

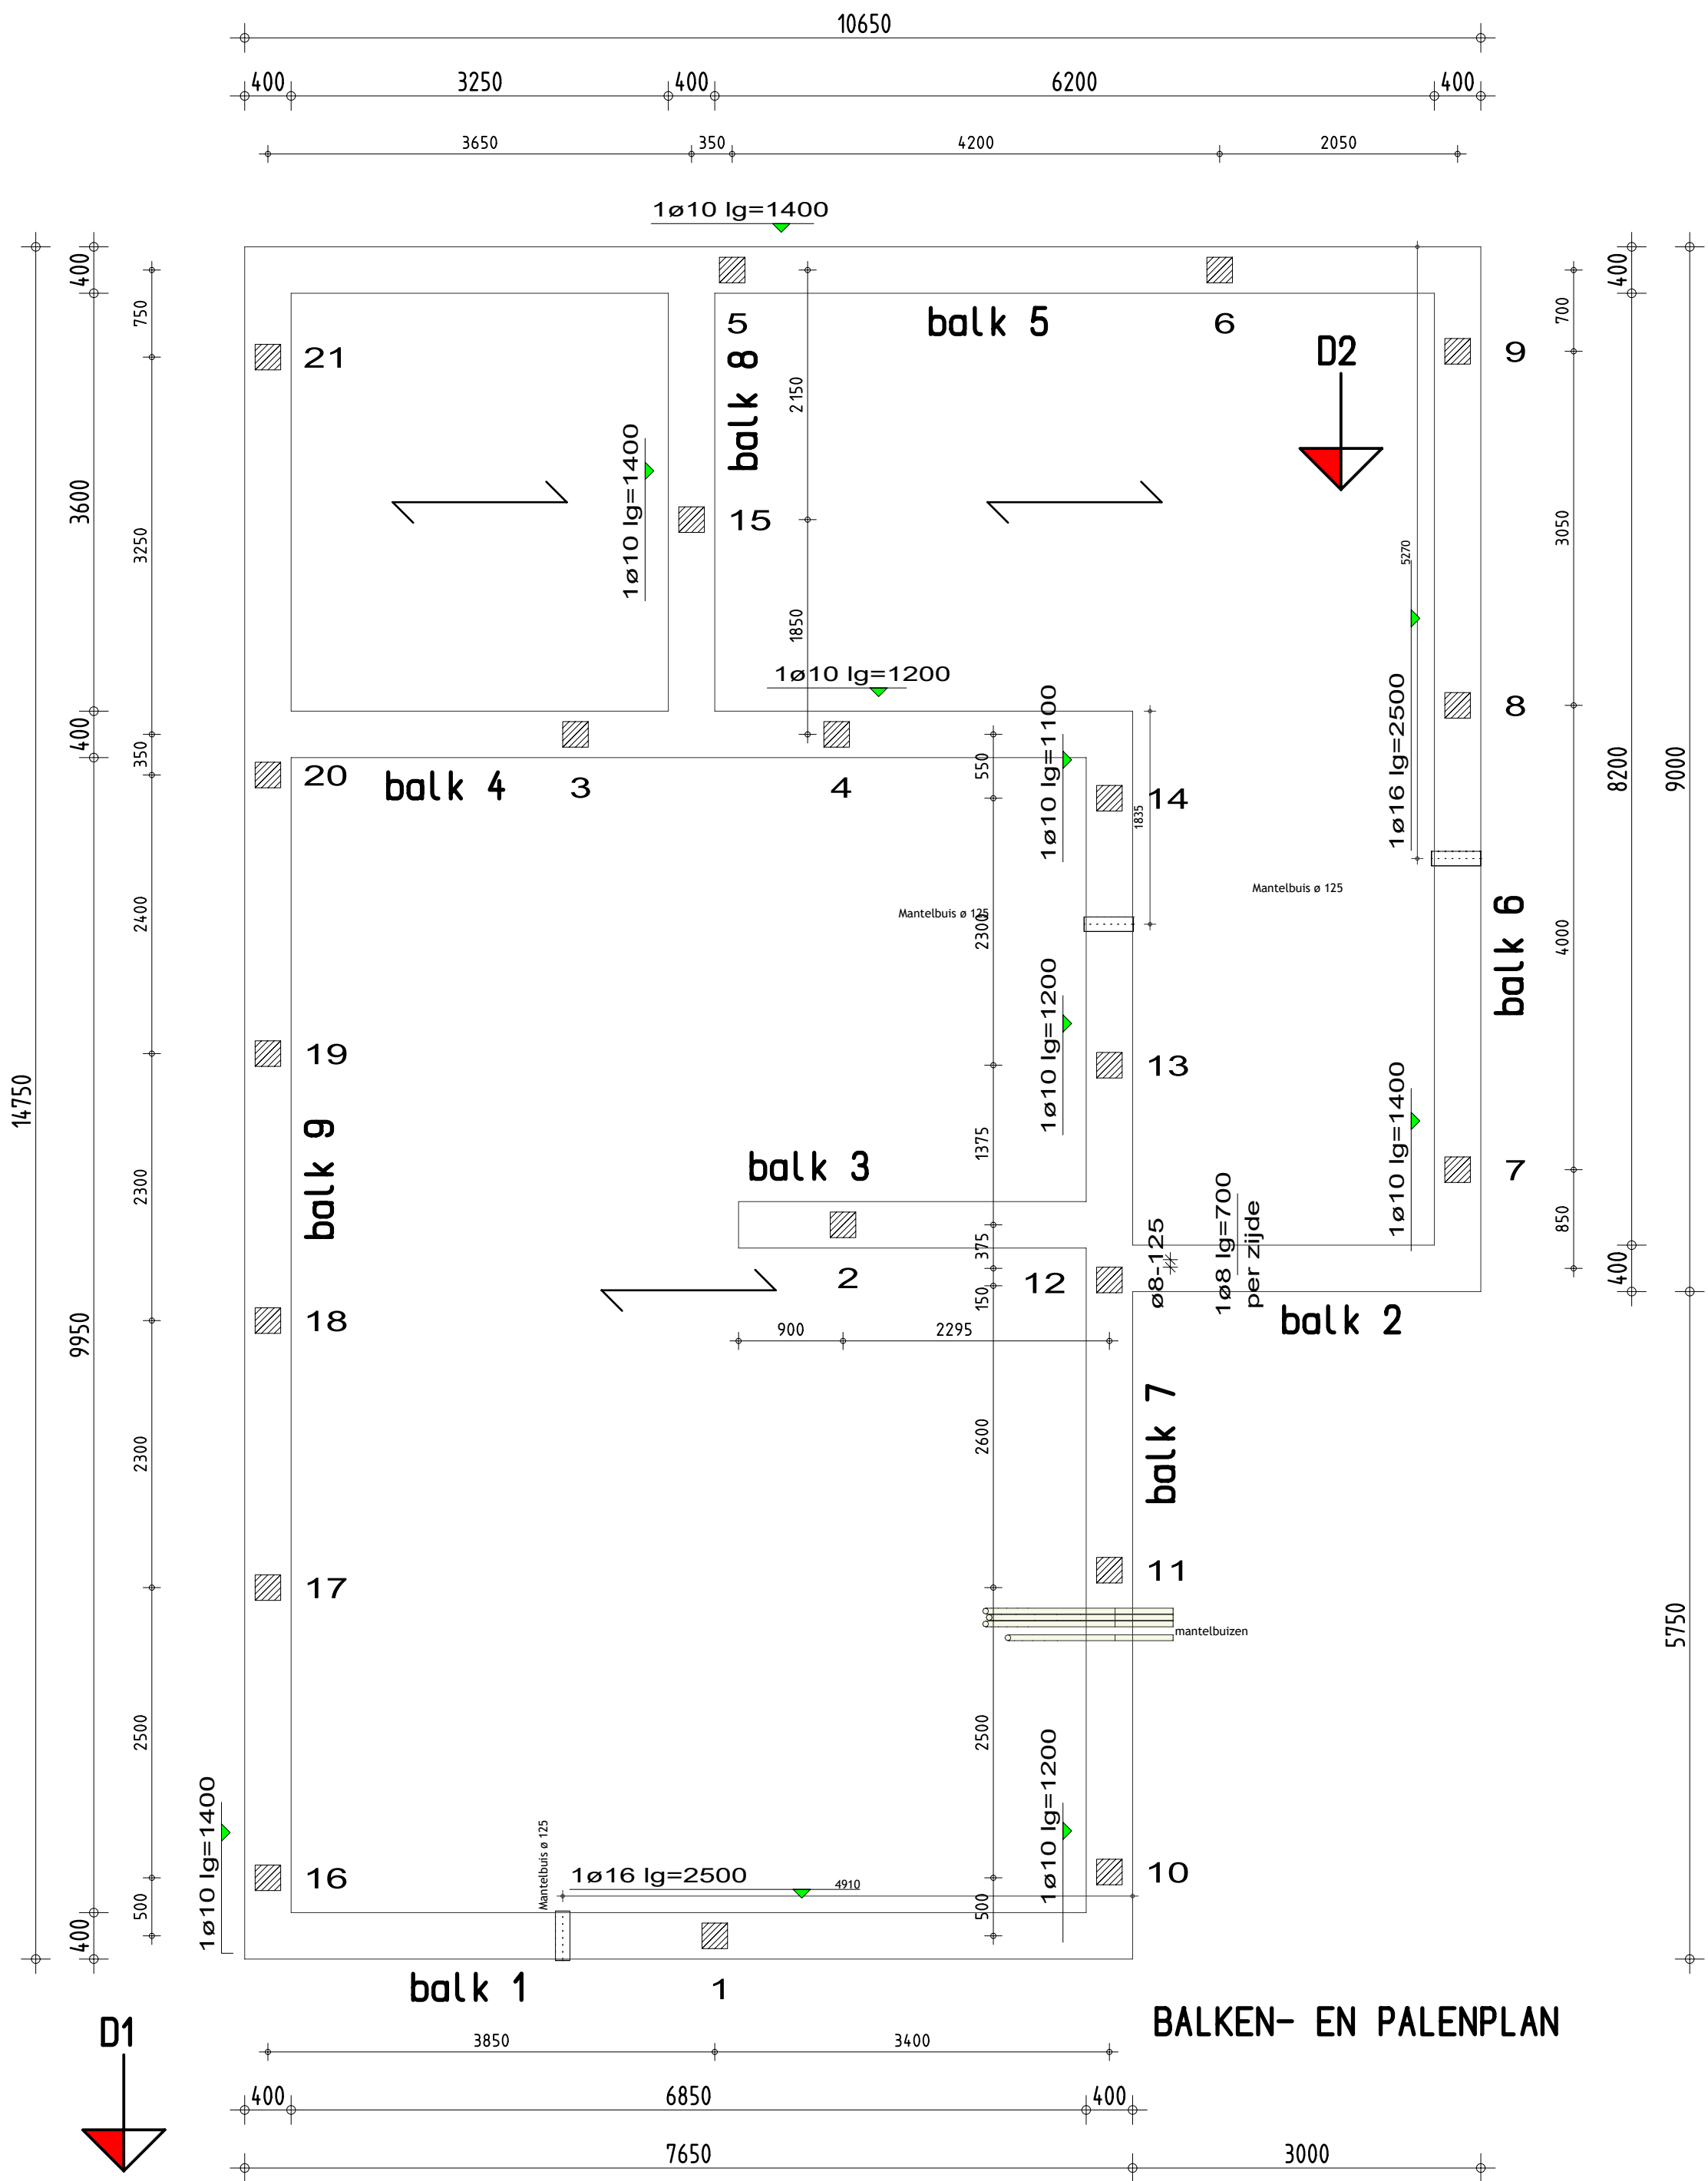


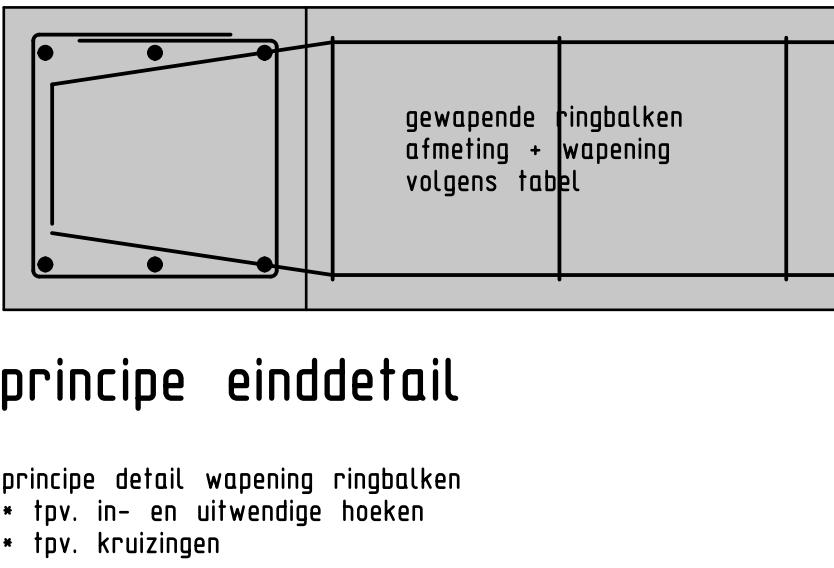

paal no. : belasting:

1	164
2	68
3	103
4	142
5	143
6	91
7	136
8	196
9	139
10	176
11	171
12	201
13	206
14	188
15	196
16	149
17	166
18	167
19	141
20	174
21	59
toelaatbaar	335

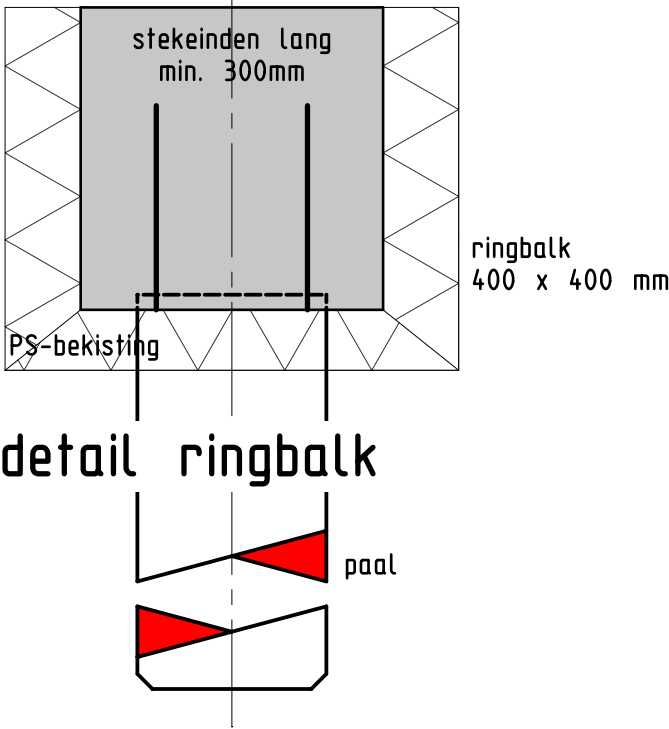

CONSTR. DIKTE		AANDUIDING WAPENING IN VLOER & WAND		OMBUIGING WAPENINGSSTAVEN	
BETONDEKKING OP BUITENSTE WAP. EN BGLS. IN MM		MIN. DEKKING OP HOOFDWAP. IN MM		CEMENT : CEM III	
CONSTRUCTIE DEEL		MILIEUKLASSE		STERKTEKLASSE : C 20/25	
				MILIEUKLASSE : XC2	
				CONSISTENTIEKLASSE : S3	
				B 500 B : ø	
VLOER/WAND		NABEWERKT OPP. ONCONTROLEERBAAR OPP.		5	
BALK					
KOLOM/POER					
EXTRA DEKKING IN MM BIJ:					

balk no:	aantal	afmeting b x h	lengte	wapening		beugels
				boven	onder	
1/4	2 stuks	400 x 400	7.650 mm.	3ø10	/ 3ø10	ø 8-250
2	1 stuks	400 x 400	3.400 mm.	3ø10	/ 3ø10	ø 8-250
3	1 stuks	400 x 400	3.395 mm.	3ø10	/ 3ø10	ø 8-250
5	1 stuks	400 x 400	10.650 mm.	3ø10	/ 3ø10	ø 8-250
6	1 stuks	400 x 400	9.000 mm.	3ø10	/ 3ø10	ø 8-250
7	1 stuks	400 x 400	10.750 mm.	3ø10	/ 3ø10	ø 8-250
8	1 stuks	400 x 400	4.400 mm.	3ø10	/ 3ø10	ø 8-250
9	1 stuks	400 x 400	14.750 mm.	3ø10	/ 3ø10	ø 8-250



Extra wapening t.p.v. doorvoeren mk

Extra wapening t.p.v. overige doorvoeren max. ø 125 mm.

Naastgelegen panden binnen een straal van 15,00 mtr. voorzien van trillingmeters !

DEFINITIEF

bouwplaats: Dorpsstraat, naast 295a, Hazerswoude-Dorp
paalpuntniveau: 18,00 mtr. - NAP.
aanname peil woning: 0,87 mtr. - NAP.
staalkwaliteit B 500 B (ø)
betonkwaliteit C20/25, milieuklasse XC2, c.k. S3
toe te passen prefab betonpalen: 21 stuks vierkant 220 mm. lg. 17,00 mtr.
afwerkhoogte 0,80 mtr. - peil woning
stekeinden minimaal 300 mm.
werkvloeren: PS-kist
afmeting funderingsbalken 400x400 mm.
onderkant balk 0,840 mtr. - peil woning
betondekking c = 40 mm. random
eventuele lassen 600 mm. minimaal
standaard beugels ø 8-250 mm.
extra beugels zoals op tekening aangegeven
heiblok: hydrablok 4 ton

opdrachtgever	:	
project	:	Nieuwbouw woonhuis
project no.	:	SH22125
onderwerp	:	Balken- en palenplan
blad no.	:	03
tekenaar	:	F.J. Markink
adviseur	:	P. van Ardenne
schaal	:	1:50
datum	:	15-09-2023

Tekening / 3D-model is tevens beschikbaar als PDF / DWG / DXF / IFC bestand.
"EIGENDOM EN AUTOREURRECHT": Alle schetsen, tekeningen en verdere gegevens blijven eigendom van SelektHuis Ontwikkeling BV, ongeacht in wiens handen zij zijn gesteld of zich bevinden.

SELEKT HUIS

SelektHuis Ontwikkeling BV
Hoofdkantoor RIJSSSEN
Postbus 180
7460 AD Rijsse
tel : 0548 - 537500

Vestiging MOORDRECHT
Ambachtweg 14
2841 LZ Moordrecht
tel : 0182 - 376570