



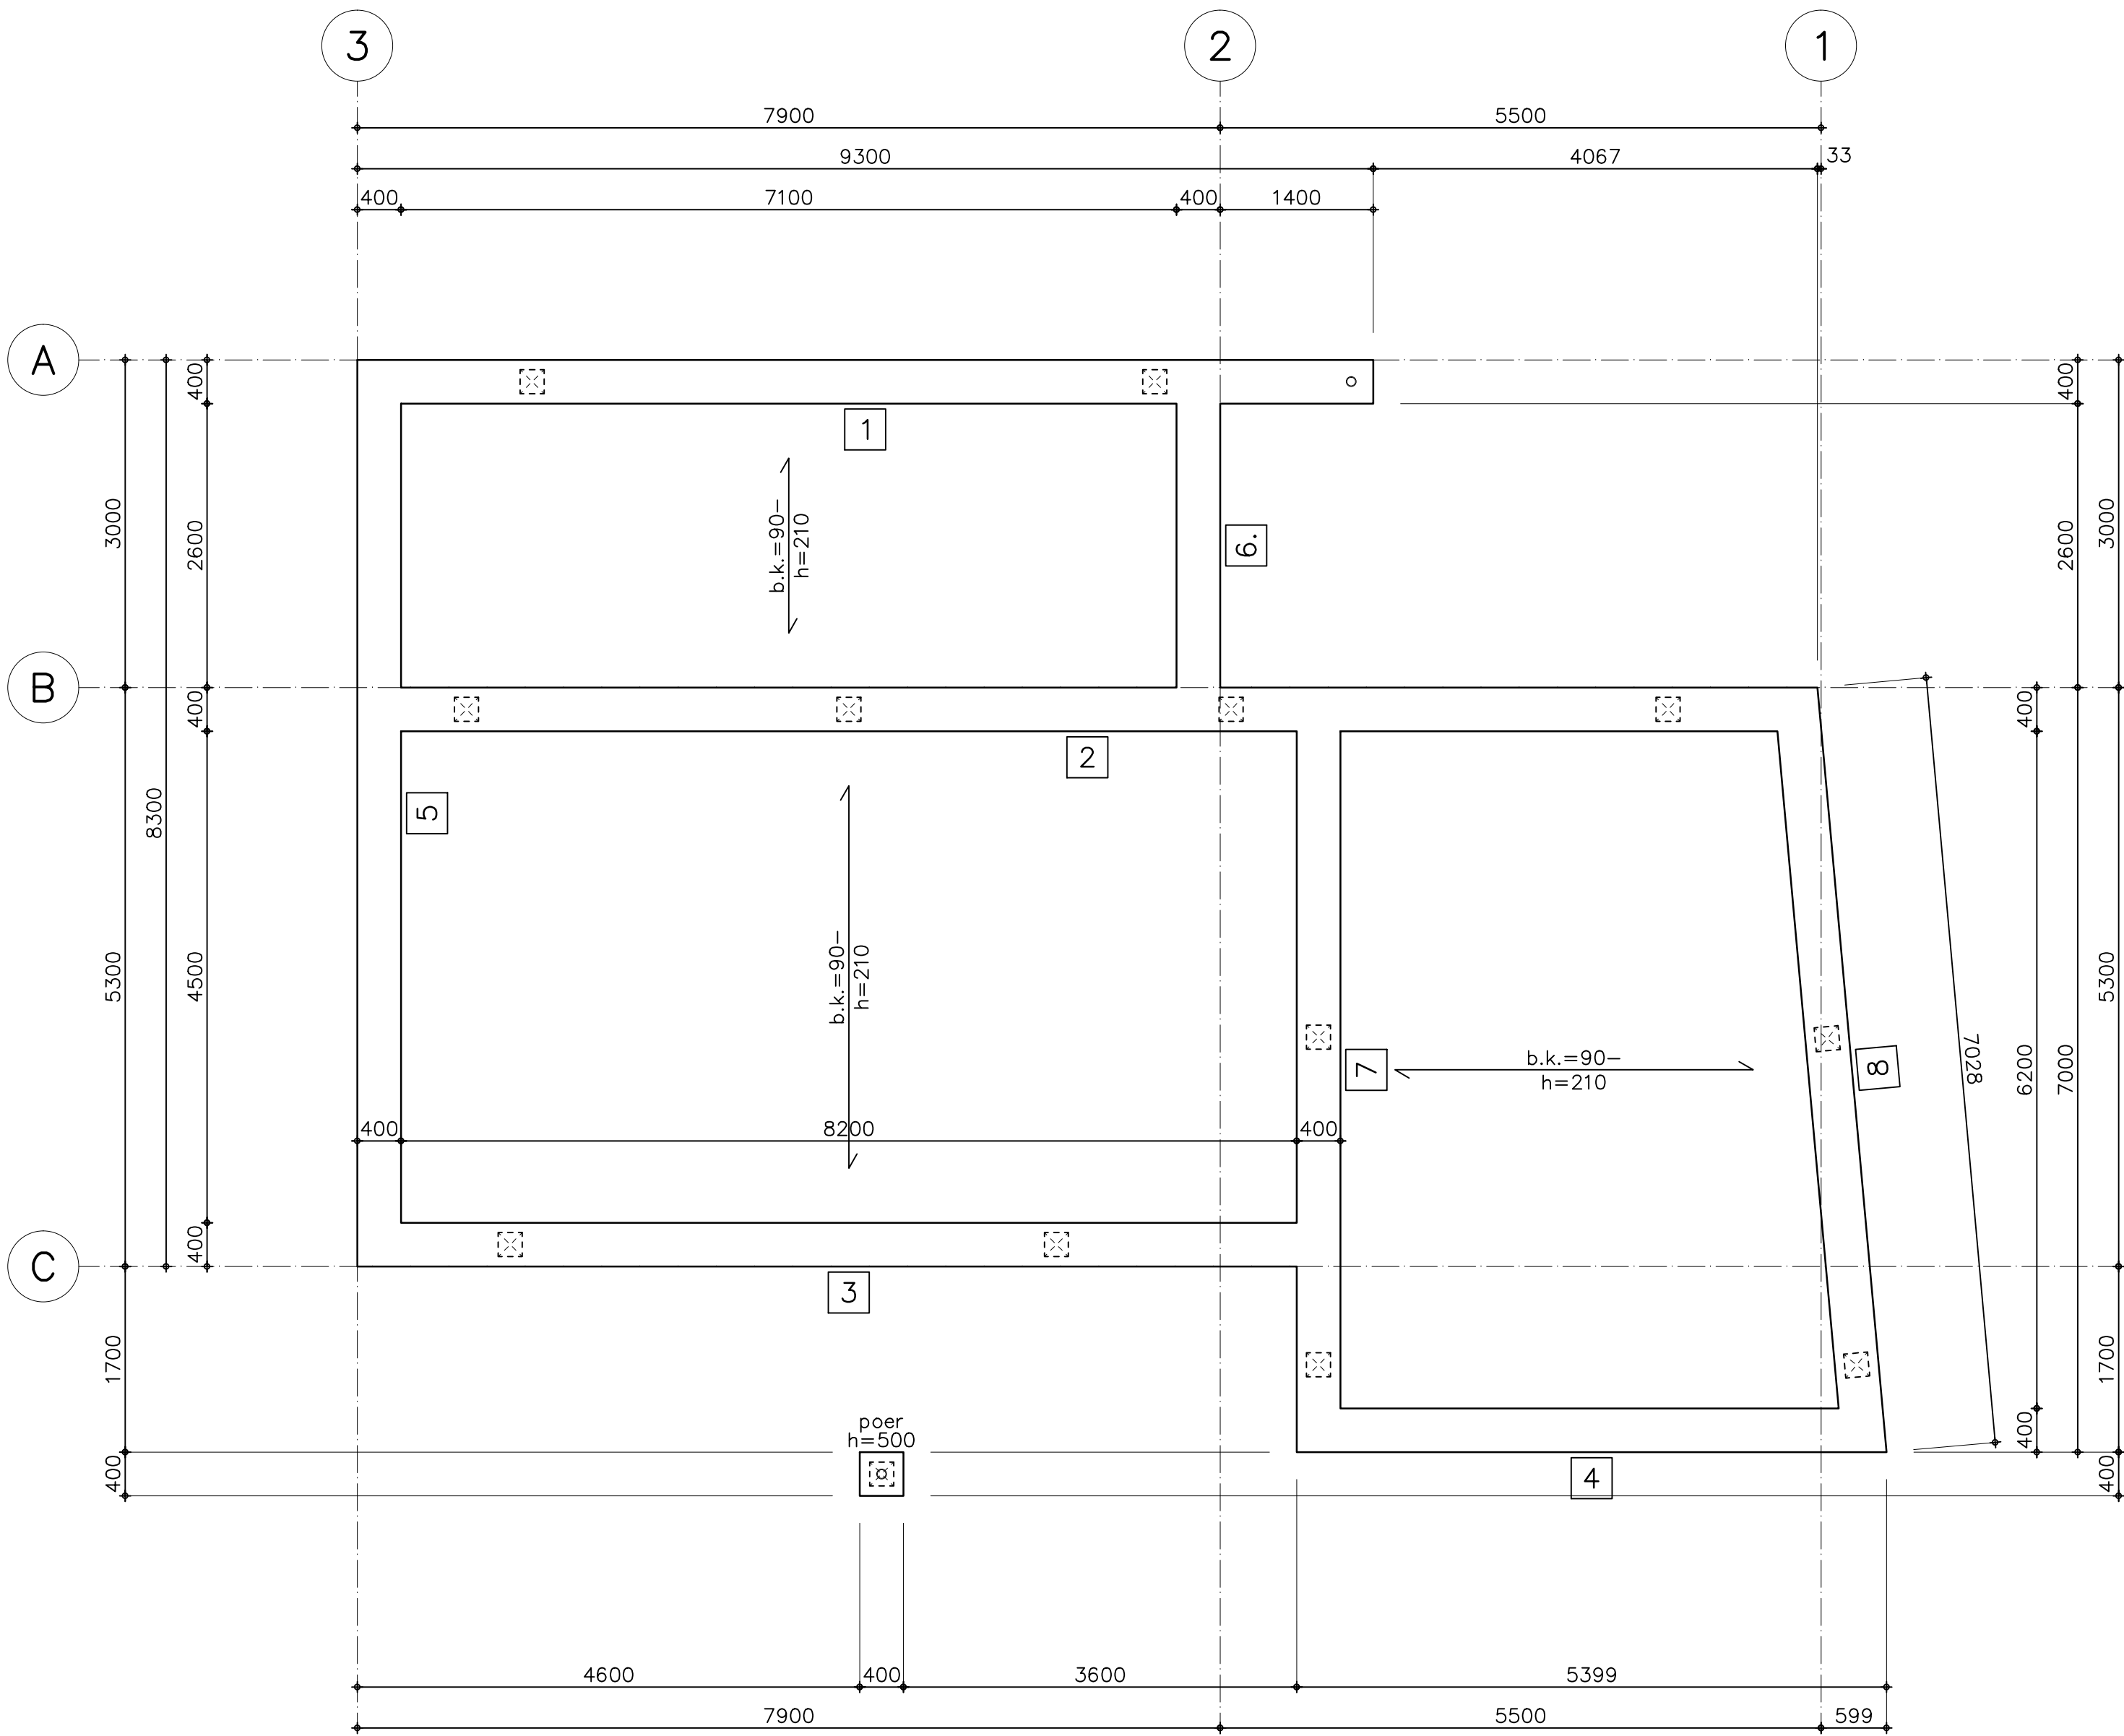


Fundering

- ←→ overspanningsrichting PS-isolatievloer
- funderingsbalken 400x500 b.k.=300- tenzij anders aangegeven
- betonkwaliteit C20/25, betonstaal B500B
- milieuklasse XC2/XF1, betondekking balken 40 mm

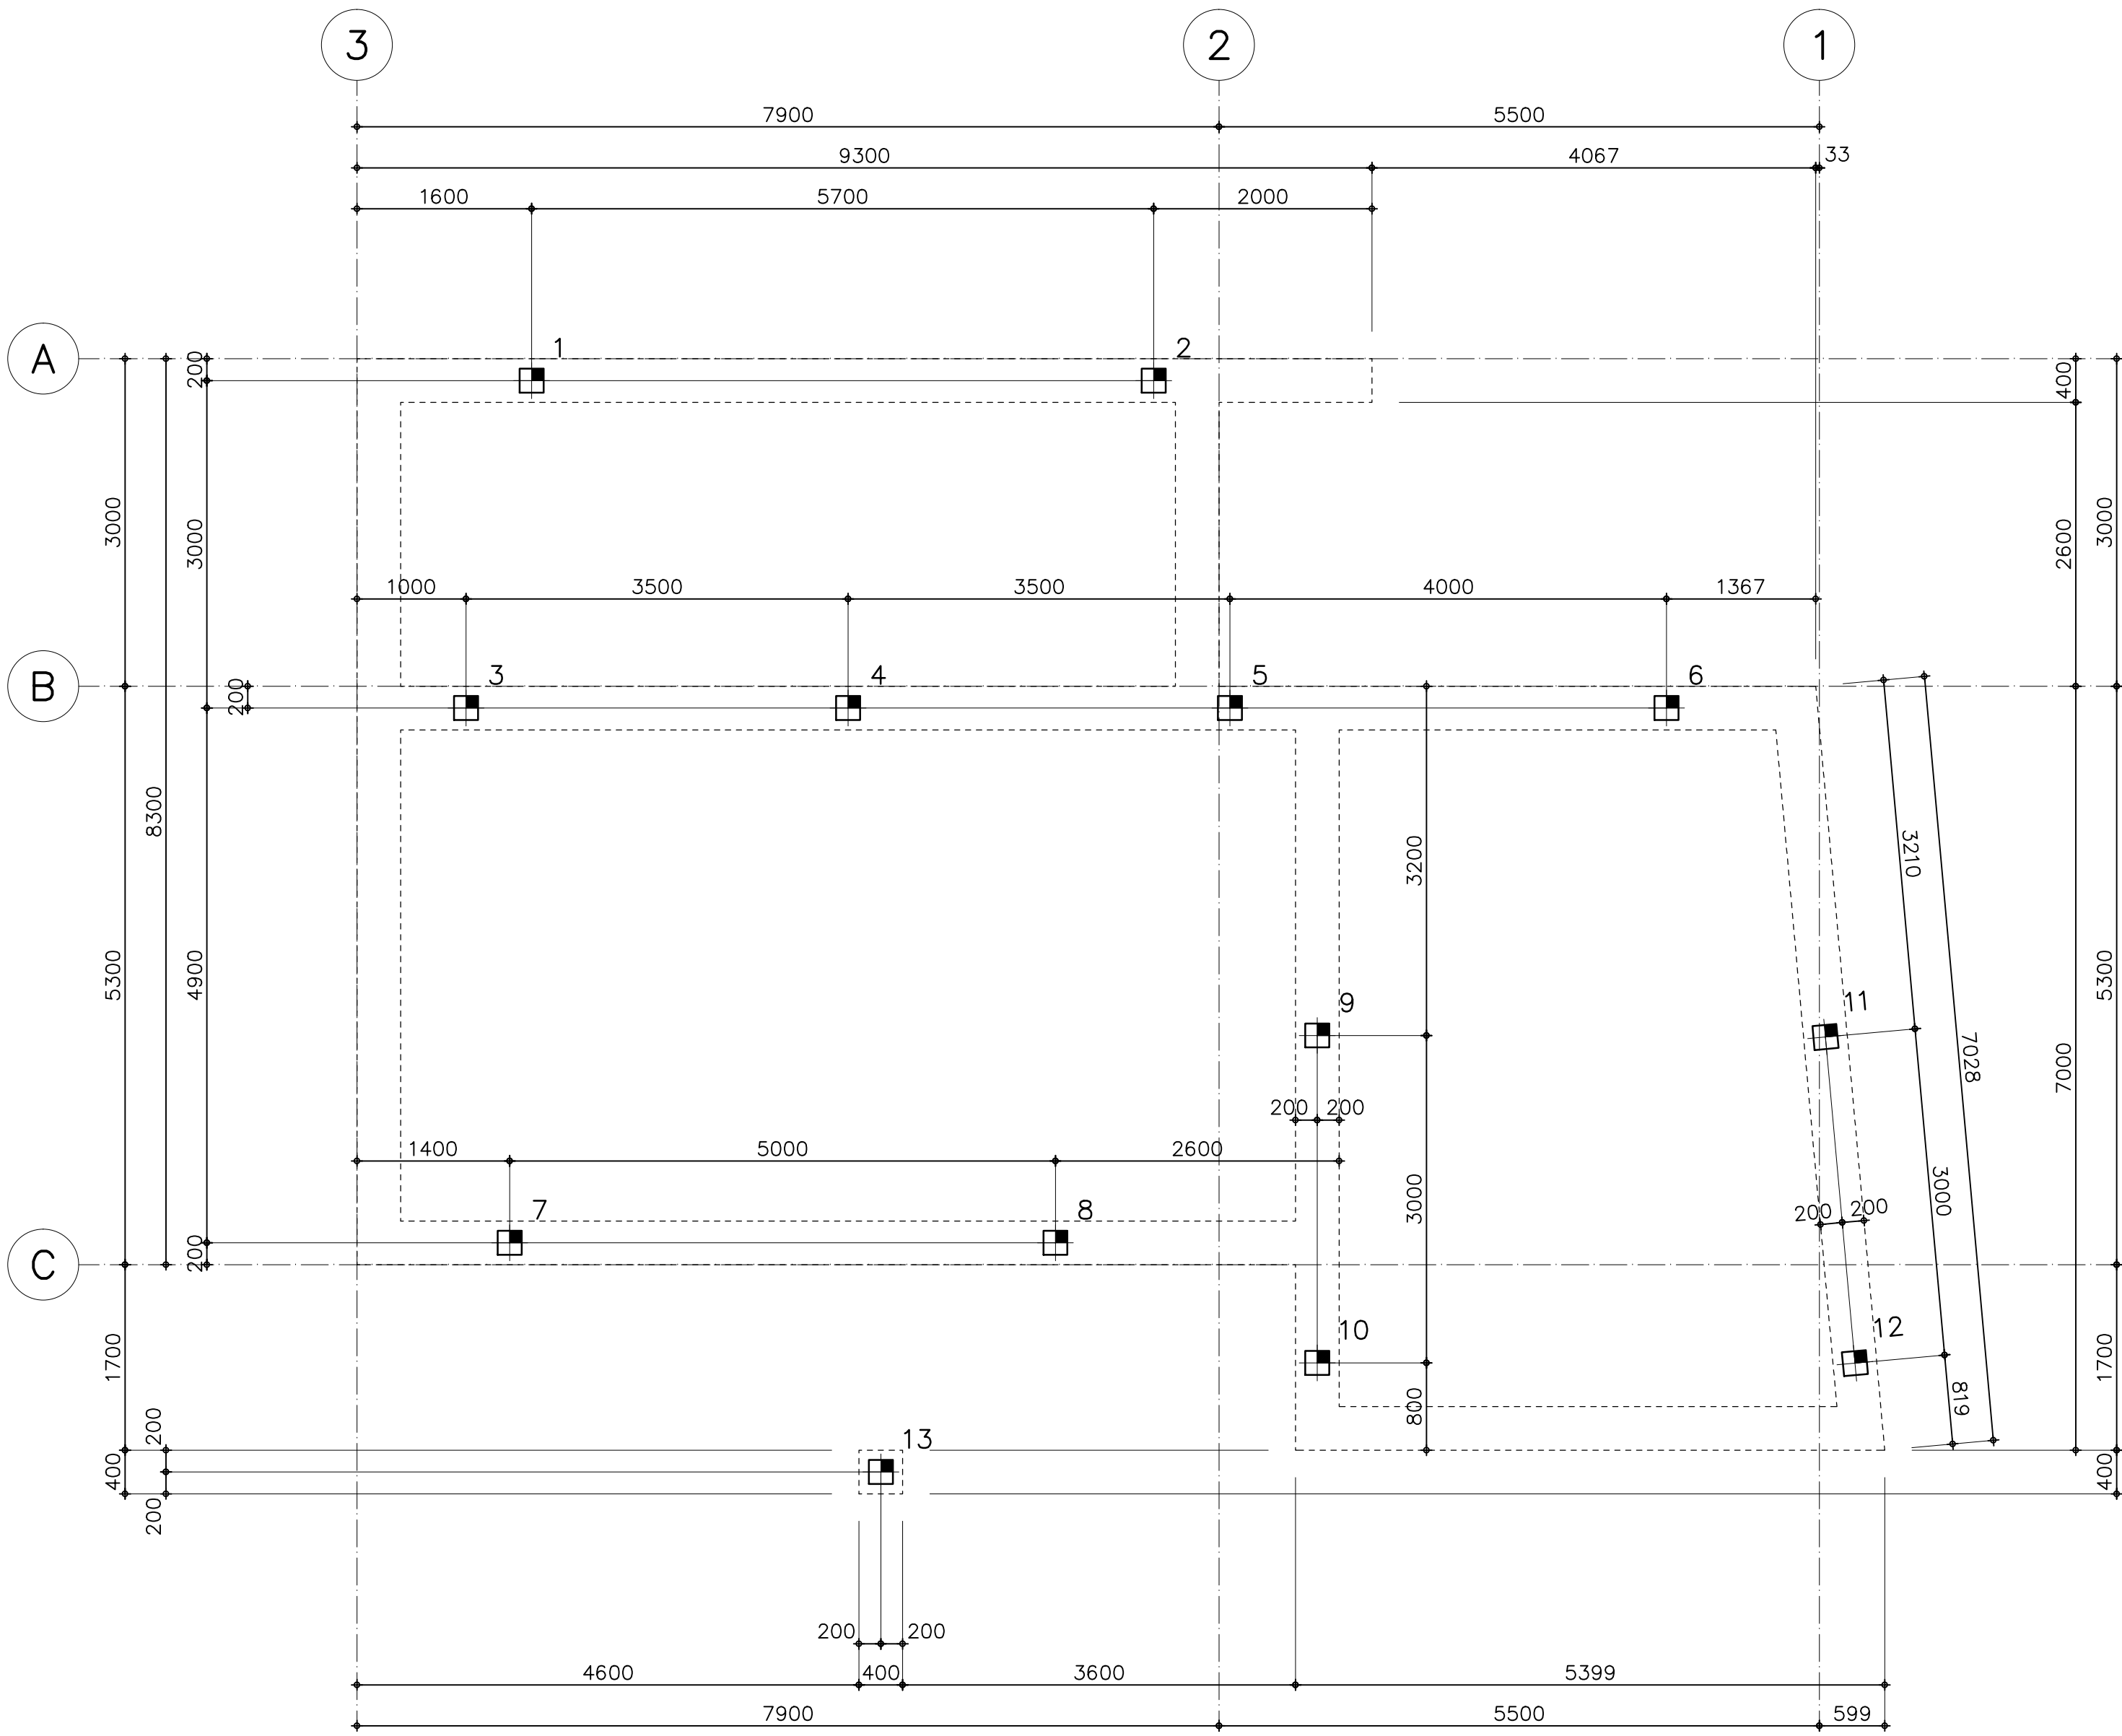


Palenplan : INDICATIEF !

- voor sonderingen zie rapport nr. : N.T.B. !
- Peil = ± 1,50 m- t.o.v. N.A.P. : N.T.B. !
- uitvoering heikwerk volgens funderingsadvies : N.T.B. !

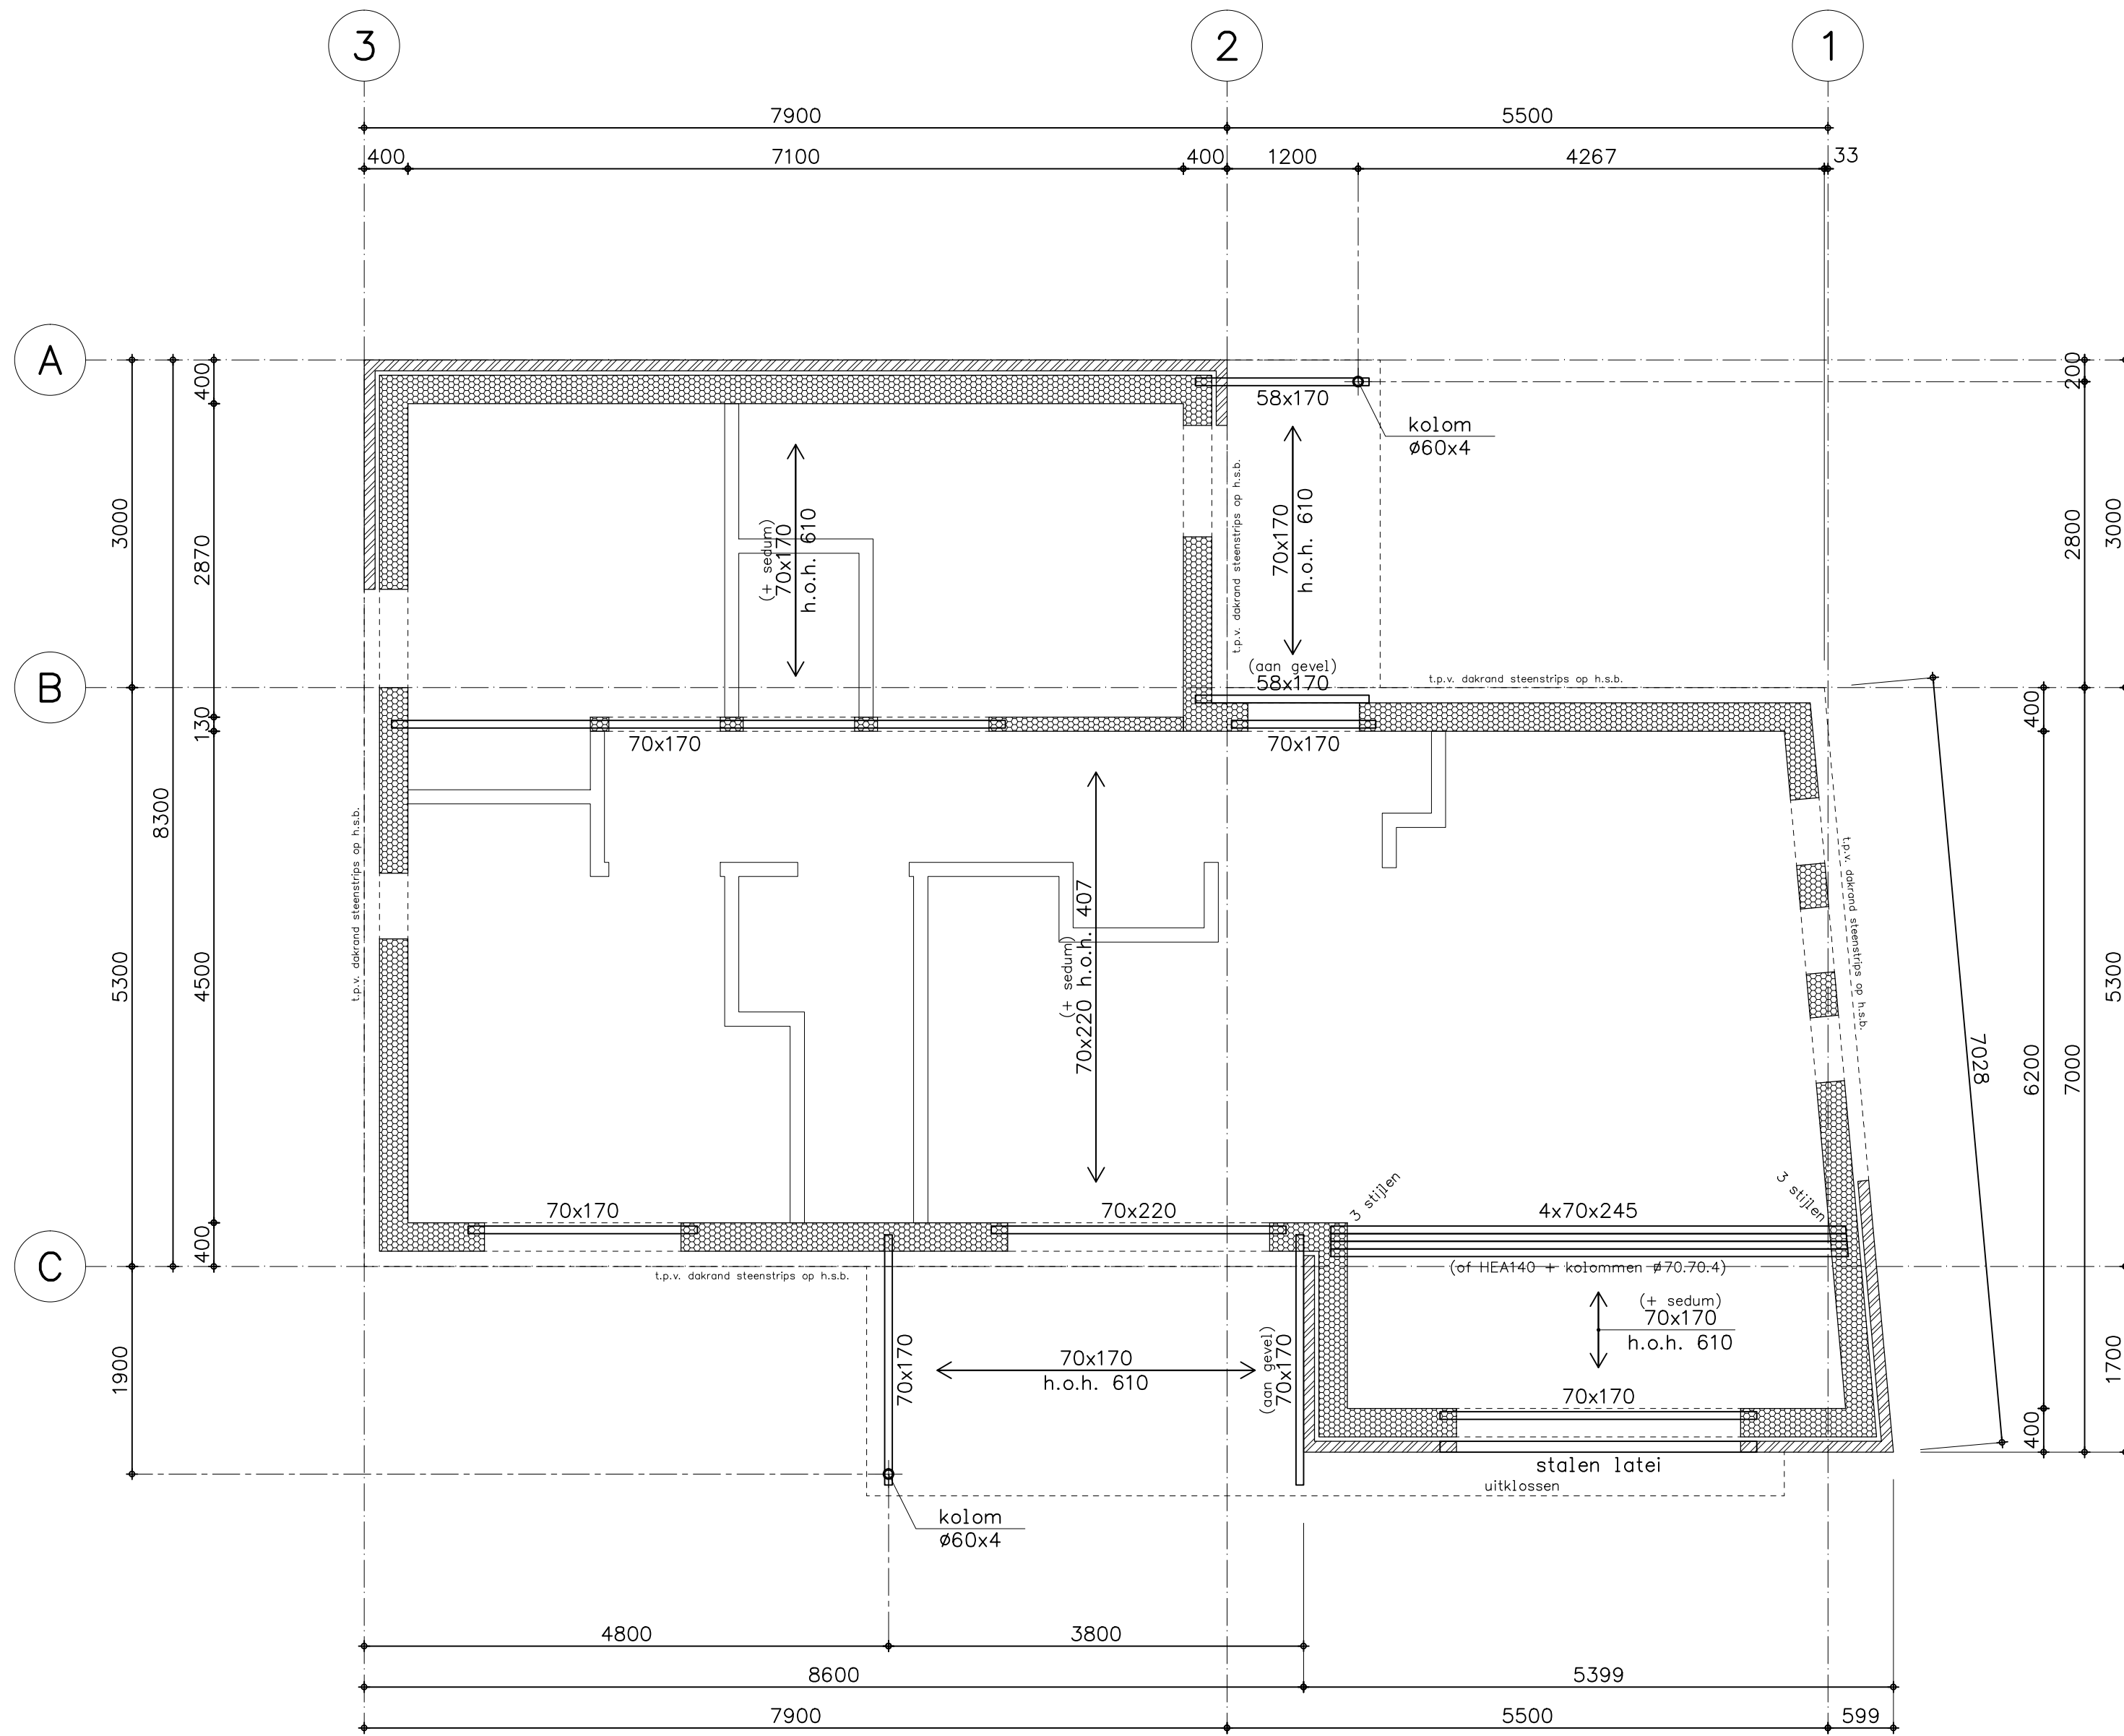


Dakconstructie

- ←→ overspanningsrichting houten balklaag
- houtskeletbouw gevels stijlen 70x245 h.o.h. 600
- houtskeletbouw binnenwanden stijlen 58x95 h.o.h. 400
- h.s.b.wanden uitvoeren met dubbele onder- en bovenregel en t.p.v. ravelingen dubbele stijl toepassen
- h.s.b.wanden voorzien van 12 mm multiplex
- staalkwaliteit S235 (warmgewalste profielen)
- staalkwaliteit S275 (koudgevormde profielen)

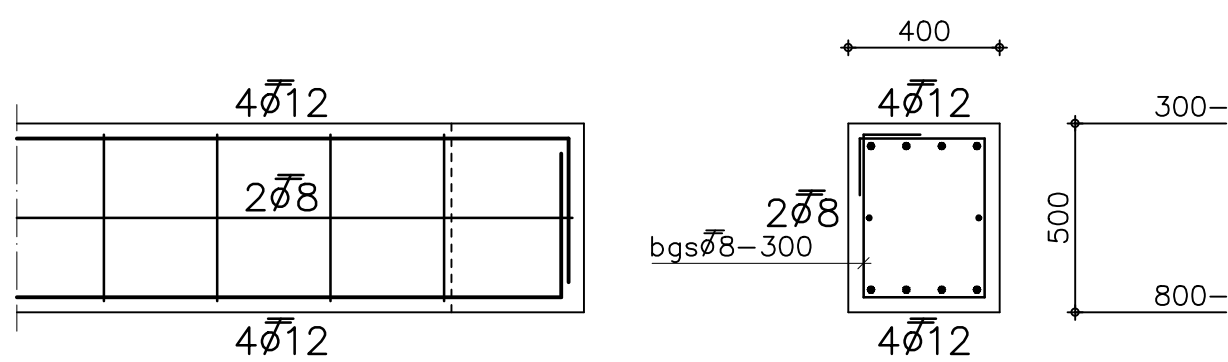

Alg. detail balkbeëindiging

funderingsbalken 1 t/m 8 : 400x500
standaard balkwap. 4Ø12 b/o, flankwap. 2Ø8, bgsØ8-300
(extra/afwijkende wapening staat in plattegrond aangegeven)

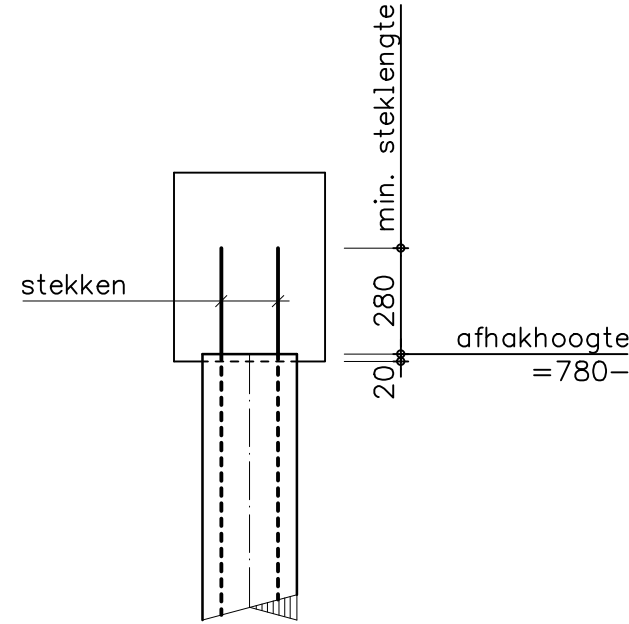

Alg. detail paalkop

(prefab betonpaal t.p.v. funderingsbalk)

inheinniveau
12,50 m-
t.o.v. N.A.P.

N.T.B.

HEIRENVOOI PREFAB BETONPALEN : <u>INDICATIEF</u> !					
TYPE	AFMETING	AANTAL	INHEINIVO t.o.v. N.A.P.	LENGTE	P max (kN)
	Ø220	13	12,50 m-	10,50 m¹	150
totaal		13	stuks prefab betonpalen		

 van der Werf-Partners Ondernemingsweg 2H 2404 HN Alphen aan den Rijn tel. 0172-433256 info@werfpartners.nl www.werfpartners.nl					
werk : Nieuwbouw woning [redacted] Dorpsstraat / Gerelaan te Hazerswoude-Dorp					
onderdeel : Constructietekening				tek. nr.	1
				werk nr.	22159
get. :	MP	datum :	22-11-2022	schaal :	1:50
gew. :				form. :	841x841
opdrachtgever : [redacted]					
Hazerswoude-Dorp					

Het kopiëren en/of het ter beschikking stellen van deze tekening mag alleen na schriftelijke toestemming van Adbee- en constructiebureau van der Werf-Partners