
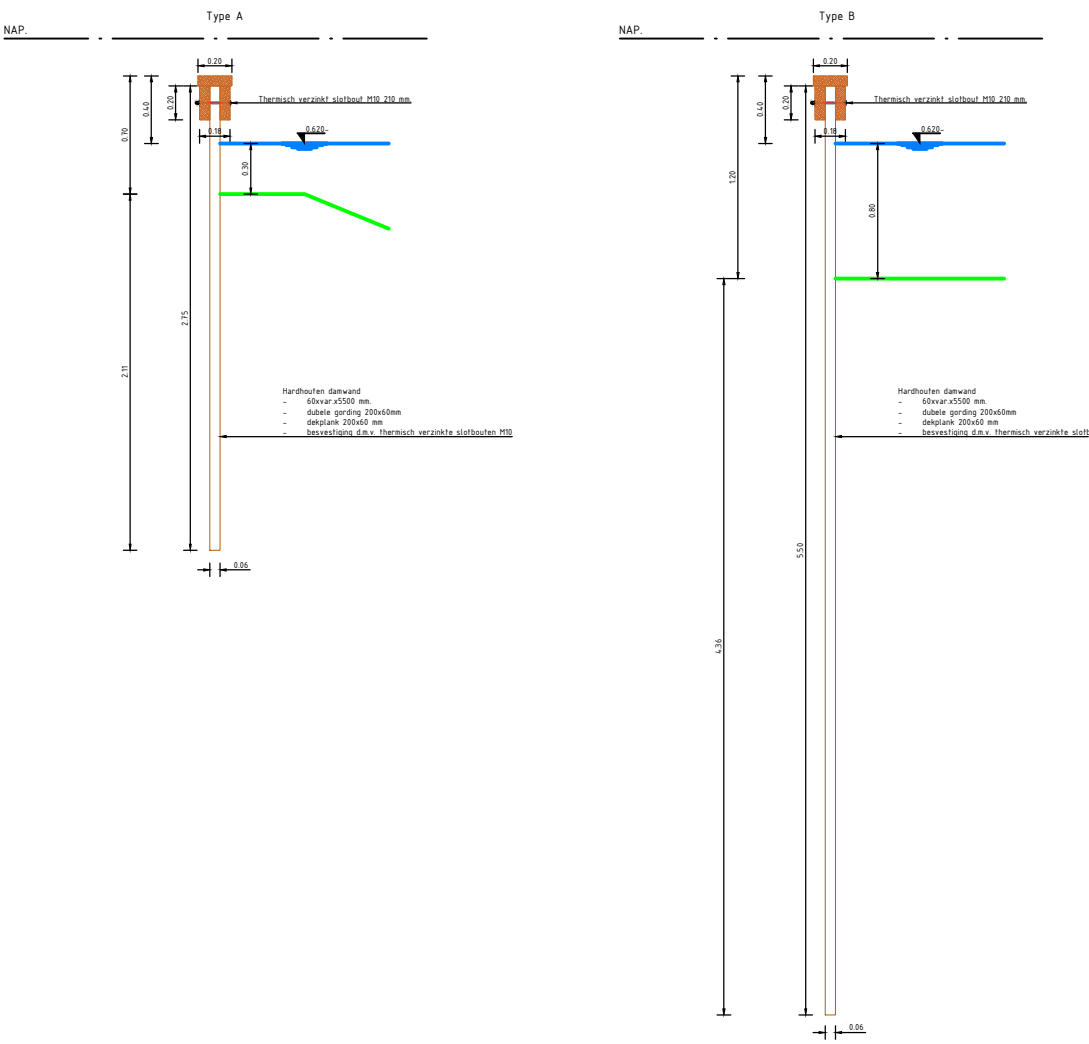
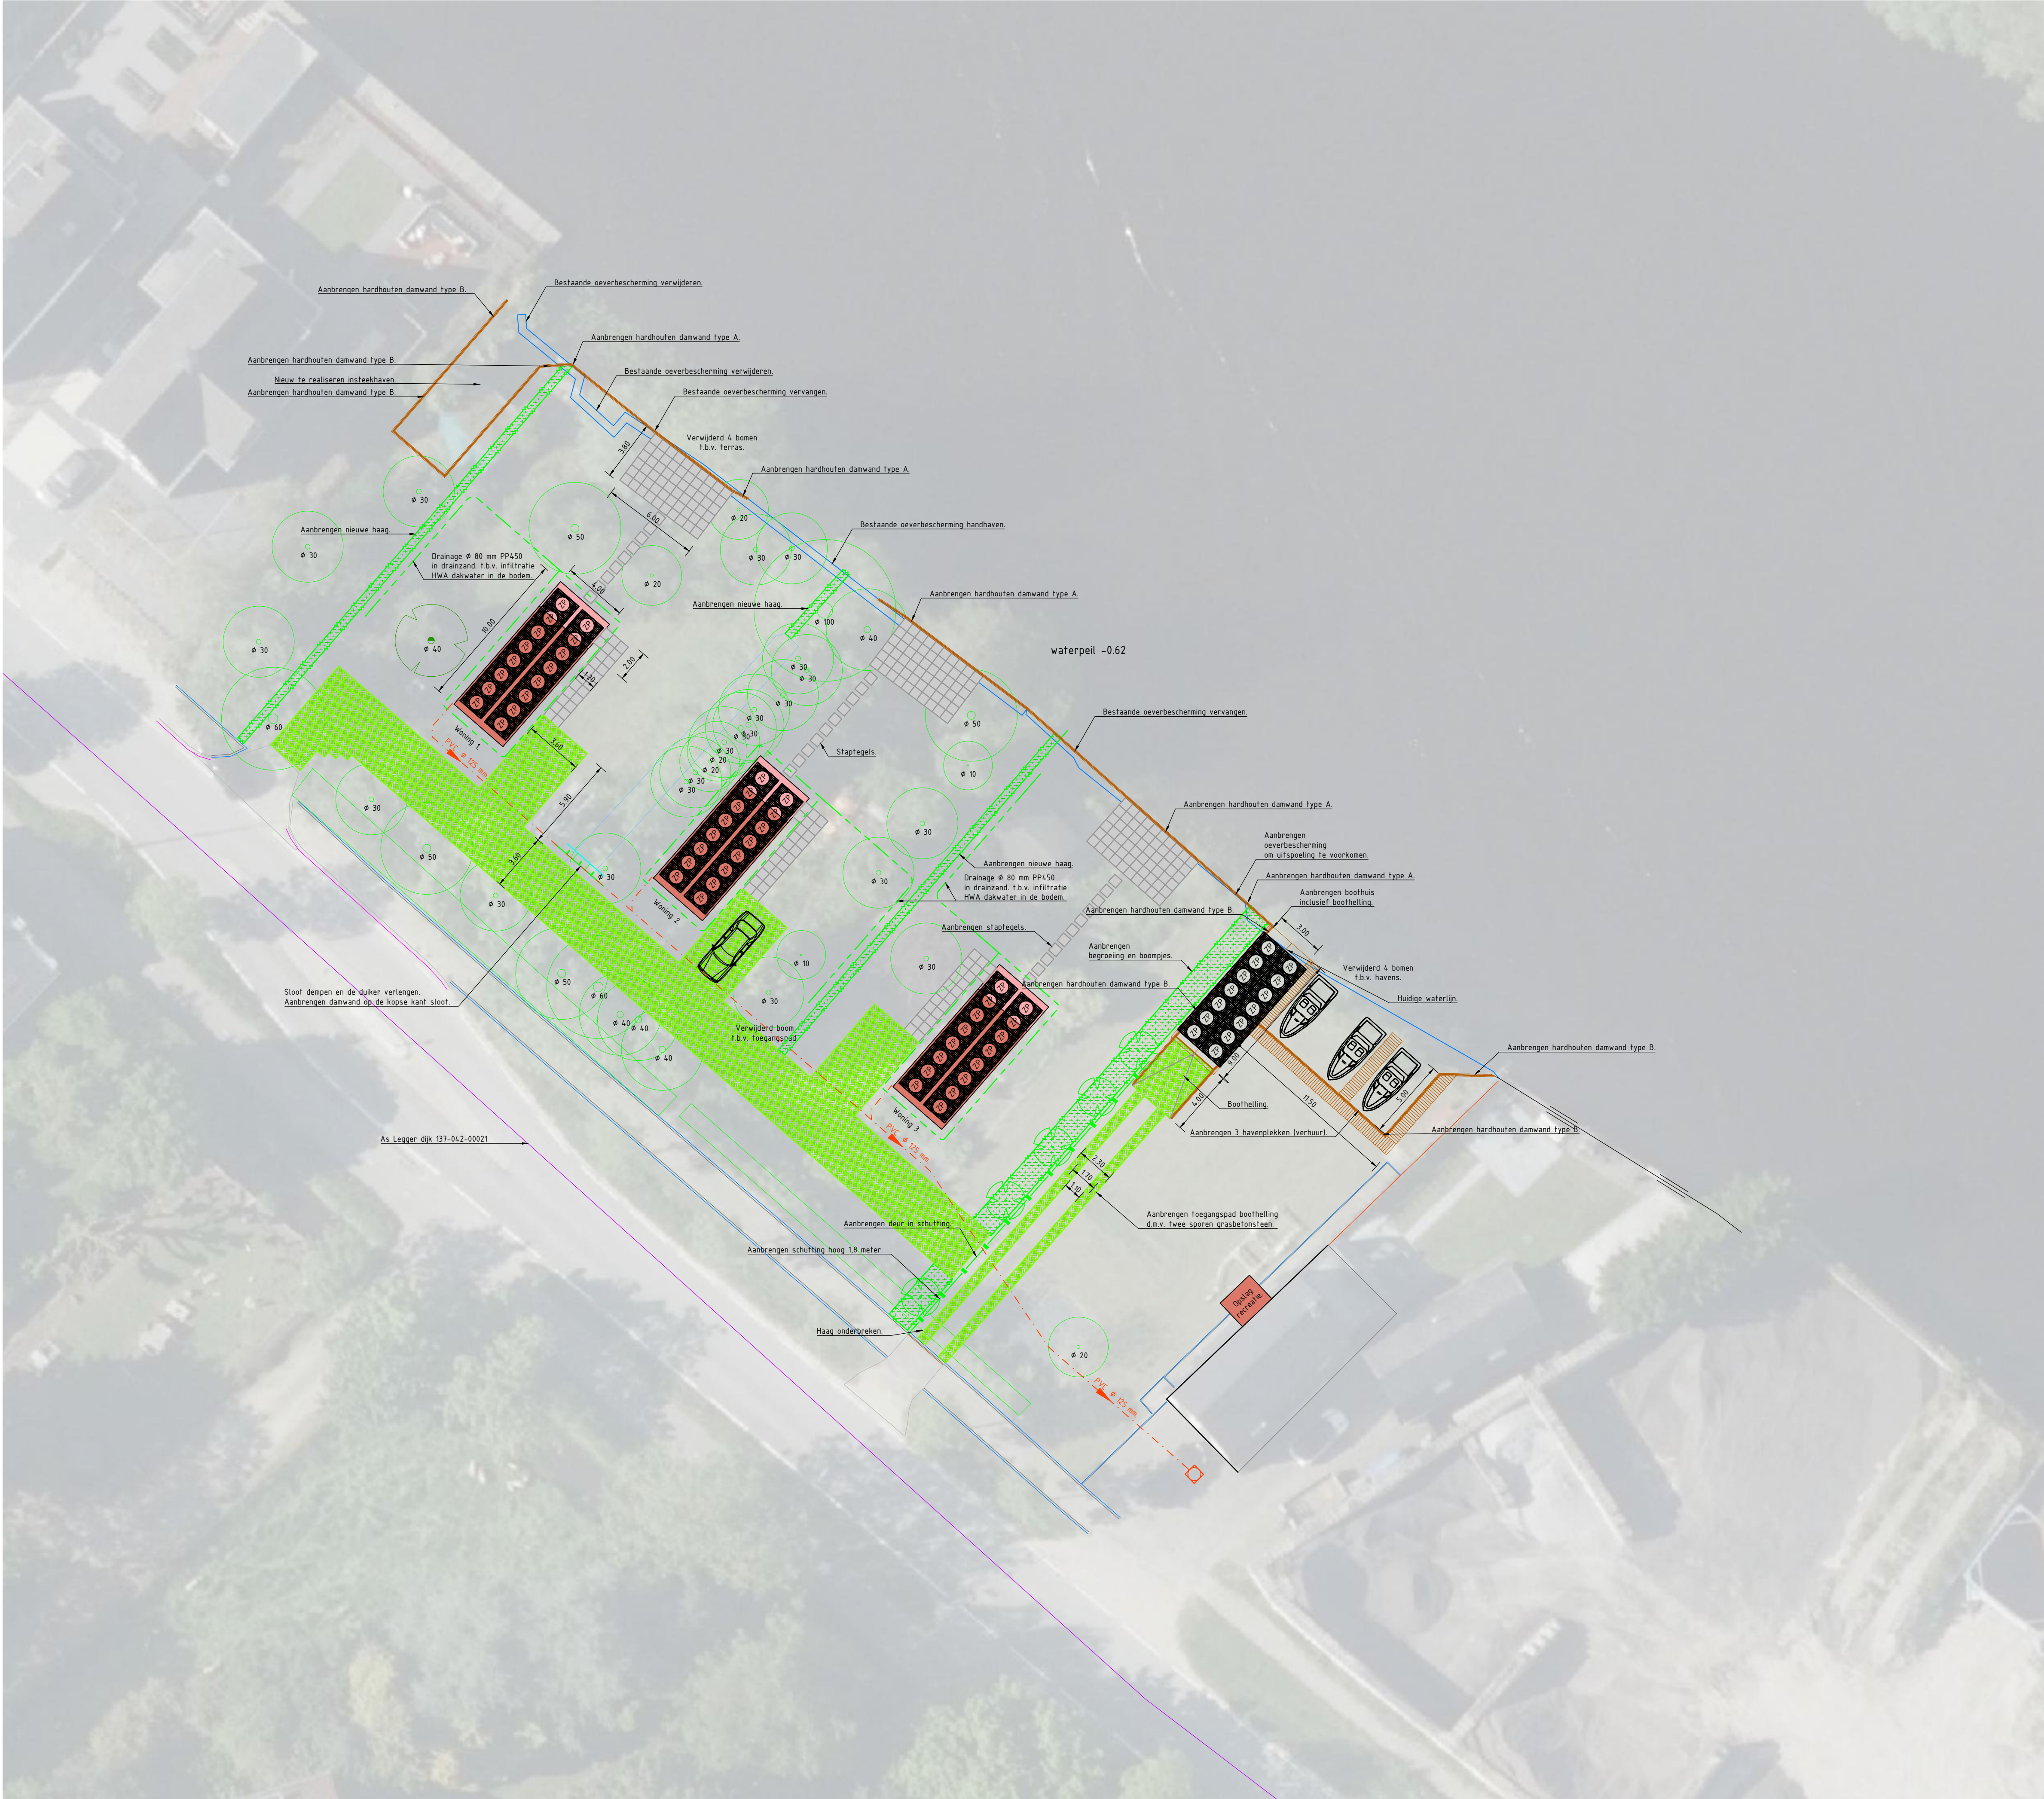


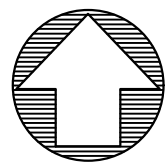

Legenda	
Bestaand	
	Boom
	Naaldboom
	Haag
	Waterlijn sloot
	Hekwerk
	Beschoeiing
	Oeverlijn
	Bebouwing
	Kantopsluiting
	Achterkant band
	Opsluitband
	Trottoirband RWS
	Asfalt
	Legger Rijsalnd
	Put VWA
Nieuw	
	Damwand oeverbescherming
	Haag
	Insteek watergang
	Schutting
	FSC Hardhout
	Bebouwing
	Asfalt
	Grasbetonsteen
	Drainage ø 80 mm PP 450 in drainzand
	Huisaansluiting VWA PVC 125 mm SN8
	Stroomrichting links
	Haag
	Asfalt
	Boom
	Betontegel 600x600 mm antraciet
	Grasbetonsteen 600x400 mm
	Zonnepaneel 1723x1133 mm
	Bebouwing

Gecontroleerd	Datum
-	-
-	-

OPDRACHTGEVER	TEKENAAR	SCHAAL
-	-	1:200
PROJECTOMSCHRIJVING	PROJECTLEIDER	FORMAAT
Recreatiewoningen langs de Rijn	-	A1
-	-	BLAD IN BLADEN
-	-	1 IN 1
TEKENINGOMSCHRIJVING	TEKENINGNUMMER	WIJZ.NR
Bovenaanzicht nieuwe situatie	23-765-W2	-
-	-	-
-	-	-
DOCUMENTSOORT	DATUM	
TEKENING	18-12-2023	
STATUS		
D.O.		