


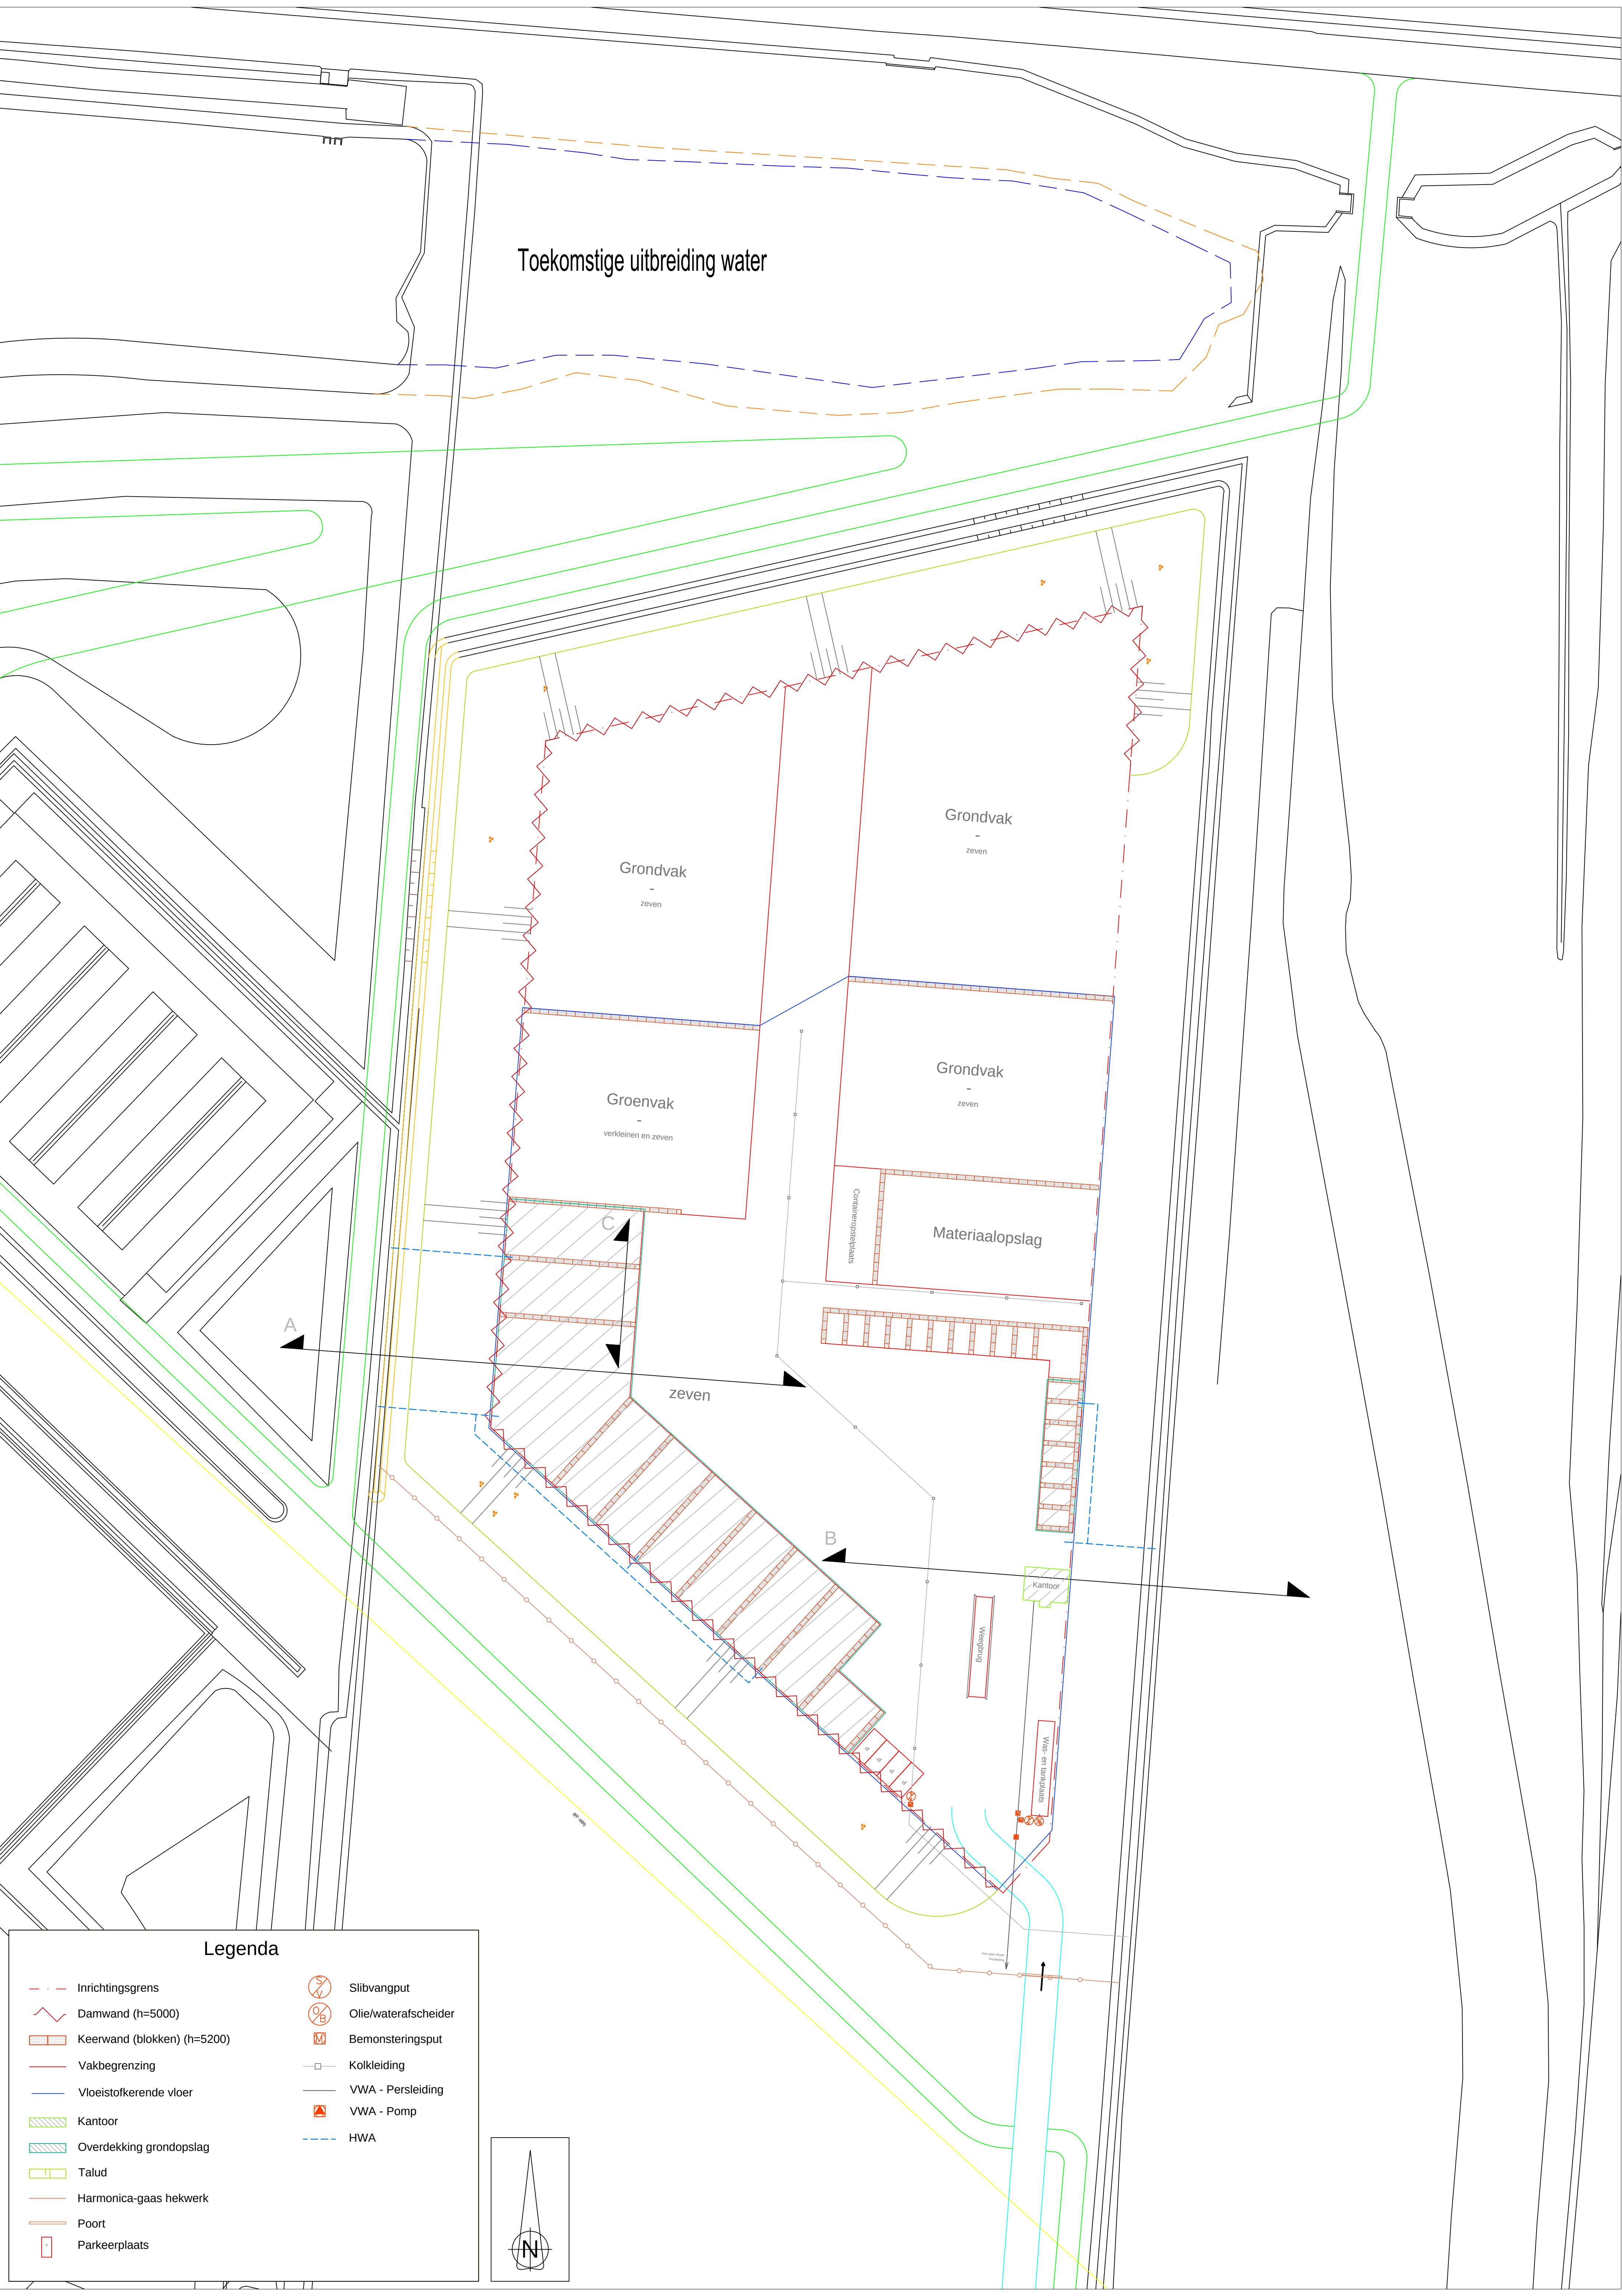

Toekomstige uitbreiding water

Grondvak
-
zeven

Grondvak
-
zeven

Groenvak
-
verkleinen en zeven

Grondvak
-
zeven

Materiaalopslag

Controlepostplaats

Kantoor

Vegplanting

Wiss- en loopplaats

Legenda

- | | | | |
|--|-----------------------------|--|----------------------|
| | Inrichtingsgrens | | Slibvangput |
| | Damwand (h=5000) | | Oliefwaterafscheider |
| | Keerwand (blokken) (h=5200) | | Bemonsteringsput |
| | Vakbegrenzing | | Kolpleiding |
| | Vloeistofkerende vloer | | VWA - Persleiding |
| | Kantoor | | VWA - Pomp |
| | Overdekking grondopslag | | HWA |
| | Talud | | |
| | Harmonica-gaas hekwerk | | |
| | Poort | | |
| | Parkeerplaats | | |

