
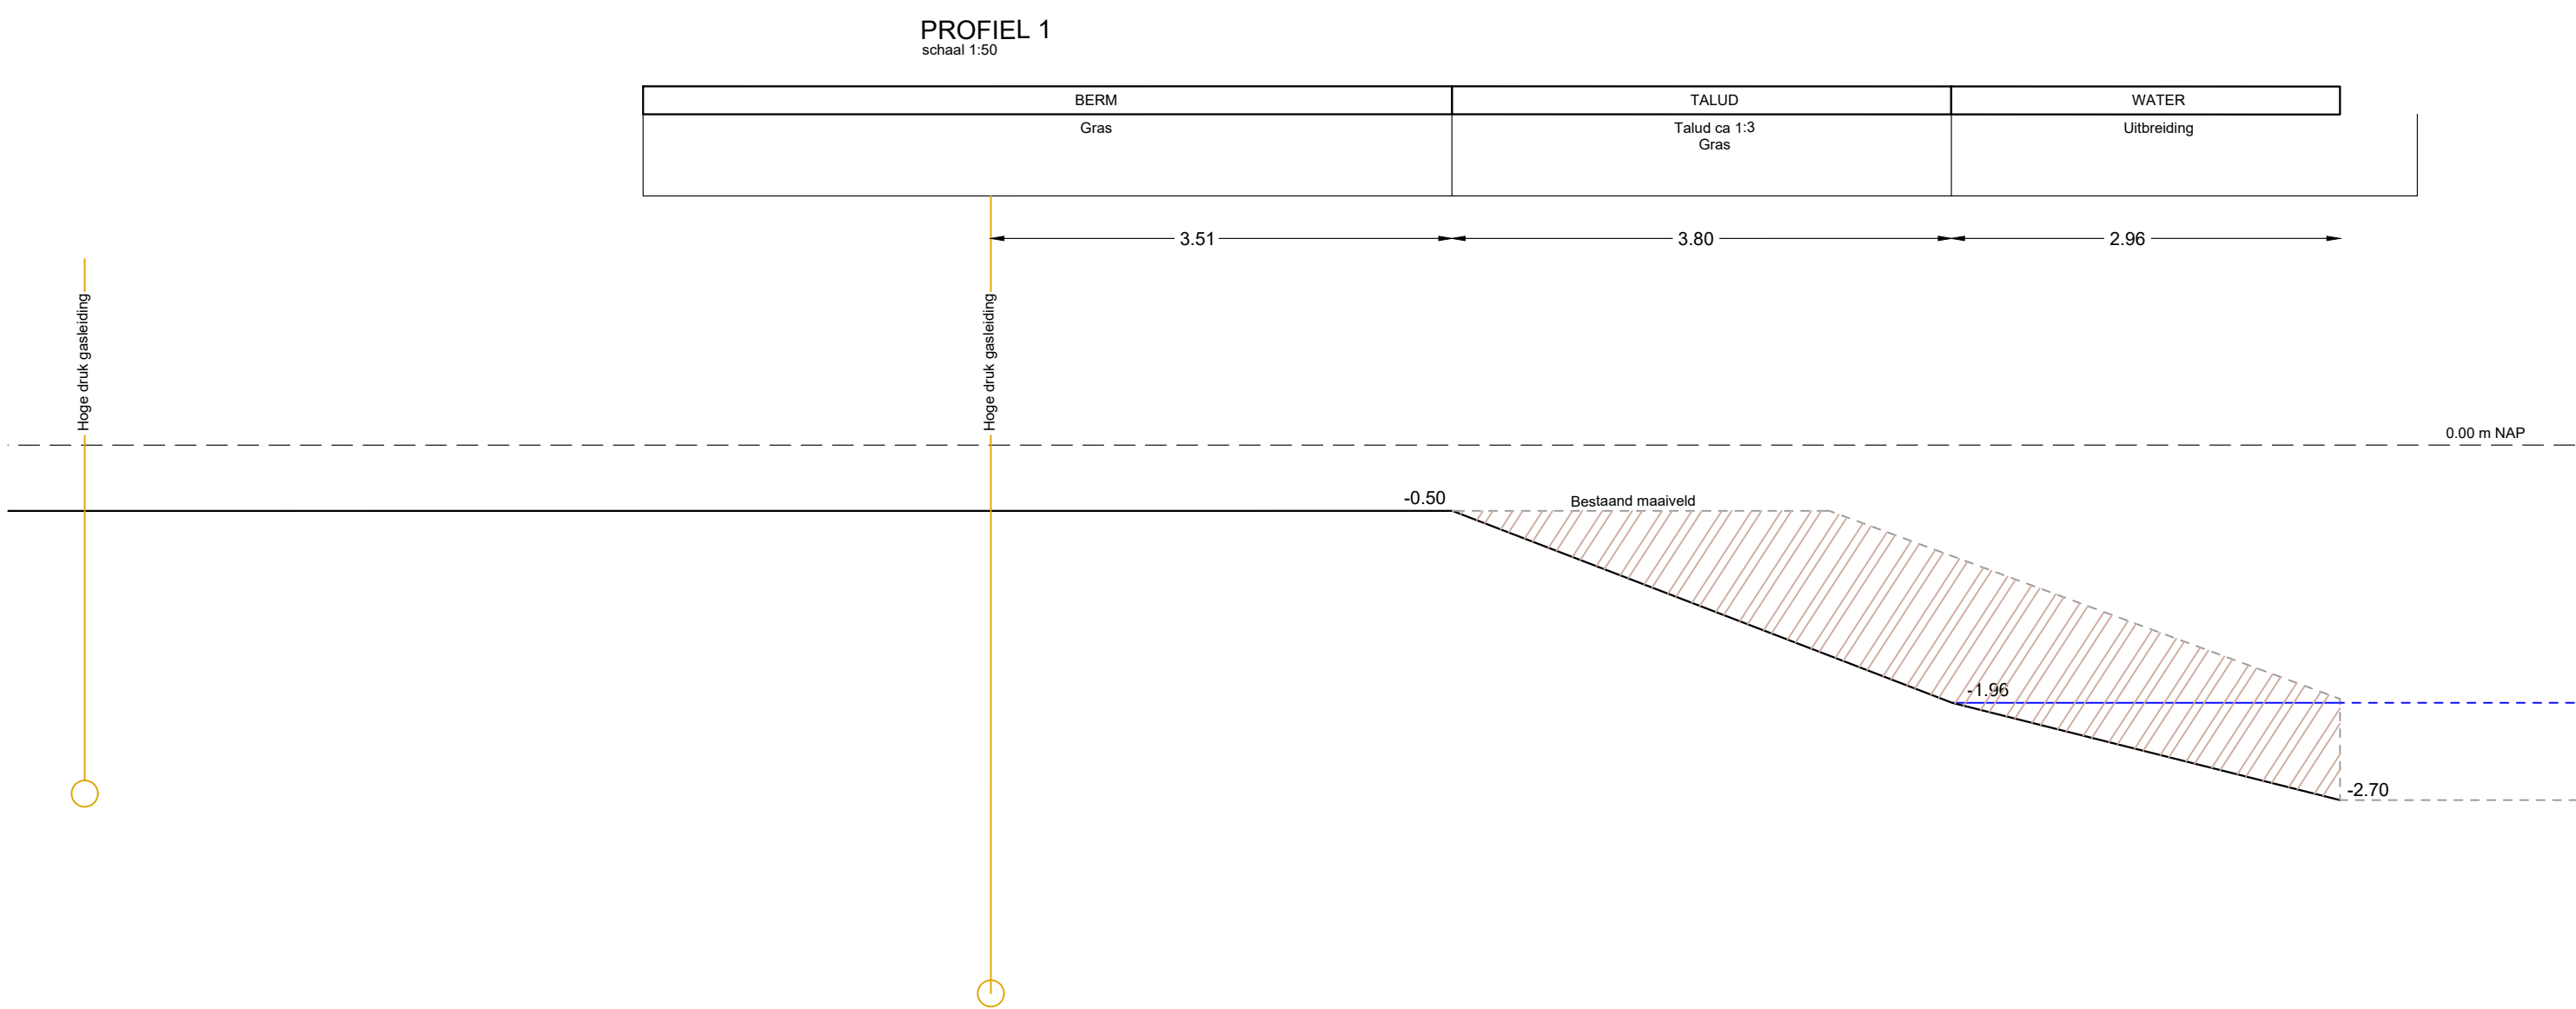
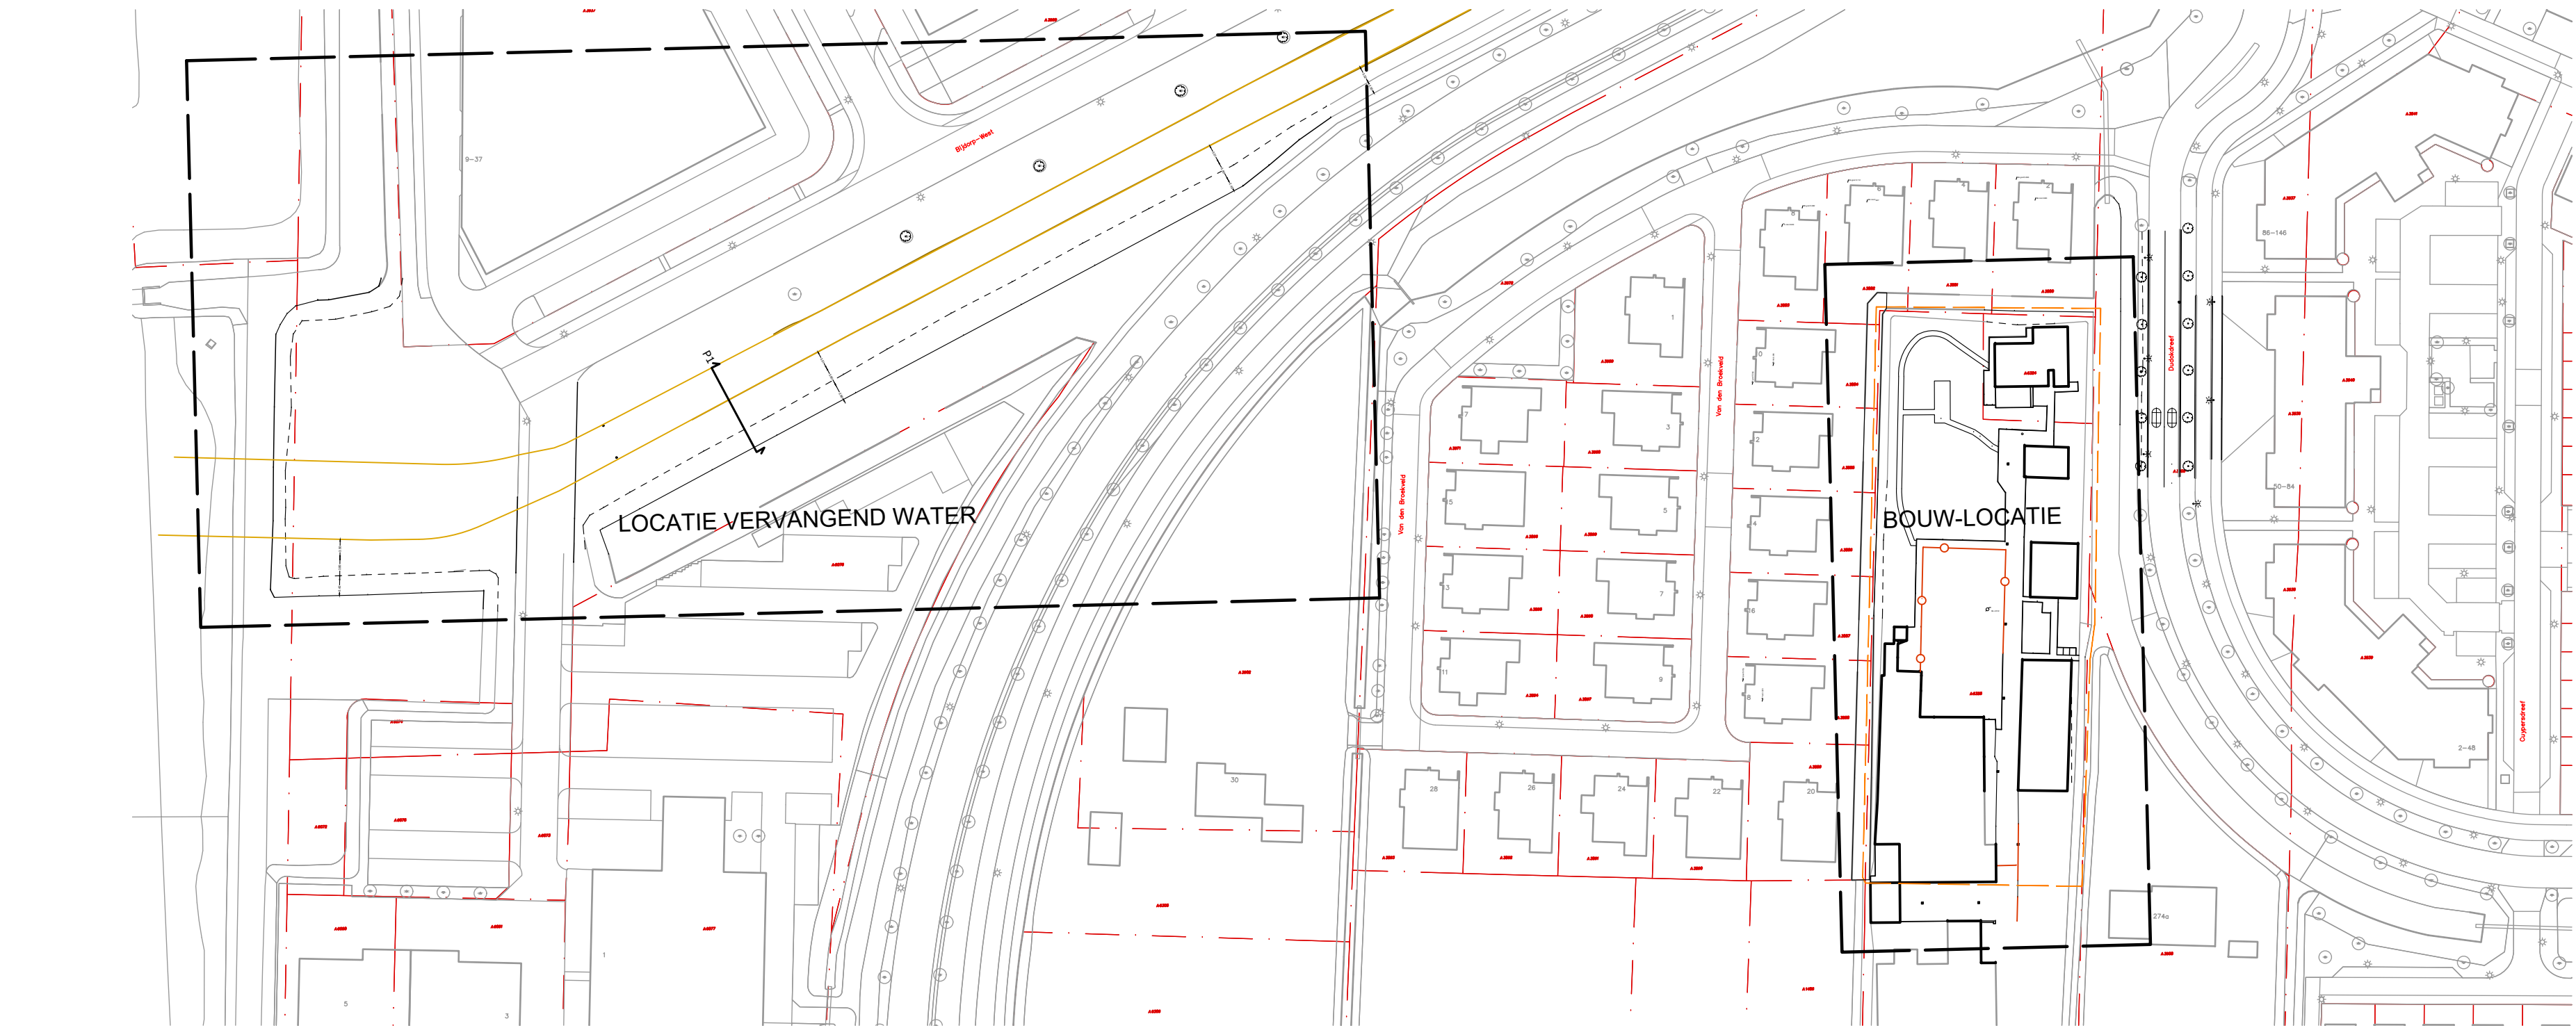


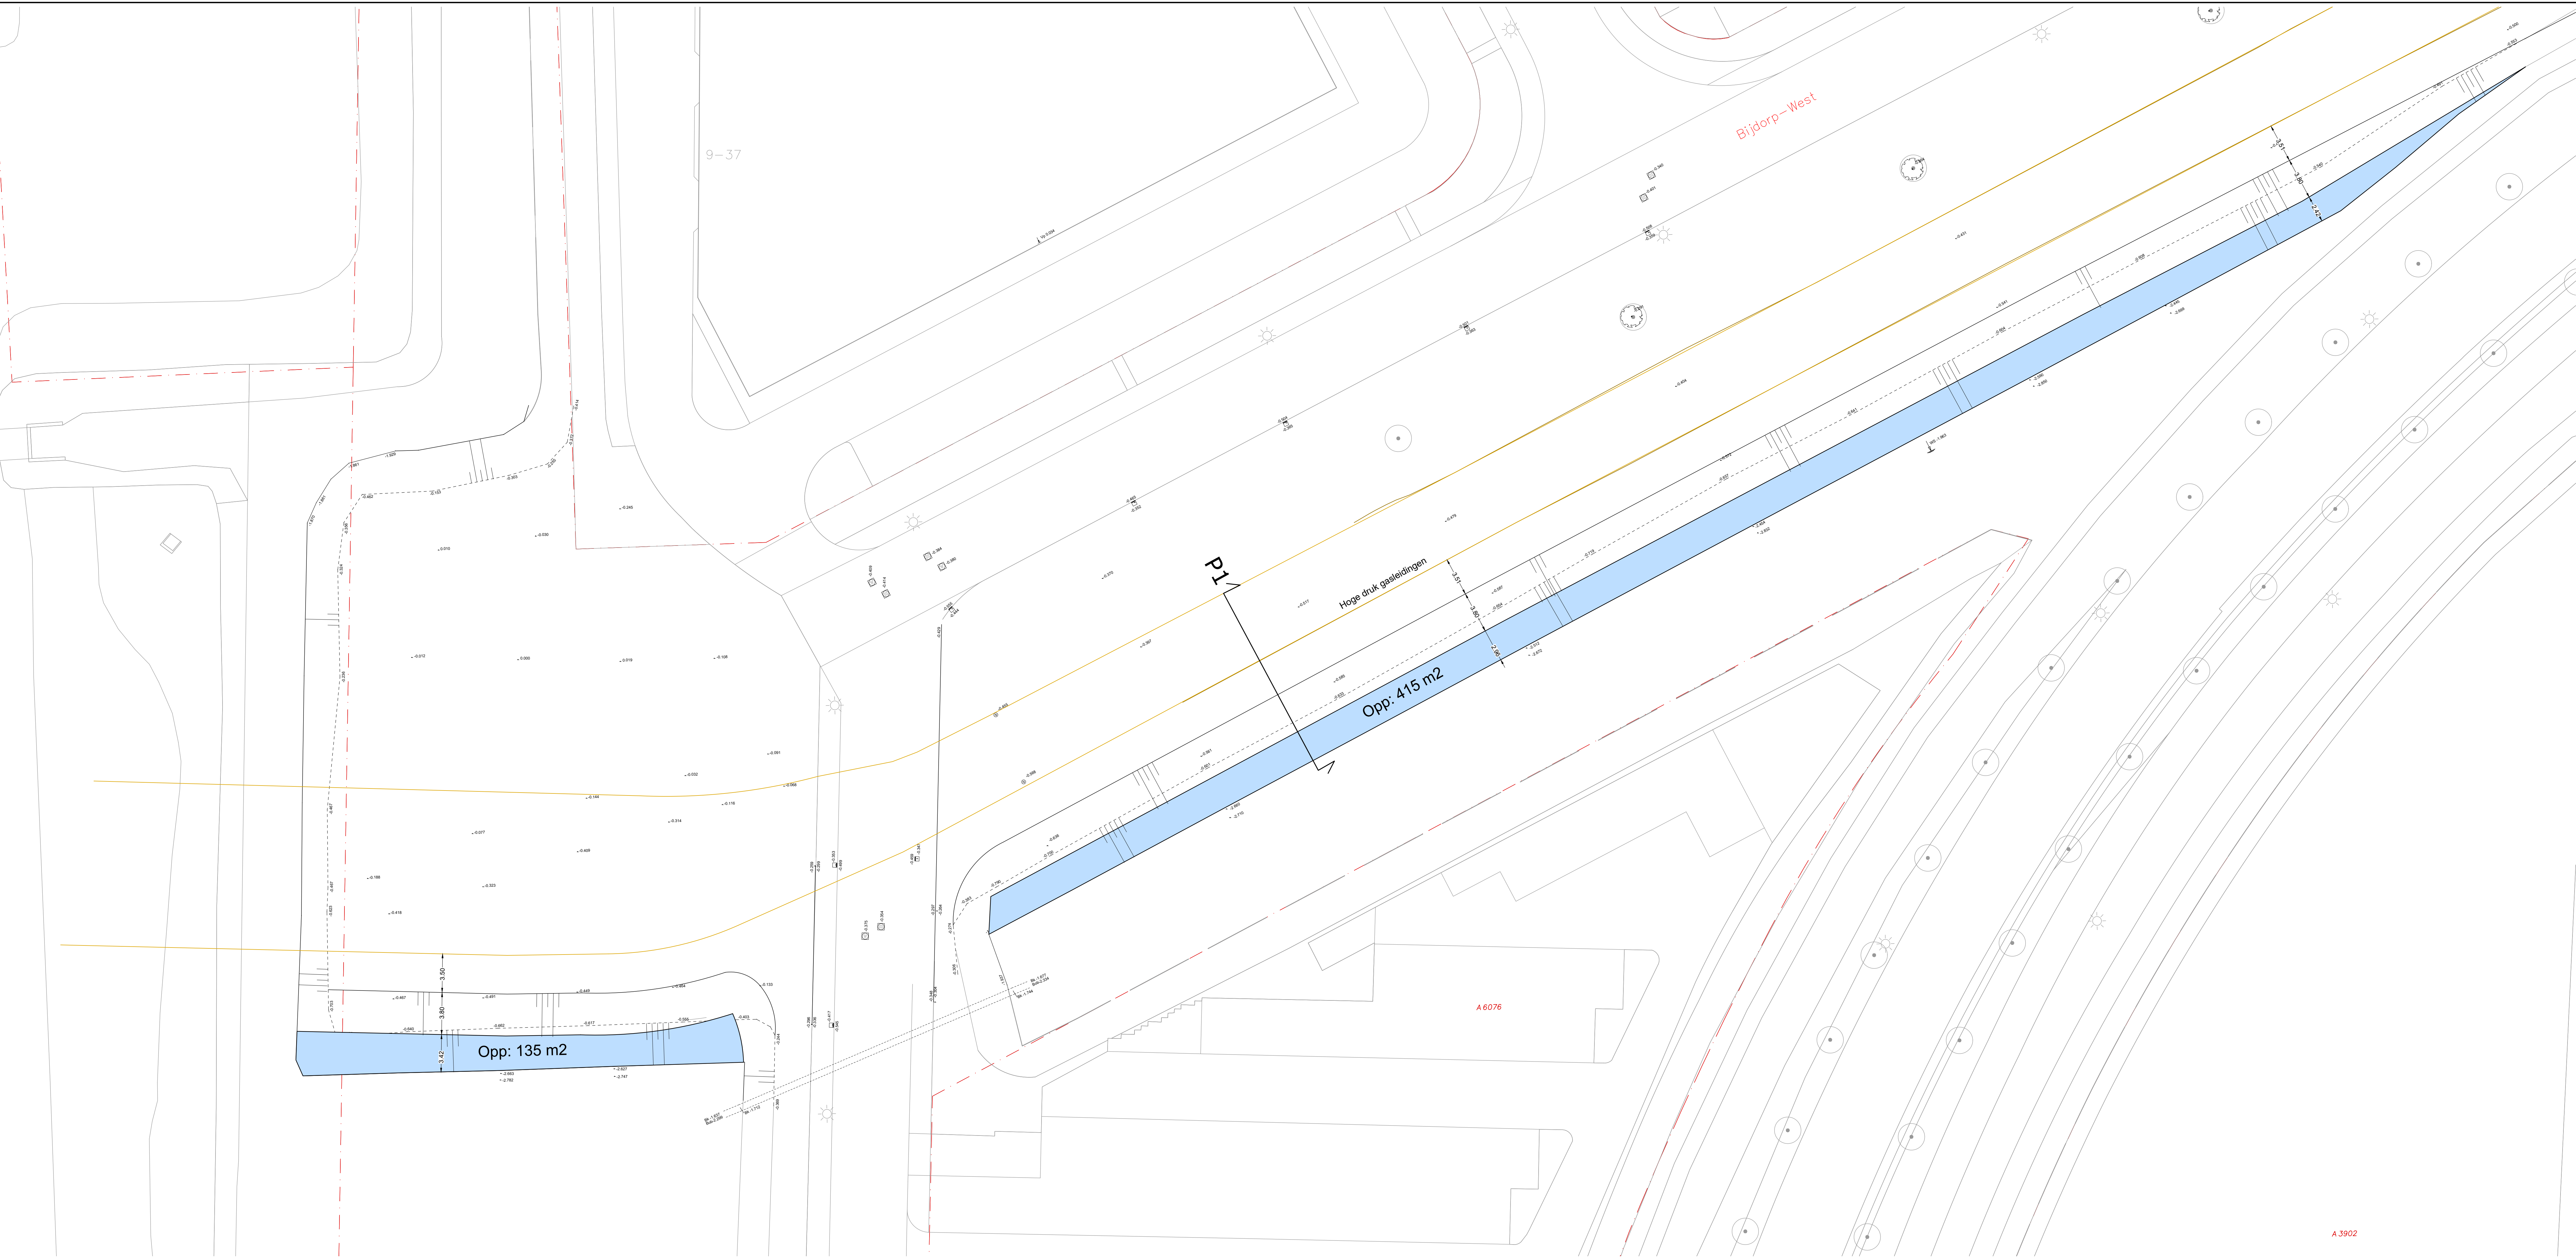

bolton ONTWIKKELING

Riede, Mol & Donkers
Ingenieursbureau stads- en landschapsinrichting
Overstlag 2 2771 CE BOSKOOP
www.riede.nl www.moldonkers.nl

Project	Voordijk 276 Barendrecht	
Tek. nr.	455008	Wijzigingen:
Stad nr.	02-6	
Formaat	A0	
Schaal	1:200	
Status	METING	
Datum	13-07-2020	
gpr	bd	455008 MT Voordijk