



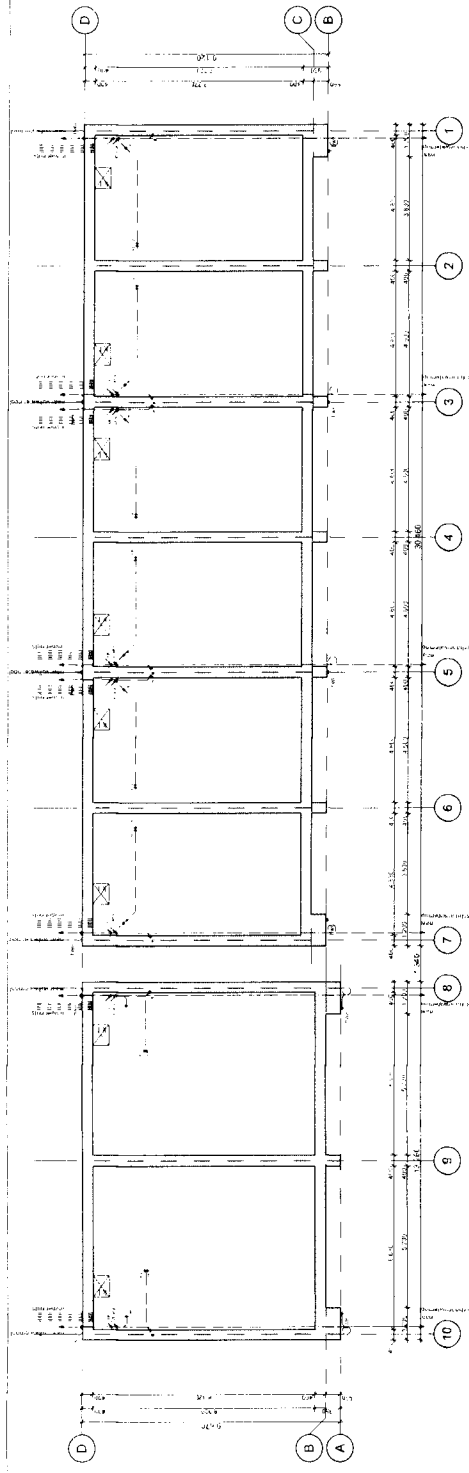


Fundering

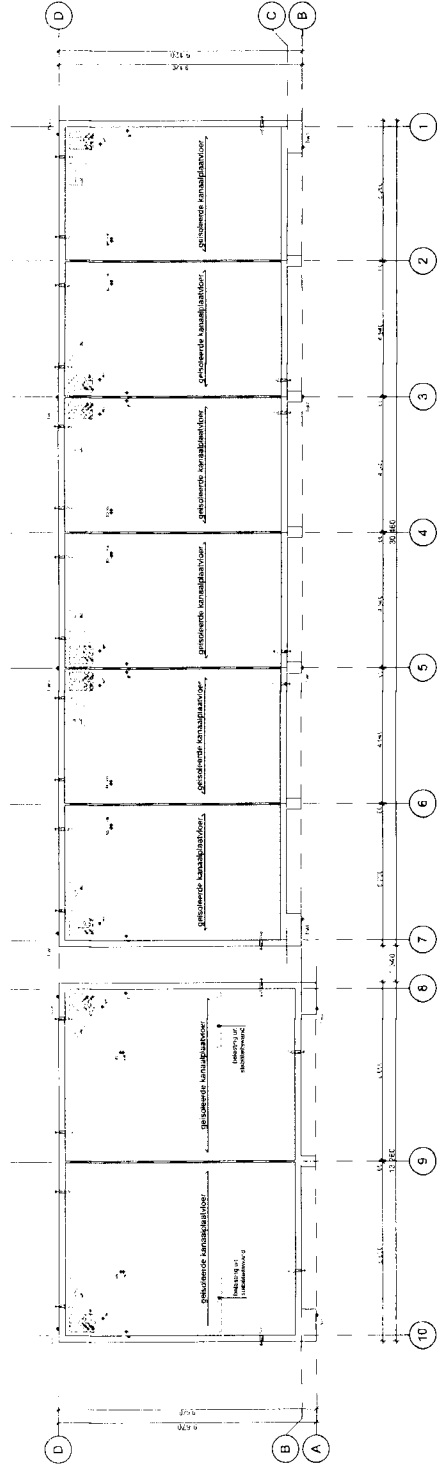


Begane grondvloer

BEGANE GRONDVOLOER

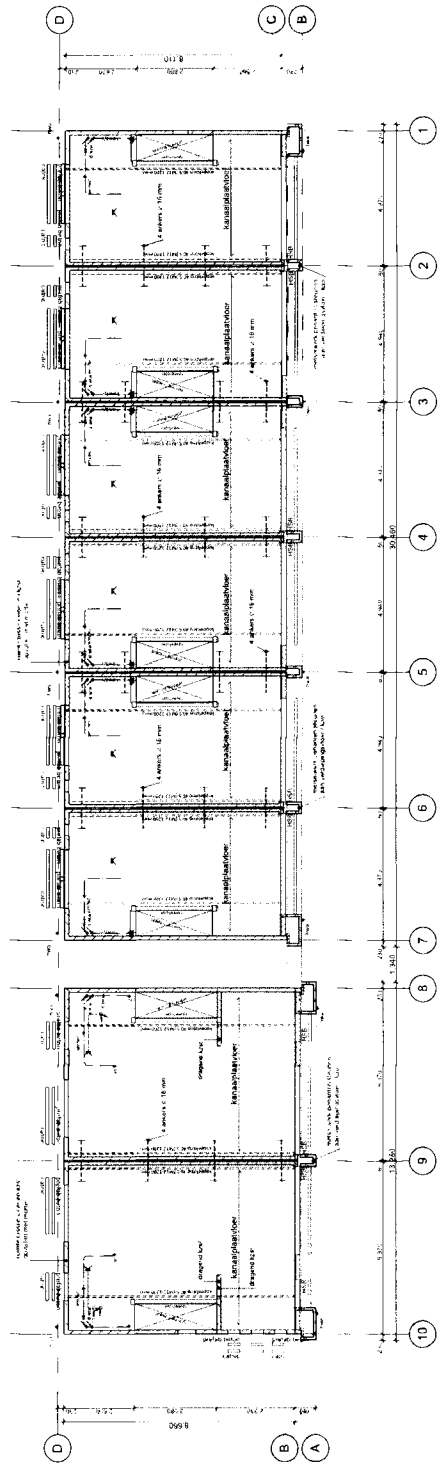

Verdiepingvloer

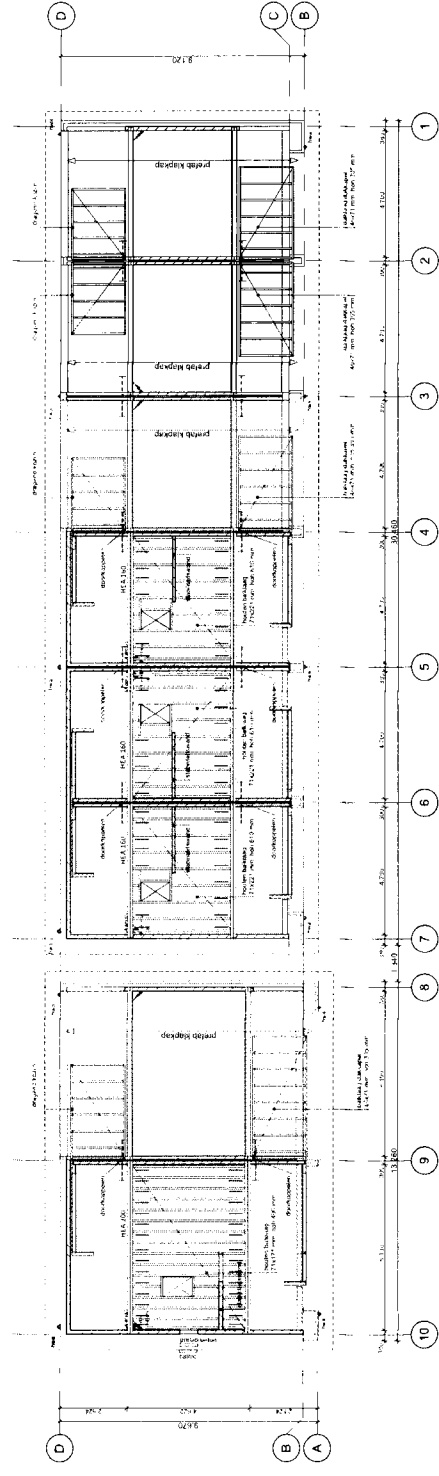[illegible]

Zoldervloer / Kapconstructie

[illegible]

ZOLDERVOER

- Hout: Noord Europees constructiehout C18
- Bureelw zolderw: volgens klasse van de constructie
- Houten bekleding vloerzons: 13 mm onderlayment
- Houten bekleding vloerzons: volgens klasse van de constructie
- Stalen lagervan in verdelingsvloer: doorlopende
- Staal: S 235, lasten: 4 mm, buizen: 8 mm
- Sprengen in de vloer: zoals de leiding aangeeft

2042 BA-02

STARTERSWONINGEN MOLENWEER	Bouw en sloopbedrijf Gebr. de Langen BV	1-100	Bouwaanvraaggeving overzicht constructieschema
5 Middeleeuwse S-13	Hooftstraat 95	23-03-2012	BM
2865 XH AMMERSTOL	2861 AM BILGAVIBACHT	25-05-2012	BM
		04-10-2012	BM

am
ARCHITECTEN

Gewaarmerkt: BE 2781/1001923
Bergambacht, ... 05. FEB. 2014
Burgemeester en Wethouders van
Bergambacht
De secretaris,
De burgemeester,


Bergambacht, 05 FEB 2014

Bergambacht.

~~De secretaris.~~

De burgemeester.

De burgemeester.

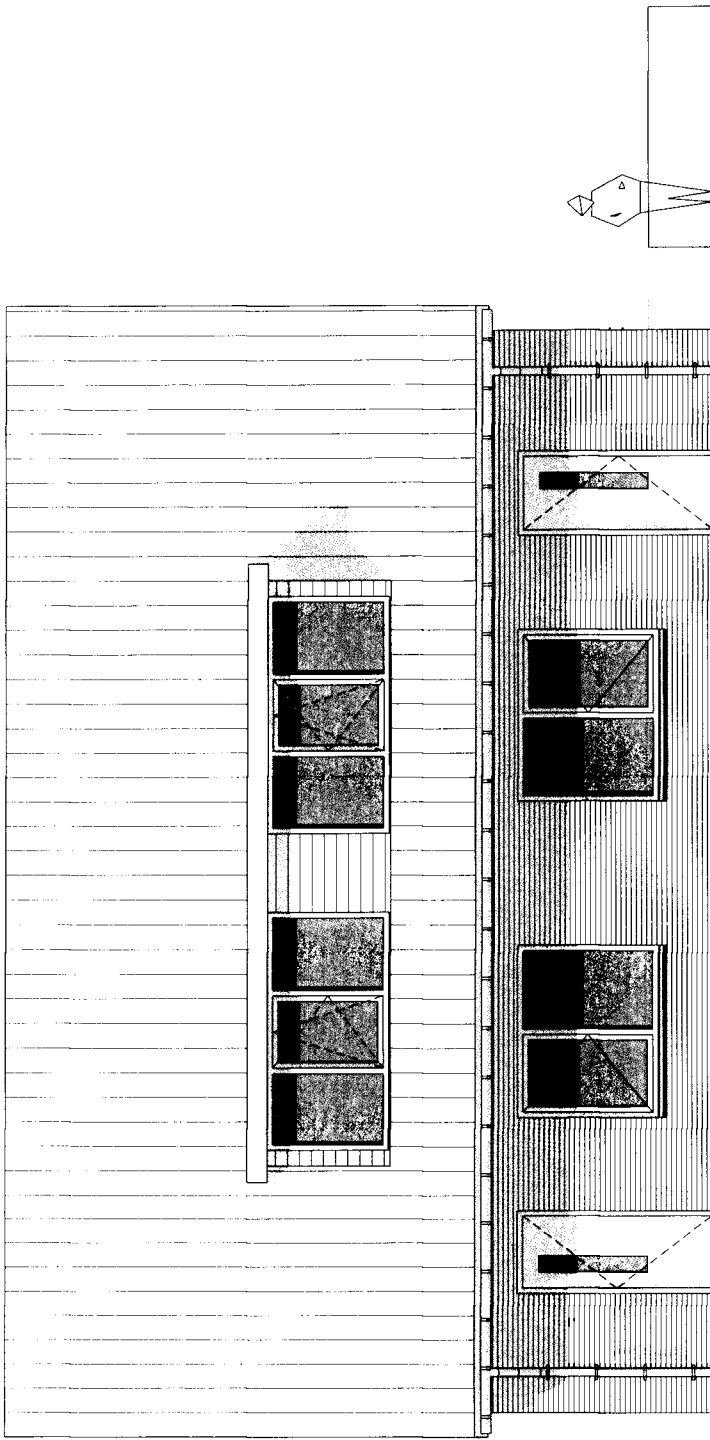

Principe details

2042

BA-03

Gewaarmerkt: 05 FEB. 2014
Bergambacht, De burgemeester,
Burgemeester en Wethouders van
Bergambacht, De secretaris,

Projectnummer

Project

Opdrachtgever

2042

STARTERSWONINGEN MOLENWEER
't Molenweer 5-13
2865 XH AMMERSTOL

Bouw- en aann bedr Gebr de Langen BV
Hoofdstraat 95
2861 AM BERGAMBACHT

Schakel
Datum
Gewijzigd (n)

Tekening

Bouwaanvraagtekening
principe details





21-03-2012 BM

(5)
(6)
(7)
(8)
(9)
(10)





am
ARCHITECTEN

Vrouwemantel 3 | Postbus 48 | 2870 AA Schoonhoven | t 0182 - 38 75 80 | f 0182 - 32 01 12 | info@am-architecten.nl | www.am-architecten.nl

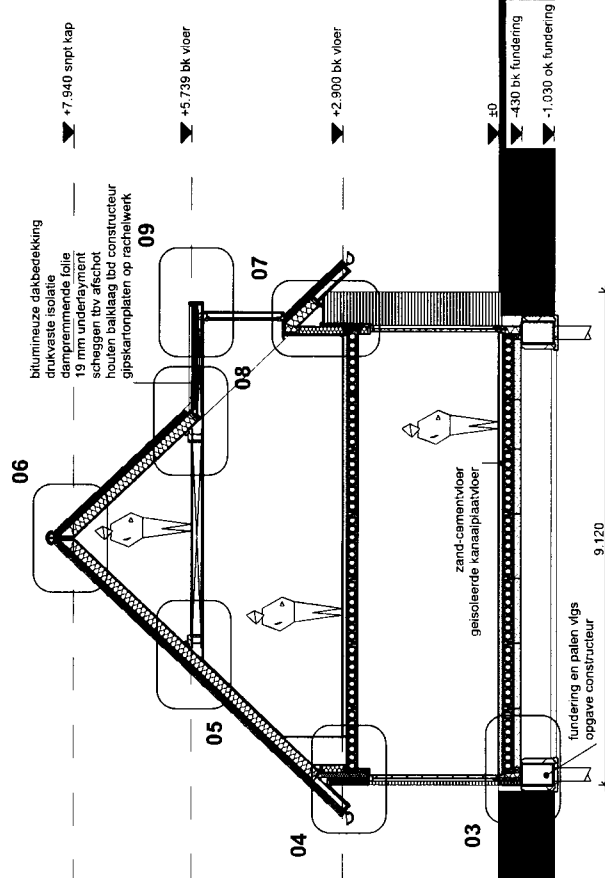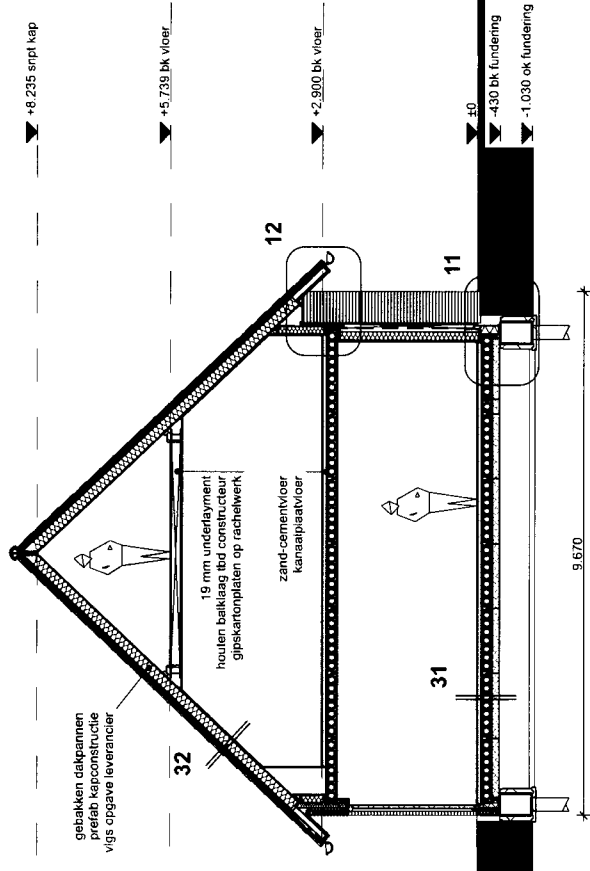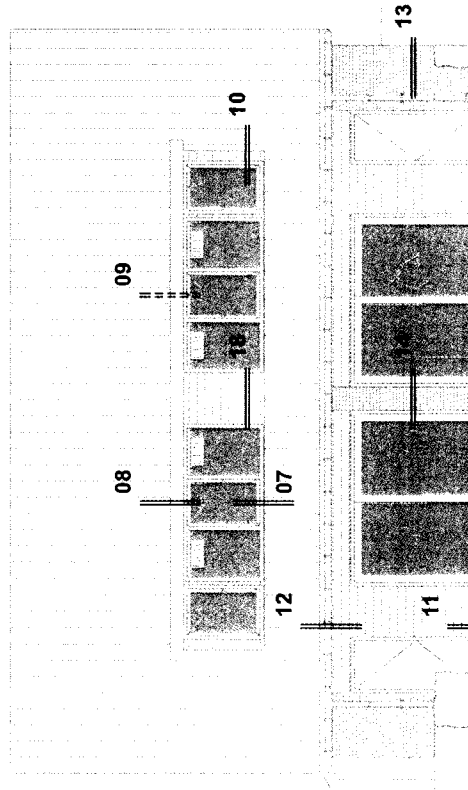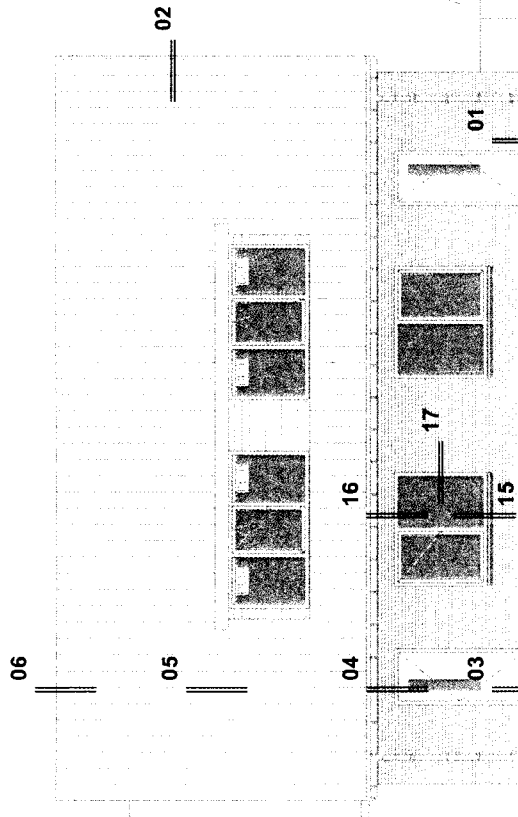


P-A

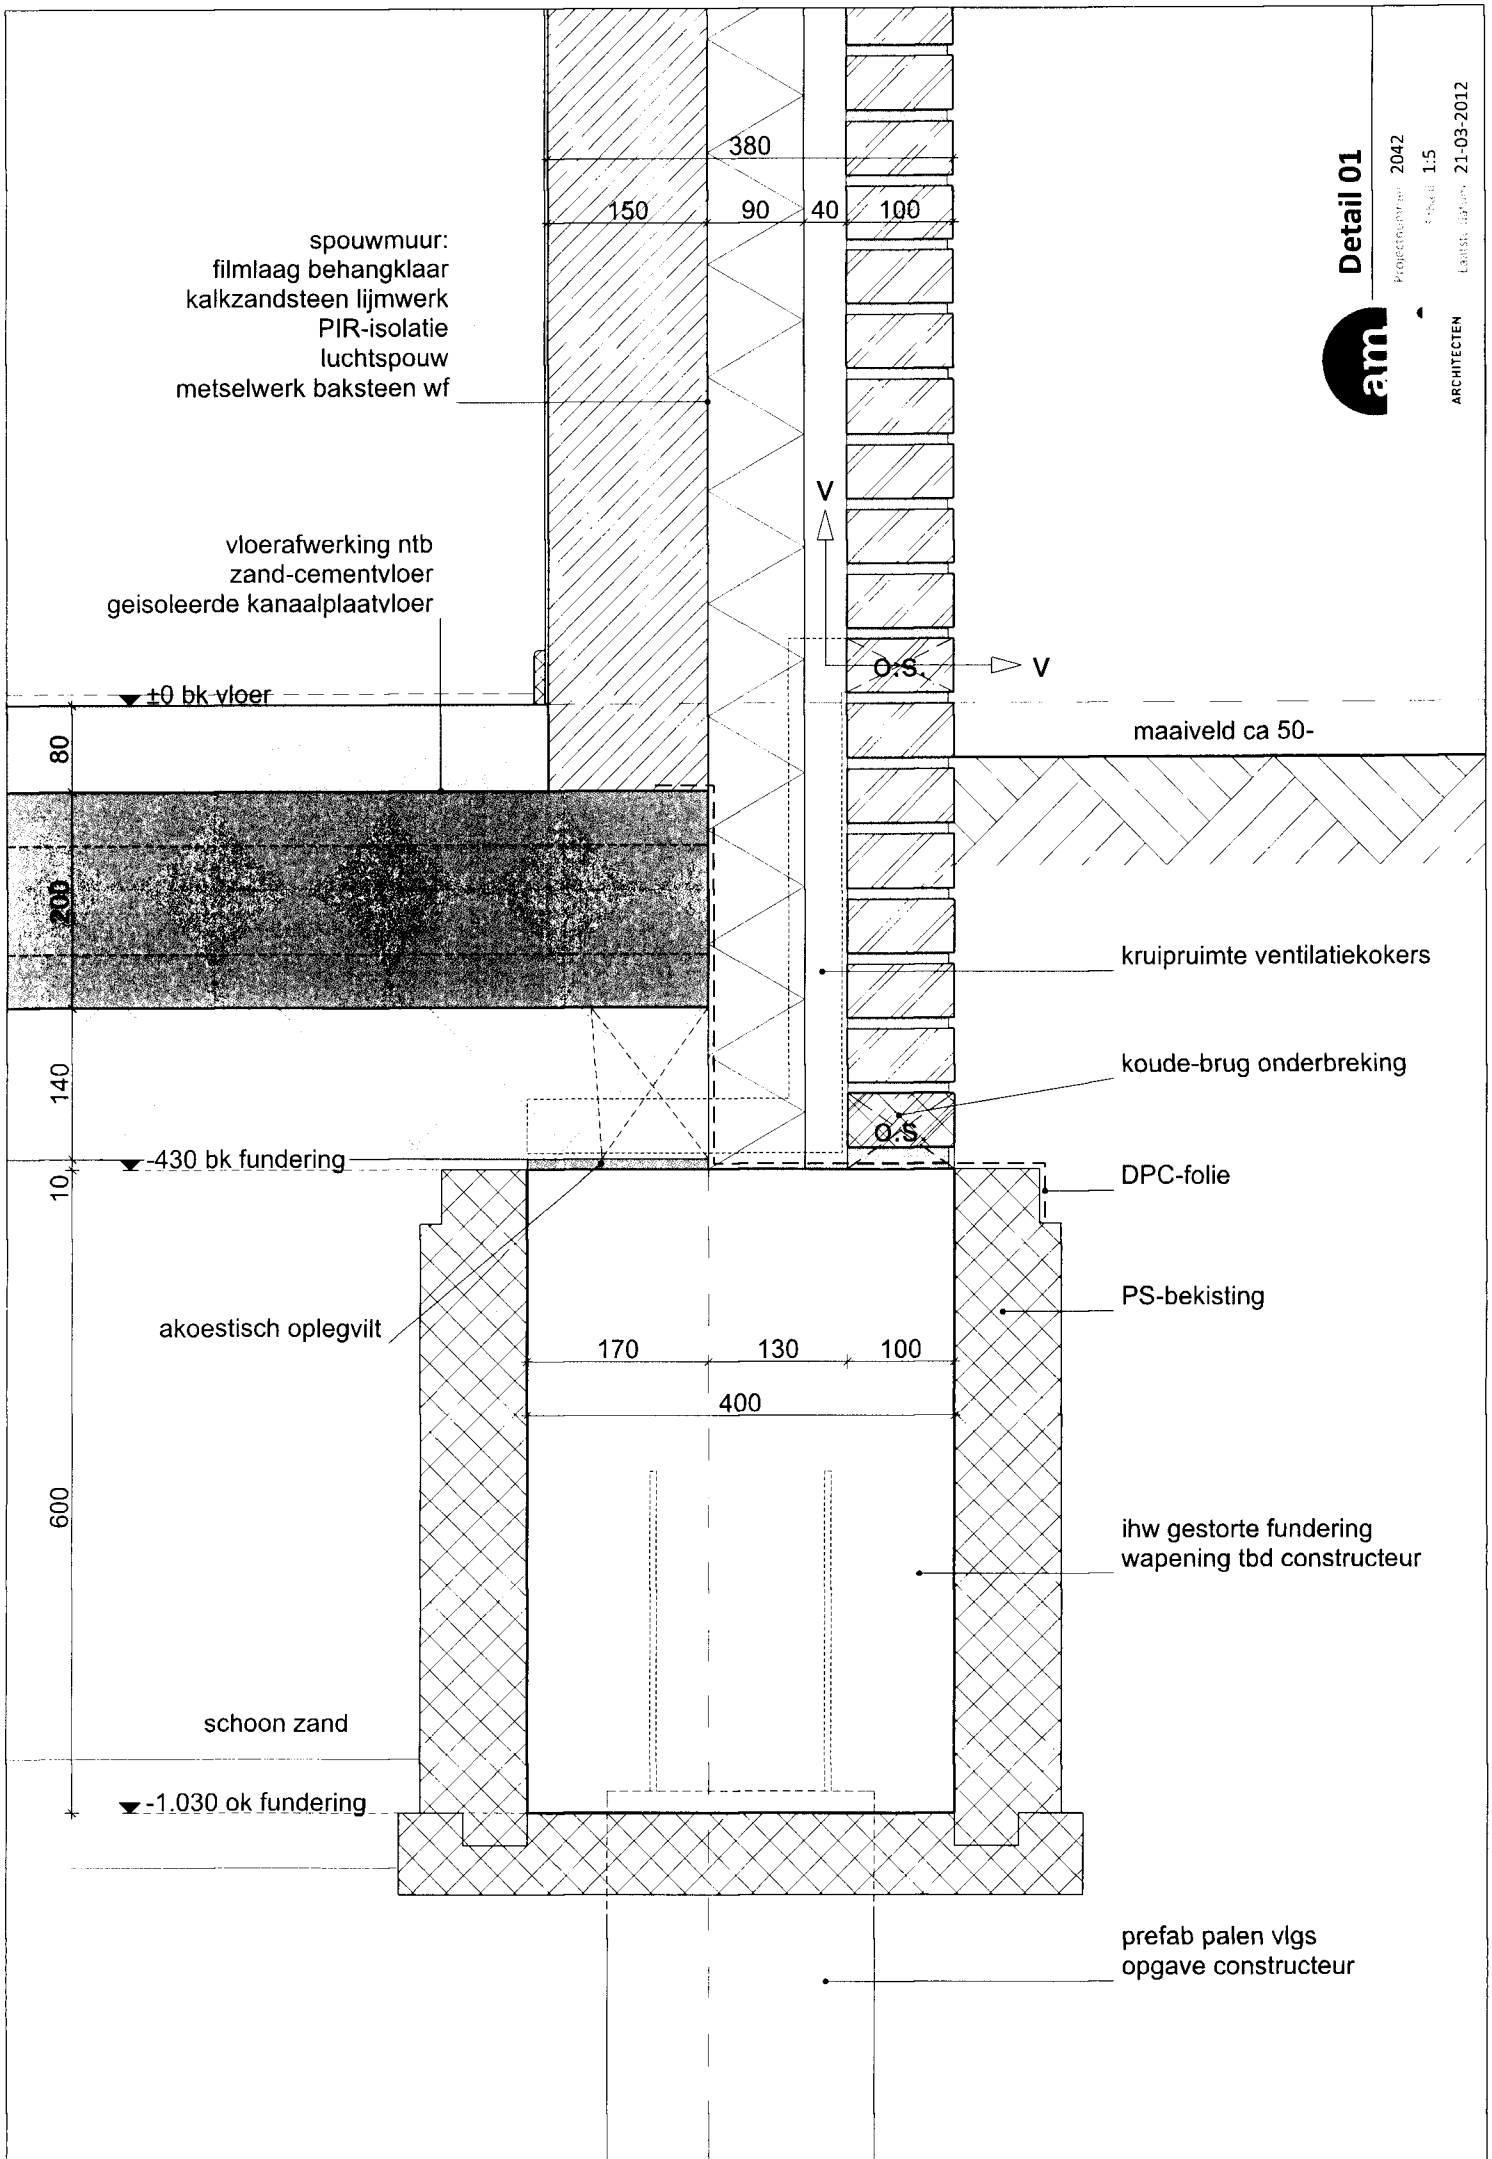

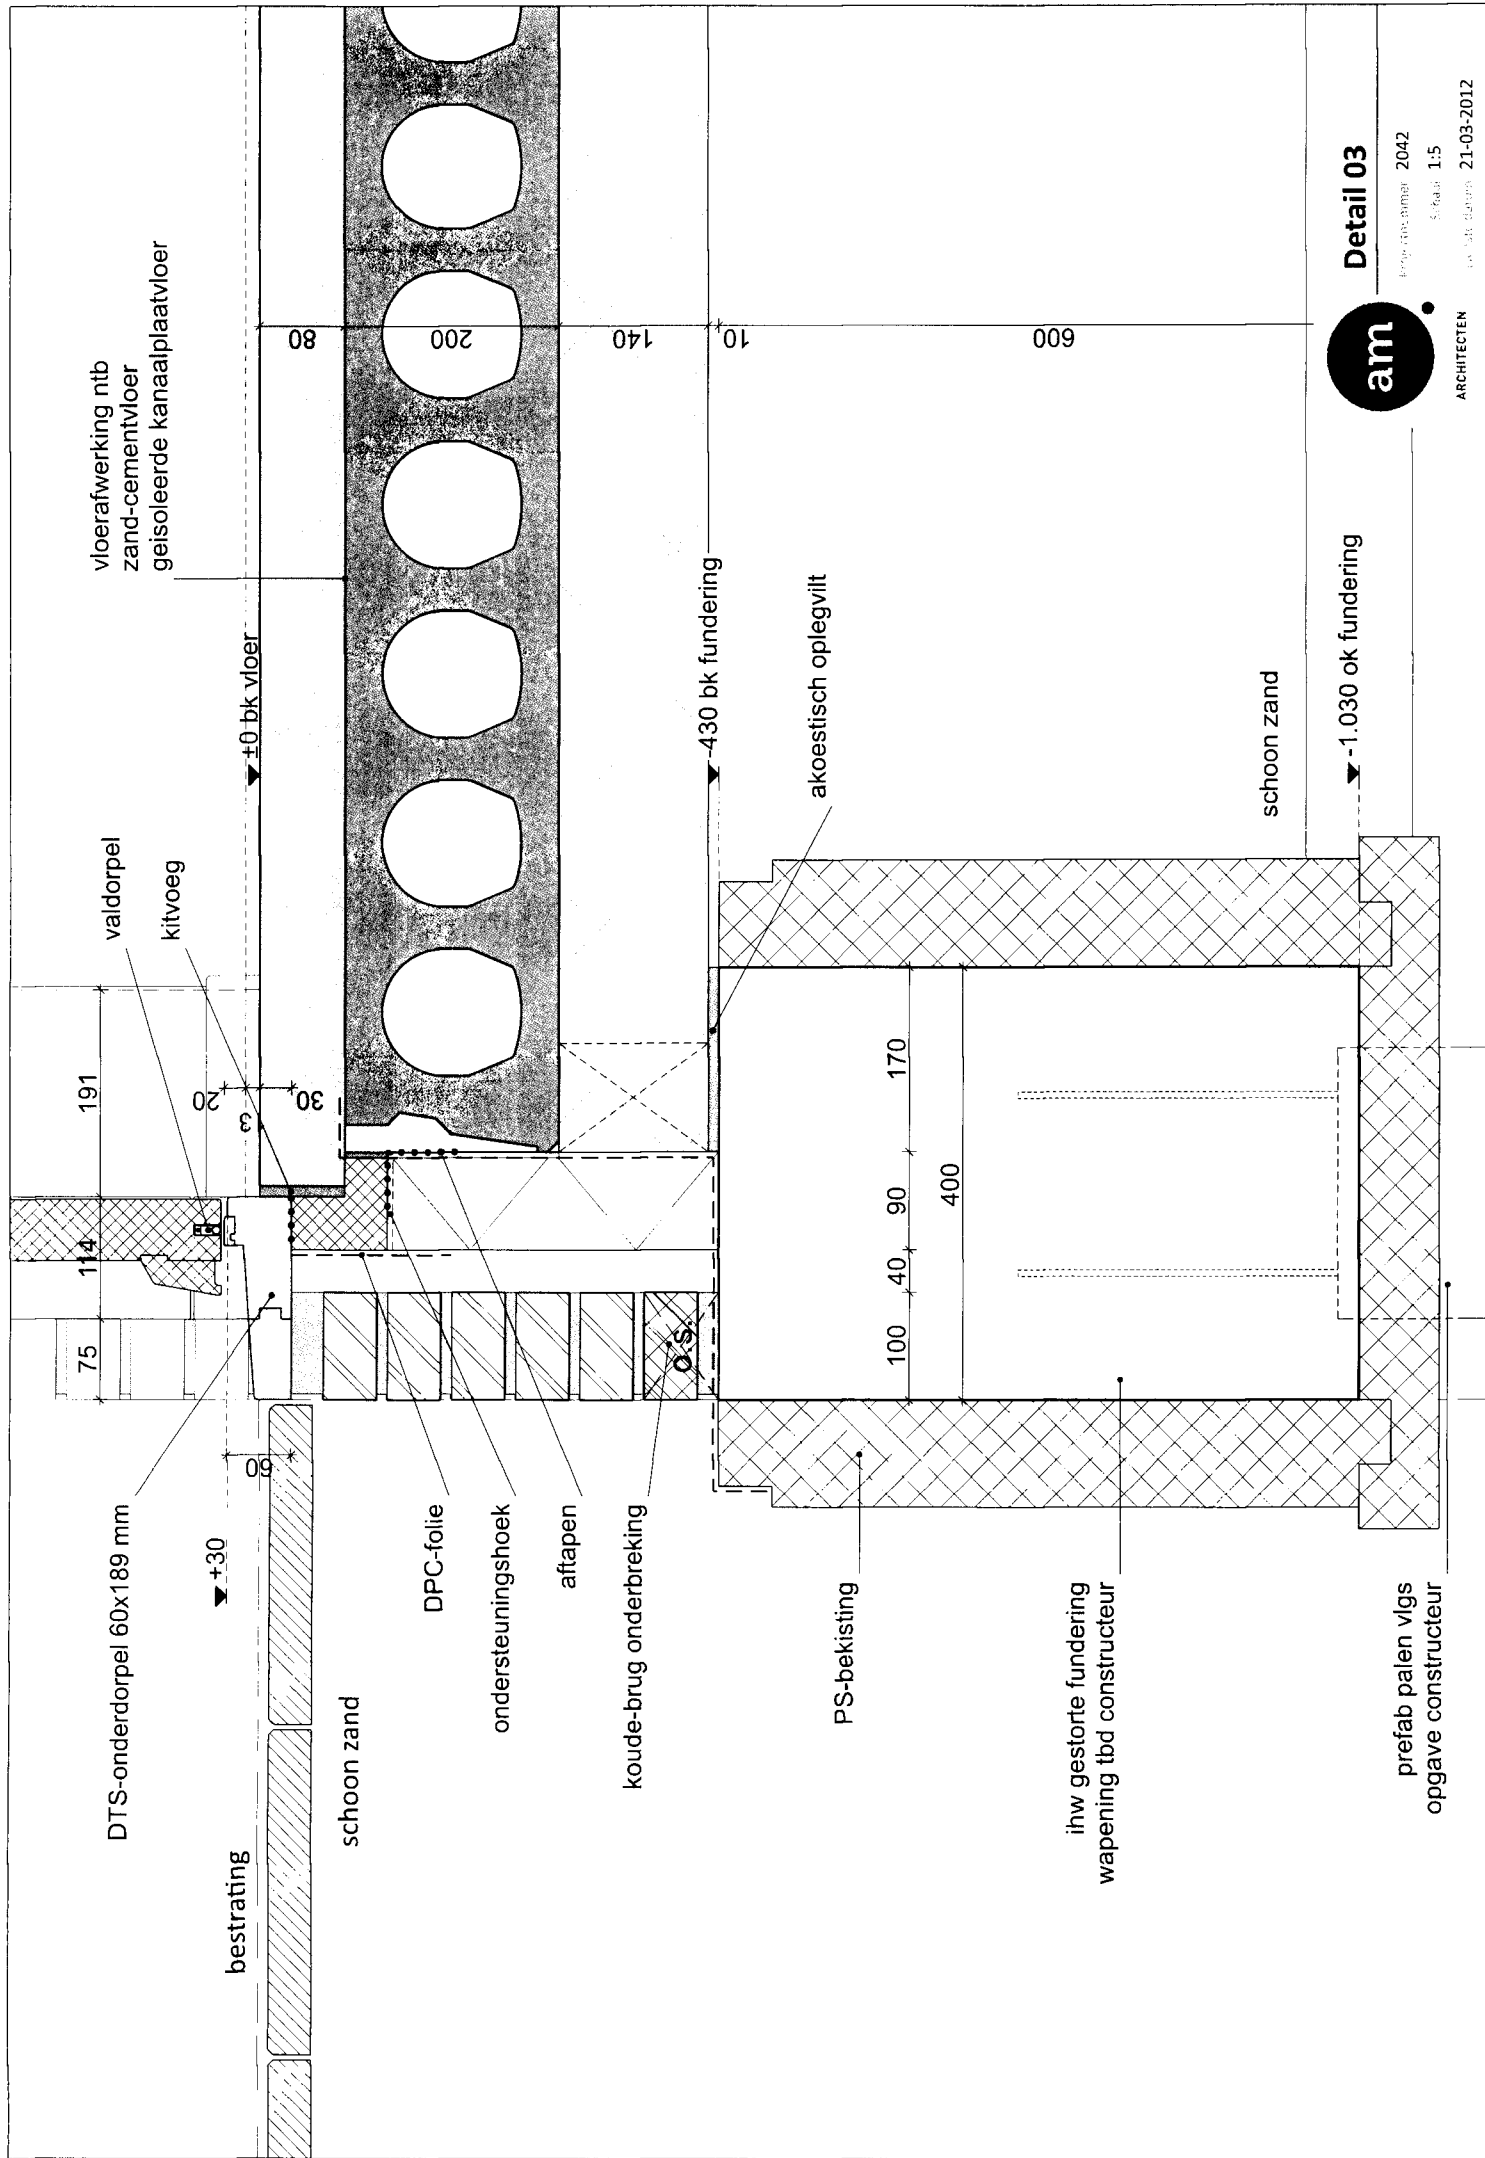


Detail 03

Projectnummer 2042
 Schaal 1:5
 ARCHITECTEN
 21-03-2012

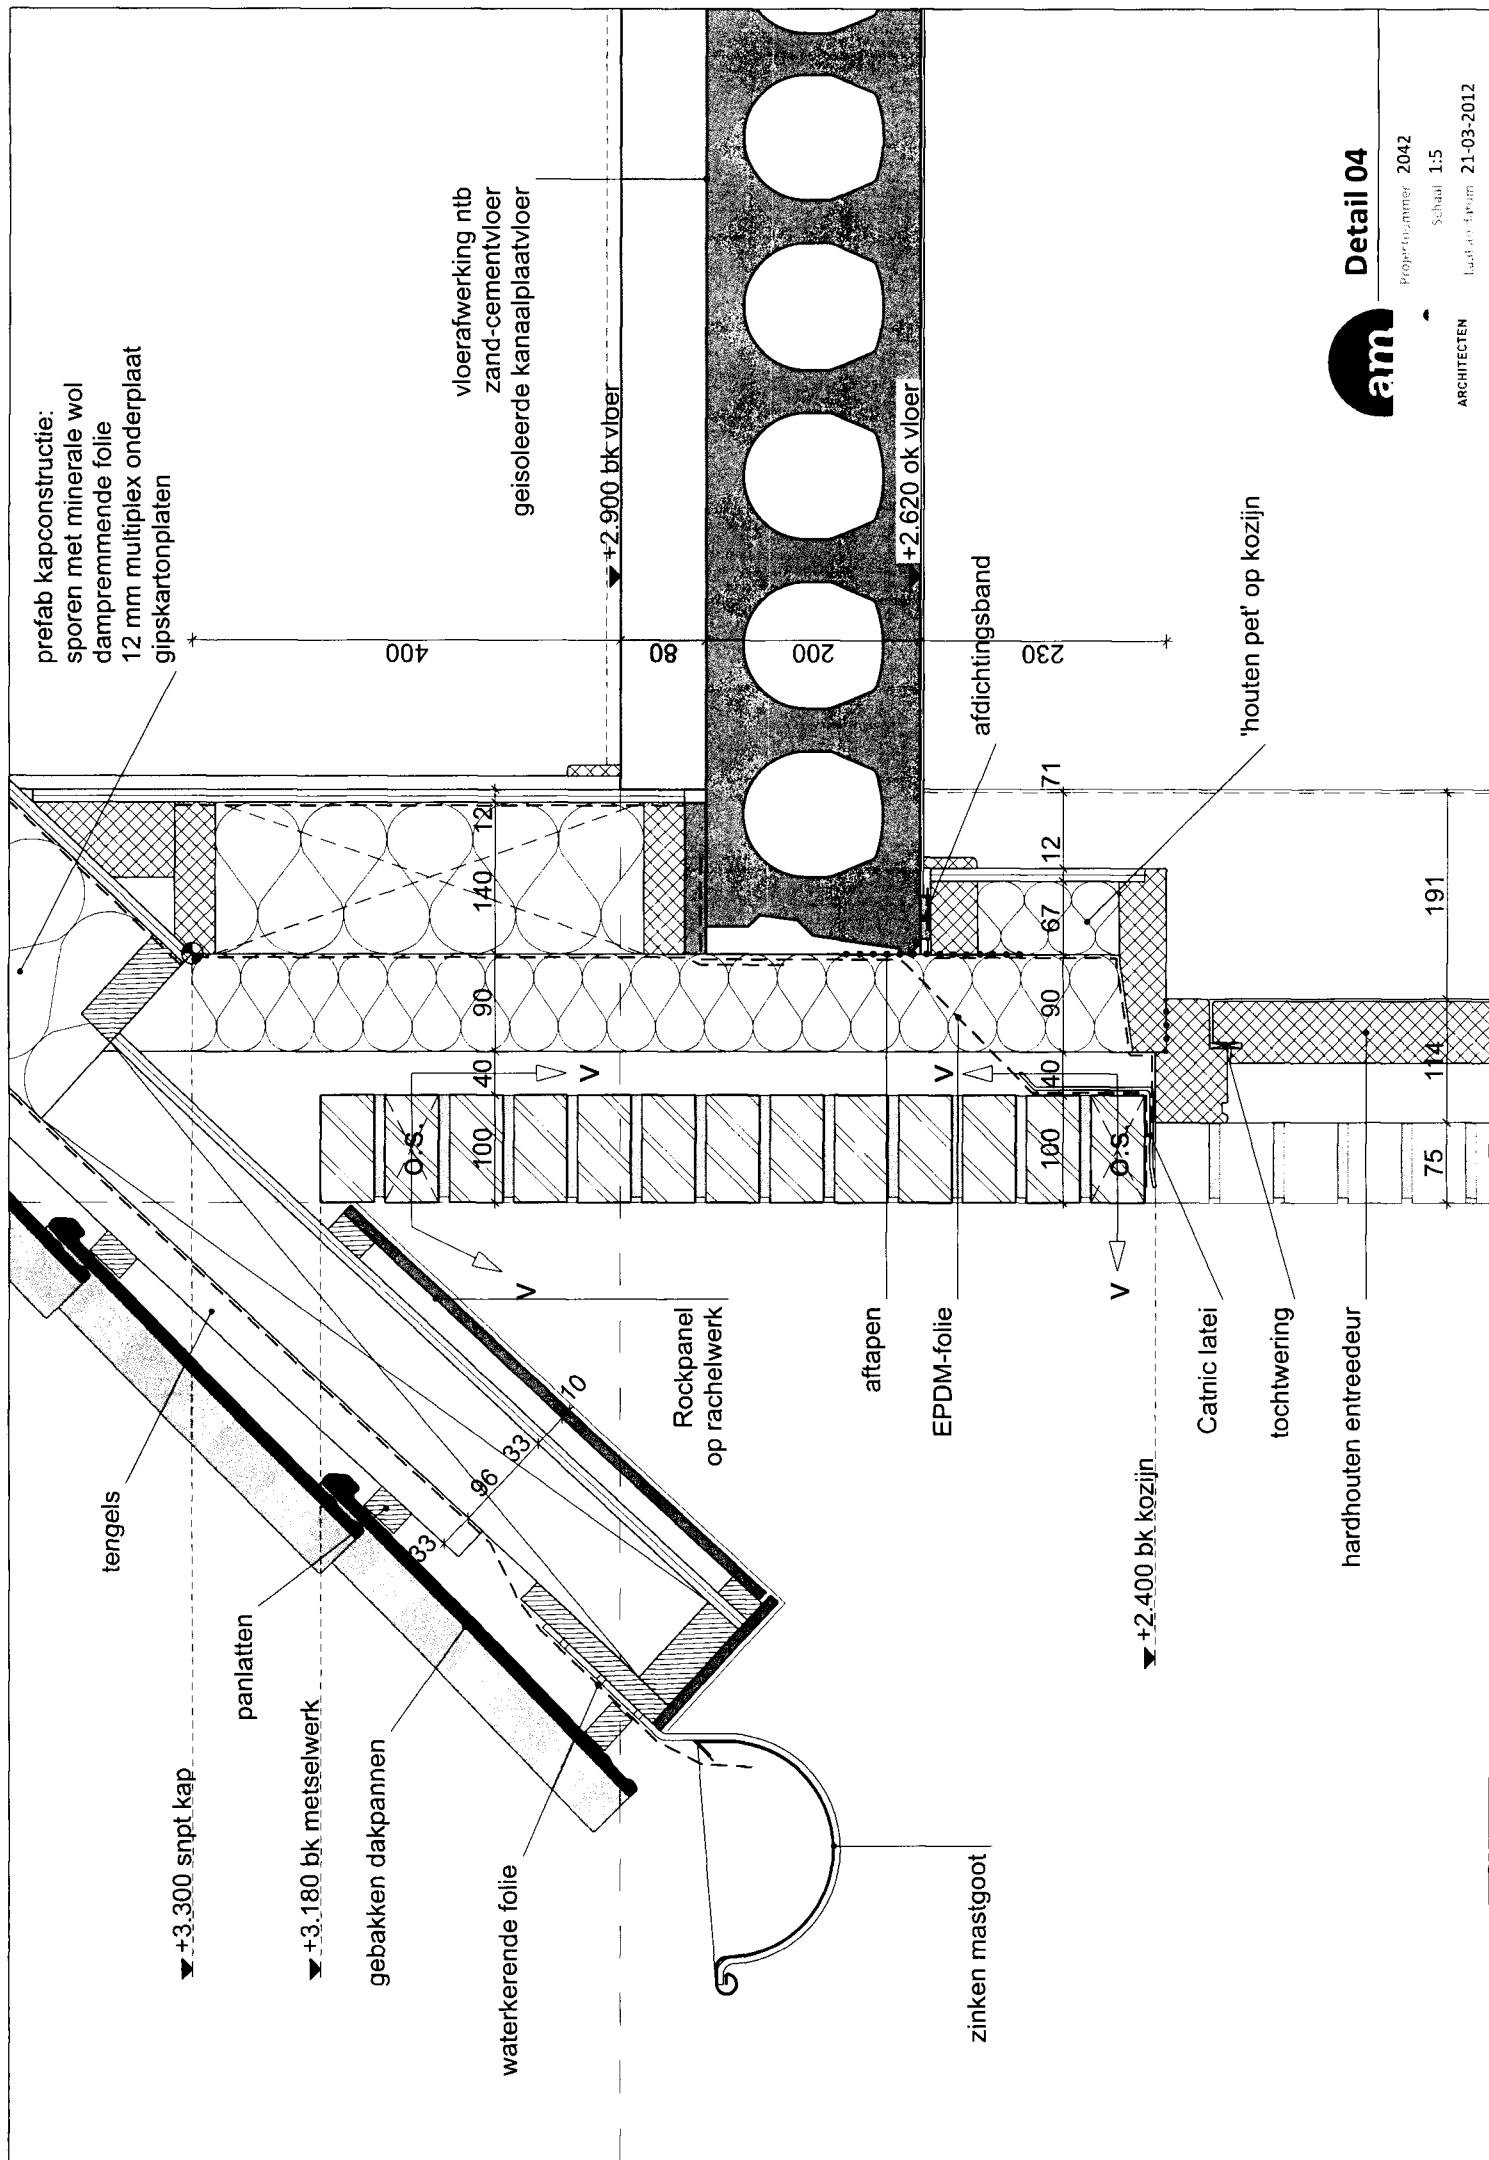



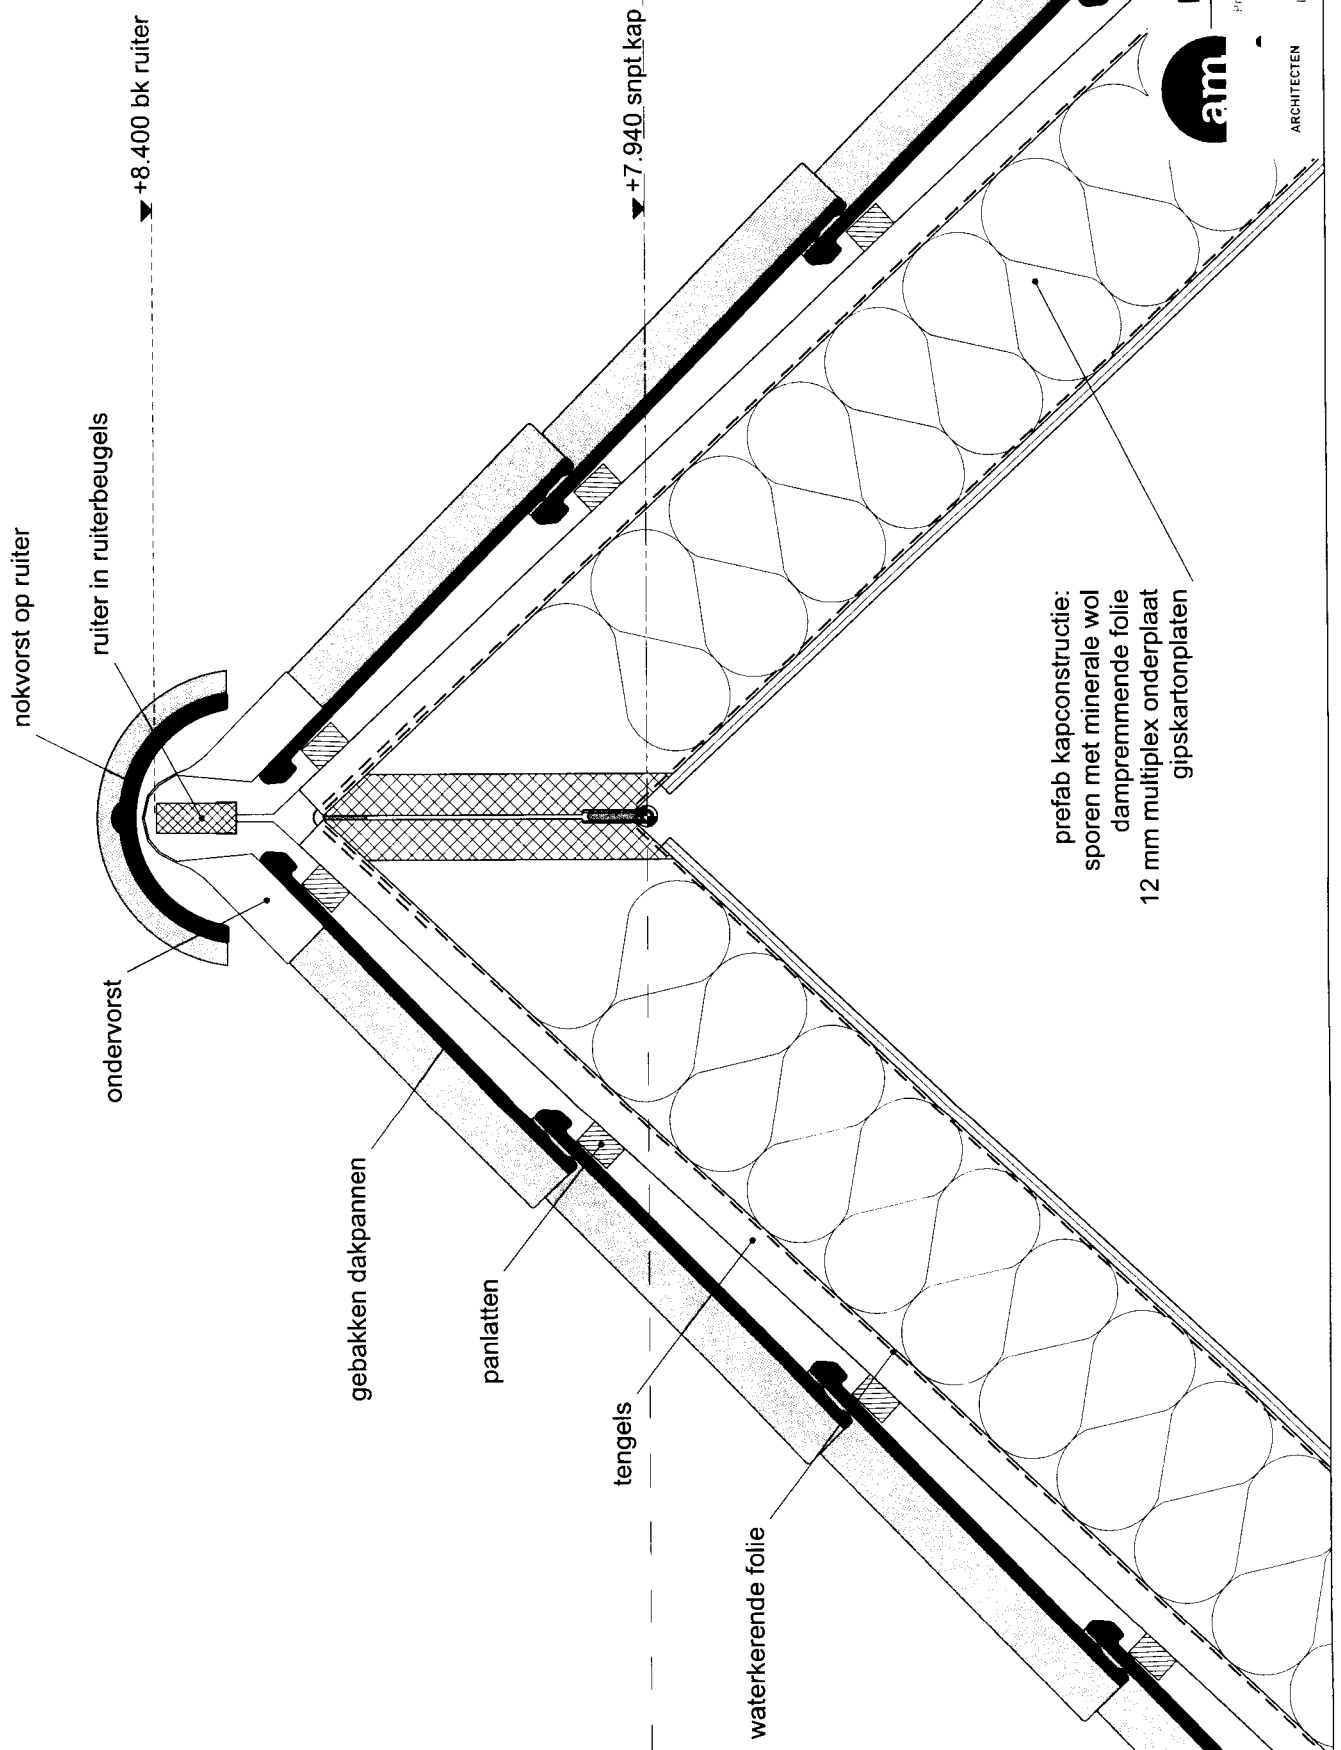


am **Detail 06**

Projectnummer 2042

Schaal 1:5

Laatste datum 21-03-2012

ARCHITECTEN

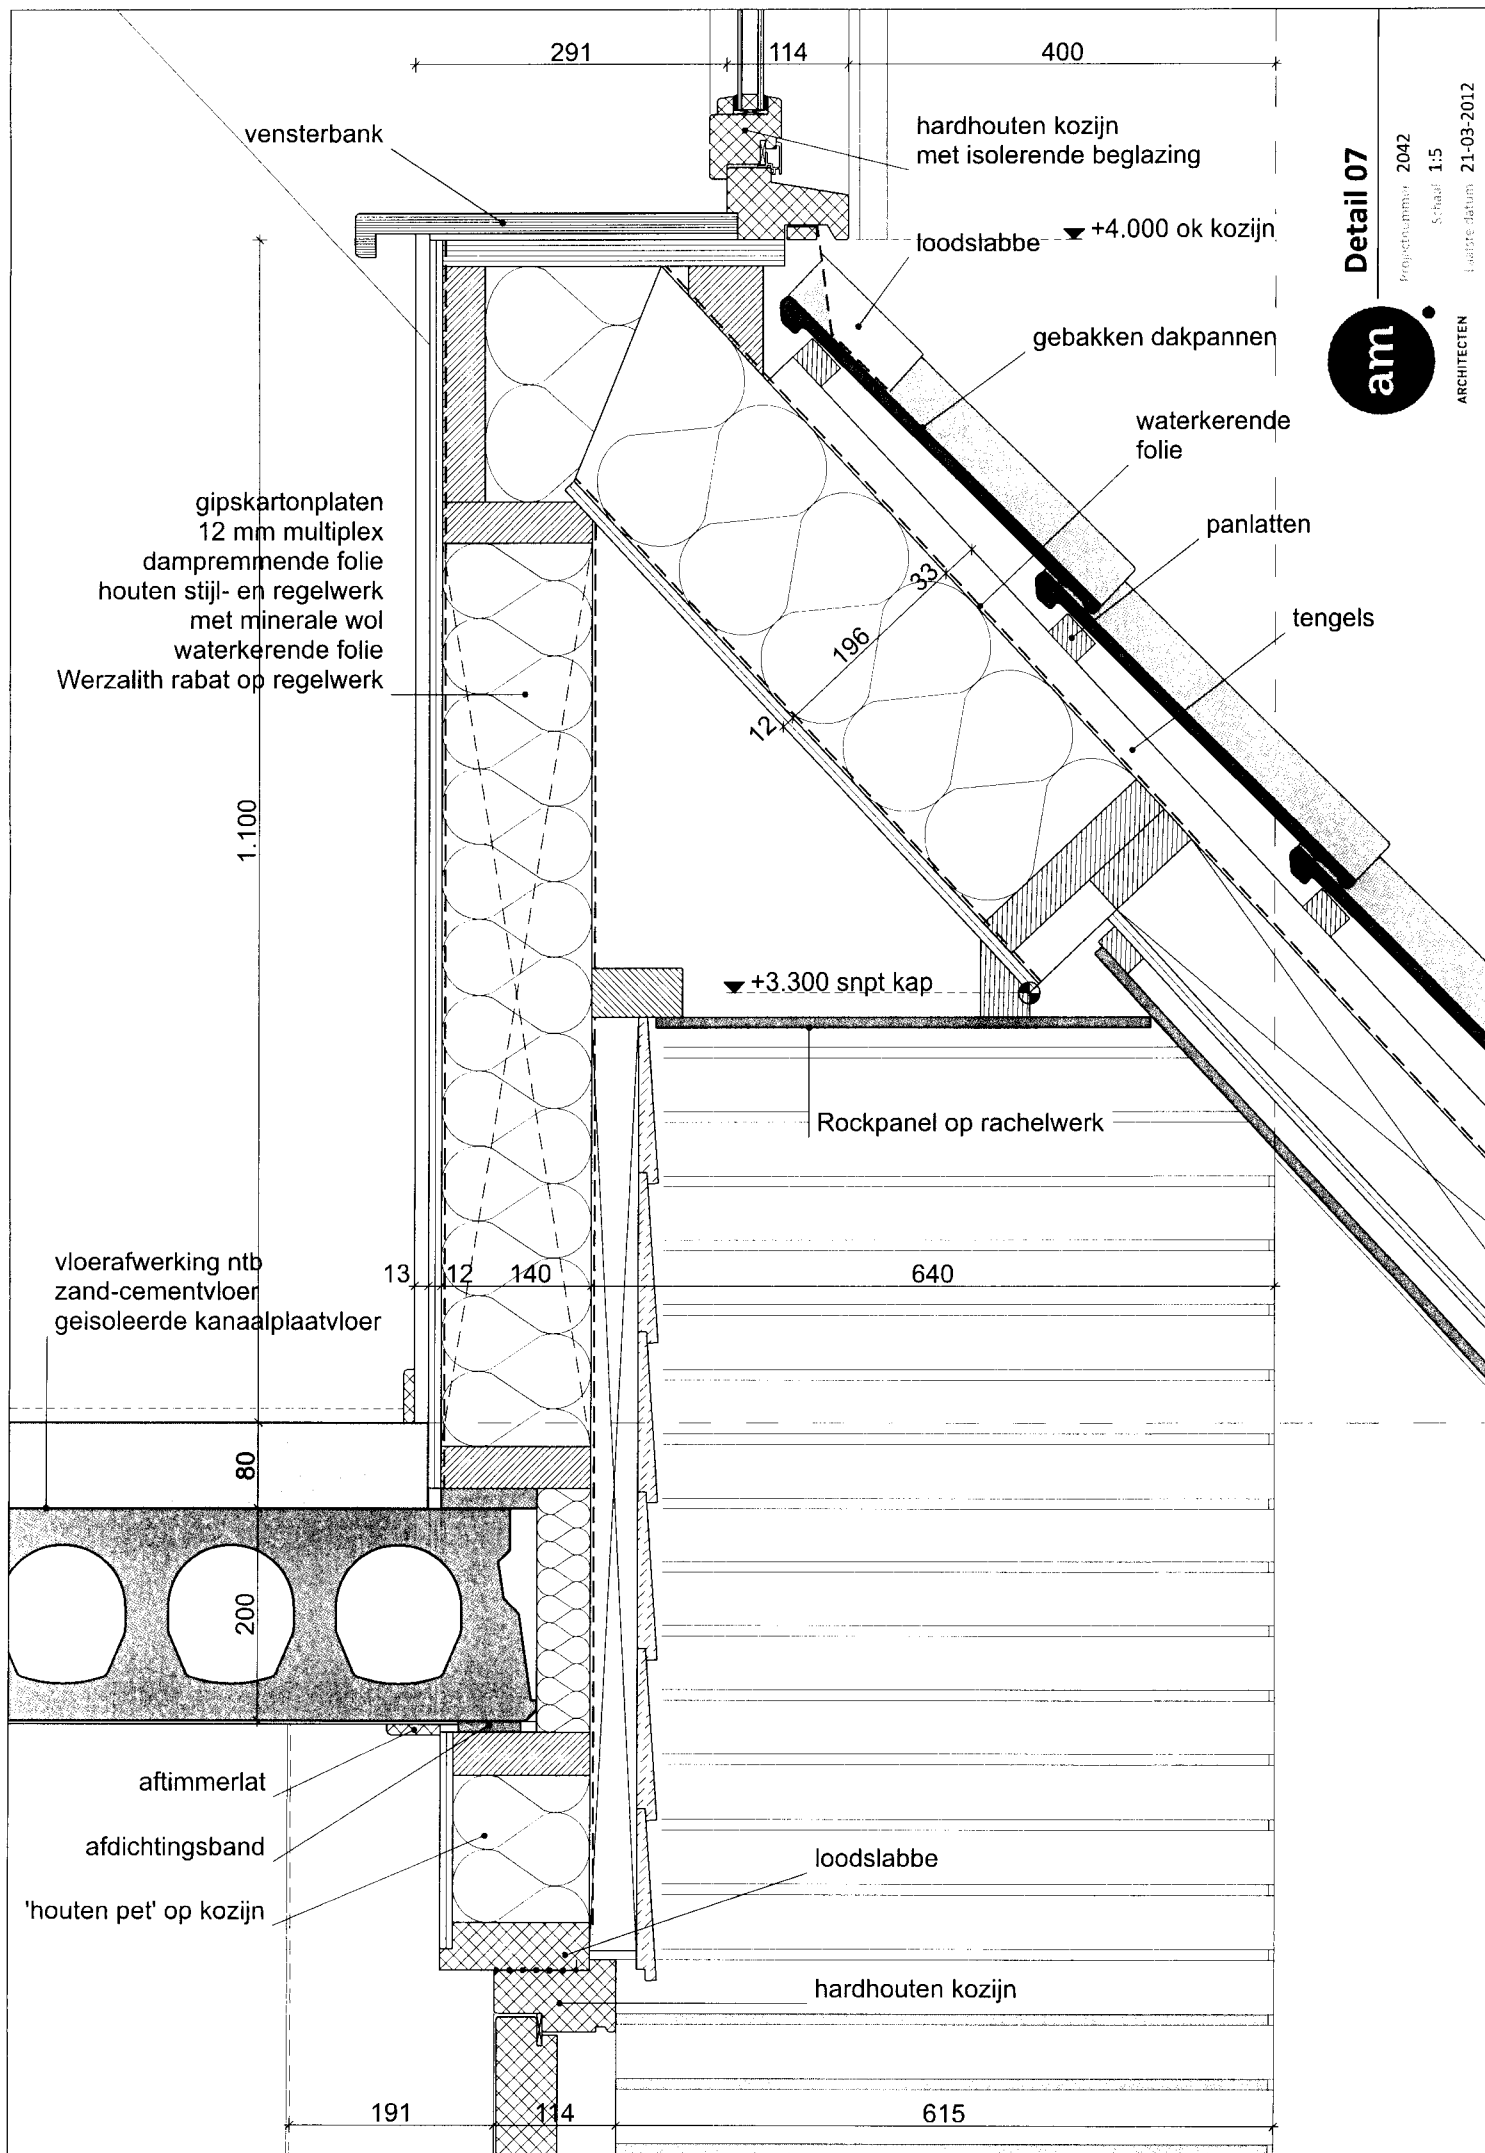


am

Detail 07

Projectnummer 2042
Schaal 1:5
Levering datum 21-03-2012

ARCHITECTEN

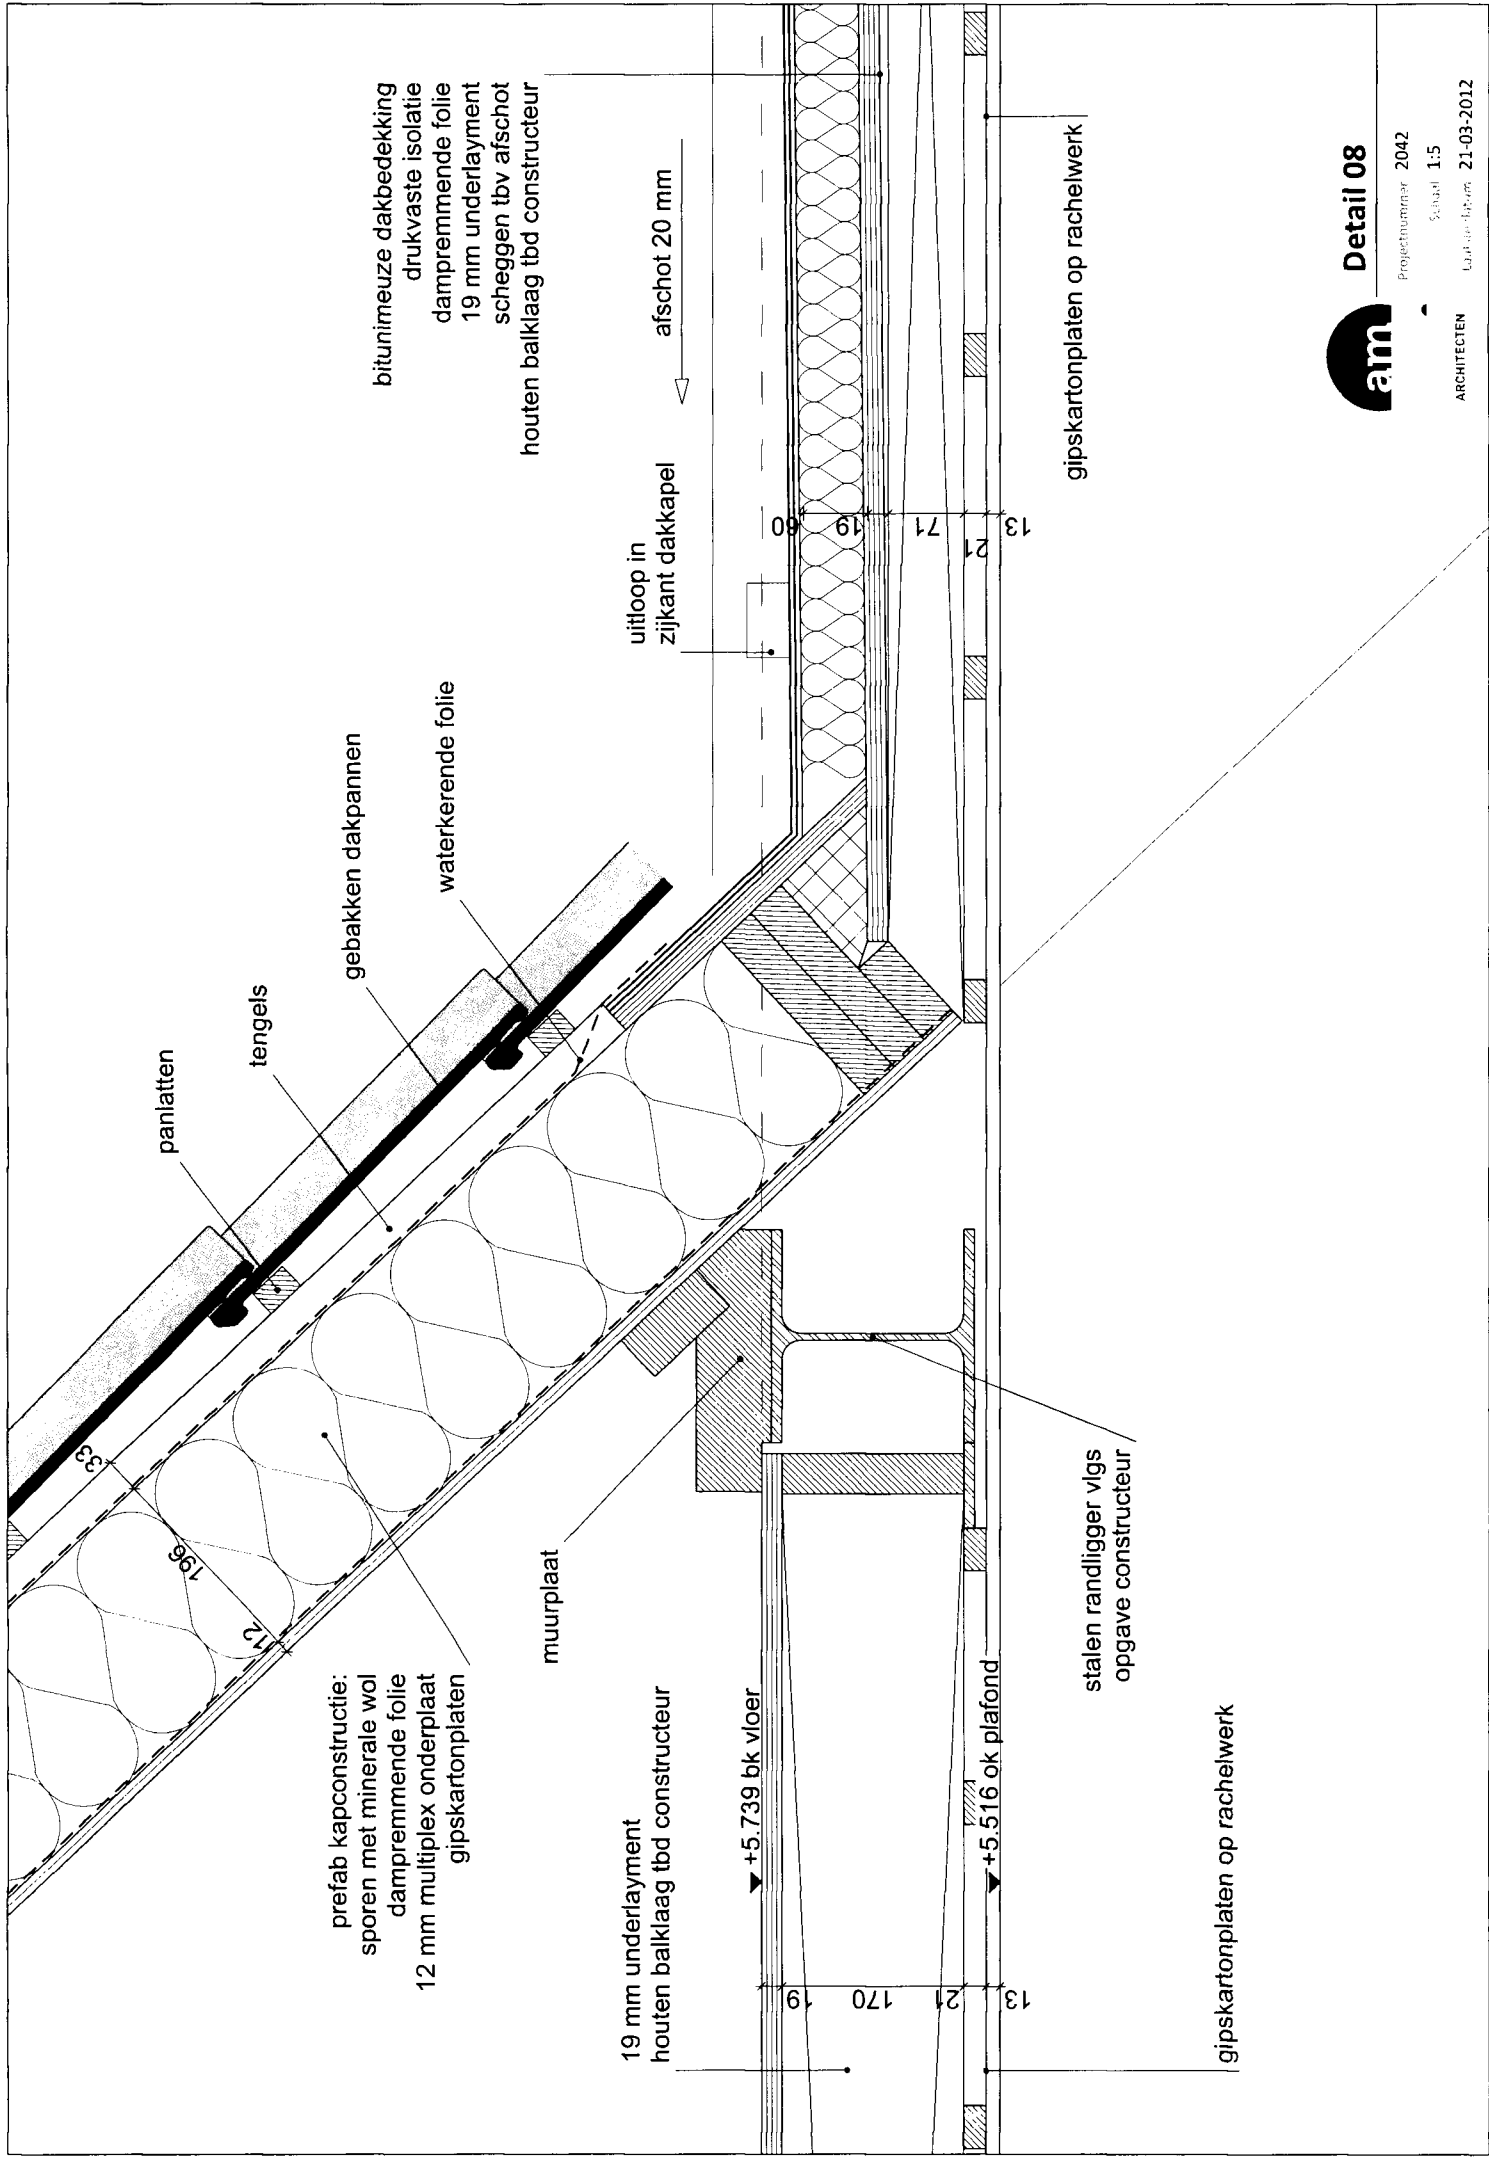

Detail 08

Projectnummer 2042
Schaal 1:5
ARCHITECTEN

bitumineuze dakbedekking
drukvaste isolatie
dampremmende folie
19 mm underlayment
scheggen tbv afschot
houten balklaag tbd constructeur

afschot 20 mm

dichtzetten met isolatie

aluminium daktrim

▼ +5.770 dakrand

255

▼ +5.520 bk kozijn

Rockpanel op rachelwerk

multiplex strook

gipskartonplaten
op rachelwerk

hardhouten kozijn
met isolerende beglazing

Werzalith zweeds rabat
op rachelwerk
dampdoorlatende folie
regelwerk 40x100
100 mm isolatie (PIR)
dampremmende laag
gipskartonplaten

red cedar boeideel

10
21
100
19

aftimmerlat




Detail 09/10

Projectnummer 2042

Schaal 1:5

Tekening datum 21-03-2012

ARCHITECTEN

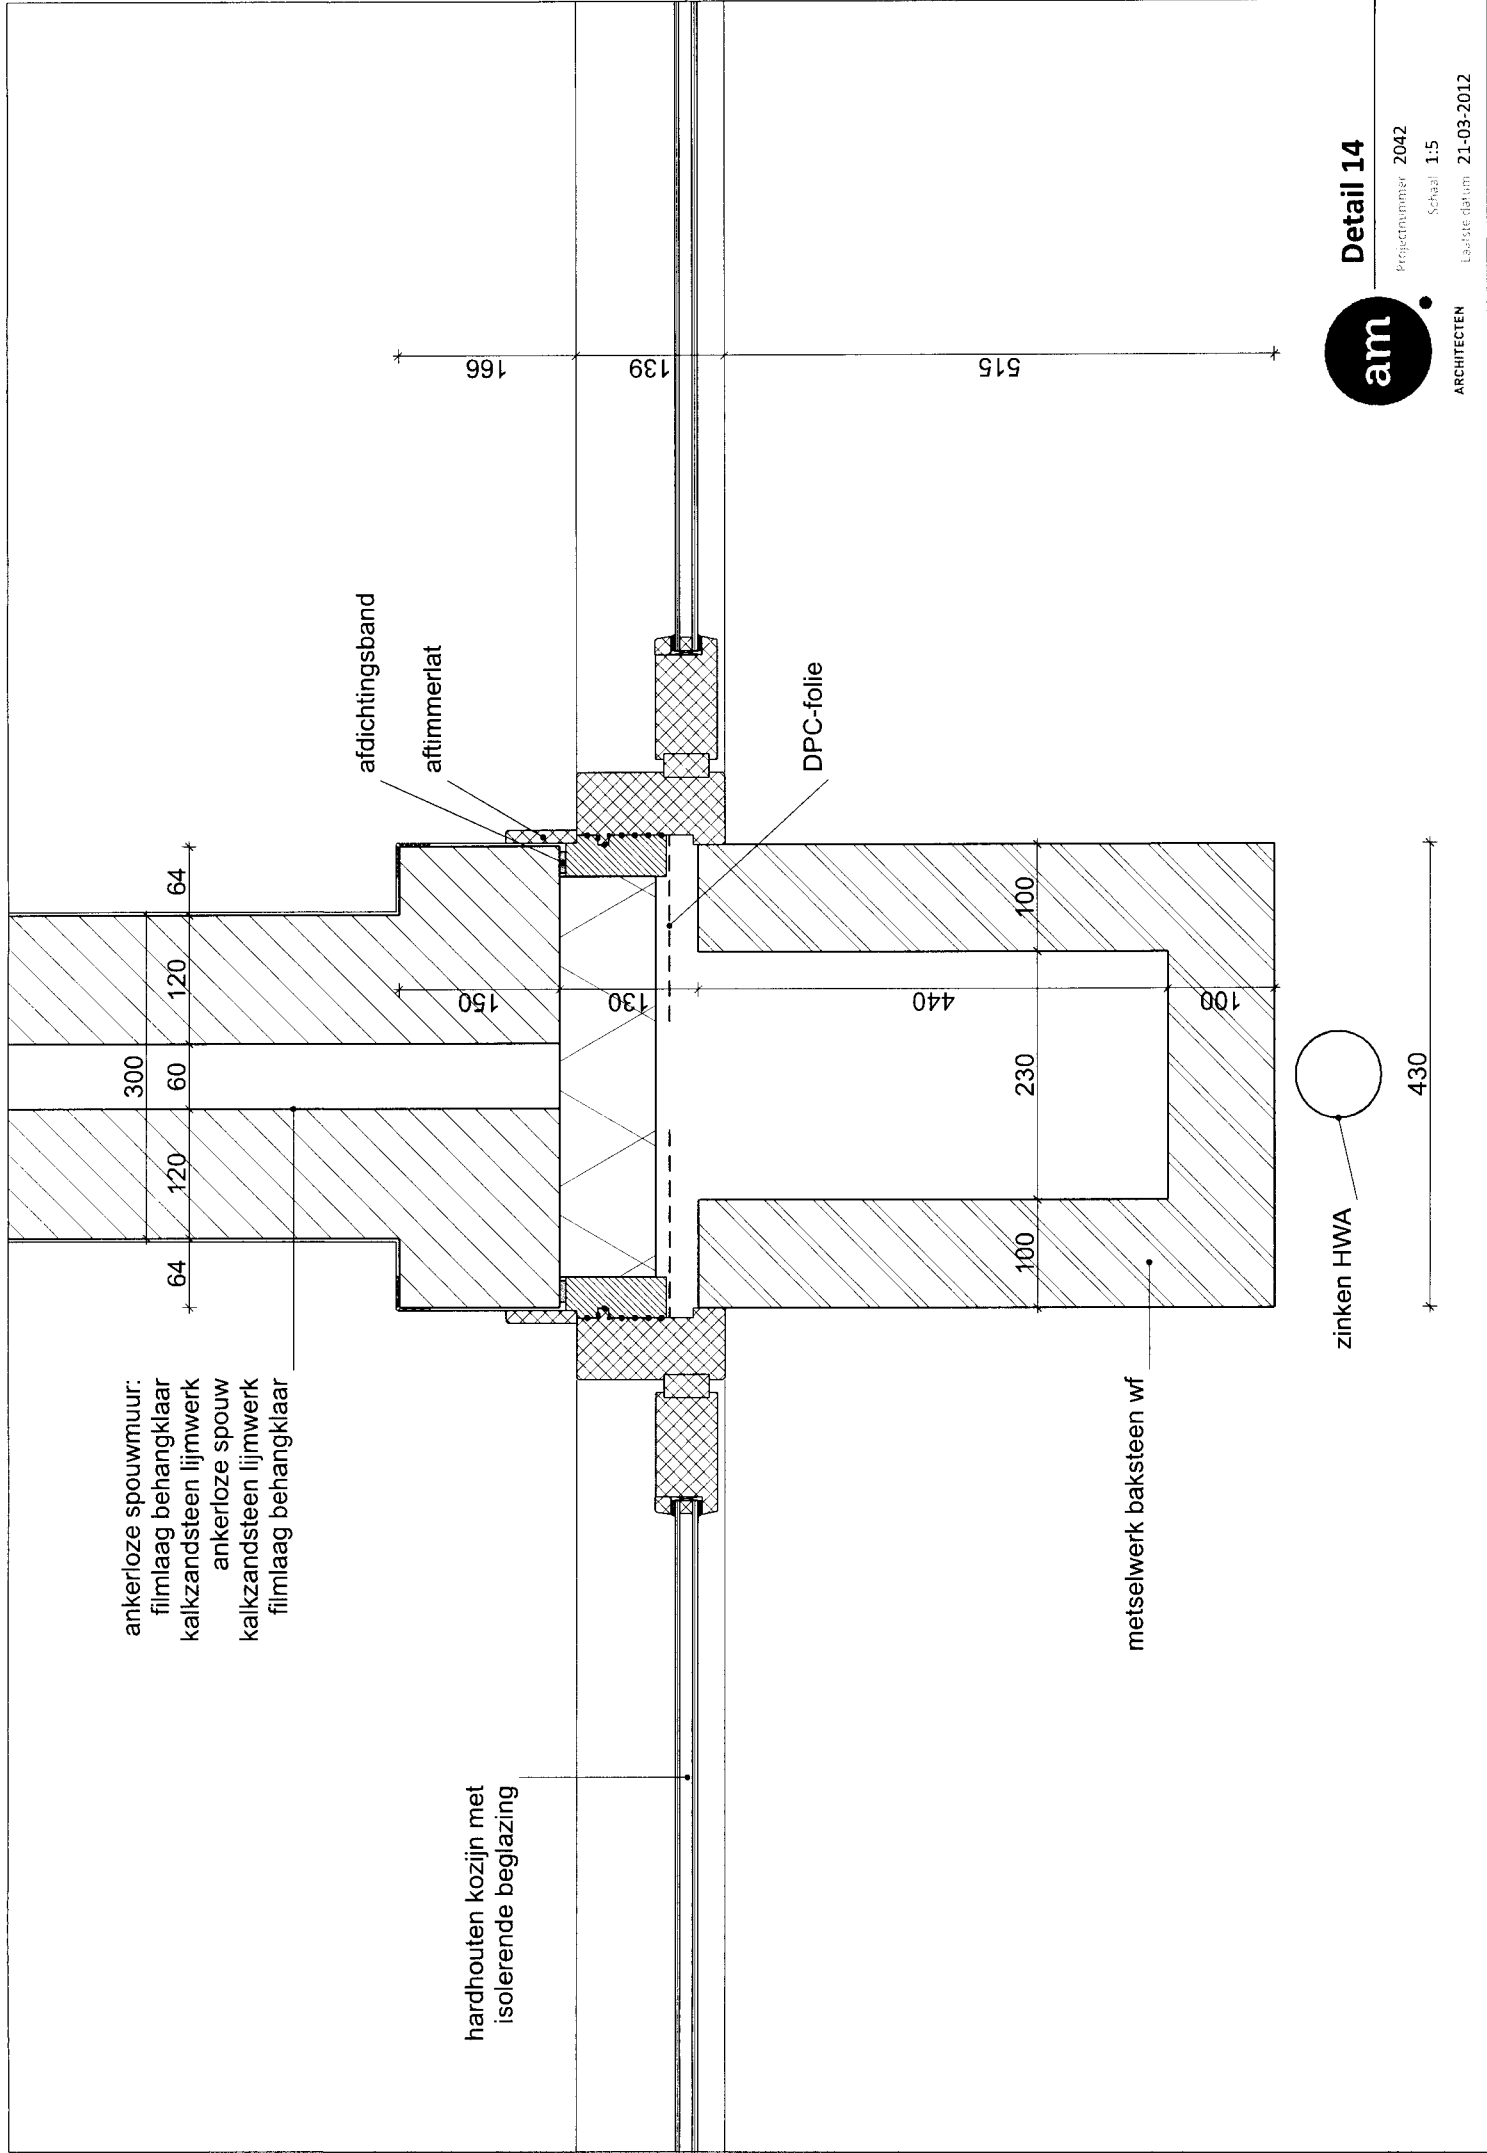

Detail 14

Projectnummer 2042
Schaal 1:5
Laatste datum 21-03-2012

ARCHITECTEN

vloeraafwerking ntb
zand-cementvloer
geïsoleerde kanaalplaatvloer

▼ +2.900 bk vloer

80

200

▼ +2.620 bk vloer

afdichtingsband

aftimmerlat

'houten pet' op kozijn

Catnic latei

▼ +2.400 bk kozijn

Catnic latei

191

114

75

hardhouten kozijn met
isolerende beglazing

vensterbank

Holonite waterslag

▼ +660 ok kozijn

afdichtingsband

0.5

DPC-folie

filmlaag behangklaar
kalkzandsteen
PIR-isolatie
luchtsponw
metselwerk baksteen wf

150

90

40

100

380




Detail 15/16


Projectnummer 2042

Schaal 1:5

Laatste datum 21-03-2012

ARCHITECTEN

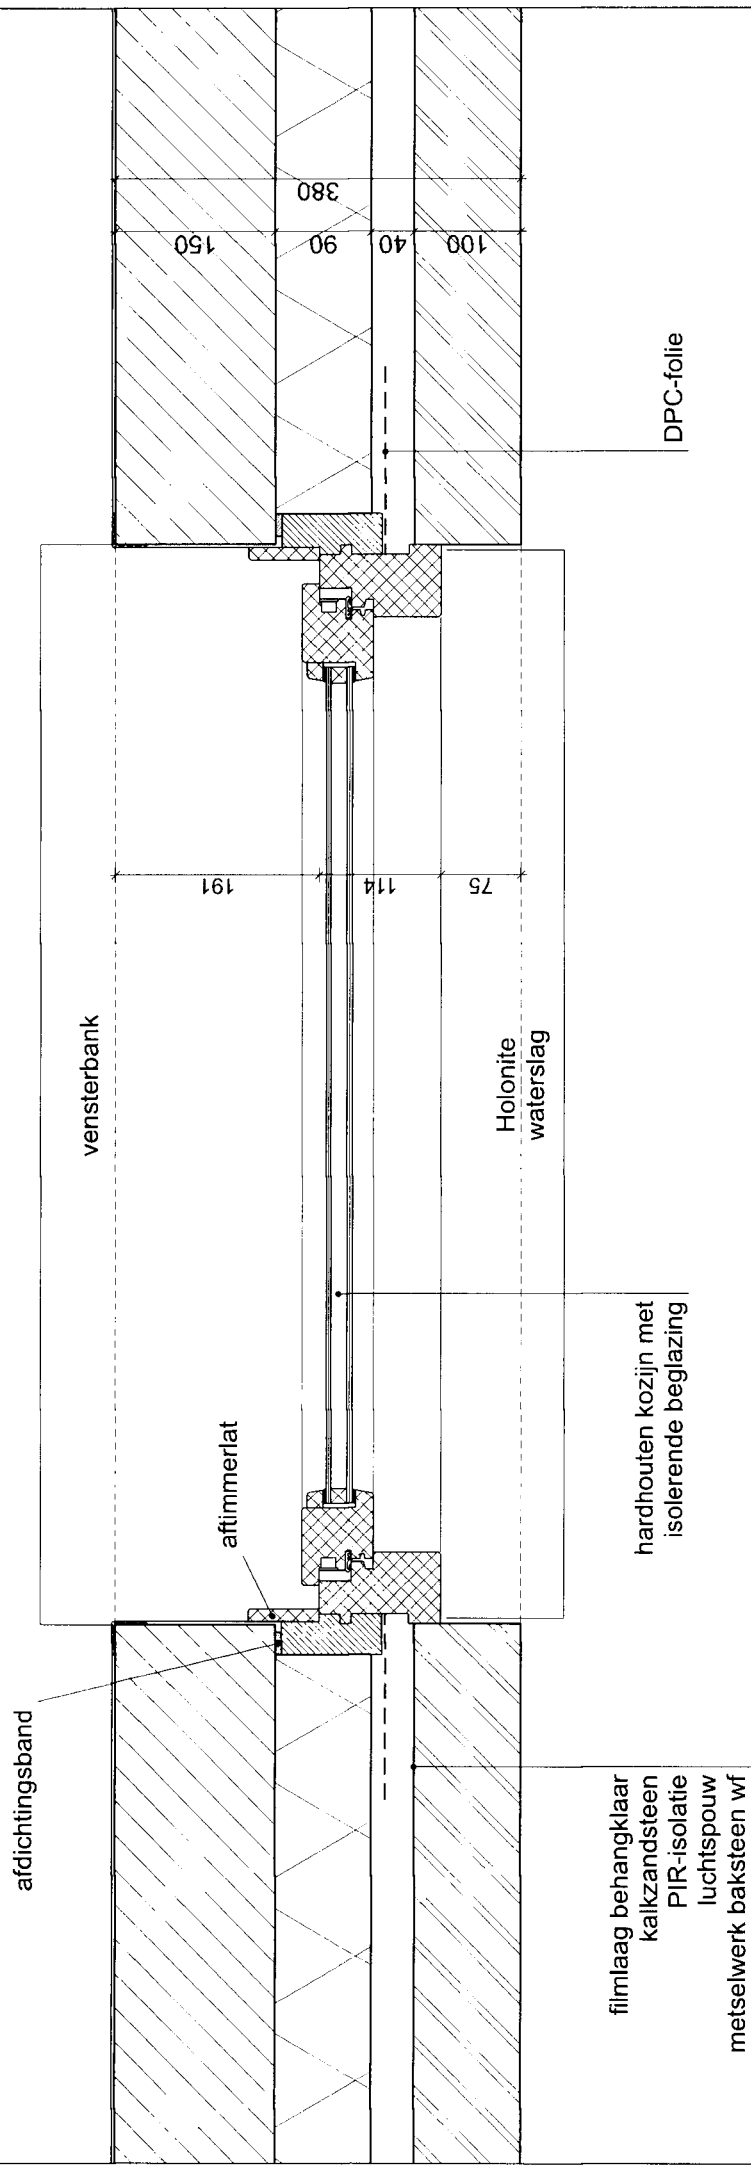

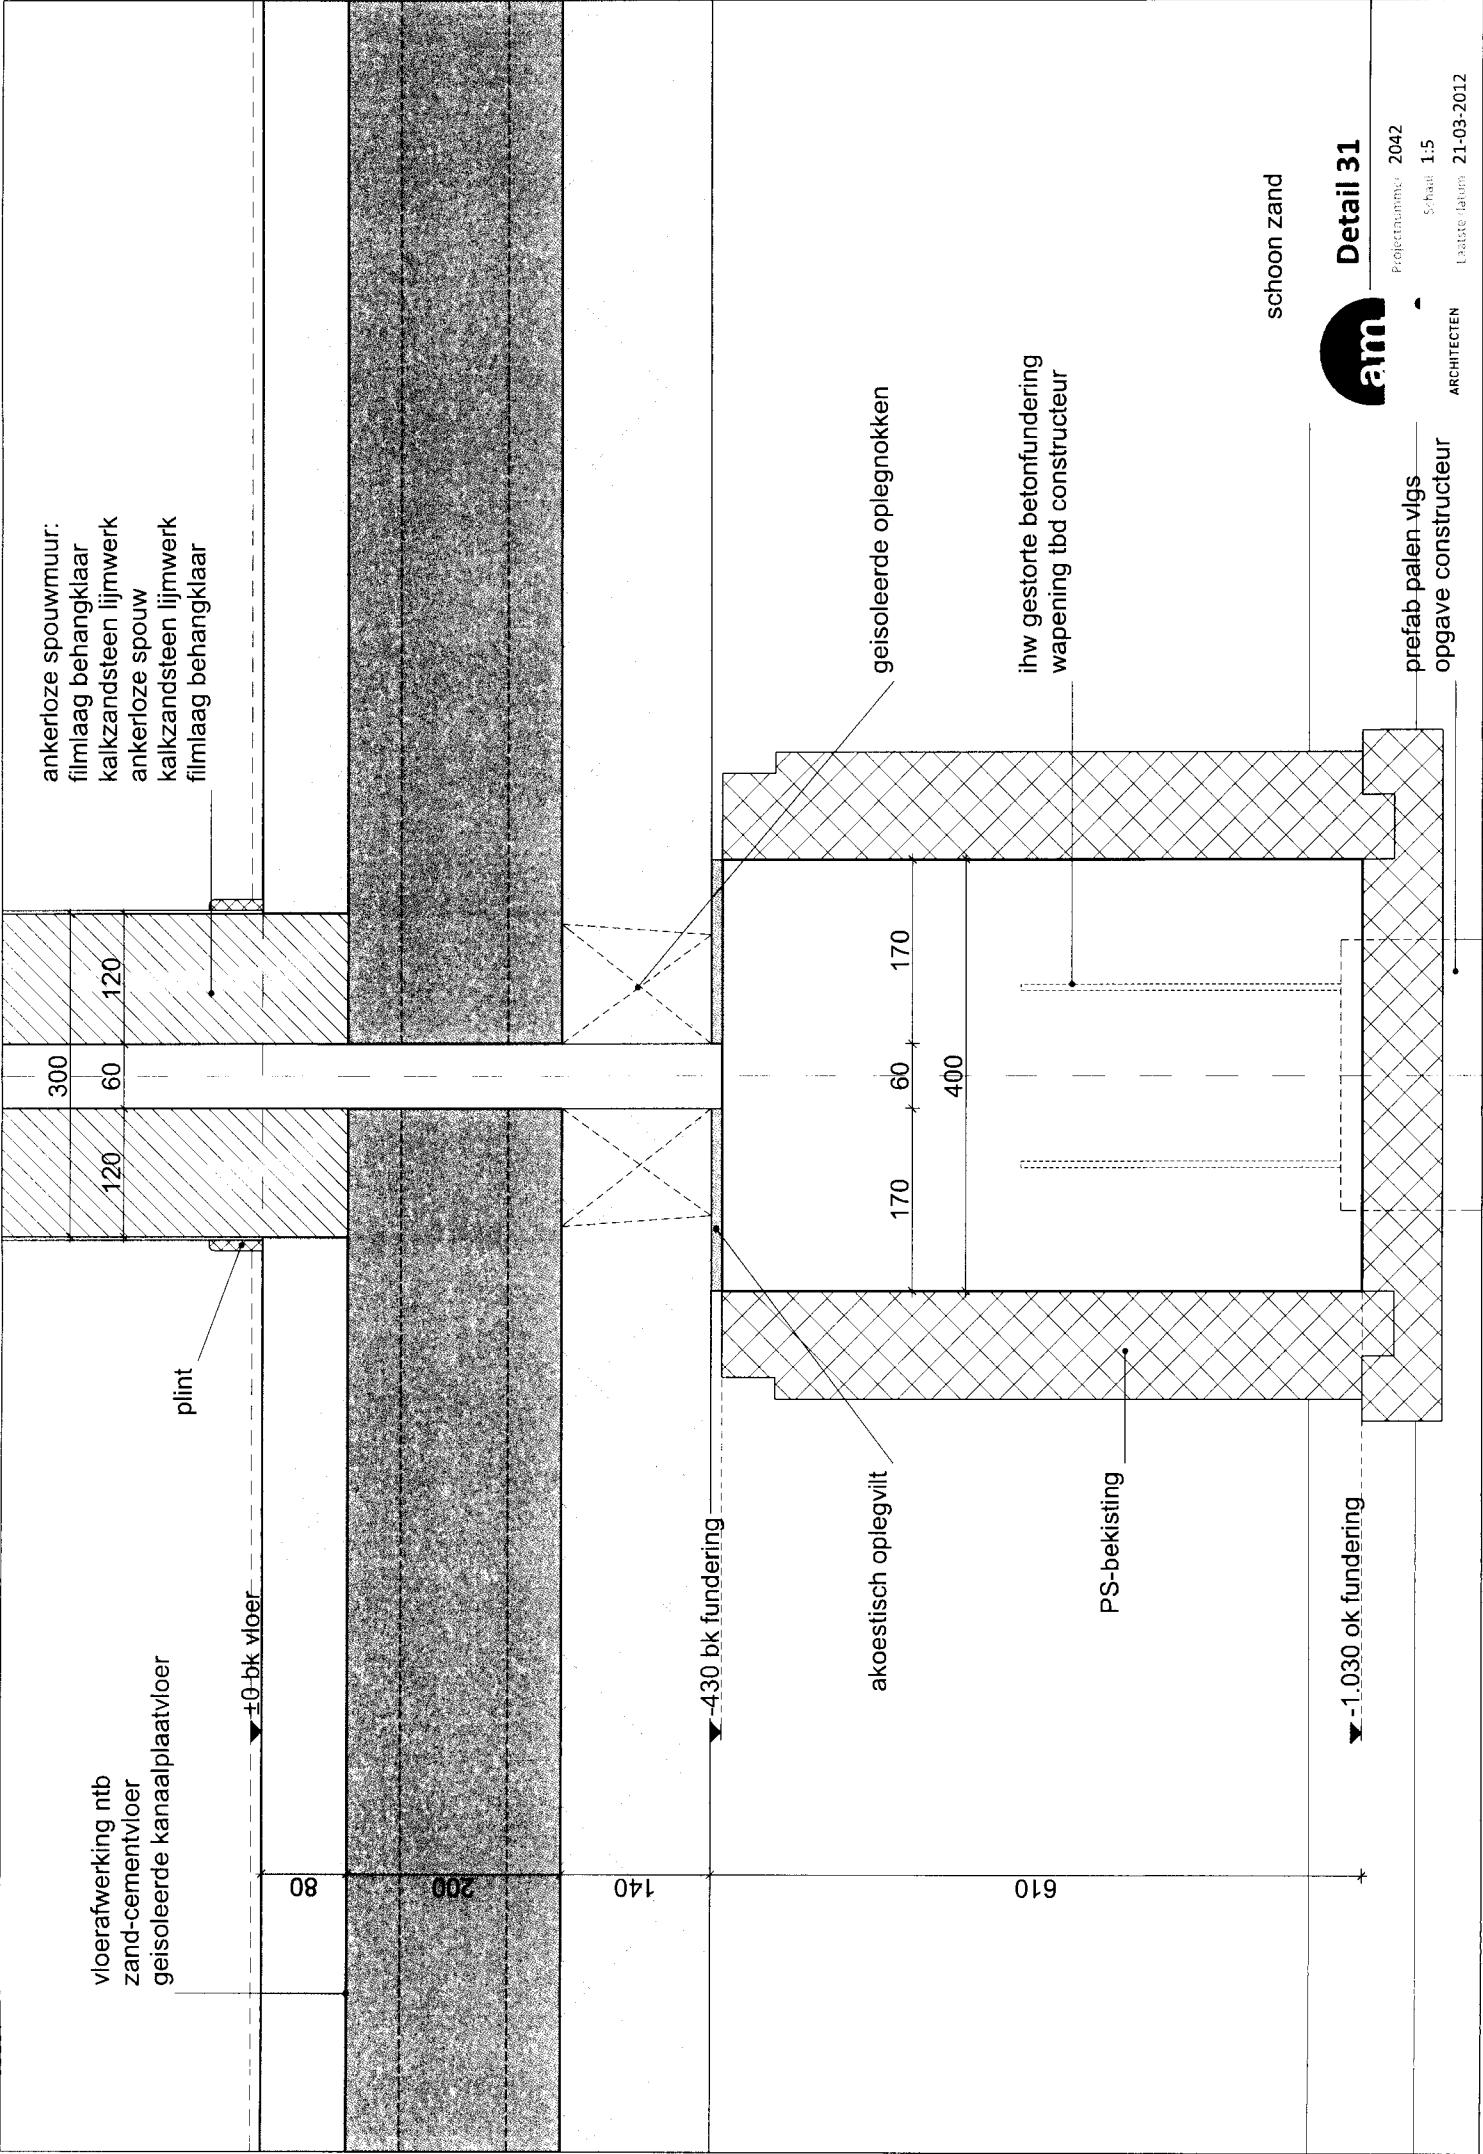


boven spouwmuur volstoppen met steenwol
steenwol tot ca de helft samendrukken
breedte ca 1200 mm

panlatten tpv woningscheiding onderbreken

waterkerende folie

gebakken dakpannen

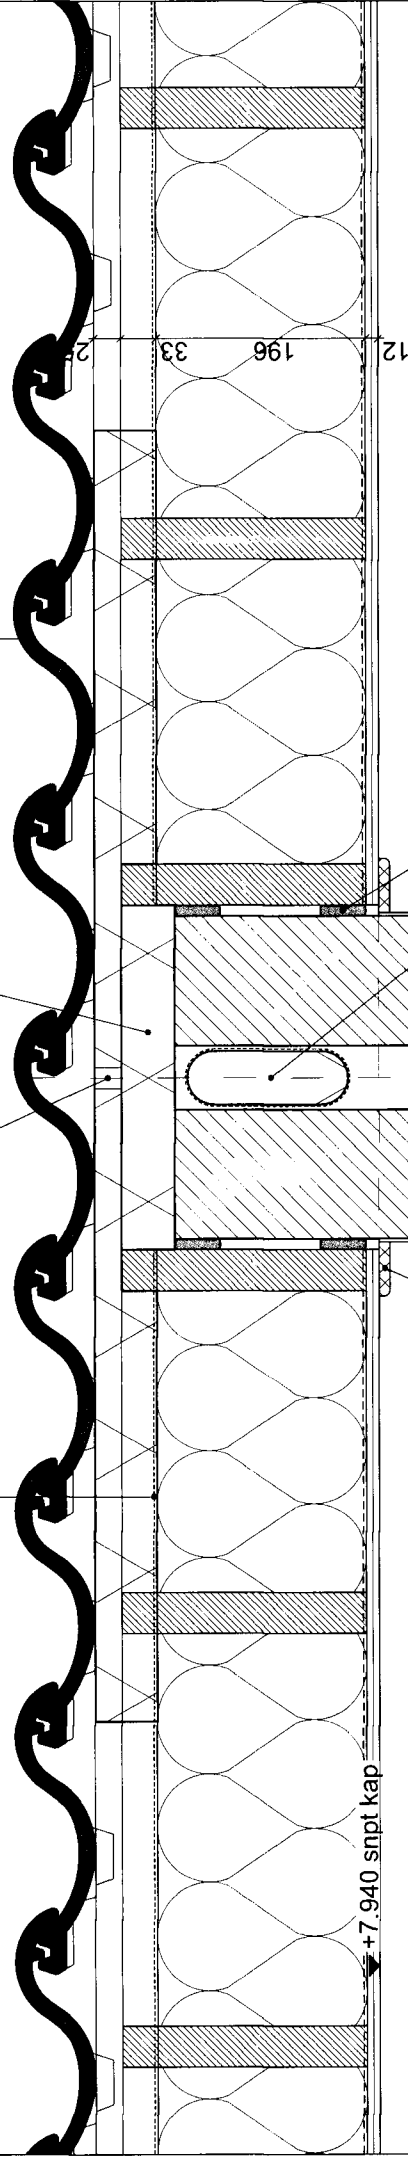

aflichting

minerale wol verpakt in
dampremmende folie

afimmlerlat

ankerloze spouwmuur:
filmlaag behangklaar
kalkzandsteen lijmwerk
ankerloze spouw
kalkzandsteen lijmwerk
filmlaag behangklaar



Detail 32

Projectnummer 2042

Schaal 1:5

Laatste datum 21-03-2012

ARCHITECTEN

➤ +6.810 bk hekwerk

1.010

hekwerk rondom trapgat:
onderregel op vloer
bovenregel op 1000+ vloer
spijlen o 20 mm; hoh max 120 mm

vloerafwerking ntb
zand-cement vloer
kanaalplaatvloer

➤ +5.800 bk vloer

80

multiplex dagkant aftimmering

➤ +5.520 ok vloer



Detail 33

Projectnummer 2042

Schaal 1:5

Externe datum 21-03-2012

ARCHITECTEN

Gewaarmerkt: BE 2781/1w1979
 Bergambacht, 05 FEB. 2014

Burgemeester en Wethouders van
 Bergambacht,

De burgemeester,

De secretaris,

spouw dichtzetten met minerale wol

gipskartonplaten
 multiplex
 houten stijl- en regelwerk

ankerloze spouwmuur:
 filmlaag behangklaar
 kalkzandsteen lijmwerk
 ankerloze spouw
 kalkzandsteen lijmwerk
 filmlaag behangklaar

afdichtingsband

vensterbank

aftimmerlat

hardhouten kozijn met
 isolerende beglazing

afdichtingsband

betimmering loshouden

dampremmende folie
 houten stijl- en regelwerk
 met minerale wol
 waterkerende folie
 Werzalith zweedsrabat op rachelwerk



Detail 18

Projectnummer 2042

Schaal 1:5

ARCHITECTEN

Eerste Jaar 25-05-2012