


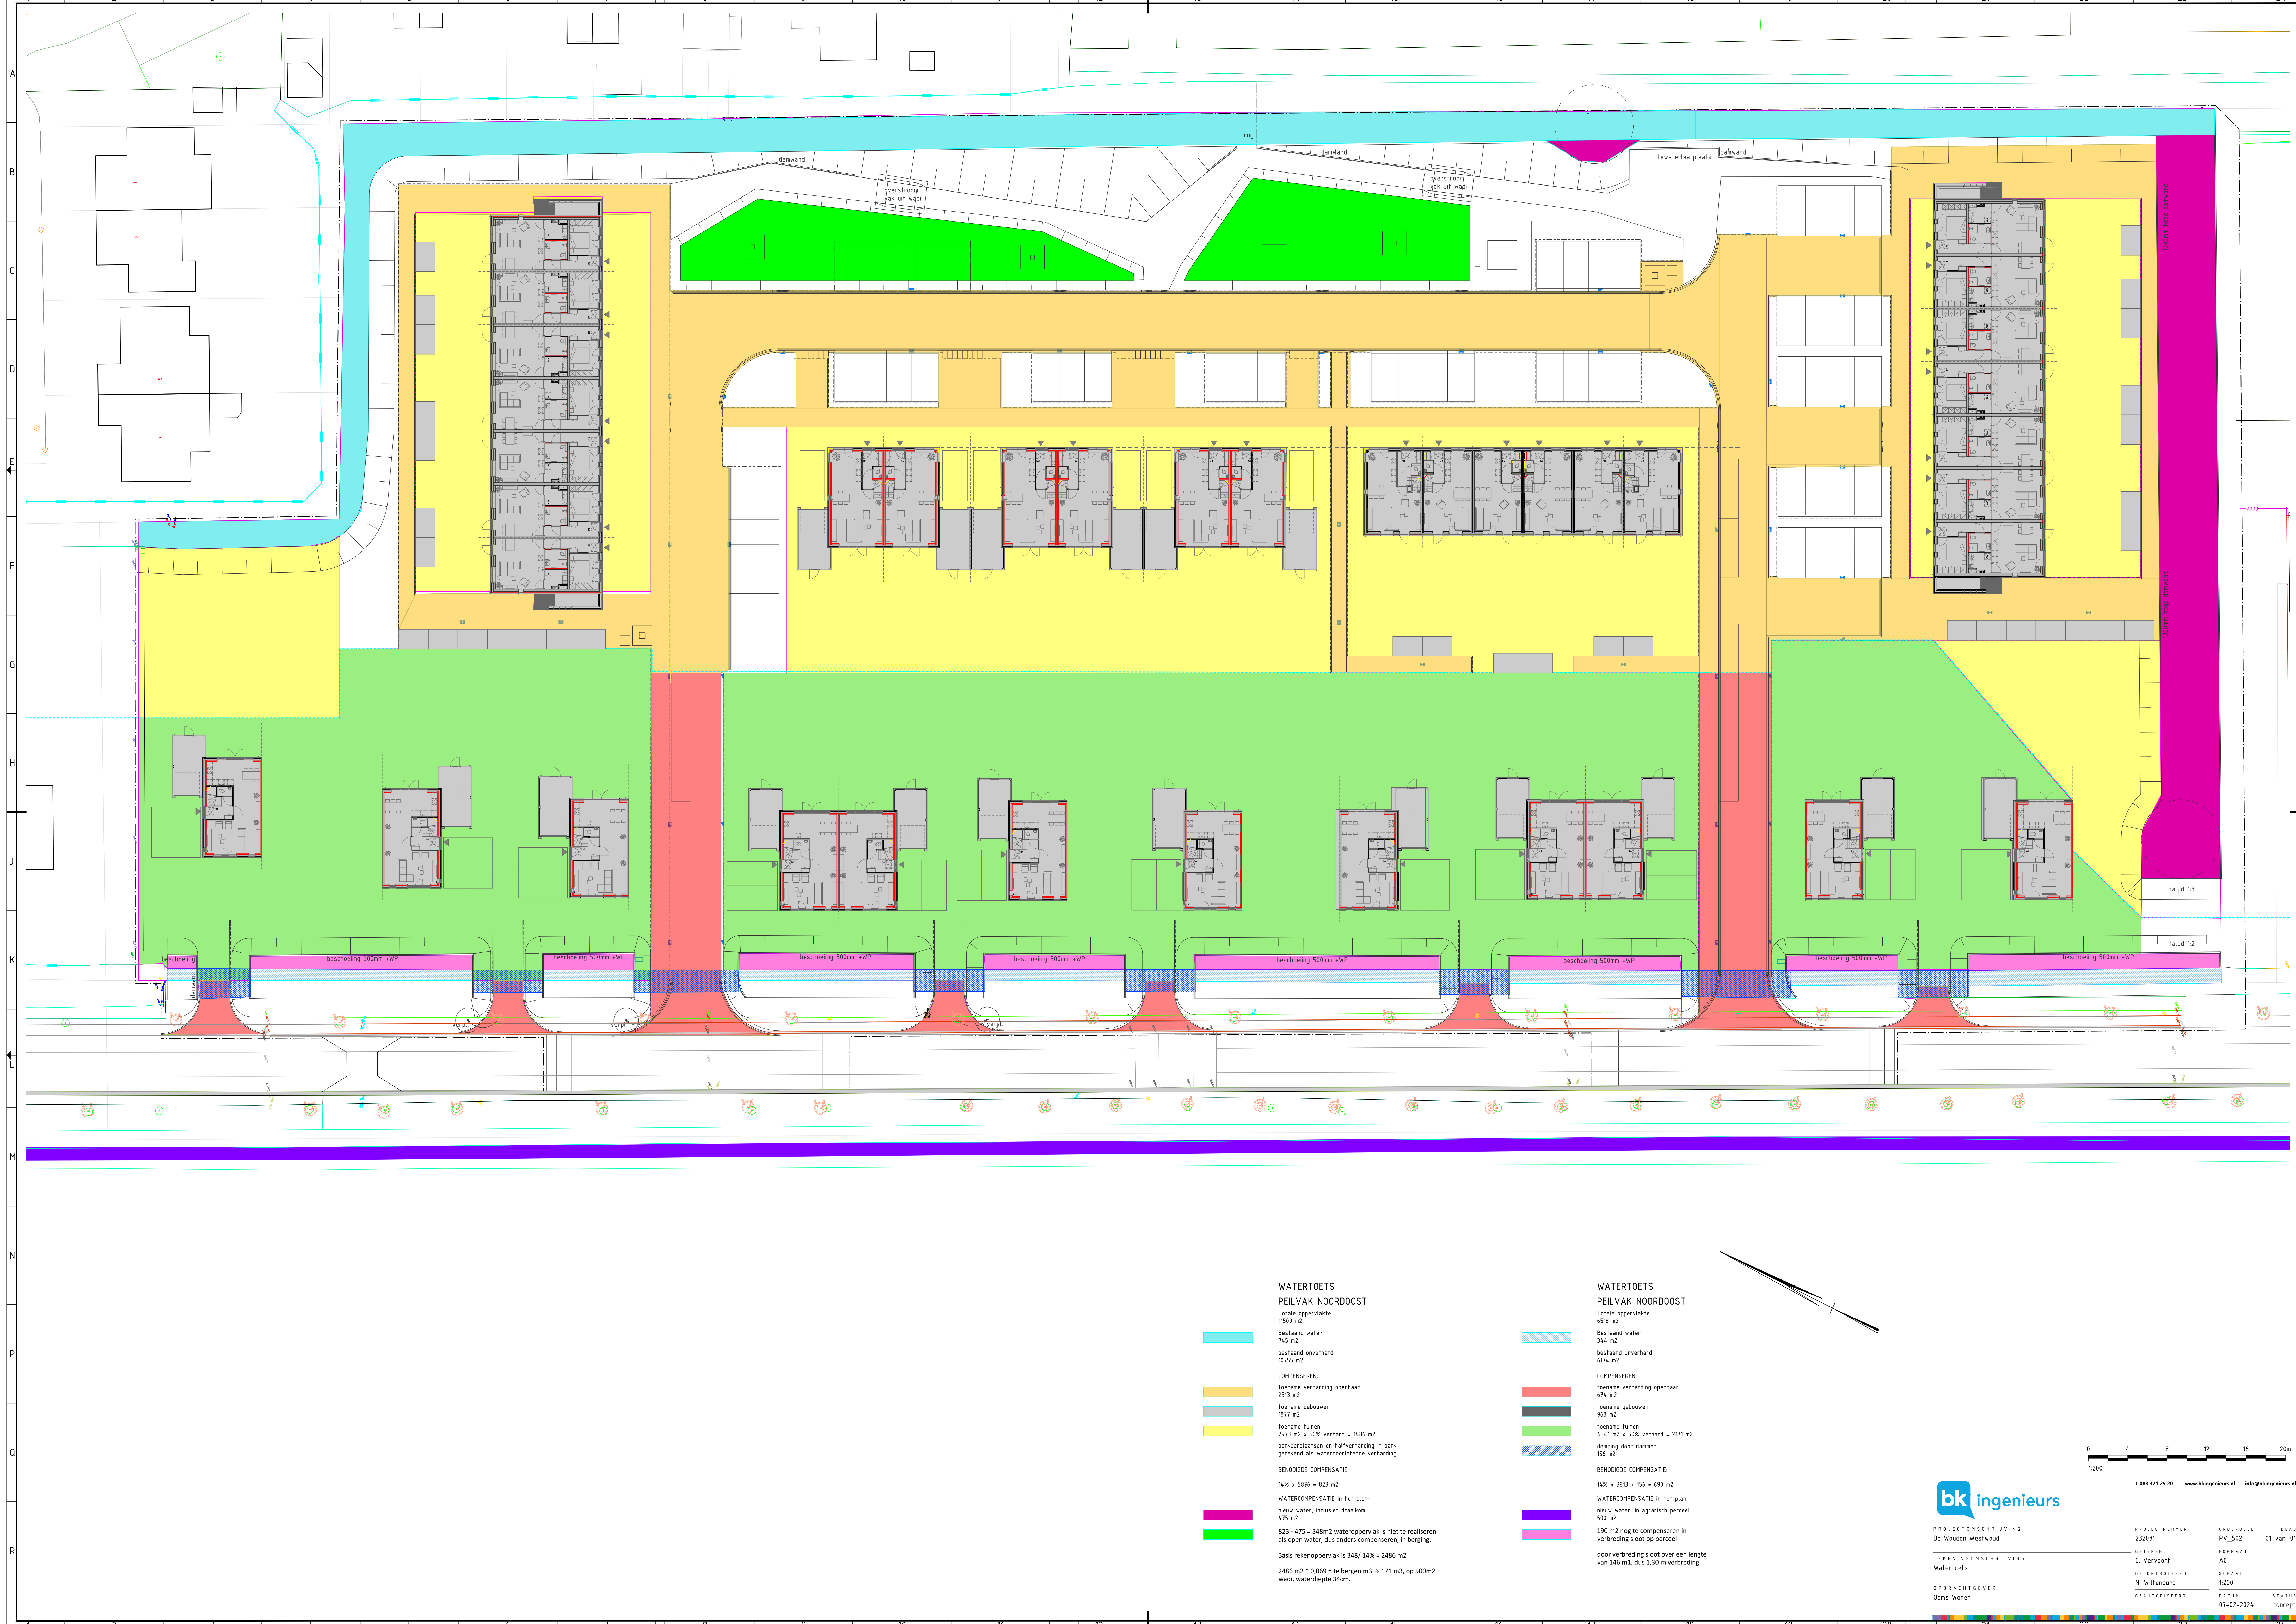

**WATERTOETS
PEILVAK NOORDOOST**

Totale oppervlakte
1500 m²

Bestaand water
745 m²

bestaand onverhard
10755 m²

COMPENSEREN:

toename verharding openbaar
2513 m²

toename gebouwen
1073 m²

toename tuinen
2933 m² x 50% verhard = 1466 m²

parkeerplaatsen en halfverharding in park
gerekend als waterslootafsteking verharding

BENODIGDE COMPENSATIE:

14% x 5816 = 823 m²

WATERCOMPENSATIE in het plan:

nieuw water, inclusief draakom
475 m²

823 - 475 = 348m² wateroppervlakte is niet te realiseren
als open water, dus anders compenseren, in berging.

Basis rekenoppervlakte is 348/ 14% = 2486 m²

2486 m² * 0,069 = te bergen m³ → 171 m³, op 500m²
wadi, waterdiepte 34cm.

**WATERTOETS
PEILVAK NOORDOOST**

Totale oppervlakte
6518 m²

Bestaand water
344 m²

bestaand onverhard
6114 m²

COMPENSEREN:

toename verharding openbaar
674 m²

toename gebouwen
988 m²

toename tuinen
4341 m² x 50% verhard = 2171 m²

demping door dammen
156 m²

BENODIGDE COMPENSATIE:

14% x 3819 = 535 m²

WATERCOMPENSATIE in het plan:

nieuw water, in agrarisch perceel
500 m²

150 m² nog te compenseren in
verstrooiend sloot op perceel

door verbredening sloot over een lengte
van 146 m, dus 1,30 m verbredening.



PROJECTOMSCHRIJVING
De Wouden Westwoud

TEKENINGOMSCHRIJVING
Watertoets

OPDRACHTGEVER
Doms Wonen

PROJECTNUMMER
230201

TEKENINGNUMMER
PV_502

OPDRACHTGEVER
Doms Wonen

STATUS
concept

01 van 01