



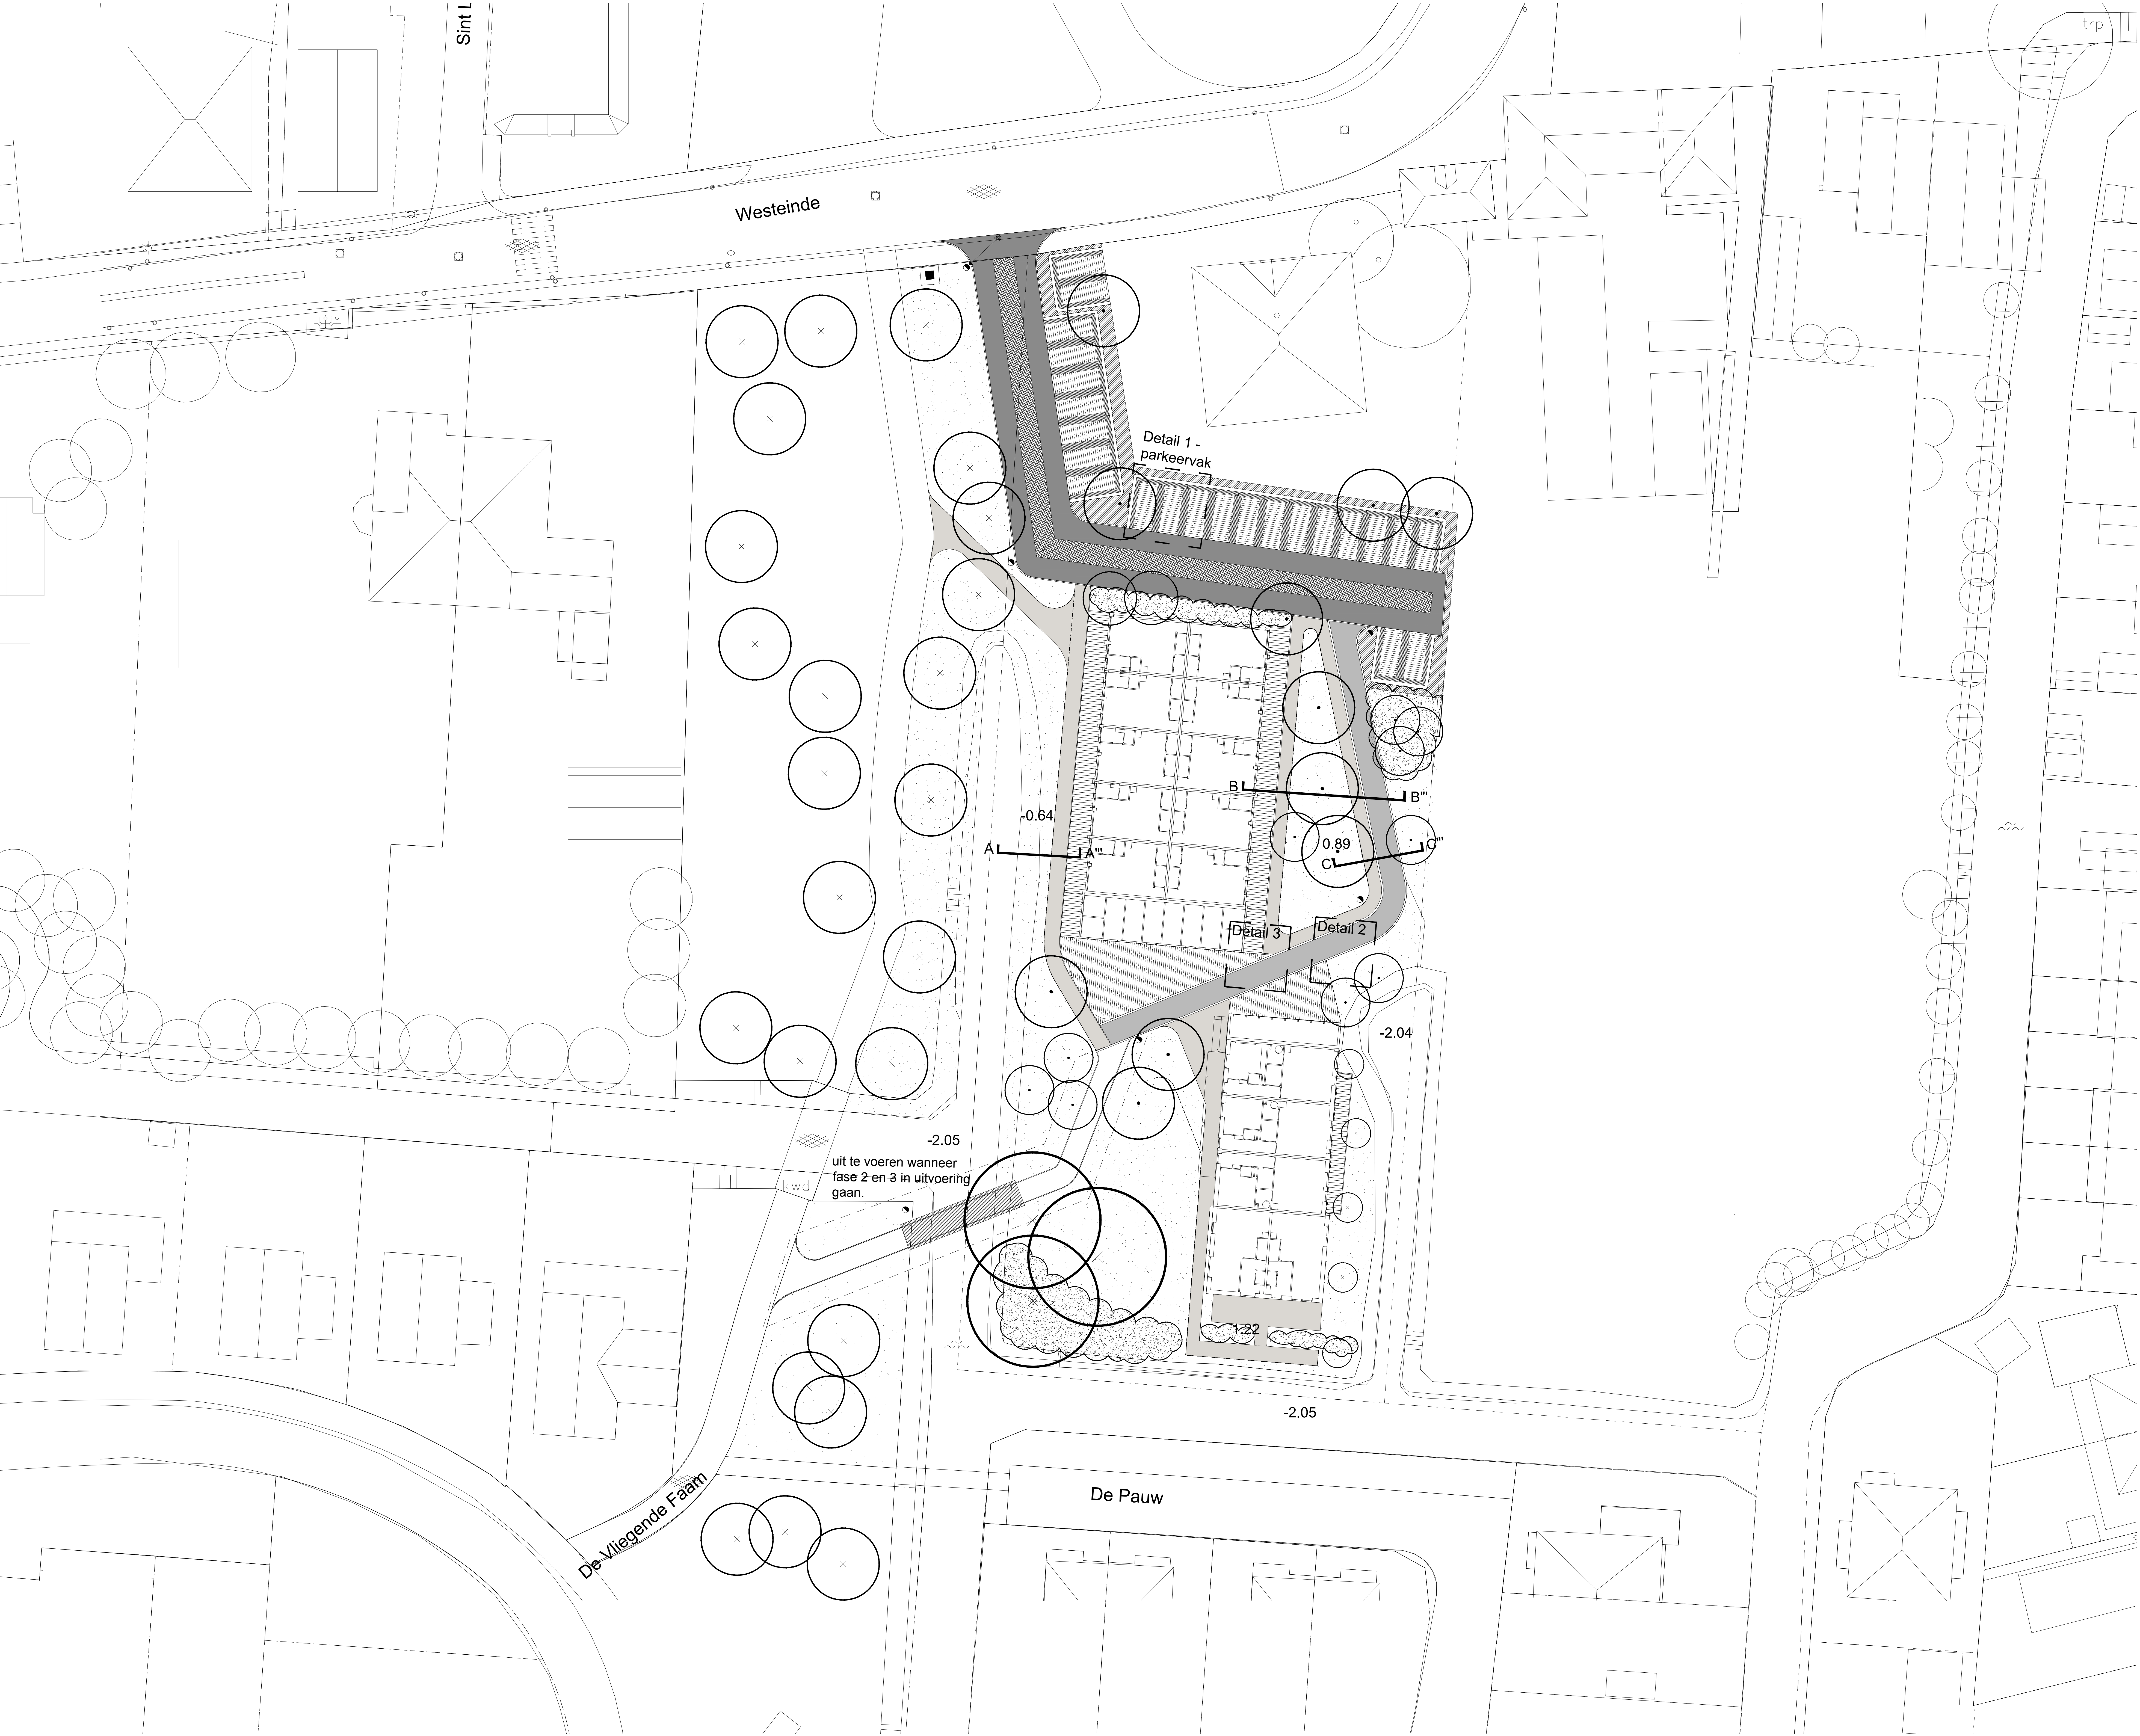

- LEGENDA**
- plangrens
 - betonkruisen, kefbetoon, heperverbetand, antistat
 - betonkruisen, kefbetoon, heperverbetand, Grootendijk 200, Strijk Vries
 - betonkruisen, dekbetoon, heperverbetand, steenbeton gip
 - Lijnvormige grasstroken op parkeerwiden geuut met gran, rhytoline, Strijk Vries
 - Lijnvormige grasstroken geuut met stabilizer
 - stabilizer maas mix
 - betonreep, 24x20, ingetormen, hefbetoonverbetand, Grootendijk 200, Strijk Vries, maas op de giet
 - opstutband 6x20cm, beton
 - opstutband 10x20cm, beton
 - Eenzijdige kantopspuiting 10x20cm, 1.5 mm dik
 - bestaende boom
 - reus boom - de bepantingplan
 - gemende haag - de bepantingplan
 - gras
 - heestergroepen - de bepantingplan
 - verlichting, type 2.25
 - verplaatsbare verlichtingsmast
 - 2.05 peilen c.v.v. NAP
 - valutentier

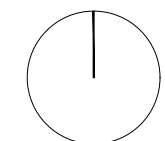

De Pauw
datum: 5.10.2022
schaal: 1:200
project: Fruutken-Verhuizen
onderwerp: Cultuurland ontwerp
tekening nummer: CDD 01
formaat: A2
Tussen de Bogen 60 1013, 88 Amsterdam T 020 419 82 60