


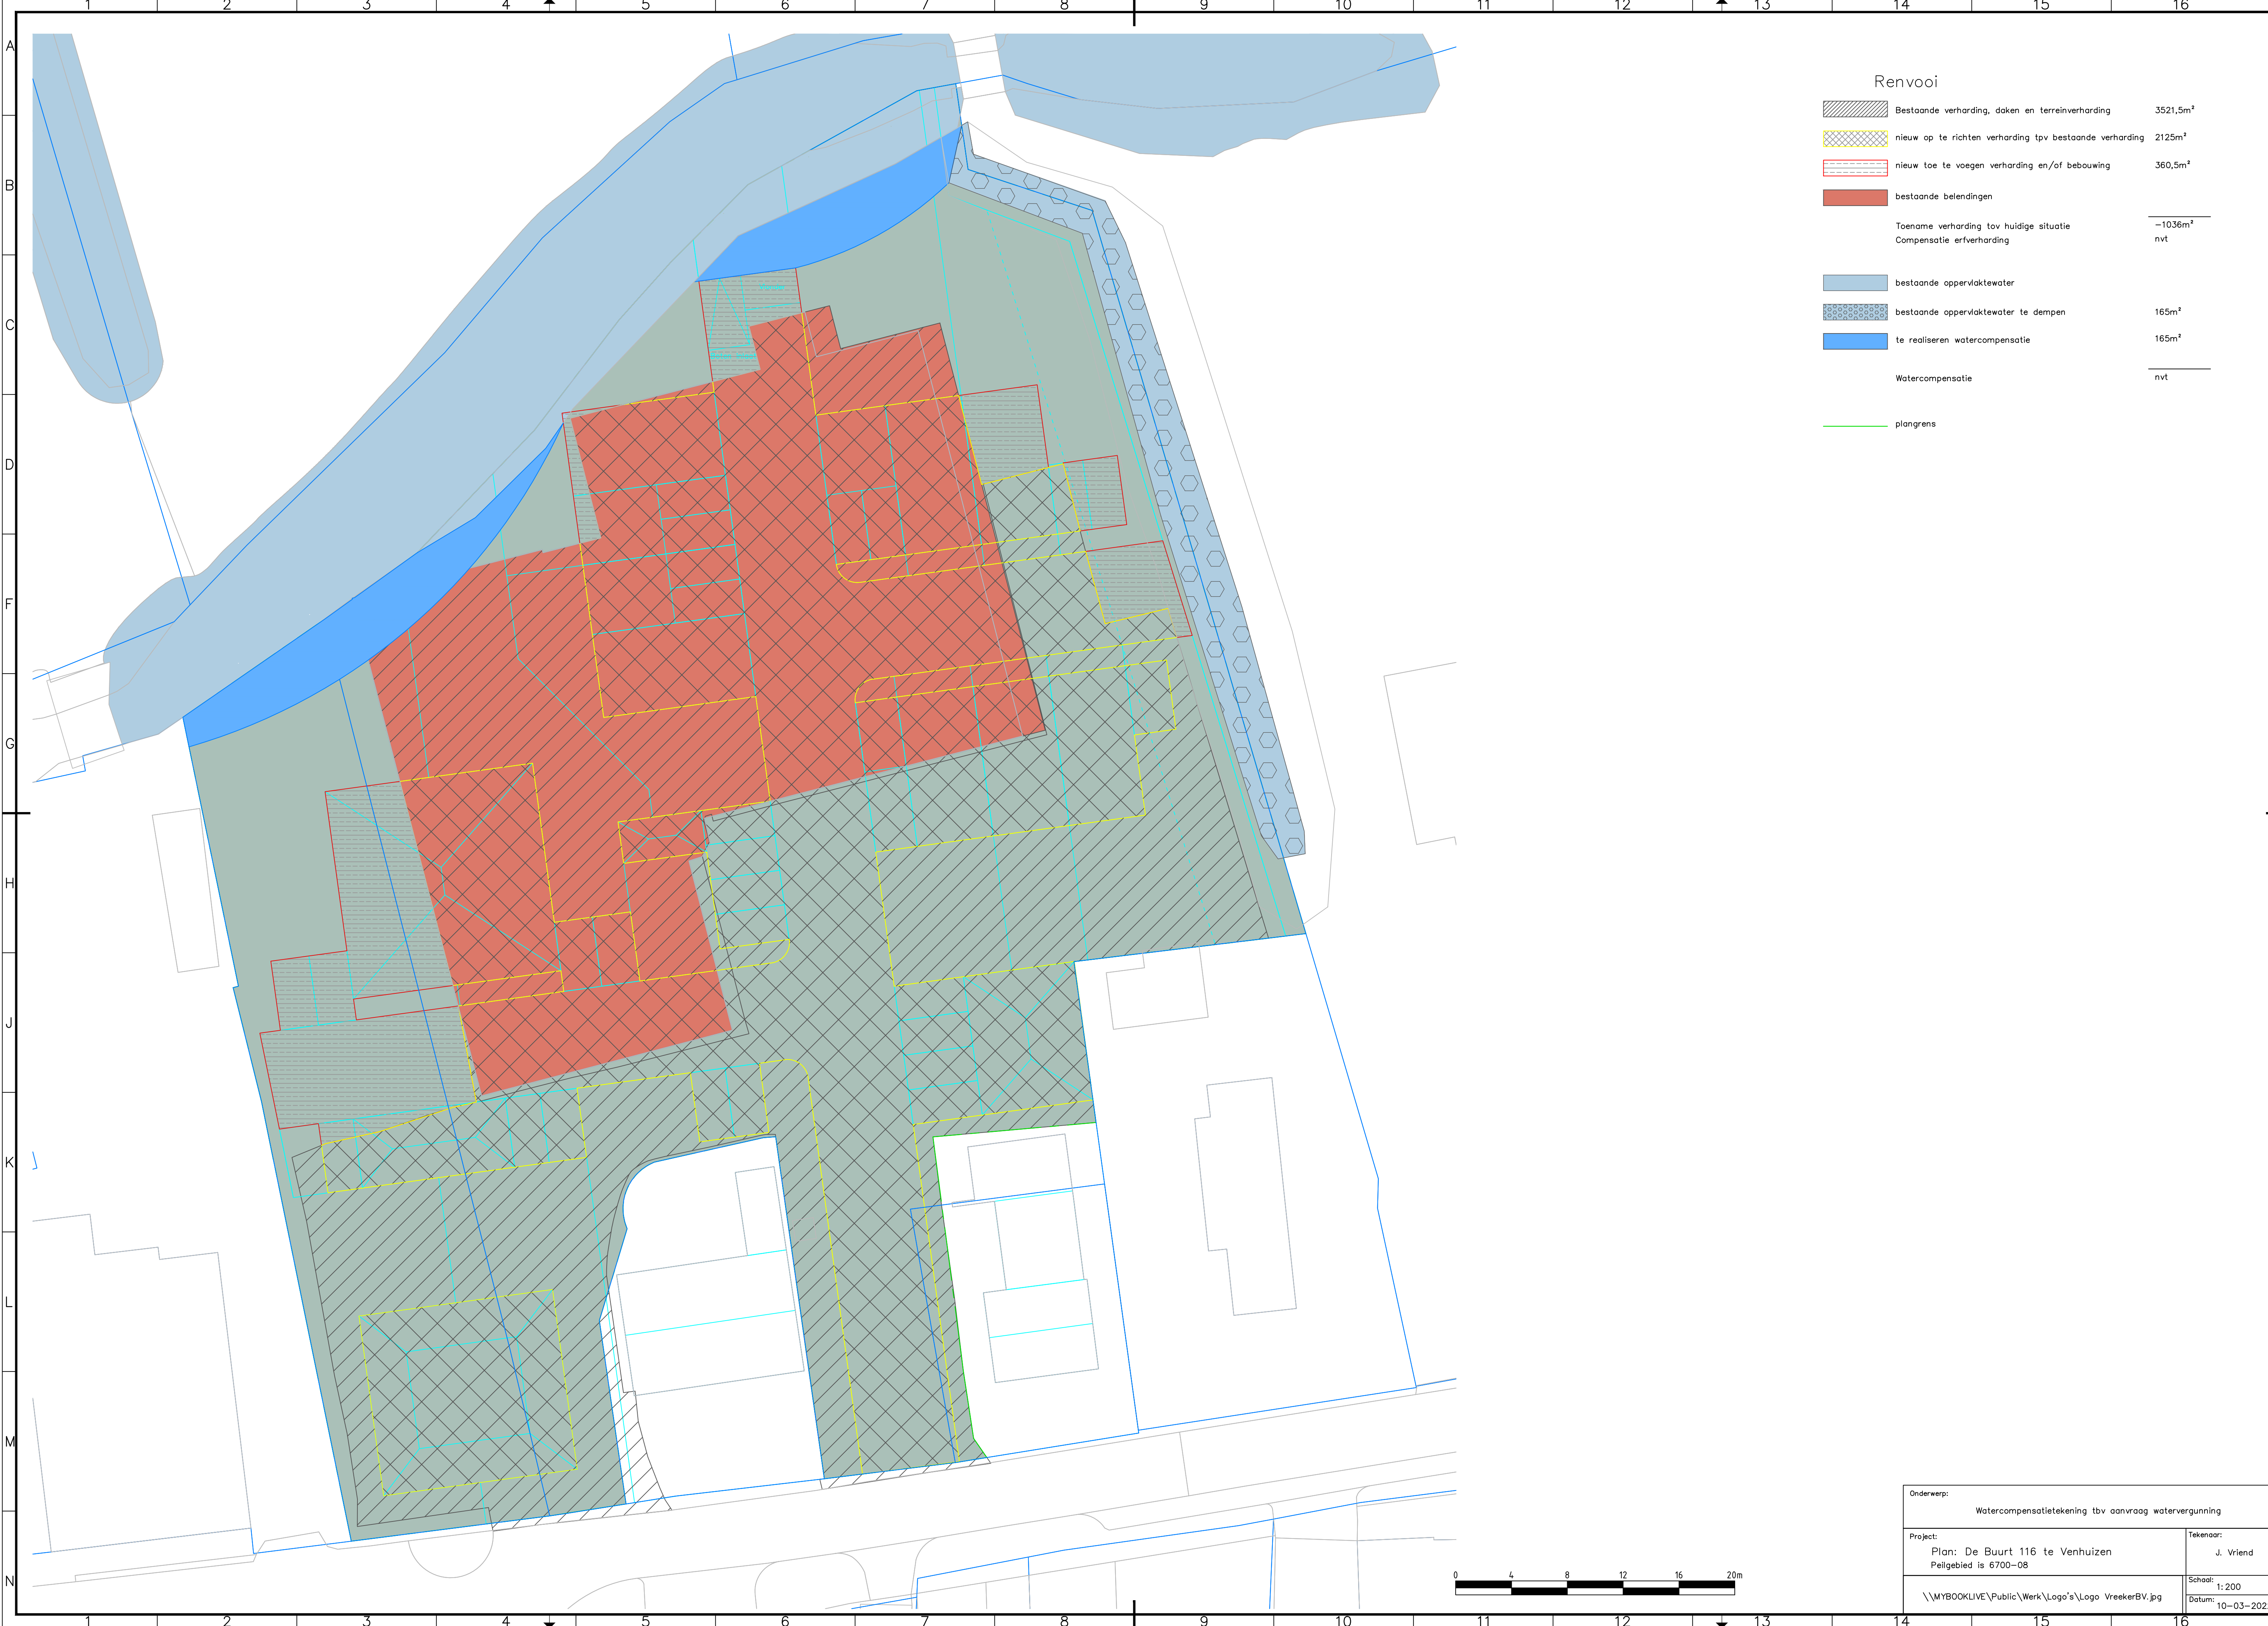

Onderwerp: Watercompensatietekening tbv aanvraag watervergunning	
Project: Plan: De Buurt 116 te Venhuizen Pelgebied is 6700-08	Tekenaar: J. Vriend
\\MYBOOKLIVE\Public\Werk\Logo's\Logo VrekerBV.jpg	Schaal: 1:200 Datum: 10-03-2022