



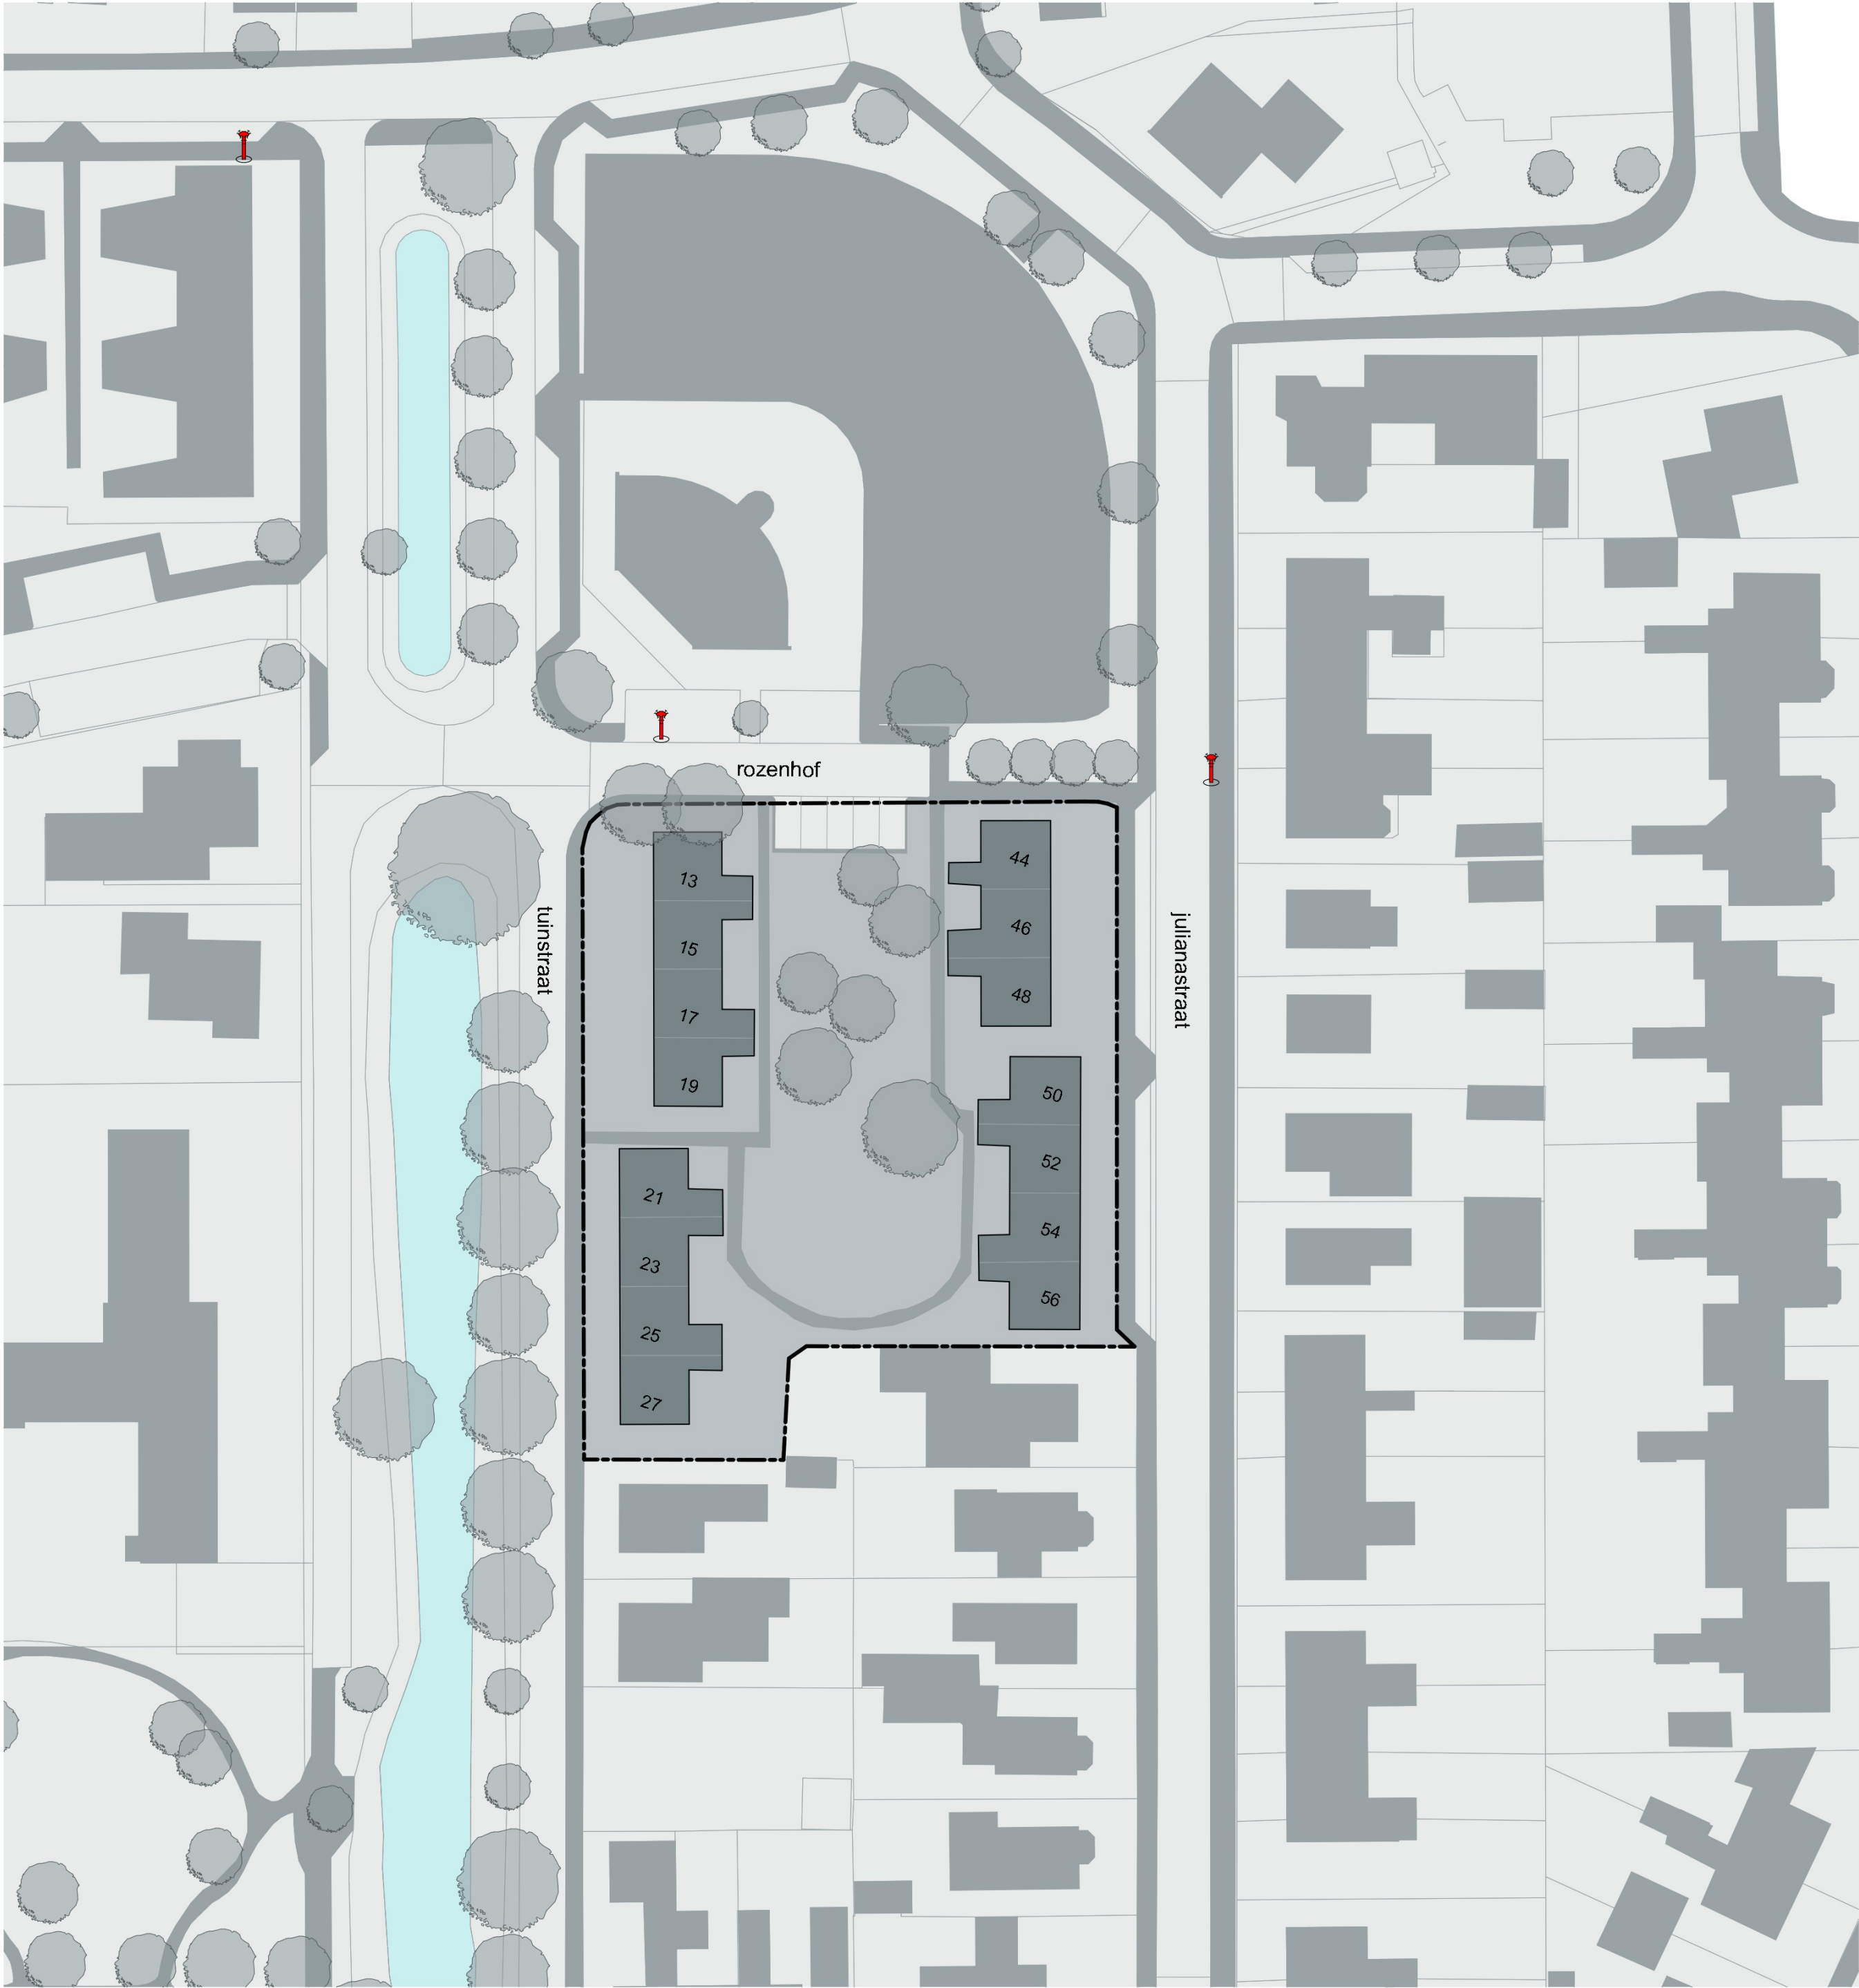

 = Positie bestaande openbare brandkranen  B: 27-07-23

 = Positie bestaande bomen is overgenomen uit PDOK d.d. 16-11-2021

Totaal perceel oppervlak : 2869 m2
Bestaand bebouwd oppervlakte : 756 m2
Bestaand oppervlakte terrein verharding : 215 m2

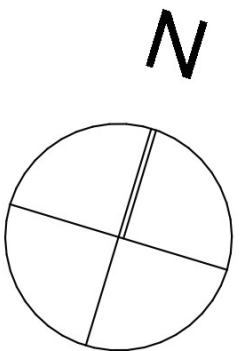

Situatie:

Kadastraal bekend:
Gemeente: Drechterland
Lokatie: Julianastraat / Tuinstraat te Hoogkarspel
Sectie: I
No.: 2828
Schaal: 1:500

RAAD
ARCHITECTEN

Zwaagdijk 424a
1686 PJ Zwaagdijk-West
www.raadarchitecten.nl
info@raadarchitecten.nl
0229-313009

OPDRACHTGEVER: Woningstichting Het Grootslag
Olympiaweg 25
1693 EJ Wervershoof

SCHAAL: 1:500, 1:100

WERKNUMMER:
2020-93

PROJECT: 28 appartementen aan de
Julianastraat / Tuinstraat
te Hoogkarspel

ONTWERP: 

MODELLEUR:  / 


FASE:
VT

ONDERWERP: VERGUNNING FASE
Situatie bestaand

DATUM: 01-03-2022


GEWIJZIGD: B: 27-07-2023

BLADNUMMER:
SIT-01

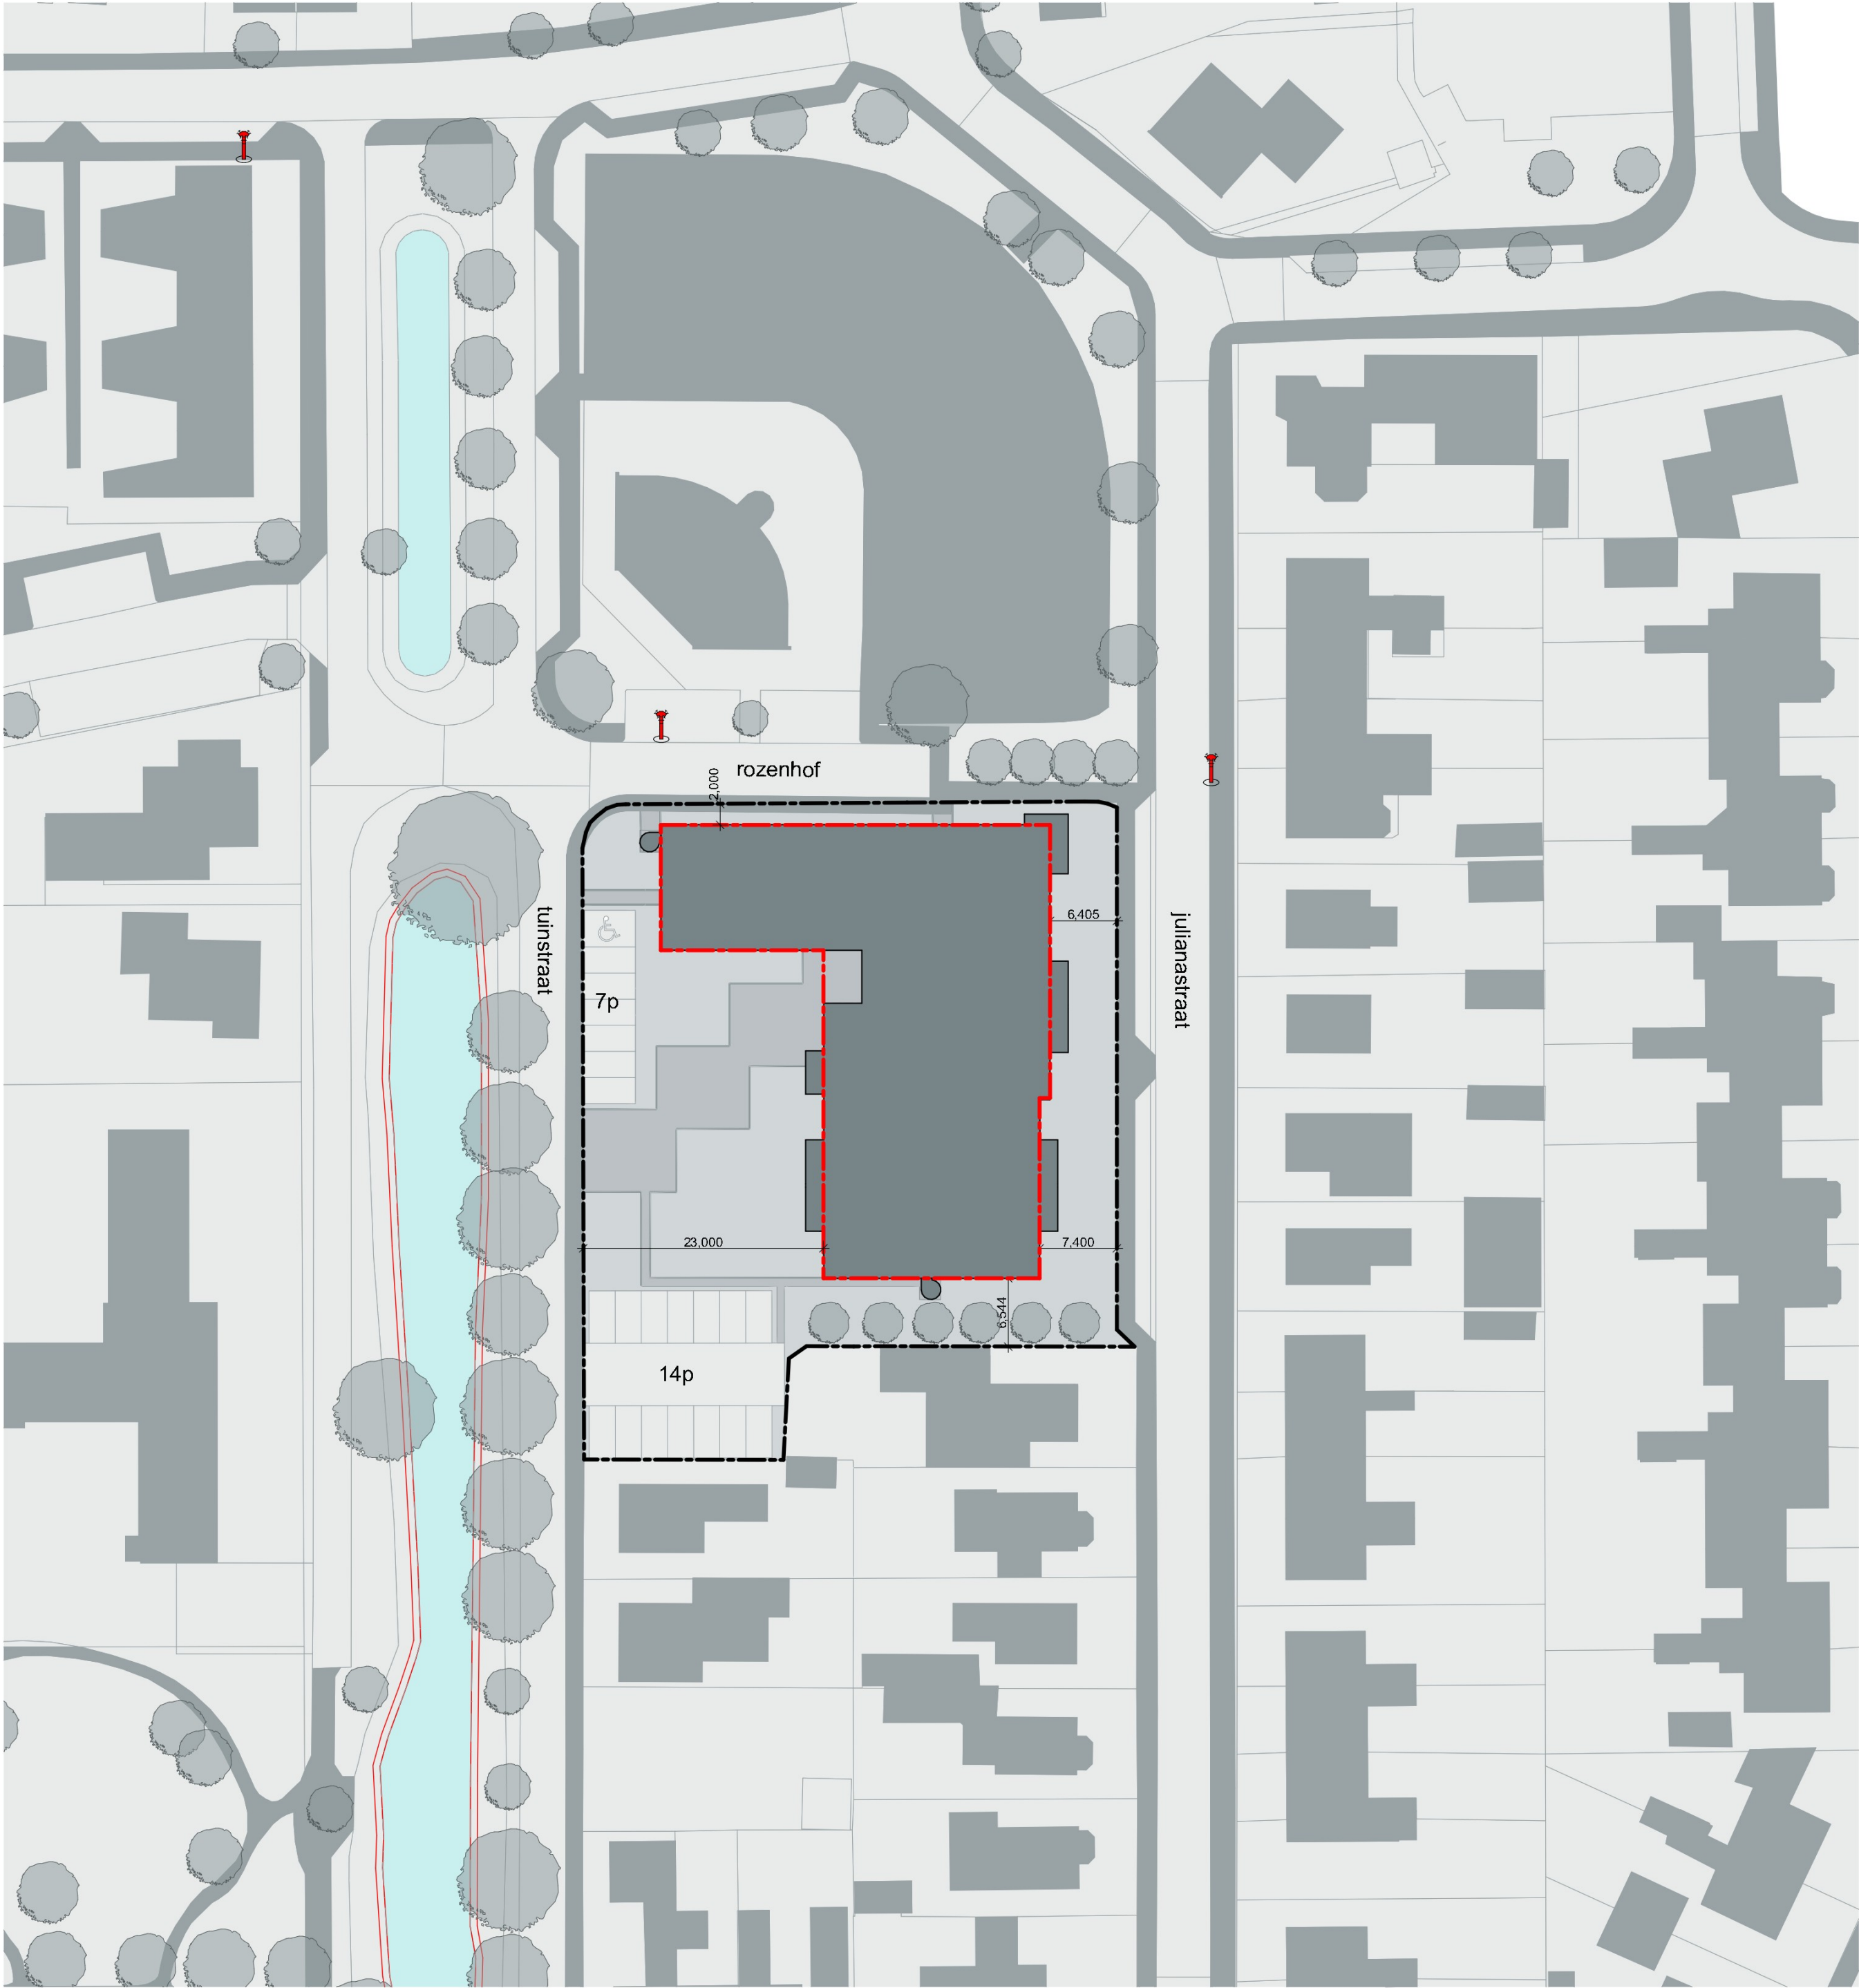

-  = Positie bestaande openbare brandkranen 
-  = Positie bestaande bomen is overgenomen uit PDOK d.d. 16-11-2021

Totaal perceel oppervlak : 2869 m2
Nieuw bebouwd oppervlakte : 1159 m2
Nieuw oppervlakte terrein verharding : 714 m2

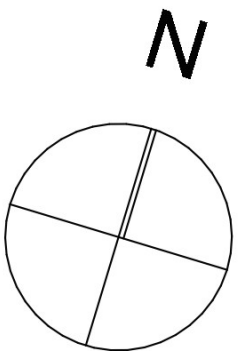

Situatie:

Kadastraal bekend:
Gemeente: Drechterland
Lokatie: Julianastraat / Tuinstraat te Hoogkarspel
Sectie: I
No.: 2828
Schaal: 1:500

RAAD
ARCHITECTEN

Zwaagdijk 424a
1686 PJ Zwaagdijk-West
www.raadarchitecten.nl
info@raadarchitecten.nl
0229-313009

OPDRACHTGEVER: Woningstichting Het Grootslag
Olympiaweg 25
1693 EJ Wervershoof

SCHAAL: 1:100, 1:500

WERKNUMMER:
2020-93

PROJECT: 28 appartementen aan de
Julianastraat / Tuinstraat
te Hoogkarspel

ONTWERP: 

MODELLEUR: 

FASE:
VT

ONDERWERP: VERGUNNING FASE
Situatie gewijzigd

DATUM: 01-03-2022

GEWIJZIGD: B: 27-07-2023

BLADNUMMER:
SIT-02