

PROJECT 29249

**VERKENNEND BODEMONDERZOEK
DE HOUT 49 TE HEM**

Vestiging Kamerik
Nijverheidsweg 7
3471 GZ Kamerik
t 0348 402103

Vestiging Heerhugowaard
Galileistraat 69
1704 SE Heerhugowaard
t 072 5729457

Vestiging Steenwijk
Oevers 16
8331 VC Steenwijk
t 0521 521924

www.grondslag.nl



Titel Verkennend bodemonderzoek
De Hout 49 te Hem

Projectleider Dhr. ing. R.A.F. Groot

Adviseur Dhr. W.J. de Vries

Datum rapport 26 juni 2018

Opdrachtgever Dhr A. Vreeker
De Hout 49
1607 HB Hem



Het bodemonderzoek is uitgevoerd conform de richtlijnen die zijn opgesteld in de BRL SIKB 2000. Grondslag is door KIWA gecertificeerd voor het verrichten van "Veldwerk bij milieuhygiënisch bodemonderzoek" conform deze BRL. Grondslag BV is als opdrachtnemer onafhankelijk van de opdrachtgever. Tussen beide bestaat geen relatie als bedoeld in paragraaf 3.1.7 van de BRL SIKB 2000.

INHOUDSOPGAVE

1	INLEIDING EN DOEL	1
2	TERREINGEGEVENS	1
2.1	Afbakening onderzoekslocatie	1
2.2	Huidige situatie	1
2.3	Historie tot op heden	1
2.4	Toekomstige situatie	2
2.6	Hypothese en onderzoeksopzet	2
3	VELDWERK	3
3.1	Uitvoering	3
3.2	Resultaten	3
3.2.1	Grond	3
3.2.2	Grondwater	4
4	CHEMISCHE ANALYSES	4
4.1	Toetsingskader	4
4.2	Analyses grond	5
4.3	Analyses grondwater	5
5	CONCLUSIES EN AANBEVELINGEN	6

BIJLAGEN

BIJLAGE I	: Kaartmateriaal
BIJLAGE II	: Boorbeschrijvingen
BIJLAGE III	: Toetsingstabellen
BIJLAGE IV	: Analysecertificaten
BIJLAGE V	: Verklarende woordenlijst

1 INLEIDING EN DOEL

Door dhr Vreeker is aan Grondslag opdracht verleend voor het uitvoeren van een verkennend bodemonderzoek op het perceel De Hout 49 te Hem.

De aanleiding voor het onderzoek wordt gevormd door de voorgenomen aanvraag van een omgevingsvergunning (bouw) Men is voornemens om de bestaande woning te slopen en een nieuw woonhuis met kelder te bouwen.

Het doel van het onderzoek is het vastleggen van de milieuhygiënische bodemkwaliteit. Tevens wordt bepaald wat hergebruiksmogelijkheden zijn van de grond (indicatieve toetsing Besluit bodemkwaliteit) aangezien er grond vrijkomt bij de bouw van het woonhuis.

Het bodemonderzoek is verricht volgens de richtlijnen uit de NEN 5740/A1 (Strategie voor het uitvoeren van verkennend bodemonderzoek) en de onderliggende norm NEN 5725 (Strategie voor het uitvoeren van milieuhygiënisch vooronderzoek).

2 TERREINGEGEVENS

Voorafgaand aan het bodemonderzoek is een vooronderzoek conform NEN 5725 verricht. De resultaten van het vooronderzoek zijn verwerkt in dit hoofdstuk. Het vooronderzoek richt zich tevens op de direct aangrenzende percelen.

2.1 Afbakening onderzoekslocatie

Het perceel De Hout 49 is kadastraal bekend als gemeente Venhuizen, sectie G, nummer 4645. Het perceel heeft een oppervlakte van circa 10.000 m². De onderzoekslocatie bestaat uit de bouwlocatie plus omliggende tuin van het perceel De Hout 49 (circa 2000 m²). De begrenzing van de onderzoekslocatie is weergegeven op de tekening in bijlage I.

2.2 Huidige situatie

Op het terrein is een woonhuis met een voor- en achtertuin aanwezig. Een deel is verhard met (recent aangebracht) puingranulaat. Rondom de woning is een elementenverharding aanwezig. Het perceel is gelegen nabij de provinciale weg N507 ten noorden van de bebouwde kom van Hem. De regionale ligging van de locatie is weergegeven in bijlage I.

2.3 Historie tot op heden

Voor de gegevens zijn de volgende bronnen geraadpleegd:

- huidige eigenaar
 - oud kaartmateriaal (www.topotijdreis.nl)
 - oude luchtfoto's (Foto-atlas Noord-Holland, 1989)
 - bodemloket Regionale uitvoeringsdienst Noord-Holland Noord
 - Eigen archief Grondslag
 - Bodemkwaliteitskaart van Westfriesland
 - terreininspectie (plaatsgevonden ten tijde van het veldwerk op 30 mei 2018)
-

In het verleden is op het perceel een boomgaard aanwezig geweest. Vermoedelijk zijn hierdoor in het verleden bestrijdingsmiddelen gebruikt.

Op de locatie is een puinverharding aanwezig. Het aanwezige puin betreft gecertificeerd puingranulaat van na 2005 en is daarmee onverdacht voor asbest.

Zover bekend zijn er geen sloten gedempt, is er niet structureel afval gestort of verbrand en is het maaiveld niet opgehoogd. Voor zover bekend zijn er geen (grote) obstakels, zijnde puin, funderingsresten, slakken, sintels en/of asfalt in de bodem aanwezig.

Voor zover bekend hebben zich op of in de directe omgeving van de onderzoekslocatie geen calamiteiten voorgedaan, waardoor mogelijk bodemverontreiniging zou kunnen zijn ontstaan.

Bij www.bodemloket.nl is geen informatie aangaande de onderzoekslocatie bekend.

Op het naastgelegen perceel (De Hout 47) is een nul- of eindsituatiebodemonderzoek uitgevoerd. Met dit onderzoek zijn geen verhogingen gemeten in de grond. In het grondwater zijn licht verhoogde concentraties aan barium, kwik, molybdeen, nikkel en naftaleen gemeten (*Certicon, rapportnummer P2013-1299W Versie 1, d.d. 17 januari 2014*)

De locatie bevindt zich binnen zone "Wonen voor 1980 (B2/O2)" van de bodemkwaliteitskaart van de regio Westfriesland (juli 2016). In de bovengrond (0,0-0,50 m-mv) van deze zone overschrijdt de 95-percentielwaarde voor barium, cadmium, kobalt, koper, kwik, nikkel, PCB, PAK en minerale olie de (generieke) achtergrondwaarde. Voor lood en zink wordt de tussenwaarde overschreden. In de ondergrond (0,50-2,00 m-mv) overschrijdt de 95-percentielwaarde voor cadmium, kobalt, koper, kwik, nikkel, zink, PCB, PAK en minerale olie de (generieke) achtergrondwaarde. Voor lood wordt de tussenwaarde overschreden.

2.4 Toekomstige situatie

De huidige woning wordt gesloopt ten behoeve van een nieuw te bouwen woonhuis met kelder tot 3,0/5,0 m-mv. De bestemming blijft 'wonen'.

2.6 Hypothese en onderzoeksopzet

Als gevolg van de aanwezigheid van een boomgaard in het verleden op het perceel kunnen verhogingen aan bestrijdingsmiddelen (OCB) worden verwacht. De bovengrond van de locatie wordt derhalve aangemerkt als verdacht voor het voorkomen van deze parameter.

Voor het overige wordt voorafgaand aan het bodemonderzoek geen verontreiniging verwacht boven de 95-percentielwaarde zoals opgenomen in de bodemkwaliteitskaart. Voor het overige wordt de onderzoekslocatie aangemerkt als onverdacht.

De onderzoeksopzet is gebaseerd op de "Onderzoeksstrategie voor een onverdachte niet-lijnvormige locatie (ONV-NL)" van de NEN 5740. Waarbij de bovengrond aanvullend wordt geanalyseerd op OCB. Deze onderzoeksopzet is voldoende om eventueel aanwezige lichte verhogingen aan bestrijdingsmiddelen en andere parameters als gevolg van lokaal verhoogde achtergrondgehalten aan te kunnen tonen.

Voor de locatie geldt op basis van het vooronderzoek geen verdenking op de aanwezigheid van een bodemverontreiniging met asbest, de locatie wordt aangemerkt als asbestonverdacht. Er wordt geen asbestonderzoek conform NEN 5707 uitgevoerd. Tijdens het veldwerk wordt visueel wel gelet op het voorkomen van asbestverdachte materialen.

Opgemerkt dient te worden dat een verkennend bodemonderzoek volgens een steekproefsgewijze opzet wordt uitgevoerd. Tevens dient het bodemonderzoek beschouwd te worden als een tijdelijk vastgestelde status van de bodemkwaliteit ter plaatse. Derhalve kan in bepaalde situaties (bijvoorbeeld bij een toekomstige bestemmingswijziging of aanvraag van een omgevingsvergunning) de geldigheidsduur van het onderzoek beperkt zijn.

3 VELDWERK

3.1 Uitvoering

Het verrichten van de boringen en het plaatsen van de peilbuis heeft plaatsgevonden op 30 mei 2018 door dhr. N. Klercq. Het grondwater is op 8 juni 2018 eveneens bemonsterd door dhr. N. Klercq.

In totaal zijn ter plaatse van de onderzoekslocatie elf boringen verricht (nrs. 01 t/m 11). De boringen zijn verspreid over de onderzoekslocatie verricht. Boring 02 is voorzien van een peilbuis. De ligging van de boringen en de peilbuis is weergegeven in bijlage I.

Alle boringen zijn uitgevoerd tot een minimale diepte van 0,5 m-mv. De boring 01 is doorgezet tot een diepte van 5,5 m-mv. Dit is 0,5 meter onder de toekomstige vloer van het inpandige zwembad. De boringen 02 en 03 zijn doorgezet tot een diepte van circa 3,5 m-mv. Dit is 0,5 meter onder de toekomstige keldervloer.

3.2 Resultaten

3.2.1 Grond

Bodemopbouw

Vanaf het maaiveld tot een diepte van respectievelijk 1,8 en 3,0 m-mv bestaat de bodem uit klei. Hieronder bestaat de bodem afwisselend uit zand en klei. Tevens is in de ondergrond van de boringen 01, 02 en 03 een veenlaag(je) aanwezig. De boorprofielen zijn weergegeven in bijlage II.

NB: Opgemerkt wordt dat voor dit milieuhygiënisch onderzoek de profielbeschrijvingen gebaseerd zijn op zintuiglijke beoordeling en 'puntwaarnemingen' betreffen. In een geroerde bodem kan het profiel soms sterk verschillen in het horizontale en verticale vlak. De profielbeschrijving heeft plaatsgevonden conform de NEN-EN-ISO 14688. Dit kan in sommige situaties een andere classificatie opleveren dan volgens de standaard RAW-bepalingen. Er gelden bijvoorbeeld verschillende definities voor o.a. zand en klei. Hiermee dient rekening te worden gehouden bij het opstellen van bestekken en andere voorbereiding van civieltechnische werkzaamheden. Geadviseerd wordt om zo nodig aanvullend onderzoek te doen conform de standaard RAW-bepalingen, bijvoorbeeld door middel van aanvullende zeefproeven.

Zintuiglijke waarnemingen

In de bovengrond van boring 08 zijn baksteenresten waargenomen. In de overige boringen is geen bodemvreemde bijmenging aangetroffen.

Op of in de bodem is visueel geen asbestverdacht materiaal waargenomen.

3.2.2 Grondwater

In onderstaande tabel zijn de gegevens vermeld die zijn verzameld tijdens de monsternamen van het grondwater.

Tabel 3.1: Veldwerkgegevens grondwater

peilbuis	filterstelling (m-mv)	grondwaterstand (m-mv)	pH	EC (mS/cm)	Troebelheid (NTU)
02	1.30-2.30	0,82	6,8	1,13	58

4 CHEMISCHE ANALYSES

De analyses en bewerkingen zijn uitgevoerd door een RvA-geaccrediteerd laboratorium.

4.1 Toetsingskader

De analyseresultaten zijn getoetst aan de normwaarden uit de 'Circulaire Bodemsanering per 1 juli 2013' en Bijlage B van de 'Regeling Bodemkwaliteit'. Hierin zijn de achtergrondwaarden (grond), streefwaarden (grondwater) en interventiewaarden (grond en grondwater) gedefinieerd. De tussenwaarde is het rekenkundig gemiddelde van de achtergrond-/streefwaarde en de interventiewaarde. Overschrijdingen van de normen kunnen worden geïnterpreteerd als een:

- lichte verhoging:* gehalte > achtergrondwaarde (grond) of streefwaarde (grondwater)
- matige verhoging:* gehalte > T-waarde (tussenwaarde)
- sterke verhoging:* gehalte > interventiewaarde

De meetwaarden worden gecorrigeerd naar een standaard bodemtype met 25% lutum en 10% organische stof. Deze gestandaardiseerde meetwaarden worden berekend en getoetst via de landelijke toetsingsmodule BoToVa (*Bodem Toets- en Validatieservice*). De toetsing is opgenomen in bijlage III.

De normen geldend voor grond voor barium zijn ingetrokken. Gebleken is dat de interventiewaarde voor barium lager was dan het gehalte dat van nature in de bodem voorkomt. Alleen als verhoogde bariumgehalten het gevolg zijn van een antropogene bron (menselijk handelen), kan het bevoegd gezag dit gehalte beoordelen aan de voormalige normen. Het gehalte barium moet wel gemeten blijven worden.

Conform de Wet Bodembescherming (Wbb) is de ernst van de verontreiniging gerelateerd aan een omvangscriterium. Om van een 'geval van ernstige bodemverontreiniging' te spreken, dient voor tenminste één stof de gemiddelde concentratie van minimaal 25 m³ grond of 100 m³ bodemvolume grondwater de interventiewaarde te worden overschreden.

Voor een geval van ernstige bodemverontreiniging dat is ontstaan vóór 1987 geldt formeel een saneringsplicht. In de praktijk wordt een sanering alleen verplicht gesteld indien sprake is van actuele risico's, of indien dat bij een functiewijziging (bijvoorbeeld bouw) noodzakelijk is. Bij ongewijzigd gebruik en de afwezigheid van risico's wordt bij een historische verontreiniging geen termijn aan de saneringsverplichting opgelegd.

Indien de verontreiniging geheel of grotendeels na 1 januari 1987 is ontstaan, is sprake van een 'nieuw geval van bodemverontreiniging'. Vanuit de zorgplicht in de Wet bodembescherming dient een nieuw geval van bodemverontreiniging, ongeacht de mate en omvang van de verontreiniging, in beginsel terstond te worden verwijderd.

4.2 Analyses grond

De analyseresultaten zijn weergegeven in tabel 4.1. De analysecertificaten zijn opgenomen in bijlage IV, de toetsing aan de normwaarden in bijlage III.

Tabel 4.1: Overschrijdingstabel grond

Ref	Boringen met diepte (m-mv)	Waarnemingen	Analyse-parameters	Overschrijding			Indicatieve toetsing BBK
				>AW	>T	>I	
BG1	01 (0,12-0,50)+ 03 (0,12-0,62)+ 06 (0,00-0,50)+ 08 (0,00-0,50)+ 11 (0,00-0,50)	Baksteen+	NEN-g + OCB	Hexachloorbenzeen, som DDD, som DDE, som DDT	-	-	Klasse Industrie
OG1	01 (0,50-1,00)+ 02 (0,70-1,20)+ 02 (1,80-2,30)+ 03 (0,90-1,40)		NEN-g	-	-	-	klasse AW
OG 2	01 (3,10-3,60)+ 02 (3,00-3,30)+ 03 (2,90-3,30)		NEN-g	-	-	-	klasse AW
OG 3	01 (1,80-2,30)+ 01 (3,80-4,30)+ 01 (4,80-5,30)+ 01 (5,30-5,50)+ 03 (1,80-2,30)		NEN-g	-	-	-	klasse AW

ref : referentie op analysecertificaat

waarneming : + (sporen/zwak), ++ (matig), +++ (sterk), ++++ (uiterst)

Ba® : de normen voor barium zijn buiten werking gesteld, toetsing vindt plaats aan de vml. normen (AW=190, T=555, I=920)

Mengmonsters van de boven- en ondergrond zijn geanalyseerd op het standaard NEN-pakket. Het mengmonster van de bovengrond is daarnaast aanvullend onderzocht op OCB. Door middel van dit analysepakket wordt een breed beeld verkregen van de kwaliteit van de grond.

In het mengmonster van de bovengrond zijn lichte verhogingen gemeten aan hexachloorbenzeen, som DDD, som DDE en som DDT. In de overige drie mengmonsters zijn geen verhogingen gemeten.

4.3 Analyses grondwater

De analyseresultaten van het grondwater zijn weergegeven in tabel 4.2. De analysecertificaten zijn opgenomen in bijlage IV, de toetsing aan de normwaarden in bijlage III.

Tabel 4.2: Overschrijdingstabel grondwater

Peilbuis	Filtertraject (m-mv)	Analyse- parameters	Overschrijding		
			>S	>T	>I
01	1,30-2,30	NEN-gw	Ba	-	

Het grondwater is geanalyseerd op het standaard NEN-pakket. Op deze wijze wordt een breed beeld verkregen van de grondwaterkwaliteit.

In het grondwater de concentratie barium licht verhoogd.

5 CONCLUSIES EN AANBEVELINGEN

De milieuhygiënische kwaliteit van de bodem ter plaatse van de onderzoekslocatie De Hout 49 te Hem is vastgelegd.


De gestelde hypothese dat verhogingen aan OCB kunnen worden verwacht in verband met de voormalige fruittuin op het perceel is bevestigd. Er zijn lichte verhogingen aan hexachloorbenzeen, som DDD, som DDE en som DDT aangetoond. Deze kunnen worden toegeschreven aan het gebruik van bestrijdingsmiddelen in het verleden en vormen geen aanleiding tot het uitvoeren van een aanvullend bodemonderzoek. In de overige drie mengmonsters zijn geen verhogingen gemeten. In het grondwater is de concentratie barium licht verhoogd.

De onderzoeksresultaten vormen ons inziens geen belemmeringen voor de afgifte van een omgevingsvergunning. De afgifte van de omgevingsvergunning blijft echter een beleidsmatige afweging van de gemeente zelf.


Aanbevolen wordt om de grond die tijdens de werkzaamheden vrijkomt te hergebruiken binnen de perceelsgrenzen. Indien dit niet mogelijk is kan de grond op basis van dit rapport worden afgevoerd naar een grondbank of -depot. Als de grond wordt afgevoerd voor hergebruik elders, is (normaliter) eerst een keuring nodig conform het Besluit Bodemkwaliteit. Met name bij grotere partijen grond is dit laatste voordeliger dan afvoeren naar een grondbank of -depot. Indien de gemeente beschikt over een bodemkwaliteitskaart, is in sommige gevallen hergebruik mogelijk zonder aanvullend onderzoek.

Tijdens het onderzoek zijn geen waarnemingen gedaan die kunnen duiden op de aanwezigheid van een verontreiniging met asbest. De hypothese van een asbestonverdachte locatie wordt gehandhaafd.

BIJLAGE I

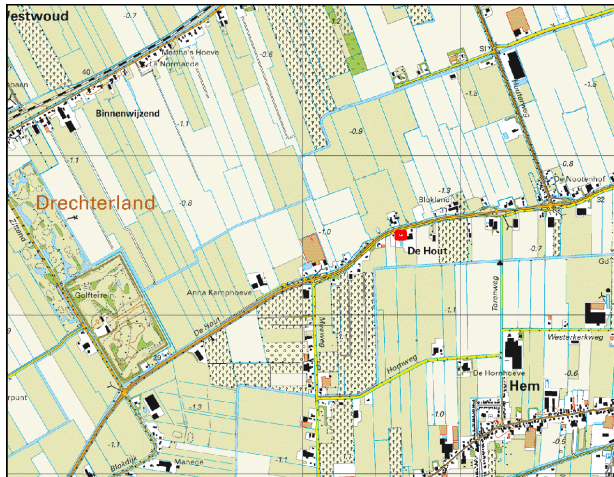


Overzichtskartaal

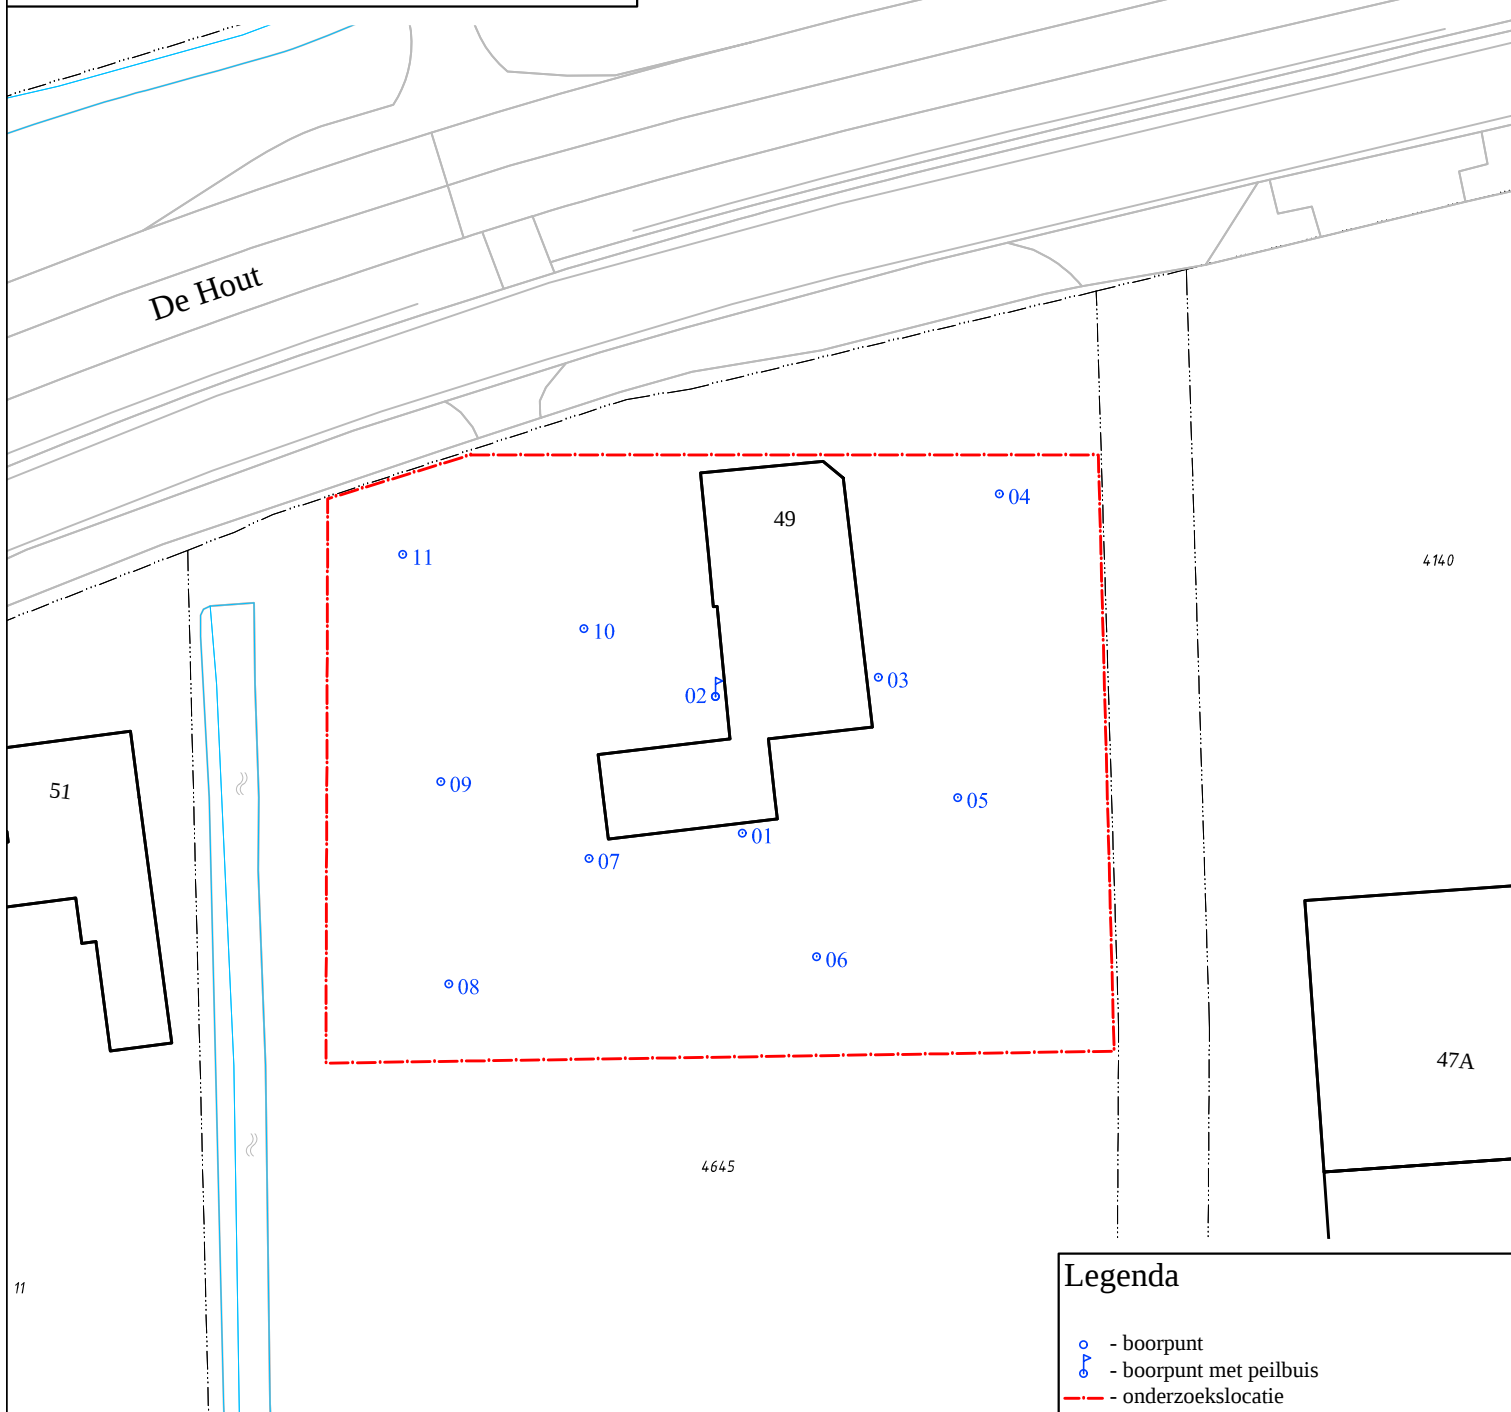

Legenda

- - boorpunt
- - boorpunt met peilbuis
- - - onderzoekslocatie
- - - perceelsgrens
- 4645 - kadastraal nummer
- - - bebouwing

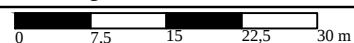

BOORPUNTENKAART

grondslag
bodemkwaliteitsbureau

Kamerik
Nijverheidsweg 7, 3471 GZ
Tel: 0348-402103
Fax: 0348-402703

Heerhugowaard
Galileistraat 69, 1704 SE
Tel: 072-5729457
Fax: 072-5721744

Steenwijk
Oevers 16, 8331 VC
Tel: 0521-521924
Fax: 0521-521928

Opdrachtgever: Dhr. A. Vreeker

Project:
De Hout 49 te Hem

Project nummer: 29249

Schaal: 1:750

Formaat: A4


Bestandsnaam: 29249tek.dwg

Getekend: MM

Datum : 05-06-2018


BIJLAGE II

Boring: 01

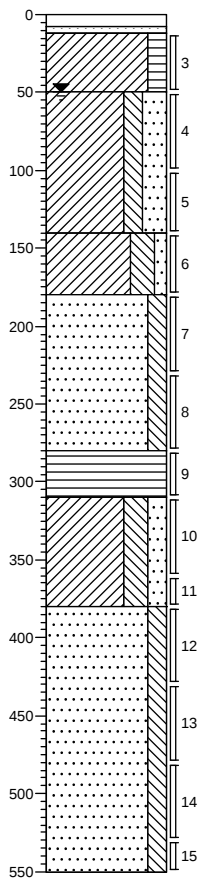


0	klinker
-12	Klinker
	Zand, matig fijn, grijs
-50	Klei, matig humeus, bruin
	Klei, matig siltig, sterk zandig, sporen roest, lichtgrijs
-140	Klei, sterk siltig, zwak zandig, grijs
-180	Zand, zeer fijn, matig siltig, grijs
-280	Veen, bruin
-310	Klei, sterk siltig, matig zandig, bruینگrijs
-380	Zand, zeer fijn, matig siltig, grijs
-550	

Boring: 02

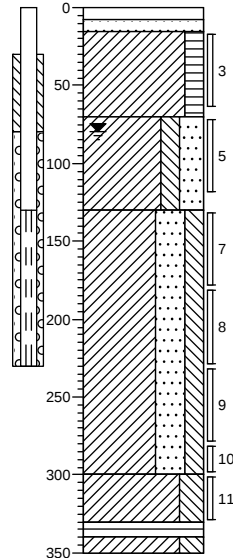


0	klinker
-8	Klinker
-15	Zand, matig fijn, beige
	Klei, matig humeus, bruin
-70	Klei, matig siltig, sterk zandig, zwak roesthoudend, beige
-130	Klei, uiterst zandig, matig siltig, grijs
-300	Klei, sterk siltig, resten planten, grijs
-330	Veen, bruin
-340	Veen, bruin
-350	Klei, sterk siltig, grijsbruin

Boring: 03

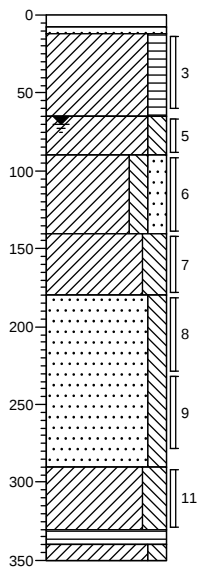


0	klinker
-12	Klinker
	Zand, matig fijn, grijs
	Klei, matig humeus, bruin
-65	Klei, matig siltig, licht beigegrijs
-90	Klei, matig siltig, matig zandig, beige
-140	Klei, sterk siltig, grijs
-180	Zand, zeer fijn, matig siltig, grijs
-290	Klei, sterk siltig, resten planten, grijs
-330	Veen, bruin
-340	Veen, bruin
-350	Klei, matig siltig, bruینگrijs

Boring: 04

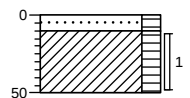


0	gras
-10	Zand, zeer fijn, matig humeus, bruin
	Klei, matig humeus, bruin
-50	

Boring: 05

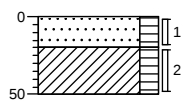


0	gras
-20	Zand, zeer fijn, matig humeus, sporen grind, bruin
-50	Klei, matig humeus, bruin

Boring: 06

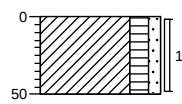


0	gras
-50	Klei, matig humeus, zwak zandig, bruin

Boring: 07

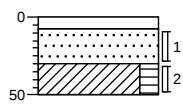


0	klinker
-8	Klinker
-30	Zand, matig fijn, beige
-50	Klei, matig humeus, bruin

Boring: 08

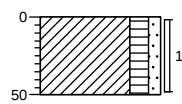


0	gras
-50	Klei, matig humeus, zwak zandig, sporen baksteen, bruin

Boring: 09

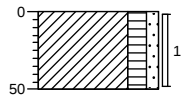


0 gras
Klei, matig humeus, zwak zandig, bruin
-50

Boring: 10

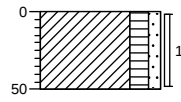

0 gras
Klei, matig humeus, zwak zandig, sporen
grind, bruin
-50

Boring: 11

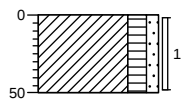

0 berm
Klei, matig humeus, zwak zandig, bruin
-50

BIJLAGE III

Project	29249-De Hout 49						
Certificaten	773071						
Toetsing	T.12 - Beoordeling kwaliteit van grond volgens Wbb						
Toetsversie	BoToVa 3.0.0			Toetsdatum: 5 juni 2018 14:28			

Monsterreferentie	5682700						
Monsteromschrijving	BG 1 01 (12-50) 03 (12-62) 06 (0-50) 08 (0-50) 11 (0-50)						
Analyse	Eenheid	Analyseres.	Gestand.Res.	Toetsoordeel	AW	T	I

Lutum/Humus

Organische stof	% (m/m ds)	3.7	10
Lutum	% (m/m ds)	28.4	25

Droogrest

droge stof	%	73.3	73.3	@
------------	---	------	-------------	---

Metalen ICP-AES

barium (Ba)	mg/kg ds	33	30	@			
cadmium (Cd)	mg/kg ds	< 0.2	< 0.16	-	0.6	6.8	13
kobalt (Co)	mg/kg ds	8.5	7.7	-	15	102.5	190
koper (Cu)	mg/kg ds	18	19	-	40	115	190
kwik (Hg) (niet vluchtig)	mg/kg ds	0.12	0.12	-	0.15	18.075	36
lood (Pb)	mg/kg ds	24	25	-	50	290	530
molybdeen (Mo)	mg/kg ds	< 1.5	< 1.0	-	1.5	95.75	190
nikkel (Ni)	mg/kg ds	19	17	-	35	67.5	100
zink (Zn)	mg/kg ds	58	58	-	140	430	720

Minerale olie

minerale olie (florisil clean-up)	mg/kg ds	< 35	< 66	-	190	2595	5000
-----------------------------------	----------	------	----------------	---	-----	------	------

Polycyclische koolwaterstoffen

naftaleen	mg/kg ds	< 0.05	< 0.035
fenantreen	mg/kg ds	< 0.05	< 0.035
anthraceen	mg/kg ds	< 0.05	< 0.035
fluoranteen	mg/kg ds	< 0.05	< 0.035
benzo(a)antraceen	mg/kg ds	< 0.05	< 0.035
chryseen	mg/kg ds	< 0.05	< 0.035
benzo(k)fluoranteen	mg/kg ds	< 0.05	< 0.035
benzo(a)pyreen	mg/kg ds	< 0.05	< 0.035
benzo(ghi)peryleen	mg/kg ds	< 0.05	< 0.035
indeno(1,2,3-cd)pyreen	mg/kg ds	< 0.05	< 0.035

Sommaties

som PAK (10)	mg/kg ds	0.35	< 0.35	-	1.5	20.75	40
--------------	----------	------	------------------	---	-----	-------	----

Polychloorbifenylen

PCB - 28	mg/kg ds	< 0.001	< 0.0019
PCB - 52	mg/kg ds	< 0.001	< 0.0019
PCB - 101	mg/kg ds	< 0.001	< 0.0019
PCB - 118	mg/kg ds	< 0.001	< 0.0019
PCB - 138	mg/kg ds	< 0.001	< 0.0019
PCB - 153	mg/kg ds	< 0.001	< 0.0019
PCB - 180	mg/kg ds	< 0.001	< 0.0019

Sommaties

som PCBs (7)	mg/kg ds	0.005	< 0.013	-	0.02	0.51	1
--------------	----------	-------	-------------------	---	------	------	---

Monsterreferentie	5682701						
Monsteromschrijving	OG 1 01 (50-100) 02 (70-120) 02 (180-230) 03 (90-140)						
Analyse	Eenheid	Analyseres.	Gestand.Res.	Toetsoordeel	AW	T	I

Lutum/Humus

Organische stof	% (m/m ds)	2.1	10
Lutum	% (m/m ds)	13.1	25

Droogrest

droge stof	%	66.7	66.7	@
------------	---	------	-------------	---

Metalen ICP-AES

barium (Ba)	mg/kg ds	< 20	< 23	@			
cadmium (Cd)	mg/kg ds	< 0.2	< 0.21	-	0.6	6.8	13
kobalt (Co)	mg/kg ds	3.3	5.2	-	15	102.5	190
koper (Cu)	mg/kg ds	5.1	7.6	-	40	115	190
kwik (Hg) (niet vluchtig)	mg/kg ds	0.05	0.06	-	0.15	18.075	36
lood (Pb)	mg/kg ds	< 10	< 9	-	50	290	530
molybdeen (Mo)	mg/kg ds	< 1.5	< 1.0	-	1.5	95.75	190
nikkel (Ni)	mg/kg ds	9	14	-	35	67.5	100
zink (Zn)	mg/kg ds	25	38	-	140	430	720

Minerale olie

minerale olie (florisil clean-up)	mg/kg ds	< 35	< 120	-	190	2595	5000
-----------------------------------	----------	------	-------	---	-----	------	------

Polycyclische koolwaterstoffen

naftaleen	mg/kg ds	< 0.05	< 0.035				
fenantreen	mg/kg ds	< 0.05	< 0.035				
anthraceen	mg/kg ds	< 0.05	< 0.035				
fluoranteen	mg/kg ds	< 0.05	< 0.035				
benzo(a)antraceen	mg/kg ds	< 0.05	< 0.035				
chryseen	mg/kg ds	< 0.05	< 0.035				
benzo(k)fluoranteen	mg/kg ds	< 0.05	< 0.035				
benzo(a)pyreen	mg/kg ds	< 0.05	< 0.035				
benzo(ghi)peryleen	mg/kg ds	< 0.05	< 0.035				
indeno(1,2,3-cd)pyreen	mg/kg ds	< 0.05	< 0.035				

Sommaties

som PAK (10)	mg/kg ds	0.35	< 0.35	-	1.5	20.75	40
--------------	----------	------	--------	---	-----	-------	----

Polychloorbifenylen

PCB - 28	mg/kg ds	< 0.001	< 0.0033				
PCB - 52	mg/kg ds	< 0.001	< 0.0033				
PCB - 101	mg/kg ds	< 0.001	< 0.0033				
PCB - 118	mg/kg ds	< 0.001	< 0.0033				
PCB - 138	mg/kg ds	< 0.001	< 0.0033				
PCB - 153	mg/kg ds	< 0.001	< 0.0033				
PCB - 180	mg/kg ds	< 0.001	< 0.0033				

Sommaties

som PCBs (7)	mg/kg ds	0.005	< 0.023	-	0.02	0.51	1
--------------	----------	-------	---------	---	------	------	---

Monsterreferentie	5682702						
Monsteromschrijving	OG 2 01 (310-360) 02 (300-330) 03 (290-330)						
Analyse	Eenheid	Analyseseres.	Gestand.Res.	Toetsoordeel	AW	T	I

Lutum/Humus

Organische stof	% (m/m ds)	5.4	10				
Lutum	% (m/m ds)	36.5	25				

Droogrest

droge stof	%	48.2	48.2	@			
------------	---	------	------	---	--	--	--

Metalen ICP-AES

barium (Ba)	mg/kg ds	28	20	@			
cadmium (Cd)	mg/kg ds	< 0.2	< 0.14	-	0.6	6.8	13
kobalt (Co)	mg/kg ds	7.3	5.4	-	15	102.5	190
koper (Cu)	mg/kg ds	8.2	7.4	-	40	115	190
kwik (Hg) (niet vluchtig)	mg/kg ds	0.06	0.05	-	0.15	18.075	36
lood (Pb)	mg/kg ds	15	14	-	50	290	530
molybdeen (Mo)	mg/kg ds	< 1.5	< 1.0	-	1.5	95.75	190
nikkel (Ni)	mg/kg ds	21	16	-	35	67.5	100
zink (Zn)	mg/kg ds	54	45	-	140	430	720

Minerale olie

minerale olie (florisil clean-up)	mg/kg ds	< 35	< 45	-	190	2595	5000
-----------------------------------	----------	------	------	---	-----	------	------

Polycyclische koolwaterstoffen

naftaleen	mg/kg ds	< 0.05	< 0.035
fenantreen	mg/kg ds	< 0.05	< 0.035
anthraceen	mg/kg ds	< 0.05	< 0.035
fluoranteen	mg/kg ds	< 0.05	< 0.035
benzo(a)antraceen	mg/kg ds	< 0.05	< 0.035
chryseen	mg/kg ds	< 0.05	< 0.035
benzo(k)fluoranteen	mg/kg ds	< 0.05	< 0.035
benzo(a)pyreen	mg/kg ds	< 0.05	< 0.035
benzo(ghi)peryleen	mg/kg ds	< 0.05	< 0.035
indeno(1,2,3-cd)pyreen	mg/kg ds	< 0.05	< 0.035

Sommaties

som PAK (10)	mg/kg ds	0.35	< 0.35	-	1.5	20.75	40
--------------	----------	------	---------------	---	-----	-------	----

Polychloorbifenylen

PCB - 28	mg/kg ds	< 0.001	< 0.0013
PCB - 52	mg/kg ds	< 0.001	< 0.0013
PCB - 101	mg/kg ds	< 0.001	< 0.0013
PCB - 118	mg/kg ds	< 0.001	< 0.0013
PCB - 138	mg/kg ds	< 0.001	< 0.0013
PCB - 153	mg/kg ds	< 0.001	< 0.0013
PCB - 180	mg/kg ds	< 0.001	< 0.0013

Sommaties

som PCBs (7)	mg/kg ds	0.005	< 0.0091	-	0.02	0.51	1
--------------	----------	-------	-----------------	---	------	------	---

Monsterreferentie	5682703						
Monsteromschrijving	OG 3 01 (180-230) 01 (380-430) 01 (480-530) 01 (530-550) 03 (180-230)						
Analyse	Eenheid	Analyseseres.	Gestand.Res.	Toetsoordeel	AW	T	I

Lutum/Humus

Organische stof	% (m/m ds)	0.4	10
Lutum	% (m/m ds)	3.2	25

Droogrest

droge stof	%	76.2	76.2	@
------------	---	------	-------------	---

Metalen ICP-AES

barium (Ba)	mg/kg ds	< 20	< 47	@			
cadmium (Cd)	mg/kg ds	< 0.2	< 0.24	-	0.6	6.8	13
kobalt (Co)	mg/kg ds	< 3	< 6.5	-	15	102.5	190
koper (Cu)	mg/kg ds	< 5	< 7.0	-	40	115	190
kwik (Hg) (niet vluchtig)	mg/kg ds	< 0.05	< 0.05	-	0.15	18.075	36
lood (Pb)	mg/kg ds	< 10	< 11	-	50	290	530
molybdeen (Mo)	mg/kg ds	< 1.5	< 1.0	-	1.5	95.75	190
nikkel (Ni)	mg/kg ds	5	13	-	35	67.5	100
zink (Zn)	mg/kg ds	< 20	< 31	-	140	430	720

Minerale olie

minerale olie (florisil clean-up)	mg/kg ds	< 35	< 120	-	190	2595	5000
-----------------------------------	----------	------	--------------	---	-----	------	------

Polycyclische koolwaterstoffen

naftaleen	mg/kg ds	< 0.05	< 0.035
fenantreen	mg/kg ds	< 0.05	< 0.035
anthraceen	mg/kg ds	< 0.05	< 0.035
fluoranteen	mg/kg ds	< 0.05	< 0.035
benzo(a)antraceen	mg/kg ds	< 0.05	< 0.035
chryseen	mg/kg ds	< 0.05	< 0.035
benzo(k)fluoranteen	mg/kg ds	< 0.05	< 0.035
benzo(a)pyreen	mg/kg ds	< 0.05	< 0.035
benzo(ghi)peryleen	mg/kg ds	< 0.05	< 0.035
indeno(1,2,3-cd)pyreen	mg/kg ds	< 0.05	< 0.035

Sommaties

som PAK (10)	mg/kg ds	0.35	< 0.35	-	1.5	20.75	40
--------------	----------	------	---------------	---	-----	-------	----

Polychloorbifenylen

PCB - 28	mg/kg ds	< 0.001	< 0.0035
PCB - 52	mg/kg ds	< 0.001	< 0.0035
PCB - 101	mg/kg ds	< 0.001	< 0.0035
PCB - 118	mg/kg ds	< 0.001	< 0.0035
PCB - 138	mg/kg ds	< 0.001	< 0.0035
PCB - 153	mg/kg ds	< 0.001	< 0.0035
PCB - 180	mg/kg ds	< 0.001	< 0.0035

Sommaties

som PCBs (7)	mg/kg ds	0.005	< 0.024	-	0.02	0.51	1
--------------	----------	-------	----------------	---	------	------	---

Legenda	
@	Geen toetsoordeel mogelijk
-	<= Achtergrondwaarde

Project	29249-De Hout 49						
Certificaten	779014						
Toetsing	T.12 - Beoordeling kwaliteit van grond volgens Wbb						
Toetsversie	BoToVa 3.0.0			Toetsdatum: 22 juni 2018 11:52			

Monsterreferentie	5696501						
Monsteromschrijving	BG 1 01 (12-50) 03 (12-62) 06 (0-50) 08 (0-50) 11 (0-50)						
Analyse	Eenheid	Analyseres.	Gestand.Res.	Toetsoordeel	AW	T	I

Lutum/Humus

Organische stof	% (m/m ds)	2.0	10
Lutum	% (m/m ds)	2.0	25

Droogrest

droge stof	%	76.6	76.6	@
------------	---	------	-------------	---

Polychloorbifenylen

PCB - 28	mg/kg ds	< 0.001	< 0.0035
PCB - 52	mg/kg ds	< 0.001	< 0.0035
PCB - 101	mg/kg ds	< 0.001	< 0.0035
PCB - 118	mg/kg ds	< 0.001	< 0.0035
PCB - 138	mg/kg ds	< 0.001	< 0.0035
PCB - 153	mg/kg ds	< 0.001	< 0.0035
PCB - 180	mg/kg ds	< 0.001	< 0.0035

Sommaties

som PCBs (7)	mg/kg ds	0.005	< 0.024	-	0.02	0.51	1
--------------	----------	-------	-------------------	---	------	------	---

Organochloorbestrijdingsmiddelen

2,4-DDD (o,p-DDD)	mg/kg ds	< 0.001	< 0.0035				
4,4-DDD (p,p-DDD)	mg/kg ds	0.004	0.020				
2,4-DDE (o,p-DDE)	mg/kg ds	< 0.001	< 0.0035				
4,4-DDE (p,p-DDE)	mg/kg ds	0.048	0.24				
2,4-DDT (o,p-DDT)	mg/kg ds	0.005	0.025				
4,4-DDT (p,p-DDT)	mg/kg ds	0.084	0.42				
aldrin	mg/kg ds	< 0.001	< 0.0035				0.32
dieldrin	mg/kg ds	< 0.001	< 0.0035				
endrin	mg/kg ds	< 0.001	< 0.0035				
telodrin	mg/kg ds	< 0.001	< 0.0035				
isodrin	mg/kg ds	< 0.001	< 0.0035				
heptachloor	mg/kg ds	< 0.001	< 0.0035	-	0.0007	2.00035	4
heptachloorepoxide (cis)	mg/kg ds	< 0.001	< 0.0035				
heptachloorepoxide (trans)	mg/kg ds	< 0.001	< 0.0035				
alfa-endosulfan	mg/kg ds	< 0.001	< 0.0035	-	0.0009	2.00045	4
alfa - HCH	mg/kg ds	< 0.001	< 0.0035	-	0.001	8.5005	17
beta - HCH	mg/kg ds	< 0.001	< 0.0035	-	0.002	0.801	1.6
gamma - HCH (lindaan)	mg/kg ds	< 0.001	< 0.0035	-	0.003	0.6015	1.2
delta - HCH	mg/kg ds	< 0.001	< 0.0035	@			
hexachloorbenzeen	mg/kg ds	0.002	0.010	>AW(WO)	0.0085	1.00425	2
endosulfansulfaat	mg/kg ds	< 0.002	< 0.0070	@			
hexachloorbutadien	mg/kg ds	< 0.001	< 0.0035	-	0.003		
chloordaan (cis)	mg/kg ds	< 0.001	< 0.0035				
chloordaan (trans)	mg/kg ds	< 0.001	< 0.0035				

Sommaties

som DDD	mg/kg ds	0.005	0.024	>AW(WO)	0.02	17.01	34
som DDE	mg/kg ds	0.049	0.24	>AW(IND)	0.1	1.2	2.3
som DDT	mg/kg ds	0.089	0.44	>AW(IND)	0.2	0.95	1.7
som drins (3)	mg/kg ds	0.002	< 0.010	-	0.015	2.0075	4
som c/t heptachloorepoxide	mg/kg ds	0.001	< 0.0070	-	0.002	2.001	4
som chloordaan	mg/kg ds	0.001	< 0.0070	-	0.002	2.001	4
som OCBs (landbodem)	mg/kg ds	0.15	0.77	>AW(IND)	0.4		

Legenda	
@	Geen toetsoordeel mogelijk
>AW(IND)	> Achtergrondwaarde (Industrie)
>AW(WO)	> Achtergrondwaarde (Wonen)
-	<= Achtergrondwaarde

Project	29249-De Hout 49		
Certificaten	776364		
Toetsing	T.13 - Beoordeling kwaliteit van grondwater volgens Wbb		
Toetsversie	BoToVa 2.0.0		Toetsdatum: 14 juni 2018 15:21

Monsterreferentie	5690232						
Monsteromschrijving	02						
Analyse	Eenheid	Analyseres.		Toetsoordeel	S	T	I

Metalen ICP-MS (opgelost)

barium (Ba)	µg/l	76	1.5 S	50	337.5	625
cadmium (Cd)	µg/l	< 0.2	-	0.4	3.2	6
kobalt (Co)	µg/l	< 2	-	20	60	100
koper (Cu)	µg/l	< 2	-	15	45	75
Kwik (Hg) (niet vluchtig)	µg/l	< 0.05	-	0.05	0.175	0.3
lood (Pb)	µg/l	< 2	-	15	45	75
molybdeen (Mo)	µg/l	< 2	-	5	152.5	300
nikkel (Ni)	µg/l	4.1	-	15	45	75
zink (Zn)	µg/l	14	-	65	432.5	800

Minerale olie

minerale olie (florisil clean-up)	µg/l	< 50	-	50	325	600
-----------------------------------	------	------	---	----	-----	-----

Vluchtige aromaten

benzeen	µg/l	< 0.2	-	0.2	15.1	30
ethylbenzeen	µg/l	< 0.2	-	4	77	150
naftaleen	µg/l	< 0.02	-	0.01	35.005	70
styreen	µg/l	< 0.2	-	6	153	300
tolueen	µg/l	< 0.2	-	7	503.5	1000

Sommaties aromaten

som xylenen	µg/l	0.2	-	0.2	35.1	70
-------------	------	-----	---	-----	------	----

Vluchtige chlooralifaten

1,1,1-trichloorethaan	µg/l	< 0.1	-	0.01	150.005	300
1,1,2-trichloorethaan	µg/l	< 0.1	-	0.01	65.005	130
1,1-dichloorethaan	µg/l	< 0.2	-	7	453.5	900
1,1-dichlooretheen	µg/l	< 0.1	-	0.01	5.005	10
1,2-dichloorethaan	µg/l	< 0.2	-	7	203.5	400
dichloormethaan	µg/l	< 0.2	-	0.01	500.005	1000
monochlooretheen (vinylchlori	µg/l	< 0.2	-	0.01	2.505	5
tetrachlooretheen	µg/l	< 0.1	-	0.01	20.005	40
tetrachloormethaan	µg/l	< 0.1	-	0.01	5.005	10
trichlooretheen	µg/l	< 0.2	-	24	262	500
trichloormethaan	µg/l	< 0.2	-	6	203	400

Sommaties

som C+T dichlooretheen	µg/l	0.1	-	0.01	10.005	20
som dichloorpropanen	µg/l	0.4	-	0.8	40.4	80

Vluchtige gehalogeneerde alifaten - divers

tribroommethaan (bromoform	µg/l	< 0.2	@			630
----------------------------	------	-------	---	--	--	-----

Toetsoordeel monster 5690232:	Overschrijding Streefwaarde
-------------------------------	-----------------------------

Legenda	
@	Geen toetsoordeel mogelijk
-	<= Streefwaarde
x S	x maal Streefwaarde

BIJLAGE IV

Grondslag Heerhugowaard
T.a.v. de heer W.J. de Vries
Galileistraat 69
1704 SE HEERHUGOWAARD

Uw kenmerk : 29249-De Hout 49
Ons kenmerk : Project 773071
Validatieref. : 773071_certificaat_v1
Opdrachtverificatiecode: AXXP-JZBM-DGFN-ZXUU
Bijlage(n) : 3 tabel(len) + 2 bijlage(n)

Amsterdam, 5 juni 2018

Hierbij zend ik u de resultaten van het laboratoriumonderzoek dat op uw verzoek is uitgevoerd in de door u aangeboden monsters.

De resultaten hebben uitsluitend betrekking op de monsters, zoals die door u voor analyse ter beschikking werden gesteld.

Het onderzoek is, met uitzondering van eventueel uitbesteed onderzoek, uitgevoerd door Eurofins Omegam volgens de methoden zoals ze zijn vastgelegd in het geldende accreditatie-certificaat L086 en/of in de bundel "Analysevoorschriften Eurofins Omegam". De in dit onderzoek uitgevoerde onderzoeksmethoden van de geaccrediteerde analyses zijn in een aparte bijlage als onderdeel van dit analyse-certificaat opgenomen. De methoden zijn, voor zover mogelijk, ontleend aan de accreditatieprogramma's/schema's en NEN- EN- en/of ISO-voorschriften.

Ik wijs u erop dat het analyse-certificaat alleen in zijn geheel mag worden gereproduceerd. Ik vertrouw erop uw opdracht volledig en naar tevredenheid te hebben uitgevoerd. Heeft u naar aanleiding van deze rapportage nog vragen, dan verzoek ik u contact op te nemen met onze klantenservice.

Hoogachtend,
namens Eurofins Omegam,



Ing. J. Tukker
Manager productie

Op dit certificaat zijn onze algemene voorwaarden van toepassing.
Dit analyse-certificaat mag niet anders dan in zijn geheel worden gereproduceerd.

Eurofins Omegam B.V.
H.J.E. Wenckbachweg 120
NL-1114 AD Amsterdam-Duivendrecht
Nederland

T +31-(0)20-597 66 80
CSOmegam@eurofins.com
www.omegam.nl

IBAN NL 16 BNPA 0227667980
BIC BNPANL2A
BTW nr. NL8139.67.132.B01
KvK nr. 34215654

ANALYSECERTIFICAAT

Project code : 773071
 Project omschrijving : 29249-De Hout 49
 Opdrachtgever : Grondslag Heerhugowaard

Monsterreferenties

5682700 = BG 1 01 (12-50) 03 (12-62) 06 (0-50) 08 (0-50) 11 (0-50)

5682701 = OG 1 01 (50-100) 02 (70-120) 02 (180-230) 03 (90-140)

5682702 = OG 2 01 (310-360) 02 (300-330) 03 (290-330)

Opgegeven bemonsteringsdatum	30/05/2018	30/05/2018	30/05/2018
Ontvangstdatum opdracht	31/05/2018	31/05/2018	31/05/2018
Startdatum	31/05/2018	31/05/2018	31/05/2018
Monstercode	5682700	5682701	5682702
Matrix	Grond	Grond	Grond

Monstervoorbewerking

	uitgevoerd	uitgevoerd	uitgevoerd
S AS3000 (steekmonster)	n.v.t.	n.v.t.	n.v.t.
S gewicht artefact g	n.v.t.	n.v.t.	n.v.t.
S soort artefact	n.v.t.	n.v.t.	n.v.t.
S voorbewerking AS3000	uitgevoerd	uitgevoerd	uitgevoerd

Algemeen onderzoek - fysisch

S droge stof	%	73,3	66,7
S organische stof (gec. voor lutum)	% (m/m ds)	3,7	2,1
S lutumgehalte (pipetmethode)	% (m/m ds)	28,4	13,1

Anorganische parameters - metalen

S barium (Ba)	mg/kg ds	33	< 20
S cadmium (Cd)	mg/kg ds	< 0,20	< 0,20
S kobalt (Co)	mg/kg ds	8,5	3,3
S koper (Cu)	mg/kg ds	18	5,1
S kwik (Hg) (niet vluchtig)	mg/kg ds	0,12	0,05
S lood (Pb)	mg/kg ds	24	< 10
S molybdeen (Mo)	mg/kg ds	< 1,5	< 1,5
S nikkel (Ni)	mg/kg ds	19	9
S zink (Zn)	mg/kg ds	58	25

Organische parameters - niet aromatisch

S minerale olie (florisil clean-up)	mg/kg ds	< 35	< 35

Organische parameters - aromatisch

Polycyclische koolwaterstoffen:

S naftaleen	mg/kg ds	< 0,05	< 0,05
S fenantreen	mg/kg ds	< 0,05	< 0,05
S anthraceen	mg/kg ds	< 0,05	< 0,05
S fluoranteen	mg/kg ds	< 0,05	< 0,05
S benzo(a)antraceen	mg/kg ds	< 0,05	< 0,05
S chryseen	mg/kg ds	< 0,05	< 0,05
S benzo(k)fluoranteen	mg/kg ds	< 0,05	< 0,05
S benzo(a)pyreen	mg/kg ds	< 0,05	< 0,05
S benzo(ghi)peryleen	mg/kg ds	< 0,05	< 0,05
S indeno(1,2,3-cd)pyreen	mg/kg ds	< 0,05	< 0,05
S som PAK (10)	mg/kg ds	0,35	0,35

Organische parameters - gehalogeneerd

Polychloorbifenylen:

S PCB -28	mg/kg ds	< 0,001	< 0,001
S PCB -52	mg/kg ds	< 0,001	< 0,001
S PCB -101	mg/kg ds	< 0,001	< 0,001
S PCB -118	mg/kg ds	< 0,001	< 0,001
S PCB -138	mg/kg ds	< 0,001	< 0,001
S PCB -153	mg/kg ds	< 0,001	< 0,001
S PCB -180	mg/kg ds	< 0,001	< 0,001
S som PCBs (7)	mg/kg ds	0,005	0,005

Dit analyse-certificaat, inclusief voorblad en eventuele bijlage(n), mag niet anders dan in zijn geheel worden gereproduceerd.

- De met een 'Q' gemerkte analyses zijn door RvA geaccrediteerd (registratienummer L086).

- De met een 'S' gemerkte analyses zijn door RvA geaccrediteerd (L086) en op basis van het schema AS 3000 erkend.

Opdrachtverificatiecode: AXXP-JZBM-DGFN-ZXUU

Ref.: 773071_certificaat_v1

ANALYSECERTIFICAAT

Project code : 773071
 Project omschrijving : 29249-De Hout 49
 Opdrachtgever : Grondslag Heerhugowaard

Monsterreferenties

5682703 = OG 3 01 (180-230) 01 (380-430) 01 (480-530) 01 (530-550) 03 (180-230)

Opgegeven bemonsteringsdatum : 30/05/2018
 Ontvangstdatum opdracht : 31/05/2018
 Startdatum : 31/05/2018
 Monstercode : 5682703
 Matrix : Grond

Monstervoorbewerking

S AS3000 (steekmonster)		uitgevoerd
S gewicht artefact	g	n.v.t.
S soort artefact		n.v.t.
S voorbewerking AS3000		uitgevoerd

Algemeen onderzoek - fysisch

S droge stof	%	76,2
S organische stof (gec. voor lutum)	% (m/m ds)	0,4
S lutumgehalte (pipetmethode)	% (m/m ds)	3,2

Anorganische parameters - metalen

S barium (Ba)	mg/kg ds	< 20
S cadmium (Cd)	mg/kg ds	< 0,20
S kobalt (Co)	mg/kg ds	< 3,0
S koper (Cu)	mg/kg ds	< 5,0
S kwik (Hg) (niet vluchtig)	mg/kg ds	< 0,05
S lood (Pb)	mg/kg ds	< 10
S molybdeen (Mo)	mg/kg ds	< 1,5
S nikkel (Ni)	mg/kg ds	5
S zink (Zn)	mg/kg ds	< 20

Organische parameters - niet aromatisch

S minerale olie (florisil clean-up)	mg/kg ds	< 35
-------------------------------------	----------	------

Organische parameters - aromatisch

Polycyclische koolwaterstoffen:

S naftaleen	mg/kg ds	< 0,05
S fenantreen	mg/kg ds	< 0,05
S anthraceen	mg/kg ds	< 0,05
S fluoranteen	mg/kg ds	< 0,05
S benzo(a)antracene	mg/kg ds	< 0,05
S chryseen	mg/kg ds	< 0,05
S benzo(k)fluoranteen	mg/kg ds	< 0,05
S benzo(a)pyreen	mg/kg ds	< 0,05
S benzo(ghi)peryleen	mg/kg ds	< 0,05
S indeno(1,2,3-cd)pyreen	mg/kg ds	< 0,05
S som PAK (10)	mg/kg ds	0,35

Organische parameters - gehalogeneerd

Polychloorbifenylen:

S PCB -28	mg/kg ds	< 0,001
S PCB -52	mg/kg ds	< 0,001
S PCB -101	mg/kg ds	< 0,001
S PCB -118	mg/kg ds	< 0,001
S PCB -138	mg/kg ds	< 0,001
S PCB -153	mg/kg ds	< 0,001
S PCB -180	mg/kg ds	< 0,001
S som PCBs (7)	mg/kg ds	0,005

Dit analyse-certificaat, inclusief voorblad en eventuele bijlage(n), mag niet anders dan in zijn geheel worden gereproduceerd.

- De met een 'Q' gemerkte analyses zijn door RvA geaccrediteerd (registratienummer L086).

- De met een 'S' gemerkte analyses zijn door RvA geaccrediteerd (L086) en op basis van het schema AS 3000 erkend.

Opdrachtverificatiecode: AXXP-JZBM-DGFN-ZXUU

Ref.: 773071_certificaat_v1

ANALYSECERTIFICAAT

Project code	: 773071
Project omschrijving	: 29249-De Hout 49
Opdrachtgever	: Grondslag Heerhugowaard

Opmerkingen m.b.t. analyses

Opmerking(en) algemeen

Organische stof gehalte (gecorrigeerd voor lutum en vrij ijzer in de vorm van Fe₂O₃)

Het organische stofgehalte is gecorrigeerd voor het in het analysecertificaat gerapporteerde lutumgehalte. Indien het lutumgehalte niet is gerapporteerd is de correctie uitgevoerd met een lutumgehalte van 5,4% (gemiddeld lutumgehalte Nederlandse bodem, AS3010/AS3210, prestatieblad organische stofgehalte in grond/waterbodem). Indien het vrij ijzergehalte is bepaald en groter is dan 5 % m/m, is bij de berekening van het organische stof gecorrigeerd voor dat gehalte aan vrij ijzer.

Sommatie van concentraties voor groepsparameters

De sommatie is uitgevoerd volgens AS3000 paragraaf 2.5.2 en bijlage 3.

ANALYSECERTIFICAAT

Project code : 773071
 Project omschrijving : 29249-De Hout 49
 Opdrachtgever : Grondslag Heerhugowaard

Barcodeschema's

Monstercode	Uw referentie	monster	diepte	barcode
5682700	BG 1 01 (12-50) 03 (12-62) 06 (0-50) 08 (0-50) 11 (0-50)	01	0.12-0.5	2750398AA
		03	0.12-0.62	2750347AA
		06	0-0.5	2750490AA
		08	0-0.5	2750486AA
		11	0-0.5	2750491AA
5682701	OG 1 01 (50-100) 02 (70-120) 02 (180-230) 03 (90-140)	01	0.5-1	2750399AA
		02	0.7-1.2	2750329AA
		02	1.8-2.3	2750495AA
		03	0.9-1.4	2750404AA
5682702	OG 2 01 (310-360) 02 (300-330) 03 (290-330)	01	3.1-3.6	2750400AA
		02	3-3.3	2750350AA
		03	2.9-3.3	2750409AA
5682703	OG 3 01 (180-230) 01 (380-430) 01 (480-530) 01 (530-550) 03 (180-230)	01	1.8-2.3	2750397AA
		01	3.8-4.3	2750389AA
		01	5.3-5.5	2750415AA
		01	4.8-5.3	2750384AA
		03	1.8-2.3	2750403AA

ANALYSECERTIFICAAT

Project code : 773071
Project omschrijving : 29249-De Hout 49
Opdrachtgever : Grondslag Heerhugowaard

Analysemethoden in Grond (AS3000)

AS3000

In dit analysecertificaat zijn de met 'S' gemerkte analyses uitgevoerd volgens de analysemethoden beschreven in het "Accreditatieschema Laboratoriumanalyses voor grond-, waterbodem- en grondwateronderzoek (AS SIKB 3000)". Het laboratoriumonderzoek is uitgevoerd volgens de onderstaande analysemethoden. Deze analyses zijn vastgelegd in het geldende accreditatie-certificaat met bijbehorende verrichtingenlijst L086 van Eurofins Omegam BV.

voorbewerking AS3000	: Conform AS3000 en NEN-EN 16179
Droge stof	: Conform AS3010 prestatieblad 2
Organische stof (gec. voor lutum)	: Conform AS3010 prestatieblad 3 en gelijkwaardig aan NEN 5754
Lutumgehalte (pipetmethode)	: Conform AS3010 prestatieblad 4; gelijkwaardig aan NEN 5753
Barium (Ba)	: Conform AS3010 prestatieblad 5; NEN 6966 en destructie conform NEN 6961
Cadmium (Cd)	: Conform AS3010 prestatieblad 5; NEN 6966 en destructie conform NEN 6961
Kobalt (Co)	: Conform AS3010 prestatieblad 5; NEN 6966 en destructie conform NEN 6961
Koper (Cu)	: Conform AS3010 prestatieblad 5; NEN 6966 en destructie conform NEN 6961
Kwik (Hg) (niet vluchtig)	: Conform AS3010 prestatieblad 5; NEN-ISO 16772 en destructie conform NEN 6961
Lood (Pb)	: Conform AS3010 prestatieblad 5; NEN 6966 en destructie conform NEN 6961
Molybdeen (Mo)	: Conform AS3010 prestatieblad 5; NEN 6966 en destructie conform NEN 6961
Nikkel (Ni)	: Conform AS3010 prestatieblad 5; NEN 6966 en destructie conform NEN 6961
Zink (Zn)	: Conform AS3010 prestatieblad 5; NEN 6966 en destructie conform NEN 6961
Minerale olie (florisil clean-up)	: Conform AS3010 prestatieblad 7
PAKs	: Conform AS3010 prestatieblad 6
PCBs	: Conform AS3010 prestatieblad 8

Grondslag Heerhugowaard
T.a.v. de heer W.J. de Vries
Galileistraat 69
1704 SE HEERHUGOWAARD

Uw kenmerk : 29249-De Hout 49
Ons kenmerk : Project 779014
Validatieref. : 779014_certificaat_v1
Opdrachtverificatiecode: YKTV-ESXV-EHOQ-IEAM
Bijlage(n) : 3 tabel(len) + 3 bijlage(n)

Amsterdam, 22 juni 2018

Hierbij zend ik u de resultaten van het laboratoriumonderzoek dat op uw verzoek is uitgevoerd in de door u aangeboden monsters.

De resultaten hebben uitsluitend betrekking op de monsters, zoals die door u voor analyse ter beschikking werden gesteld.

Het onderzoek is, met uitzondering van eventueel uitbesteed onderzoek, uitgevoerd door Eurofins Omegam volgens de methoden zoals ze zijn vastgelegd in het geldende accreditatie-certificaat L086 en/of in de bundel "Analysevoorschriften Eurofins Omegam". De in dit onderzoek uitgevoerde onderzoeksmethoden van de geaccrediteerde analyses zijn in een aparte bijlage als onderdeel van dit analyse-certificaat opgenomen. De methoden zijn, voor zover mogelijk, ontleend aan de accreditatieprogramma's/schema's en NEN- EN- en/of ISO-voorschriften.

Ik wijs u erop dat het analyse-certificaat alleen in zijn geheel mag worden gereproduceerd. Ik vertrouw erop uw opdracht volledig en naar tevredenheid te hebben uitgevoerd. Heeft u naar aanleiding van deze rapportage nog vragen, dan verzoek ik u contact op te nemen met onze klantenservice.

Hoogachtend,
namens Eurofins Omegam,



Ing. J. Tukker
Manager productie

Op dit certificaat zijn onze algemene voorwaarden van toepassing.
Dit analyse-certificaat mag niet anders dan in zijn geheel worden gereproduceerd.

Eurofins Omegam B.V.
H.J.E. Wenckbachweg 120
NL-1114 AD Amsterdam-Duivendrecht
Nederland

T +31-(0)20-597 66 80
CSOmegam@eurofins.com
www.omegam.nl

IBAN NL 16 BNPA 0227667980
BIC BNPANL2A
BTW nr. NL8139.67.132.B01
KvK nr. 34215654

ANALYSECERTIFICAAT

Project code : 779014
 Project omschrijving : 29249-De Hout 49
 Opdrachtgever : Grondslag Heerhugowaard

Monsterreferenties

5696501 = BG 1 01 (12-50) 03 (12-62) 06 (0-50) 08 (0-50) 11 (0-50)

Opgegeven bemonsteringsdatum : 30/05/2018
 Ontvangstdatum opdracht : 15/06/2018
 Startdatum : 15/06/2018
 Monstercode : 5696501
 Matrix : Grond

Monstervoorbewerking

S AS3000 (steekmonster)		uitgevoerd
S gewicht artefact	g	n.v.t.
S soort artefact		n.v.t.
S voorbewerking AS3000		uitgevoerd

Algemeen onderzoek - fysisch

S droge stof	%	76,6
--------------	---	------

Organische parameters - gehalogeneerd

Polychloorbifenylen:

S PCB -28	mg/kg ds	< 0,001
S PCB -52	mg/kg ds	< 0,001
S PCB -101	mg/kg ds	< 0,001
S PCB -118	mg/kg ds	< 0,001
S PCB -138	mg/kg ds	< 0,001
S PCB -153	mg/kg ds	< 0,001
S PCB -180	mg/kg ds	< 0,001
S som PCBs (7)	mg/kg ds	0,005

Organische parameters - bestrijdingsmiddelen

Organochloorbestrijdingsmiddelen:

S 2,4-DDD (o,p-DDD)	mg/kg ds	< 0,001
S 4,4-DDD (p,p-DDD)	mg/kg ds	0,004
S 2,4-DDE (o,p-DDE)	mg/kg ds	< 0,001
S 4,4-DDE (p,p-DDE)	mg/kg ds	0,048
S 2,4-DDT (o,p-DDT)	mg/kg ds	0,005
S 4,4-DDT (p,p-DDT)	mg/kg ds	0,084
S aldrin	mg/kg ds	< 0,001
S dieldrin	mg/kg ds	< 0,001
S endrin	mg/kg ds	< 0,001
S telodrin	mg/kg ds	< 0,001
S isodrin	mg/kg ds	< 0,001
S heptachloor	mg/kg ds	< 0,001
S heptachloorepoxide (cis)	mg/kg ds	< 0,001
S heptachloorepoxide (trans)	mg/kg ds	< 0,001
S alfa-endosulfan	mg/kg ds	< 0,001
S alfa -HCH	mg/kg ds	< 0,001
S beta -HCH	mg/kg ds	< 0,001
S gamma -HCH (lindaan)	mg/kg ds	< 0,001
S delta -HCH	mg/kg ds	< 0,001
S hexachloorbenzeen	mg/kg ds	0,002
S endosulfansulfaat	mg/kg ds	< 0,002
S hexachloorbutadieen	mg/kg ds	< 0,001
S chloordaan (cis)	mg/kg ds	< 0,001
S chloordaan (trans)	mg/kg ds	< 0,001

ANALYSECERTIFICAAT

Project code : 779014
 Project omschrijving : 29249-De Hout 49
 Opdrachtgever : Grondslag Heerhugowaard

Monsterreferenties

5696501 = BG 1 01 (12-50) 03 (12-62) 06 (0-50) 08 (0-50) 11 (0-50)

Opgegeven bemonsteringsdatum : 30/05/2018
 Ontvangstdatum opdracht : 15/06/2018
 Startdatum : 15/06/2018
 Monstercode : 5696501
 Matrix : Grond

	som DDD	mg/kg ds	0,005
	som DDE	mg/kg ds	0,049
	som DDT	mg/kg ds	0,089
S	som DDD /DDE /DDTs	mg/kg ds	0,14
S	som drins (3)	mg/kg ds	0,002
S	som c/t heptachloorepoxide	mg/kg ds	0,001
S	som HCHs (3)	mg/kg ds	0,002
S	som chloordaan	mg/kg ds	0,001
	som OCBs (waterbodem)	mg/kg ds	0,16
	som OCBs (landbodem)	mg/kg ds	0,15

ANALYSECERTIFICAAT

Project code : 779014
Project omschrijving : 29249-De Hout 49
Opdrachtgever : Grondslag Heerhugowaard

Opmerkingen m.b.t. analyses

Opmerking(en) algemeen

Sommatie van concentraties voor groepsparameters

De sommatie is uitgevoerd volgens AS3000 paragraaf 2.5.2 en bijlage 3.

ANALYSECERTIFICAAT

Project code : 779014
Project omschrijving : 29249-De Hout 49
Opdrachtgever : Grondslag Heerhugowaard

Houdbaarheid- & conserveringsopmerkingen

De onderstaande constatering(en) wijzen op een afwijking van het SIKB-protocol 3001 (Conserveringsmethoden en conserveringstermijnen van milieumonsters). Deze afwijking resulteert in de volgende voorgeschreven opmerking: *"Er zijn verschillen met de richtlijnen geconstateerd die de betrouwbaarheid van de gemarkeerde resultaten in dit analyserapport mogelijk hebben beïnvloed."* Deze bijlage vormt samen met andere bijlagen, tabellen en het voorblad, een integraal onderdeel van dit analyse-certificaat.

Uw referentie : BG 1 01 (12-50) 03 (12-62) 06 (0-50) 08 (0-50) 11 (0-50)
Monstercode : 5696501

Opmerking(en) by analyse(s):

Droge stof: - De conserveringstermijn is overschreden omdat de opdracht niet binnen de afgesproken termijn is ontvangen.

ANALYSECERTIFICAAT

Project code : 779014
Project omschrijving : 29249-De Hout 49
Opdrachtgever : Grondslag Heerhugowaard

Barcodeschema's

Monstercode	Uw referentie	monster	diepte	barcode
5696501	BG 1 01 (12-50) 03 (12-62) 06 (0-50) 08 (0-50) 11 (0-50)	01	0.12-0.5	2750398AA
		03	0.12-0.62	2750347AA
		06	0-0.5	2750490AA
		08	0-0.5	2750486AA
		11	0-0.5	2750491AA

ANALYSECERTIFICAAT

Project code : 779014
Project omschrijving : 29249-De Hout 49
Opdrachtgever : Grondslag Heerhugowaard

Analysemethoden in Grond (AS3000)

AS3000

In dit analysecertificaat zijn de met 'S' gemerkte analyses uitgevoerd volgens de analysemethoden beschreven in het "Accreditatieschema Laboratoriumanalyses voor grond-, waterbodem- en grondwateronderzoek (AS SIKB 3000)". Het laboratoriumonderzoek is uitgevoerd volgens de onderstaande analysemethoden. Deze analyses zijn vastgelegd in het geldende accreditatie-certificaat met bijbehorende verrichtingenlijst L086 van Eurofins Omegam BV.

voorbewerking AS3000 : Conform AS3000 en NEN-EN 16179
Droge stof : Conform AS3010 prestatieblad 2
PCBs : Conform AS3010 prestatieblad 8
OCBs : Conform AS3020 prestatiebladen 1, 2 en 3

Grondslag Heerhugowaard
T.a.v. de heer W.J. de Vries
Galileistraat 69
1704 SE HEERHUGOWAARD

Uw kenmerk : 29249-De Hout 49
Ons kenmerk : Project 776364
Validatieref. : 776364_certificaat_v1
Opdrachtverificatiecode: VFMO-FLXF-UZNP-SUFZ
Bijlage(n) : 1 tabel(len) + 2 bijlage(n)

Amsterdam, 14 juni 2018

Hierbij zend ik u de resultaten van het laboratoriumonderzoek dat op uw verzoek is uitgevoerd in de door u aangeboden monsters.

De resultaten hebben uitsluitend betrekking op de monsters, zoals die door u voor analyse ter beschikking werden gesteld.

Het onderzoek is, met uitzondering van eventueel uitbesteed onderzoek, uitgevoerd door Eurofins Omegam volgens de methoden zoals ze zijn vastgelegd in het geldende accreditatie-certificaat L086 en/of in de bundel "Analysevoorschriften Eurofins Omegam". De in dit onderzoek uitgevoerde onderzoeksmethoden van de geaccrediteerde analyses zijn in een aparte bijlage als onderdeel van dit analyse-certificaat opgenomen. De methoden zijn, voor zover mogelijk, ontleend aan de accreditatieprogramma's/schema's en NEN- EN- en/of ISO-voorschriften.

Ik wijs u erop dat het analyse-certificaat alleen in zijn geheel mag worden gereproduceerd. Ik vertrouw erop uw opdracht volledig en naar tevredenheid te hebben uitgevoerd. Heeft u naar aanleiding van deze rapportage nog vragen, dan verzoek ik u contact op te nemen met onze klantenservice.

Hoogachtend,
namens Eurofins Omegam,



Ing. J. Tukker
Manager productie

Op dit certificaat zijn onze algemene voorwaarden van toepassing.
Dit analyse-certificaat mag niet anders dan in zijn geheel worden gereproduceerd.

Eurofins Omegam B.V.
H.J.E. Wenckbachweg 120
NL-1114 AD Amsterdam-Duivendrecht
Nederland

T +31-(0)20-597 66 80
CSOmegam@eurofins.com
www.omegam.nl

IBAN NL 16 BNPA 0227667980
BIC BNPANL2A
BTW nr. NL8139.67.132.B01
KvK nr. 34215654

ANALYSECERTIFICAAT

Project code : 776364
 Project omschrijving : 29249-De Hout 49
 Opdrachtgever : Grondslag Heerhugowaard

Monsterreferenties
 5690232 = 02

Opgegeven bemonsteringsdatum : 08/06/2018
 Ontvangstdatum opdracht : 08/06/2018
 Startdatum : 08/06/2018
 Monstercode : 5690232
 Matrix : Grondwater

Anorganische parameters - metalen

Metalen ICP-MS (opgelost):

S barium (Ba)	µg/l	76
S cadmium (Cd)	µg/l	< 0,2
S kobalt (Co)	µg/l	< 2
S koper (Cu)	µg/l	< 2
S Kwik (Hg) (niet vluchtig)	µg/l	< 0,05
S lood (Pb)	µg/l	< 2
S molybdeen (Mo)	µg/l	< 2
S nikkel (Ni)	µg/l	4,1
S zink (Zn)	µg/l	14

Organische parameters - niet aromatisch

S minerale olie (florisil clean-up)	µg/l	< 50
-------------------------------------	------	------

Organische parameters - aromatisch

Vluchtige aromaten:

S benzeen	µg/l	< 0,2
S ethylbenzeen	µg/l	< 0,2
S naftaleen	µg/l	< 0,02
S o-xyleen	µg/l	< 0,1
S styreen	µg/l	< 0,2
S toluen	µg/l	< 0,2
S xyleen (som m+p)	µg/l	< 0,2
S som xylenen	µg/l	0,2

Organische parameters - gehalogeneerd

Vluchtige chlooralifaten:

S 1,1,1-trichloorethaan	µg/l	< 0,1
S 1,1,2-trichloorethaan	µg/l	< 0,1
S 1,1-dichloorethaan	µg/l	< 0,2
S 1,1-dichlooretheen	µg/l	< 0,1
S 1,1-dichloorpropaan	µg/l	< 0,2
S 1,2-dichloorethaan	µg/l	< 0,2
S 1,2-dichloorpropaan	µg/l	< 0,2
S 1,3-dichloorpropaan	µg/l	< 0,2
S cis-1,2-dichlooretheen	µg/l	< 0,1
S dichloormethaan	µg/l	< 0,2
S monochlooretheen (vinylchloride)	µg/l	< 0,2
S tetrachlooretheen	µg/l	< 0,1
S tetrachloormethaan	µg/l	< 0,1
S trans-1,2-dichlooretheen	µg/l	< 0,1
S trichlooretheen	µg/l	< 0,2
S trichloormethaan	µg/l	< 0,2
S som C+T dichlooretheen	µg/l	0,1
S som dichloorpropanen	µg/l	0,4

Vluchtige gehalogeneerde alifaten - divers:

S tribroommethaan (bromoform)	µg/l	< 0,2
-------------------------------	------	-------

Dit analyse-certificaat, inclusief voorblad en eventuele bijlage(n), mag niet anders dan in zijn geheel worden gereproduceerd.

- De met een 'Q' gemerkte analyses zijn door RvA geaccrediteerd (registratienummer L086).

- De met een 'S' gemerkte analyses zijn door RvA geaccrediteerd (L086) en op basis van het schema AS 3000 erkend.

Opdrachtverificatiecode: VFMO-FLXF-UZNP-SUFZ

Ref.: 776364_certificaat_v1

ANALYSECERTIFICAAT

Project code : 776364
Project omschrijving : 29249-De Hout 49
Opdrachtgever : Grondslag Heerhugowaard

Barcodeschema's

Monstercode	Uw referentie	monster	diepte	barcode
5690232	02	02	1.3-2.3	0225843MM
		02	1.3-2.3	0315676YA

ANALYSECERTIFICAAT

Project code : 776364
Project omschrijving : 29249-De Hout 49
Opdrachtgever : Grondslag Heerhugowaard

Analysemethoden in Grondwater (AS3000)

AS3000

In dit analysecertificaat zijn de met 'S' gemerkte analyses uitgevoerd volgens de analysemethoden beschreven in het "Accreditatieschema Laboratoriumanalyses voor grond-, waterbodembodem- en grondwateronderzoek (AS SIKB 3000)". Het laboratoriumonderzoek is uitgevoerd volgens de onderstaande analysemethoden. Deze analyses zijn vastgelegd in het geldende accreditatie-certificaat met bijbehorende verrichtingenlijst L086 van Eurofins Omegam BV.

Barium (Ba)	: Conform AS3110 prestatieblad 3 en conform NEN-EN-ISO 17294-2
Cadmium (Cd)	: Conform AS3110 prestatieblad 3 en conform NEN-EN-ISO 17294-2
Kobalt (Co)	: Conform AS3110 prestatieblad 3 en conform NEN-EN-ISO 17294-2
Koper (Cu)	: Conform AS3110 prestatieblad 3 en conform NEN-EN-ISO 17294-2
Kwik (Hg) (niet vluchtig)	: Conform AS3110 prestatieblad 3 en conform NEN-EN-ISO 17294-2
Lood (Pb)	: Conform AS3110 prestatieblad 3 en conform NEN-EN-ISO 17294-2
Molybdeen (Mo)	: Conform AS3110 prestatieblad 3 en conform NEN-EN-ISO 17294-2
Nikkel (Ni)	: Conform AS3110 prestatieblad 3 en conform NEN-EN-ISO 17294-2
Zink (Zn)	: Conform AS3110 prestatieblad 3 en conform NEN-EN-ISO 17294-2
Minerale olie (florisil clean-up)	: Conform AS3110 prestatieblad 5
Aromaten (BTEXXN)	: Conform AS3130 prestatieblad 1
Styreen	: Conform AS3130 prestatieblad 1
Chlooralifaten	: Conform AS3130 prestatieblad 1
Vinylchloride	: Conform AS3130 prestatieblad 1

BIJLAGE V

Verklarende woordenlijst

Wet bodembescherming (Wbb): Deze wet is er vooral op gericht om in het belang van het milieu regels te stellen om bodemverontreiniging te voorkomen, te onderzoeken en te saneren.

NEN-5725: Richtlijn voor gedegen vooronderzoek. Het vooronderzoek wordt uitgevoerd voorafgaand aan het feitelijke onderzoek van de bodem (= veld- en laboratoriumonderzoek). De bij het vooronderzoek verzamelde informatie dient om te komen tot een adequate invulling van het veld- en laboratoriumonderzoek en draagt bij aan de verklaring van de resultaten van het bodemonderzoek.

NEN-5740: Deze norm beschrijft de werkwijze voor het opstellen van de onderzoeksstrategie bij verkennend bodemonderzoek naar de aanwezigheid van bodemverontreiniging. De norm is van toepassing op verkennend onderzoek van zowel onverdachte als verdachte locaties.

Standaard NEN analysepakket grond en grondwater

	Boven- en ondergrond	Grondwater
Metalen (barium, cadmium, kobalt, koper, kwik, lood, molybdeen, nikkel, zink)	*	*
Polycyclische Aromatische Koolwaterstoffen (PAK)	*	
Polychloorbifenylen (PCB)	*	
Minerale olie	*	*
Vluchtige aromaten (BTEXSN)		*
Vluchtige chlooralifaten (VOCI)		*

m-mv: diepte in meter minus maaiveld

pH en EC: zuurgraad en Geleidingsvermogen

NTU: de eenheid waarin troebelheid (van onder andere) water wordt uitgedrukt. Conform het Kwaliteitshandboek van Grondslag wordt de troebelheid in afwijking van de NEN5744:2011 direct bij terugkomst op kantoor gemeten in plaats van in het veld. In het Kwaliteitshandboek is hiervoor de motivatie opgenomen.

Streefwaarde: deze waarde geeft voor grondwater aan wat het ijkpunt is voor de milieukwaliteit op de lange termijn, uitgaande van Verwaarloosbare Risico's voor het ecosysteem

Achtergrondwaarde: deze waarde is voor grond vastgesteld op basis van de gehalten zoals die voorkomen in de bodem van natuur- en landbouwgronden in Nederland die niet zijn belast door lokale verontreinigingsbronnen.

Interventiewaarde: Is de waarde die het kwaliteitsniveau aangeeft, waarop de functionele eigenschappen van de bodem, voor mens, dier en plant ernstig zijn verminderd of dreigen tot worden verminderd.

T-waarde (tussenwaarde): Is voor grondwater gelijk aan (streefwaarde+interventiewaarde)/2 en voor grond gelijk aan (achtergrondwaarde+interventiewaarde)/2. Overschrijding van de T-waarde geeft aan dat er mogelijk een aanvullend/nader onderzoek nodig is.

Maximale Waarde wonen (MWw): deze waarde geeft de bovengrens aan van de kwaliteit die nodig is om de bodem blijvend geschikt te houden voor de functie 'wonen'.

Maximale Waarde industrie (MWi): deze waarde geeft de bovengrens aan van de kwaliteit die nodig is om de bodem blijvend geschikt te houden voor de functie 'industrie'.

Gebruikte afkortingen van stoffen:

Ba	Barium	Olie	Minerale olie
Cd	Cadmium	VAK	Vluchtige Aromatische Koolwaterstoffen
Co	Kobalt	B	Benzeen
Cu	Koper	T	Tolueen
Hg	Kwik	E	Ethylbenzeen
Pb	Lood	X	Xylenen
Mo	Molybdeen	S	Styreen
Ni	Nikkel	Naft.	Naftaleen
Zn	Zink	VOCI	Vluchtige Organochloorverbindingen
PAK	Polycyclische Aromatische Koolwaterstoffen	PCB	Polychloorbifenylen

Oer: een inspoelingslaag van sesqui-oxiden (aluminium- en ijzeroxiden) boven de hoogste grondwaterstand. De oxiden zijn afkomstig van hoger gelegen bodemhorizonten. Oer is vaak harder dan het bodemmateriaal zelf.

Gley: (oranje-bruine) ijzer-/roestvlekken die worden gevormd als gevolg van een fluctuerende grondwaterstand. Gley komt, in tegenstelling tot oer, niet voor in hardere brokjes maar uit zich voornamelijk in kleurverschil.

Toetsingskader Besluit bodemkwaliteit: Per deelpartij wordt per parameter het gemiddelde van de gemeten gehalten getoetst aan de normen zoals genoemd in bijlage B van de Regeling Bodemkwaliteit. In het generieke kader wordt onderscheid gemaakt in drie kwaliteitsklassen voor hergebruik:

- kwaliteitsklasse 'Altijd toepasbaar'
- kwaliteitsklasse 'Wonen'
- kwaliteitsklasse 'Industrie'

Er wordt voldaan aan de eisen voor 'Altijd toepasbaar' indien de gemiddelde gehalten de Achtergrondwaarden niet overschrijden. Afhankelijk van het aantal geanalyseerde stoffen mag voor een aantal parameters de Achtergrondwaarde wel worden overschreden met maximaal een factor twee, mits de Maximale Waarde (MW) - Wonen niet wordt overschreden (uitgezonderd nikkel). Bij analyse op het standaardpakket is deze overschrijding toegestaan voor maximaal twee parameters.

Er wordt voldaan aan de kwaliteitsklasse Wonen indien de gemiddelde gehalten de MW-Wonen niet overschrijden. Er wordt voldaan aan de kwaliteitsklasse Industrie indien de gemiddelde gehalten de MW-Industrie niet overschrijden. Bij overschrijding van de MW-Industrie is hergebruik niet mogelijk in het generieke kader ¹⁾.

Om de partij grond te mogen toepassen moet de partij worden getoetst aan:

1. de *kwaliteitsklasse* van de ontvangende bodem, en
2. de *functieklasse* van de ontvangende bodem.

Bij deze dubbele toets geldt dat de kwaliteitsklasse van de toe te passen partij grond moet voldoen aan de strengste eis. Wanneer de ontvangende bodem niet in een bodemfunctieklassenkaart is opgenomen, of wanneer de kwaliteit van de ontvangende bodem voldoet aan de Achtergrondwaarden, dan gelden de Achtergrondwaarden als toepassingseis.

Grond die voldoet aan de MW-Industrie en de emissietoetswaarden mag worden verwerkt in een grootschalige toepassing. Indien de emissietoetswaarde wordt overschreden is aanvullend uitloogonderzoek nodig.

¹⁾ In sommige gevallen is hergebruik wel mogelijk als er gebiedsspecifiek beleid is opgesteld. De grond kan dan alleen binnen het eigen gebied, waarvoor het beleid is opgesteld, onder voorwaarden worden hergebruikt.

Conserveringstermijnen:

In enkele gevallen kan analyse van een monster niet plaats vinden binnen een vastgestelde conserveringstermijn. Voorbeelden zijn het uitsplitsen van mengmonsters en het gefaseerd analyseren van monsters bij nader onderzoek. Overschrijding van de conserveringstermijn leidt tot een opmerking in de bijlagen bij een analysecertificaat. De maximale conserveringstermijn is stofafhankelijk. Voor enkele vluchtige verbindingen (aromaten, naftaleen) geldt een termijn van 4 dagen. Voor droge stof en minerale olie bedraagt de termijn 7 dagen. Overige stoffen hebben een langere conserveringstermijn (PAK 14 dagen, organische stof 28 dagen, zware metalen 6 maanden). Conserveringstermijnen zijn opgesteld in SIKB-protocol 3001 (versie 3, september 2009). De conserveringstermijn is vastgesteld op de periode waarbinnen de standaardafwijking van het meetresultaat niet meer dan 2,5 of 5 % bedraagt (afhankelijk van het monstertype).

Analyse op droge stof vindt bij elke grondanalyse plaats. Overschrijding van een conserveringstermijn vindt derhalve veelal plaats op basis van deze parameter (termijn 7 dagen). Omegam Laboratoria heeft eigen onderzoek verricht naar de conserveringstermijn van droge stof (rapportage juni 2007, verricht conform NEN-ISO 11465 en gevalideerd op basis van SIKB project 55). Uit het rapport blijkt dat de gehalten droge stof bij een conserveringstermijn van tenminste 42 dagen niet afnemen.

Overschrijding van een conserveringstermijn bedraagt over het algemeen niet meer dan enkele dagen. In die tijd worden de monsters altijd koel en donker bewaard. Gezien de geringe standaardafwijking van 2,5 of 5 % waarop een conserveringstermijn is gedefinieerd, wordt gesteld dat een meetresultaat bij een geringe overschrijding van de conserveringstermijn, ook slechts in geringe mate kan afwijken van het daadwerkelijke gehalte op het moment van monsternamen.