


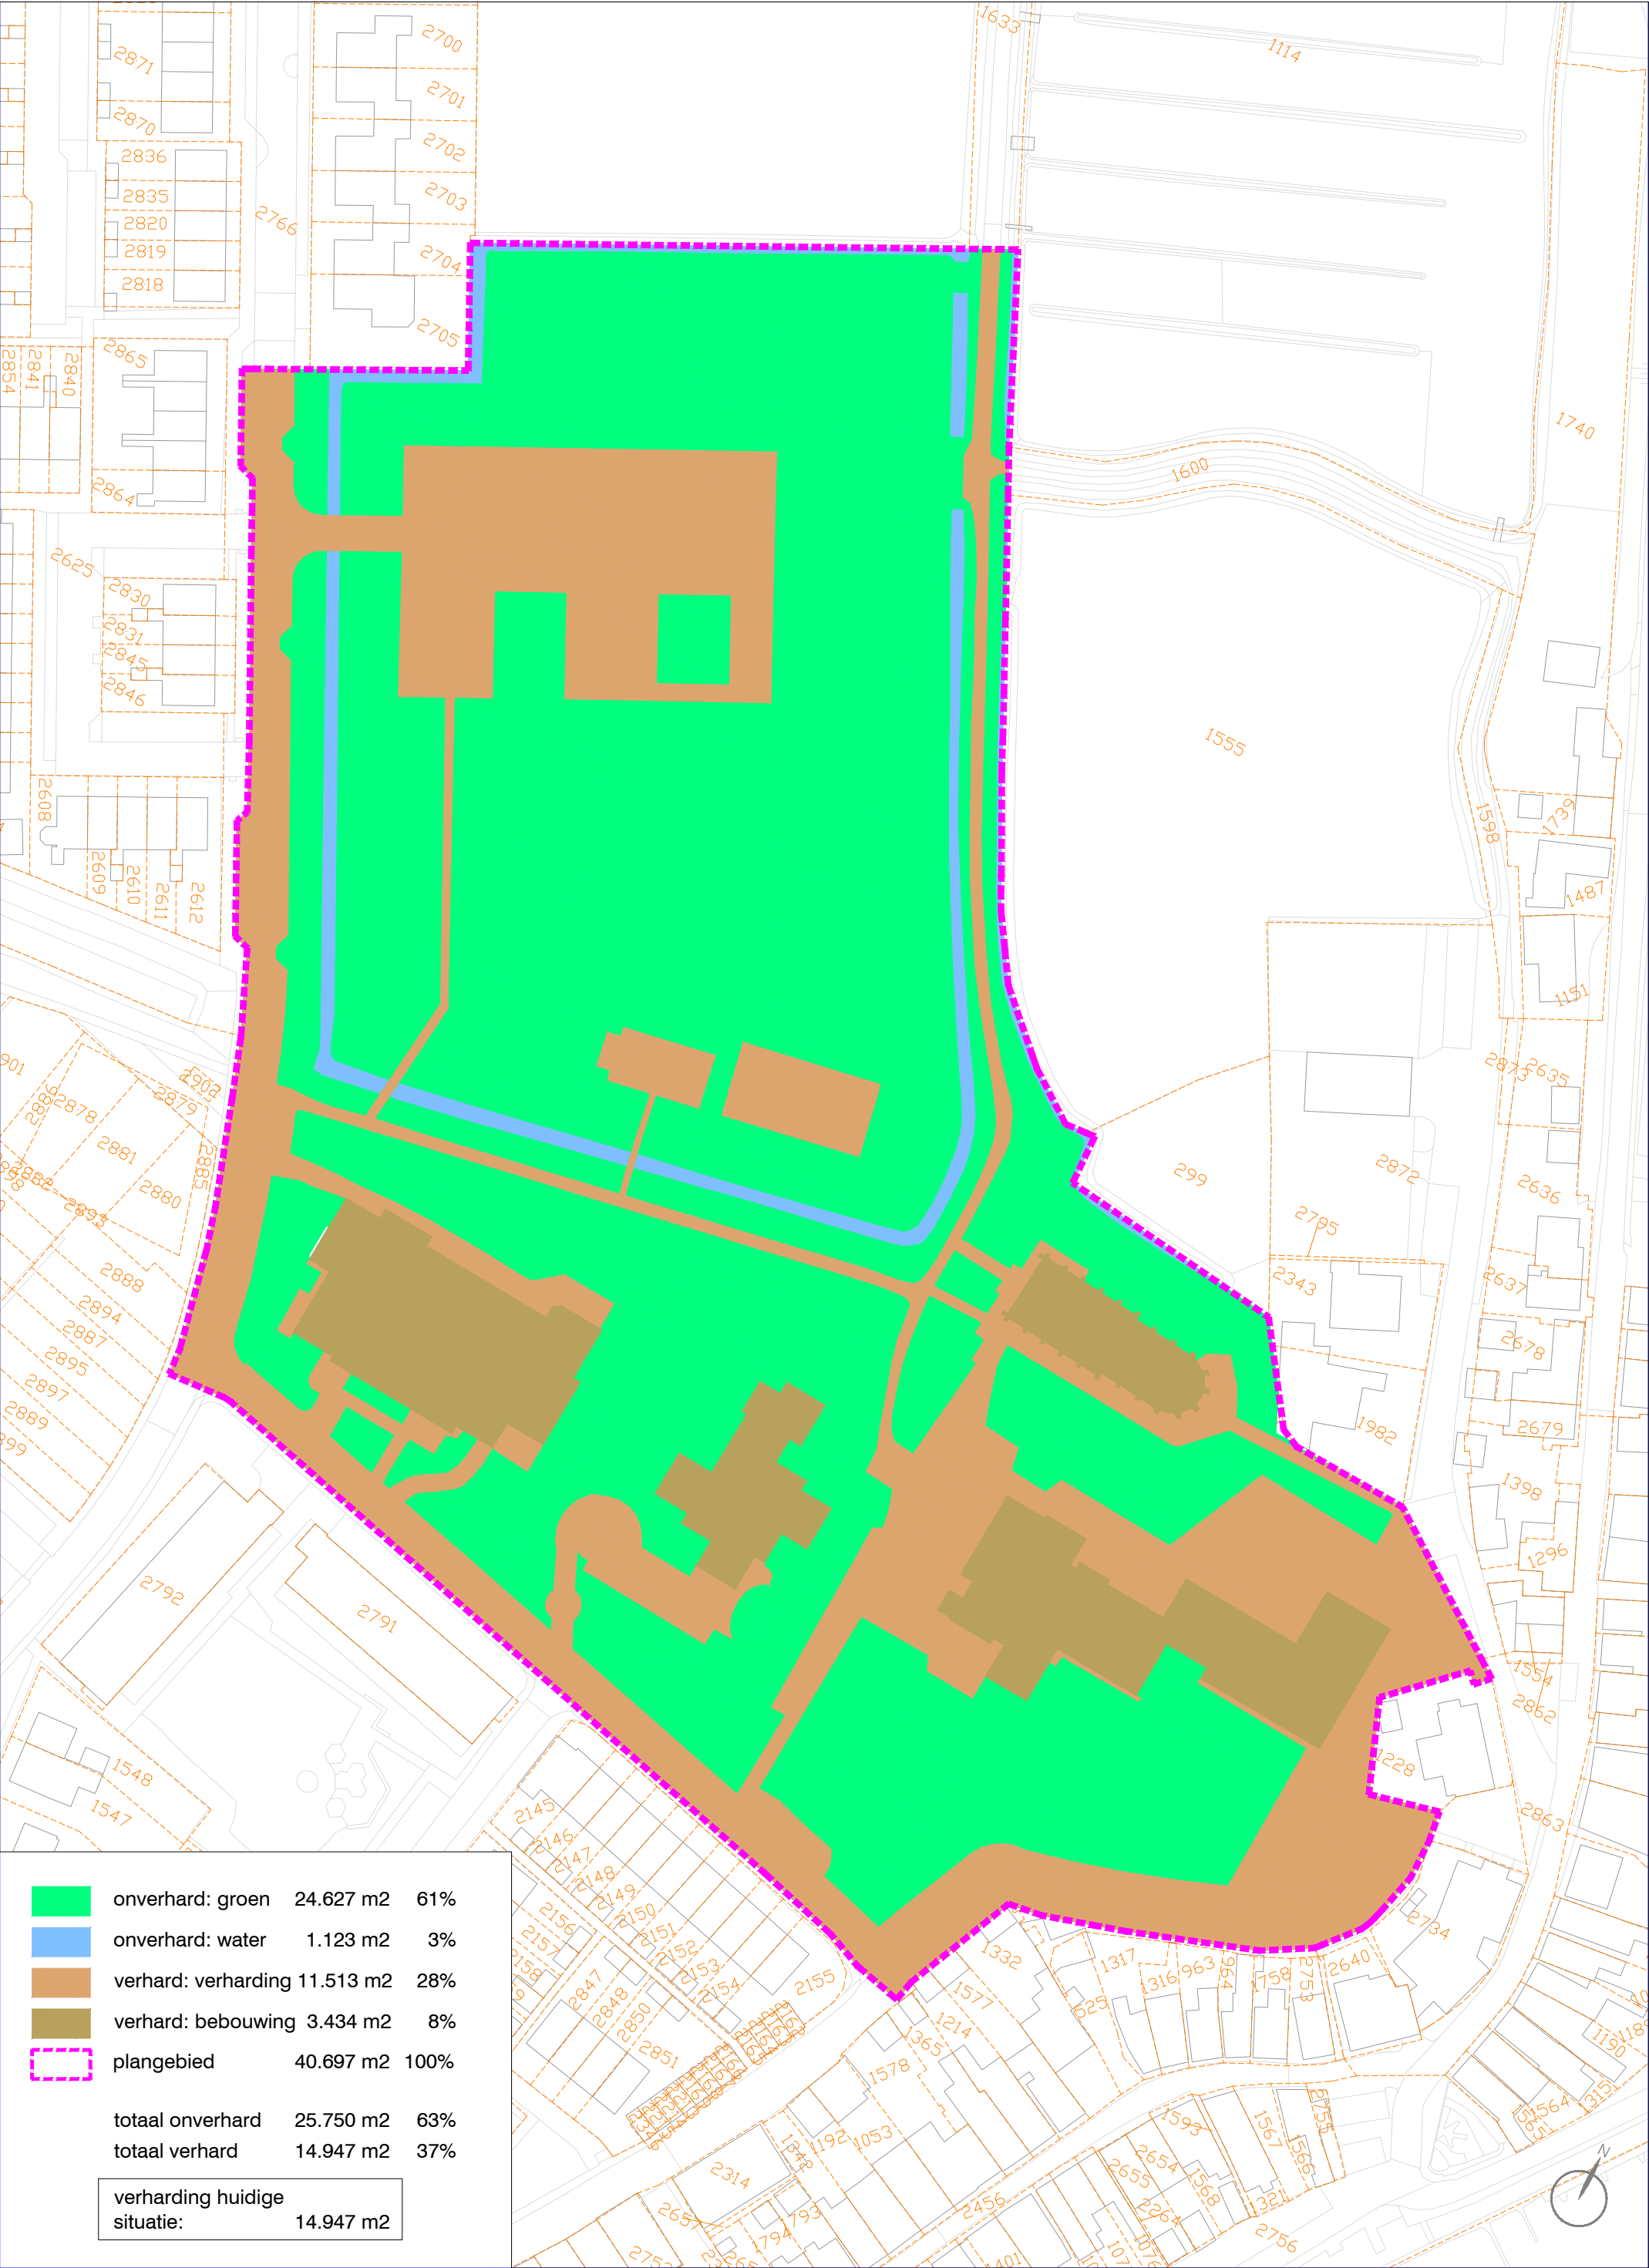



Ruimtegebruik nieuwe situatie			
	categorie	opp (m²)	perc.
	onverhard groen	7.911	19%
	onverhard water	2.026	5%
	Tuinen 50% verhard	3.357	8%
	Tuinen 50% onverhard	3.357	8%
	Verhard: Verharding	16.535	41%
	Verhard: Bebouwing	7.511	18%
	Plangrens/totaal	40.696	100%
	Totaal onverhard	13.294	33%
	Totaal verhard	27.403	67%
Berekening Watercompensatie			
Water		opp (m²)	
	Water nieuwe situatie	2.026	
	Water huidige situatie	1.123	-
	Extra water in nieuwe situatie	903	
Verharding		opp (m²)	
	verharding nieuwe situatie	27.403	
	verharding huidige situatie	14.947	-
	toegenomen opp. Verharding	12.456	
	10% compensatie van toegenomen verharding	1.246	
Te compenseren water		opp (m²)	
	Compensatie verharding	1.246	
	Extra water in nieuwe situatie	903	-
	Nog te compenseren water	343	