



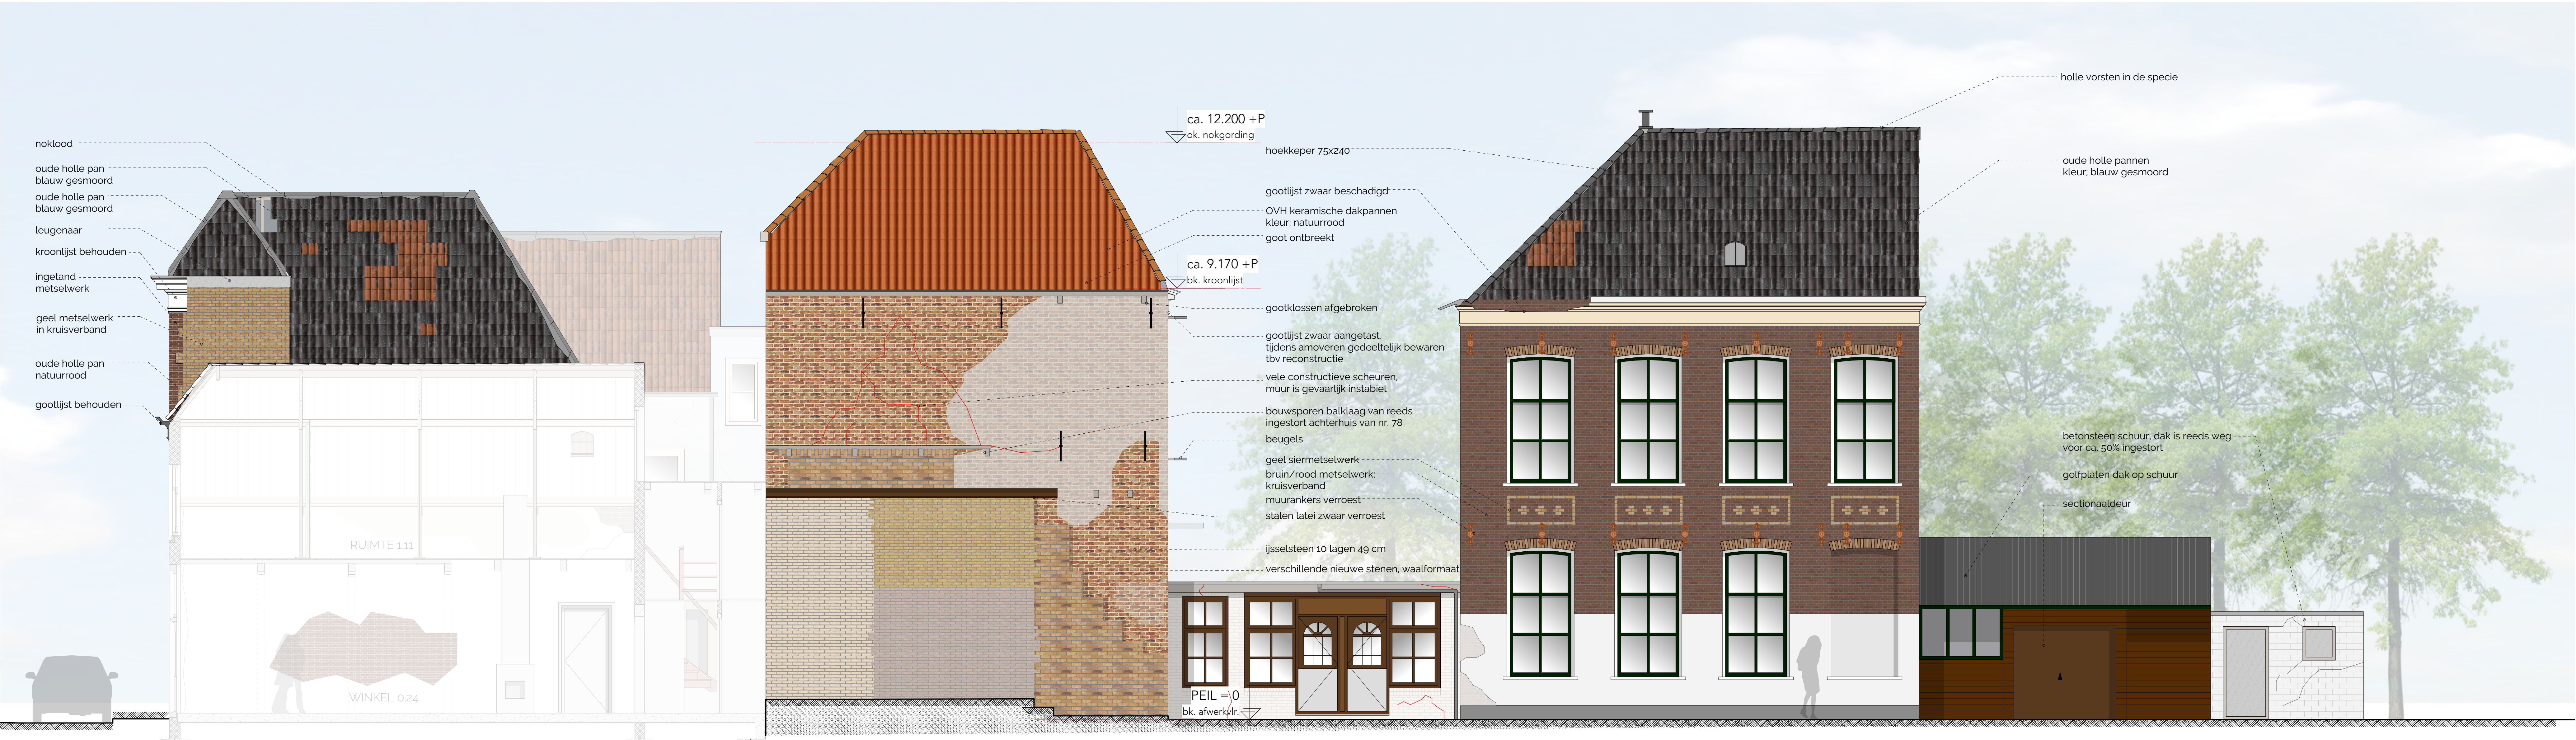

Doorsnede H-H - rechter zijgevels  
schaal 1:50

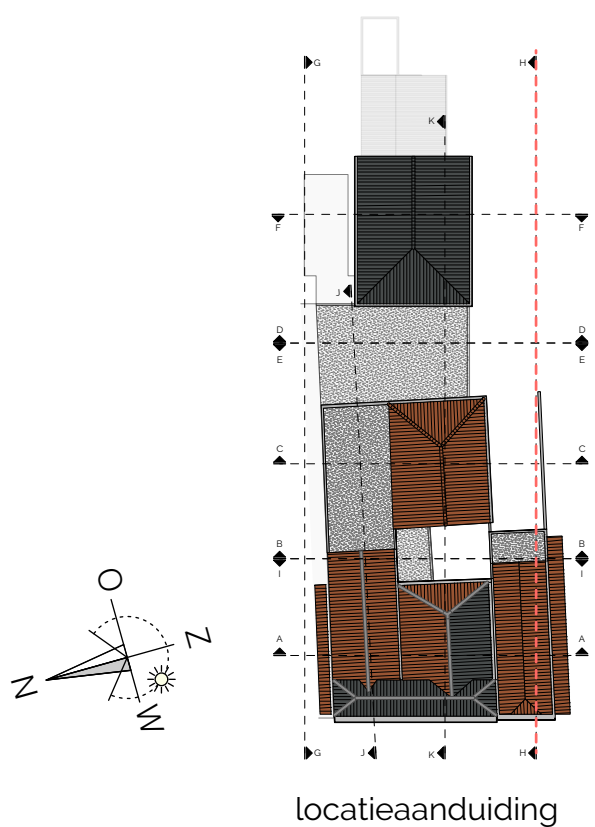

- Renvooi
- bestaande metselwerk muren
  - bakstenen afm. onbekend
  - betonvloer
  - houten vloerdelen
  - constructieve scheuren

## DOCUMENTATIE

| Wijz. | Omschrijving                | Datum      | Getekend |
|-------|-----------------------------|------------|----------|
| A     | Hoofdmastvoering toegevoegd | 01-07-2020 | EO       |
|       |                             |            |          |
|       |                             |            |          |
|       |                             |            |          |

|             |                                            |  |
|-------------|--------------------------------------------|--|
| Opdracht    | : Dhr. C. Mazuir                           |  |
| Project     | : Voorstraat 78-80<br>te Briele<br>De Roef |  |
| Fase        | : Documentatie bestaande situatie          |  |
| Onderwerp   | : DOORSNEDEN H-H<br>RECHTER ZIJGEVEL       |  |
| Project nr. | : 168870                                   |  |
| Datum       | : 08-05-2022                               |  |
| Schaal      | : 1:50                                     |  |
| Getekend    | : EO                                       |  |
| Formaat     | : A0                                       |  |



Zigurat  
Korte Willemsweg 1  
3218 AZ Heerhugowaard  
0181-66 34 06  
info@zigurat.nl  
www.zigurat.nl

Tekening

DT-14