



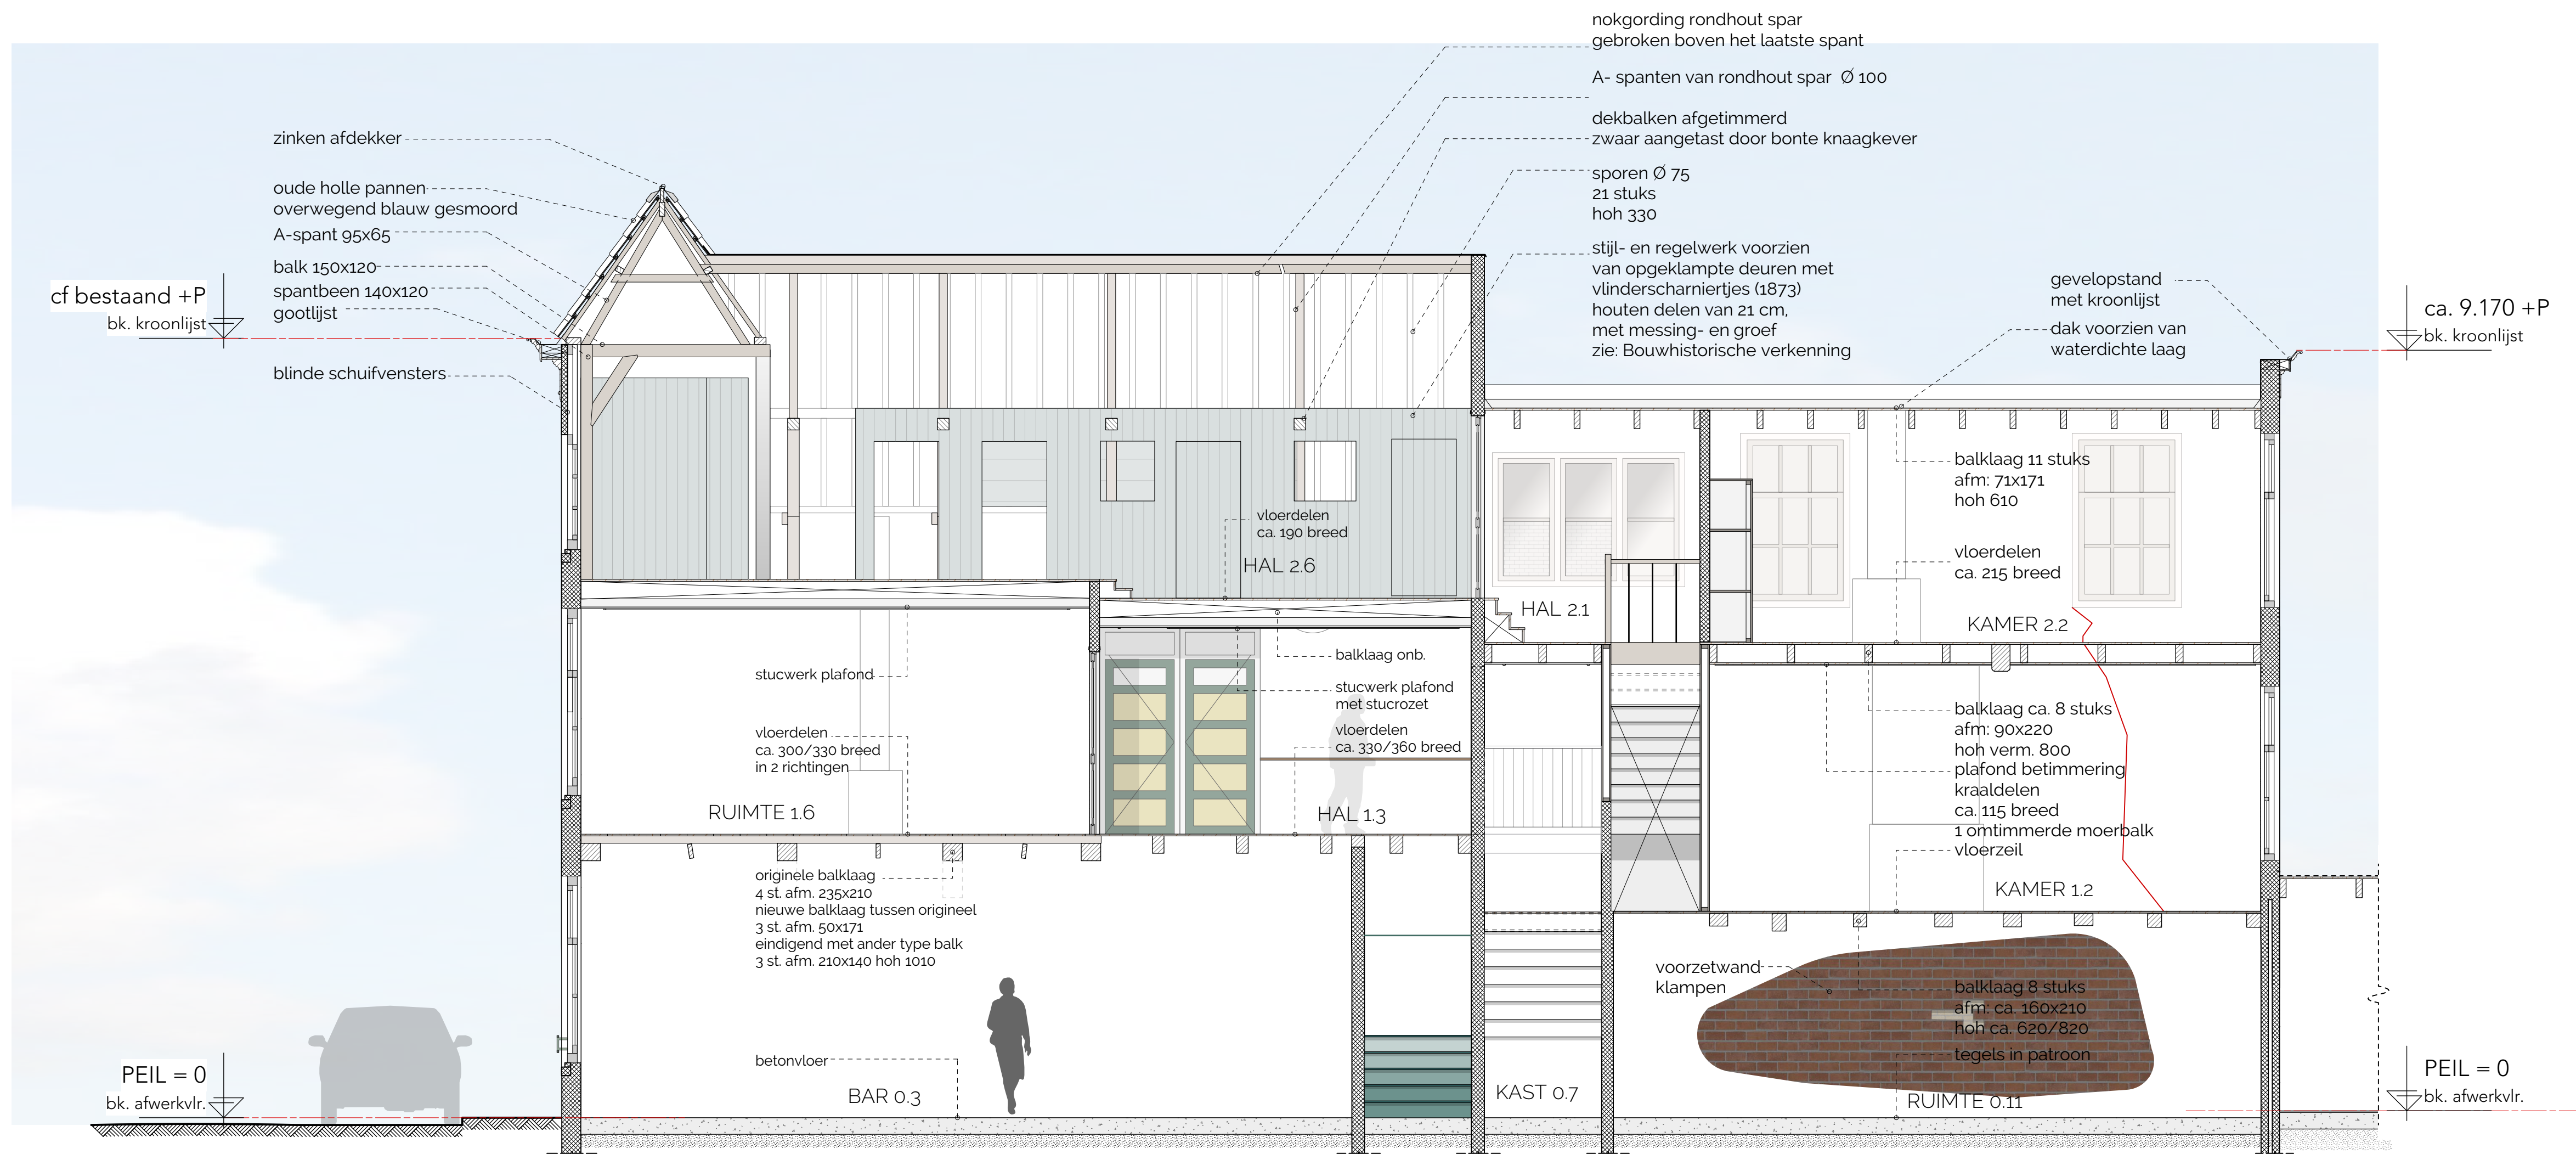

schaal 1:50

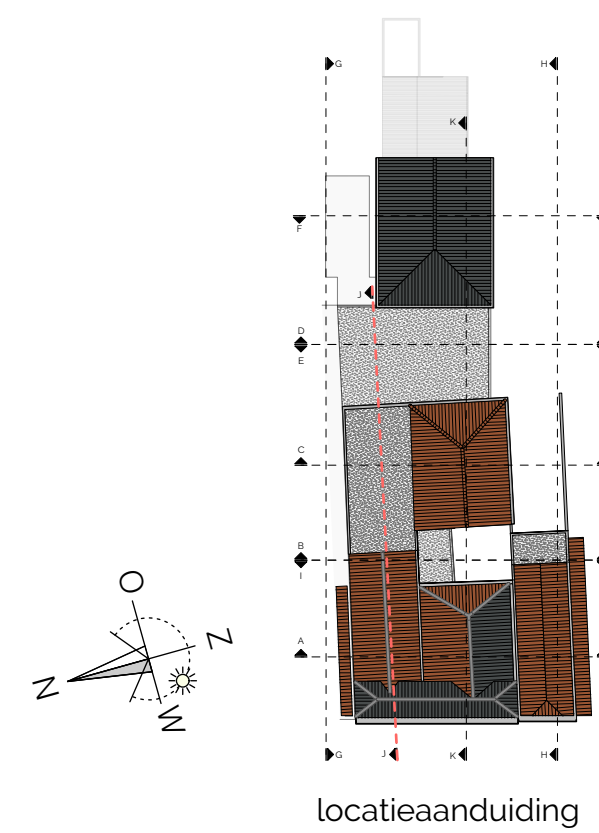

- Renvooi
-  bestaande metselwerk muren
 -  bakstenen afm. onbekend
 -  betonvloer
 -  houten vloerdelen
 -  constructieve scheuren

D O C U M E N T A T I E

Wijz.	Omschrijving	Datum	Geleidend
A	Peilmaten toegevoegd	01-07-2020	EO

Opdracht : Dhr. C. Mazuir

Project : Voorstraat 78-80
te Brielle
'De Roef'

Fase : Documentatie bestaande situatie

Onderwerp : DOORSNEDE J-J

Project nr. : Datum : 08-01-2017

168870

Getekend : EO

Formaat : A1



Ziggurat
Korte Welleweg 1
218 AZ Heenvliet

0181-66 94 66
info@ziggurat.nl
www.ziggurat.nl

Tekening