




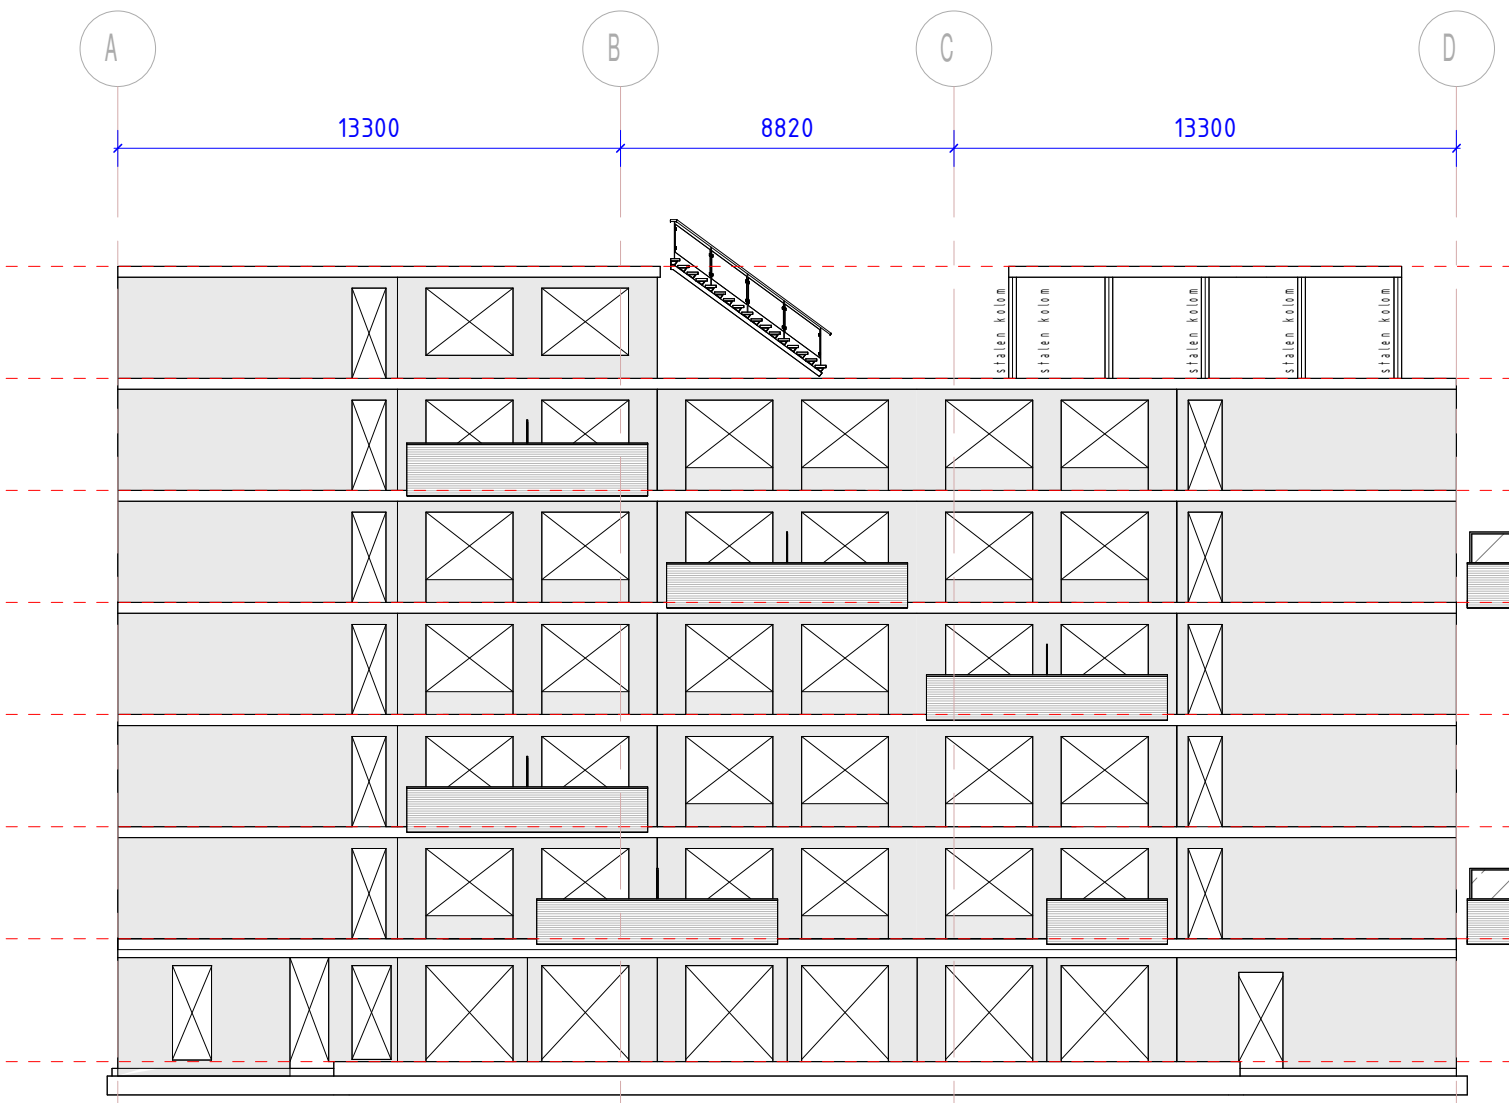


Oostgev

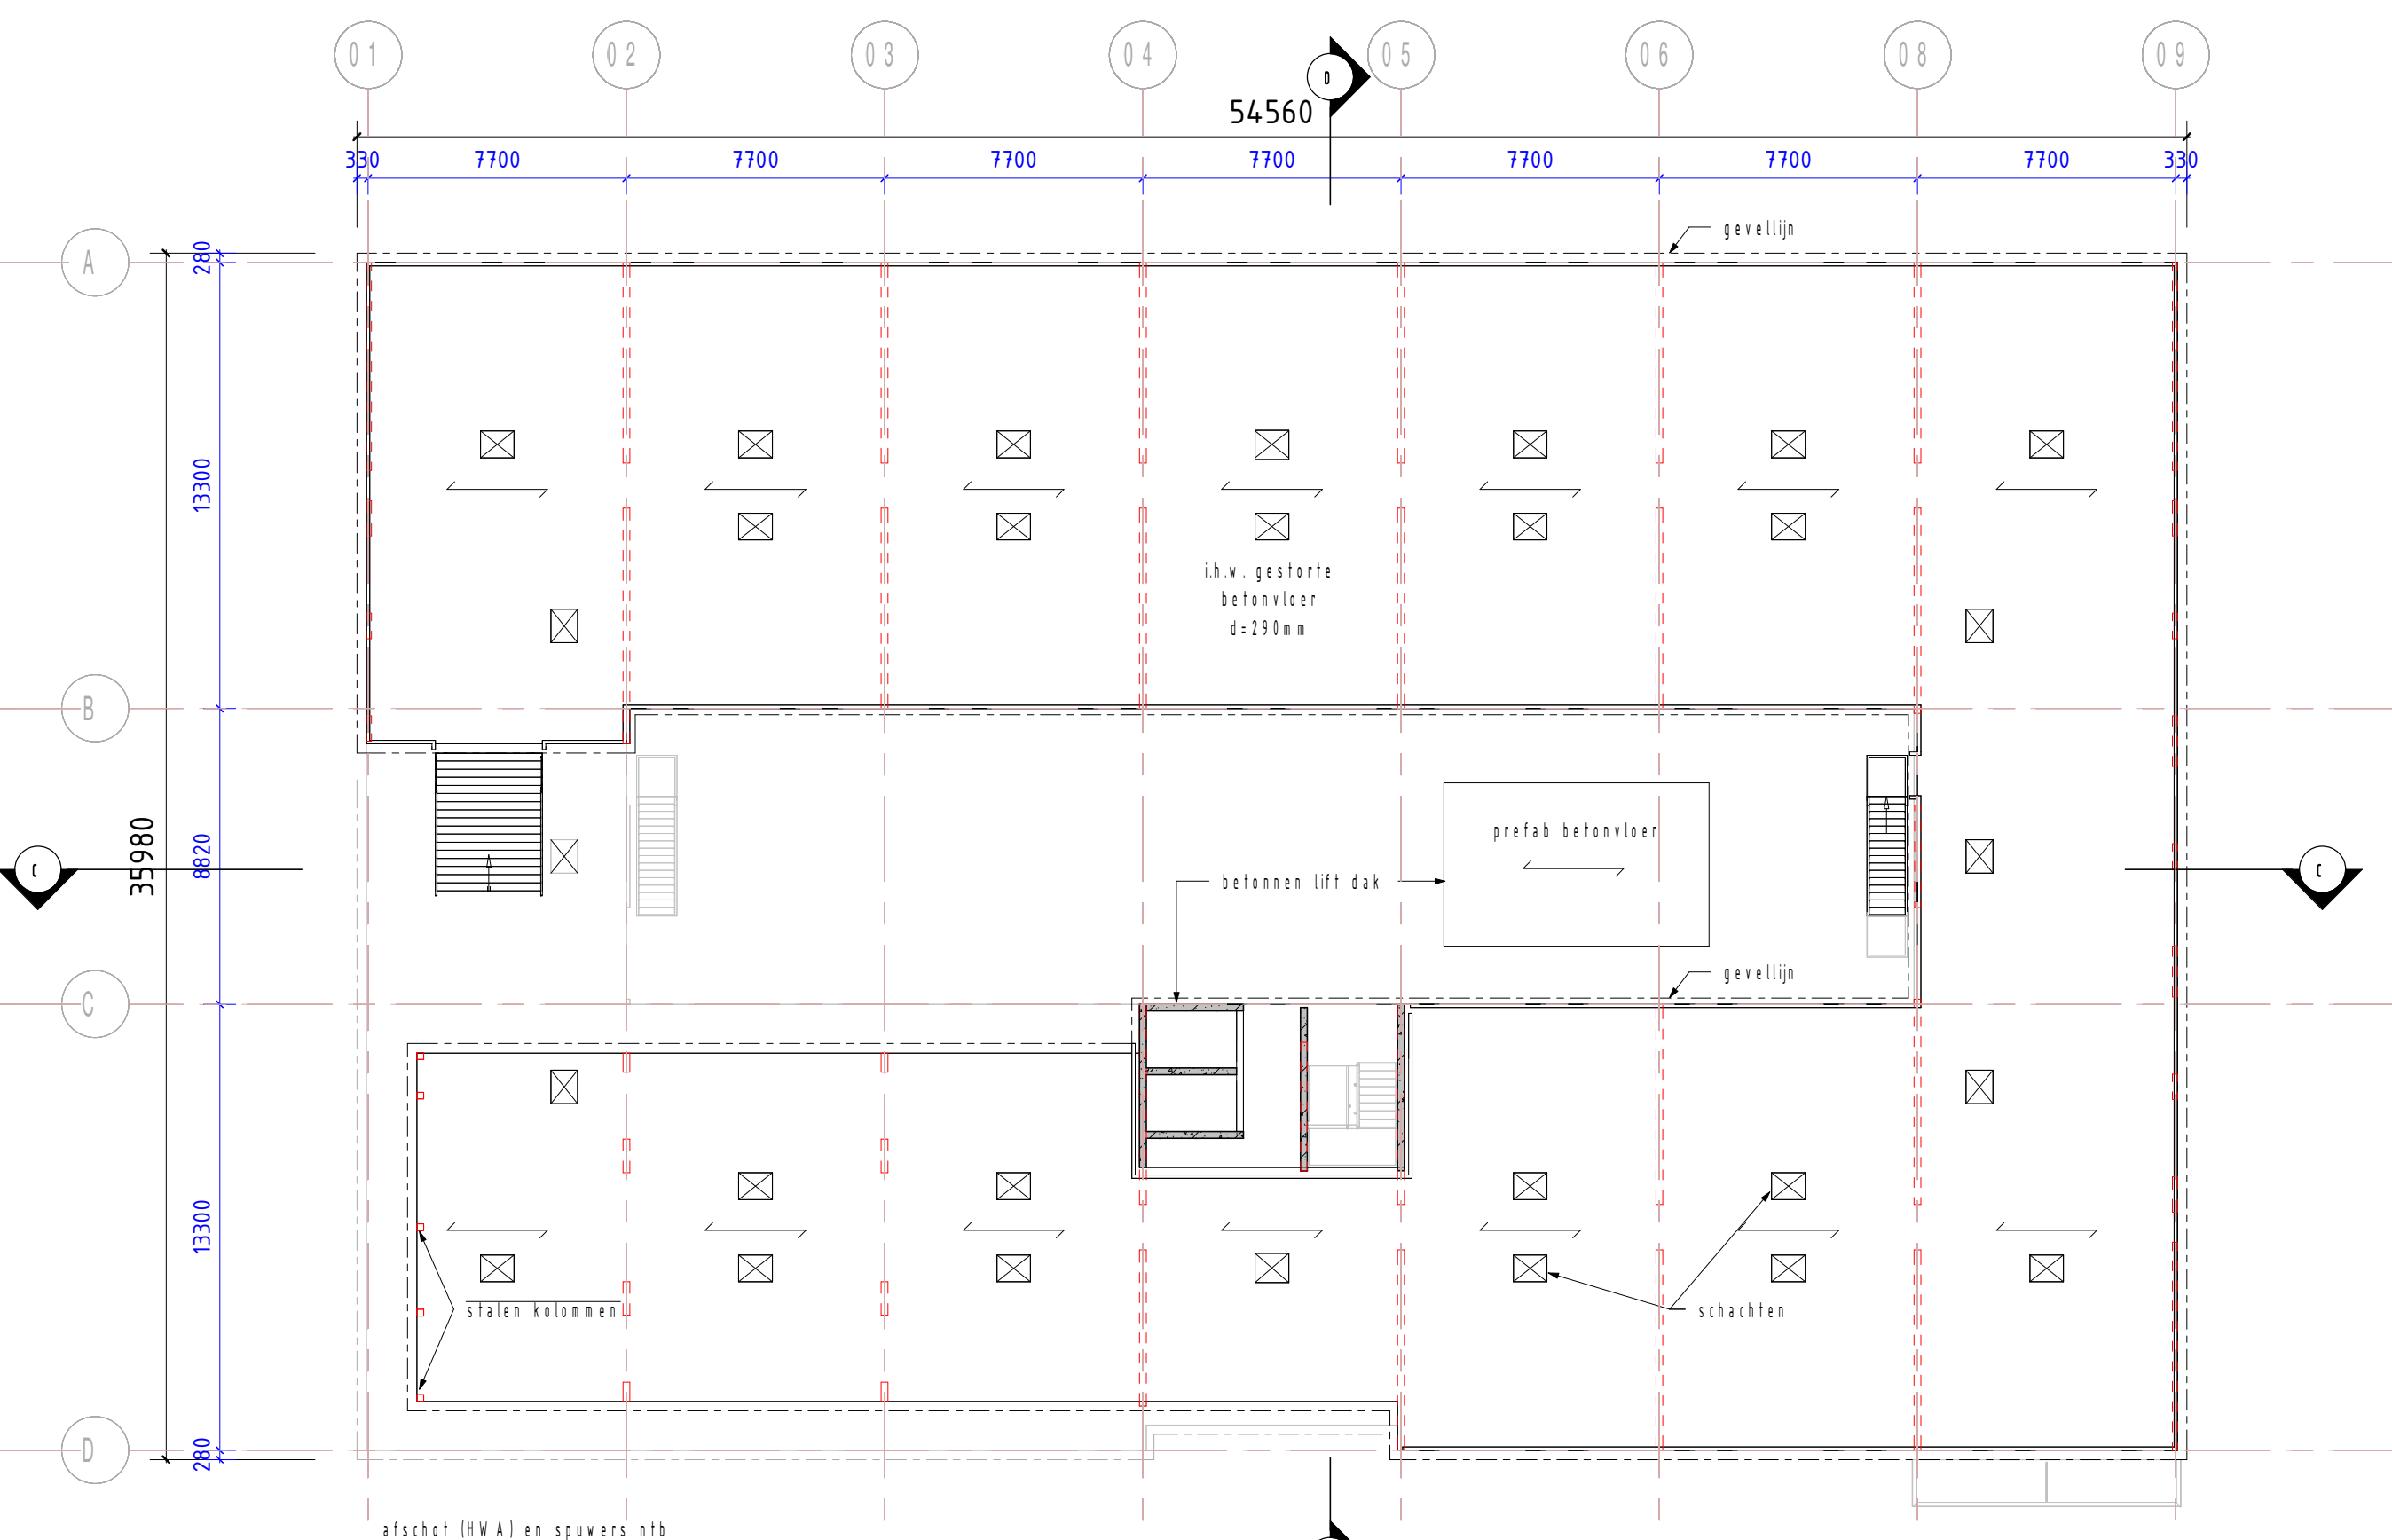


D a k

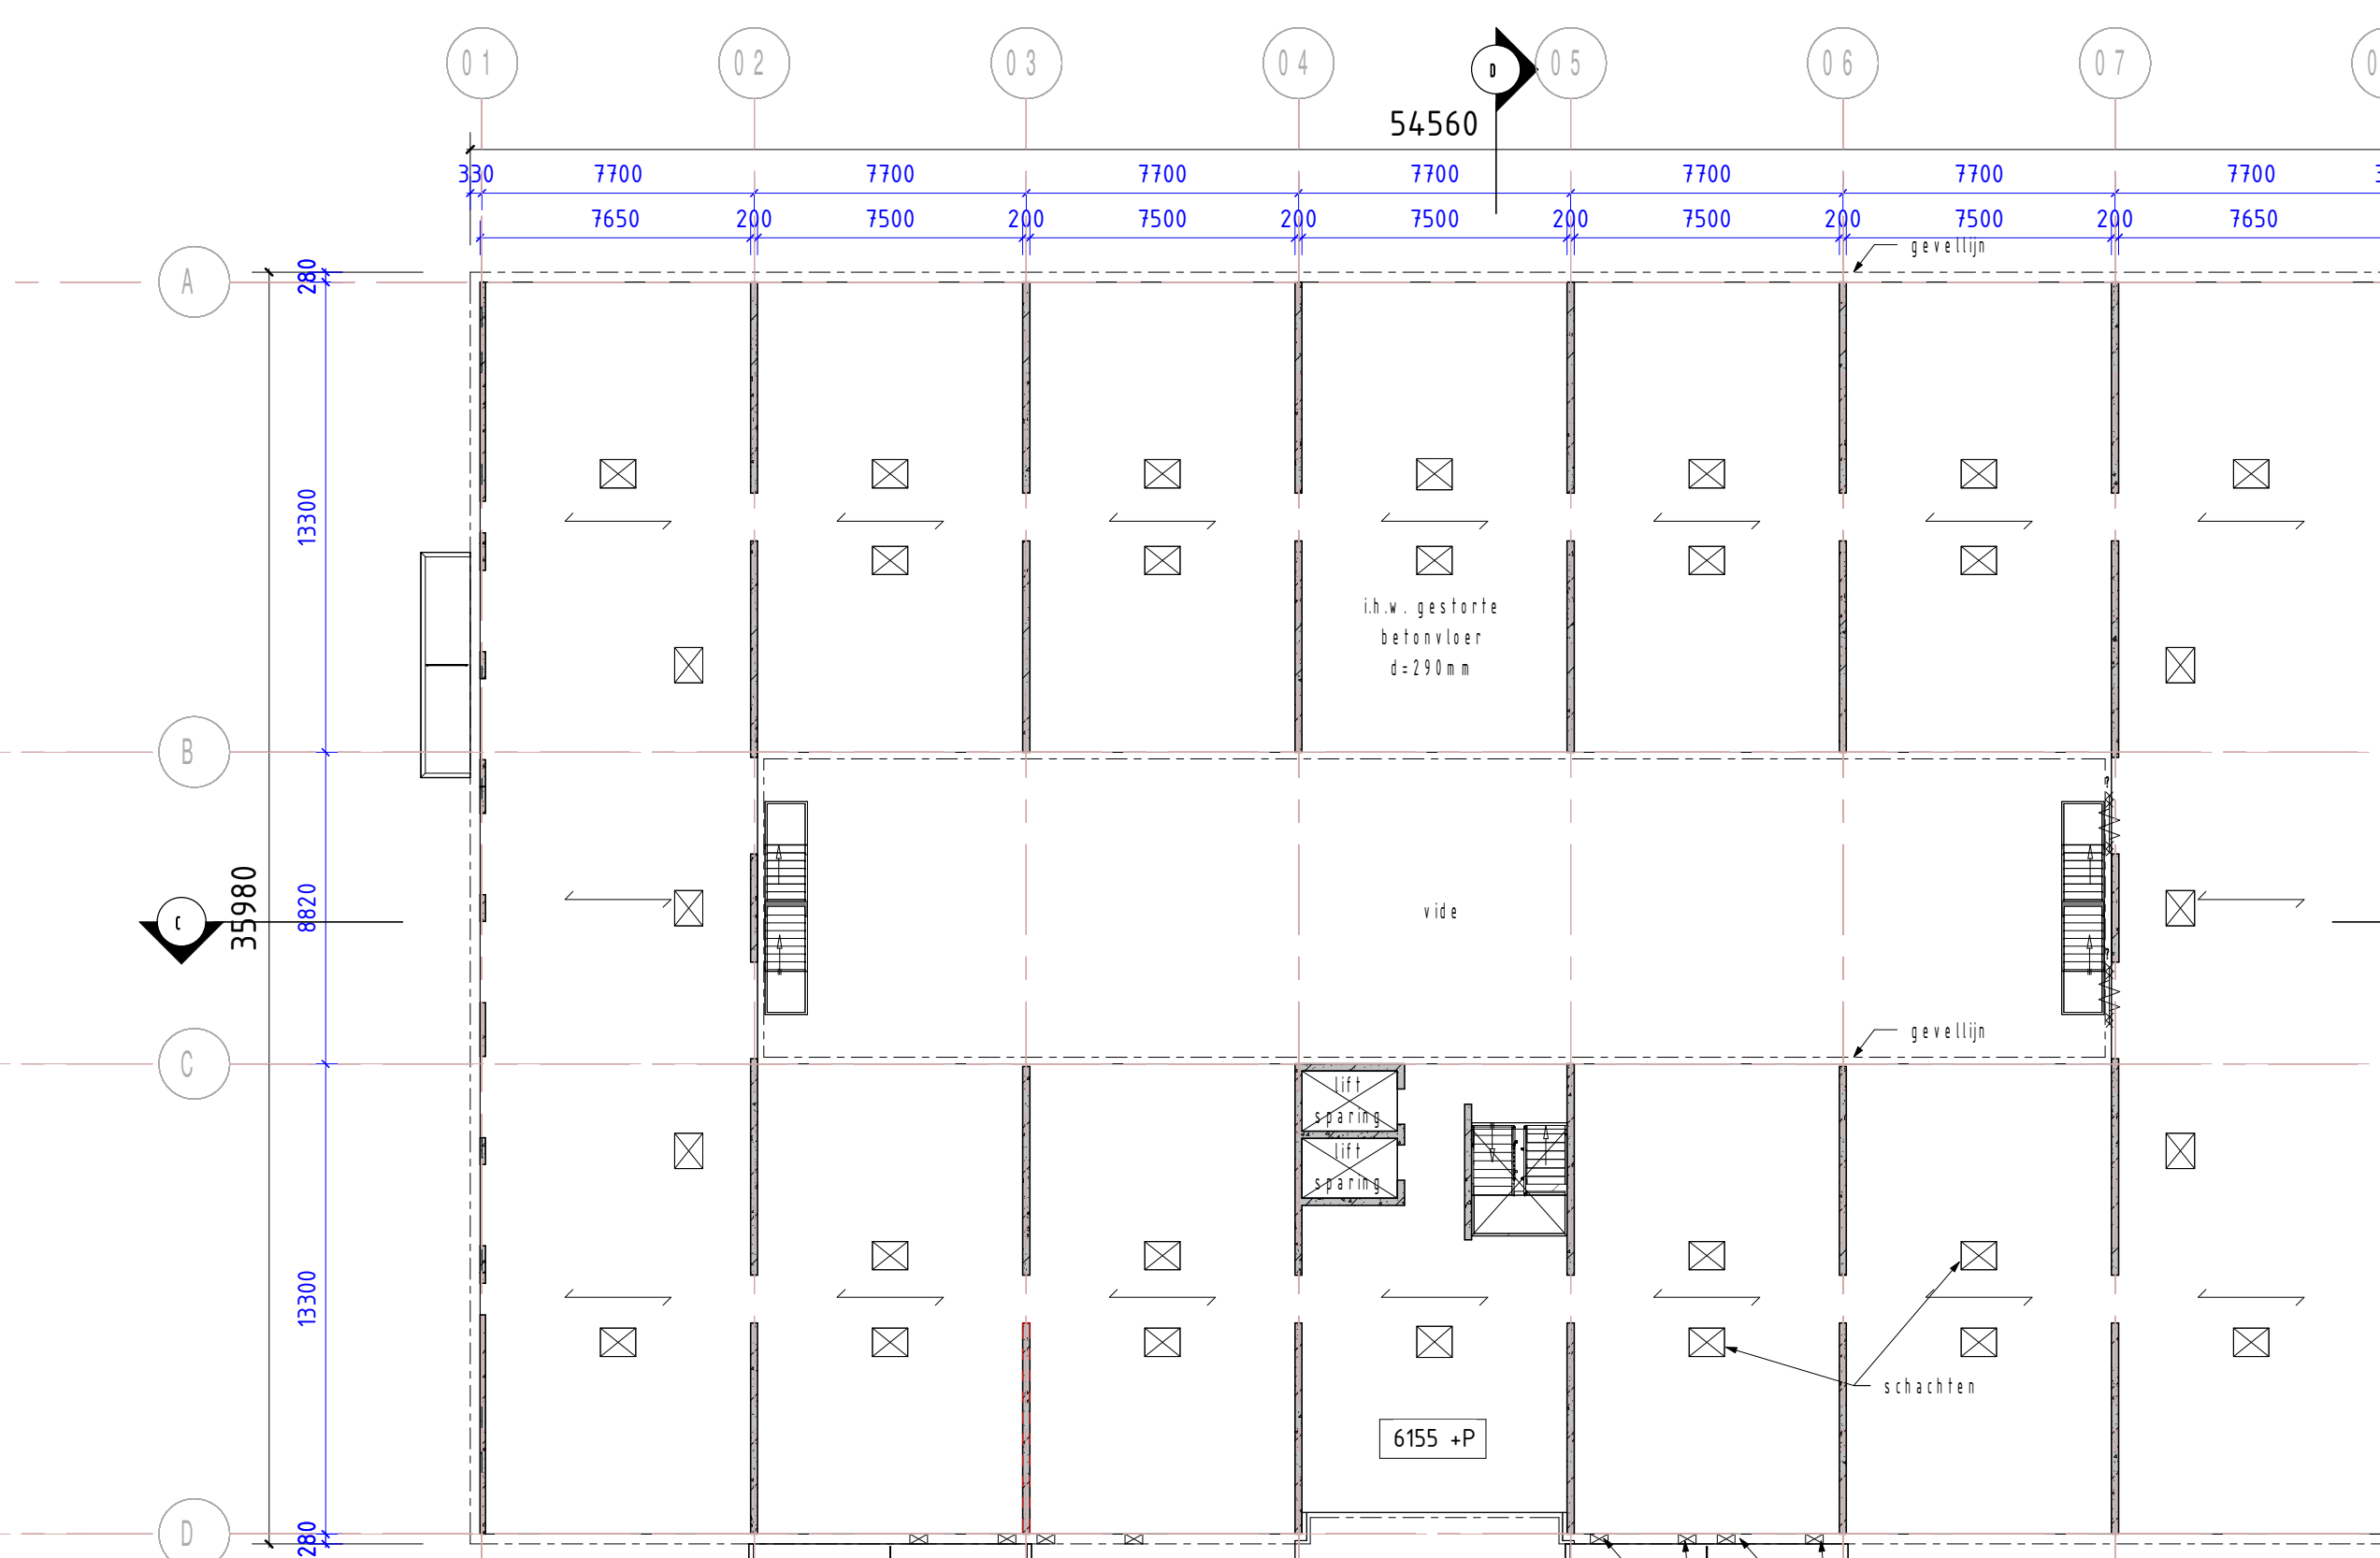

2e t/m 5e verdieping (voor balkon posities zie gevels)

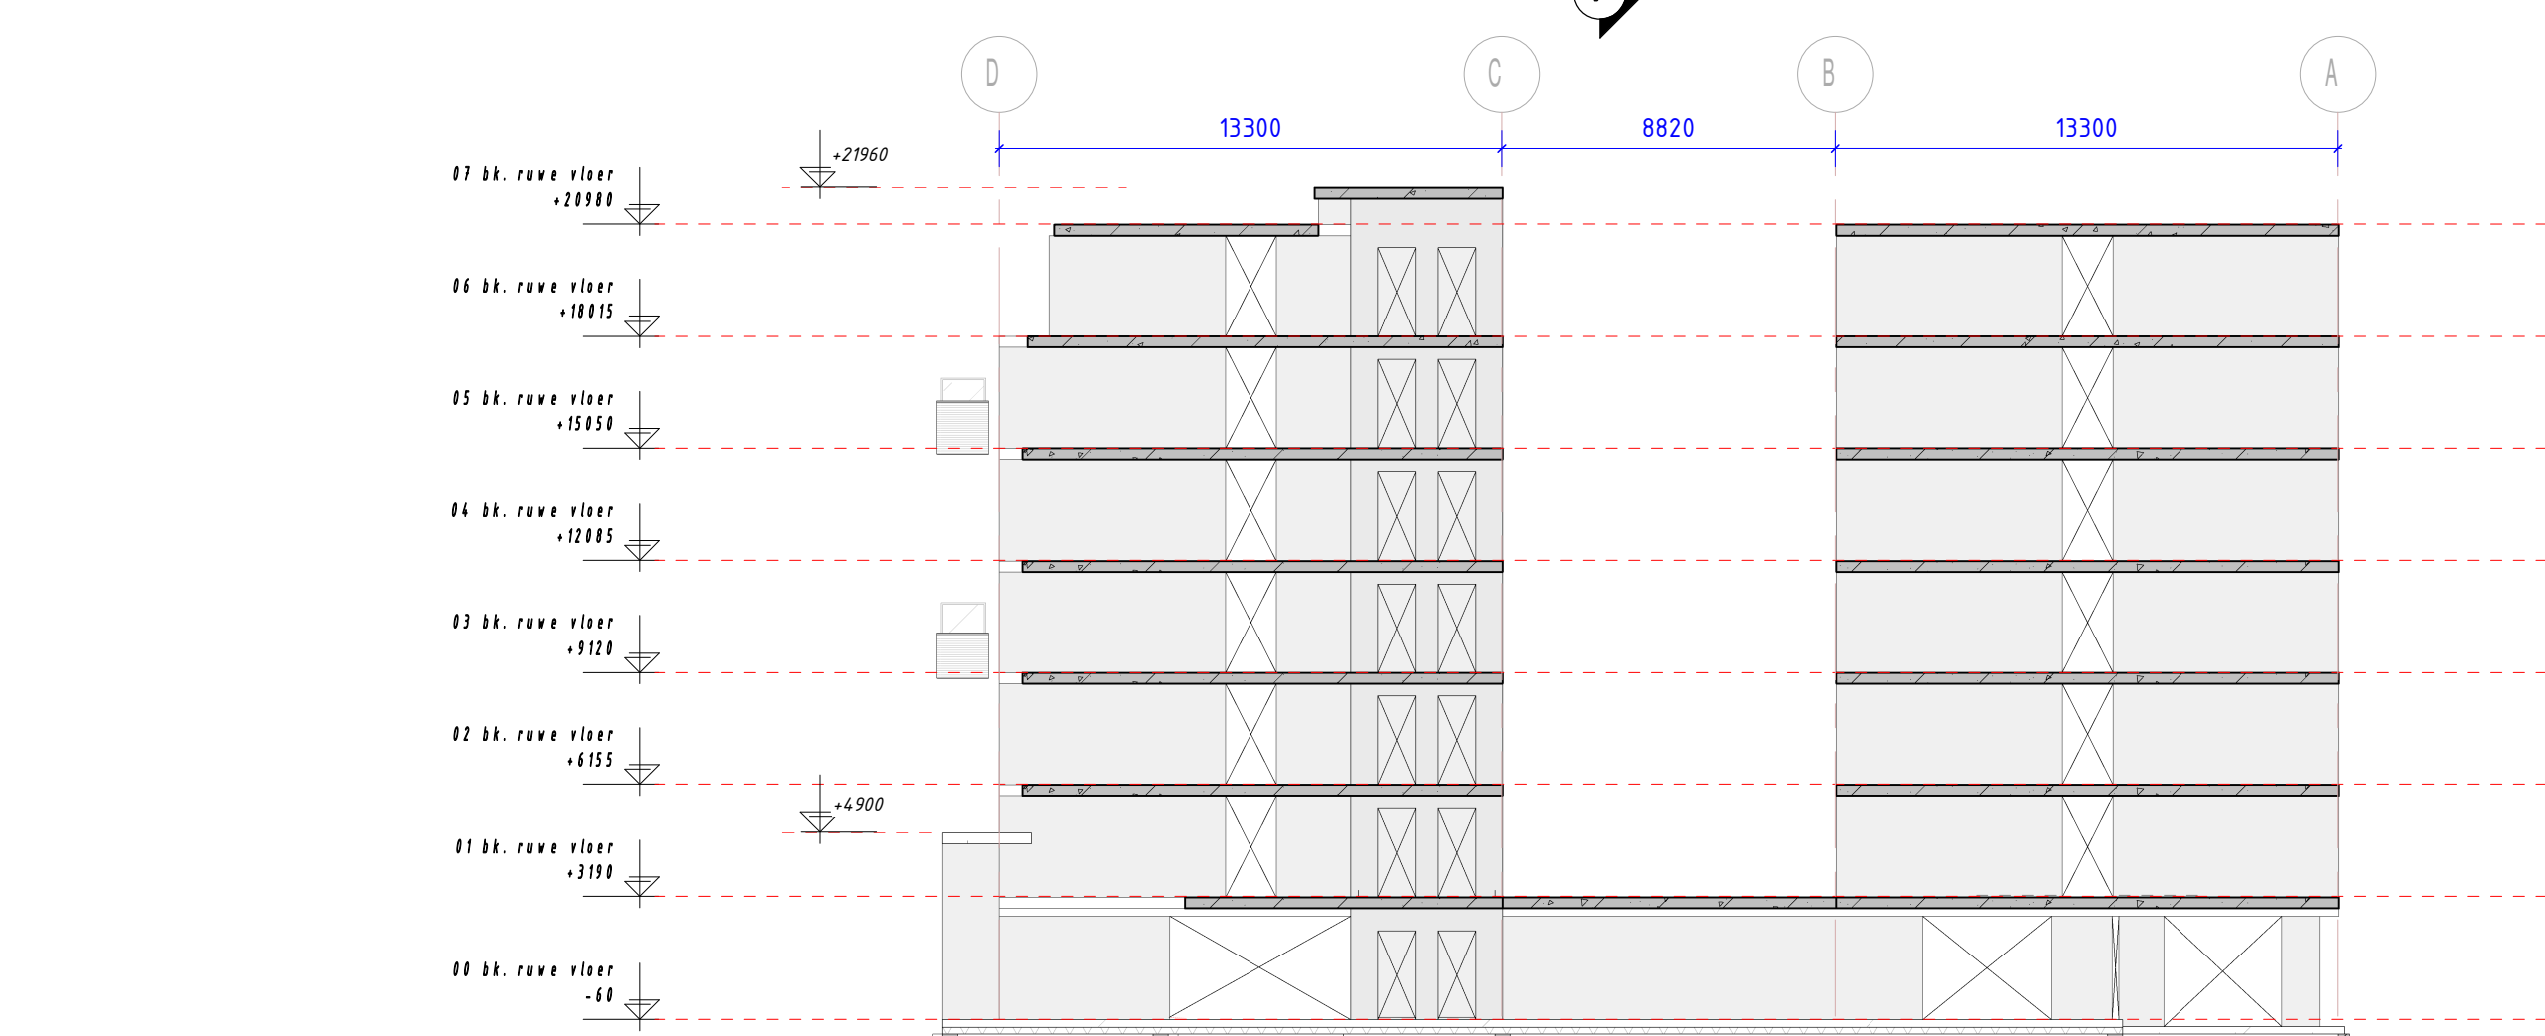

Doorsnede A A

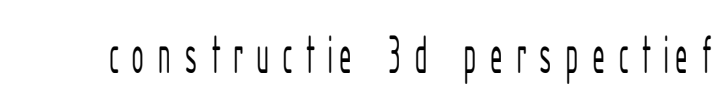

offzeit: 19-5-2022 12:57:09 05V-01A