

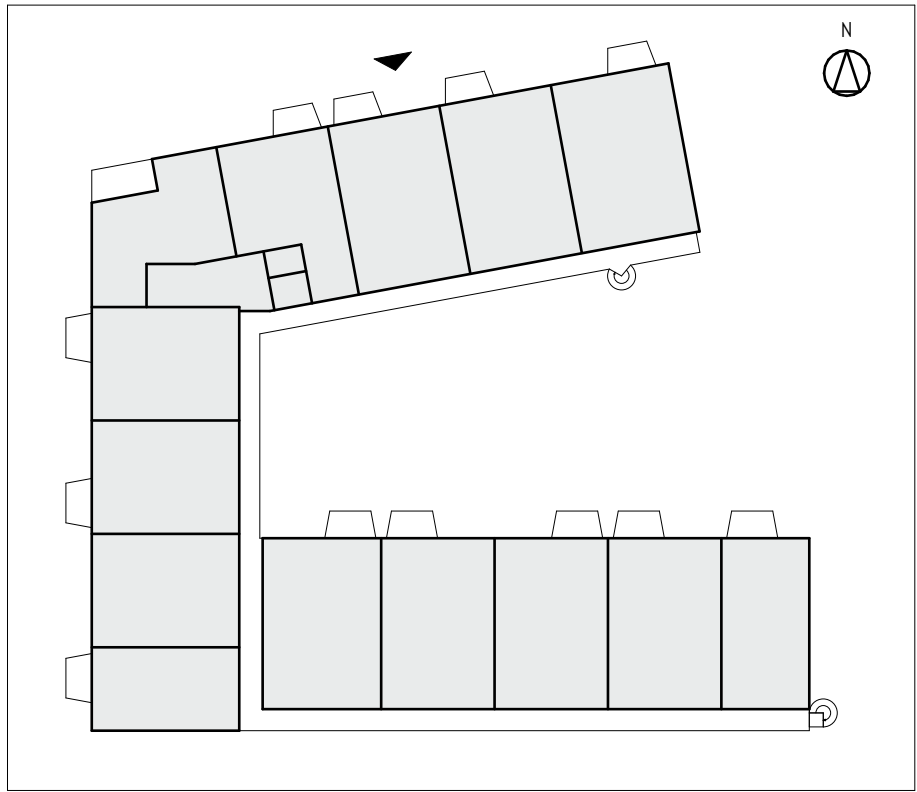


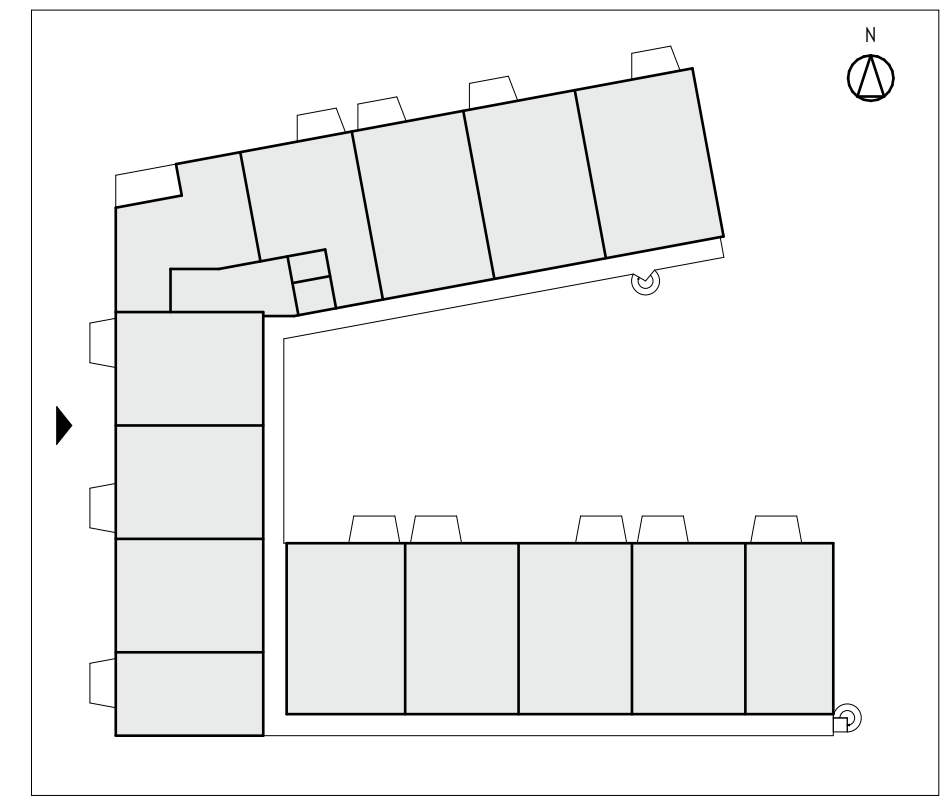

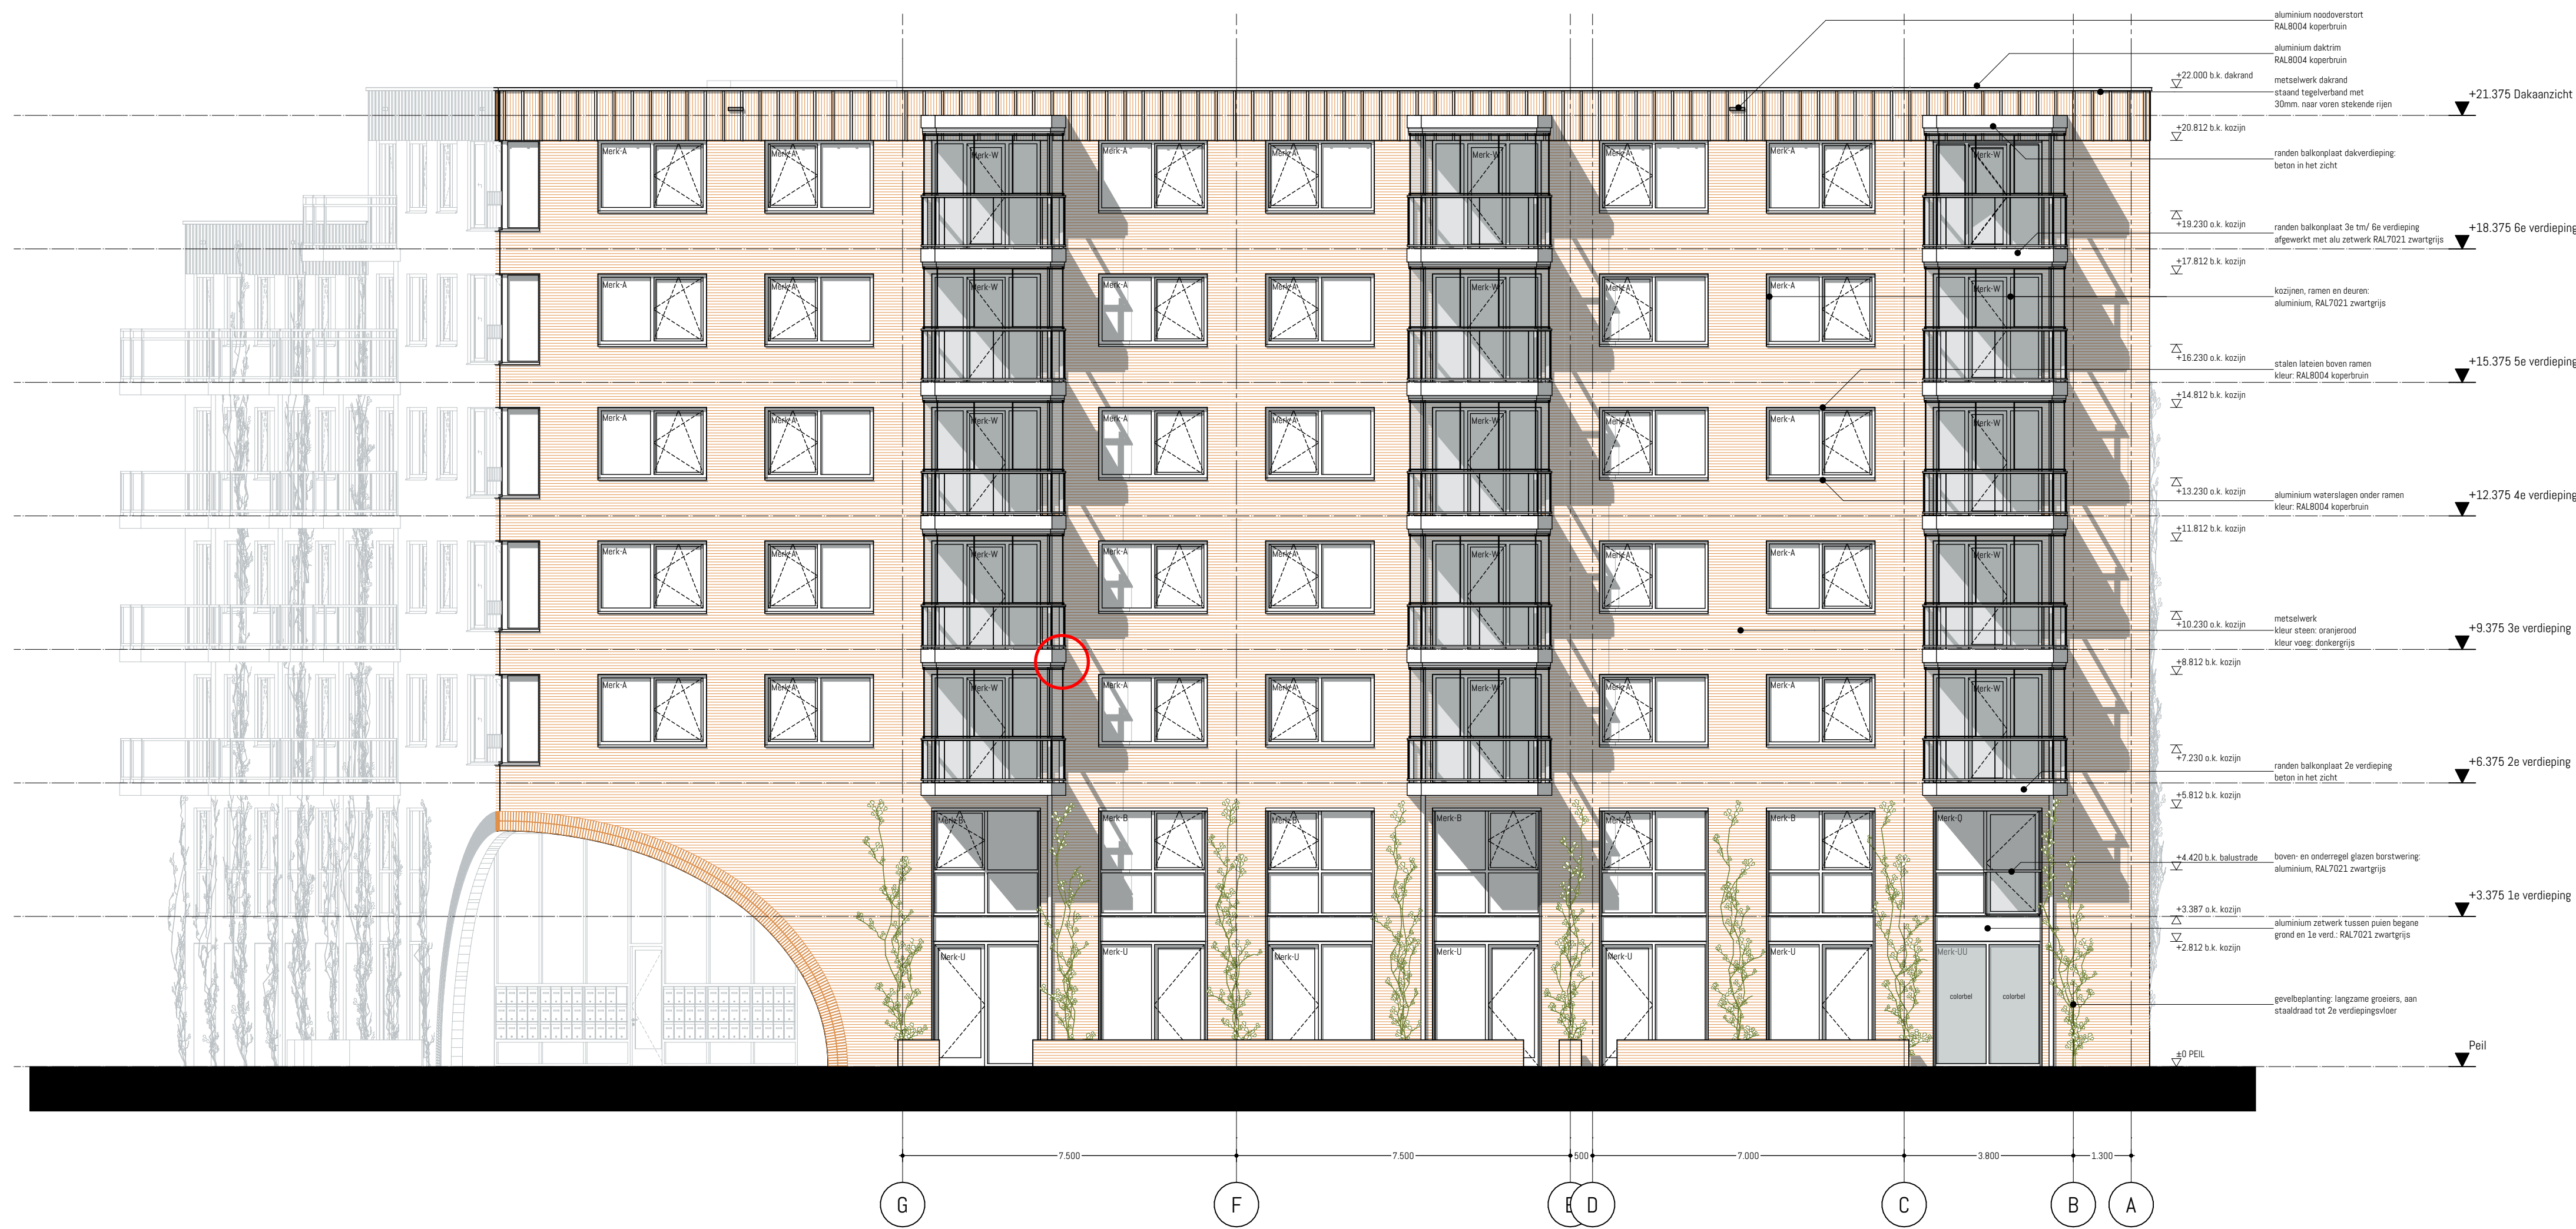

Aanzicht West


Project Fascinatio 1k1
Opdrachtgever Bouwbedrijf De Waal B.V.

**TOKO
FUZE**

fase	status	formaat	schaal	getekend
OV	100%	A1	1:100,	JB

datum 29-9-2023 tekening 2006-OV-201

Delftsestraat 19c, Rotterdam | tel: 010 3070473 | info@tokofuze.nl | tokofuze.nl

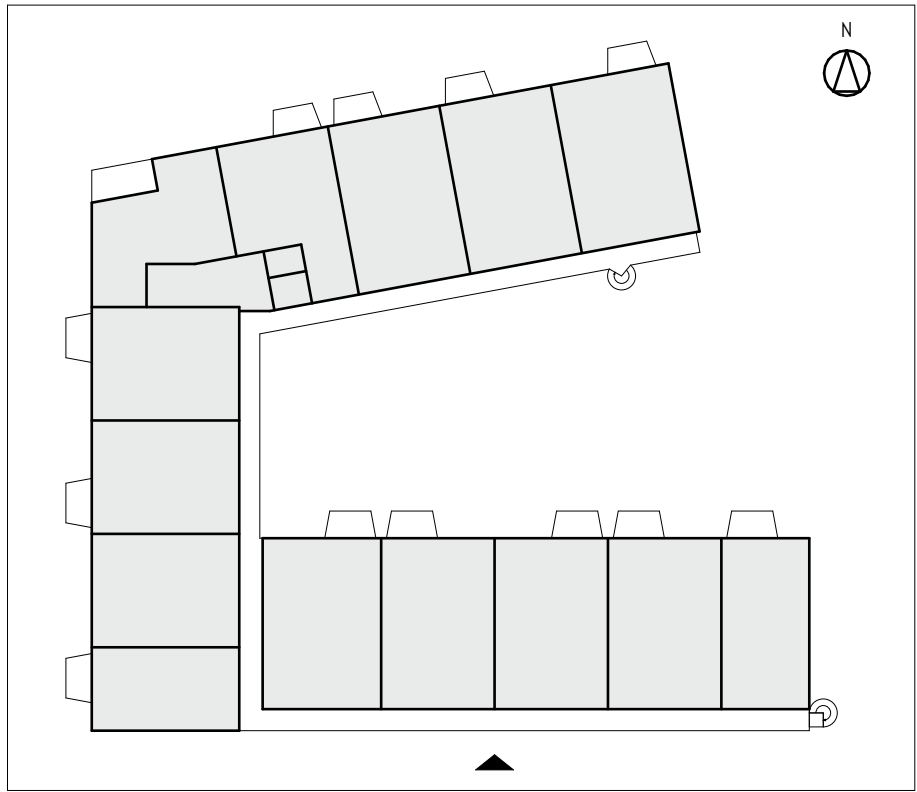

Aanzicht Zuid



Project Fascinatio 1k1
Opdrachtgever Bouwbedrijf De Waal B.V.

fase	status	formaat	schaal	getekend
OV	100%	A1	1:100,	JB

datum 29-9-2023
tekening 2006-OV-202

Delftsestraat 19c, Rotterdam | tel: 010 3070473 | info@tokofuze.nl | tokofuze.nl



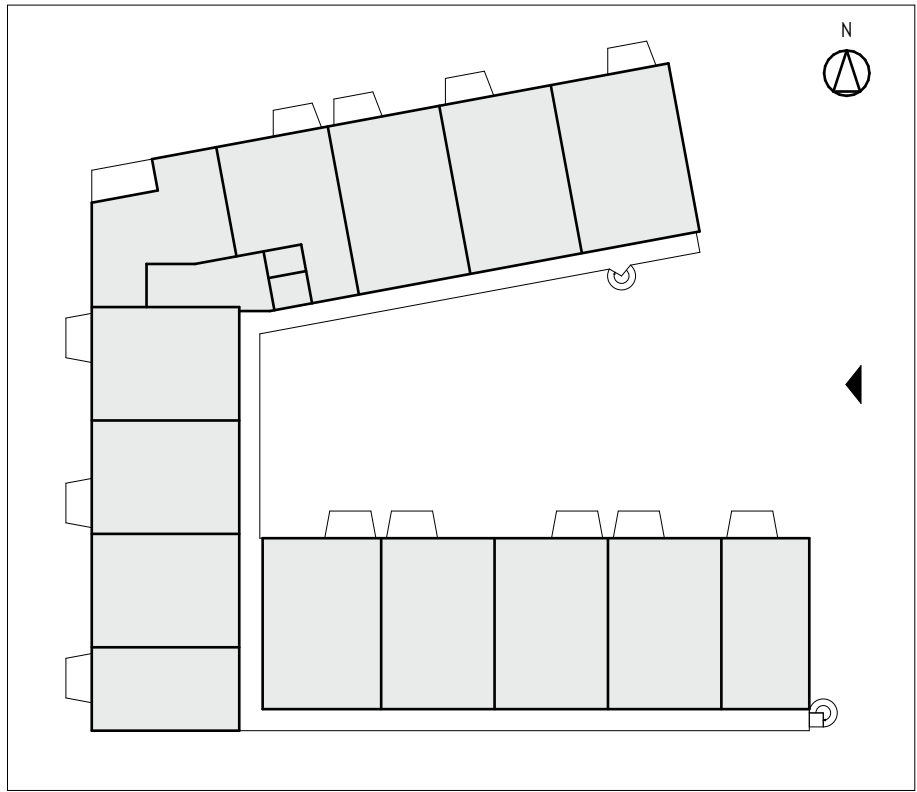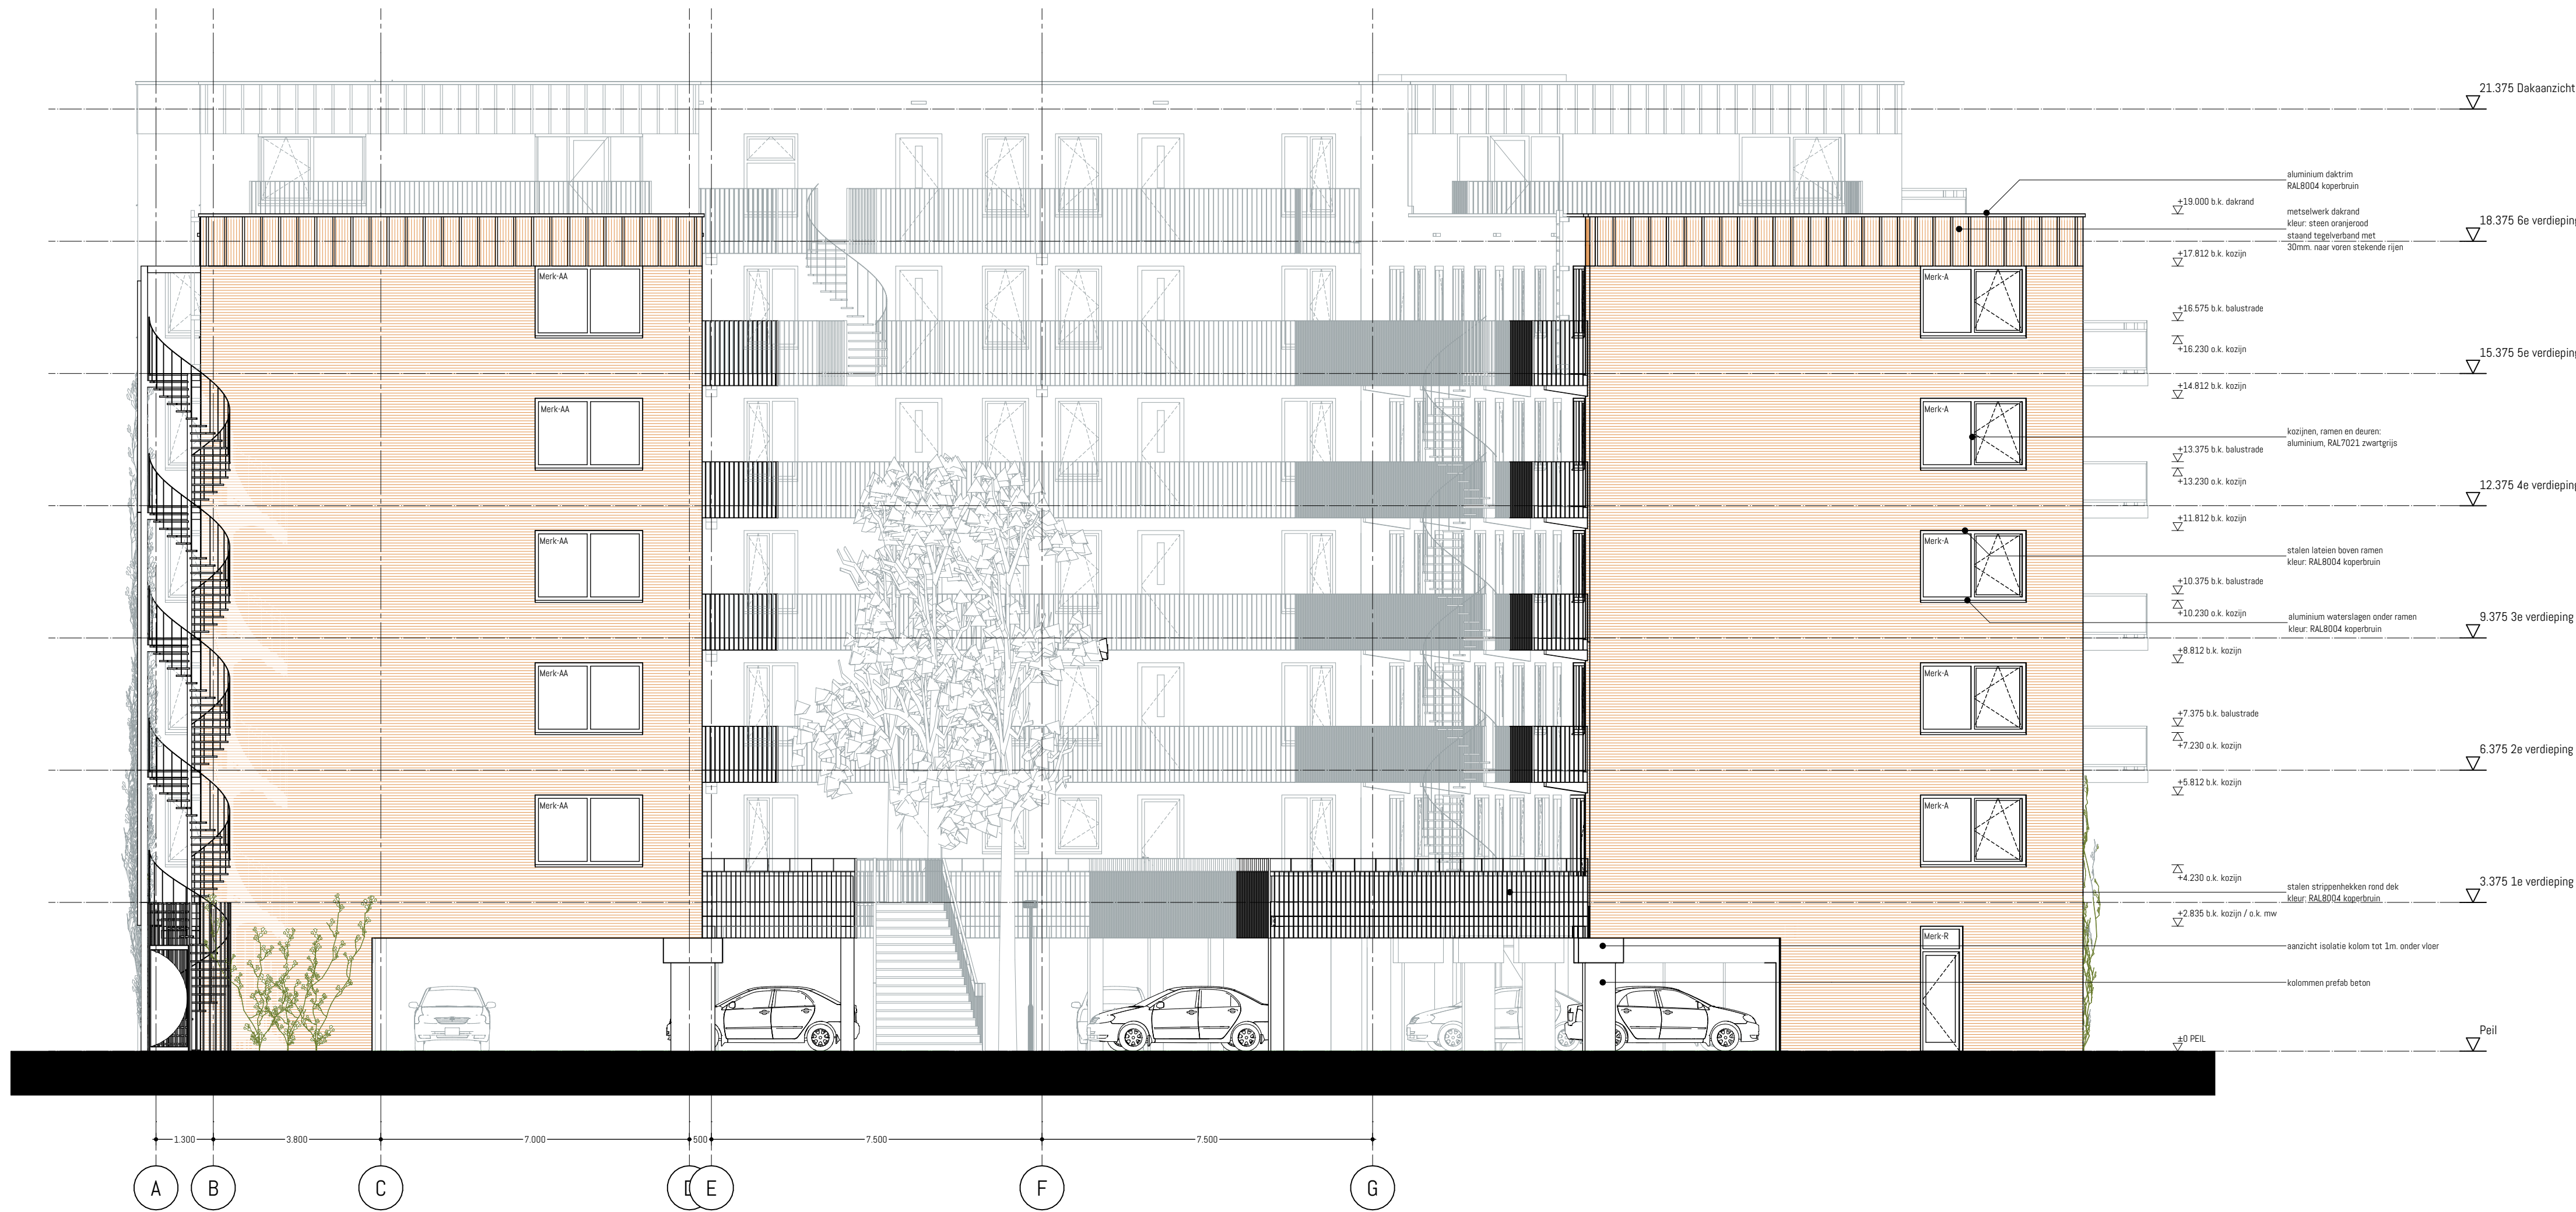

Aanzicht Oost


Project Fascinatio 1k1
Opdrachtgever Bouwbedrijf De Waal B.V.


fase	status	formaat	schaal	getekend
OV	100%	A1	1:100,	JB

datum 29-9-2023
tekening 2006-OV-203

Delftsestraat 19c, Rotterdam | tel: 010 3070473 | info@tokofuze.nl | tokofuze.nl



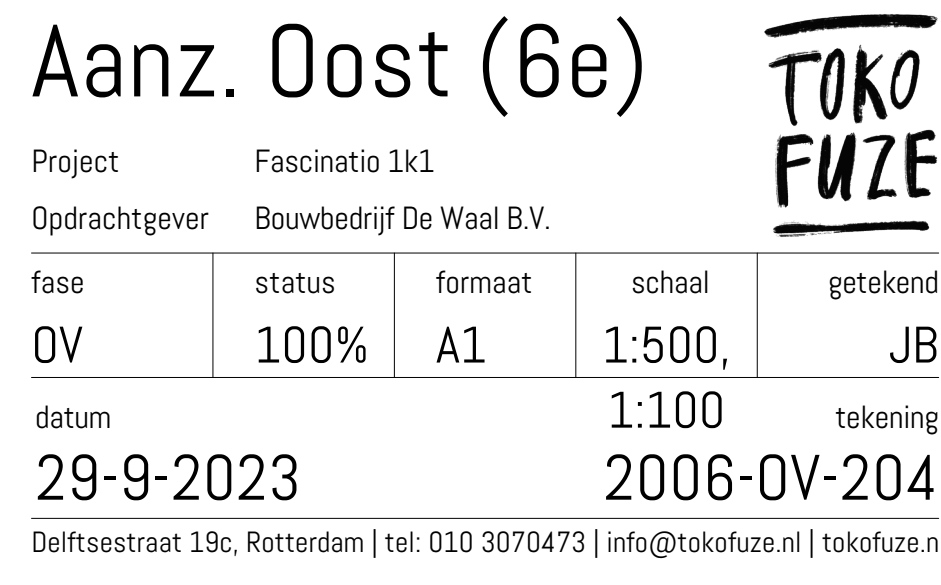

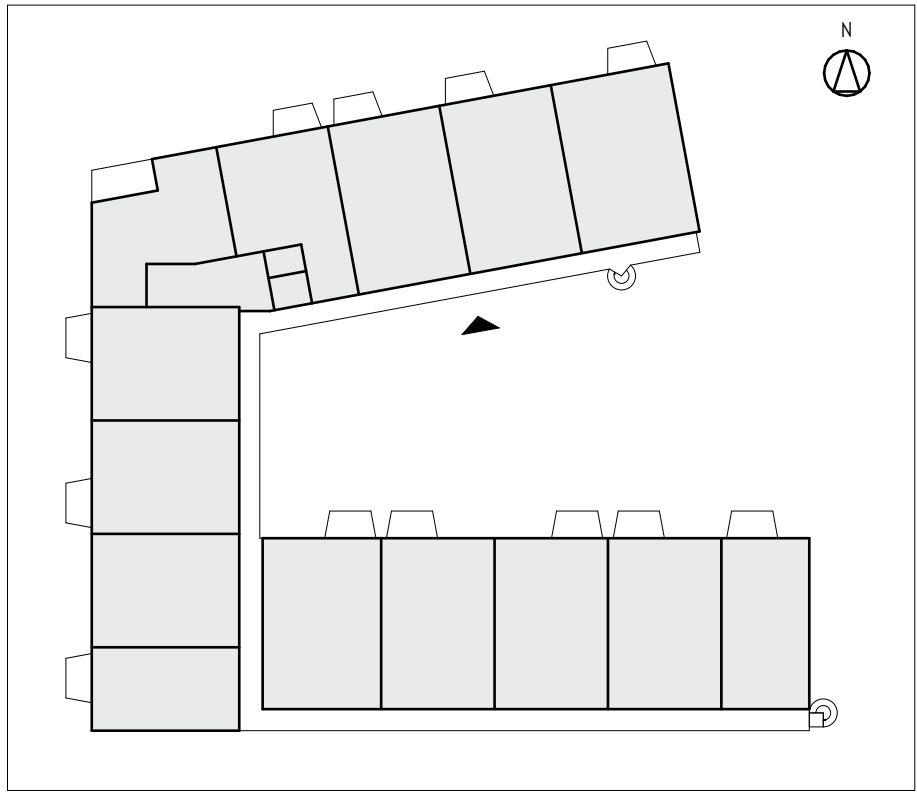

Hofgevel Zuid


Project Fascinatio 1k1
Opdrachtgever Bouwbedrijf De Waal B.V.



fase	status	formaat	schaal	getekend
OV	100%	A1	1:100,	JB

datum 29-9-2023
tekening 2006-OV-205

Delftsestraat 19c, Rotterdam | tel: 010 3070473 | info@tokofuze.nl | tokofuze.nl

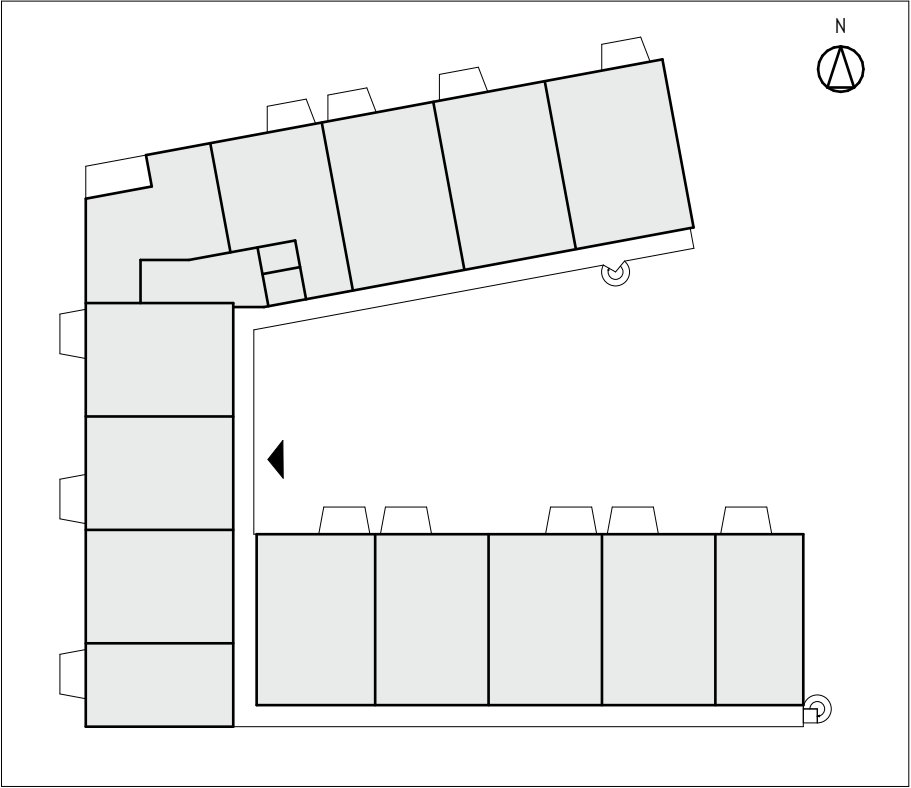

Hofgevel Oost

Project

Fascinatio 1k1

Opdrachtgever

Bouwbedrijf De Waal B.V.

fase

OV

status

100%

formaat

A1

schaal

1:100,

getekend

JB

datum

29-9-2023


tekening

2006-OV-206

Delftsestraat 19c, Rotterdam | tel: 010 3070473 | info@tokofuze.nl | tokofuze.nl

TOKO

FUZE

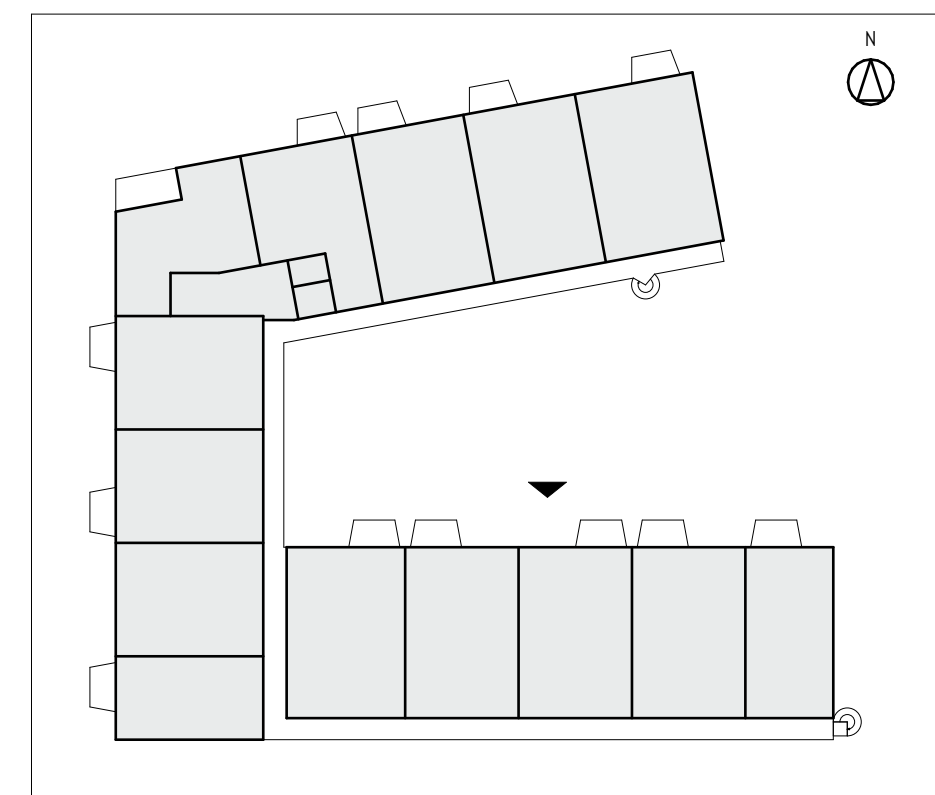



Aanzicht entreepui



Aanzicht gevel

Entreegevel

Project Fascinatio 1k1
Opdrachtgever Bouwbedrijf De Waal B.V.

fase	status	formaat	schaal	getekend
OV	100%	A1	1:100	JB

datum 29-9-2023
tekening 2006-OV-208

Delftsestraat 19c, Rotterdam | tel: 010 3070473 | info@tokofuze.nl | tokofuze.nl

