


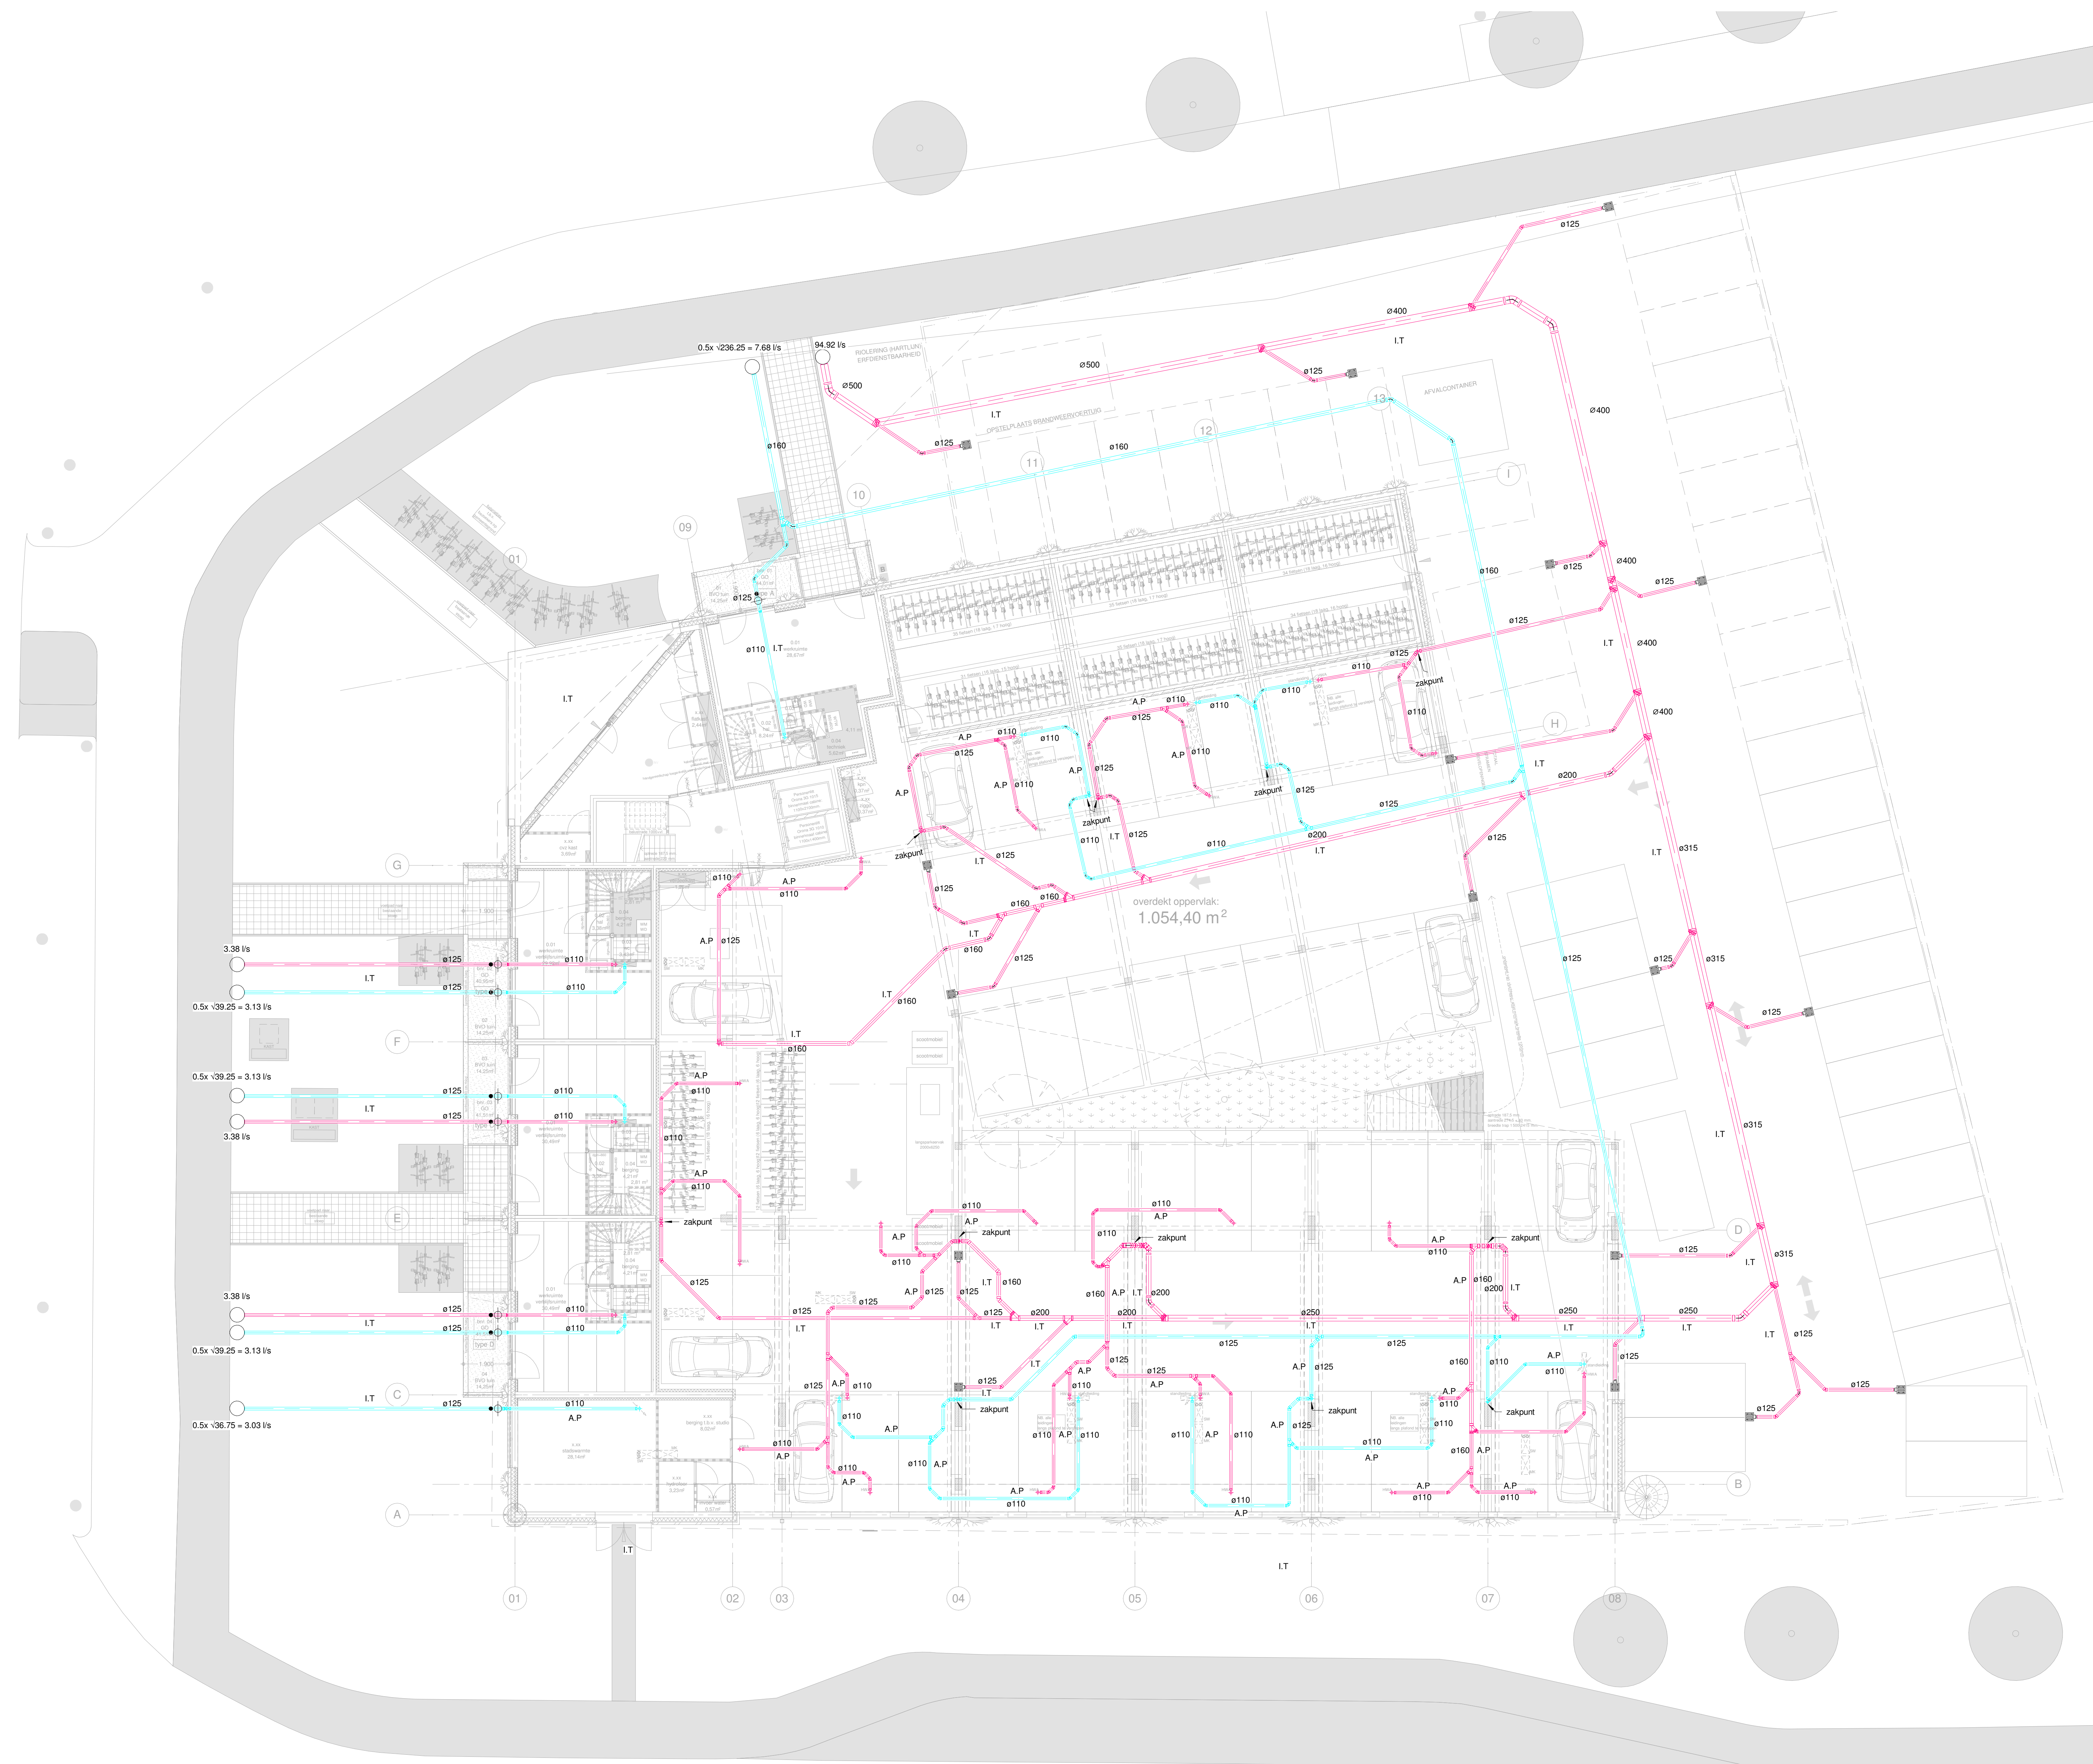

Tekening betreft terreinleidingen.
Binnenleidingen zijn indicatief en alleen gebruikt om de
terreinleidingen te kunnen projecteren en te berekenen.
uitgangspunt binnenleidingen = afschot 1:100

Renvooi:

Vuilwater

— Vuilwater 1:200

— Hemelwater 1:200

○ Onstoppingsstuk

● Polderstuk

I.T. In Terrein

A.P. Aan Plafond

AFVOERINSTALLATIE		d.d. DATUM		Schaal	
Terrein		26-09-2023		1:100	
71 appartementen		Geenote		LEEVEER	
Fascinallo		Afmeting		A0	
		Tekeningnummer:		00-52	

Bouwbedrijf
De Waal Utrecht bv