


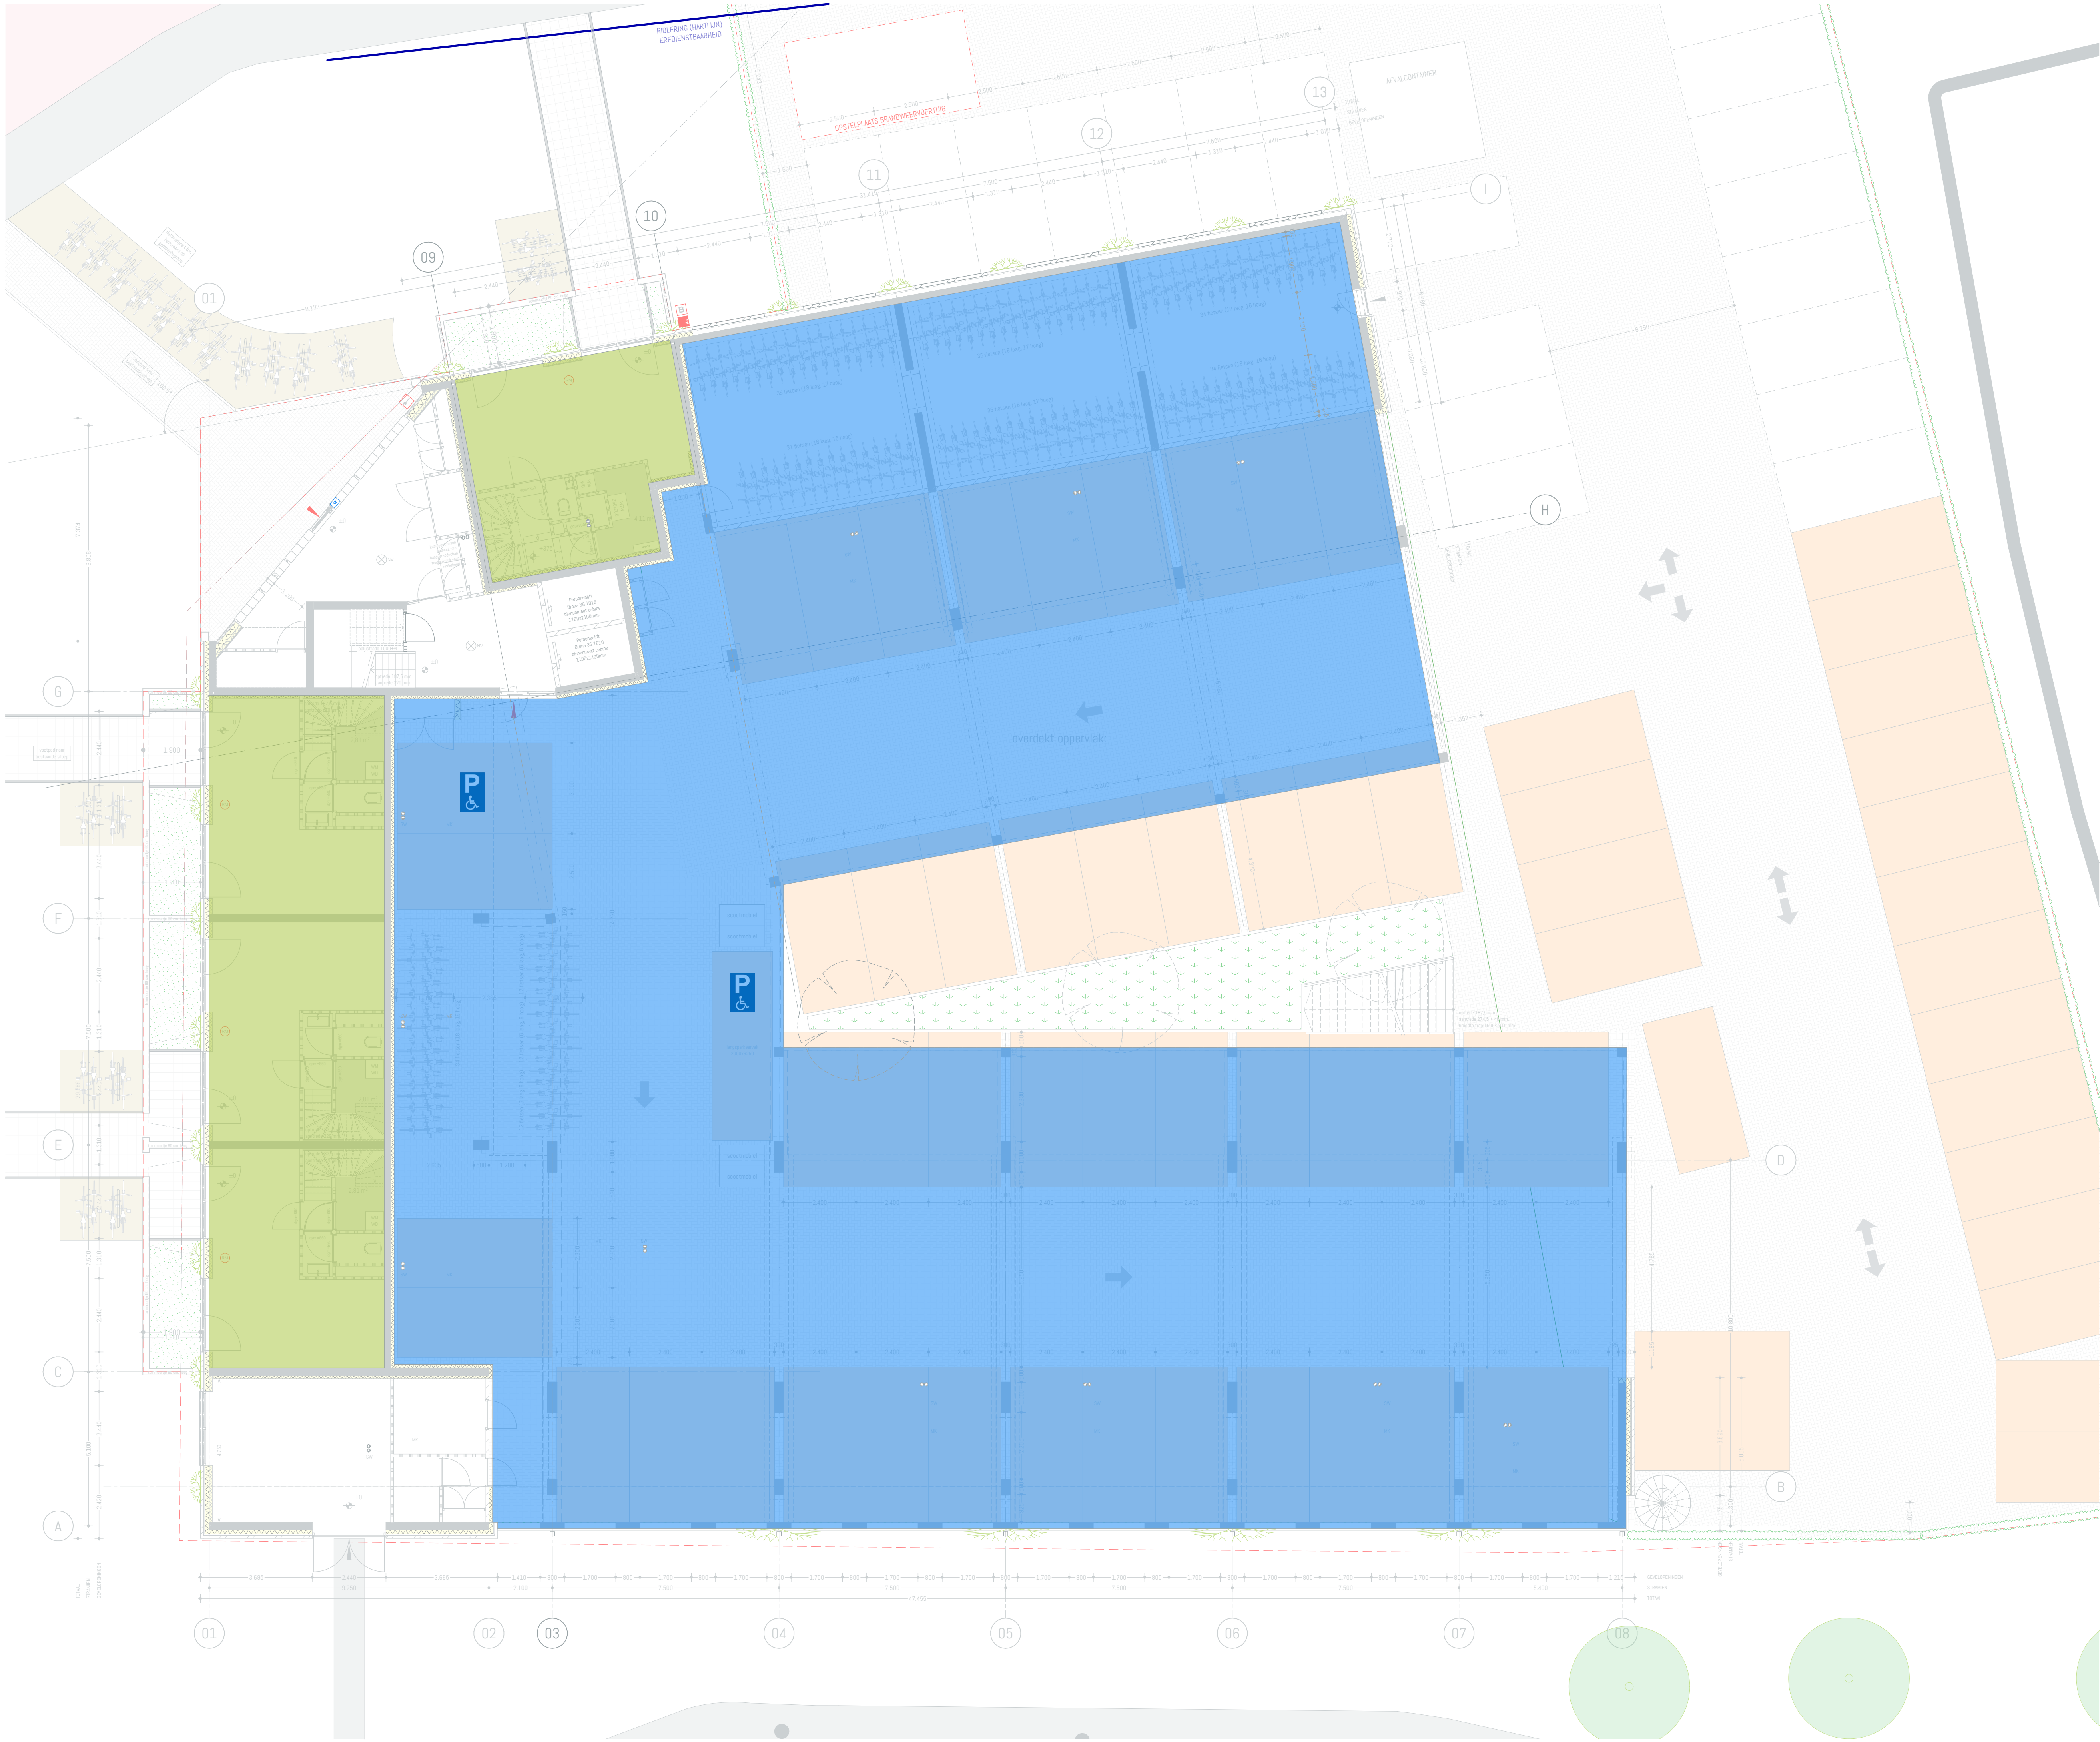

Gebruiksfuncties

- Woonfunctie
- Buitenruimte v/d woonfunctie
- Werkruimte aan huis (nevenfunctie v/d woonfunctie)
- Overige gebruiksfunctie


BGG (GF)

Project Fascinatio 1k1
Opdrachtgever Bouwbedrijf De Waal B.V.

fase	status	formaat	schaal	getekend
OV	100%	A1	1:100	JB

datum 26-5-2023
Delftsestraat 19c, Rotterdam | tel: 010 3070473 | info@tokofuze.nl | tokofuze.nl


tekening 2006-OV-900

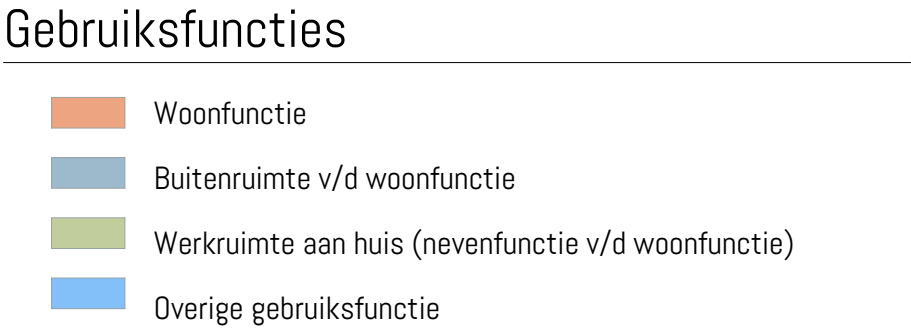

TOKO
FUZE

fase	status	formaat	schaal	getekend
OV	100%	A1	1:100	JB

datum	tekening
26-5-2023	2006-0V-901
Delftsestraat 19c, Rotterdam tel: 010 3070473 info@tokofuze.nl tokofuze.nl	

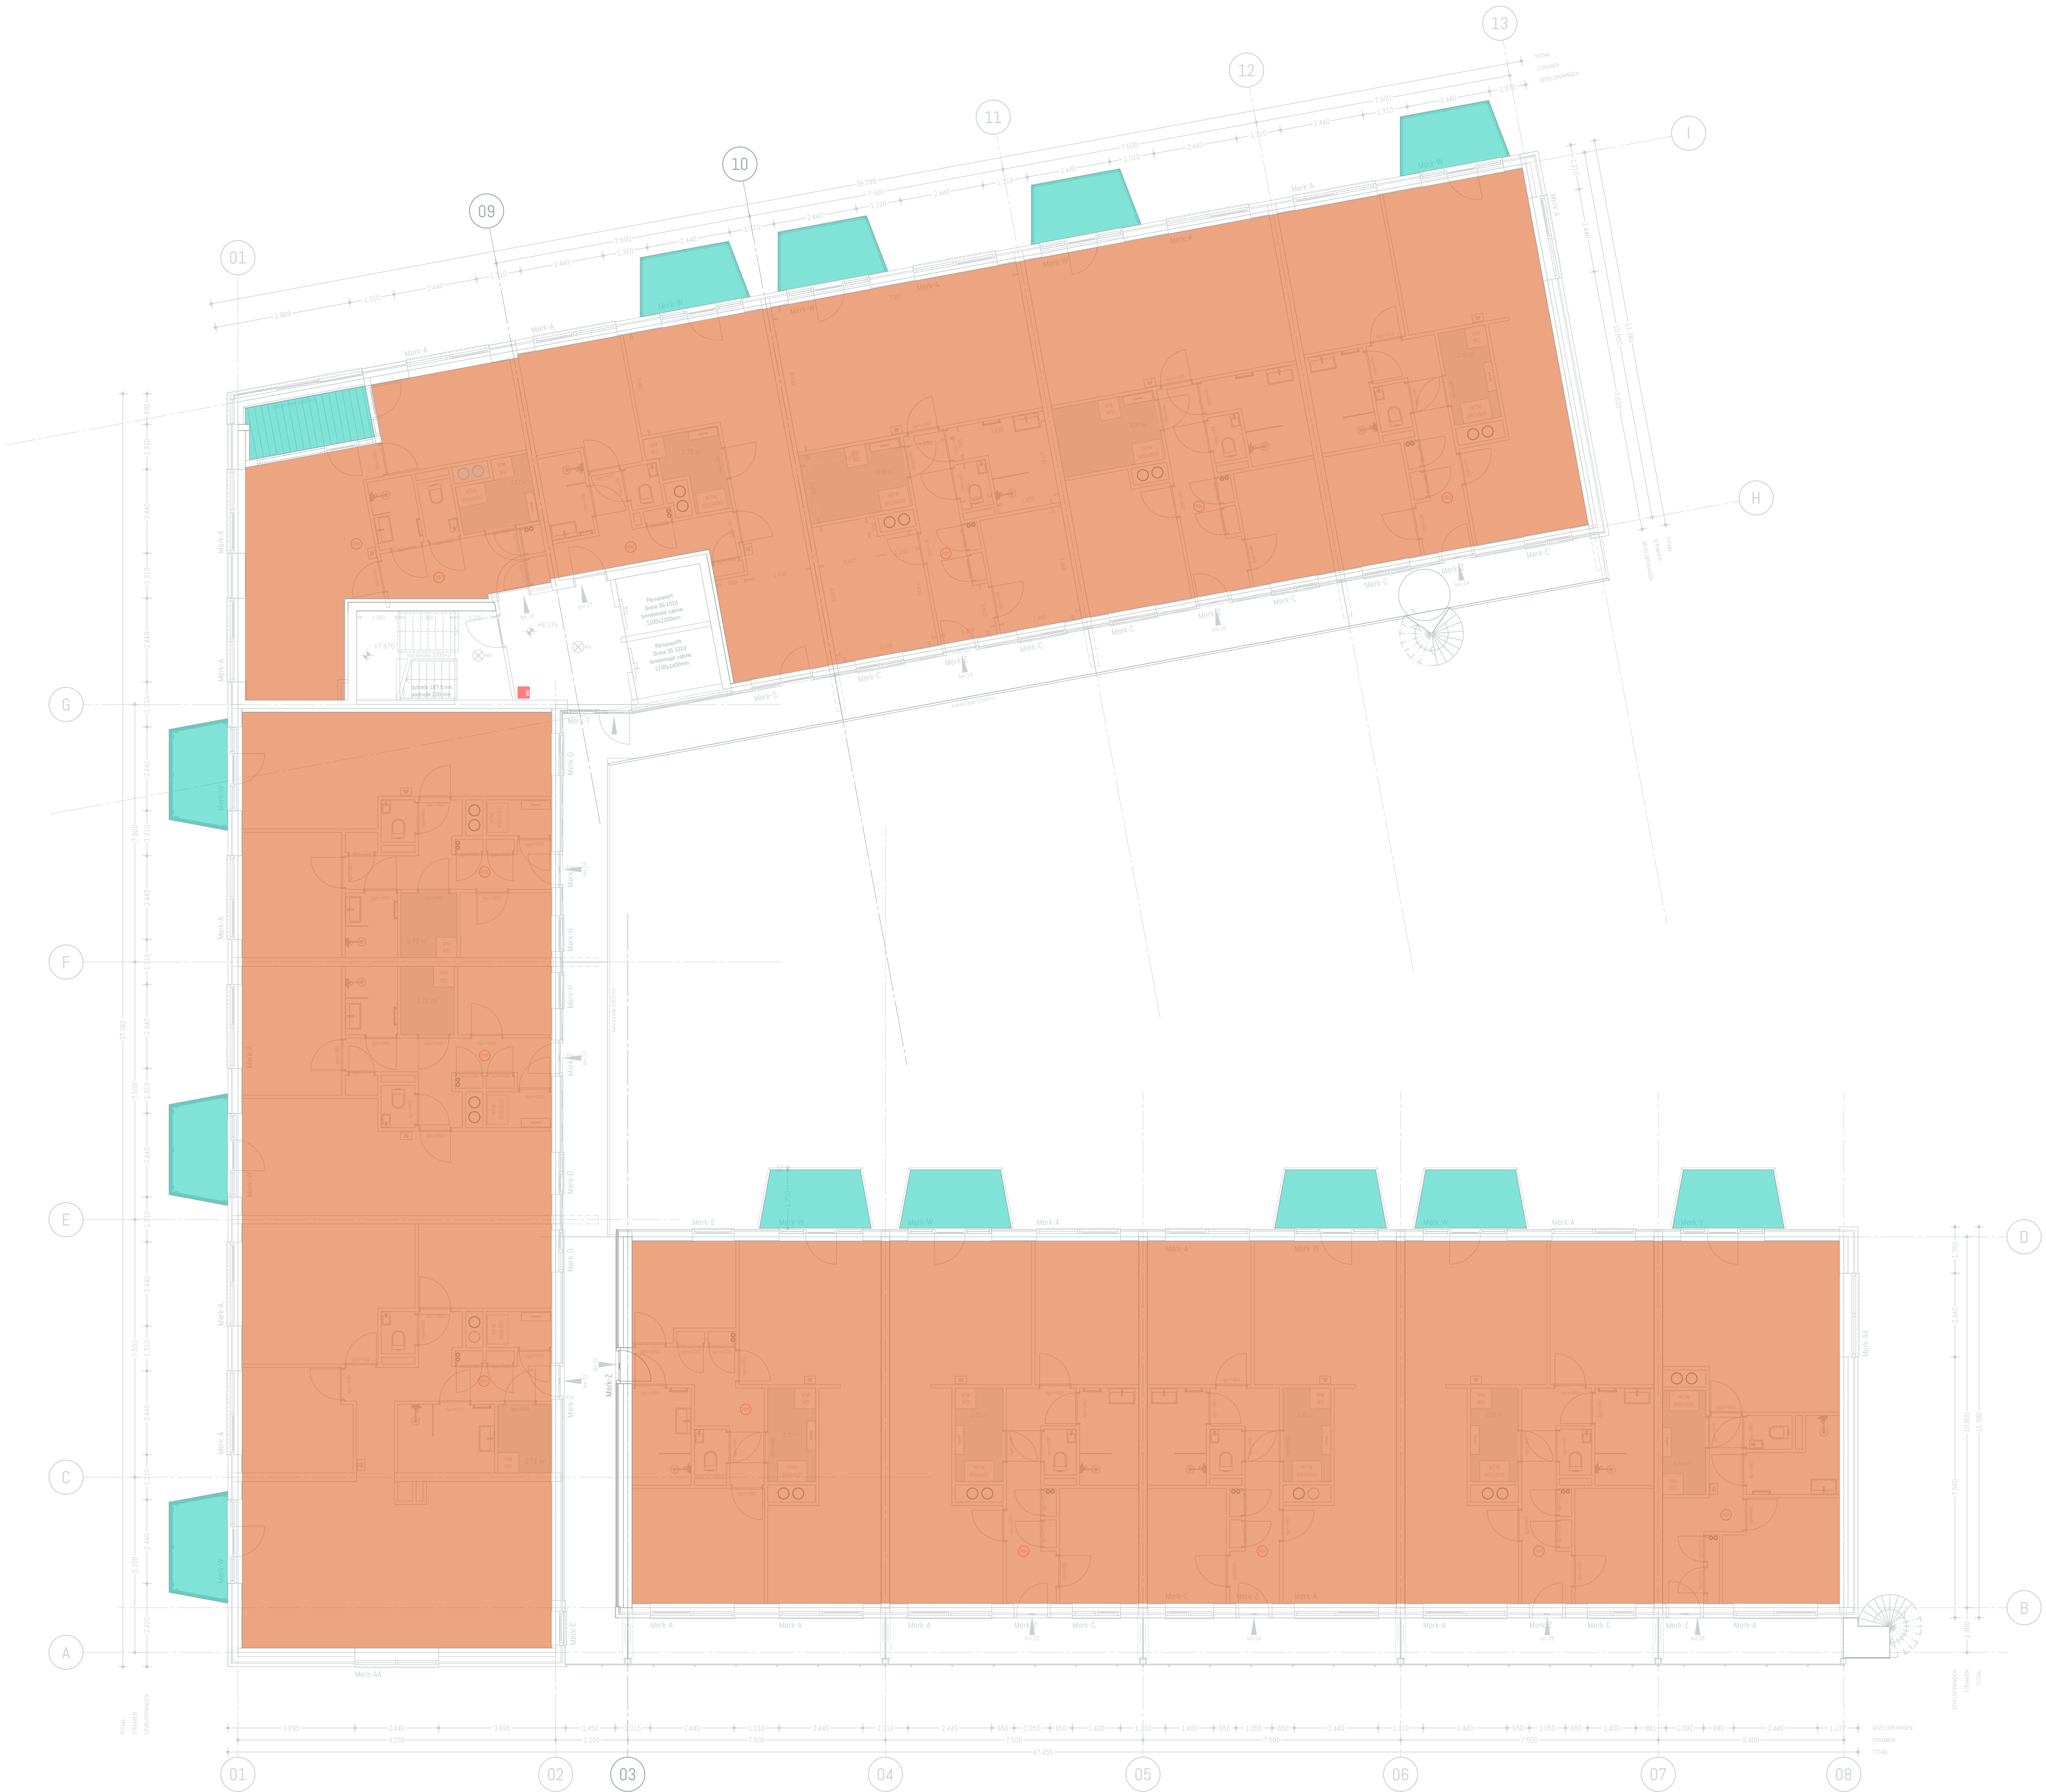

- Gebruiksfuncties**
- Woonfunctie
 - Buitenruimte v/d woonfunctie
 - Werkruimte aan huis (nevenfunctie v/d woonfunctie)
 - Overige gebruiksfunctie

2e verd. (GF)

Project

Fascinatio 1k1

Opdrachtgever

Bouwbedrijf De Waal B.V.

fase	status	formaat	schaal	getekend
OV	100%	A1	1:100	JB


datum

26-5-2023

tekening

2006-OV-902

Delftsestraat 19c, Rotterdam | tel: 010 3070473 | info@tokofuze.nl | tokofuze.nl

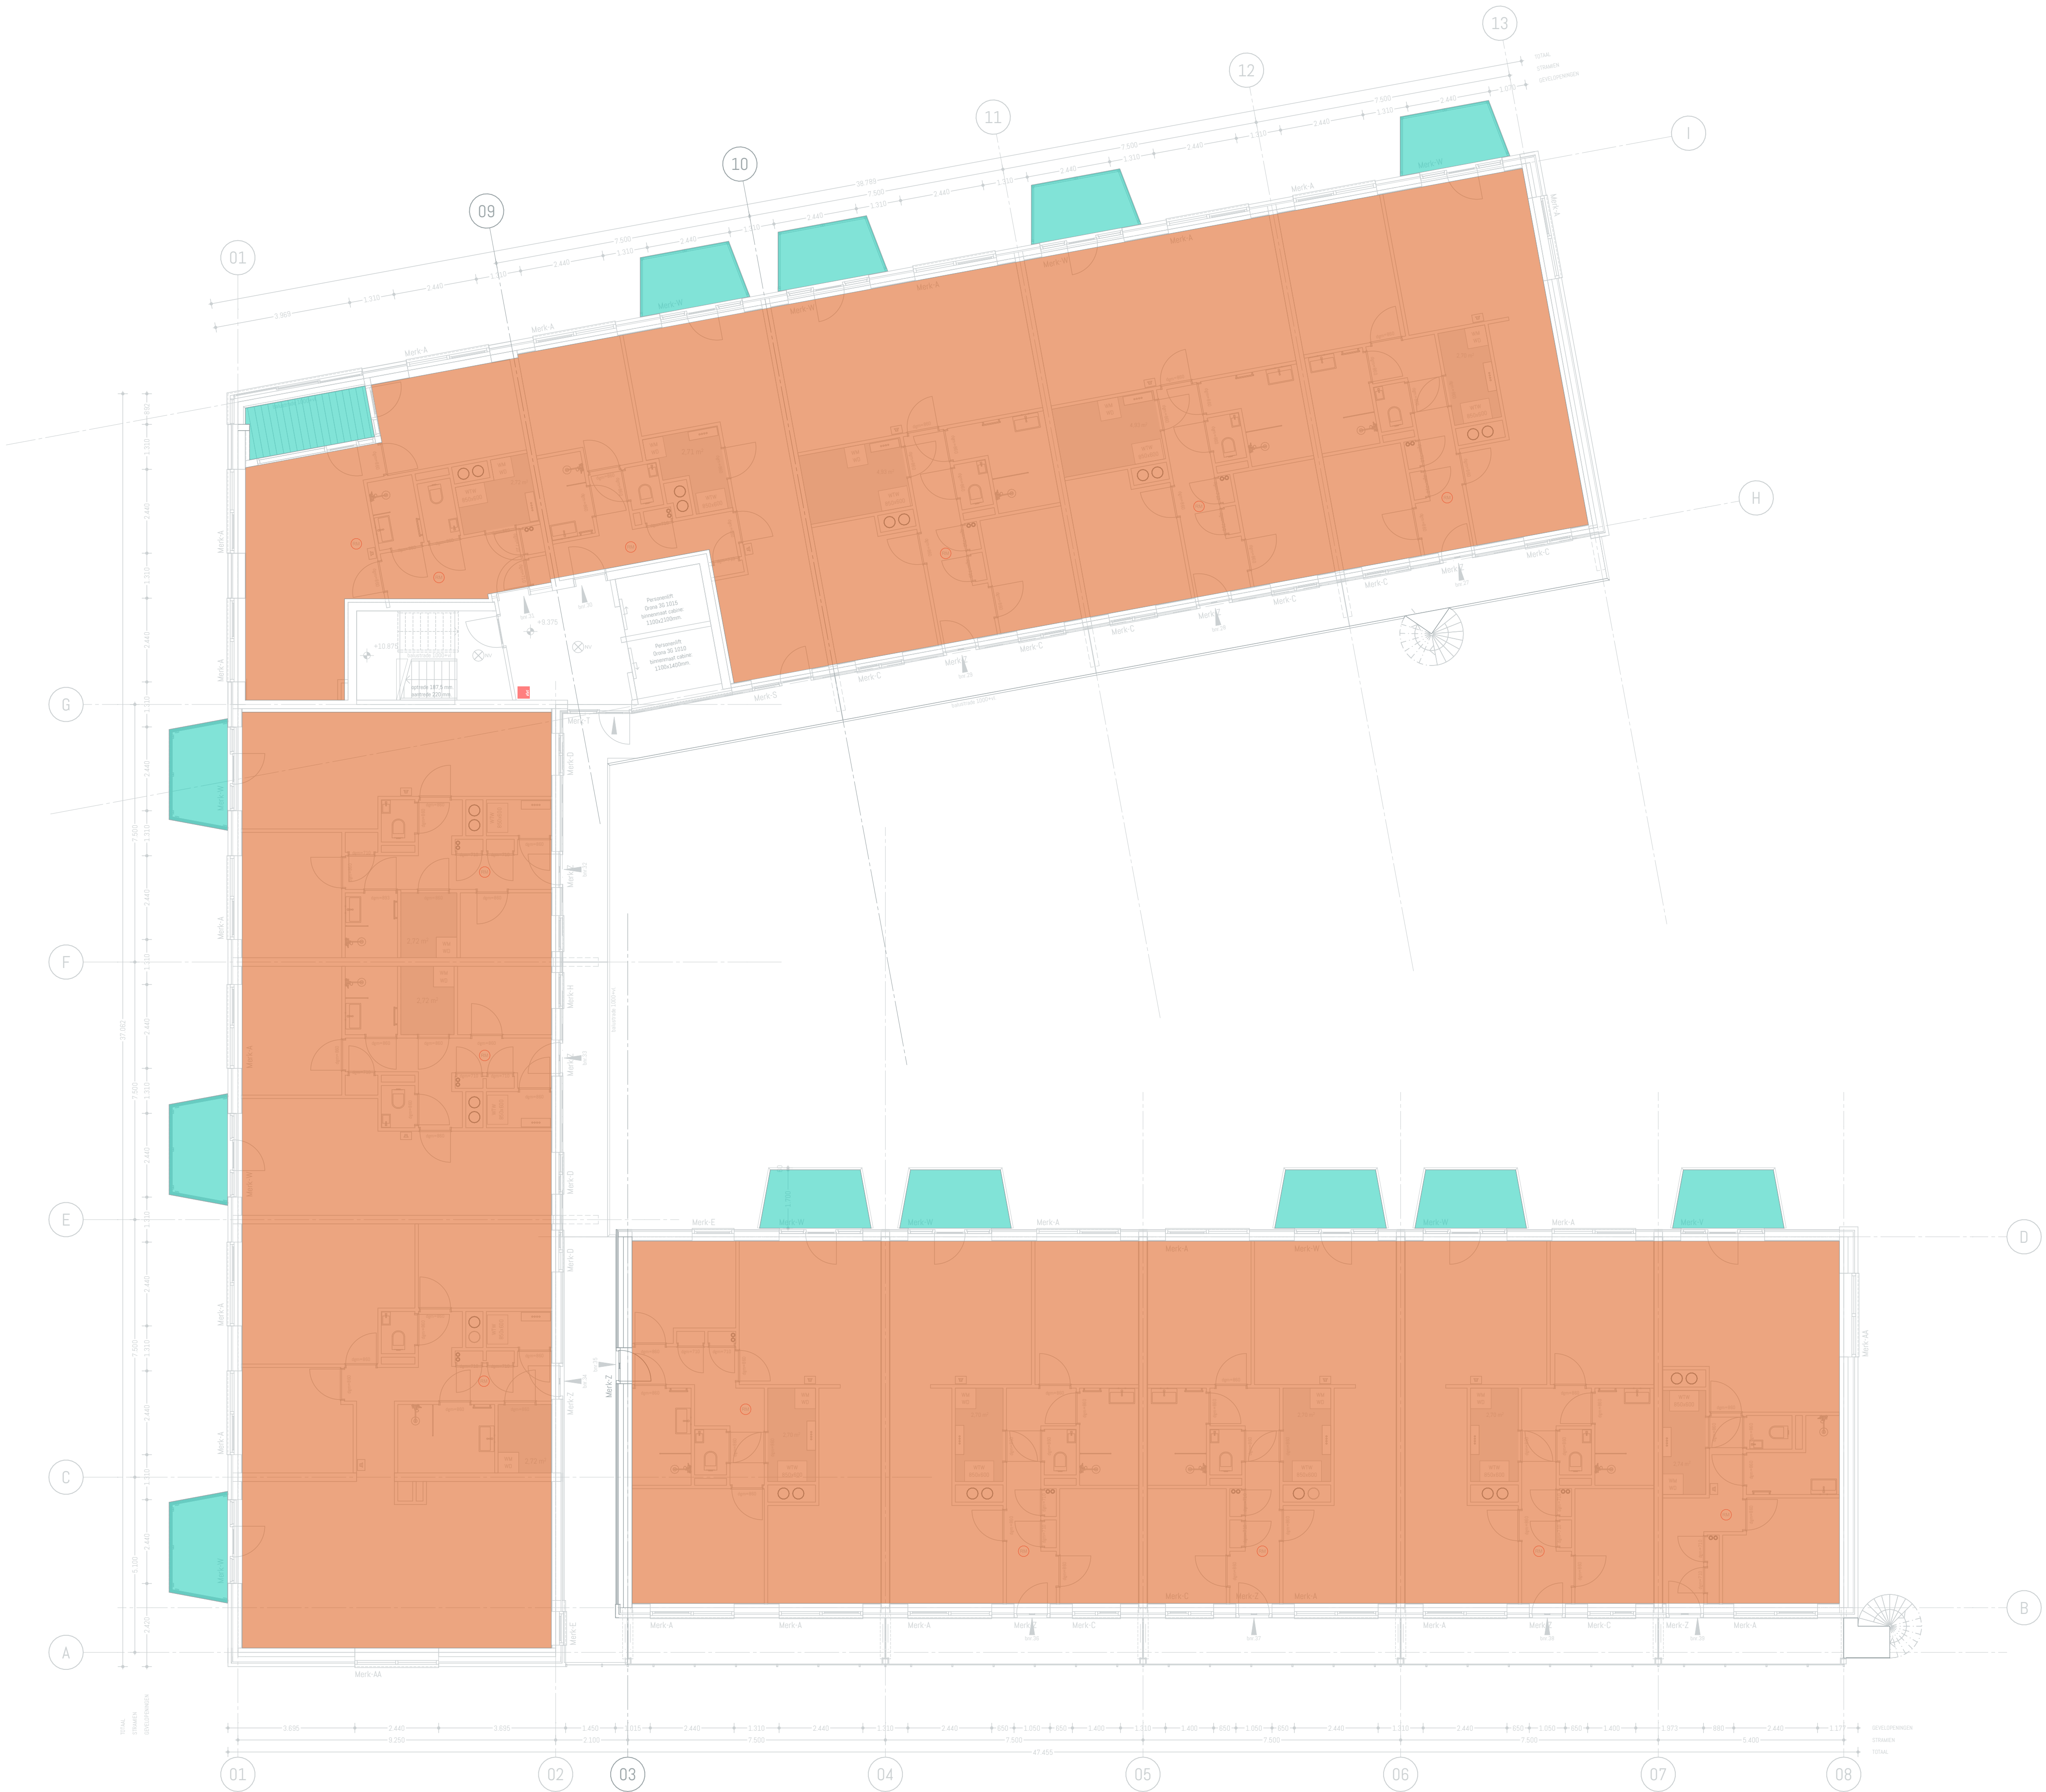

- Gebruiksfuncties**
- Woonfunctie
 - Buitenruimte v/d woonfunctie
 - Werkrimte aan huis (nevenfunctie v/d woonfunctie)
 - Overige gebruiksfunctie

3e verd. (GF)

Project

Fascinatio 1k1

Opdrachtgever

Bouwbedrijf De Waal B.V.

fase	status	formaat	schaal	getekend
OV	100%	A1	1:100	JB


datum

26-5-2023

tekening

2006-OV-903

Delftsestraat 19c, Rotterdam | tel: 010 3070473 | info@tokofuze.nl | tokofuze.nl

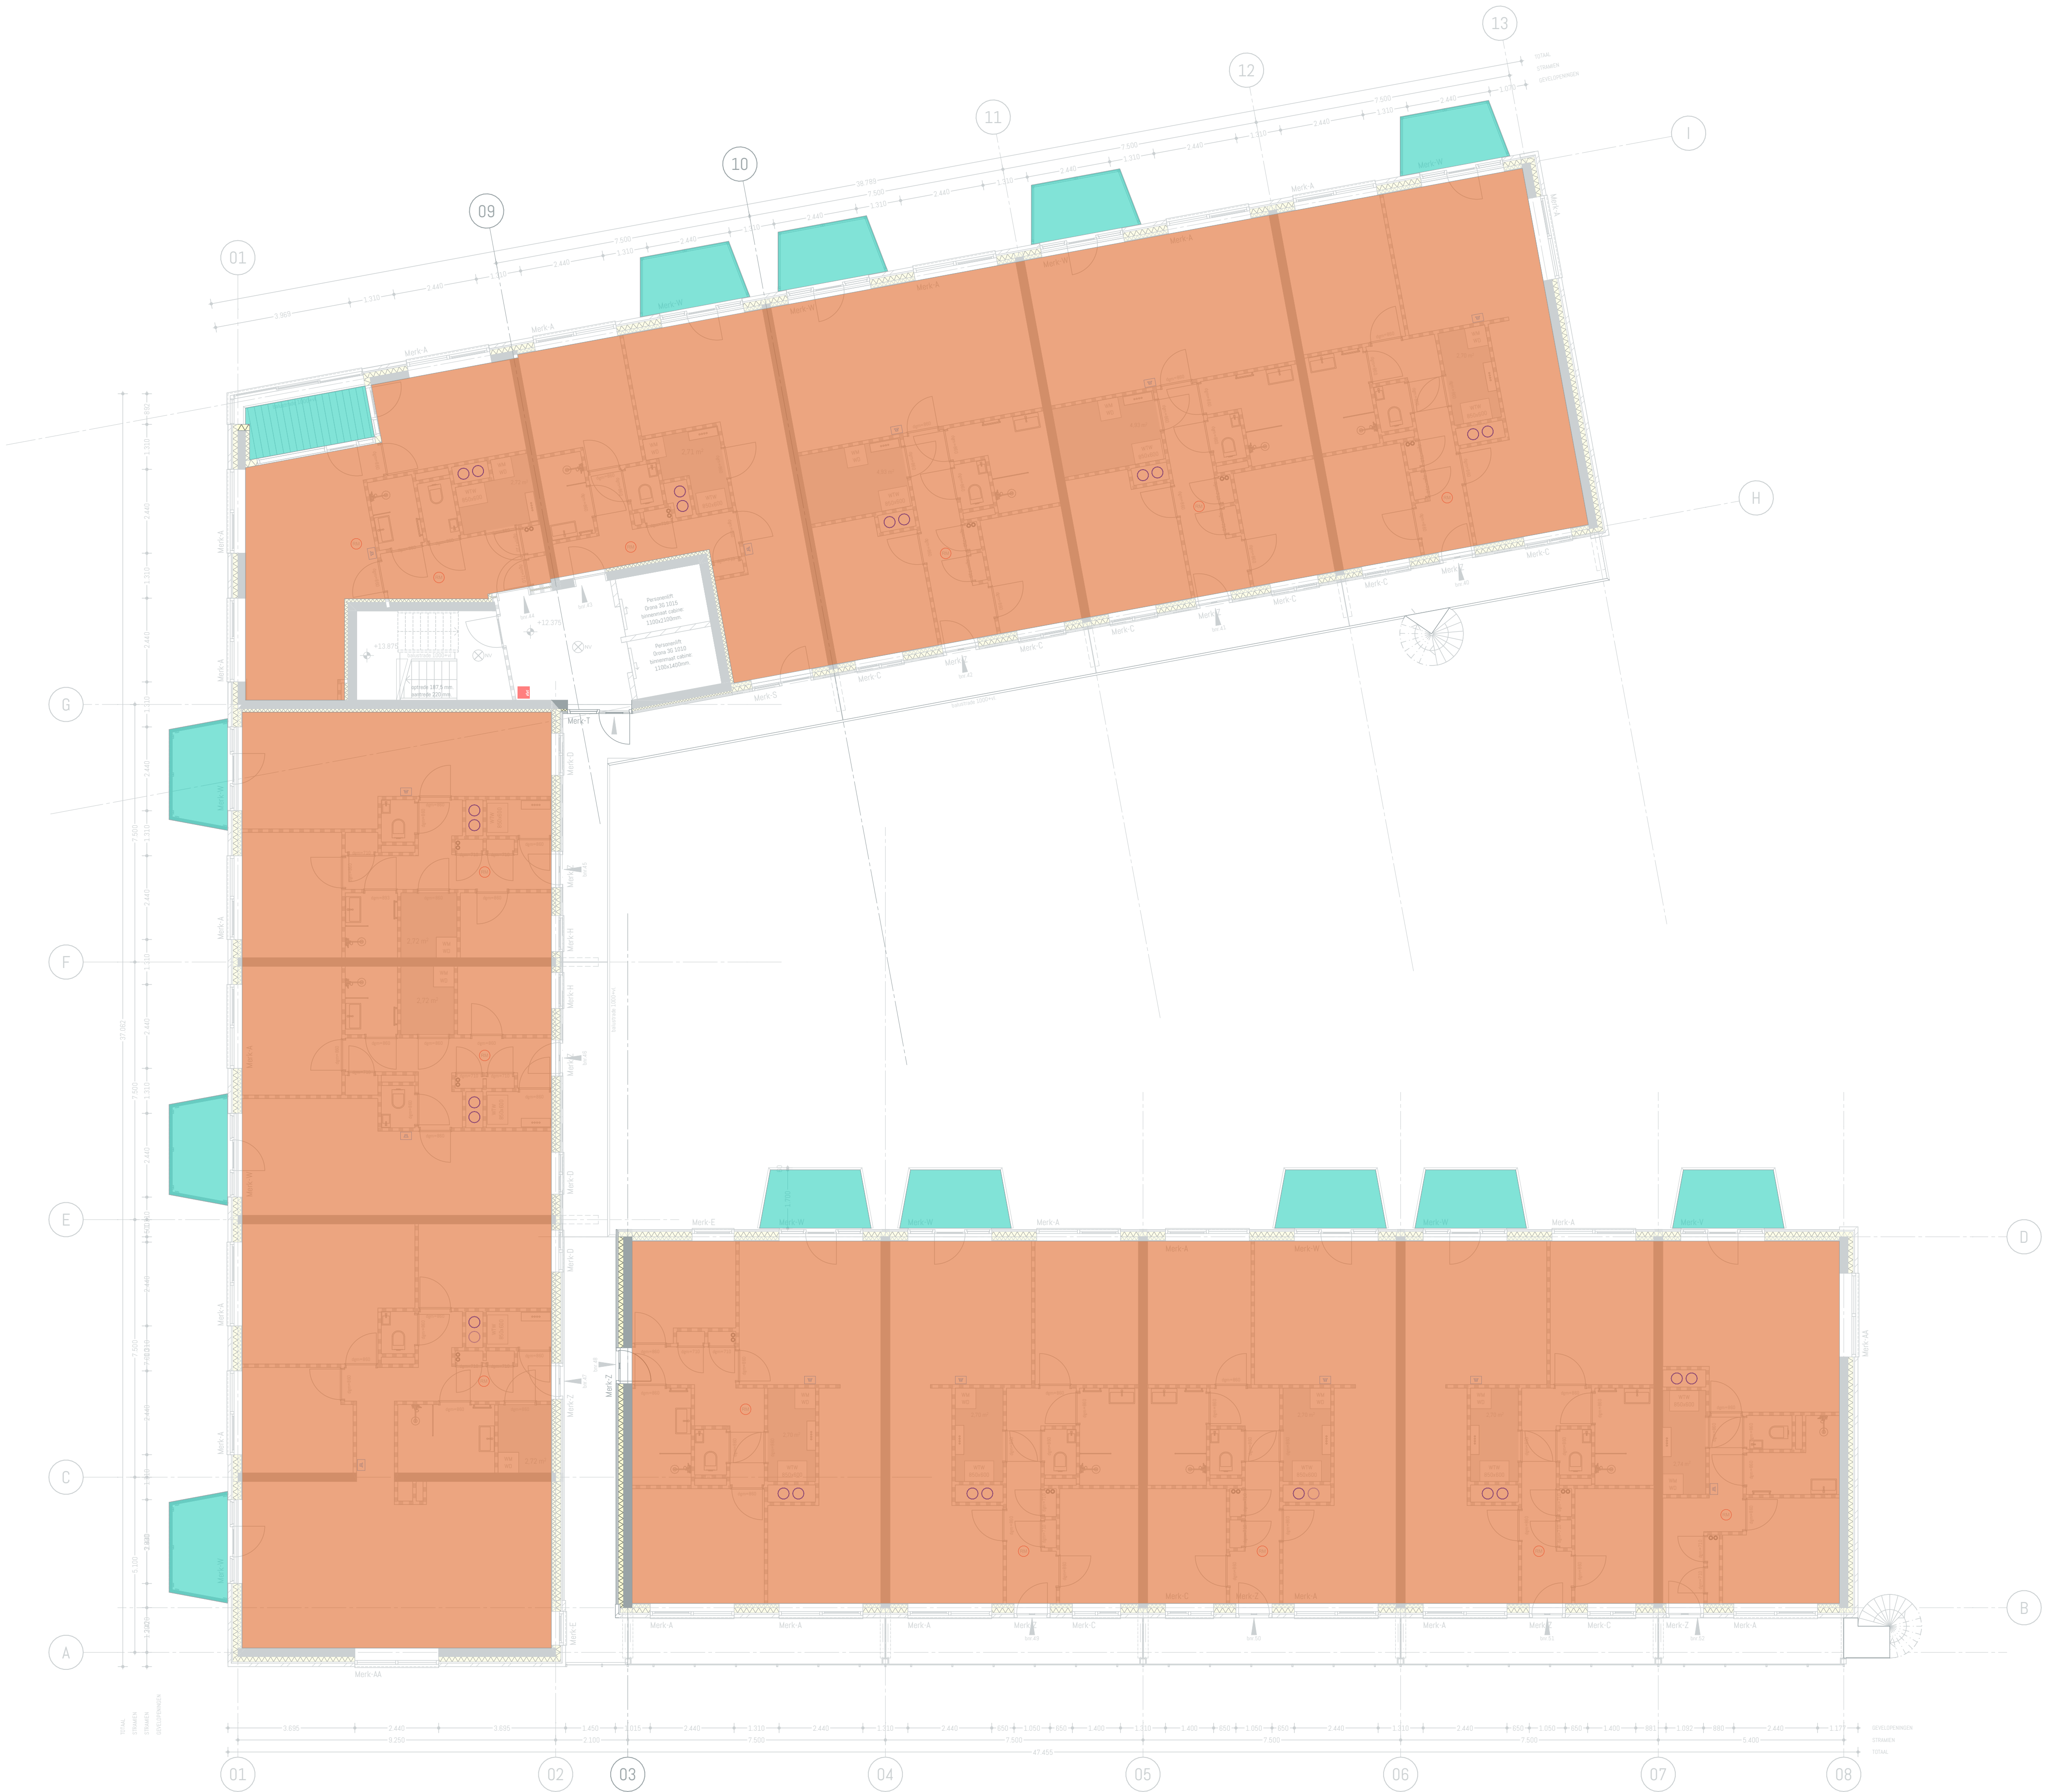

Gebruiksfuncties

- Woonfunctie
- Buitenruimte v/d woonfunctie
- Werkrimte aan huis (nevenfunctie v/d woonfunctie)
- Overige gebruiksfunctie


4e verd. (GF)

Project Fascinatio 1k1
Opdrachtgever Bouwbedrijf De Waal B.V.

fase	status	formaat	schaal	getekend
OV	100%	A1	1:100	JB

datum 26-5-2023
tekening 2006-OV-904



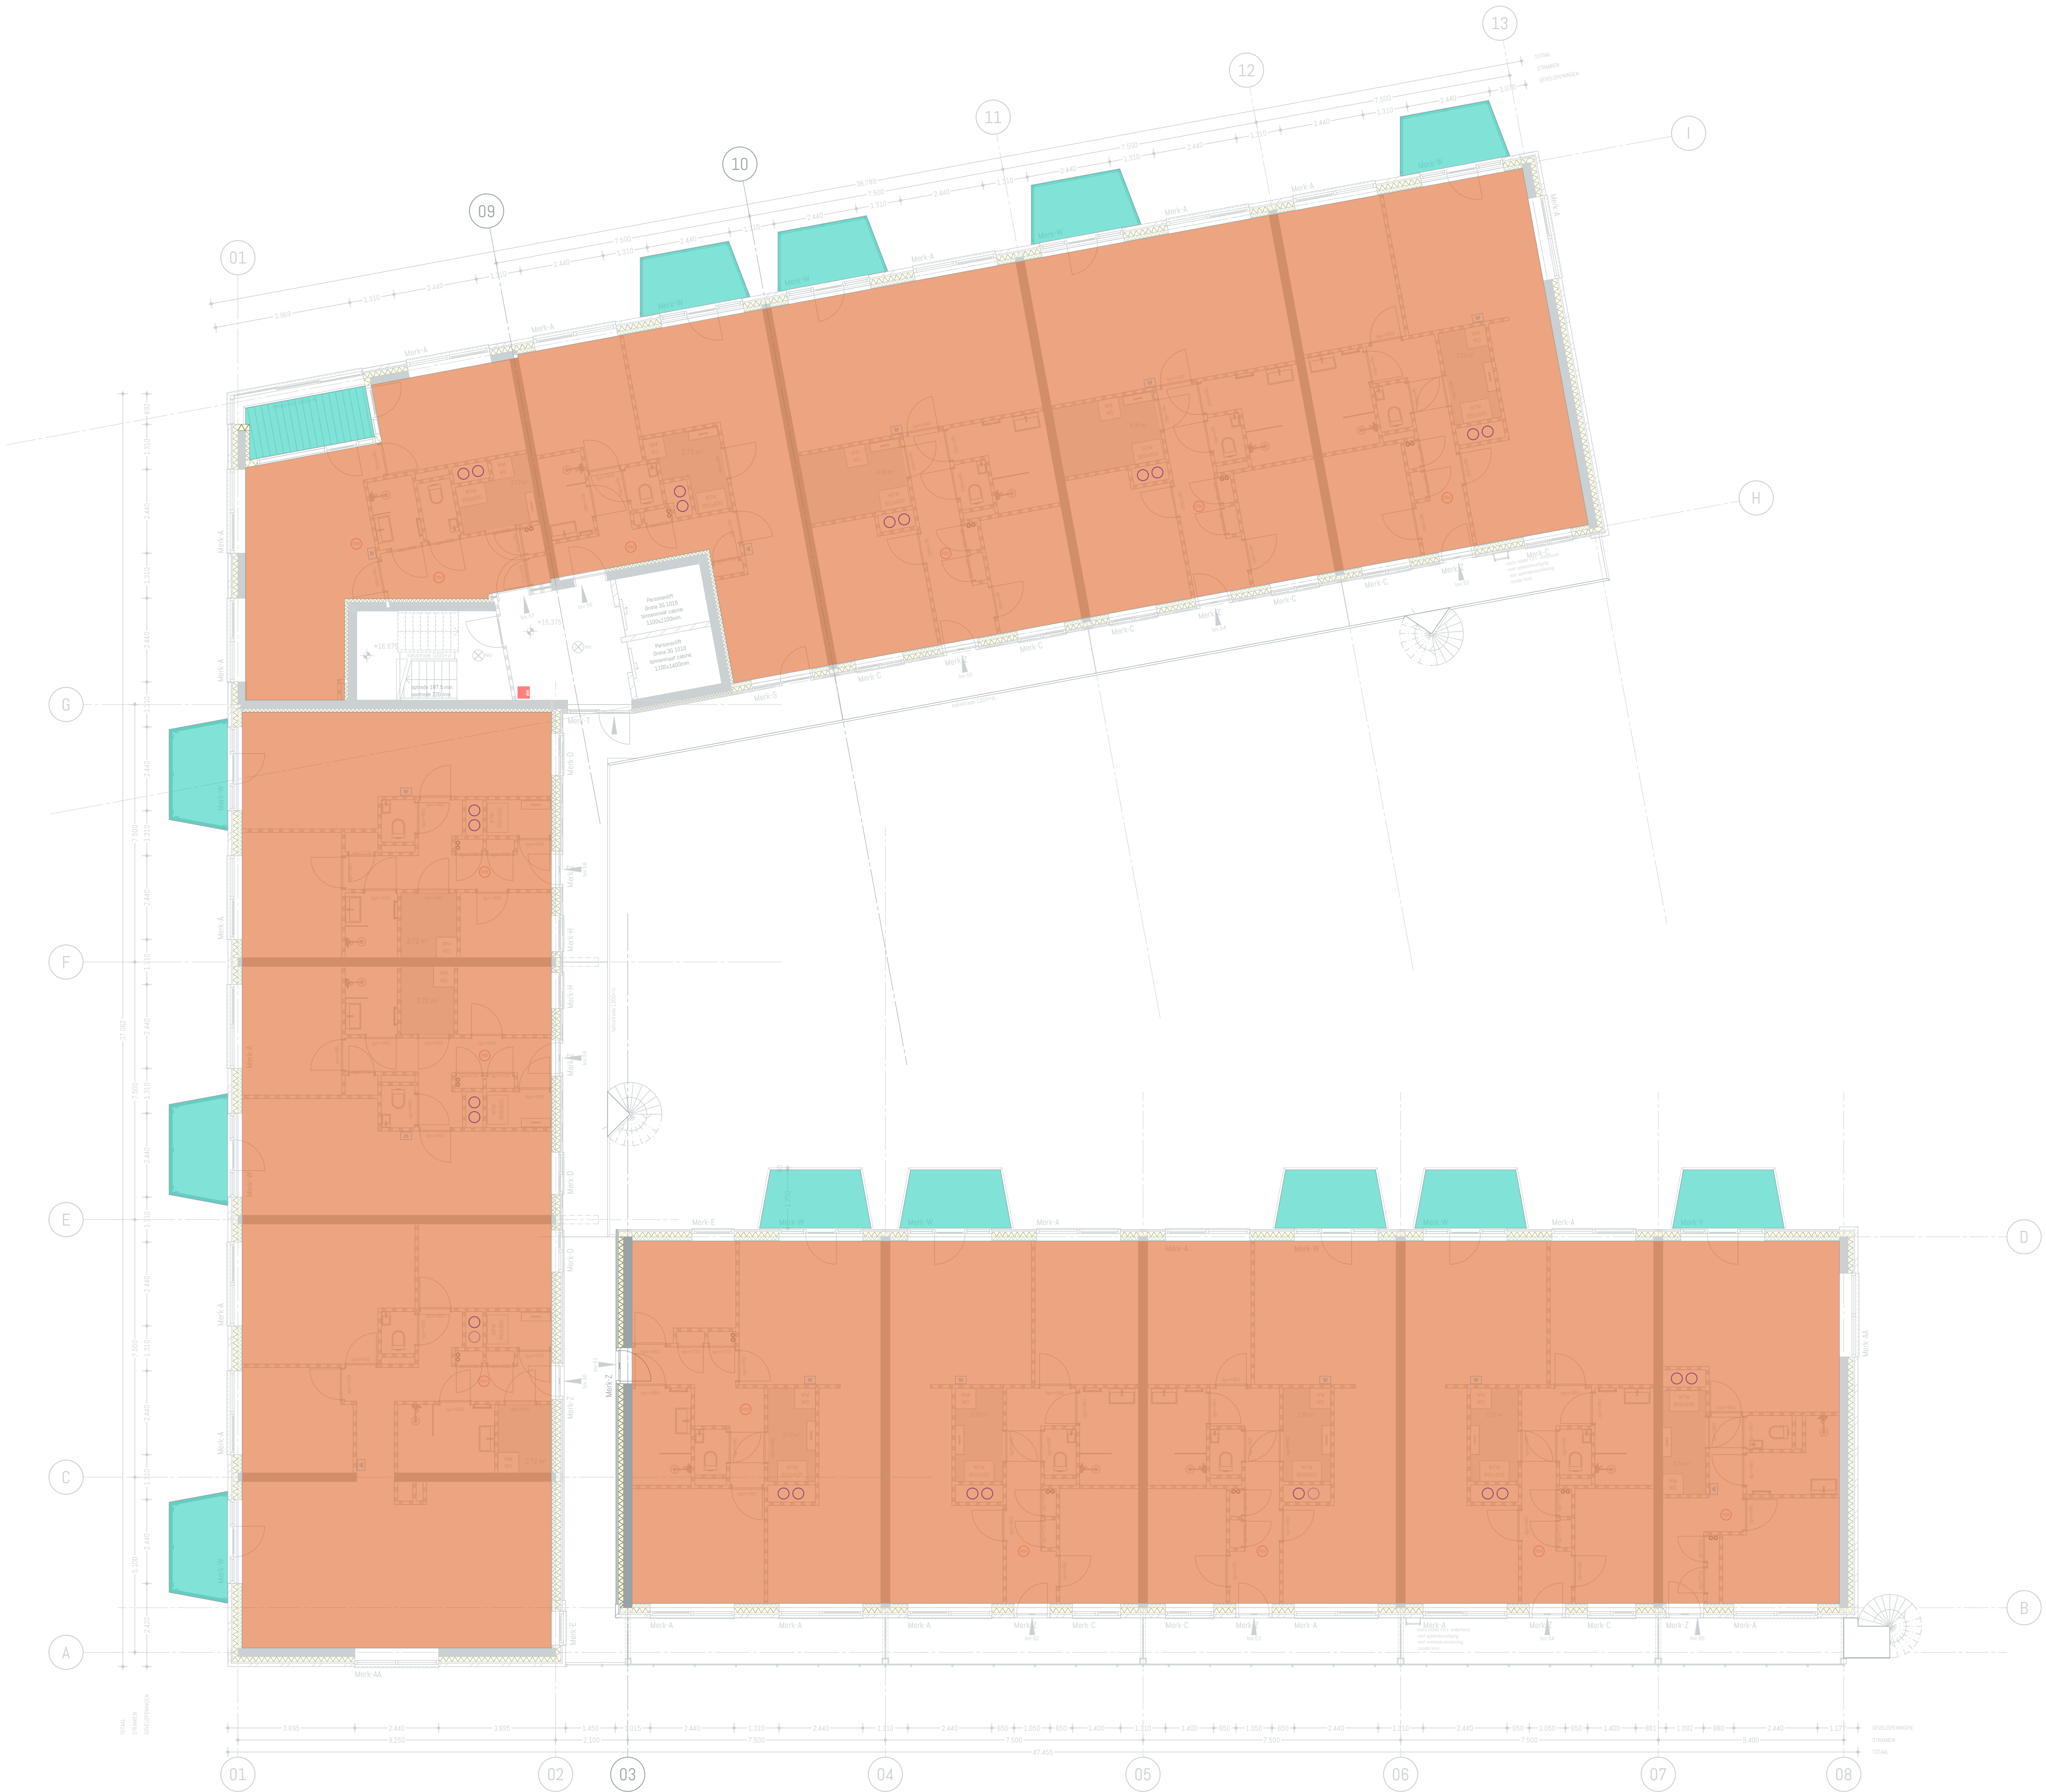

- Gebruiksfuncties**
- Woonfunctie
 - Buitenruimte v/d woonfunctie
 - Werkruimte aan huis (nevenfunctie v/d woonfunctie)
 - Overige gebruiksfunctie

5e verd. (GF)

Project

Fascinatio 1k1

Opdrachtgever

Bouwbedrijf De Waal B.V.

fase	status	formaat	schaal	getekend
OV	100%	A1	1:100	JB

datum

26-5-2023


tekening

2006-OV-905

Delftsestraat 19c, Rotterdam

tel: 010 3070473 | info@tokofuze.nl | tokofuze.nl



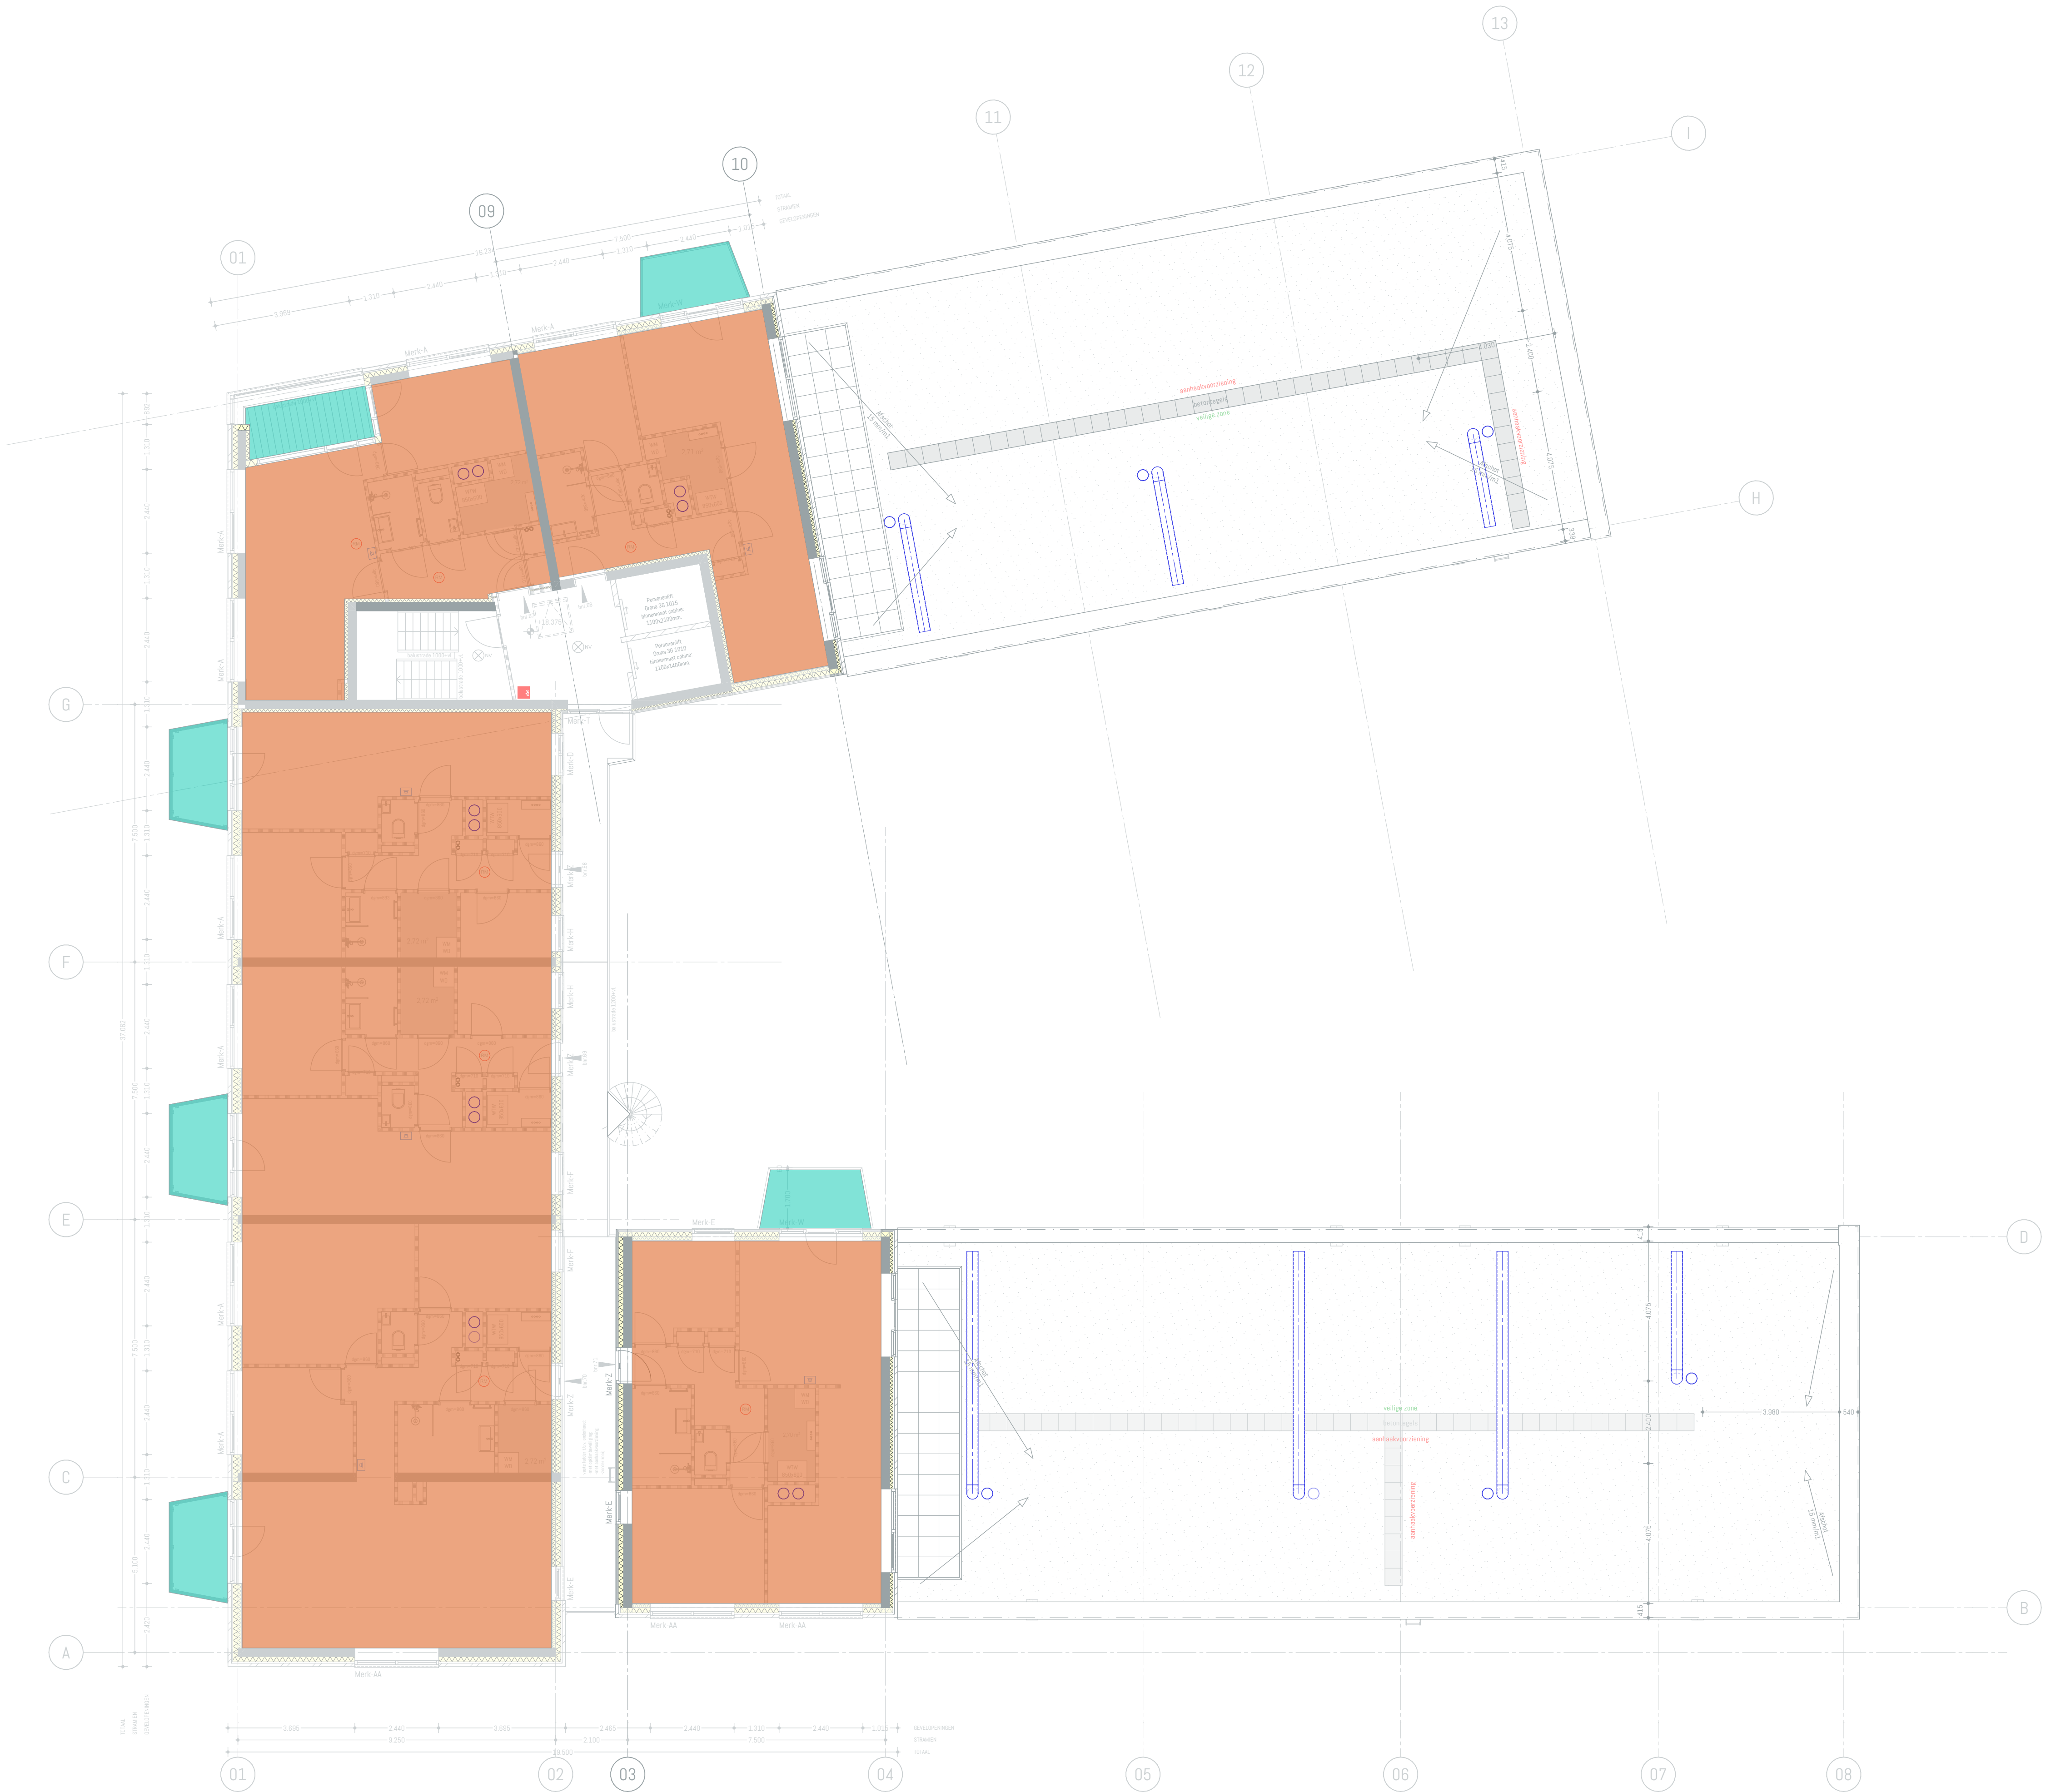

Gebruiksfuncties

- Woonfunctie
- Buitenruimte v/d woonfunctie
- Werkrimte aan huis (nevenfunctie v/d woonfunctie)
- Overige gebruiksfunctie

6e verd. (GF)

Project Fascinatio 1k1
Opdrachtgever Bouwbedrijf De Waal B.V.

fase	status	formaat	schaal	getekend
OV	100%	A1	1:100	JB

datum 26-5-2023
Delftsestraat 19c, Rotterdam | tel: 010 3070473 | info@tokofuze.nl | tokofuze.nl

tekening 2006-OV-906

TOKO FUZE