

BVO buitenruimte niet-overdekt

Begane grond			
buitenruimte	BVO NOGGB - tuin bnr. 01		14,25
buitenruimte	BVO NOGGB - tuinen bnr. 02,03,04		42,75
			57,00 m²

BVO buitenruimte overdekt

Begane grond			
BVO Bruto vlo...	BVO OGGB - autoparkeren		1.074,32
BVO Bruto vlo...	BVO OGGB - entreeboog		31,25
			1.105,5...

Bruto voeropp. overige gebruiksfunctie

Begane grond			
BVO Bruto vloeroppvlak	berging bnr.08		8,86
			8,86 m²

Bruto voeroppervlak gemeenschappelijk

Begane grond			
BVO Bruto vloeroppervlak	entree/trappenhuis		81,79
BVO Bruto vloeroppervlak	fietsenstalling		156,15
BVO Bruto vloeroppervlak	techniek		43,91
			281,85 m²

Bruto voeroppervlak woningen

Begane grond			
BVO Bruto vloeroppervlak	bnr. 01	BVO	50,69
BVO Bruto vloeroppervlak	bnr. 02	BVO	46,39
BVO Bruto vloeroppervlak	bnr. 03	BVO	46,39
BVO Bruto vloeroppervlak	bnr. 04	BVO	46,39
			189,85 m²


BGG (BVO)

Project Fascinatio 1k1
Opdrachtgever Bouwbedrijf De Waal B.V.

fase	status	formaat	schaal	getekend
OV	100%	A1	1:100,	JB

datum 26-5-2023
tekening 2006-OV-700



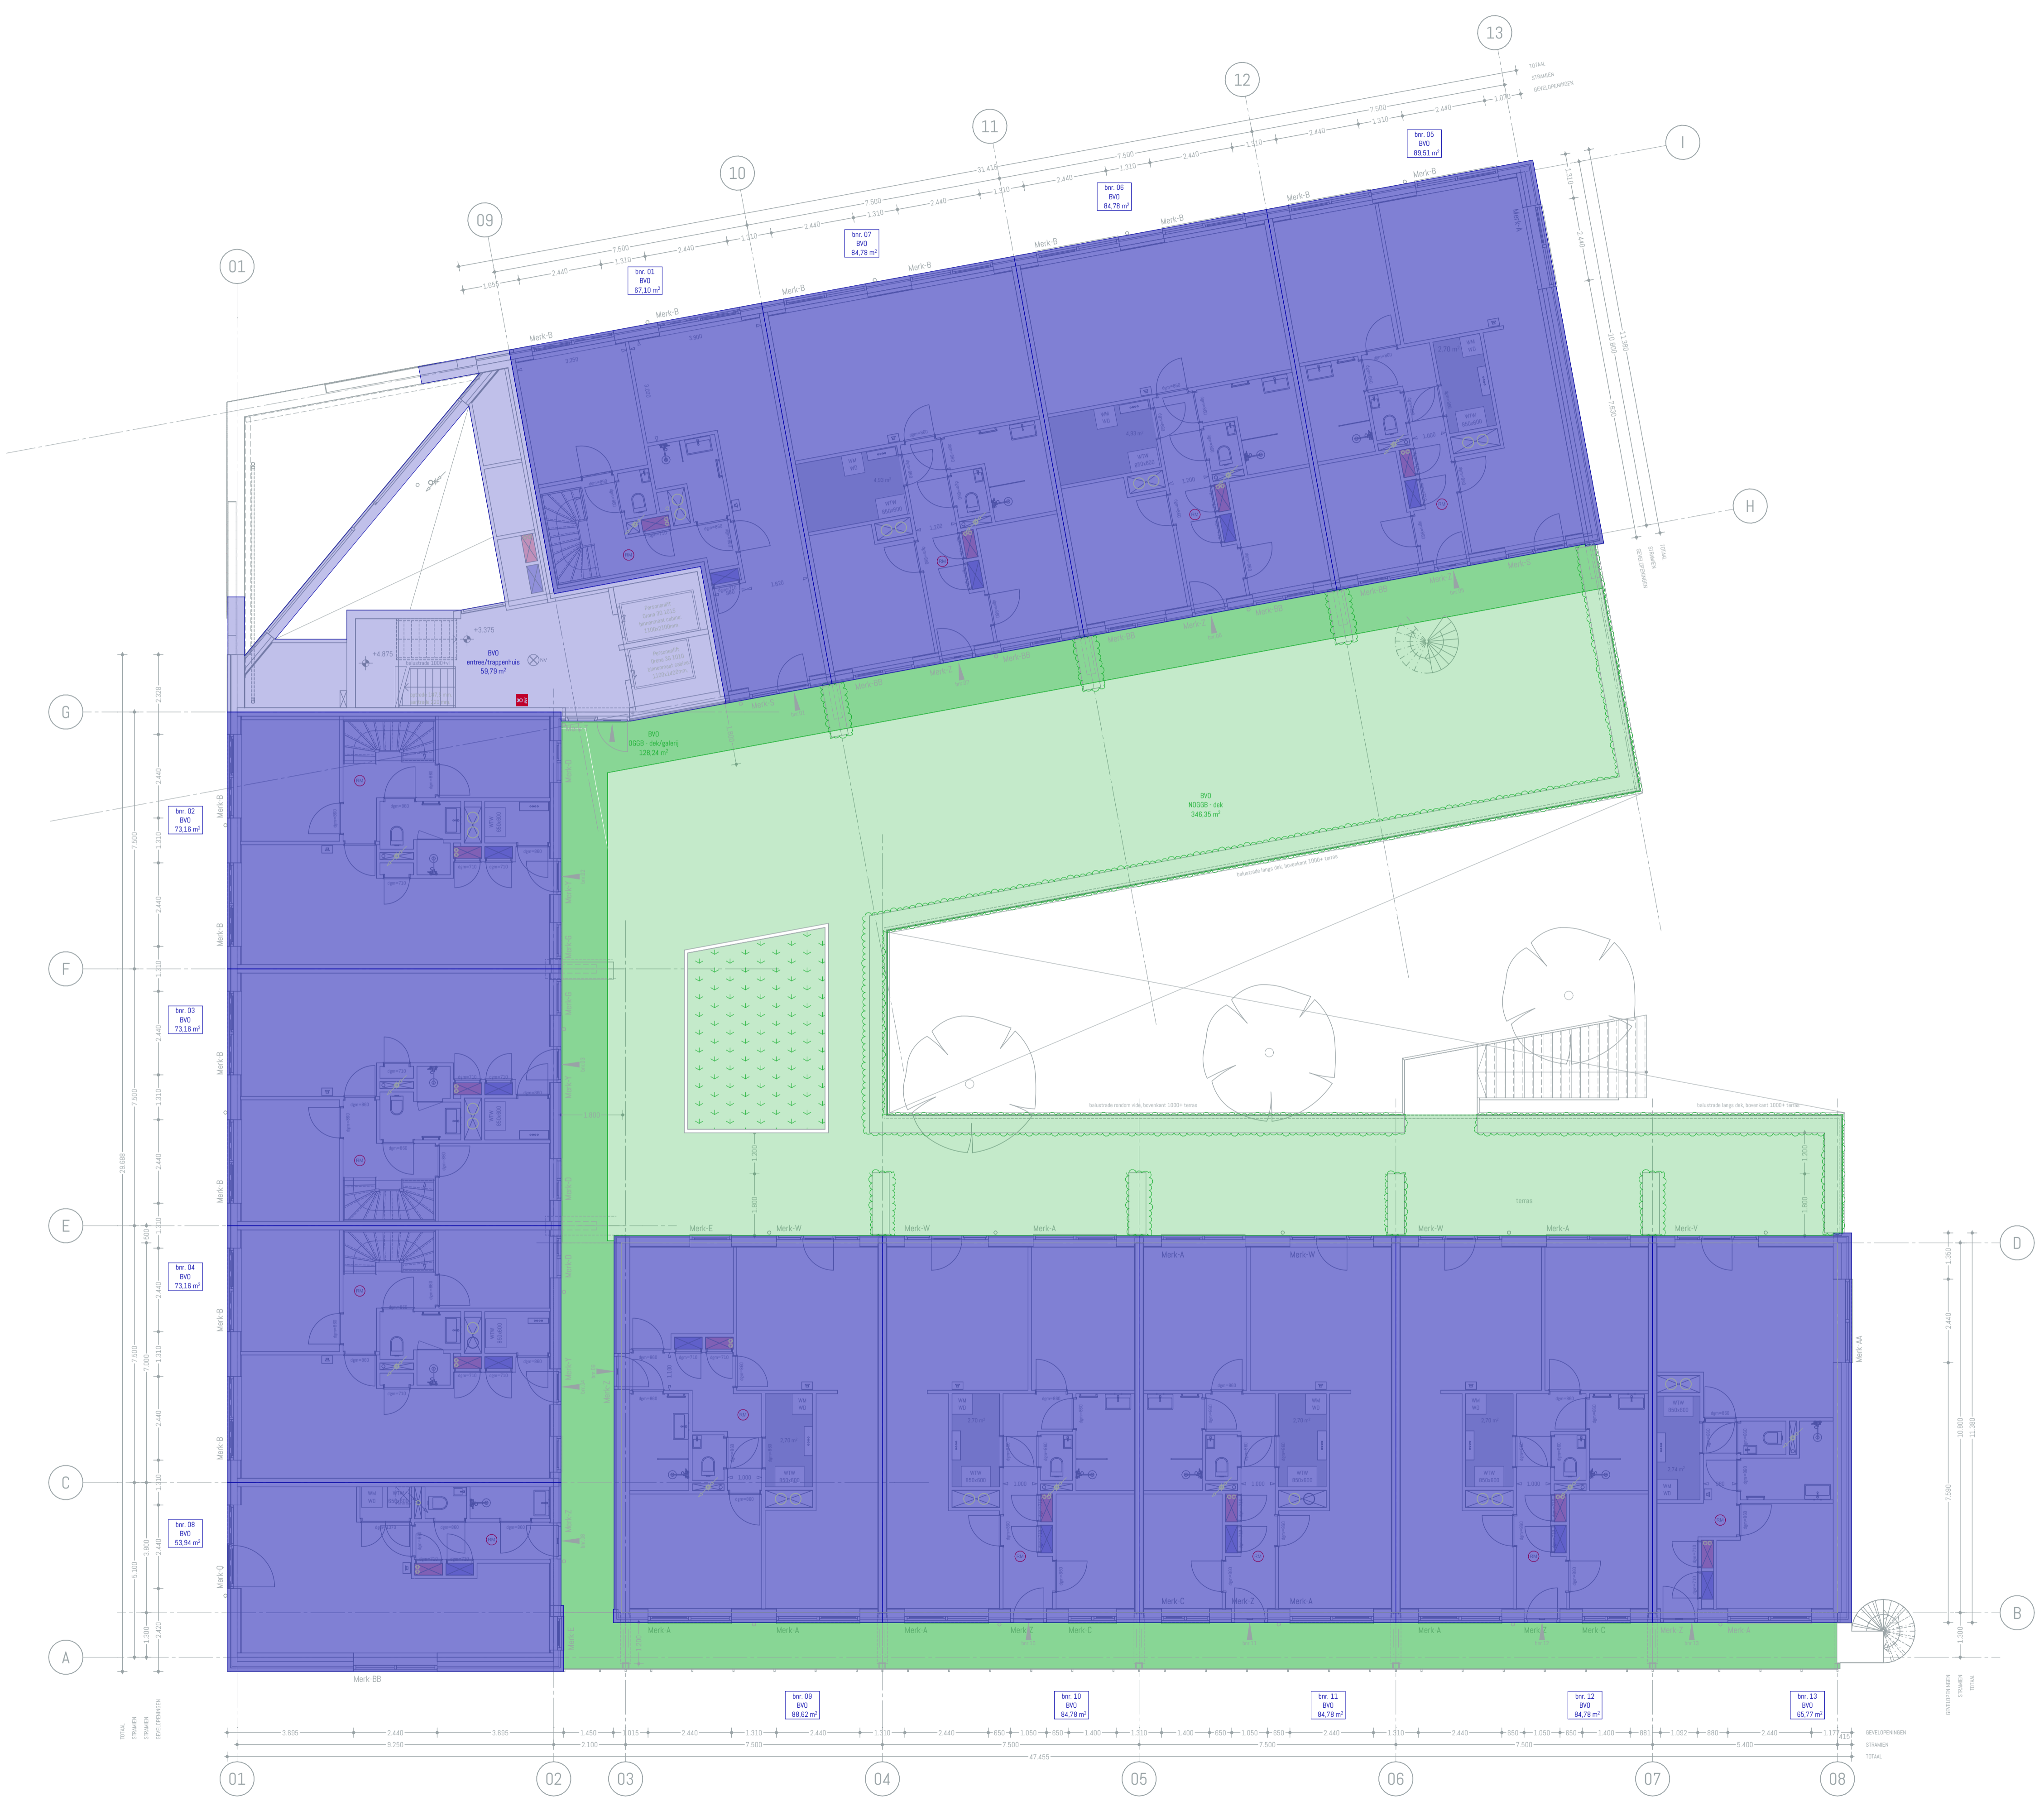

BVO buitenruimte niet-overdekt

1e verdieping		
BVO Bruto vlo...	BVO NOGGB - dek	346,35
		346,35 ...

BVO buitenruimte overdekt

1e verdieping		
BVO Bruto vlo...	BVO OGGB - dek/galerij	128,24
		128,24 ...

Bruto voeroppervlak gemeenschappelijk

1e verdieping		
BVO Bruto vloeroppervlak	entree/trappenhuis	59,79
		59,79 m²

Bruto voeroppervlak woningen

1e verdieping		
BVO Bruto vloeroppervlak	bnr. 01	BVO 67,10
BVO Bruto vloeroppervlak	bnr. 02	BVO 73,16
BVO Bruto vloeroppervlak	bnr. 03	BVO 73,16
BVO Bruto vloeroppervlak	bnr. 04	BVO 73,16
BVO Bruto vloeroppervlak	bnr. 05	BVO 89,51
BVO Bruto vloeroppervlak	bnr. 06	BVO 84,78
BVO Bruto vloeroppervlak	bnr. 07	BVO 84,78
BVO Bruto vloeroppervlak	bnr. 08	BVO 53,94
BVO Bruto vloeroppervlak	bnr. 09	BVO 88,62
BVO Bruto vloeroppervlak	bnr. 10	BVO 84,78
BVO Bruto vloeroppervlak	bnr. 11	BVO 84,78
BVO Bruto vloeroppervlak	bnr. 12	BVO 84,78
BVO Bruto vloeroppervlak	bnr. 13	BVO 65,77
		1.008,31 m²


1e verd. (BVO)

Project Fascinatío 1k1
Opdrachtgever Bouwbedrijf De Waal B.V.



fase	status	formaat	schaal	getekend
OV	100%	A1	1:100,	JB

datum 26-5-2023 tekening 2006-OV-701

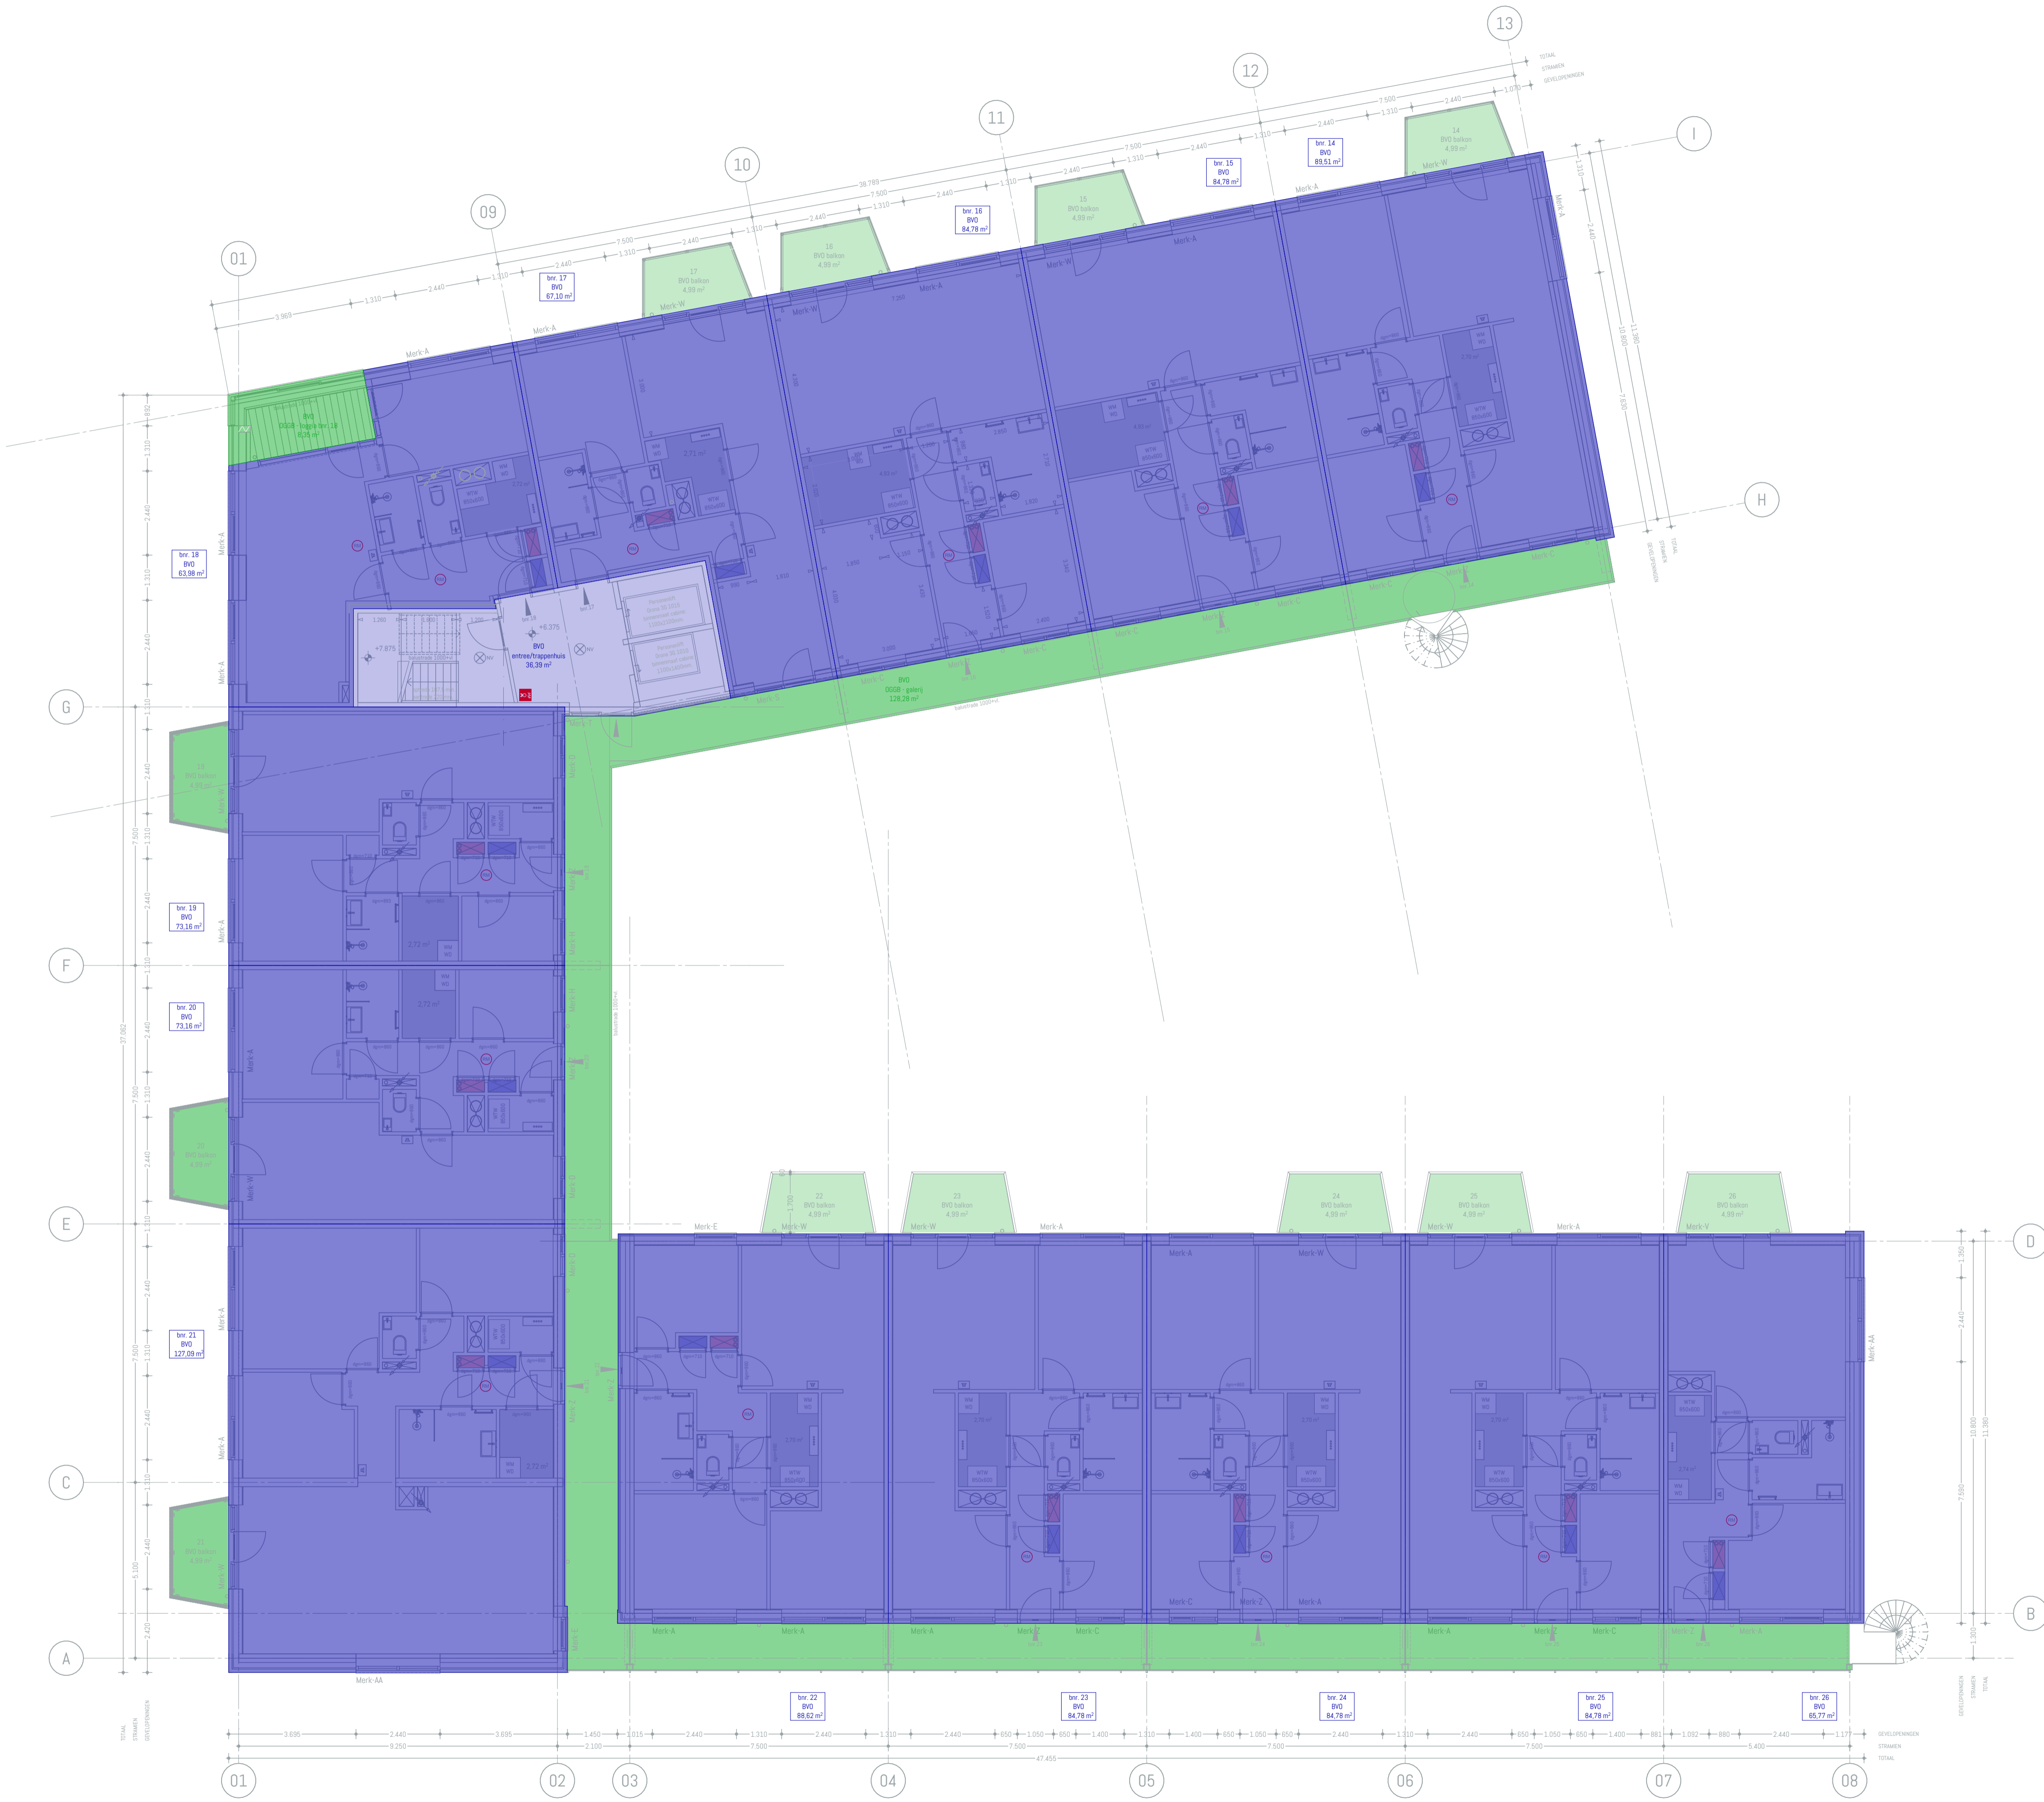

BVO buitenruimte niet-overdekt

2e verdieping

buitenruimte	14	BVO balkon	4,99
buitenruimte	15	BVO balkon	4,99
buitenruimte	16	BVO balkon	4,99
buitenruimte	17	BVO balkon	4,99
buitenruimte	22	BVO balkon	4,99
buitenruimte	23	BVO balkon	4,99
buitenruimte	24	BVO balkon	4,99
buitenruimte	25	BVO balkon	4,99
buitenruimte	26	BVO balkon	4,99
			44,89 m²

BVO buitenruimte overdekt

2e verdieping

buitenruimte	19	BVO balkon	4,99
buitenruimte	20	BVO balkon	4,99
buitenruimte	21	BVO balkon	4,99
			14,97 m²
BVO Bruto vlo...	BVO	OGGB - galerij	128,28
BVO Bruto vlo...	BVO	OGGB - loggia bnr. 18	8,35
			136,64 ...

Bruto voeroppervlak gemeenschappelijk

2e verdieping

BVO Bruto vloeroppervlak	entree/trappenhuis	36,39
		36,39 m²

Bruto voeroppervlak woningen

2e verdieping

BVO Bruto vloeroppervlak	bnr. 14	BVO	89,51
BVO Bruto vloeroppervlak	bnr. 15	BVO	84,78
BVO Bruto vloeroppervlak	bnr. 16	BVO	84,78
BVO Bruto vloeroppervlak	bnr. 17	BVO	67,10
BVO Bruto vloeroppervlak	bnr. 18	BVO	63,98
BVO Bruto vloeroppervlak	bnr. 19	BVO	73,16
BVO Bruto vloeroppervlak	bnr. 20	BVO	73,16
BVO Bruto vloeroppervlak	bnr. 21	BVO	127,09
BVO Bruto vloeroppervlak	bnr. 22	BVO	88,62
BVO Bruto vloeroppervlak	bnr. 23	BVO	84,78
BVO Bruto vloeroppervlak	bnr. 24	BVO	84,78
BVO Bruto vloeroppervlak	bnr. 25	BVO	84,78
BVO Bruto vloeroppervlak	bnr. 26	BVO	65,77
			1.072,29 m²


2e verd. (BVO)

Project Fascinatio 1k1
Opdrachtgever Bouwbedrijf De Waal B.V.



fase	status	formaat	schaal	getekend
OV	100%	A1	1:100,	JB

datum 26-5-2023 tekening 2006-OV-702

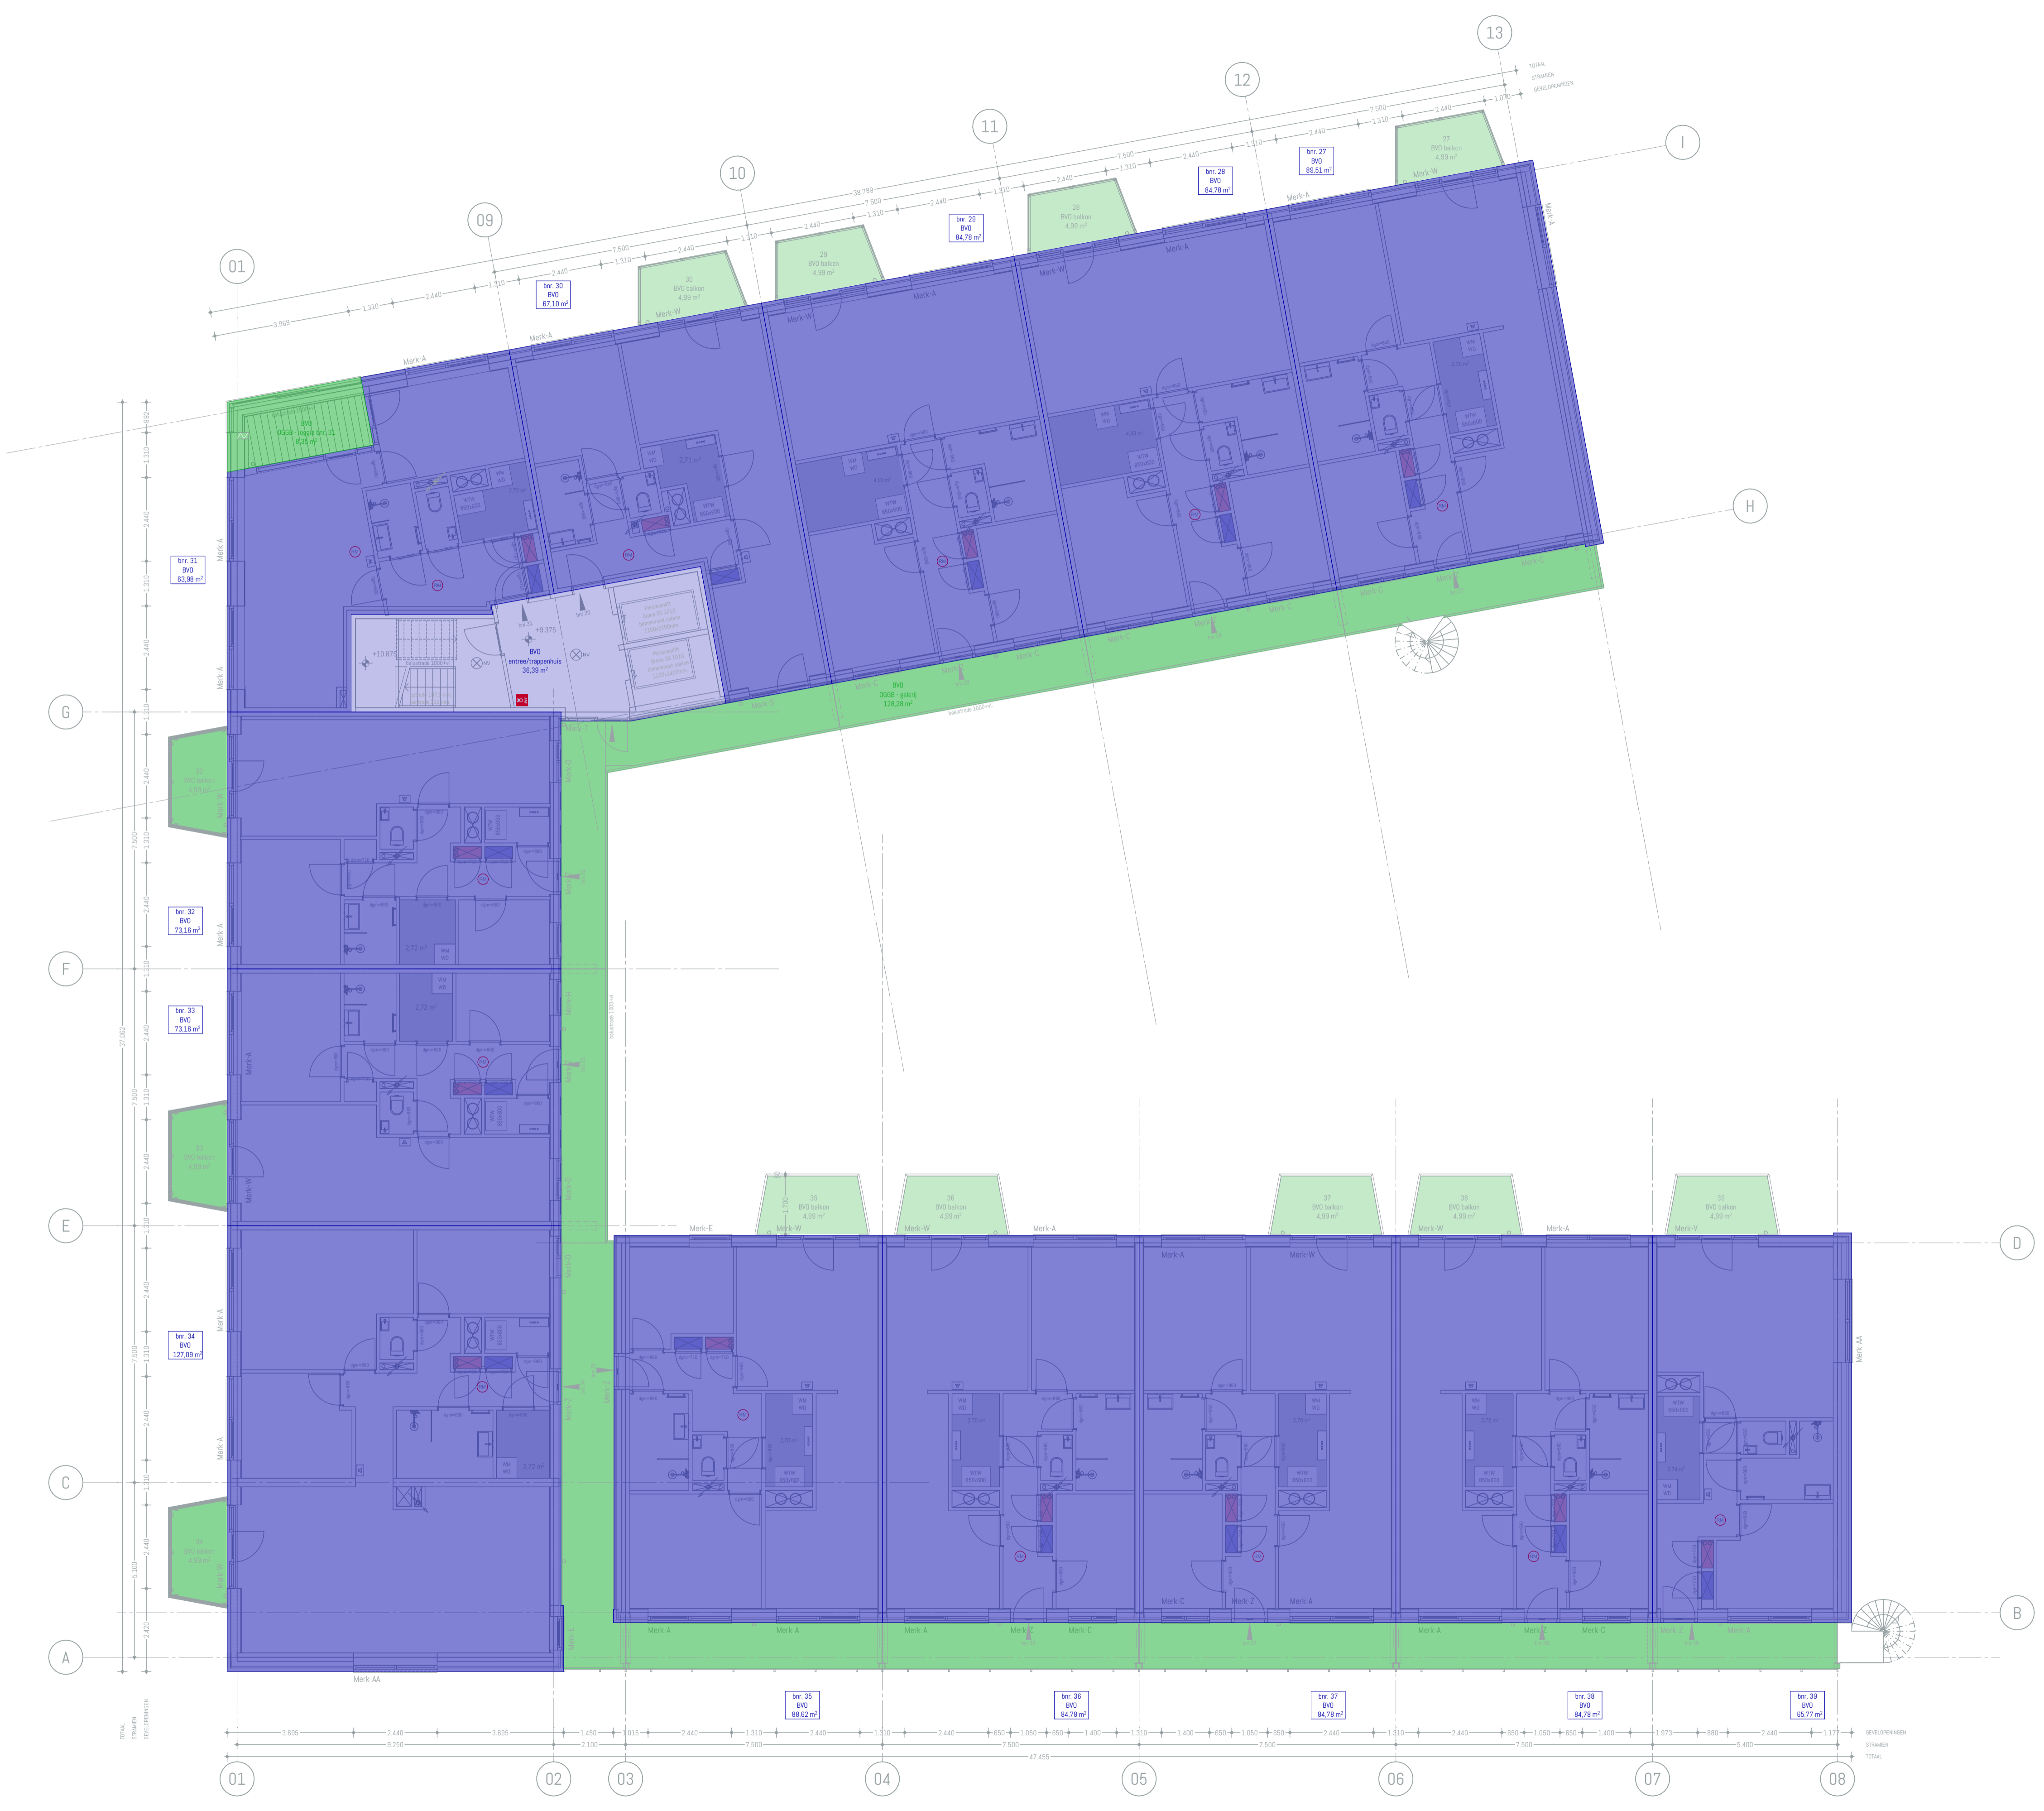

BVO buitenruimte niet-overdekt

3e verdieping		
buitenruimte	27 BVO balkon	4,99
buitenruimte	28 BVO balkon	4,99
buitenruimte	29 BVO balkon	4,99
buitenruimte	30 BVO balkon	4,99
buitenruimte	35 BVO balkon	4,99
buitenruimte	36 BVO balkon	4,99
buitenruimte	37 BVO balkon	4,99
buitenruimte	38 BVO balkon	4,99
buitenruimte	39 BVO balkon	4,99
		44,89 m²

BVO buitenruimte overdekt

3e verdieping		
buitenruimte	32 BVO balkon	4,99
buitenruimte	33 BVO balkon	4,99
buitenruimte	34 BVO balkon	4,99
		14,97 m²
BVO Bruto vlo...	BVO OGGG - galerij	128,28
BVO Bruto vlo...	BVO OGGG - loggia bnr. 31	8,35
		136,64 ...

Bruto voeroppervlak gemeenschappelijk

3e verdieping		
BVO Bruto vloeroppervlak	entree/trappenhuis	36,39
		36,39 m²

Bruto voeroppervlak woningen

3e verdieping			
BVO Bruto vloeroppervlak	bnr. 27	BVO	89,51
BVO Bruto vloeroppervlak	bnr. 28	BVO	84,78
BVO Bruto vloeroppervlak	bnr. 29	BVO	84,78
BVO Bruto vloeroppervlak	bnr. 30	BVO	67,10
BVO Bruto vloeroppervlak	bnr. 31	BVO	63,98
BVO Bruto vloeroppervlak	bnr. 32	BVO	73,16
BVO Bruto vloeroppervlak	bnr. 33	BVO	73,16
BVO Bruto vloeroppervlak	bnr. 34	BVO	127,09
BVO Bruto vloeroppervlak	bnr. 35	BVO	88,62
BVO Bruto vloeroppervlak	bnr. 36	BVO	84,78
BVO Bruto vloeroppervlak	bnr. 37	BVO	84,78
BVO Bruto vloeroppervlak	bnr. 38	BVO	84,78
BVO Bruto vloeroppervlak	bnr. 39	BVO	65,77
			1.072,29 m²


3e verd. (BVO)

Project Fascinatio 1k1
Opdrachtgever Bouwbedrijf De Waal B.V.



fase	status	formaat	schaal	getekend
OV	100%	A1	1:100,	JB

datum 26-5-2023 tekening 2006-OV-703

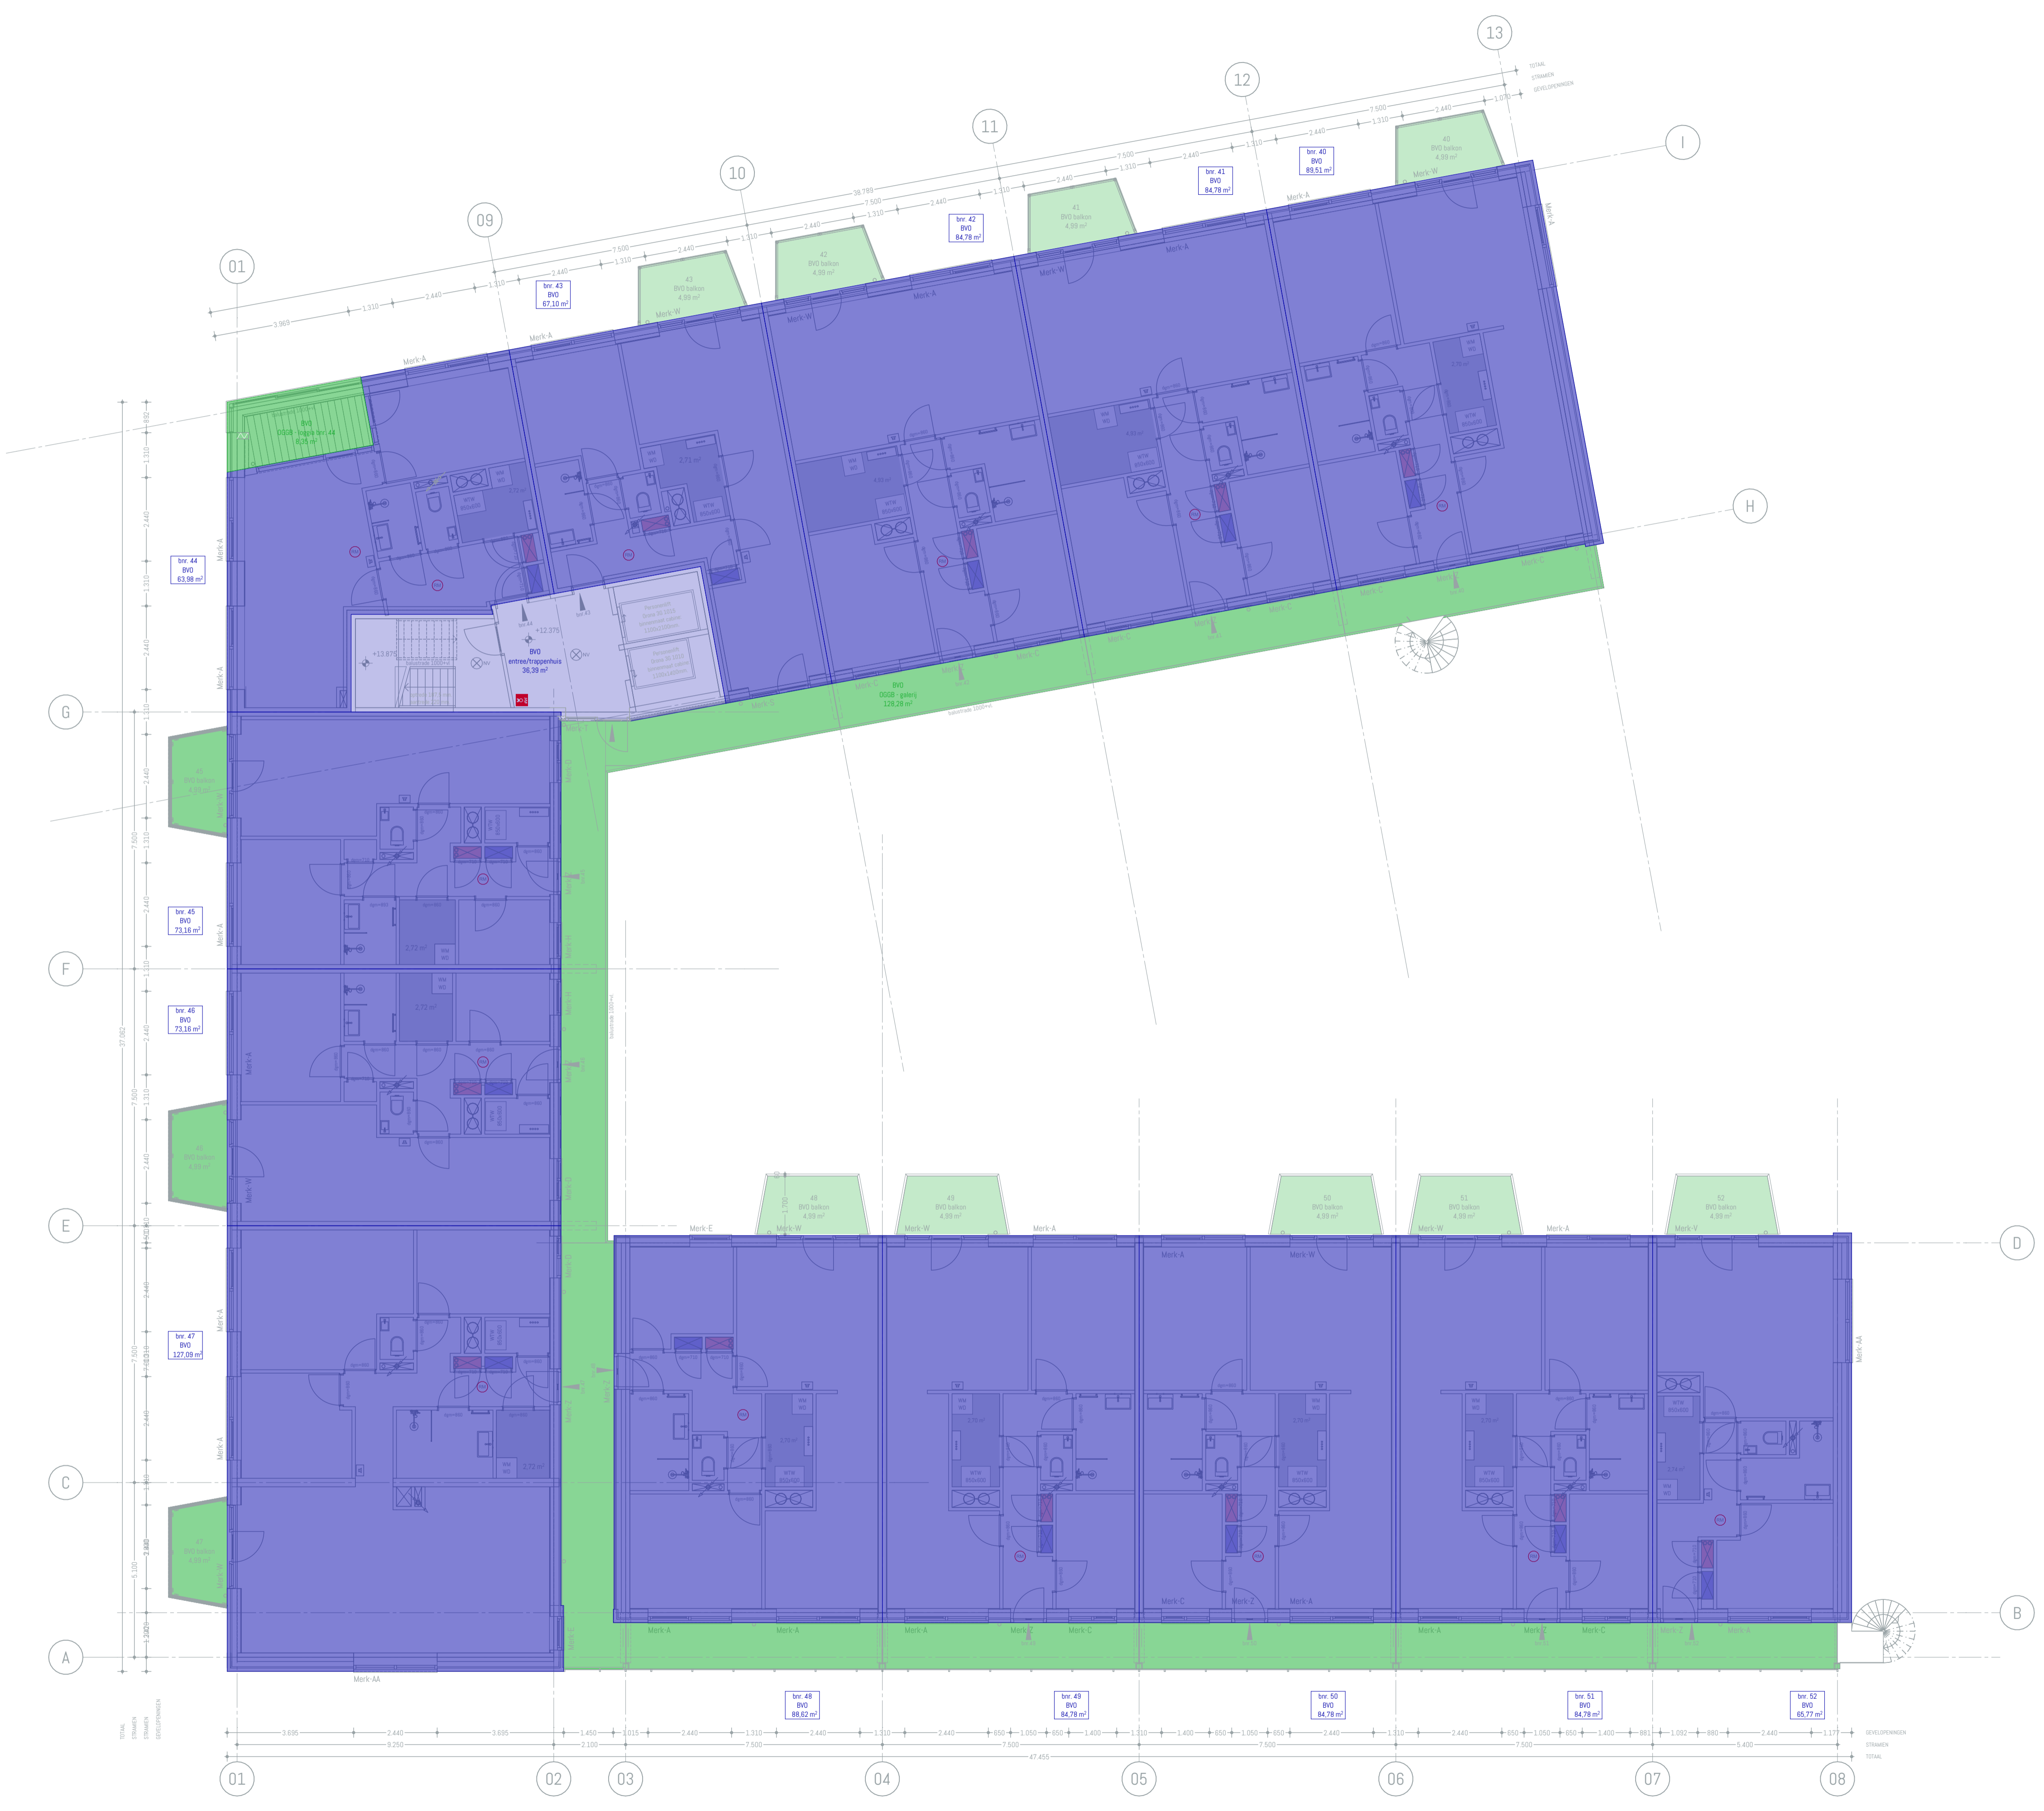

BVO buitenruimte niet-overdekt

4e verdieping		
buitenruimte	40 BVO balkon	4,99
buitenruimte	41 BVO balkon	4,99
buitenruimte	42 BVO balkon	4,99
buitenruimte	43 BVO balkon	4,99
buitenruimte	48 BVO balkon	4,99
buitenruimte	49 BVO balkon	4,99
buitenruimte	50 BVO balkon	4,99
buitenruimte	51 BVO balkon	4,99
buitenruimte	52 BVO balkon	4,99
		44,89 m²

BVO buitenruimte overdekt

4e verdieping		
buitenruimte	45 BVO balkon	4,99
buitenruimte	46 BVO balkon	4,99
buitenruimte	47 BVO balkon	4,99
		14,97 m²
BVO Bruto vlo...	BVO OGGG - galerij	128,28
BVO Bruto vlo...	BVO OGGG - loggia bnr. 44	8,35
		136,64 ...

Bruto voeroppervlak gemeenschappelijk

4e verdieping		
BVO Bruto vloeroppervlak	entree/trappenhuis	36,39
		36,39 m²

Bruto voeroppervlak woningen

4e verdieping			
BVO Bruto vloeroppervlak	bnr. 40	BVO	89,51
BVO Bruto vloeroppervlak	bnr. 41	BVO	84,78
BVO Bruto vloeroppervlak	bnr. 42	BVO	84,78
BVO Bruto vloeroppervlak	bnr. 43	BVO	67,10
BVO Bruto vloeroppervlak	bnr. 44	BVO	63,98
BVO Bruto vloeroppervlak	bnr. 45	BVO	73,16
BVO Bruto vloeroppervlak	bnr. 46	BVO	73,16
BVO Bruto vloeroppervlak	bnr. 47	BVO	127,09
BVO Bruto vloeroppervlak	bnr. 48	BVO	88,62
BVO Bruto vloeroppervlak	bnr. 49	BVO	84,78
BVO Bruto vloeroppervlak	bnr. 50	BVO	84,78
BVO Bruto vloeroppervlak	bnr. 51	BVO	84,78
BVO Bruto vloeroppervlak	bnr. 52	BVO	65,77
		TOTAAL	1.072,29 m²


4e verd. (BVO)

Project Fascinatio 1k1
Opdrachtgever Bouwbedrijf De Waal B.V.



fase	status	formaat	schaal	getekend
OV	100%	A1	1:100,	JB

datum 26-5-2023
tekening 2006-OV-704

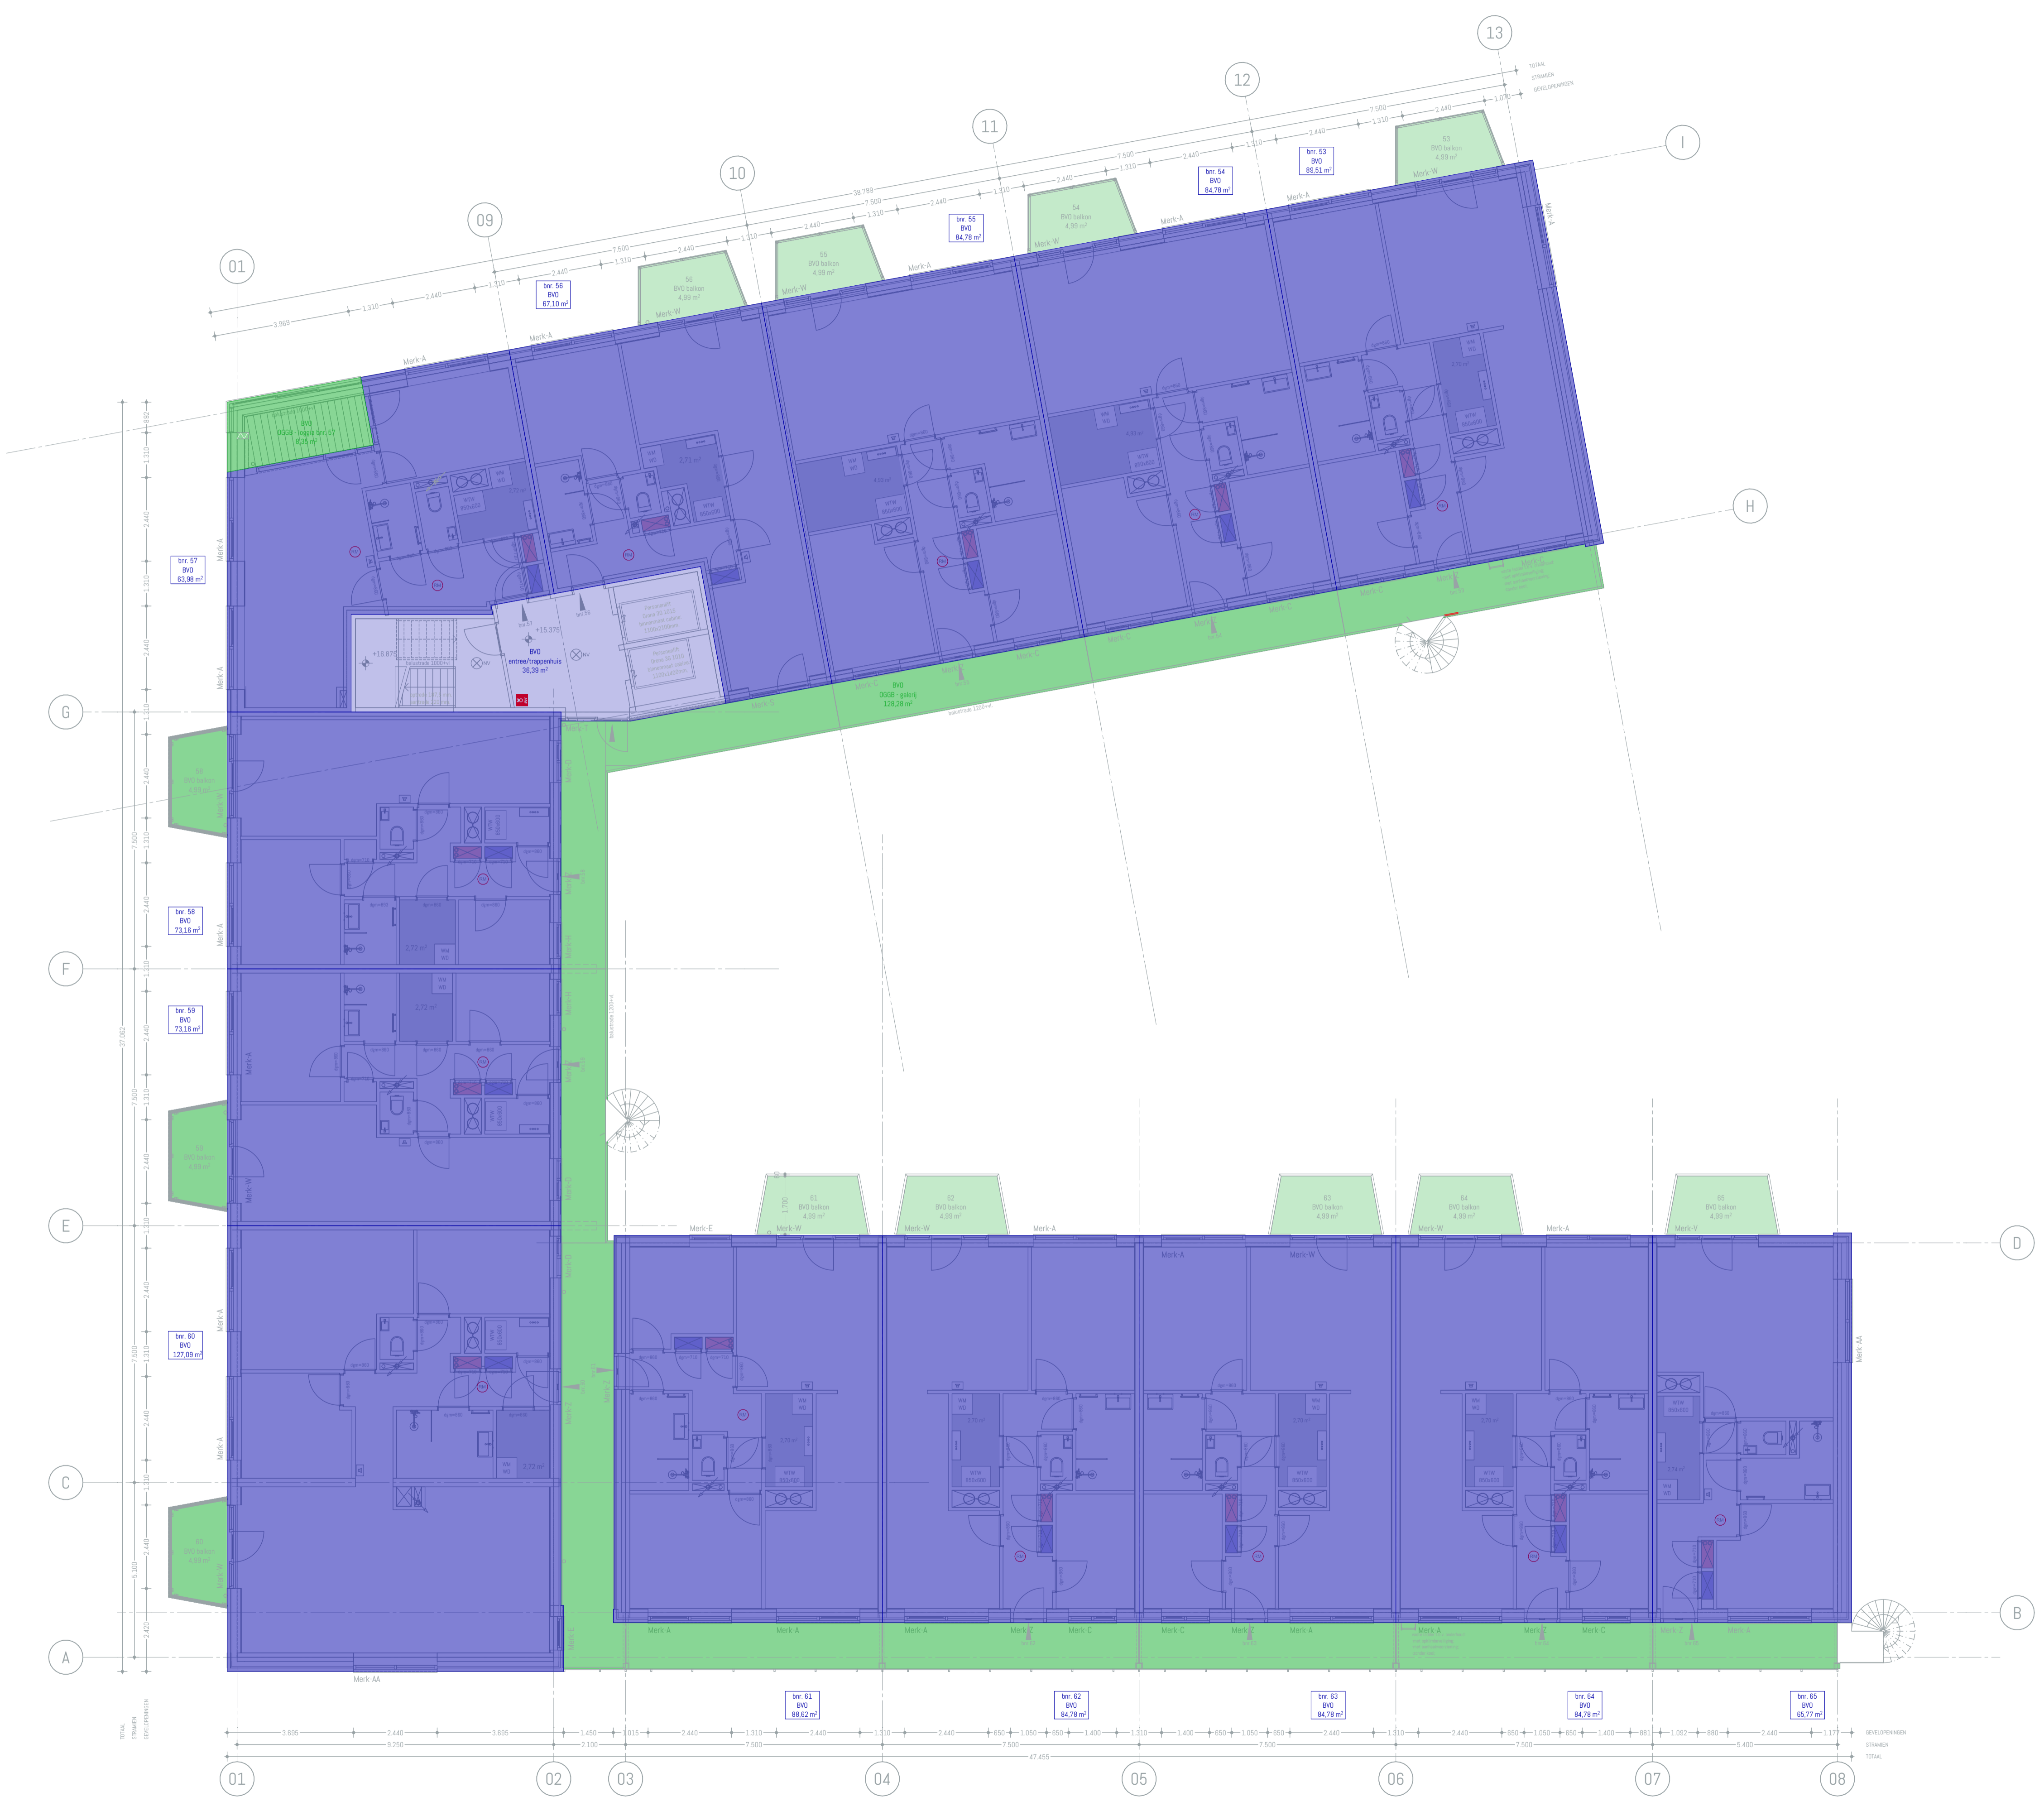

BVO buitenruimte niet-overdekt

5e verdieping		
buitenruimte	53 BVO balkon	4,99
buitenruimte	54 BVO balkon	4,99
buitenruimte	55 BVO balkon	4,99
buitenruimte	56 BVO balkon	4,99
buitenruimte	61 BVO balkon	4,99
buitenruimte	62 BVO balkon	4,99
buitenruimte	63 BVO balkon	4,99
buitenruimte	64 BVO balkon	4,99
buitenruimte	65 BVO balkon	4,99
		44,89 m²

BVO buitenruimte overdekt

5e verdieping		
buitenruimte	58 BVO balkon	4,99
buitenruimte	59 BVO balkon	4,99
buitenruimte	60 BVO balkon	4,99
		14,97 m²
BVO Bruto vlo...	BVO OGGB - galerij	128,28
BVO Bruto vlo...	BVO OGGB - loggia bnr. 57	8,35
		136,64 ...

Bruto voeroppervlak gemeenschappelijk

5e verdieping		
BVO Bruto vloeroppervlak	entree/trappenhuis	36,39
		36,39 m²

Bruto voeroppervlak woningen

5e verdieping			
BVO Bruto vloeroppervlak	bnr. 53	BVO	89,51
BVO Bruto vloeroppervlak	bnr. 54	BVO	84,78
BVO Bruto vloeroppervlak	bnr. 55	BVO	84,78
BVO Bruto vloeroppervlak	bnr. 56	BVO	67,10
BVO Bruto vloeroppervlak	bnr. 57	BVO	63,98
BVO Bruto vloeroppervlak	bnr. 58	BVO	73,16
BVO Bruto vloeroppervlak	bnr. 59	BVO	73,16
BVO Bruto vloeroppervlak	bnr. 60	BVO	127,09
BVO Bruto vloeroppervlak	bnr. 61	BVO	88,62
BVO Bruto vloeroppervlak	bnr. 62	BVO	84,78
BVO Bruto vloeroppervlak	bnr. 63	BVO	84,78
BVO Bruto vloeroppervlak	bnr. 64	BVO	84,78
BVO Bruto vloeroppervlak	bnr. 65	BVO	65,77
		TOTAAL	1.072,29 m²


5e verd. (BVO)

Project Fascinatio 1k1
Opdrachtgever Bouwbedrijf De Waal B.V.



fase	status	formaat	schaal	getekend
OV	100%	A1	1:100,	JB

datum 26-5-2023 tekening 2006-OV-705

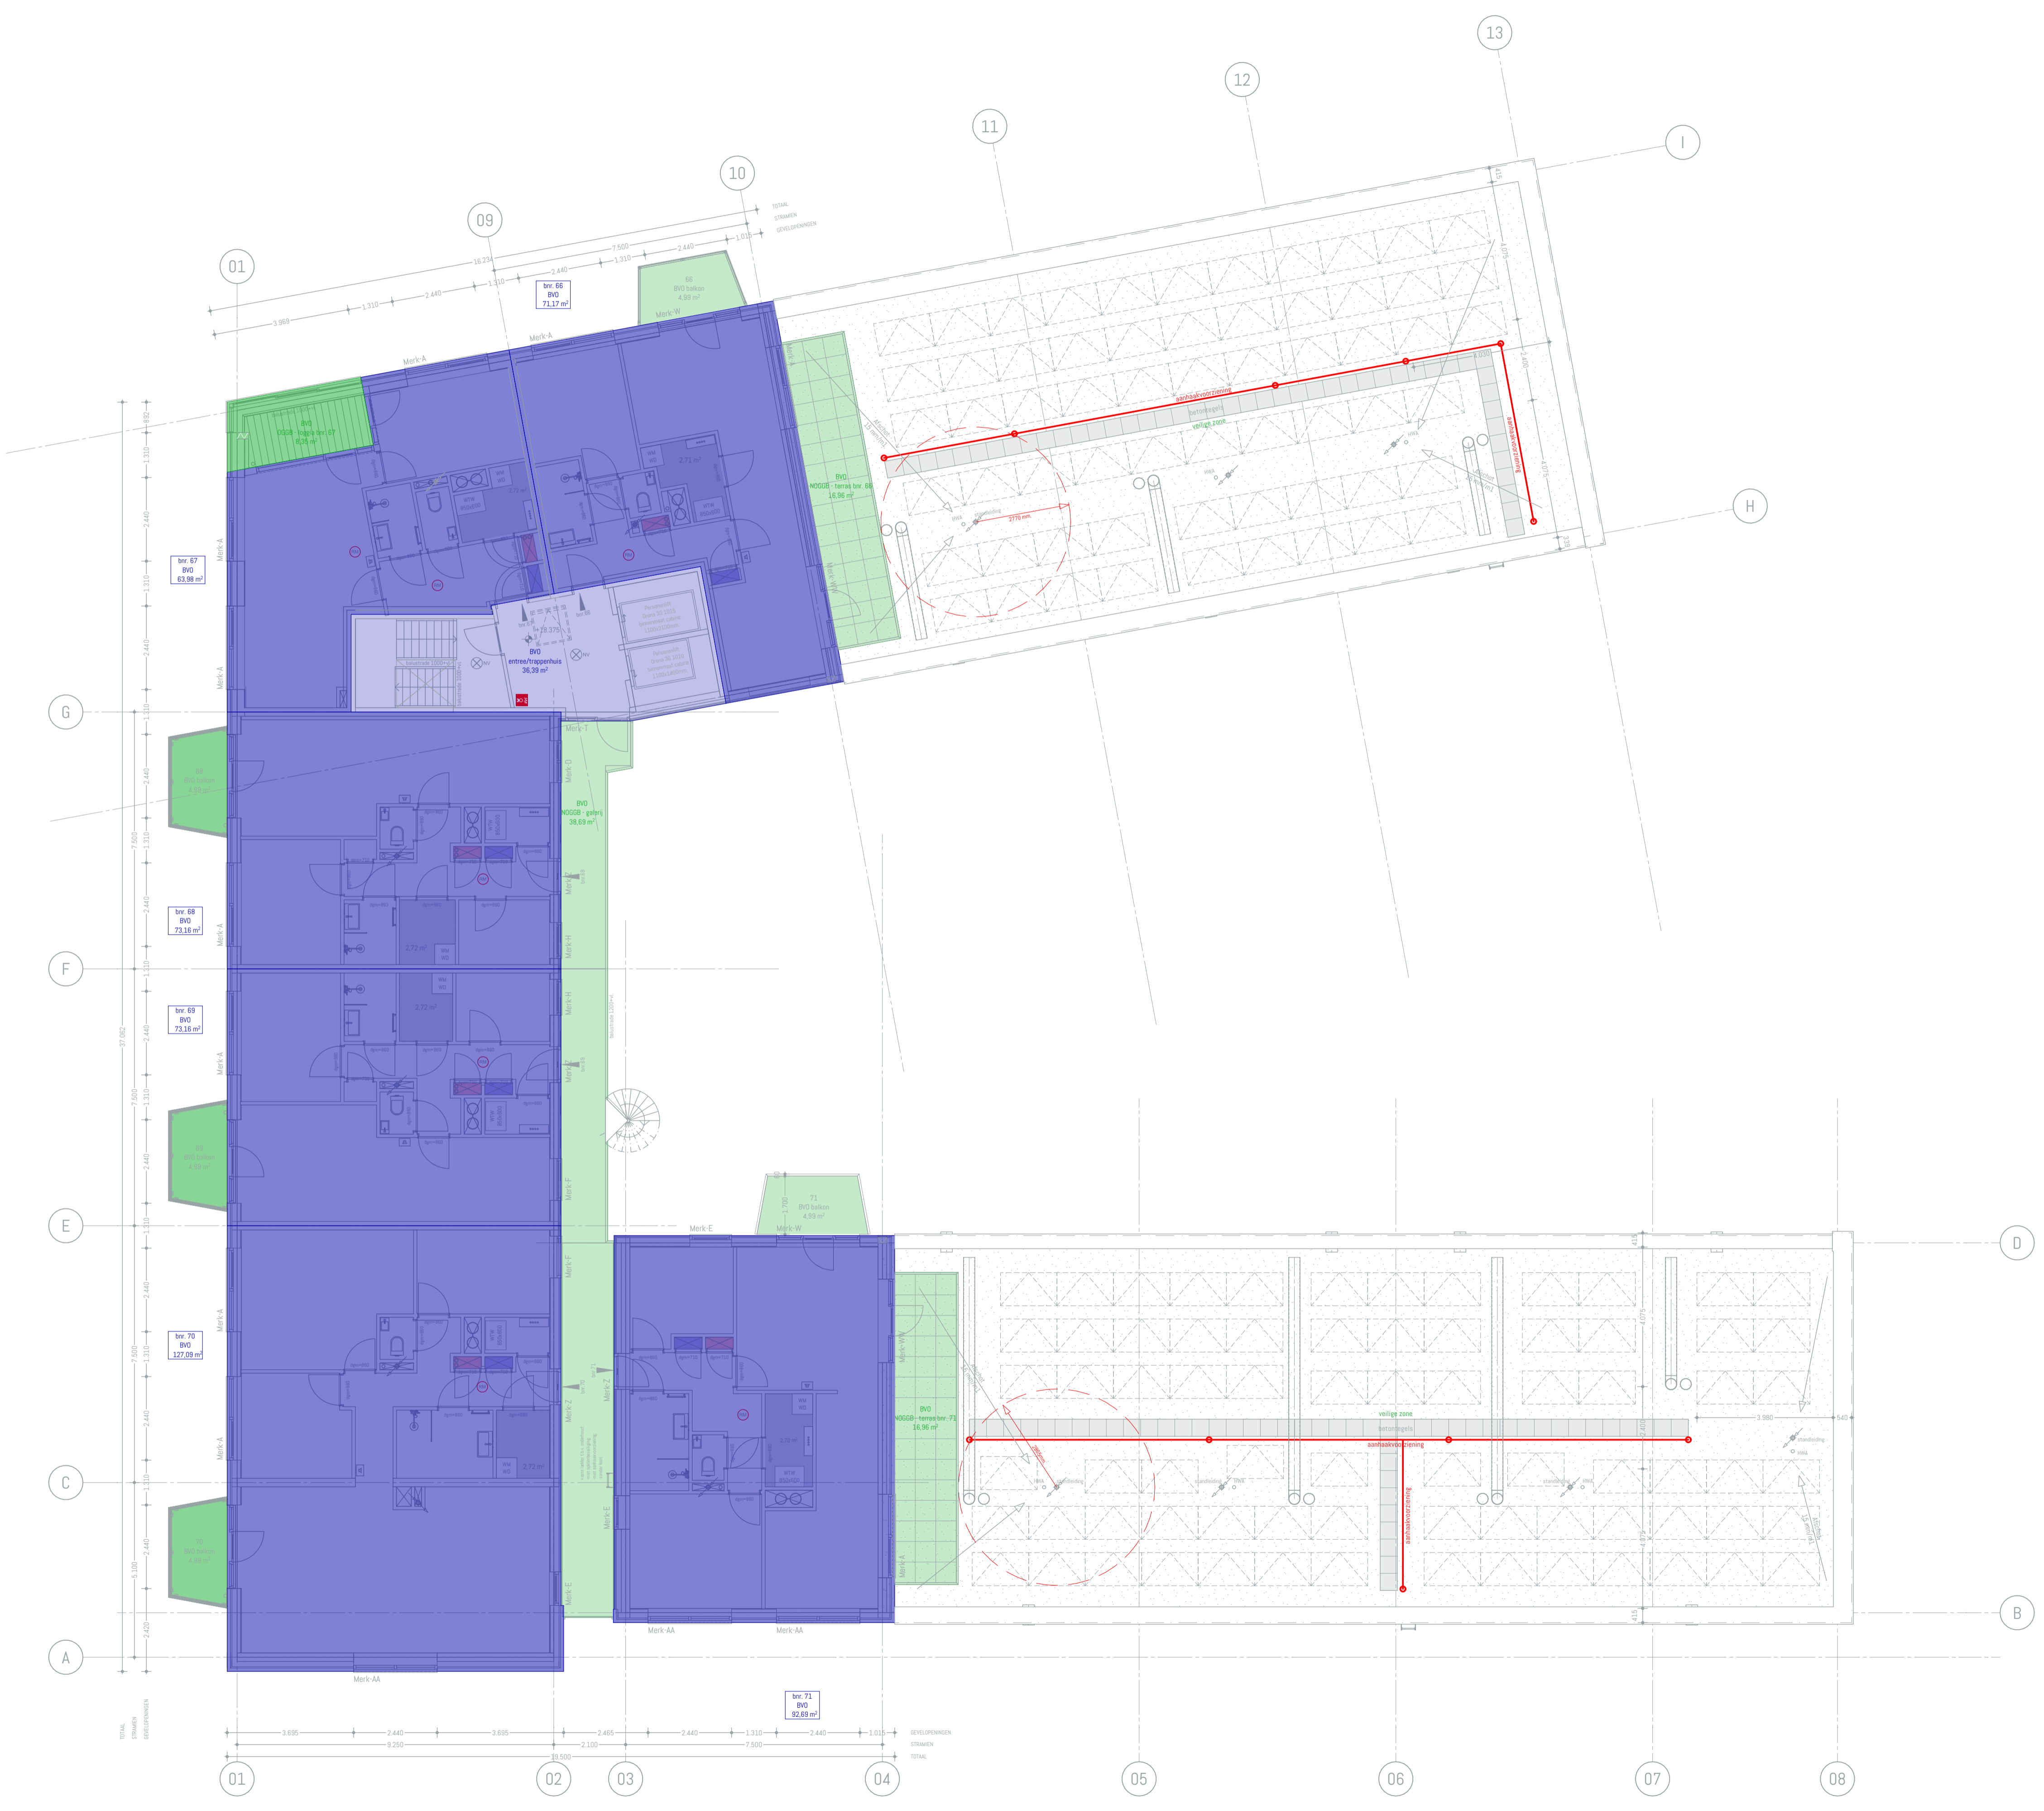

BVO buitenruimte niet-overdekt

6e verdieping		
buitenruimte	66 BVO balkon	4,99
buitenruimte	71 BVO balkon	4,99
		9,98 m ²
BVO Bruto vlo...	BVO NOGGB - galerij	38,69
BVO Bruto vlo...	BVO NOGGB - terras bnr. 66	16,96
BVO Bruto vlo...	BVO NOGGB - terras bnr. 71	16,96
		72,61 m ²

BVO buitenruimte overdekt

6e verdieping		
buitenruimte	68 BVO balkon	4,99
buitenruimte	69 BVO balkon	4,99
buitenruimte	70 BVO balkon	4,99
		14,97 m ²
BVO Bruto vlo...	BVO OGGB - loggia bnr. 67	8,35
		8,35 m ²

Bruto vloeroppervlak gemeenschappelijk

6e verdieping		
BVO Bruto vloeroppervlak	entree/trappenhuis	36,39
		36,39 m ²

Bruto vloeroppervlak woningen

6e verdieping				
BVO Bruto vloeroppervlak	bnr. 66	BVO	71,17	
BVO Bruto vloeroppervlak	bnr. 67	BVO	63,98	
BVO Bruto vloeroppervlak	bnr. 68	BVO	73,16	
BVO Bruto vloeroppervlak	bnr. 69	BVO	73,16	
BVO Bruto vloeroppervlak	bnr. 70	BVO	127,09	
BVO Bruto vloeroppervlak	bnr. 71	BVO	92,69	
				501,24 m ²

6e verd. (BVO)

Project Fascinatio 1k1
Opdrachtgever Bouwbedrijf De Waal B.V.



fase	status	formaat	schaal	getekend
OV	100%	A1	1:100,	JB

datum 26-5-2023
tekening 2006-OV-706