


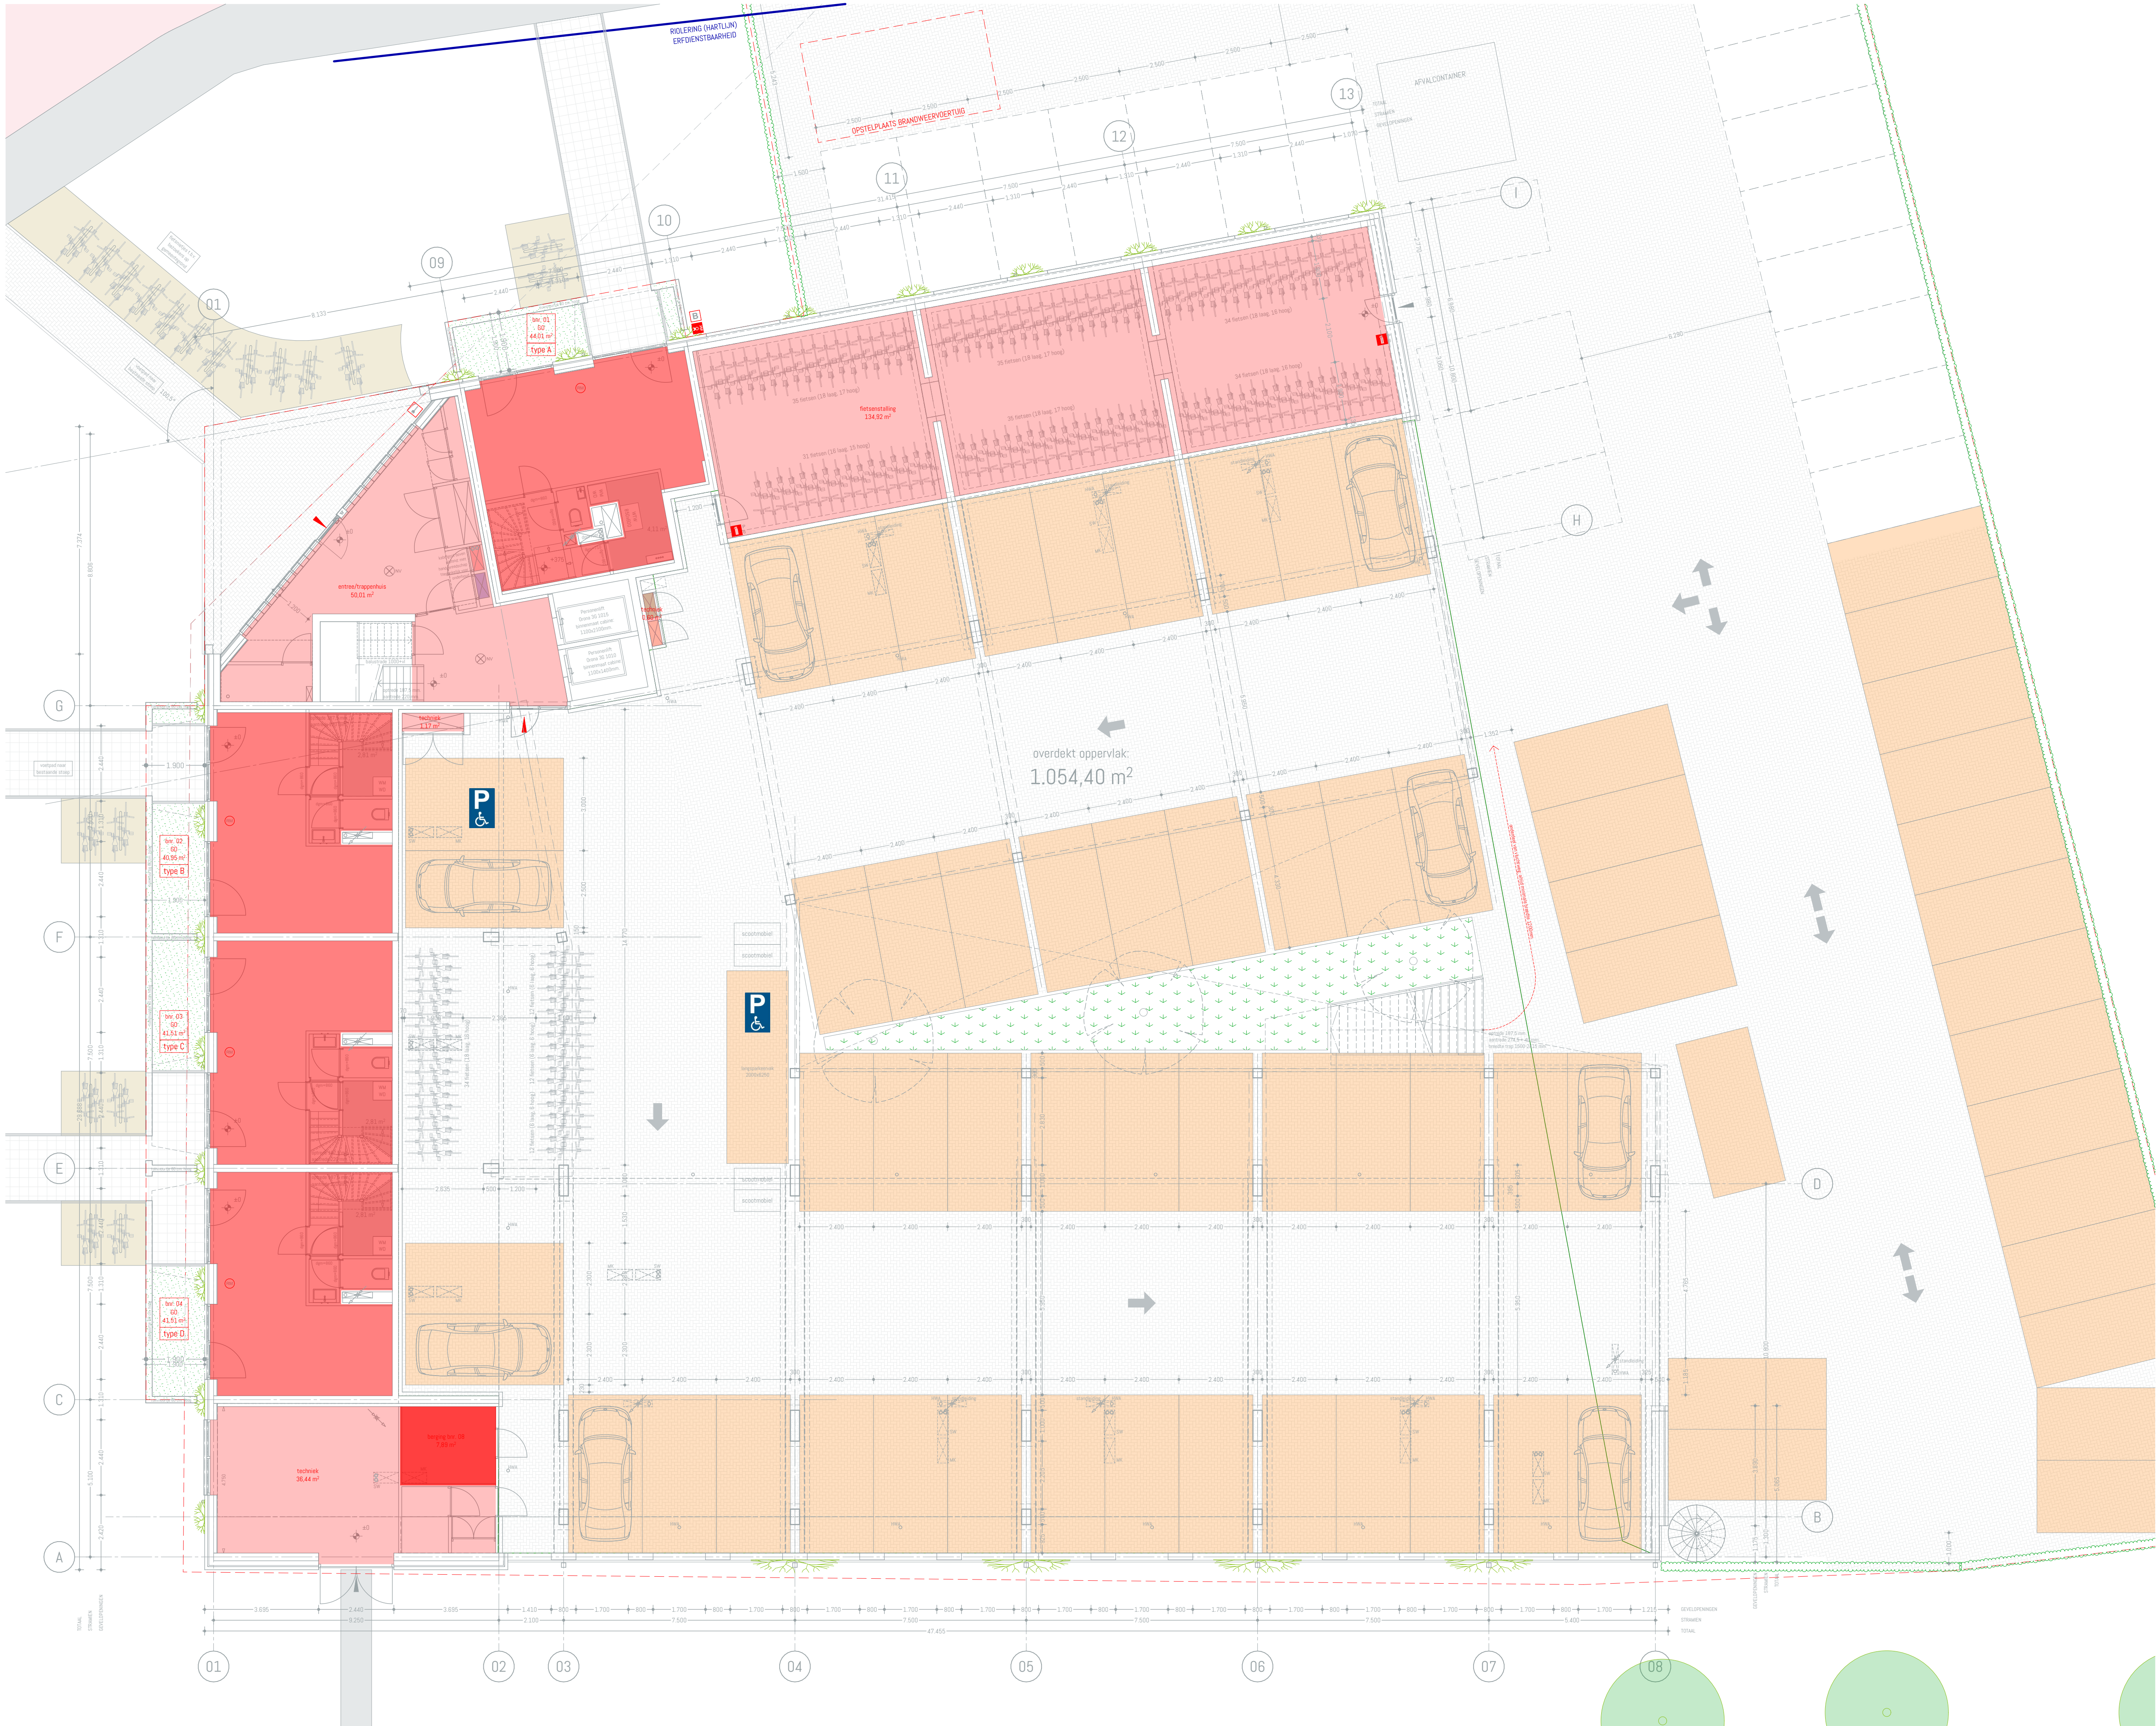

Gebruiksoppervlak overige gebruiksfunctie

Begane grond		
G0 Gebruiksoppervlak	berging bnr. 08	7,89
		7,89 m²

Gebruiksoppervlak gemeenschappelijk

Begane grond		
G0 Gebruiksoppervlak	entree/trapenhuis	50,01
G0 Gebruiksoppervlak	fietsenstalling	134,92
G0 Gebruiksoppervlak	techniek	0,60
G0 Gebruiksoppervlak	techniek	1,17
G0 Gebruiksoppervlak	techniek	36,44
		223,14 m²

Gebruiksoppervlak woningen

Begane grond		
G0 Gebruiksoppervlak	bnr. 01	G0 44,01
G0 Gebruiksoppervlak	bnr. 02	G0 40,95
G0 Gebruiksoppervlak	bnr. 03	G0 41,51
G0 Gebruiksoppervlak	bnr. 04	G0 41,51
		167,97 m²

BGG (GO)


Project Fascinatio 1k1
Opdrachtgever Bouwbedrijf De Waal B.V.

fase	status	formaat	schaal	getekend
OV	100%	A1	1:100,	JB

datum 26-5-2023
tekening 2006-OV-600

Delftsestraat 19c, Rotterdam | tel: 010 3070473 | info@tokofuze.nl | tokofuze.nl



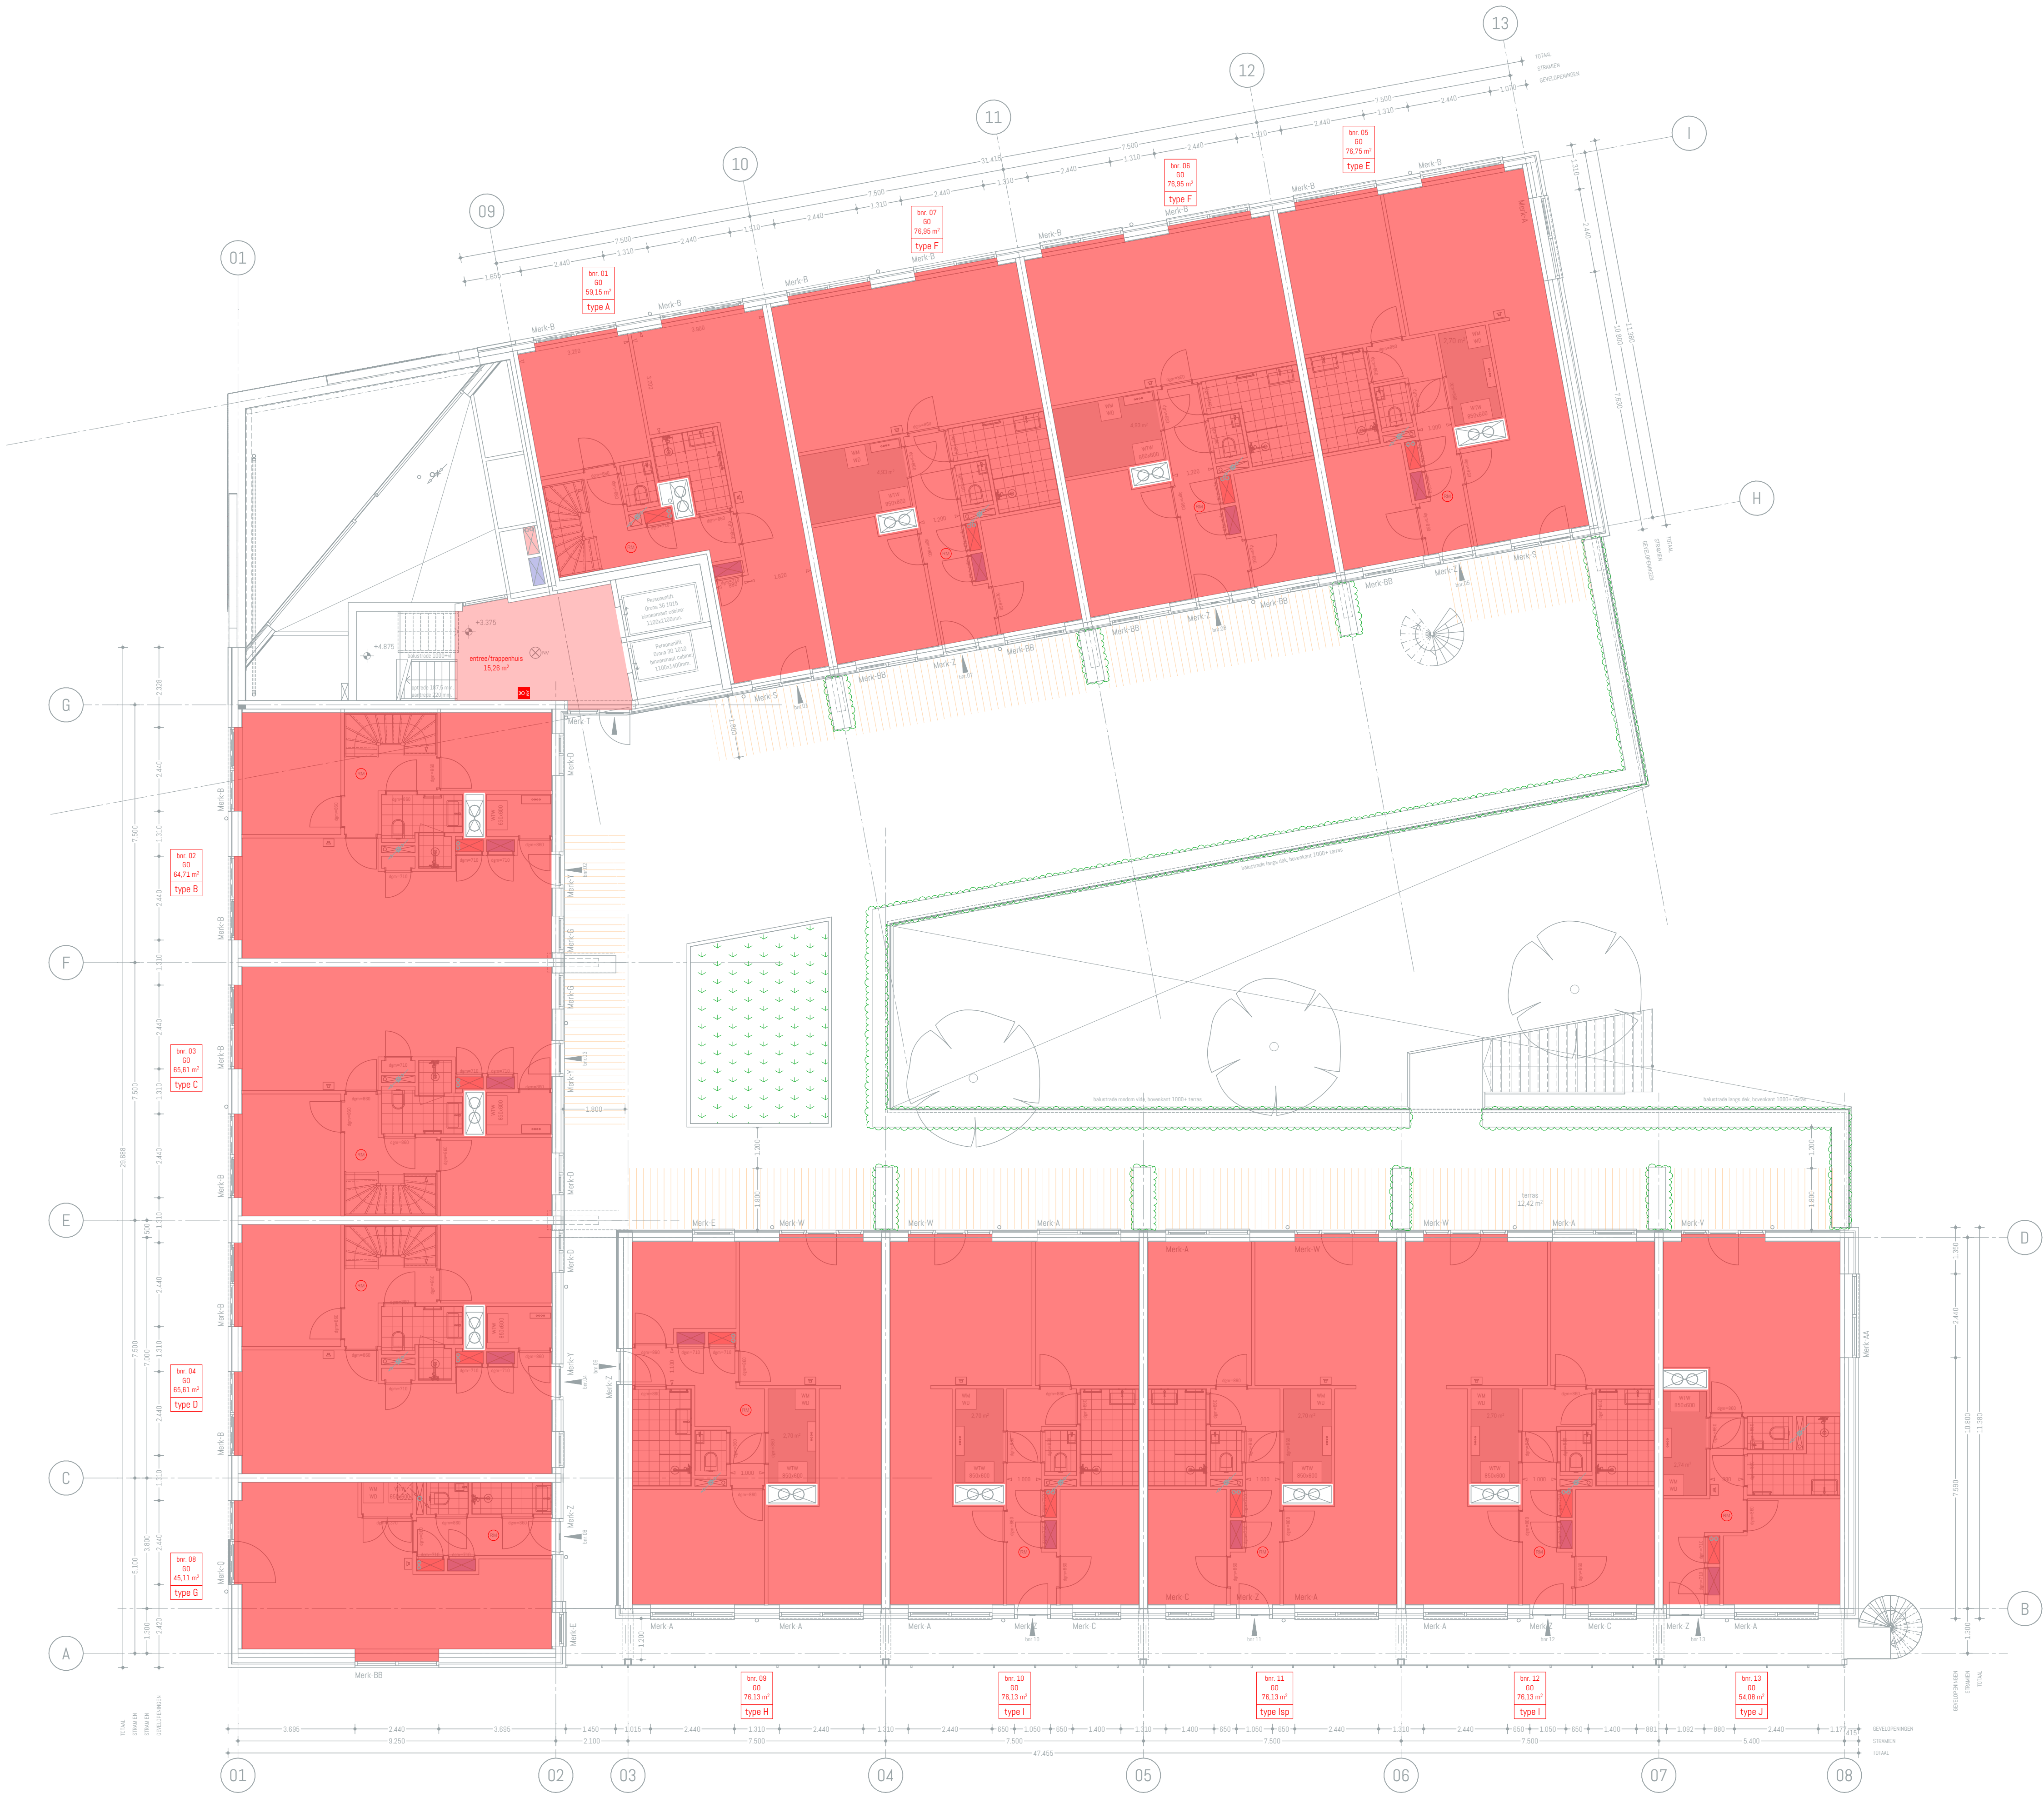

Gebruiksoppervlak gemeenschappelijk

1e verdieping		
GO Gebruiksoppervlak	entree/trappenhuis	15,26
		15,26 m²

Gebruiksoppervlak woningen

1e verdieping				
GO Gebruiksoppervlak	bnr. 01	GO	59,15	
GO Gebruiksoppervlak	bnr. 02	GO	64,71	
GO Gebruiksoppervlak	bnr. 03	GO	65,61	
GO Gebruiksoppervlak	bnr. 04	GO	65,61	
GO Gebruiksoppervlak	bnr. 05	GO	76,75	
GO Gebruiksoppervlak	bnr. 06	GO	76,95	
GO Gebruiksoppervlak	bnr. 07	GO	76,95	
GO Gebruiksoppervlak	bnr. 08	GO	45,11	
GO Gebruiksoppervlak	bnr. 09	GO	76,13	
GO Gebruiksoppervlak	bnr. 10	GO	76,13	
GO Gebruiksoppervlak	bnr. 11	GO	76,13	
GO Gebruiksoppervlak	bnr. 12	GO	76,13	
GO Gebruiksoppervlak	bnr. 13	GO	54,08	
			889,43 m²	

1e verd. (GO)


Project Fascinatio 1k1
Opdrachtgever Bouwbedrijf De Waal B.V.

fase	status	formaat	schaal	getekend
OV	100%	A1	1:100,	JB

datum 26-5-2023
tekening 2006-OV-601

Delftsestraat 19c, Rotterdam | tel: 010 3070473 | info@tokofuze.nl | tokofuze.nl



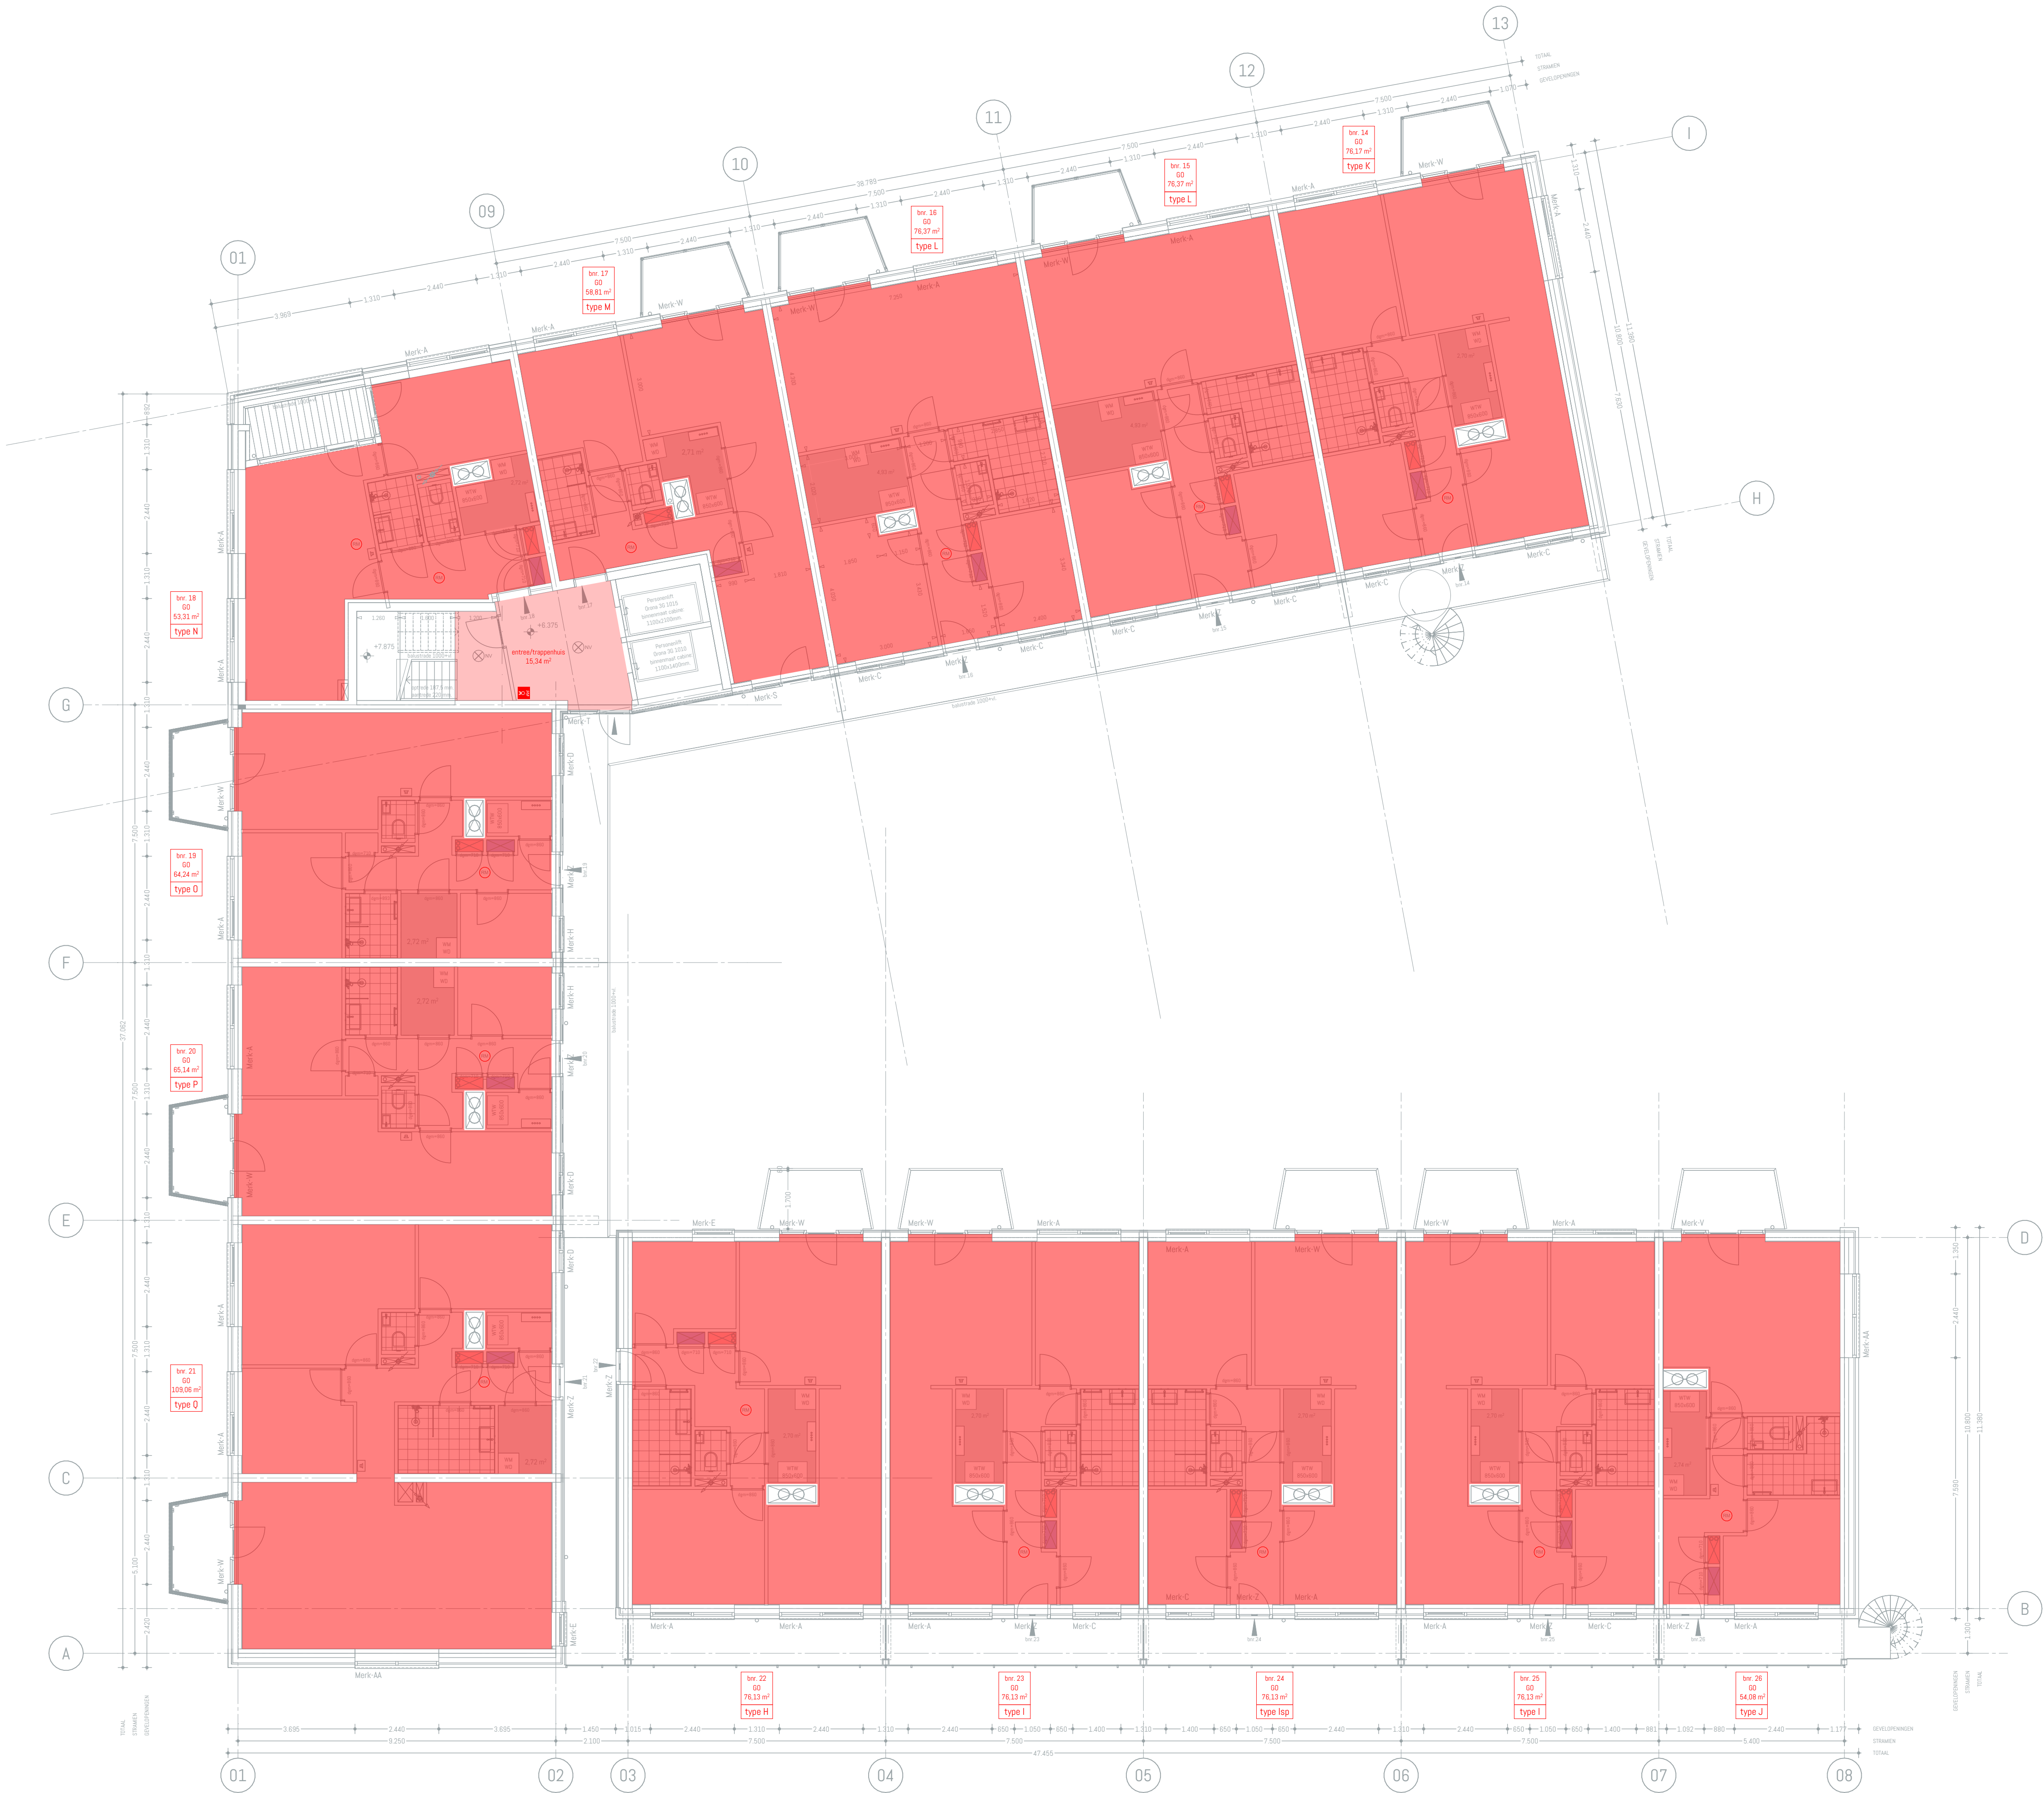

Gebruiksoppervlak gemeenschappelijk

2e verdieping		
GO Gebruiksoppervlak	entree/trappenhuis	15,34
		15,34 m ²

Gebruiksoppervlak woningen

2e verdieping			
GO Gebruiksoppervlak	bnr. 14	GO	76,17
GO Gebruiksoppervlak	bnr. 15	GO	76,37
GO Gebruiksoppervlak	bnr. 16	GO	76,37
GO Gebruiksoppervlak	bnr. 17	GO	58,81
GO Gebruiksoppervlak	bnr. 18	GO	53,31
GO Gebruiksoppervlak	bnr. 19	GO	64,24
GO Gebruiksoppervlak	bnr. 20	GO	65,14
GO Gebruiksoppervlak	bnr. 21	GO	109,06
GO Gebruiksoppervlak	bnr. 22	GO	76,13
GO Gebruiksoppervlak	bnr. 23	GO	76,13
GO Gebruiksoppervlak	bnr. 24	GO	76,13
GO Gebruiksoppervlak	bnr. 25	GO	76,13
GO Gebruiksoppervlak	bnr. 26	GO	54,08
			938,07 m ²

2e verd. (GO)


Project Fascinatio 1k1
Opdrachtgever Bouwbedrijf De Waal B.V.

fase	status	formaat	schaal	getekend
OV	100%	A1	1:100,	JB

datum 26-5-2023
tekening 2006-OV-602

Delftsestraat 19c, Rotterdam | tel: 010 3070473 | info@tokofuze.nl | tokofuze.nl



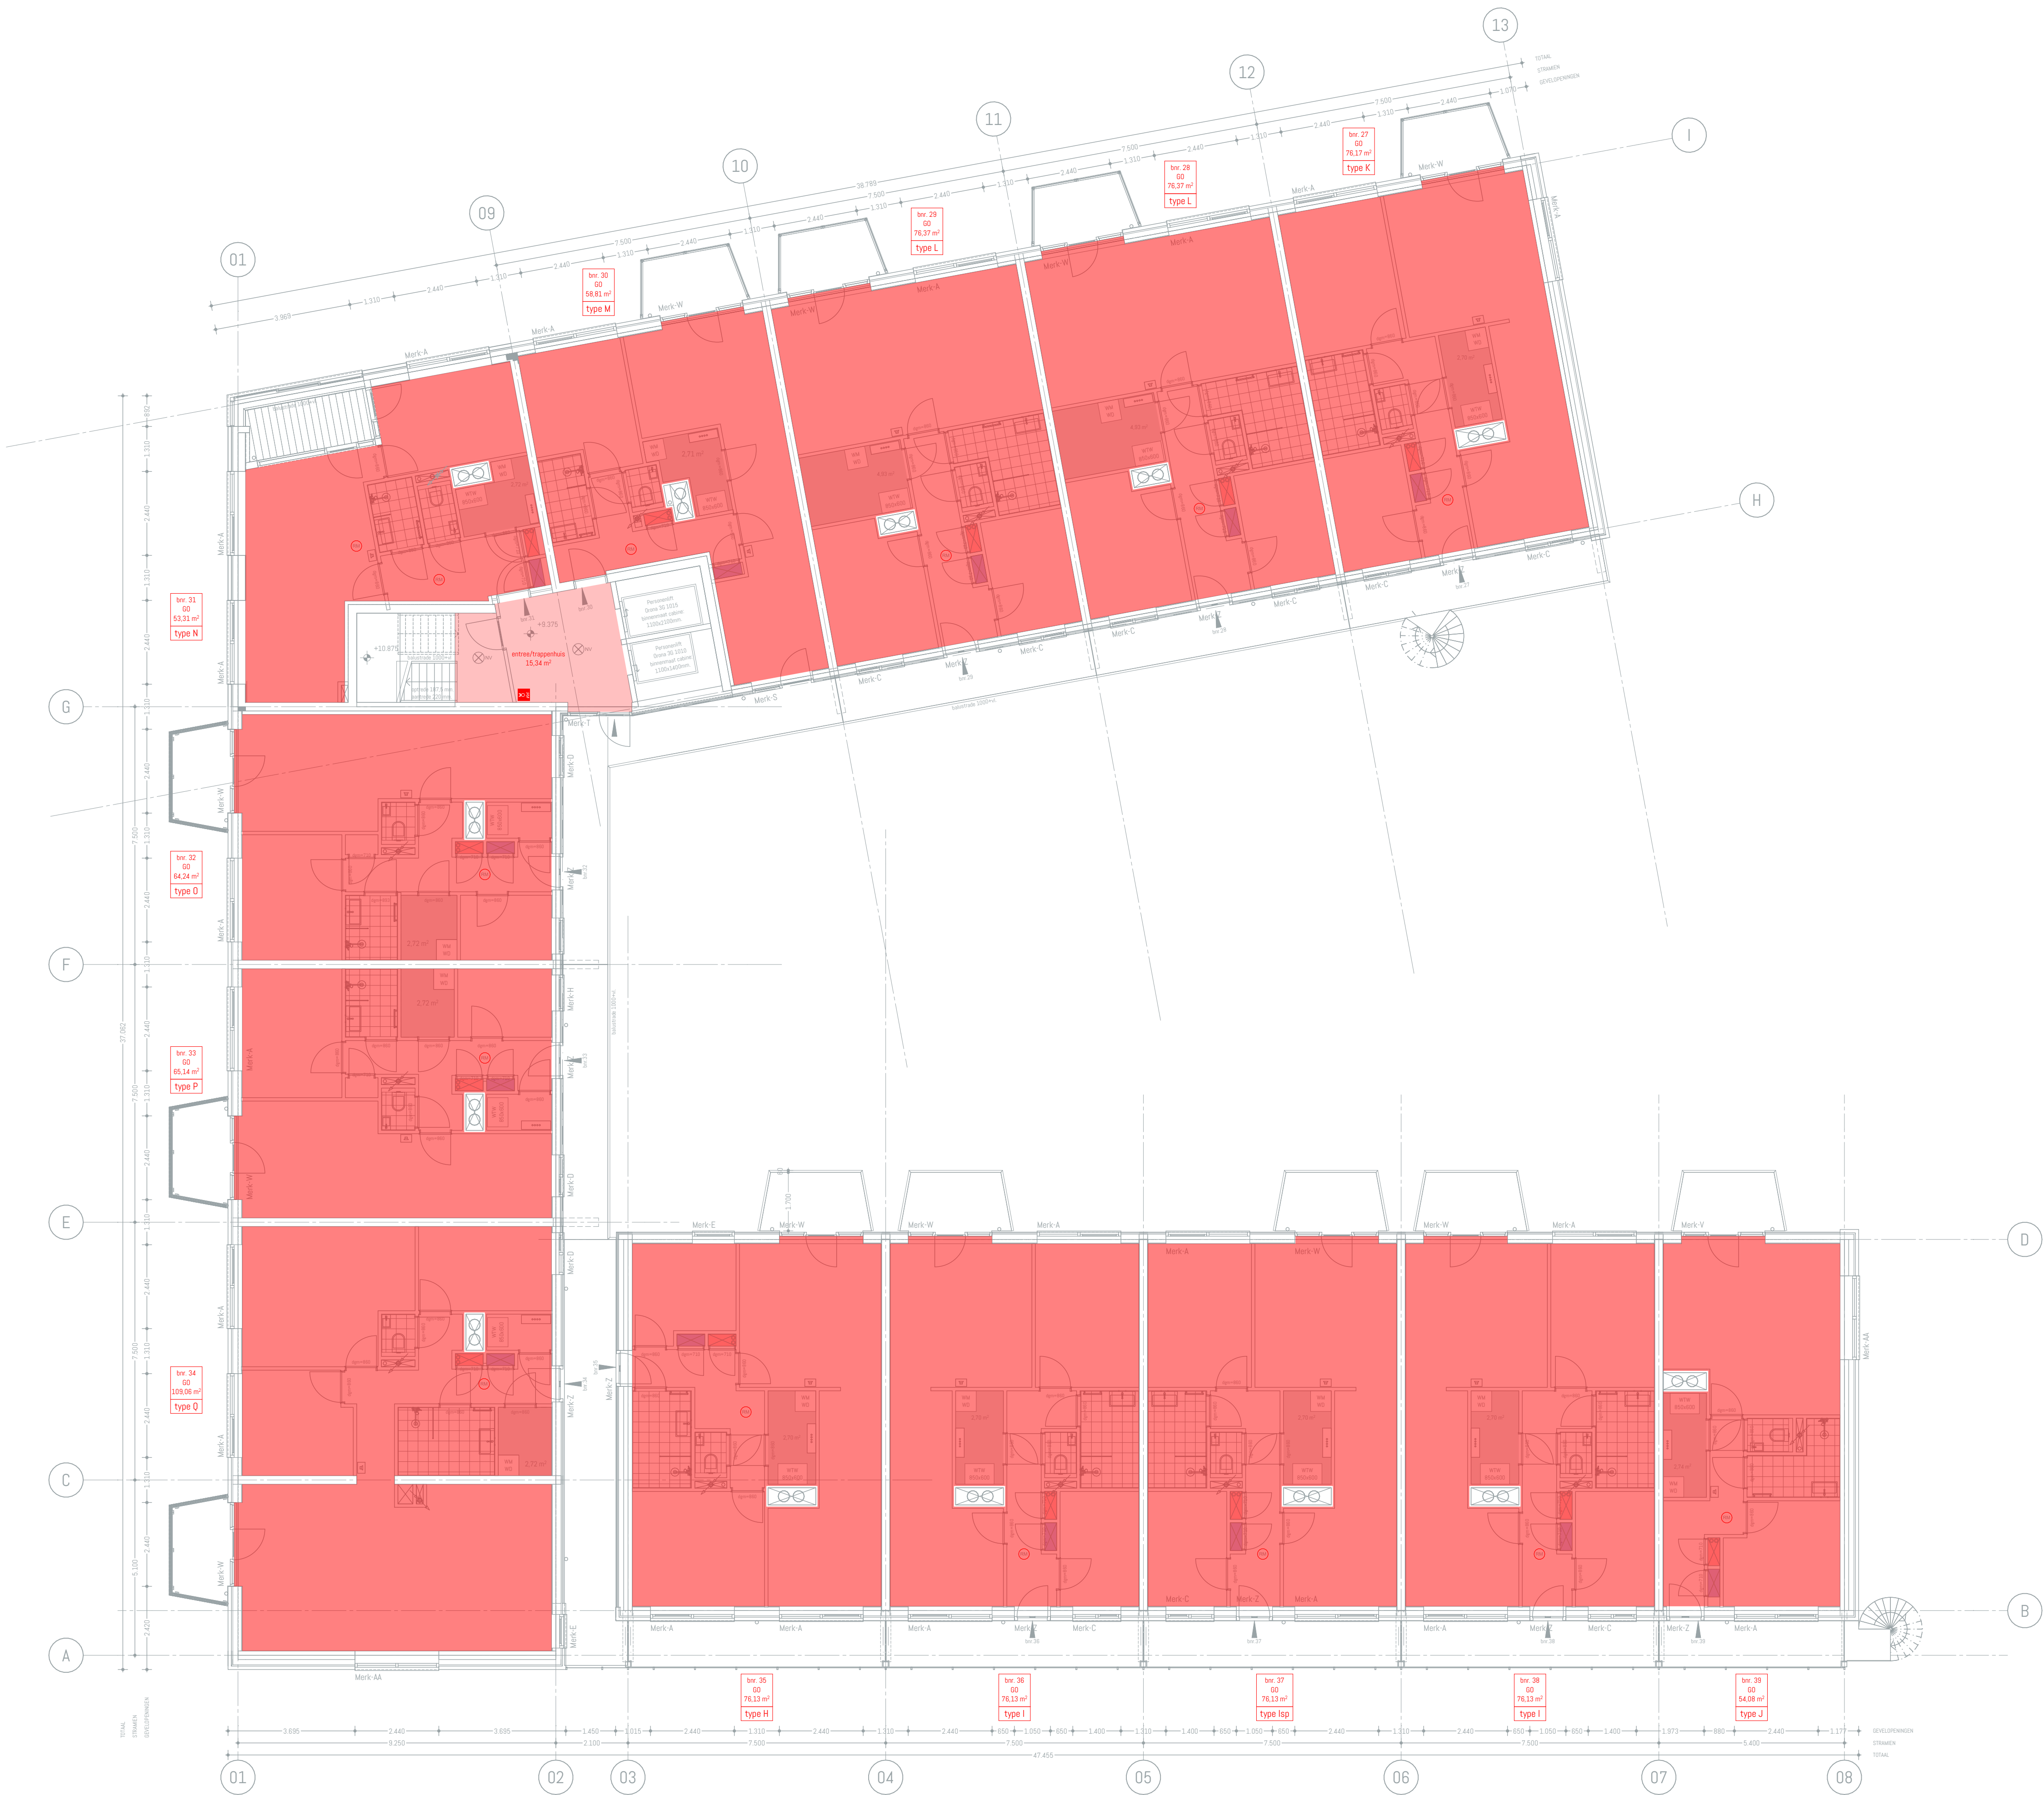

Gebruiksoppervlak gemeenschappelijk

3e verdieping		
GO Gebruiksoppervlak	entree/trappenhuis	15,34
		15,34 m²

Gebruiksoppervlak woningen

3e verdieping			
GO Gebruiksoppervlak	bnr. 27	GO	76,17
GO Gebruiksoppervlak	bnr. 28	GO	76,37
GO Gebruiksoppervlak	bnr. 29	GO	76,37
GO Gebruiksoppervlak	bnr. 30	GO	58,81
GO Gebruiksoppervlak	bnr. 31	GO	53,31
GO Gebruiksoppervlak	bnr. 32	GO	64,24
GO Gebruiksoppervlak	bnr. 33	GO	65,14
GO Gebruiksoppervlak	bnr. 34	GO	109,06
GO Gebruiksoppervlak	bnr. 35	GO	76,13
GO Gebruiksoppervlak	bnr. 36	GO	76,13
GO Gebruiksoppervlak	bnr. 37	GO	76,13
GO Gebruiksoppervlak	bnr. 38	GO	76,13
GO Gebruiksoppervlak	bnr. 39	GO	54,08
			938,07 m²

3e verd. (GO)


Project Fascinatio 1k1
Opdrachtgever Bouwbedrijf De Waal B.V.

fase	status	formaat	schaal	getekend
OV	100%	A1	1:100,	JB

datum 26-5-2023
tekening 2006-OV-603

Delftsestraat 19c, Rotterdam | tel: 010 3070473 | info@tokofuze.nl | tokofuze.nl



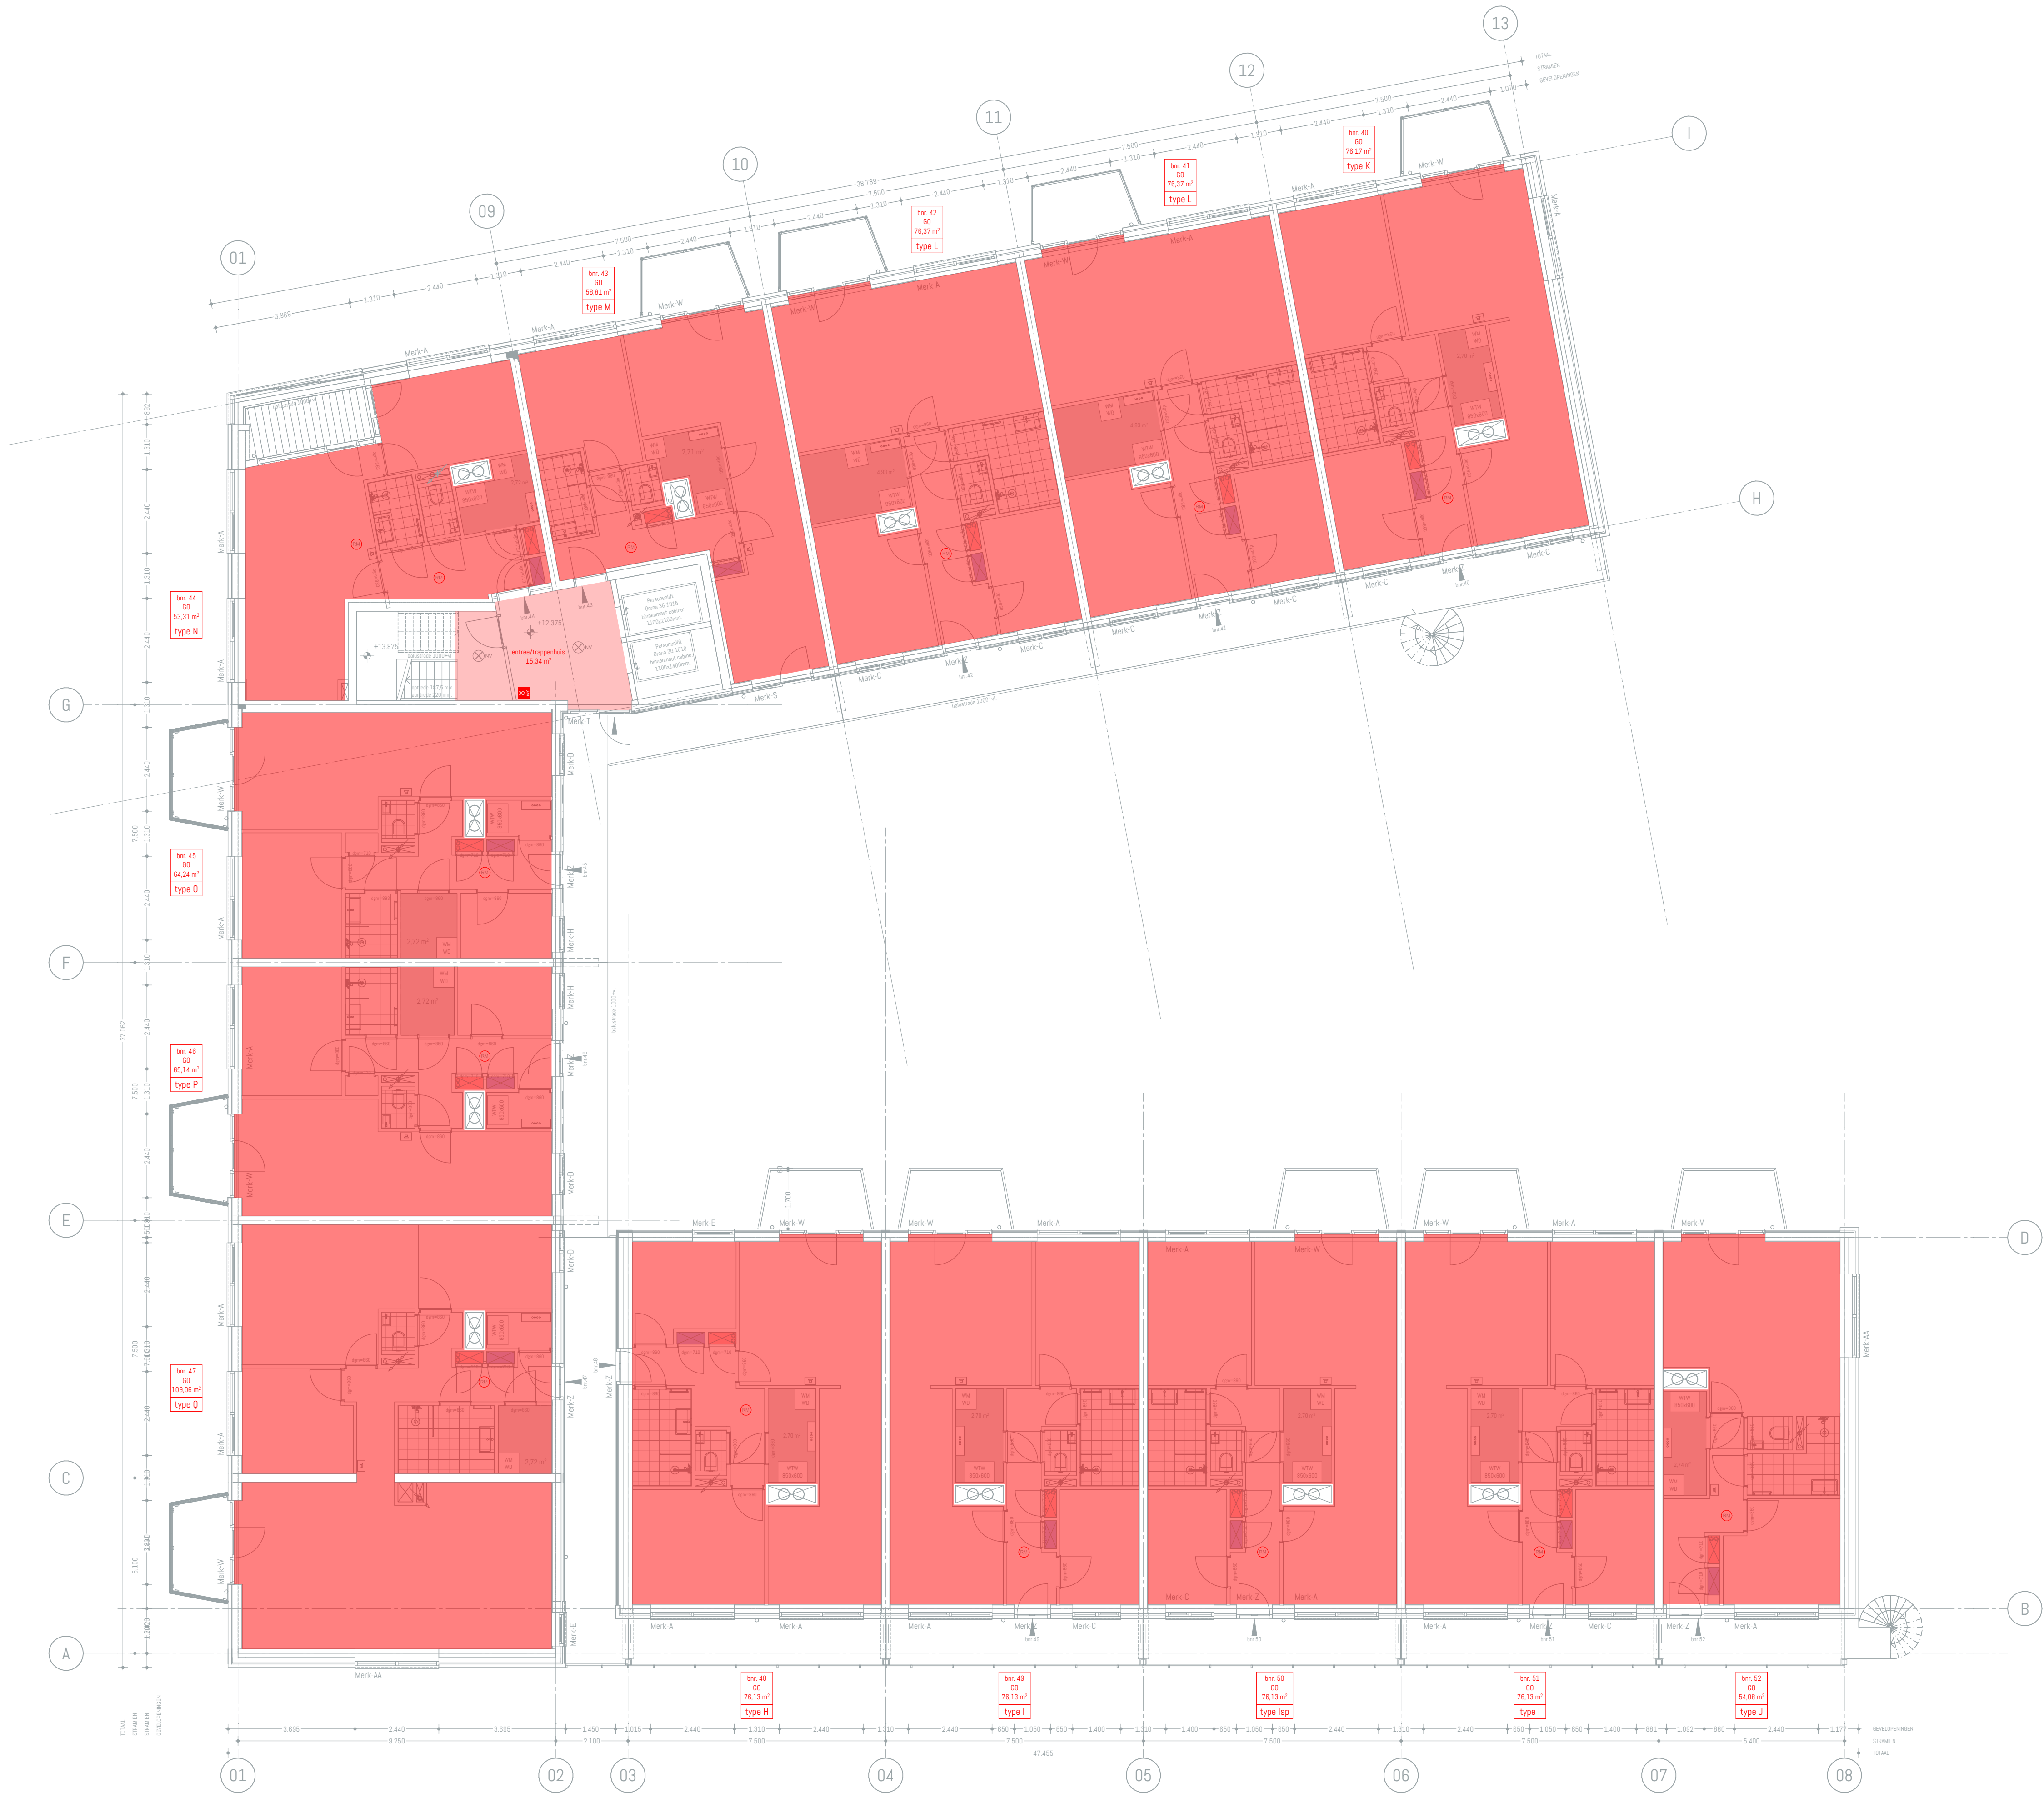

Gebruiksoppervlak gemeenschappelijk

4e verdieping		
GO Gebruiksoppervlak	entree/trappenhuis	15,34
		15,34 m²

Gebruiksoppervlak woningen

4e verdieping			
GO Gebruiksoppervlak	bnr. 40	GO	76,17
GO Gebruiksoppervlak	bnr. 41	GO	76,37
GO Gebruiksoppervlak	bnr. 42	GO	76,37
GO Gebruiksoppervlak	bnr. 43	GO	58,81
GO Gebruiksoppervlak	bnr. 44	GO	53,31
GO Gebruiksoppervlak	bnr. 45	GO	64,24
GO Gebruiksoppervlak	bnr. 46	GO	65,14
GO Gebruiksoppervlak	bnr. 47	GO	109,06
GO Gebruiksoppervlak	bnr. 48	GO	76,13
GO Gebruiksoppervlak	bnr. 49	GO	76,13
GO Gebruiksoppervlak	bnr. 50	GO	76,13
GO Gebruiksoppervlak	bnr. 51	GO	76,13
GO Gebruiksoppervlak	bnr. 52	GO	54,08
			938,07 m²

4e verd. (GO)


Project Fascinatio 1k1
Opdrachtgever Bouwbedrijf De Waal B.V.

fase	status	formaat	schaal	getekend
OV	100%	A1	1:100,	JB

datum 26-5-2023
tekening 2006-OV-604

Delftsestraat 19c, Rotterdam | tel: 010 3070473 | info@tokofuze.nl | tokofuze.nl



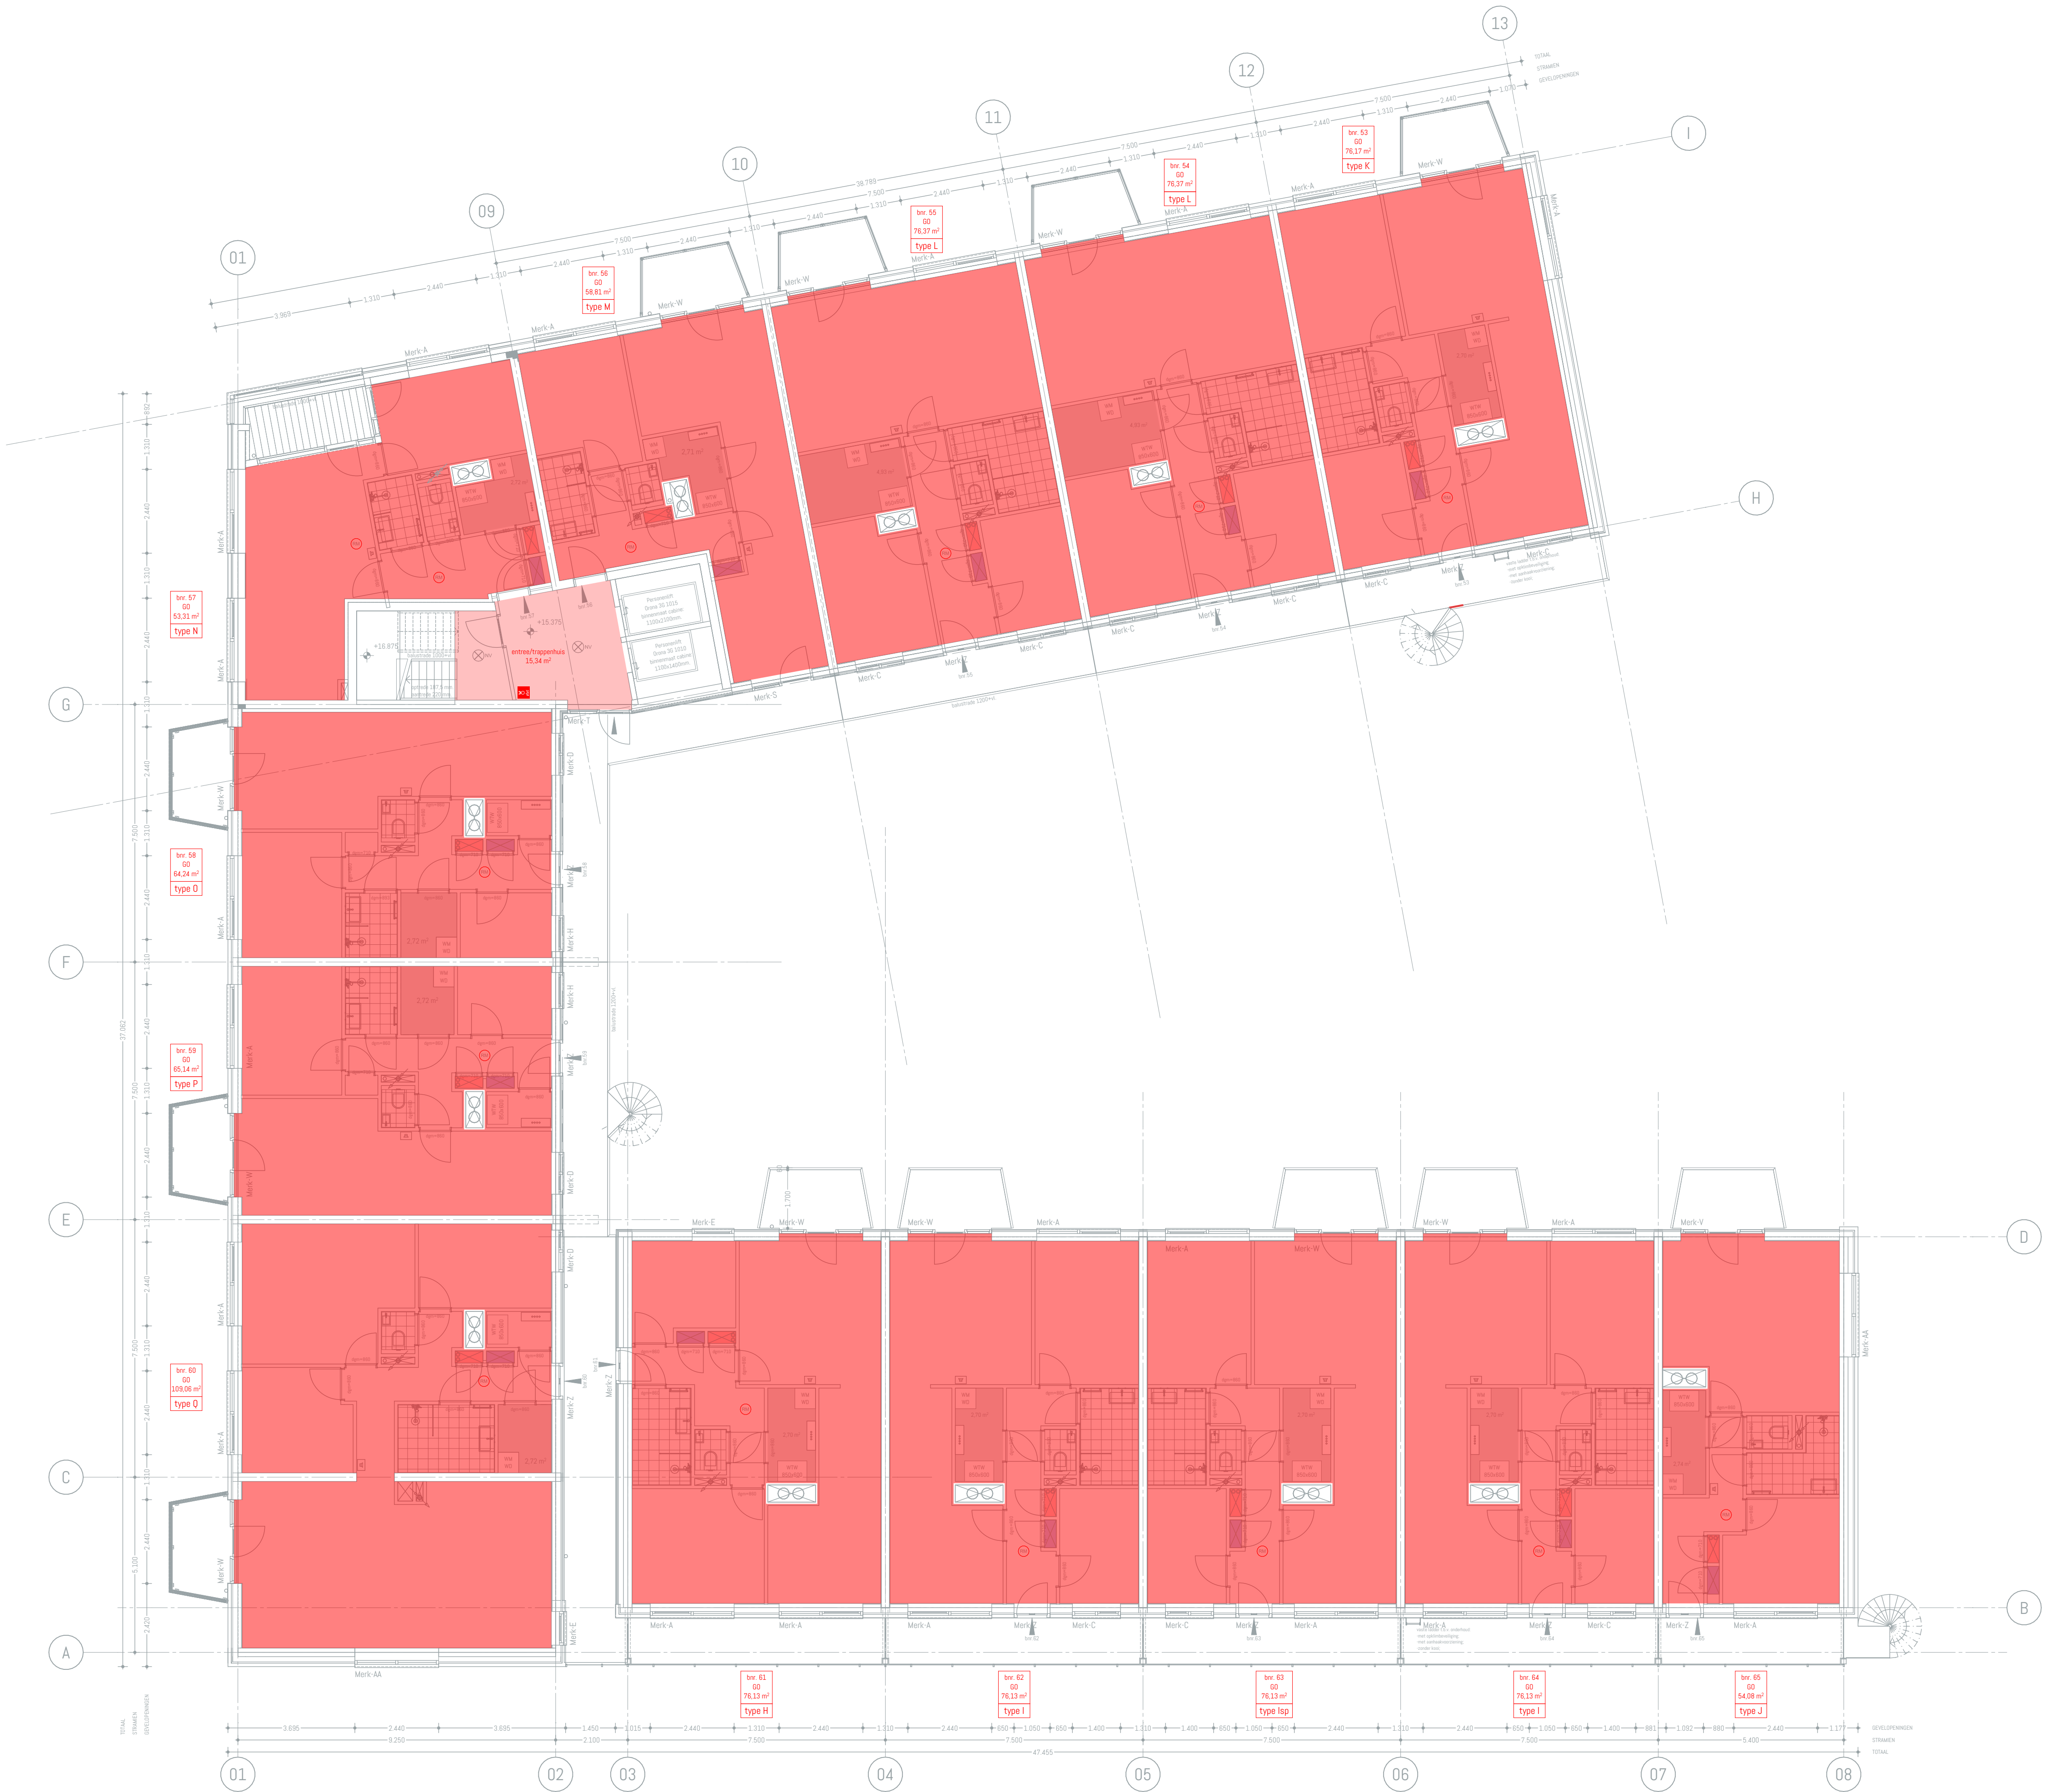

Gebruiksoppervlak gemeenschappelijk

5e verdieping		
GO Gebruiksoppervlak	entree/trappenhuis	15,34
		15,34 m²

Gebruiksoppervlak woningen

5e verdieping			
GO Gebruiksoppervlak	bnr. 53	GO	76,17
GO Gebruiksoppervlak	bnr. 54	GO	76,37
GO Gebruiksoppervlak	bnr. 55	GO	76,37
GO Gebruiksoppervlak	bnr. 56	GO	58,81
GO Gebruiksoppervlak	bnr. 57	GO	53,31
GO Gebruiksoppervlak	bnr. 58	GO	64,24
GO Gebruiksoppervlak	bnr. 59	GO	65,14
GO Gebruiksoppervlak	bnr. 60	GO	109,06
GO Gebruiksoppervlak	bnr. 61	GO	76,13
GO Gebruiksoppervlak	bnr. 62	GO	76,13
GO Gebruiksoppervlak	bnr. 63	GO	76,13
GO Gebruiksoppervlak	bnr. 64	GO	76,13
GO Gebruiksoppervlak	bnr. 65	GO	54,08
			938,07 m²

5e verd. (GO)


Project Fascinatio 1k1
Opdrachtgever Bouwbedrijf De Waal B.V.

fase	status	formaat	schaal	getekend
OV	100%	A1	1:100,	JB

datum 26-5-2023
tekening 2006-OV-605

Delftsestraat 19c, Rotterdam | tel: 010 3070473 | info@tokofuze.nl | tokofuze.nl



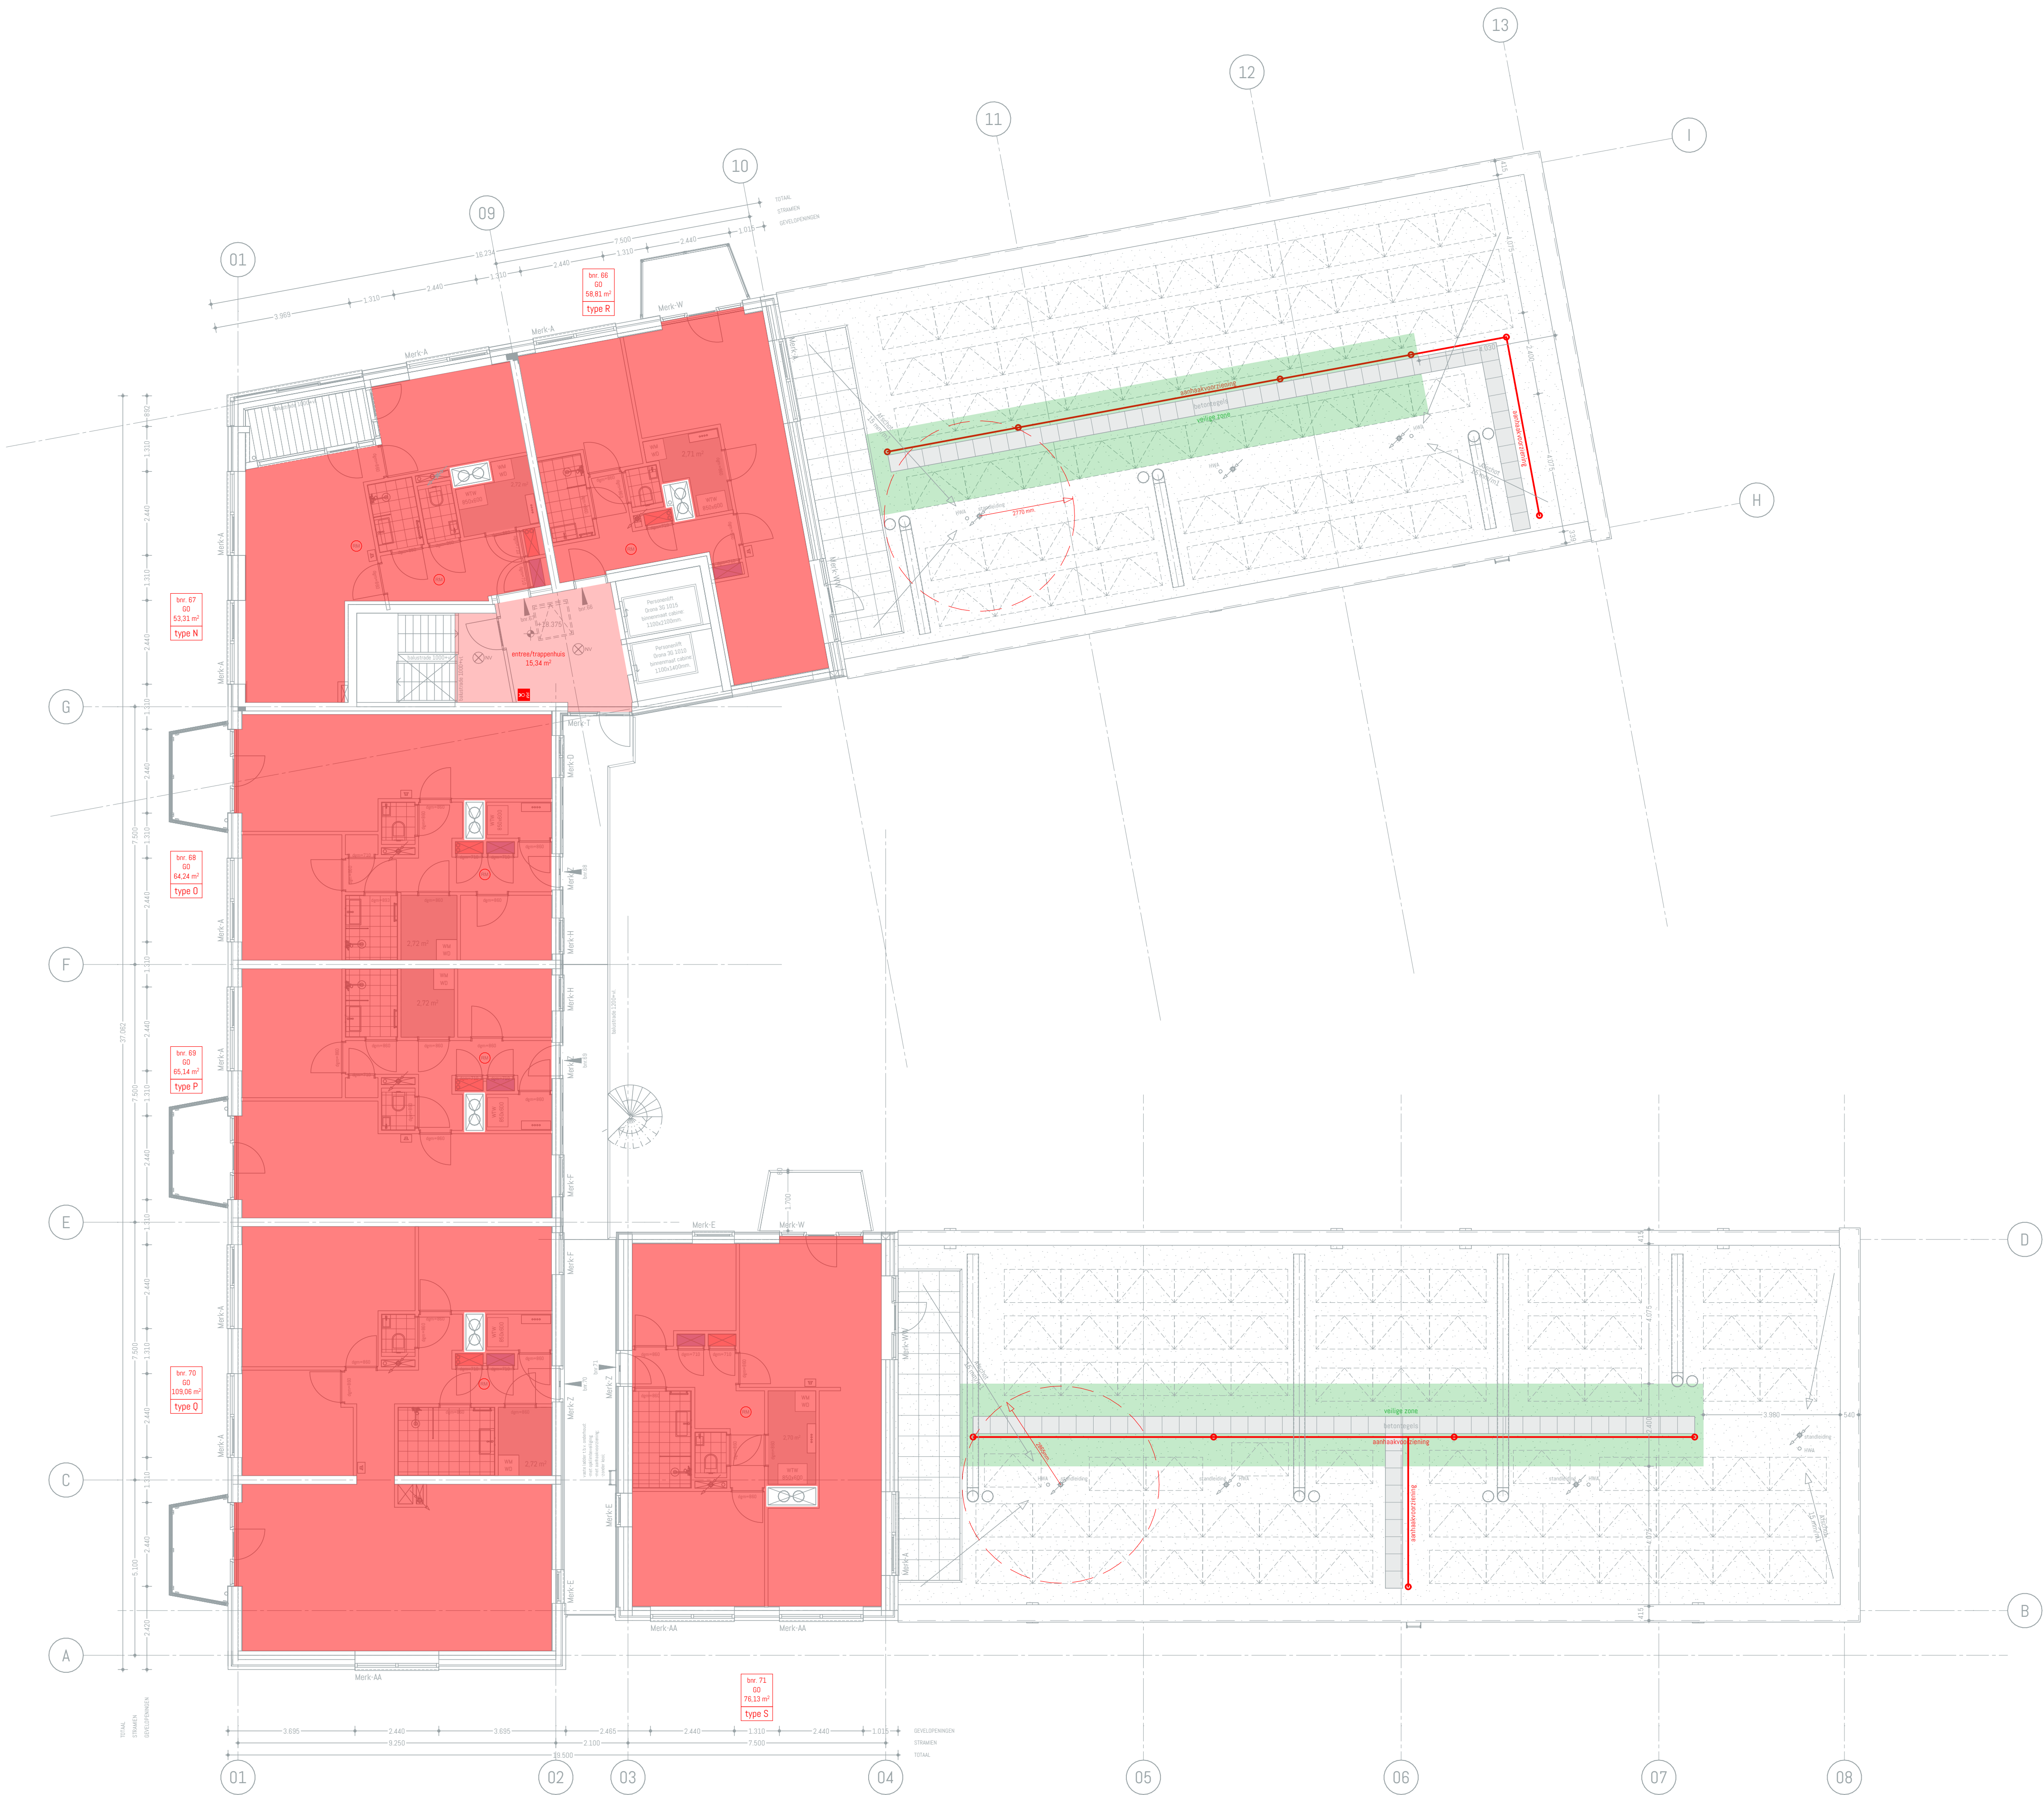

Gebruiksoppervlak gemeenschappelijk

6e verdieping		
GO Gebruiksoppervlak	entree/trappenhuis	15,34
		15,34 m²

Gebruiksoppervlak woningen

6e verdieping				
GO Gebruiksoppervlak	bnr. 66	GO	58,81	
GO Gebruiksoppervlak	bnr. 67	GO	53,31	
GO Gebruiksoppervlak	bnr. 68	GO	64,24	
GO Gebruiksoppervlak	bnr. 69	GO	65,14	
GO Gebruiksoppervlak	bnr. 70	GO	109,06	
GO Gebruiksoppervlak	bnr. 71	GO	76,13	
				426,68 m²

6e verd. (GO)

Project Fascinatio 1k1
Opdrachtgever Bouwbedrijf De Waal B.V.

fase	status	formaat	schaal	getekend
OV	100%	A1	1:100,	JB

datum 26-5-2023
tekening 2006-OV-606

Delftsestraat 19c, Rotterdam | tel: 010 3070473 | info@tokofuze.nl | tokofuze.nl

