


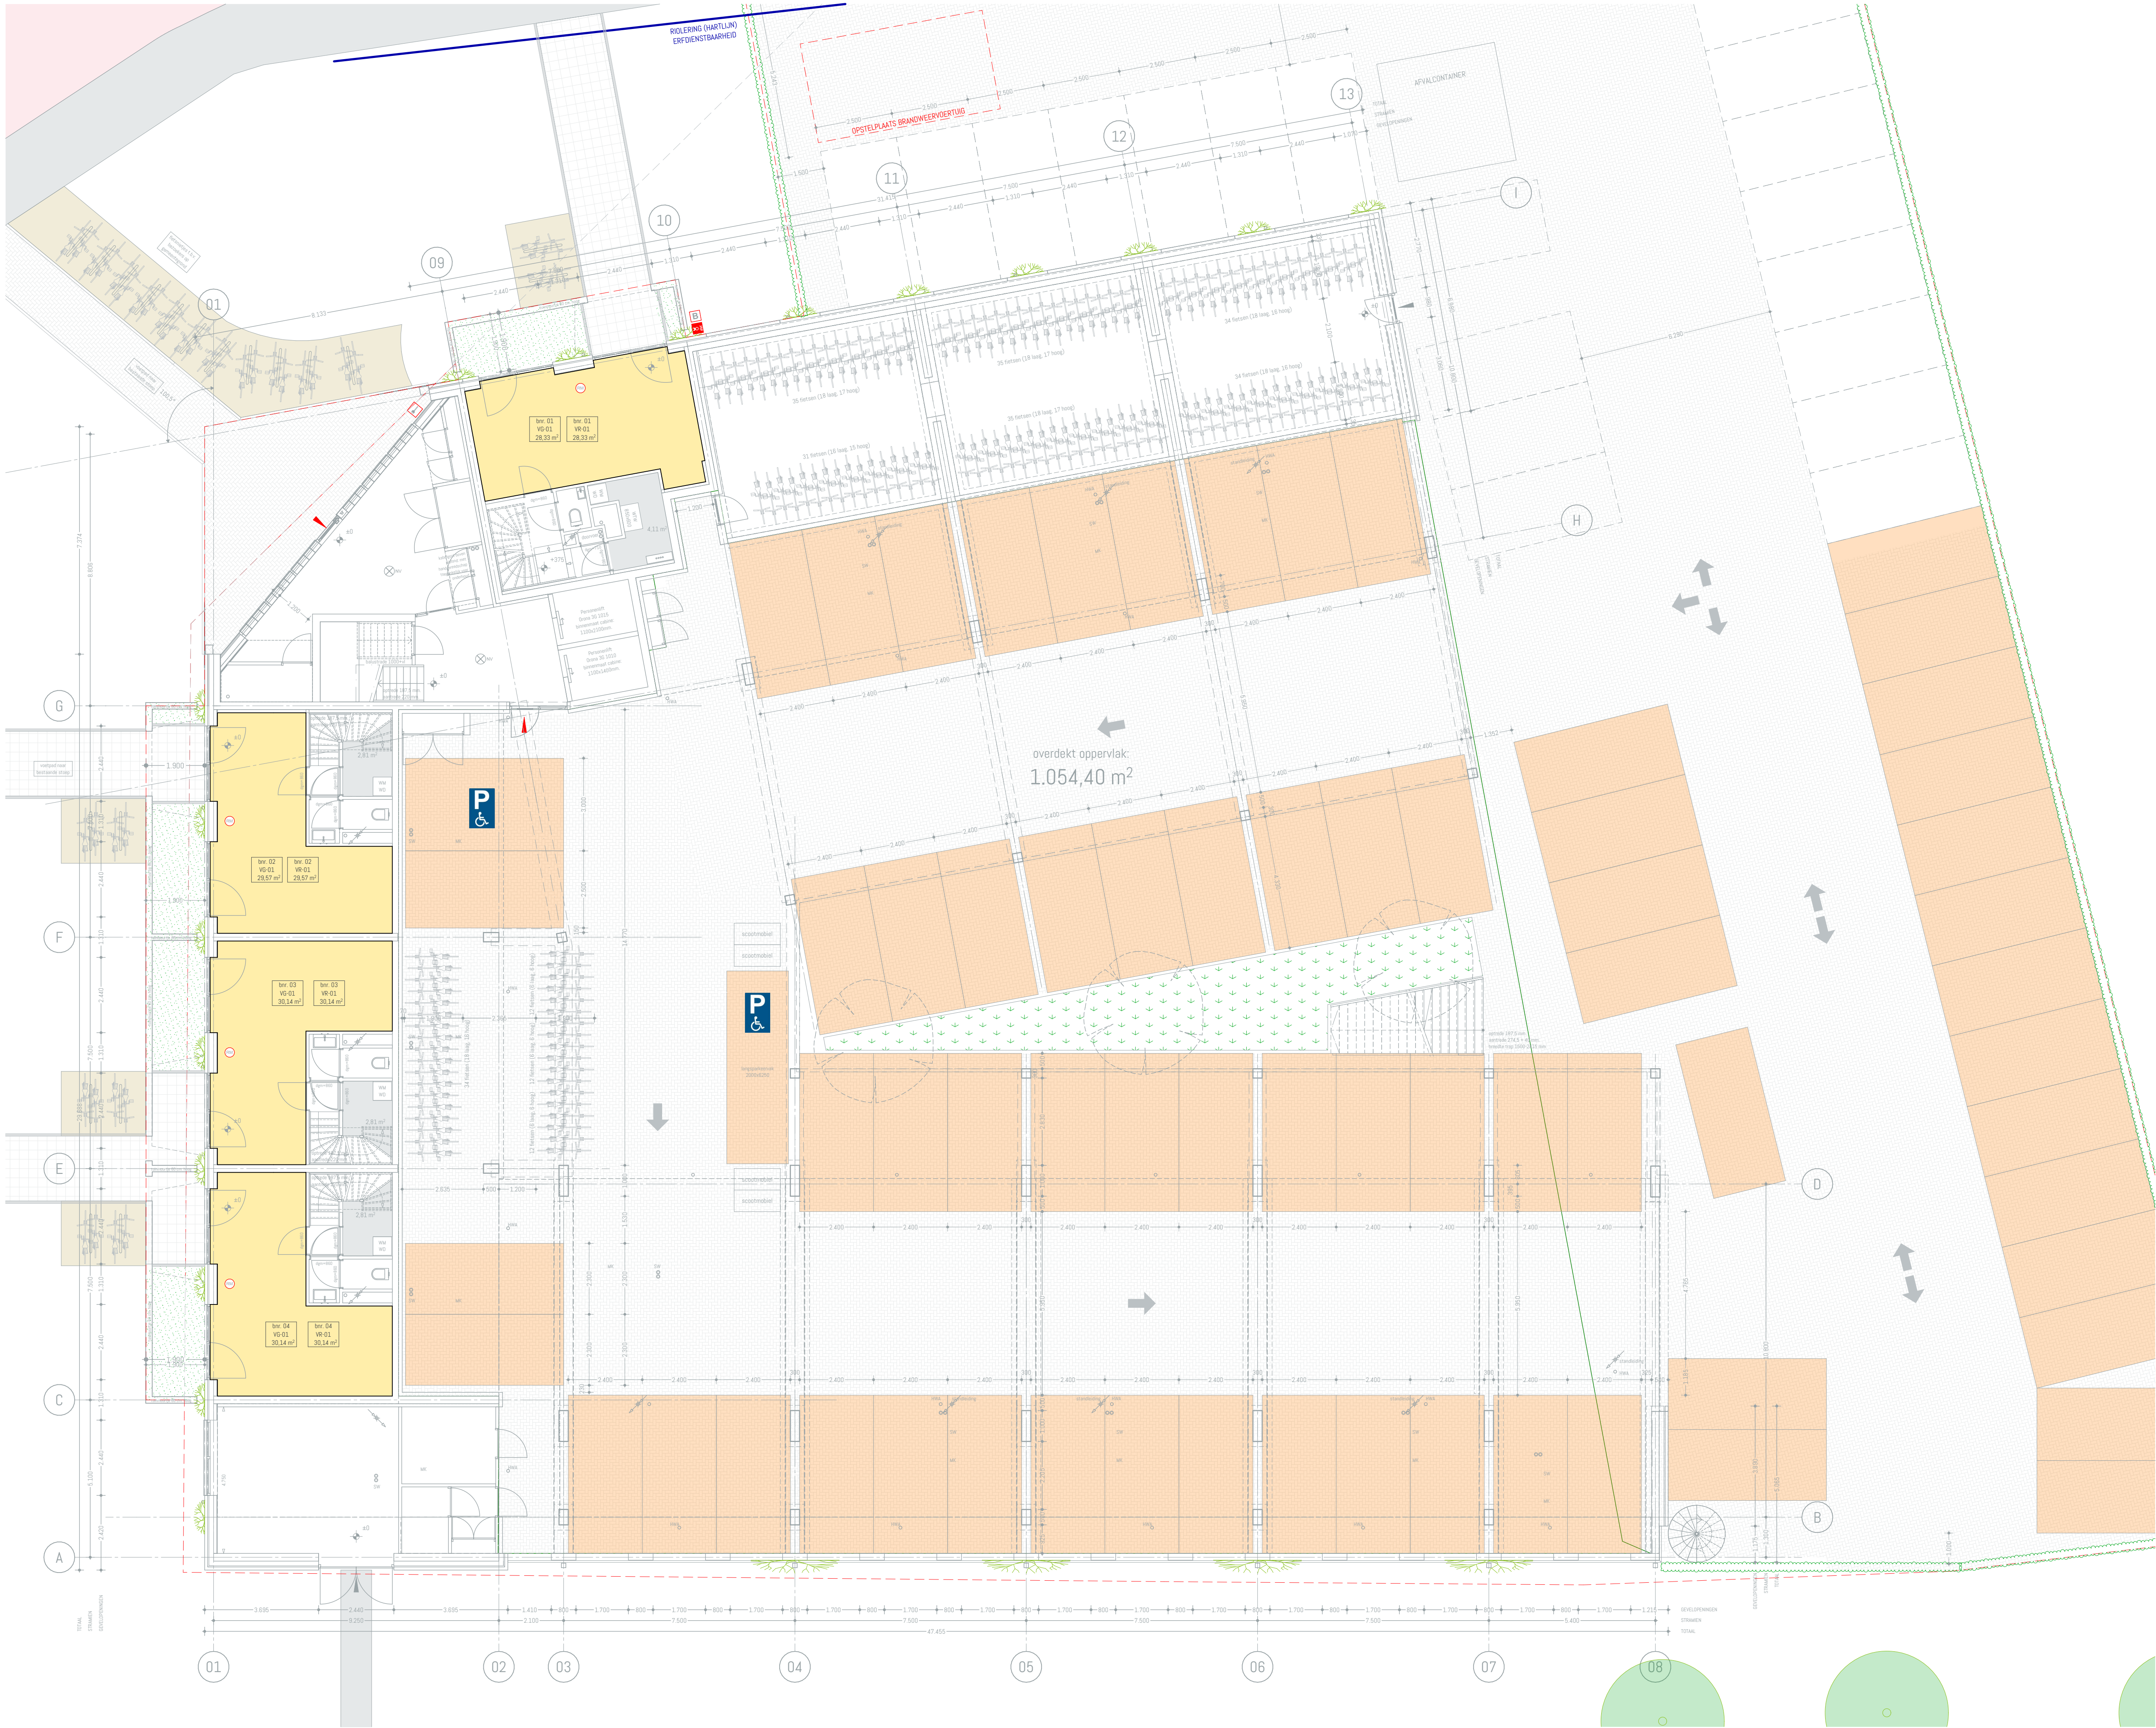

 Gearceerde gebieden: VG/VR verkleind met krijstreep-methode, conform daglichtrapportage Peutz

Verblijfsruimtes
Verblijfsruimtes zijn aangegeven met een zwarte contour binnen de geel gemarkeerde verblijfsgebieden

Verblijfsgebieden				
Begane grond				
VG Verblijfsgebied	bnr. 01	VG-01	28,33	
VG Verblijfsgebied	bnr. 02	VG-01	29,57	
VG Verblijfsgebied	bnr. 03	VG-01	30,14	
VG Verblijfsgebied	bnr. 04	VG-01	30,14	
			118,17 m²	

BGG (VG)

Project Fascinatio 1k1
Opdrachtgever Bouwbedrijf De Waal B.V.

fase	status	formaat	schaal	getekend
OV	100%	A1	1:100,	JB


datum 26-5-2023



getekend JB

2006-OV-800

Delftsestraat 19c, Rotterdam | tel: 010 3070473 | info@tokofuze.nl | tokofuze.nl

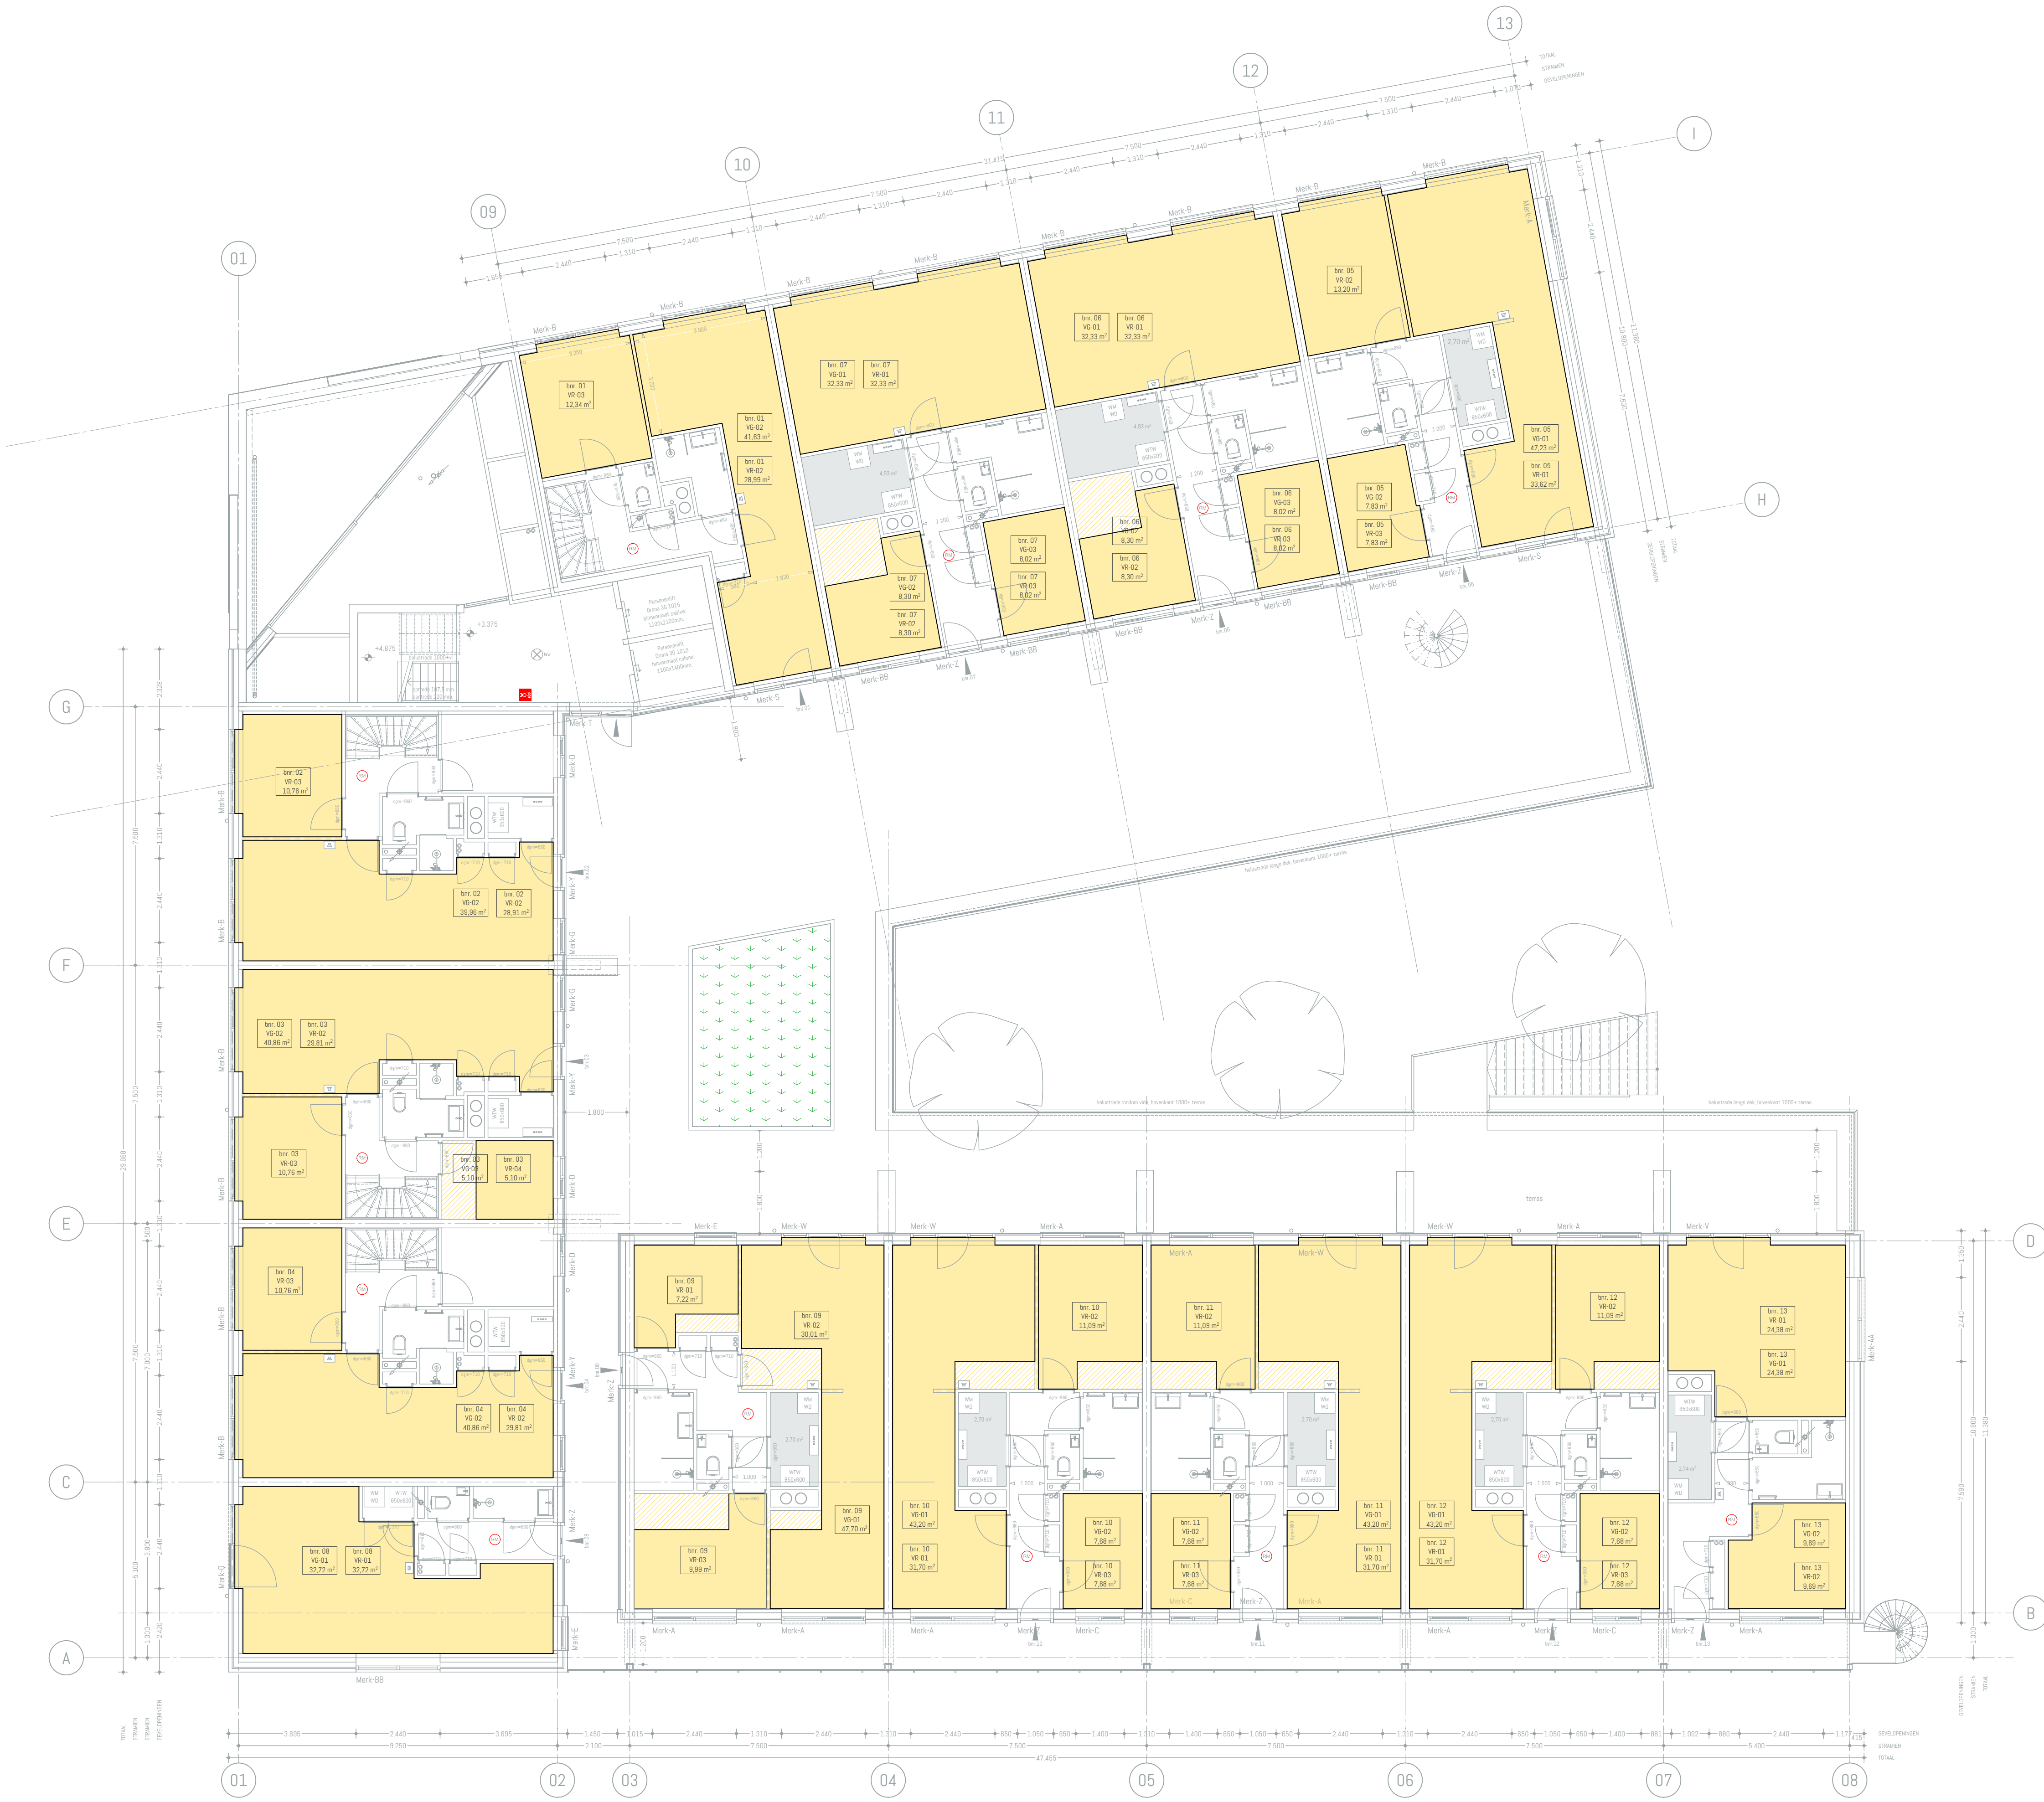

Gearceerde gebieden: VG/VR verkleind met krijstreep-methode, conform daglichtrapportage Peutz

Verblijfsruimtes
Verblijfsruimtes zijn aangegeven met een zwarte contour binnen de geel gemarkeerde verblijfsgebieden

Verblijfsgebieden

1e verdieping				
VG Verblijfsgebied	bnr. 01	VG-02		41.63
VG Verblijfsgebied	bnr. 02	VG-02		39.96
VG Verblijfsgebied	bnr. 03	VG-02		40.86
VG Verblijfsgebied	bnr. 03	VG-03		5.10
VG Verblijfsgebied	bnr. 04	VG-02		40.86
VG Verblijfsgebied	bnr. 05	VG-01		47.23
VG Verblijfsgebied	bnr. 05	VG-02		7.83
VG Verblijfsgebied	bnr. 06	VG-01		32.33
VG Verblijfsgebied	bnr. 06	VG-02		8.30
VG Verblijfsgebied	bnr. 06	VG-03		8.02
VG Verblijfsgebied	bnr. 07	VG-01		32.33
VG Verblijfsgebied	bnr. 07	VG-02		8.30
VG Verblijfsgebied	bnr. 07	VG-03		8.02
VG Verblijfsgebied	bnr. 08	VG-01		32.72
VG Verblijfsgebied	bnr. 09	VG-01		47.70
VG Verblijfsgebied	bnr. 10	VG-01		43.20
VG Verblijfsgebied	bnr. 10	VG-02		7.68
VG Verblijfsgebied	bnr. 11	VG-01		43.20
VG Verblijfsgebied	bnr. 11	VG-02		7.68
VG Verblijfsgebied	bnr. 12	VG-01		43.20
VG Verblijfsgebied	bnr. 12	VG-02		7.68
VG Verblijfsgebied	bnr. 13	VG-01		24.38
VG Verblijfsgebied	bnr. 13	VG-02		9.69
				587.90 m²

1e verd. (VG)

Project Fascinatio 1k1
Opdrachtgever Bouwbedrijf De Waal B.V.

fase	status	formaat	schaal	getekend
OV	100%	A1	1:100,	JB

datum 26-5-2023
Delftsestraat 19c, Rotterdam | tel: 010 3070473 | info@tokofuze.nl | tokofuze.nl

getekend
2006-OV-801



Gearceerde gebieden: VG/VR verkleind met krijstreep-methode, conform daglichtrapportage Peutz

Verblijfsruimtes
Verblijfsruimtes zijn aangegeven met een zwarte contour binnen de geel gemarkeerde verblijfsgebieden

Verblijfsgebieden				
VG Verblijfsgebied	bnr. 14	VG-02	7,88	
VG Verblijfsgebied	bnr. 15	VG-01	31,75	
VG Verblijfsgebied	bnr. 15	VG-02	5,20	
VG Verblijfsgebied	bnr. 15	VG-03	5,70	
VG Verblijfsgebied	bnr. 16	VG-01	31,75	
VG Verblijfsgebied	bnr. 16	VG-02	5,20	
VG Verblijfsgebied	bnr. 16	VG-03	5,70	
VG Verblijfsgebied	bnr. 17	VG-01	40,17	
VG Verblijfsgebied	bnr. 18	VG-01	35,28	
VG Verblijfsgebied	bnr. 19	VG-01	37,25	
VG Verblijfsgebied	bnr. 19	VG-02	5,01	
VG Verblijfsgebied	bnr. 20	VG-01	37,54	
VG Verblijfsgebied	bnr. 20	VG-02	5,20	
VG Verblijfsgebied	bnr. 21	VG-01	37,90	
VG Verblijfsgebied	bnr. 21	VG-02	28,58	
VG Verblijfsgebied	bnr. 22	VG-01	47,70	
VG Verblijfsgebied	bnr. 23	VG-01	43,20	
VG Verblijfsgebied	bnr. 23	VG-02	7,68	
VG Verblijfsgebied	bnr. 24	VG-01	43,20	
VG Verblijfsgebied	bnr. 24	VG-02	7,68	
VG Verblijfsgebied	bnr. 25	VG-01	43,20	
VG Verblijfsgebied	bnr. 25	VG-02	7,68	
VG Verblijfsgebied	bnr. 26	VG-01	24,38	
VG Verblijfsgebied	bnr. 26	VG-02	9,69	
			601,00 m²	

2e verd. (VG)

Project Fascinatio 1k1
Opdrachtgever Bouwbedrijf De Waal B.V.

fase	status	formaat	schaal	getekend
OV	100%	A1	1:100,	JB

datum 26-5-2023
Delftsestraat 19c, Rotterdam | tel: 010 3070473 | info@tokofuze.nl | tokofuze.nl

getekend JB



Gearceerde gebieden: VG/VR verkleind met krijstreep-methode, conform daglichtrapportage Peutz

Verblijfsruimtes
Verblijfsruimtes zijn aangegeven met een zwarte contour binnen de geel gemarkeerde verblijfsgebieden

Verblijfsgebieden				
VG Verblijfsgebied	bnr. 27	VG-02	7,88	
VG Verblijfsgebied	bnr. 28	VG-01	31,75	
VG Verblijfsgebied	bnr. 28	VG-02	5,20	
VG Verblijfsgebied	bnr. 28	VG-03	5,70	
VG Verblijfsgebied	bnr. 29	VG-01	31,75	
VG Verblijfsgebied	bnr. 29	VG-02	5,20	
VG Verblijfsgebied	bnr. 29	VG-03	5,70	
VG Verblijfsgebied	bnr. 30	VG-01	40,17	
VG Verblijfsgebied	bnr. 31	VG-01	35,28	
VG Verblijfsgebied	bnr. 32	VG-01	37,25	
VG Verblijfsgebied	bnr. 32	VG-02	5,01	
VG Verblijfsgebied	bnr. 33	VG-01	37,54	
VG Verblijfsgebied	bnr. 33	VG-02	5,20	
VG Verblijfsgebied	bnr. 34	VG-01	37,90	
VG Verblijfsgebied	bnr. 34	VG-02	28,58	
VG Verblijfsgebied	bnr. 35	VG-01	47,70	
VG Verblijfsgebied	bnr. 36	VG-01	43,20	
VG Verblijfsgebied	bnr. 36	VG-02	7,68	
VG Verblijfsgebied	bnr. 37	VG-01	43,20	
VG Verblijfsgebied	bnr. 37	VG-02	7,68	
VG Verblijfsgebied	bnr. 38	VG-01	43,20	
VG Verblijfsgebied	bnr. 38	VG-02	7,68	
VG Verblijfsgebied	bnr. 39	VG-01	24,38	
VG Verblijfsgebied	bnr. 39	VG-02	8,69	
VG Verblijfsgebied	bnr. 39	VG-02	9,69	
			601,00 m²	

3e verd. (VG)

Project

Fascinatio 1k1

Opdrachtgever

Bouwbedrijf De Waal B.V.

fase

OV

status

100%

formaat

A1

schaal

1:100,

getekend

JB

datum

26-5-2023

tekening

2006-OV-803

Delftsestraat 19c, Rotterdam | tel: 010 3070473 | info@tokofuze.nl | tokofuze.nl

TOKO FUZE



Gearceerde gebieden: VG/VR verkleind met krijstreep-methode, conform daglichtrapportage Peutz

Verblijfsruimtes
Verblijfsruimtes zijn aangegeven met een zwarte contour binnen de geel gemarkeerde verblijfsgebieden

Verblijfsgebieden				
VG Verblijfsgebied	bnr. 40	VG-02	7,88	
VG Verblijfsgebied	bnr. 41	VG-01	31,75	
VG Verblijfsgebied	bnr. 41	VG-02	5,20	
VG Verblijfsgebied	bnr. 41	VG-03	5,70	
VG Verblijfsgebied	bnr. 42	VG-01	31,75	
VG Verblijfsgebied	bnr. 42	VG-02	5,20	
VG Verblijfsgebied	bnr. 42	VG-03	5,70	
VG Verblijfsgebied	bnr. 43	VG-01	40,17	
VG Verblijfsgebied	bnr. 44	VG-01	35,28	
VG Verblijfsgebied	bnr. 45	VG-01	37,25	
VG Verblijfsgebied	bnr. 45	VG-02	5,01	
VG Verblijfsgebied	bnr. 46	VG-01	37,54	
VG Verblijfsgebied	bnr. 46	VG-02	5,20	
VG Verblijfsgebied	bnr. 47	VG-01	37,90	
VG Verblijfsgebied	bnr. 47	VG-02	28,58	
VG Verblijfsgebied	bnr. 48	VG-01	47,70	
VG Verblijfsgebied	bnr. 49	VG-01	43,20	
VG Verblijfsgebied	bnr. 49	VG-02	7,68	
VG Verblijfsgebied	bnr. 50	VG-01	43,20	
VG Verblijfsgebied	bnr. 50	VG-02	7,68	
VG Verblijfsgebied	bnr. 51	VG-01	43,20	
VG Verblijfsgebied	bnr. 51	VG-02	7,68	
VG Verblijfsgebied	bnr. 52	VG-01	24,38	
VG Verblijfsgebied	bnr. 52	VG-02	9,69	
VG Verblijfsgebied	bnr. 52	VG-02	601,00 m²	

4e verd. (VG)

Project Fascinatio 1k1
Opdrachtgever Bouwbedrijf De Waal B.V.

fase	status	formaat	schaal	getekend
OV	100%	A1	1:100,	JB

datum 26-5-2023
tekening 2006-OV-804

Delftsestraat 19c, Rotterdam | tel: 010 3070473 | info@tokofuze.nl | tokofuze.nl



Gearceerde gebieden: VG/VR verkleind met krijstreep-methode, conform daglichtrapportage Peutz

Verblijfsruimtes
Verblijfsruimtes zijn aangegeven met een zwarte contour binnen de geel gemarkeerde verblijfsgebieden

Verblijfsgebieden				
VG Verblijfsgebied	bnr. 53	VG-02	7,88	
VG Verblijfsgebied	bnr. 54	VG-01	31,75	
VG Verblijfsgebied	bnr. 54	VG-02	5,20	
VG Verblijfsgebied	bnr. 54	VG-03	5,70	
VG Verblijfsgebied	bnr. 55	VG-01	31,75	
VG Verblijfsgebied	bnr. 55	VG-02	5,20	
VG Verblijfsgebied	bnr. 55	VG-03	5,70	
VG Verblijfsgebied	bnr. 56	VG-01	40,17	
VG Verblijfsgebied	bnr. 57	VG-01	35,28	
VG Verblijfsgebied	bnr. 58	VG-01	37,25	
VG Verblijfsgebied	bnr. 58	VG-02	5,01	
VG Verblijfsgebied	bnr. 59	VG-01	37,54	
VG Verblijfsgebied	bnr. 59	VG-02	5,20	
VG Verblijfsgebied	bnr. 60	VG-01	37,90	
VG Verblijfsgebied	bnr. 60	VG-02	28,58	
VG Verblijfsgebied	bnr. 61	VG-01	47,70	
VG Verblijfsgebied	bnr. 62	VG-01	43,20	
VG Verblijfsgebied	bnr. 62	VG-03	7,68	
VG Verblijfsgebied	bnr. 63	VG-01	43,20	
VG Verblijfsgebied	bnr. 63	VG-02	7,68	
VG Verblijfsgebied	bnr. 64	VG-01	43,20	
VG Verblijfsgebied	bnr. 64	VG-02	7,68	
VG Verblijfsgebied	bnr. 65	VG-01	24,38	
VG Verblijfsgebied	bnr. 65	VG-02	9,69	
			601,00 m²	

5e verd. (VG)

Project Fascinatio 1k1

Opdrachtgever Bouwbedrijf De Waal B.V.


TOKO FUZE

getekend JB

datum 26-5-2023

2006-OV-805

Delftsestraat 19c, Rotterdam | tel: 010 3070473 | info@tokofuze.nl | tokofuze.nl

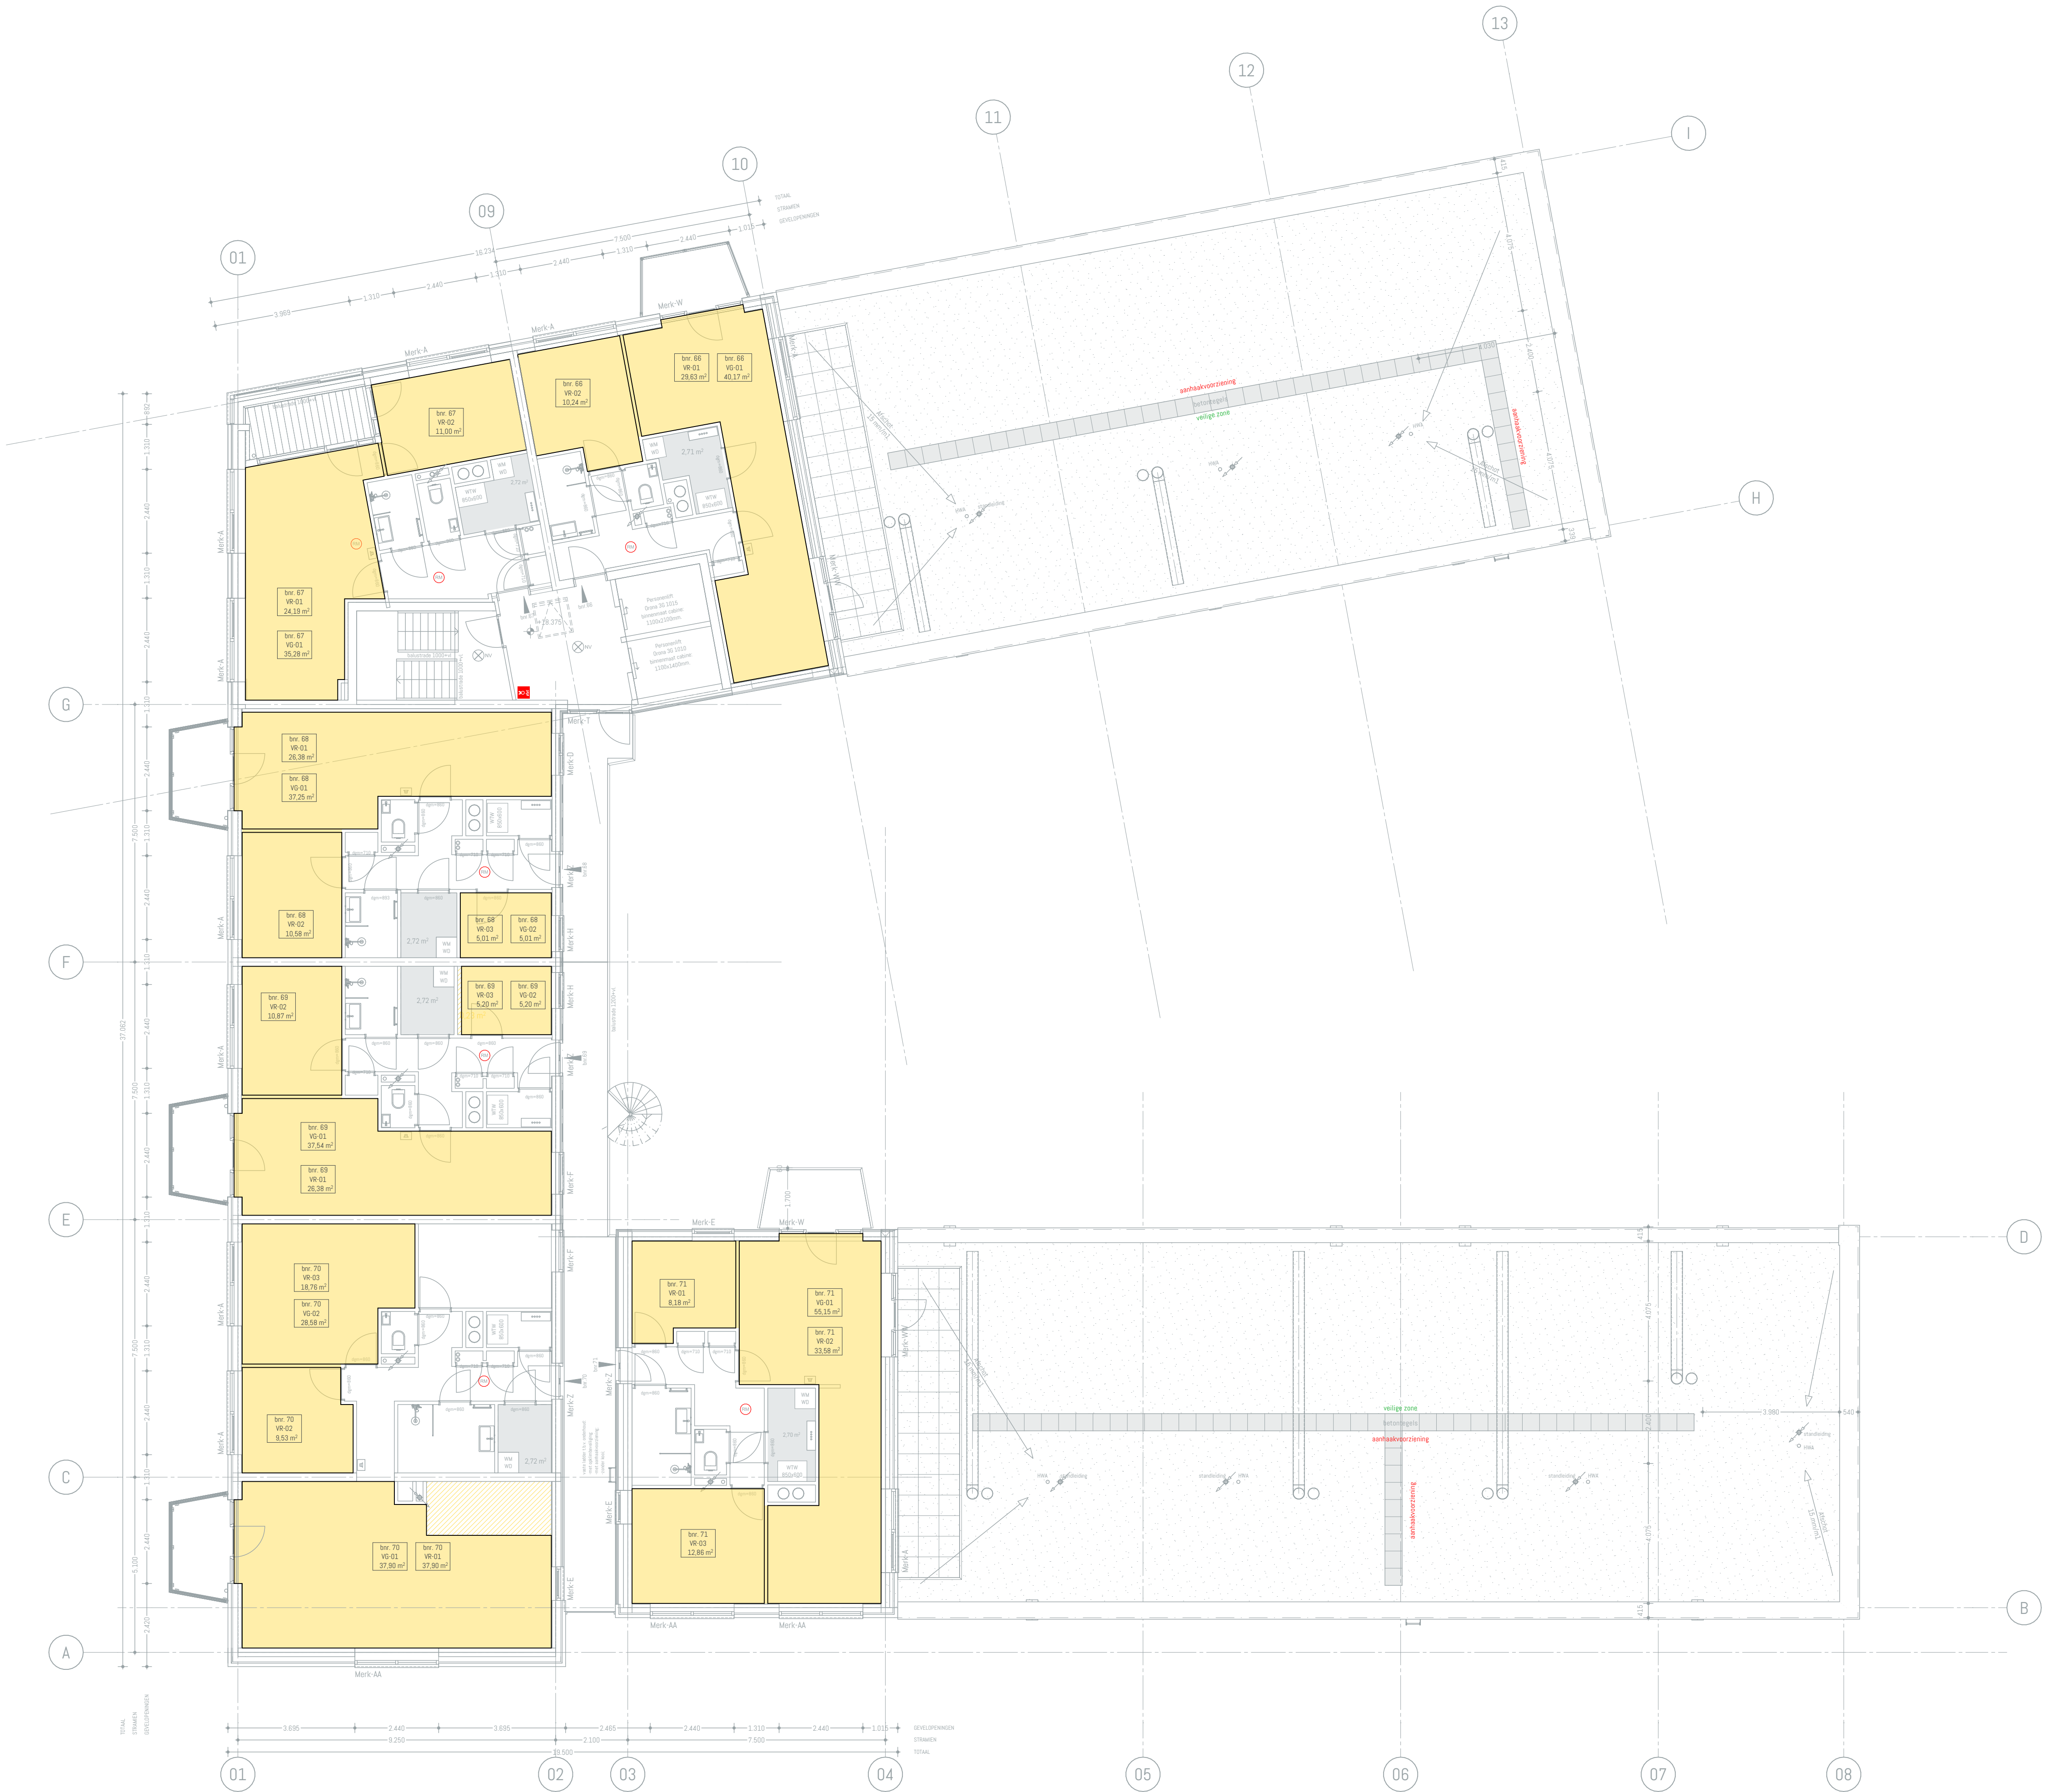

Gearceerde gebieden: VG/VR verkleind met krijstreep-methode, conform daglichtrapportage Peutz

Verblijfsruimtes
Verblijfsruimtes zijn aangegeven met een zwarte contour binnen de geel gemarkeerde verblijfsgebieden

Verblijfsgebieden				
VG Verblijfsgebied	bnr. 67	VG-01	35,28	
VG Verblijfsgebied	bnr. 68	VG-01	37,25	
VG Verblijfsgebied	bnr. 68	VG-02	5,01	
VG Verblijfsgebied	bnr. 69	VG-01	37,54	
VG Verblijfsgebied	bnr. 69	VG-02	5,20	
VG Verblijfsgebied	bnr. 70	VG-01	37,90	
VG Verblijfsgebied	bnr. 70	VG-02	28,58	
VG Verblijfsgebied	bnr. 71	VG-01	55,15	
			282,10 m²	
			3.392,17 m²	

6e verd. (VG)

Project Fascinatio 1k1
Opdrachtgever Bouwbedrijf De Waal B.V.

fase	status	formaat	schaal	getekend
OV	100%	A1	1:100,	JB

datum 26-5-2023
tekening 2006-OV-806

Delftsestraat 19c, Rotterdam | tel: 010 3070473 | info@tokofuze.nl | tokofuze.nl