



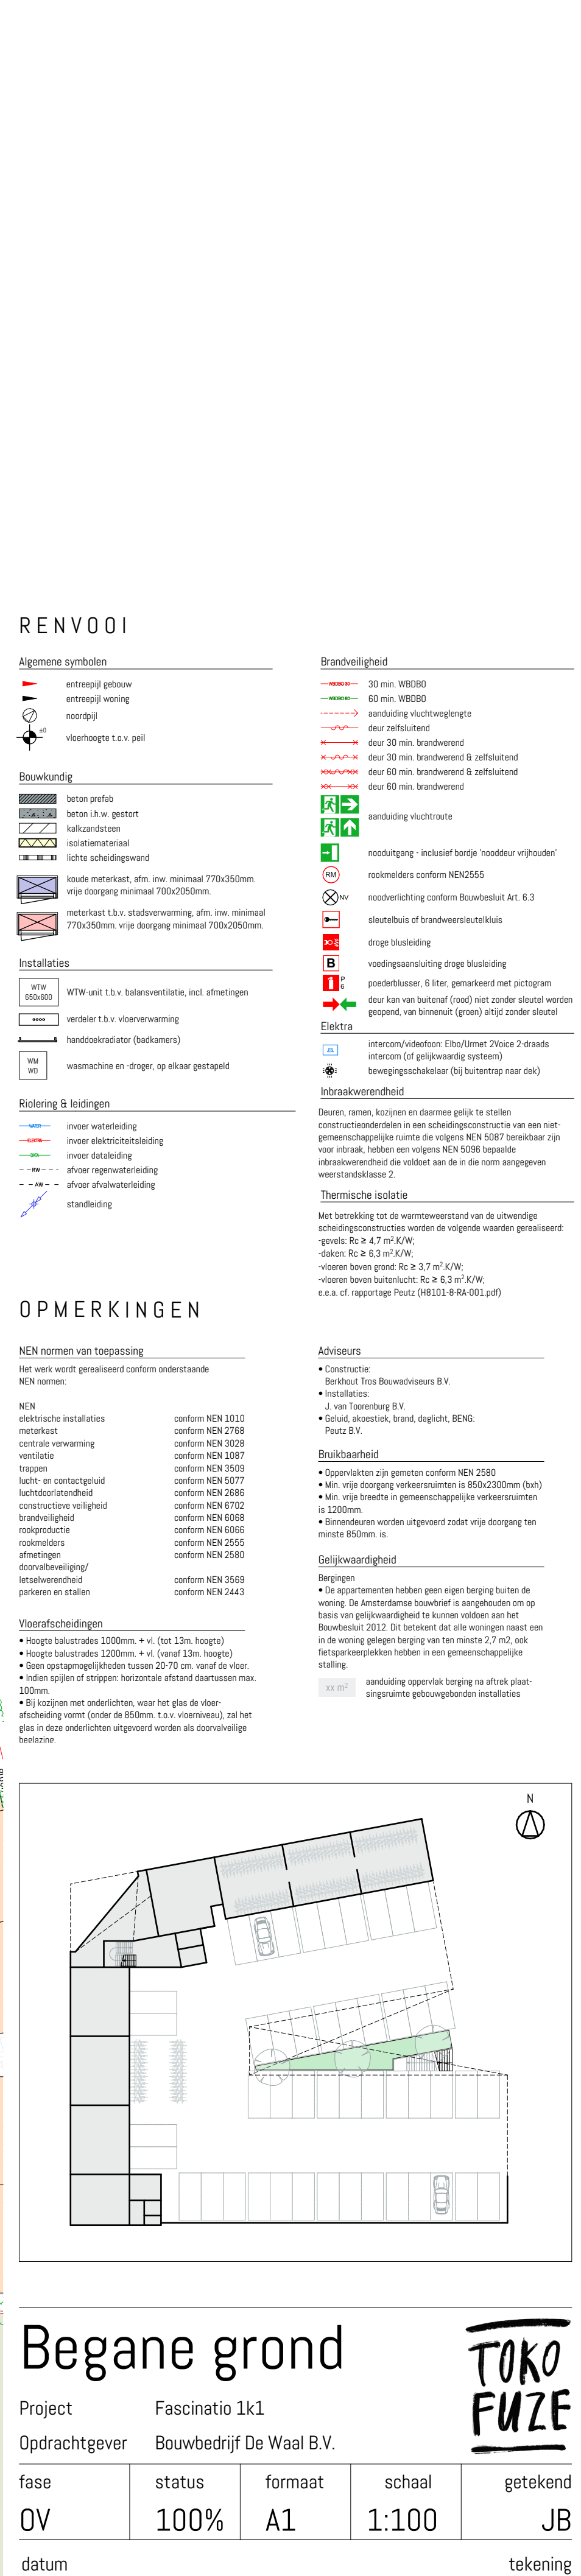

TOKO
FUZE

Delftsestraat 19c, Rotterdam | tel: 010 3070473 | info@tokofuze.nl | tokofuze.nl

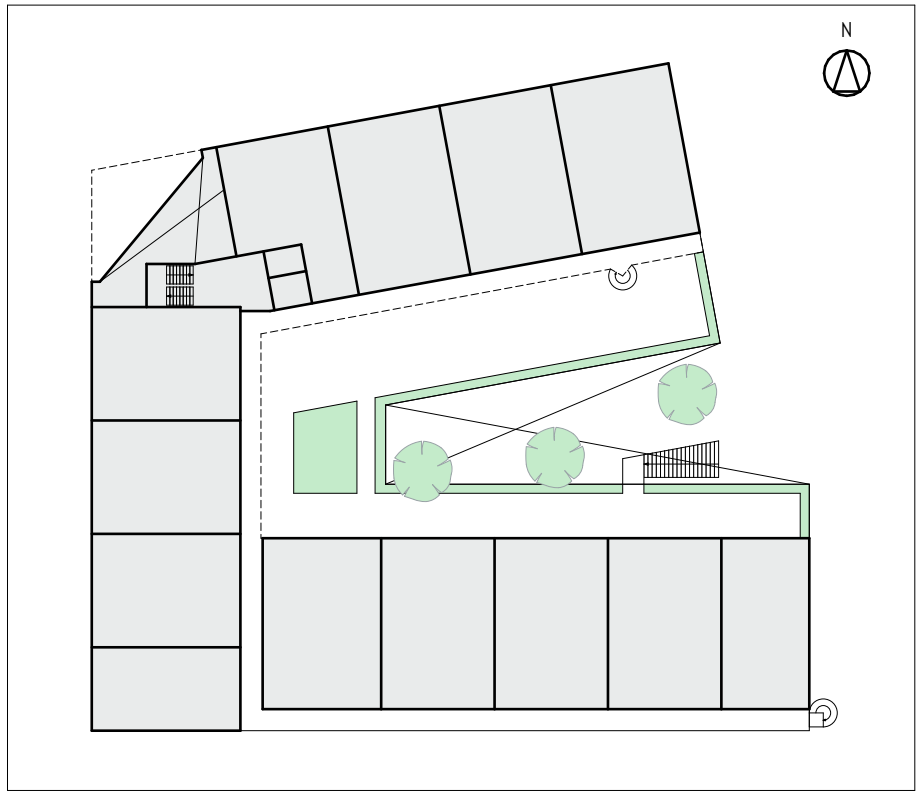

**TOKO
FUZE**

fase	status	formaat	schaal	getekend
OV	100%	A1	1:100	JB

Delftsestraat 19c, Rotterdam | tel: 010 3070473 | info@tokofuze.nl | tokofuze.nl



RENV001

Algemene symbolen

- entree gebouw
- entree woning
- rooipad
- vloerhoogte t.o.v. peil

Bouwkundig

- beton pefab
- beton in w. gestort
- kalkelementen
- isolatiemateriaal
- lichte schiedingswand
- loophet raamkoz. afm. i.w. minimaal 770x250mm. vrie doorgang minimaal 700x2050mm.
- meterraat t.b.v. staaloverwaaing. afm. i.w. minimaal 770x350mm. vrie doorgang minimaal 700x2050mm.

Installaties

- WTV-unit t.b.v. balansverwarming, incl. afmetingen
- verder t.b.v. vloerverwarming
- handbedradate (bedkamers)
- wasmachine en -droger, op elkaar gestapt

Risicering & leidings

- invoer waterleiding
- invoer elektriciteitsleiding
- invoer dataleiding
- afvoer regenwaterleiding
- afvoer afvalwaterleiding
- standleiding

Brandveiligheid

- 30 min. WBOBO
- 60 min. WBOBO
- aanleiding vluchtwegleichte
- deur zelfsluitend
- deur 30 min. brandwerend
- deur 30 min. brandwerend & zelfsluitend
- deur 60 min. brandwerend & zelfsluitend
- deur 60 min. brandwerend

Bouwkundig

- rooipad/gang - inclusief bordje 'hoofddoor vrijhouden'
- rookmelders conform NEN2055
- rookmelderlicht conform Bouwbesluit Art. 6.3
- kleurloos of brandwerendsteekglas
- drage blusleiding
- voedingaansluiting drage blusleiding
- pasdeurbeveilig. 6 liter, gemiddeld met pictogram
- deur in van buitenaf (rood) niet zonder sleutel worden geopend, van binnenuit (groen) altijd zonder sleutel

Elektra

- intercom/interfoon: Elco/Intermet 2-linies 2-draads
- intercom (of gelijkwaardig systeem)
- bewegingsschakelaar (bij buitentrap naar dek)

Inbraakwerendheid

- Deuren, ramen, kozijnen en daarmee gelijk te stellen constructieonderdelen in een schiedingsconstructie van een niet-gemeenschappelijke ruimte die volgens NEN 5087 beveiligbaar zijn voor inbraak, hebben een volgens NEN 5086 bepaalde inbraakwerendheid die voldoet aan de in de norm aangegeven weerstandsklasse 2.

Thermische isolatie

- Met betrekking tot de warmteverstand van de uitwendige schiedingsconstructie worden de volgende waarden gerealiseerd: gevels: Rc ≥ 4,7 m²/K/W, daken: Rc ≥ 6,3 m²/K/W, vloeren boven grond: Rc ≥ 3,7 m²/K/W, vloeren boven buitenlucht: Rc ≥ 6,3 m²/K/W, e.e.a. o.r. rapportage Peutz (WB01-0-98-002.pdf)

OPMERKINGEN

NEN normen van toepassing

Het werk wordt gerealiseerd conform onderstaande NEN normen:

- NEN elektrische installaties conform NEN 1010
- meterraat conform NEN 2768
- centrale verwarming conform NEN 1087
- trappen conform NEN 3509
- lucht- en contactgeleid conform NEN 5077
- luchtdoorwendheid conform NEN 2086
- constructieve veiligheid conform NEN 6702
- brandveiligheid conform NEN 6068
- rookproductie conform NEN 6068
- rookmelders conform NEN 2555
- afmetingen conform NEN 2560
- doorvalbeveiliging conform NEN 3569
- inbraakwerendheid conform NEN 2443

Bouwkwaliteit

- Constructie: Betonbouw Tuss Bouwadviseurs B.V.
- Installaties: J. van Toornburg B.V.
- Duidel. afmeting, brand, dichting, BEHG, Peutz B.V.

Geplaatsteheid


- Oppervlakten zijn gemeten conform NEN 2580
- Min. vrie doorgang verkeersruimten is 850x200mm (buis)
- Min. vrie breedte in gemeenschappelijke verkeersruimten is 1200mm.
- Binnenduren worden uitgevoerd zodat vrie doorgang ten minste 850mm is.

Gelijkwaardigheid

Begrijpen

- De appartementen hebben geen eigen berging buiten de woning. De bestaande berging is aangehouden en op basis van gelijkwaardigheid te kunnen vervullen aan het Bouwbesluit 2012. Dit betekent dat alle woningen naast een in de woning ontbrekende berging van ten minste 2,7 m², ook fietsparkeerplaatsen hebben in een gemeenschappelijke stalling.

Handeling oppervlakte berging na afbouw plattegrond gebouwgebonden installaties

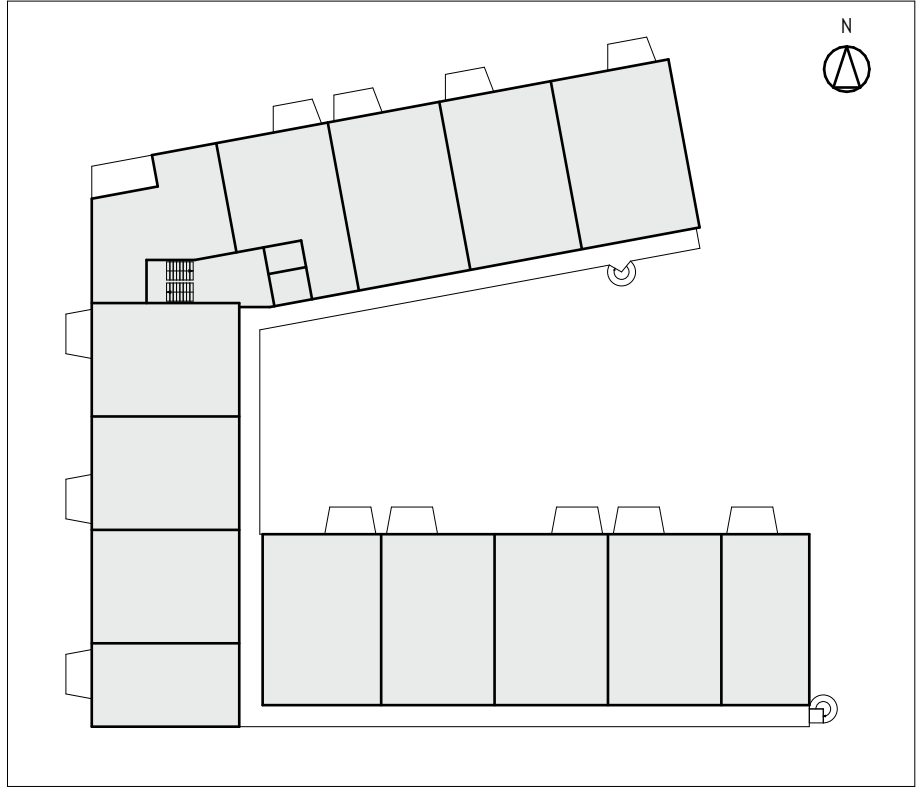

2e verdieping

Project Fascinatio 1k1

Opdrachtgever Bouwbedrijf De Waal B.V.

fase	status	formaat	schaal	getekend
OV	100%	A1	1:100	JB

datum 29-9-2023

tekening 2006-OV-102

Delftsestraat 13c, Rotterdam | tel: 010 3070473 | info@tokofuze.nl | tokofuze.nl

TOKO FUZE



RENV001

Algemene symbolen

- entree gebouw
- entree woning
- rooipad
- vloerhoogte t.o.v. peil

Bouwkundig

- beton pofb
- beton in w. gestort
- kalkelement
- isoleringsmateriaal
- lichte schiedingswand
- vloer met dekplaat, afm. min. minimaal 770x250mm, vrije doorgang minimaal 700x250mm
- metekast t.b.v. stadsverwarming, afm. min. minimaal 770x350mm, vrije doorgang minimaal 700x250mm

Installaties

- WTV-unit t.b.v. balansventilatie, incl. afmetingen
- verder t.b.v. vloerverwarming
- handbediende (bedkamers)
- wasmachine en -droger, op elkaar gestapeld

Rolering & leidingen

- invoer waterleiding
- invoer elektriciteitsleiding
- invoer dataleiding
- afvoer rijswaternet
- afvoer afvalwaterleiding
- standleiding

Brandveiligheid

- 30 min. WBOBO
- 60 min. WBOBO
- afsluiting vluchtweg
- deur met brandveiligheid
- deur 30 min. brandveiligheid
- deur 60 min. brandveiligheid & zelfsluitend
- deur 60 min. brandveiligheid & zelfsluitend
- deur 60 min. brandveiligheid

Brandveiligheid

- afsluiting vluchtweg
- rookuitgang - inclusief bordje 'hoofddoor vrijhouden'
- rookmelders conform NEN2555
- rookmelder conform Bouwbesluit Art. 6.3
- kleurloos of brandveiligheidskleur
- drage brandmelding
- voedingsschakelaar drage brandmelding
- pasdeur, 6 liter, gemiddeld met pictogram
- deur van brandveiligheid (rood) niet zonder sleutel worden geopend, van binnenuit (groen) altijd zonder sleutel
- Elektra
- intercom/interfoon: Elko/Intercom 2-draads
- intercom (of gelijkwaardig systeem)
- bewegingsschakelaar (bij buitenschip naar dek)

Inbraakveiligheid

- Deuren, ramen, kozijnen en daarmee gelijk te stellen constructieonderdelen in een afsluitingsconstructie van een niet-gemeenschappelijke ruimte die volgens NEN 5087 beveiligbaar zijn voor inbraak, hebben een volgens NEN 5087 bepaalde inbraakveiligheidsklasse die voldoet aan de in de norm aangegeven weerstandsklasse 2.
- Thermische isolatie
- Met betrekking tot de warmteverstand van de uitwendige afsluitingsconstructie worden de volgende waarden gerealiseerd: gevels: $R_c \geq 4,7 \text{ m}^2/\text{K/W}$; daken: $R_c \geq 6,3 \text{ m}^2/\text{K/W}$; vloeren boven grond: $R_c \geq 3,7 \text{ m}^2/\text{K/W}$; vloeren boven buitenlucht: $R_c \geq 6,3 \text{ m}^2/\text{K/W}$; e.e.a. cf. rapportage Peutz (08101-0-08-001.pdf)

OPMERKINGEN

NEN normen van toepassing

Het werk wordt gerealiseerd conform onderstaande NEN normen:

- Construeer: Bouwbesluit 2012
- Installaties: J. van Toornburg B.V.
- Elektrische installaties: conform NEN 1010
- metekast: conform NEN 2788
- centrale verwarming: conform NEN 3028
- ventilatie: conform NEN 1087
- trappen: conform NEN 3509
- licht- en contactgeleid: conform NEN 5077
- lichtdichtheid: conform NEN 2086
- constructieve veiligheid: conform NEN 6702
- brandveiligheid: conform NEN 6068
- rookproductie: conform NEN 6068
- rookmelders: conform NEN 2555
- afmetingen: conform NEN 2555
- doorvoelingsvermogen: conform NEN 3569
- inbraakveiligheid: conform NEN 2443

Vloerconstructies


- Hoogte balkstrides 1200mm, + v. (tot 13m, hoogte)
- Hoogte balkstrides 1200mm, + v. (vanaf 13m, hoogte)
- Over opslaggeplaatjes tussen 20.70 en vanaf de vloer
- Indien opslag of ontspanning: toecorrelatie afstand tussen max. 100mm
- Al kozijnen met onderlichten, waar het glas de vloer-afsluiting vormt (onder de 850mm, t.o.v. vloerniveau), zal het glas in deze onderlichten uitgevoerd worden als doorvallende beglazing

Adviseurs

- Bouwkundig: Bouwbesluit 2012
- Installaties: J. van Toornburg B.V.
- Elektrische installaties: conform NEN 1010
- metekast: conform NEN 2788
- centrale verwarming: conform NEN 3028
- ventilatie: conform NEN 1087
- trappen: conform NEN 3509
- licht- en contactgeleid: conform NEN 5077
- lichtdichtheid: conform NEN 2086
- constructieve veiligheid: conform NEN 6702
- brandveiligheid: conform NEN 6068
- rookproductie: conform NEN 6068
- rookmelders: conform NEN 2555
- afmetingen: conform NEN 2555
- doorvoelingsvermogen: conform NEN 3569
- inbraakveiligheid: conform NEN 2443

Bouwkundigheid

- Opvallend zijn gemeten conform NEN 2580
- Min. vrije doorgang verkeersruimte in 850x200mm (balk)
- Min. vrije breedte in gemeenschappelijke verkeersruimte is 1200mm
- Binnenduren worden uitgevoerd zodat vrije doorgang ten minste 850mm is
- Gelijkwaardigheid
- Begijnen
- De appartementen hebben geen eigen berging buiten de woning. De appartementen kunnen te worden gebruikt om op basis van gelijkwaardigheid te kunnen worden aan het Bouwbesluit 2012. Dit betekent dat alle woningen naast een in de woning ontbrekende berging van ten minste 2,7 m², ook fietsparkeerplaatsen hebben in een gemeenschappelijke berging
- Handeling opvallend berging na afname plattegrond gebouwgebonden installaties

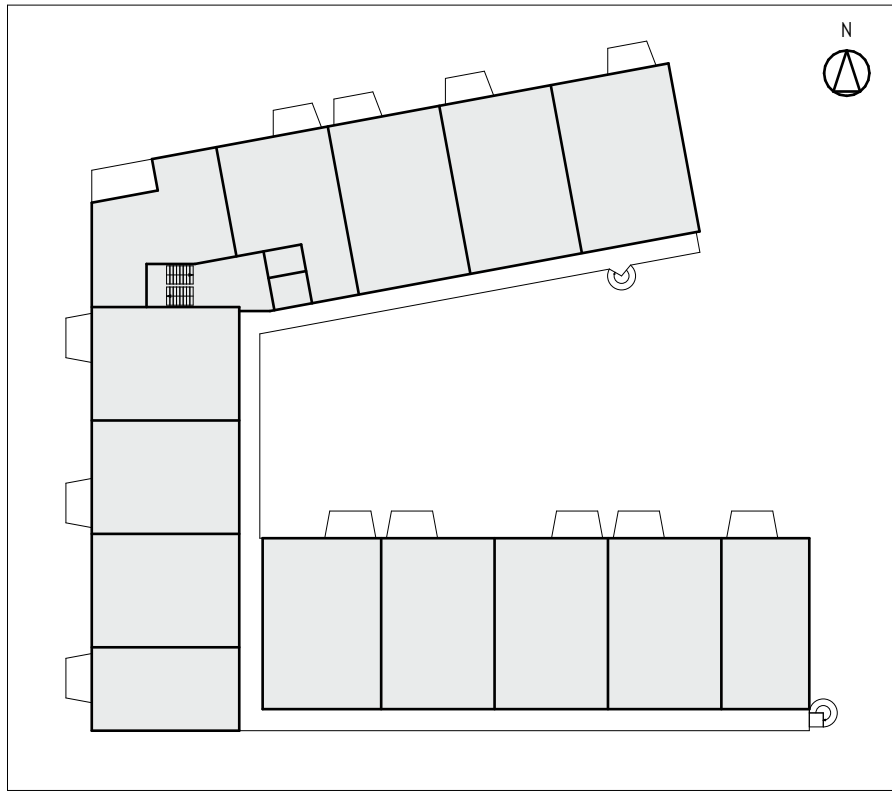

3e verdieping

Project Fascinatio 1k1
Opdrachtgever Bouwbedrijf De Waal B.V.

fase	status	formaat	schaal	getekend
OV	100%	A1	1:100	JB

datum 29-9-2023
getekend 2006-OV-103
Delftsestraat 13c, Rotterdam | tel: 010 3070473 | info@tokofuze.nl | tokofuze.nl



RENV001

Algemene symbolen

- entree gebouw
- entree woning
- rooipad
- vloerhoogte t.o.v. peil

Bouwkundig

- beton pefab
- beton in w. gestort
- kalkelementen
- isoleringsmateriaal
- lichte scheidingswand
- vloer met dekplaat, afm. min. minimaal 770x250mm, vrije doorgang minimaal 700x250mm
- metekast t.b.v. stadsverwarming, afm. min. minimaal 770x350mm, vrije doorgang minimaal 700x250mm

Installaties

- WTV-unit t.b.v. balansverwarming, incl. afmetingen
- verder t.b.v. vloerverwarming
- handbediende (bedknemers)
- wasmachine en droger, op elkaar gestapeld

Roering & leidings

- invoer waterleiding
- invoer elektriciteitsleiding
- invoer dataleiding
- afvoer rijswateerleiding
- afvoer rijswaterleiding
- standleiding

Brandveiligheid

- 30 min. WBOBO
- 60 min. WBOBO
- aanleiding vluchtweglichte
- deur met brandveiligheid
- deur 30 min. brandveiligheid
- deur 60 min. brandveiligheid & zelfsluitend
- deur 60 min. brandveiligheid & zelfsluitend
- deur 60 min. brandveiligheid

Brandveiligheid

- aanleiding vluchtweg
- rookuitgang - inclusief bordje 'hoofddoor vrijhouden'
- rookmelders conform NEN2355
- rookmelder met brandveiligheidsknop
- kleinere brandveiligheidsknop
- drage brandmelder
- voedingsschakelaar drage brandmelder
- brandmelder, 6 liter, gemiddeld met pictogram
- deur van van brandveiligheid (rood) niet zonder sleutel worden geopend, van binnenuit (groen) altijd zonder sleutel
- Elektra
- intercom/interfoon: Ebu/Intercom 2-draads
- intercom (of gelijkwaardig systeem)
- bewegingsschakelaar (bij buitenschip naar dak)

Inbraakveiligheid

- Deuren, ramen, kozijnen en daarmee gelijk te stellen constructieonderdelen in een scheidingsconstructie van een niet-gemeenschappelijke ruimte die volgens NEN 5087 beveiligbaar zijn voor inbraak, hebben een volgens NEN 5087 bepaalde inbraakveiligheidsklasse die voldoet aan de in de norm aangegeven weerstandsklasse 2.
- Thermische isolatie
- Met betrekking tot de warmteverstand van de uitwendige scheidingsconstructies worden de volgende waarden gerealiseerd: gevels: $R_c \geq 4,7 \text{ m}^2/\text{K/W}$; daken: $R_c \geq 6,3 \text{ m}^2/\text{K/W}$; vloeren boven grond: $R_c \geq 3,7 \text{ m}^2/\text{K/W}$; vloeren boven buitenruimte: $R_c \geq 6,3 \text{ m}^2/\text{K/W}$; e.e.a. cf. rapportage Peutz (WB01-04-001.pdf)

OPMERKINGEN

NEN normen van toepassing

Het werk wordt gerealiseerd conform onderstaande NEN normen:

- Construeren: Beheer Tuss Beheerders B.V.
- Installaties: J. van Toornburg B.V.
- Elektrische installaties: conform NEN 1010
- metekast: conform NEN 2768
- centrale verwarming: conform NEN 3028
- verwarming: conform NEN 1087
- trappen: conform NEN 3509
- licht- en contactgeleid: conform NEN 5077
- lichtdichtheid: conform NEN 2086
- constructieve veiligheid: conform NEN 6702
- brandveiligheid: conform NEN 6068
- rookproductie: conform NEN 6068
- rookmelders: conform NEN 2355
- afmetingen: conform NEN 2580
- doorvoelingsvermogen: conform NEN 3569
- inbraakveiligheid: conform NEN 2443

Vloerscheidingen


- Hoogte balkstrides 1000mm + v (tot 13m, hoogte)
- Hoogte balkstrides 1200mm + v (vanaf 13m, hoogte)
- Over opslaggeplaatjes tussen 20.70 en vanaf de vloer
- Indien opslag of ontspanning: toecorrelatie afstand daartussen max. 100mm
- Al kazieren met onderlichten, waar het glas de vloer-afscherming vormt (onder de 850mm t.o.v. vloerniveau), zal het glas in deze onderlichten uitgevoerd worden als doorvallende beglazing

Adviseurs

- Construeren: Beheer Tuss Beheerders B.V.
- Installaties: J. van Toornburg B.V.
- Elektrische installaties: conform NEN 1010
- metekast: conform NEN 2768
- centrale verwarming: conform NEN 3028
- verwarming: conform NEN 1087
- trappen: conform NEN 3509
- licht- en contactgeleid: conform NEN 5077
- lichtdichtheid: conform NEN 2086
- constructieve veiligheid: conform NEN 6702
- brandveiligheid: conform NEN 6068
- rookproductie: conform NEN 6068
- rookmelders: conform NEN 2355
- afmetingen: conform NEN 2580
- doorvoelingsvermogen: conform NEN 3569
- inbraakveiligheid: conform NEN 2443

Gelijklwaardigheid

- Begijnen
- De appartementen hebben geen eigen berging buiten de woning. De appartementen kunnen te bergingsteden en op basis van gelijkwaardigheid te kunnen voldoen aan het Bouwbesluit 2012. Dit betekent dat alle woningen naast een in de woning ontbrekende berging van ten minste 2,7 m², ook fietsparkeerplaatsen hebben in een gemeenschappelijke berging.

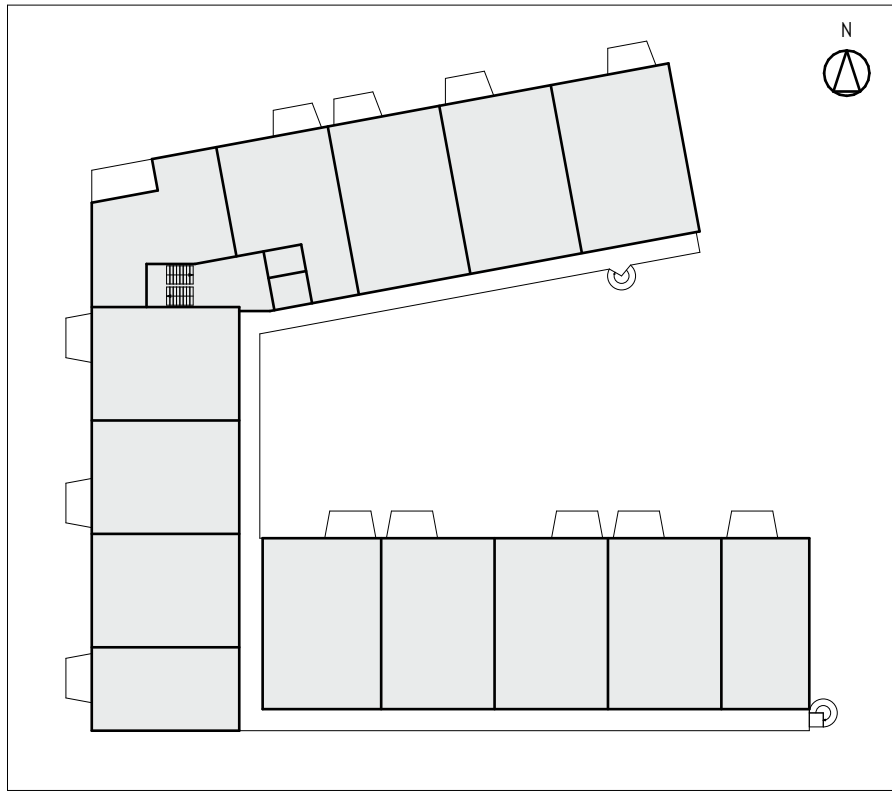

4e verdieping

Project Fascinatio 1k1

Opdrachtgever Bouwbedrijf De Waal B.V.


fase	status	formaat	schaal	getekend
OV	100%	A1	1:100	JB

datum 29-9-2023

2006-OV-104

Delftsestraat 13c, Rotterdam | tel: 010 3070473 | info@tokofuze.nl | tokofuze.nl

TOKO FUZE

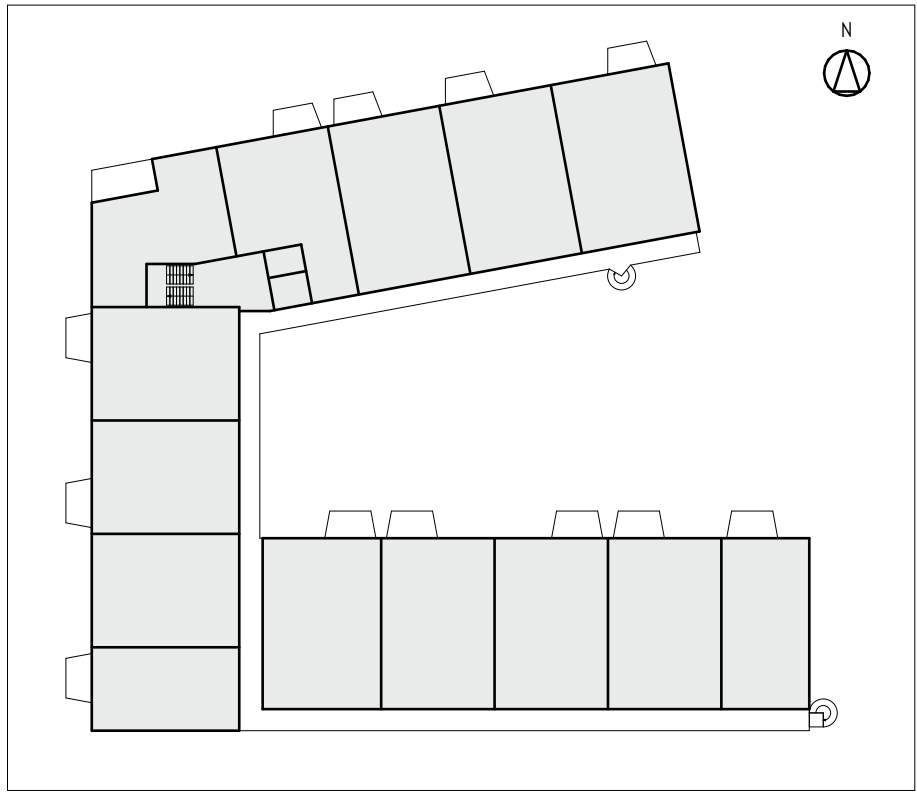


TOKO
FUZE

datum tekening
29-9-2023 **2006-0V-105**

Delftsestraat 19c, Rotterdam | tel: 010 3070473 | info@tokofuze.nl | tokofuze.nl

datum tekening
29-9-2023 **2006-0V-105**

Delftsestraat 19c, Rotterdam | tel: 010 3070473 | info@tokofuze.nl | tokofuze.nl

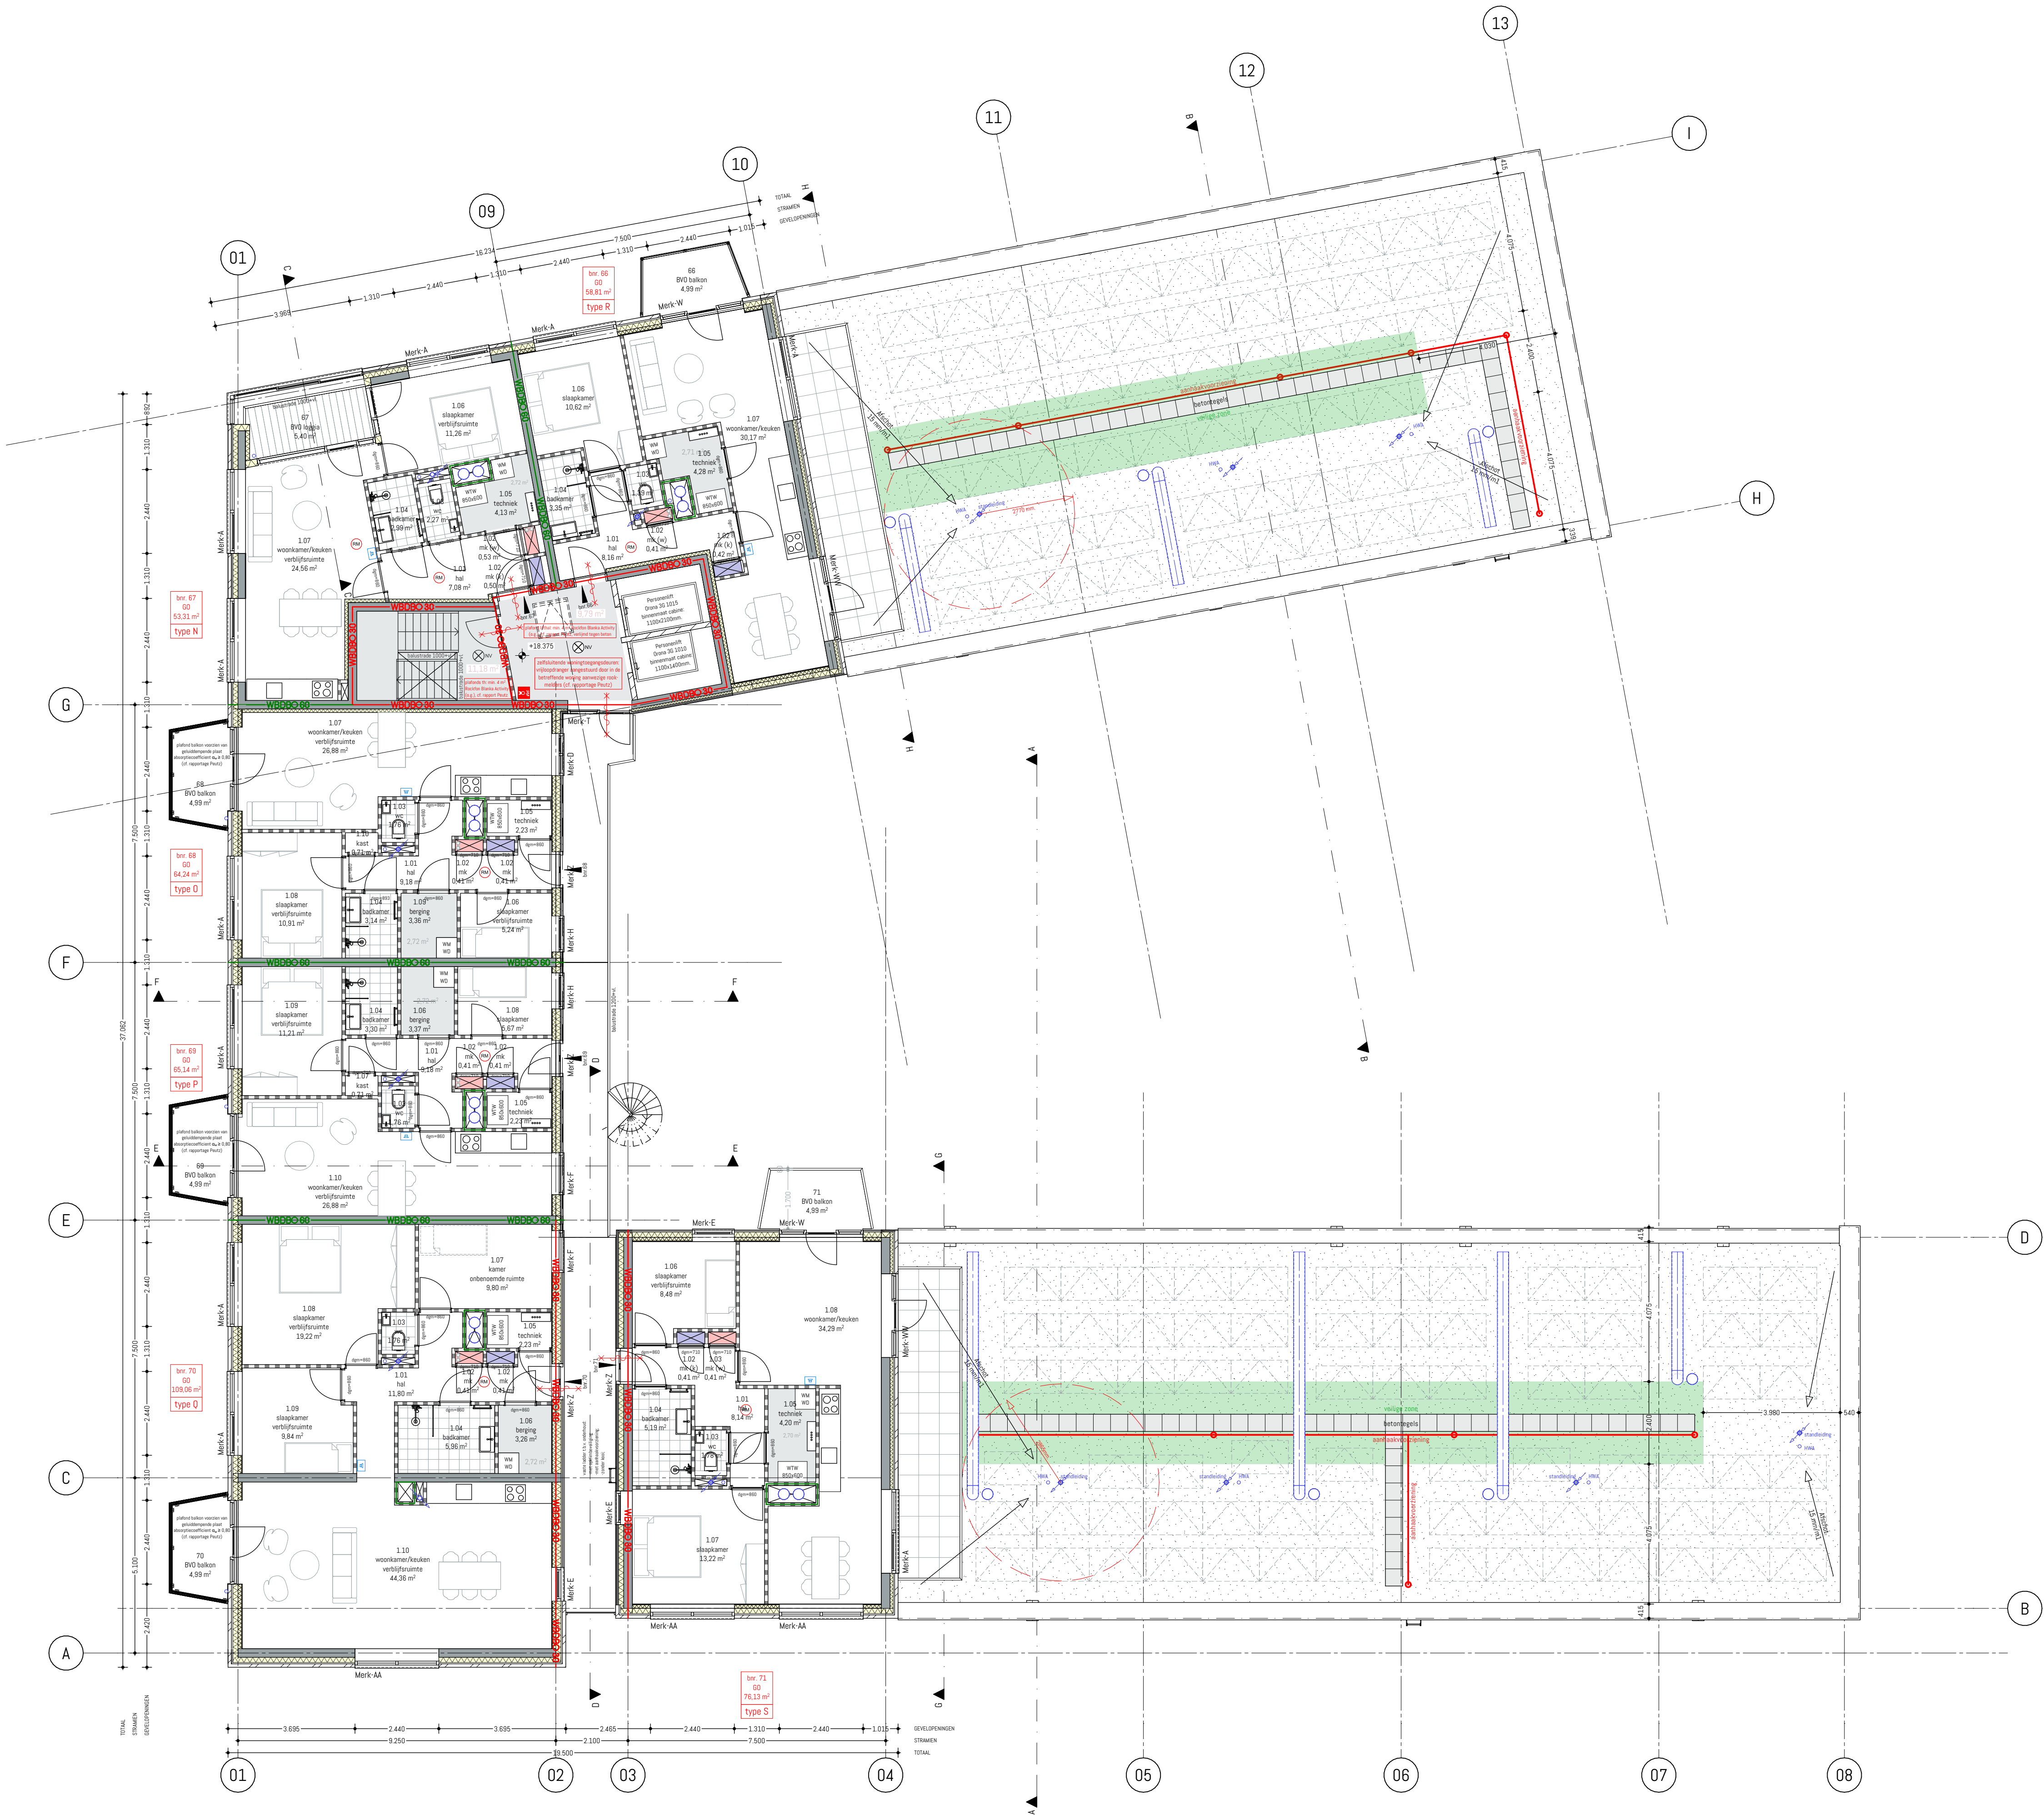

RENV001

Algemene symbolen

- entreprijs gebouw
- entreprijs woning
- rooipad
- vloerhoogte t.o.v. peil

Bouwkundig

- beton profiel
- beton in w. gestort
- kalkelementen
- isoliërmateriaal
- lichte scheidingswand
- loophouders, afm. min. minimaal 770x350mm, vrie doorgang minimaal 700x2050mm
- meterraat t.b.v. stadsverwarming, afm. min. minimaal 770x350mm, vrie doorgang minimaal 700x2050mm

Installaties

- WTW-unit t.b.v. balansventilatie, incl. afmetingen
- verdelers t.b.v. vloerverwarming
- handbediende (bedraders)
- was- en droog-, op elkaar gestapeld

Roering & leidings

- invoer waterleiding
- invoer elektriciteitsleiding
- invoer dataleiding
- afvoer regenwaterleiding
- afvoer afvalwaterleiding
- standleiding

Brandveiligheid

- 30 min. WBDB
- 60 min. WBDB
- aansluiting vluchtweglichte
- deur zelfsluitend
- deur 30 min. brandwerend
- deur 30 min. brandwerend & zelfsluitend
- deur 60 min. brandwerend & zelfsluitend
- deur 60 min. brandwerend

Brandveiligheid

- aansluiting vluchtweg
- rooipad/ingang - inclusief bordje 'hoofddoor vrijhouden'
- rooipad/ingang conform NEN 2565
- rooipad/ingang conform Bouwbesluit Art. 6.3
- sluiterbuis of brandwerende sluitbuis
- drage brandleiding
- voedingaansluiting drage brandleiding
- brandbestendig, 6 liter, gemiddeld met pictogram
- deur van brandstof (rood) niet zonder sleutel worden geopend, van binnenuit (groen) altijd zonder sleutel

Elektra

- intercom/intercom: Ebu/Intercom 2-linies 2-draads
- intercom (of gelijkwaardig systeem)
- bewegingsschakelaar (bij buitenschip naar dak)

Inbraakveiligheid

- Deuren, ramen, kozijnen en daarmee gelijk te stellen constructieonderdelen in een scheidingsconstructie van een niet-gemeenschappelijke ruimte die volgens NEN 5087 beveiligbaar zijn voor inbraak, hebben een volgens NEN 5086 bepaalde inbraakveiligheid die voldoet aan de in de norm aangegeven weerstandsklasse 2.

Thermische isolatie

- Met betrekking tot de warmteverstand van de uitwendige scheidingsconstructies worden de volgende waarden gerealiseerd: gevels: $R_c \geq 4,7 \text{ m}^2/\text{K/W}$; daken: $R_c \geq 6,3 \text{ m}^2/\text{K/W}$; vloeren boven grond: $R_c \geq 3,7 \text{ m}^2/\text{K/W}$; vloeren boven buitenruimte: $R_c \geq 6,3 \text{ m}^2/\text{K/W}$; e.e.a. cf. rapportage Peutz (08101-0-08-001.pdf)

OPMERKINGEN

NEN normen van toepassing

Het werk wordt gerealiseerd conform onderstaande NEN normen:

NEN elektrische installaties	conform NEN 1010
meterraat	conform NEN 2768
centrale verwarming	conform NEN 3028
ventilatie	conform NEN 1307
trappen	conform NEN 3509
lucht- en contactgeleid	conform NEN 5077
luchttoegankelijkheid	conform NEN 2086
constructieve veiligheid	conform NEN 6702
brandveiligheid	conform NEN 6068
rookproductie	conform NEN 6068
rookmelders	conform NEN 2555
afmetingen	conform NEN 2560
doorvalbeveiliging/	conform NEN 3569
sluiterveiligheid	conform NEN 2443
parkeren en stallen	

Vloeropschalingen

- Hoogte balktravies 1000mm + v (tot 13m, hoogte)
- Hoogte balktravies 1200mm + v (vanaf 13m, hoogte)
- Overige oprijplaat/afdekkingen tussen 20-70 cm vanaf de vloer
- Andere oprijplaat/afdekkingen: toerendende afstand daartussen max. 100mm
- Bij kozijnen met onderlichten, voor het glas de vloer-afdekking voort (onder de 850mm t.o.v. vloerniveau), zal het glas in deze onderlichten uitgevoerd worden als doorvalvrije beglazing

Adviseurs


- Constructie: Bouwbedrijf Tros Bouwadviseurs B.V.
- Installaties: J. van Toornburg B.V.
- Peutz B.V.

Bouwkundigheid

- Opvallende zijn gemeten conform NEN 2580
- Min. vrie doorgang verkeersruimte in 850x200mm (buis)
- Min. vrie breedte in gemeenschappelijke verkeersruimte is 1200mm
- Binnenduren worden uitgevoerd zodat vrie doorgang ten minste 850mm is

Gelijkwaardigheid

- Beglazing: De appartementen hebben geen eigen beglazing buiten de woning. De appartementen bouwbedrijf is aangewezen om op basis van gelijkwaardigheid te kunnen volkoren aan het Bouwbesluit 2012. Dit betekent dat alle woningen naast een in de woning gekregen beglazing van ten minste 2,7 m², ook fietsparkeerplekken hebben in een gemeenschappelijke stalling
- Beglazing opvallende beglazing na afwerking plaat: sijnruimte gebouwgebonden installaties

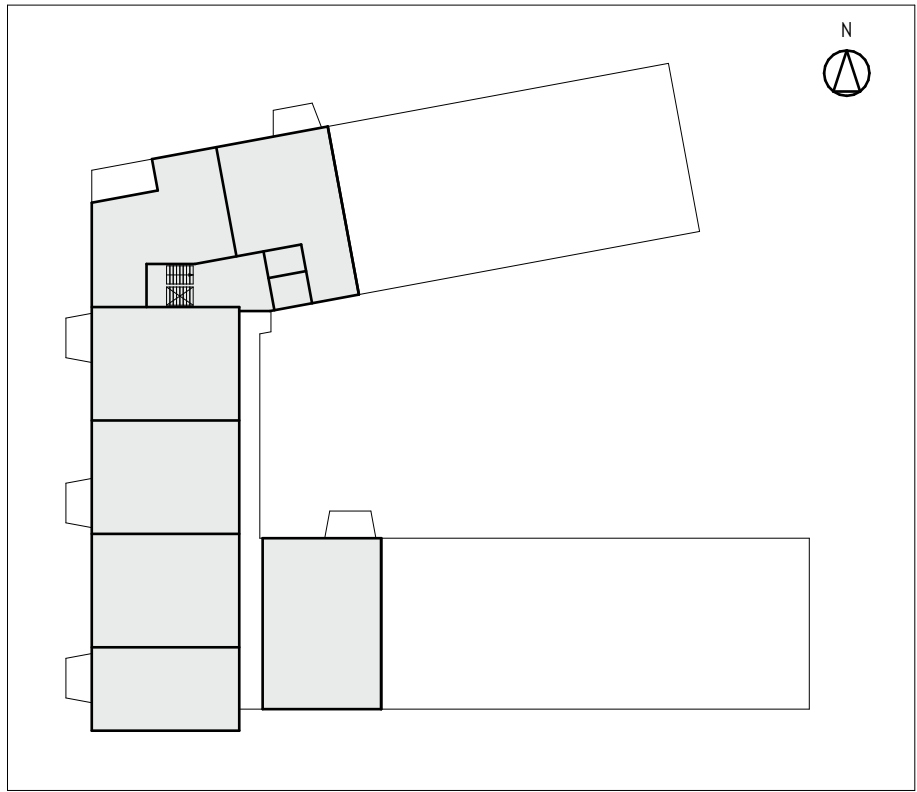

6e verdieping

Project Fascinatio 1k1

Opdrachtgever Bouwbedrijf De Waal B.V.


fase	status	formaat	schaal	getekend
OV	100%	A1	1:100	JB

datum 29-9-2023


tekening 2006-OV-106

Delftsestraat 13c, Rotterdam | tel: 010 3070473 | info@tokofuze.nl | tokofuze.nl

TOKO FUZE

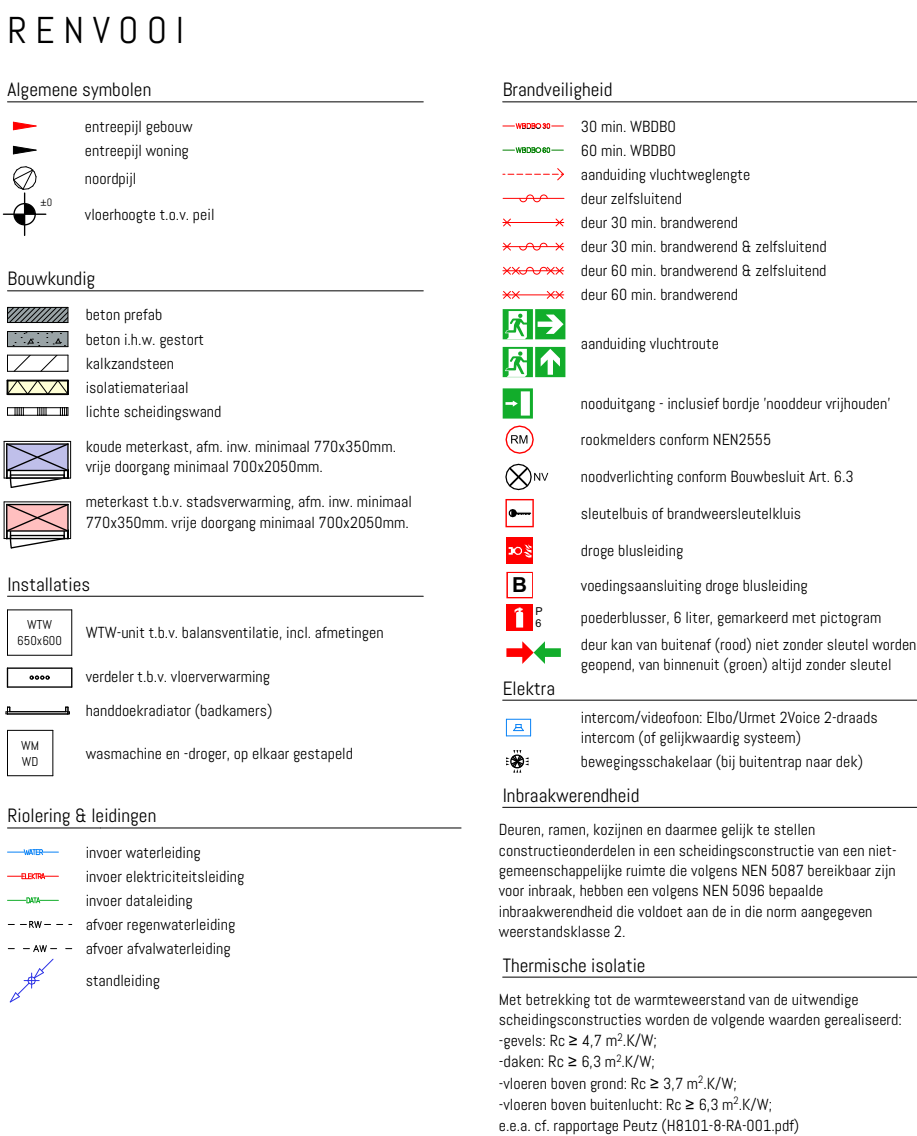

NEN normen van toepassing	Adviseurs
Het werk wordt gerealiseerd conform onderstaande NEN-normen:	• Constructie • Architect: Tros Bouwondernem. B.V. • Installaties: • v.o. Ten Brinken B.V. • Elektrische installaties, brand, geluid, BEMG • Peutz B.V.
NEN	Bouwkundigheid
elektrische installaties	• Opspannings- en/of gemeten conform NEN 2580
merkstok	• Min. vijf draagende elementen in 60x200x2000 (opt)
constructie- en waaiering	• Min. vijf breedte in gemiddeldspaanmaat: verbruikt
netstroom	in 1200mm.
trappen	• Brandveiligheid: brandveilig uitgevoerd zodat vijf draagende
trap op aangetrokken draad	tot min. 850mm is.
constructie- en waaiering	Uitgeroepenheid
constructie- en waaiering	• De apparaten moeten buiten geen gebruik buiten de
constructie- en waaiering	wijziging die wordt gemaakt in de aangehouden en op
constructie- en waaiering	basis van prijsverhoging te kunnen worden en het
constructie- en waaiering	toetsenplan. Dit betekent dat alle wijzigingen naast
constructie- en waaiering	aan de bestaande draad, van min. 2,5 mm. 2,5 mm.
constructie- en waaiering	• Niet gespecificeerd binnen in de gemeenschappelijke
constructie- en waaiering	ruimte.
constructie- en waaiering	• Het is niet mogelijk om de draad te gebruiken voor de
constructie- en waaiering	afsluiting van een draad (max. 850mm x v.o. (waarschuwing).
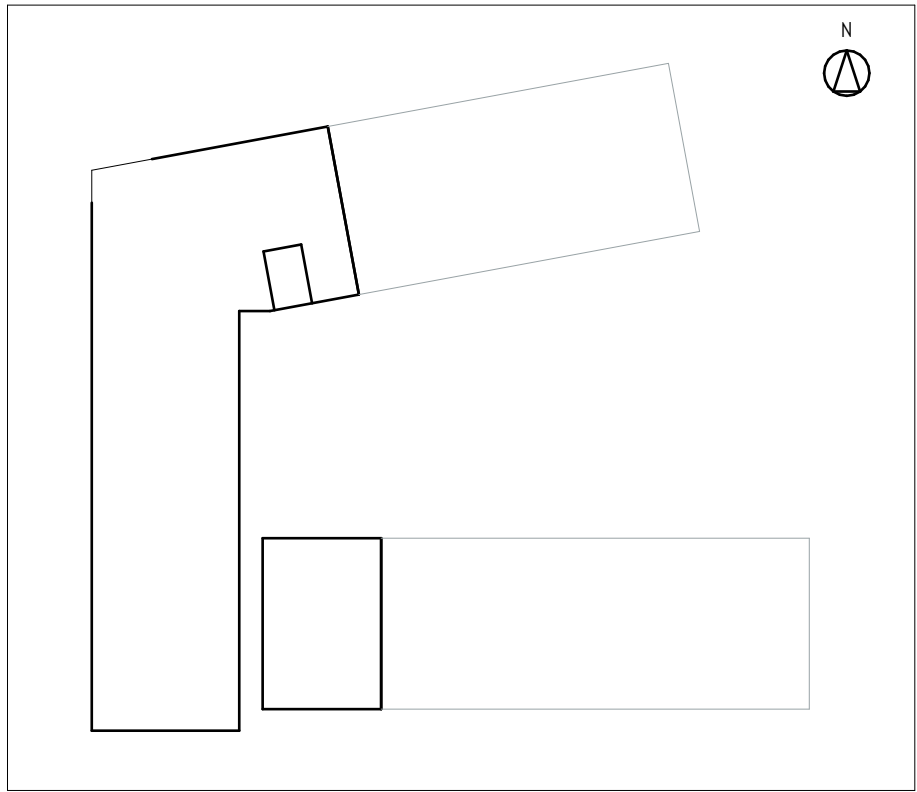

**TOKO
FUZE**

fase	status	formaat	schaal	getekend
OV	100%	A1	1:100	JB

Delftsestraat 19c, Rotterdam | tel: 010 3070473 | info@tokofuze.nl | tokofuze.nl