


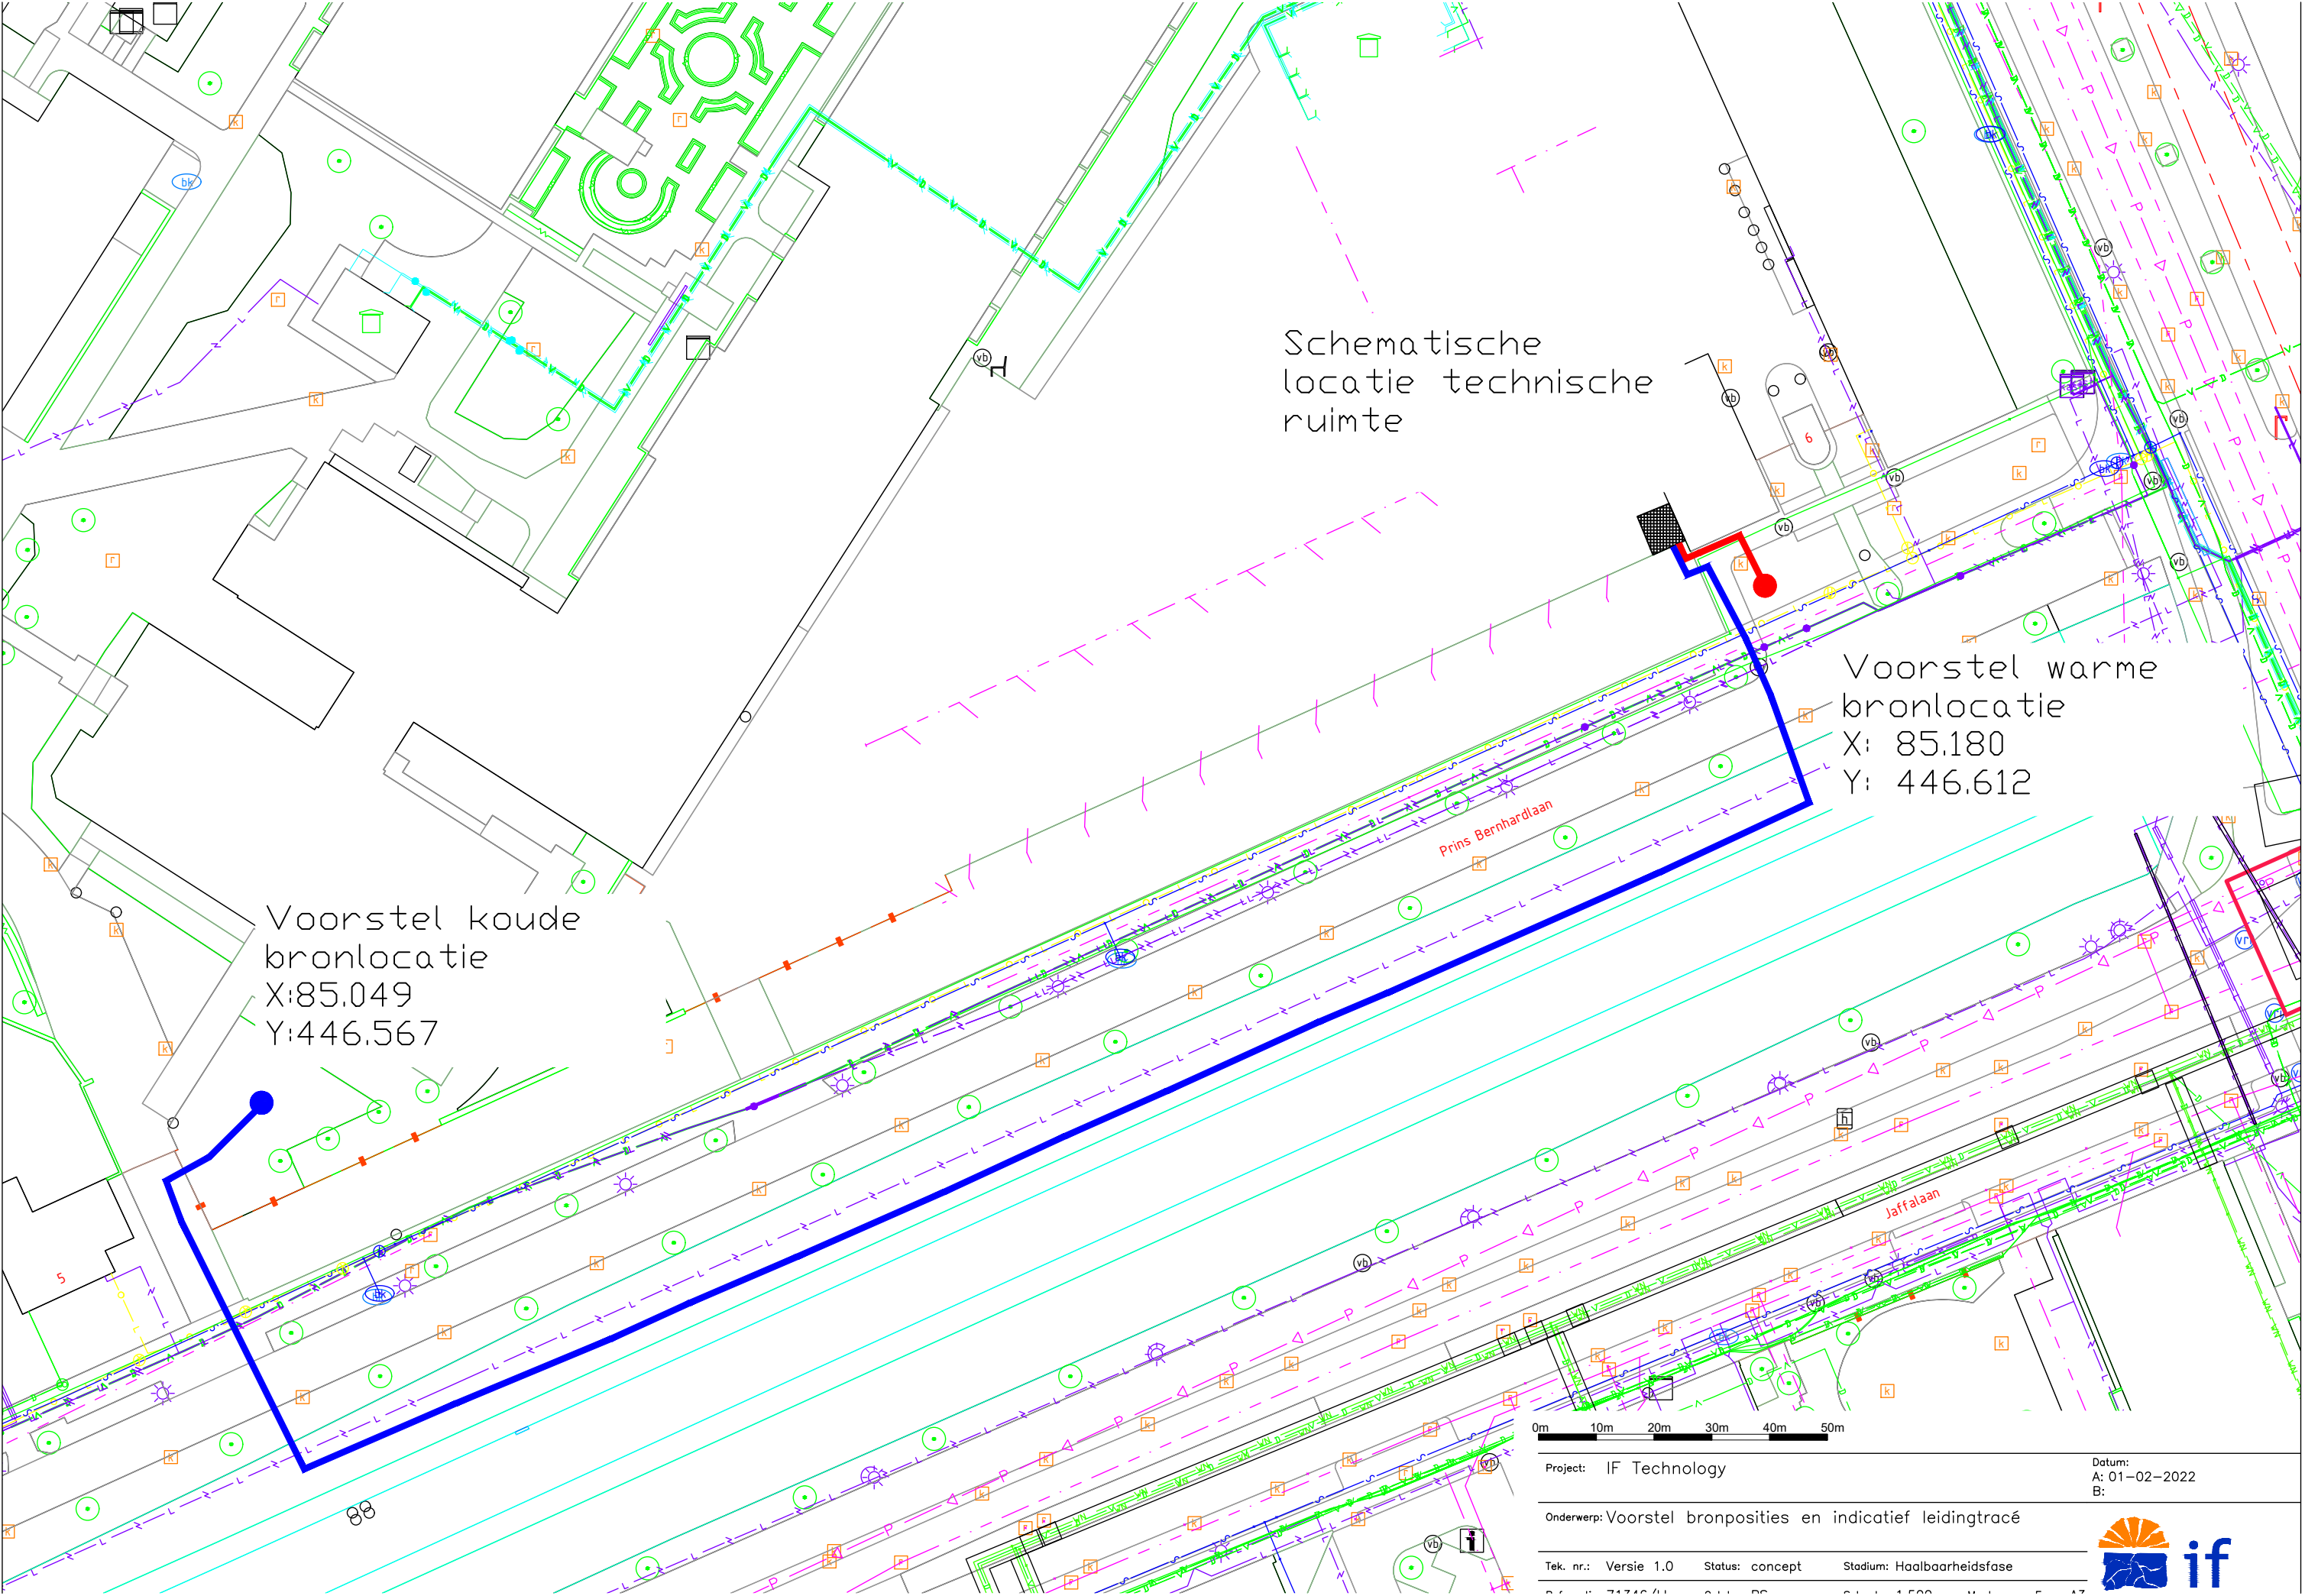

Schematische
locatie technische
ruimte

Voorstel warme
bronlocatie
X: 85.180
Y: 446.612

Voorstel koude
bronlocatie
X:85.049
Y:446.567

Prins Bernhardlaan

Jaffalaan

0m 10m 20m 30m 40m 50m

Project: IF Technology

Datum:
A: 01-02-2022
B:

Onderwerp: Voorstel bronposities en indicatief leidingtracé

Tek. nr.: Versie 1.0 Status: concept Stadium: Haalbaarheidsfase

