


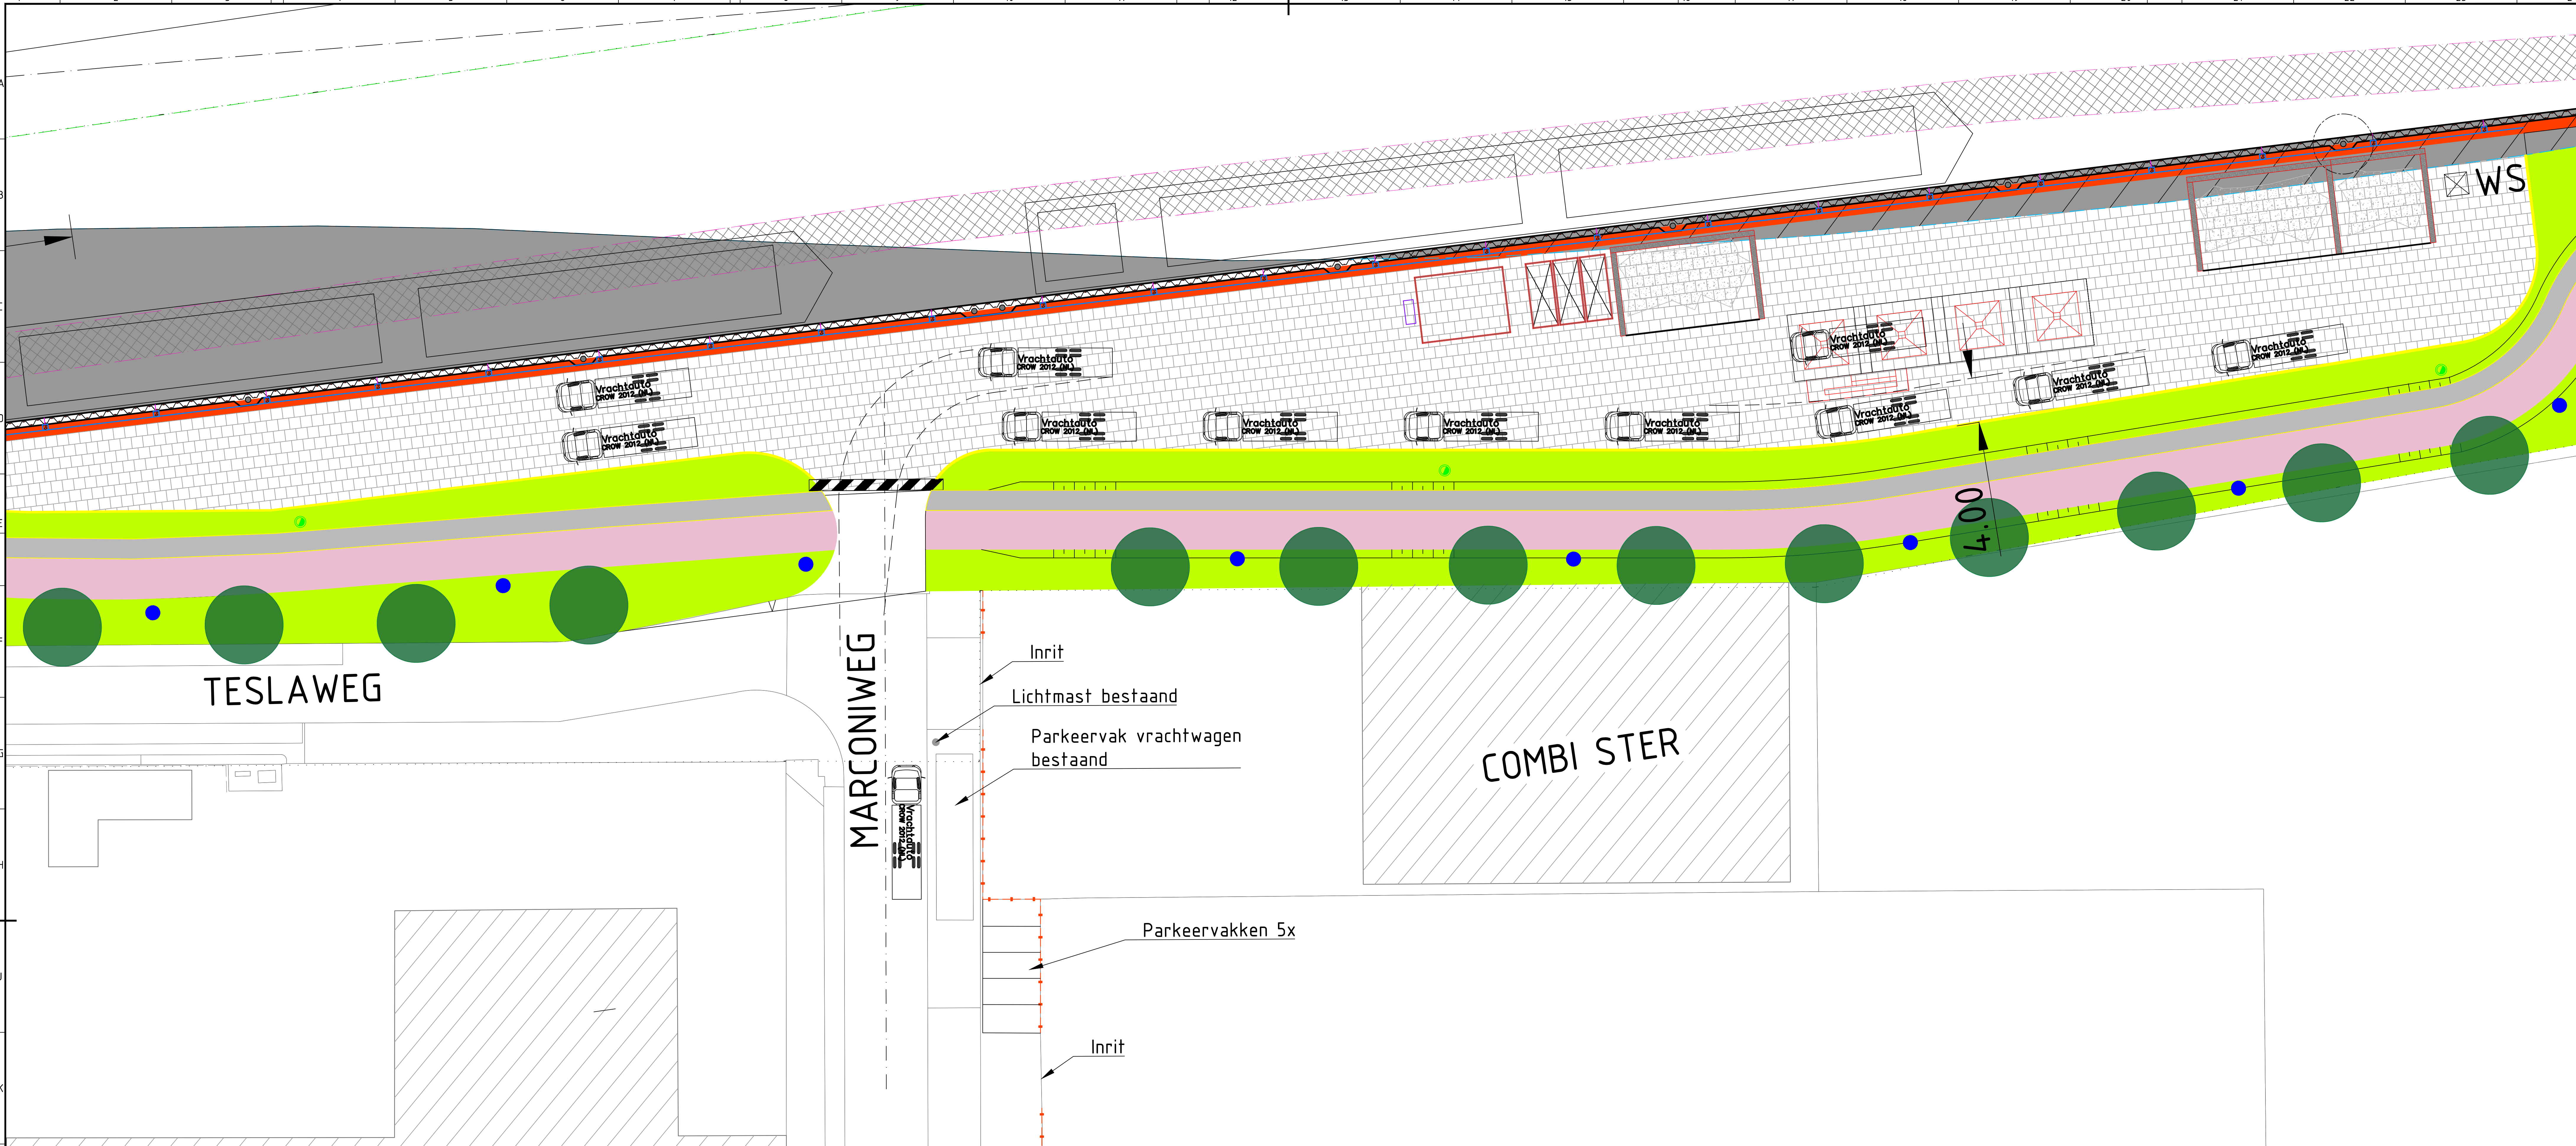


OVERZICHT OPSTELPLAATSEN

Schaal 1:200

LEGENDA

- Oververbreiding ontgraven
- Oververbreiding aanvullen
- Groenvoorziening
- Fietspad
- Voetpad
- Keerwand
- Kantopsluifing
- Kadastrale grenzen
- Werkgrens
- Drenkelingenvoorziening
- Bolders 200 ton, h.o.h. ±31 m
- Bestaande oeverlijn
- Nieuwe as vaarweg
- Veiligheidszone (Lschipx15)
- Veiligheidsstrook b=4 meter
- WS: Walstroomb voorziening
- Boom
- Lichtmast
- Slagboom
- Doorspuitput
- Hekwerk

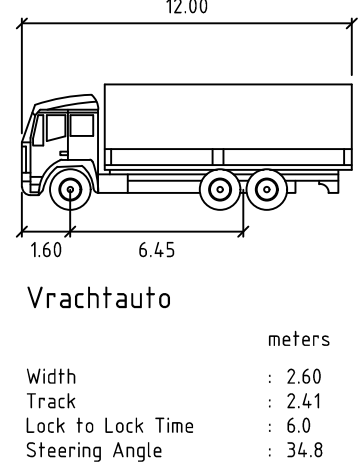

Versie B		Beschrijving Aanpassingen 25-03-2023		Getr. J. van Zanden		Vrij. J. van Zanden	
Versie A		Beschrijving Definitief 00		Getr. J. van Zanden		Vrij. J. van Zanden	
Opdrachtgever		provincie Zuid-Holland		Contact			
Advies- en Ingenieursorganisatie		Architect		Contact			
Project		Verbreiding Delfse Schie		Contact			
Projectnummer		XC03061000602		Status		Definitief	
Fase		Definitief Ontwerp (DO)		Security Category		AS2 - Intern	
Onderwerp		Opstelplaatsen vrachtwagen 12m					
Schaal		1:200		Bladformaat		A0	
Contractnummer		DOS-2021-0002718		Bladnummer		1 van 1	
Tekeningnummer		ARC-VDS-DO-Opstelplaatsen		Versie		B	