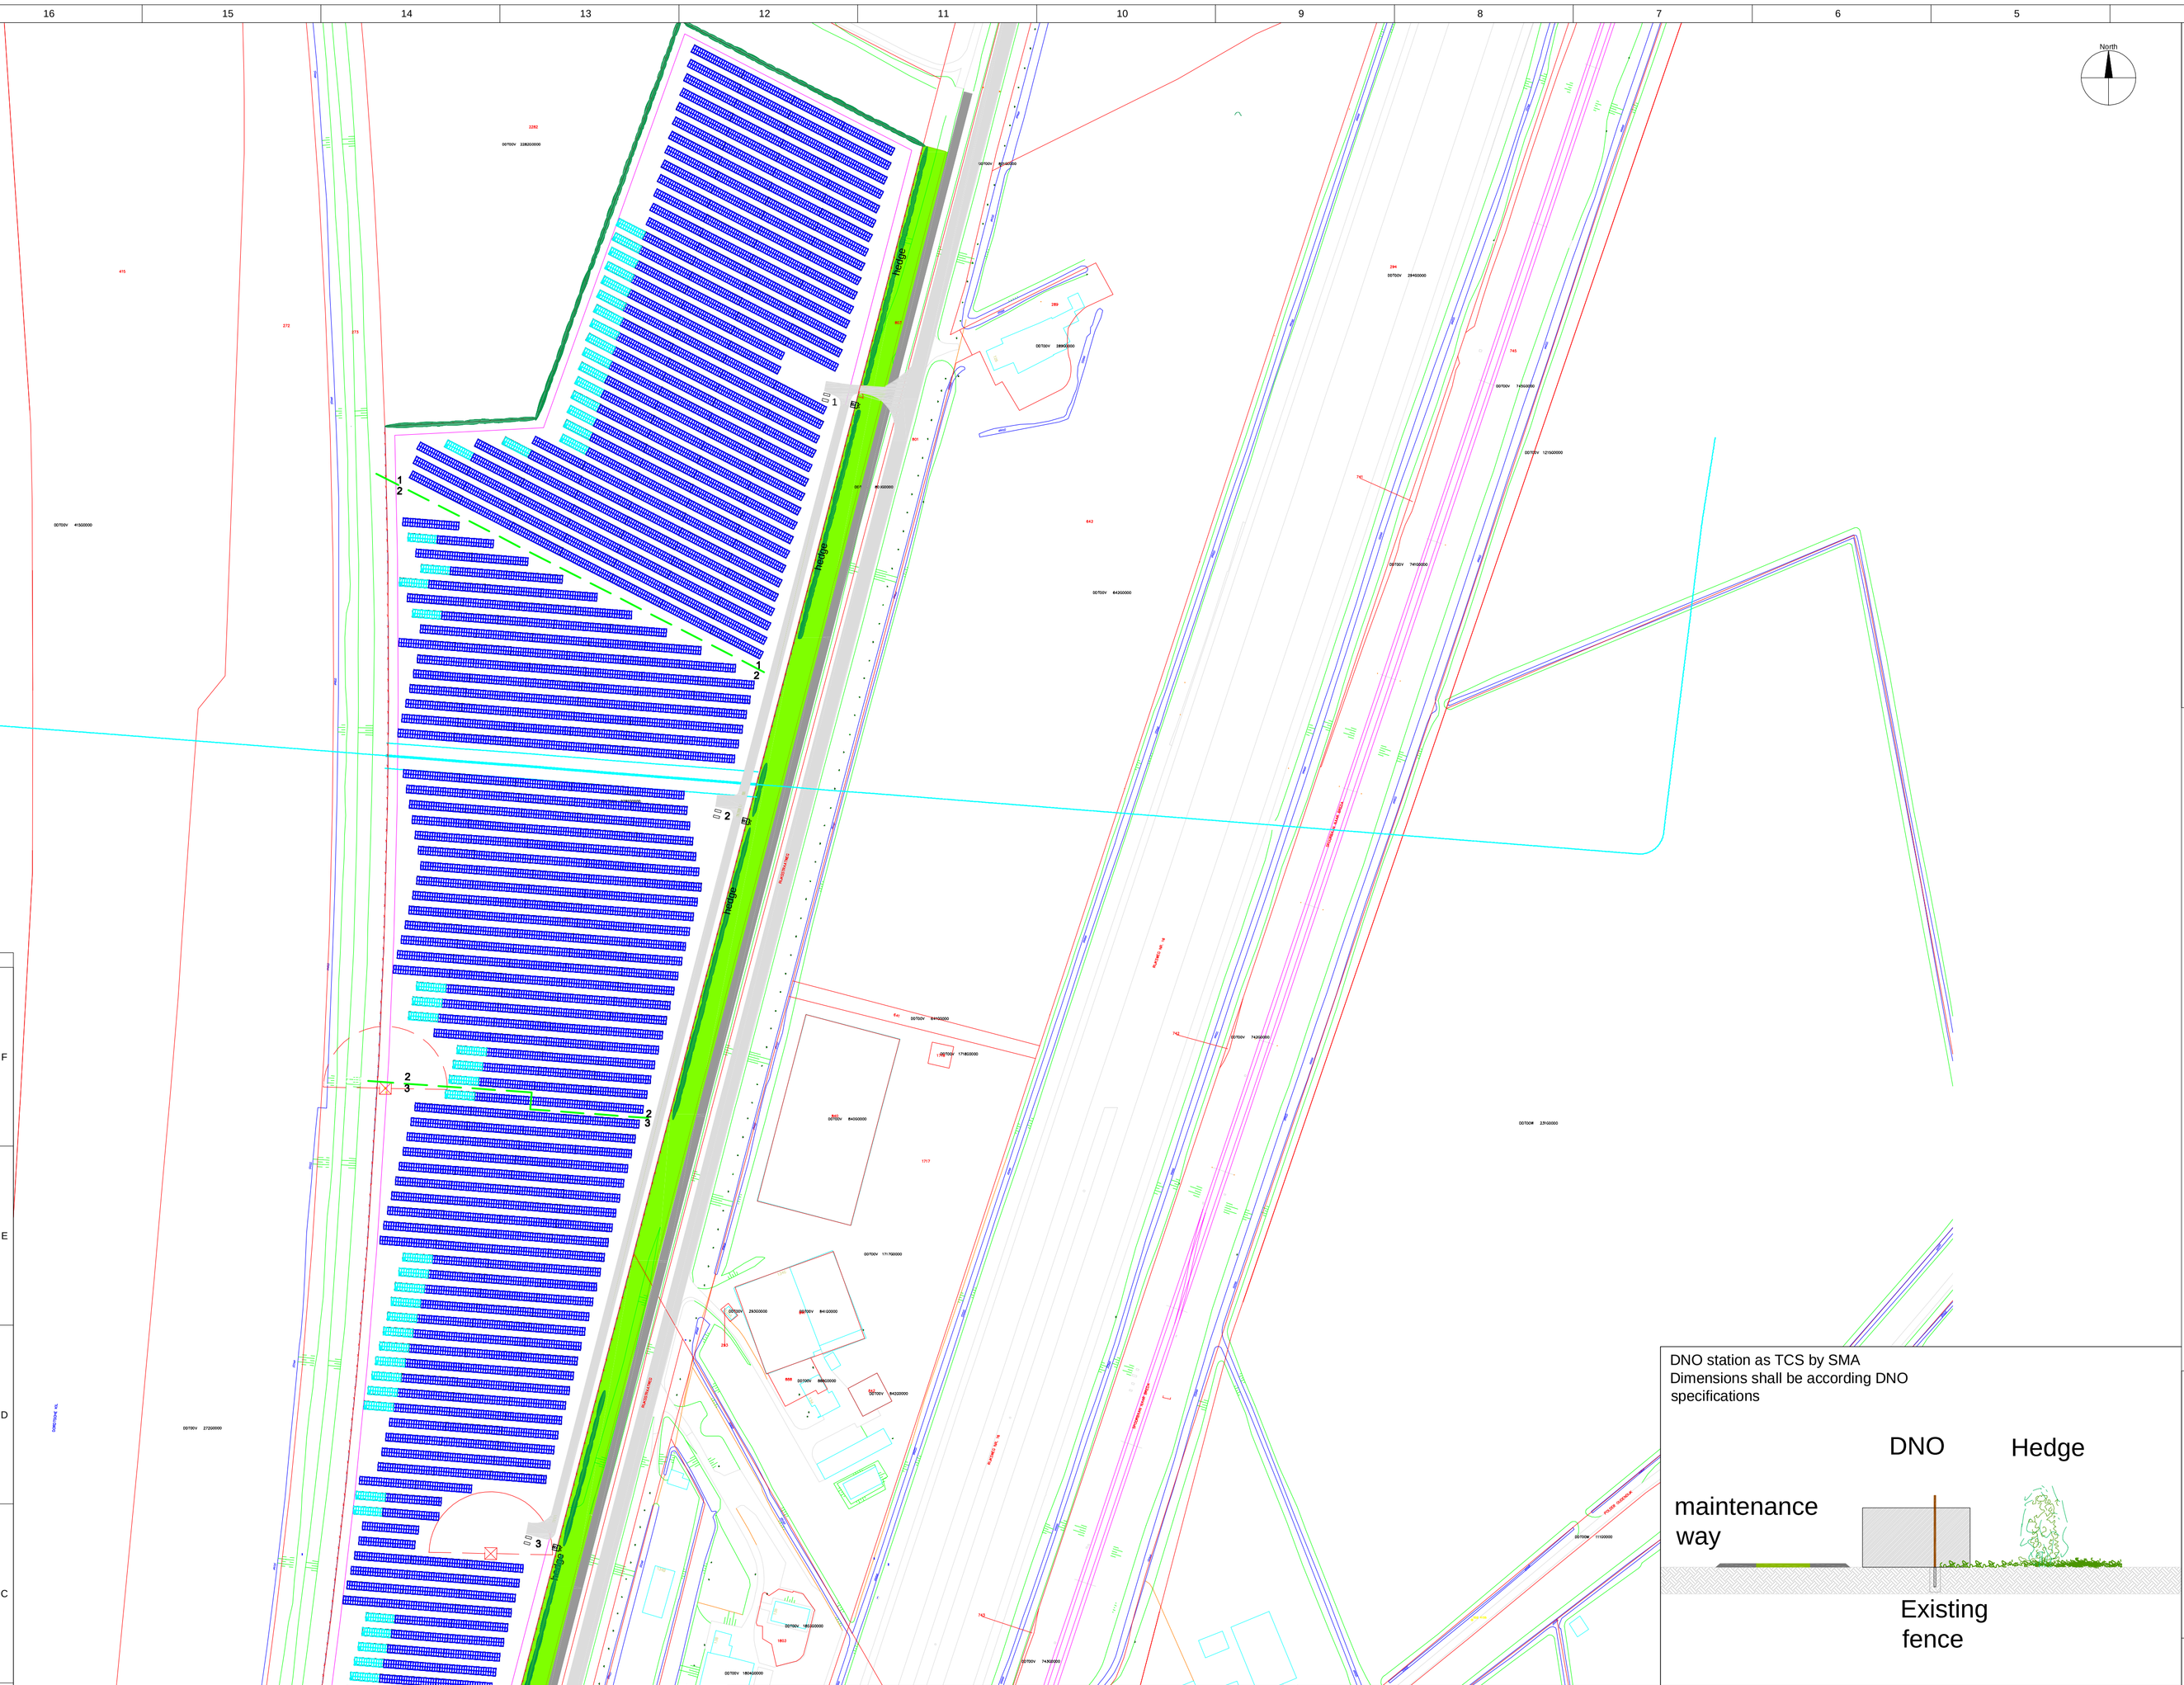
North
Hedge
Hedge
Hedge
Hedge
Kastanjelaan
Kastanjelaan
Kastanjelaan