




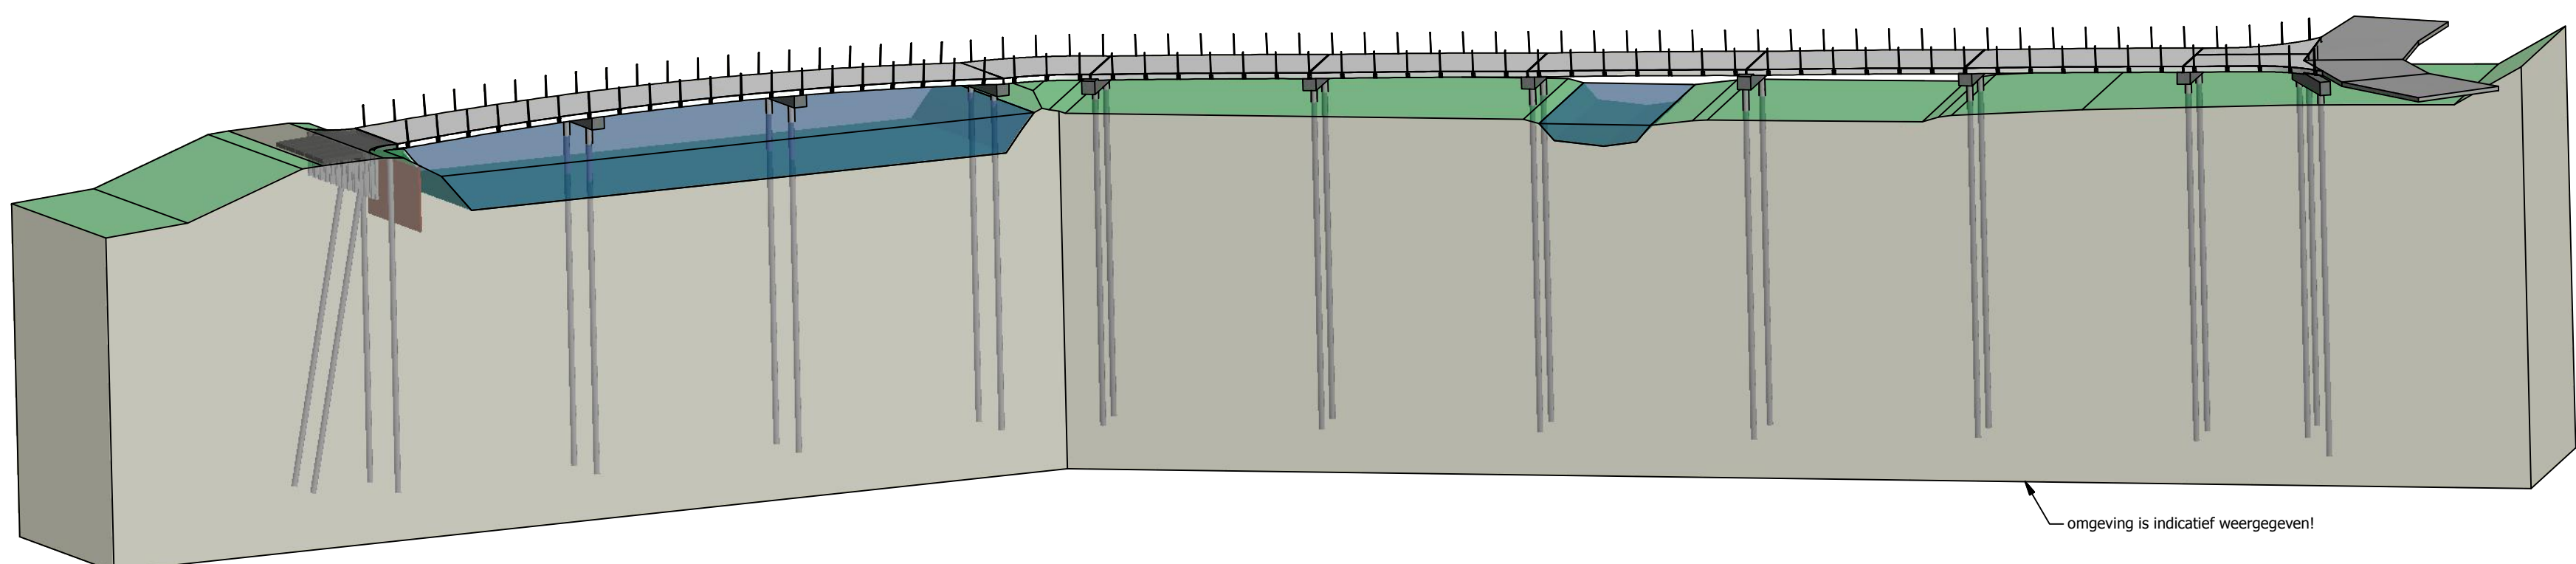


Isometrie

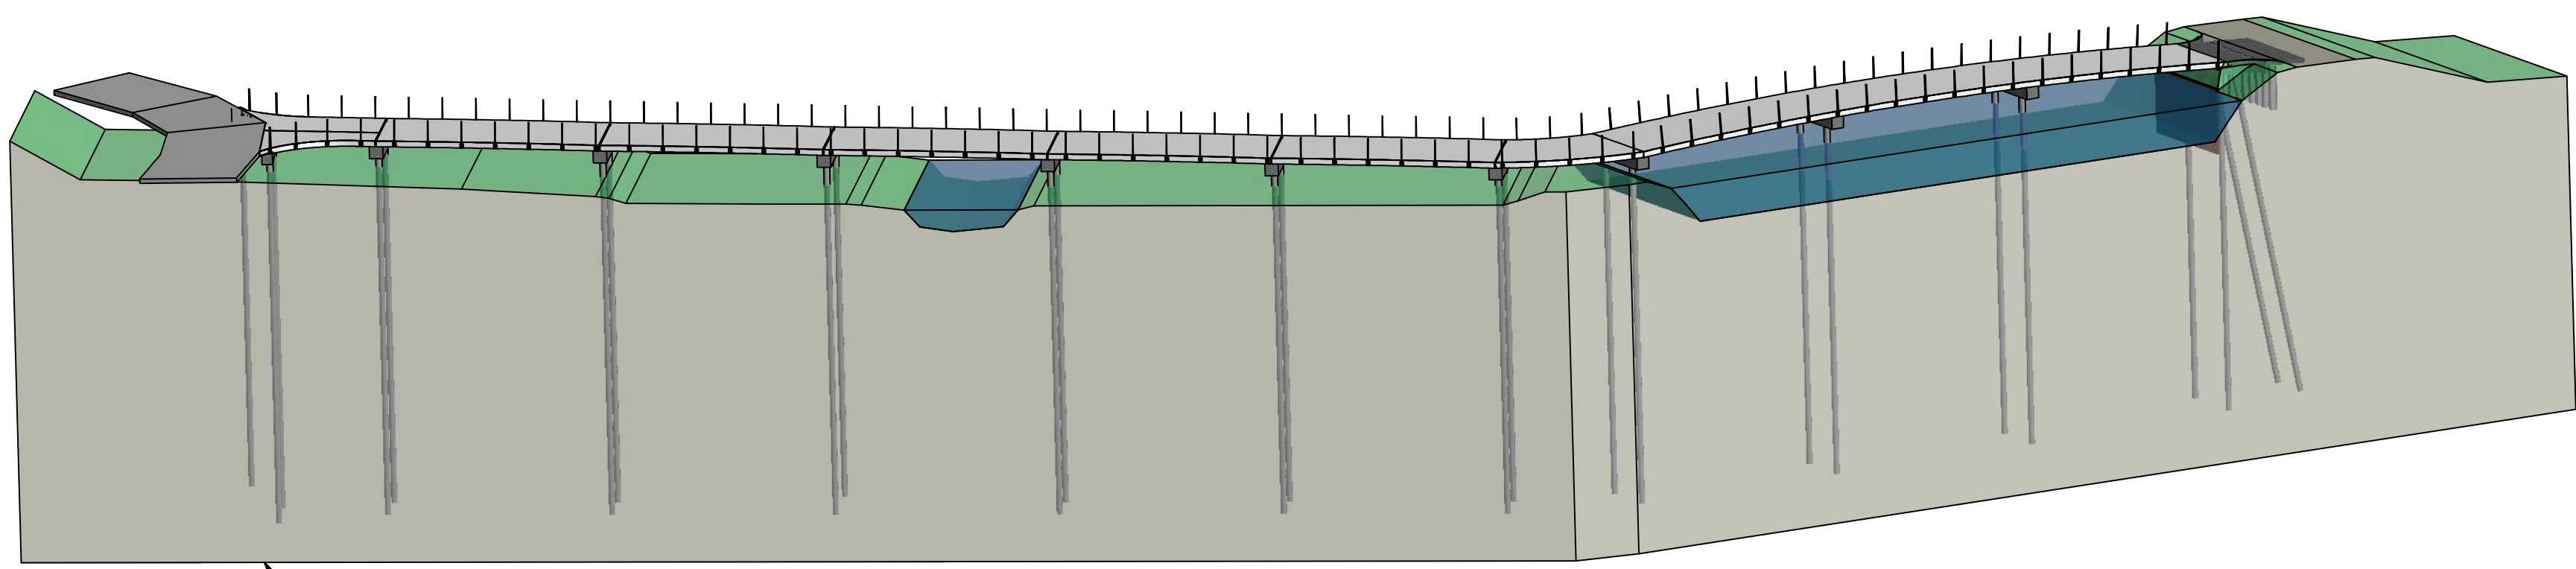

Isometrie

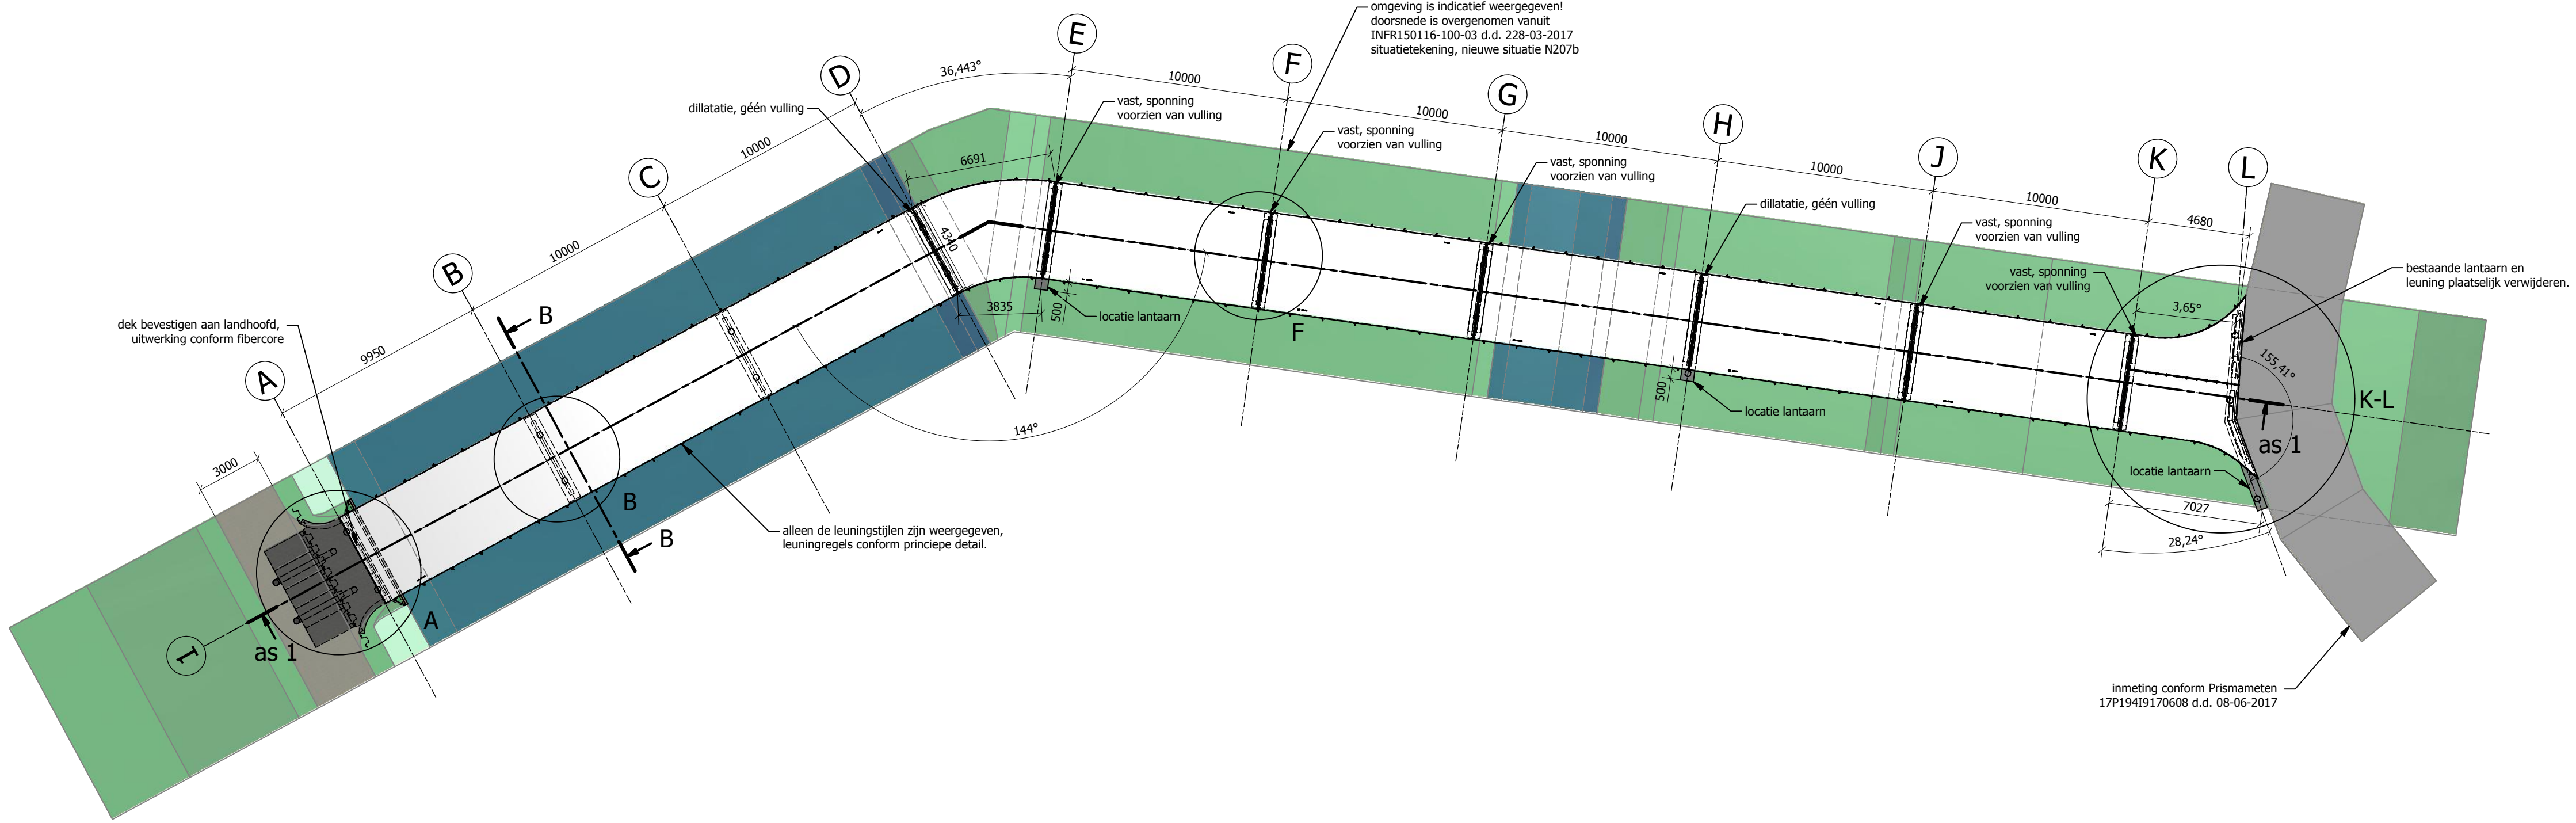


Bovenaanzicht

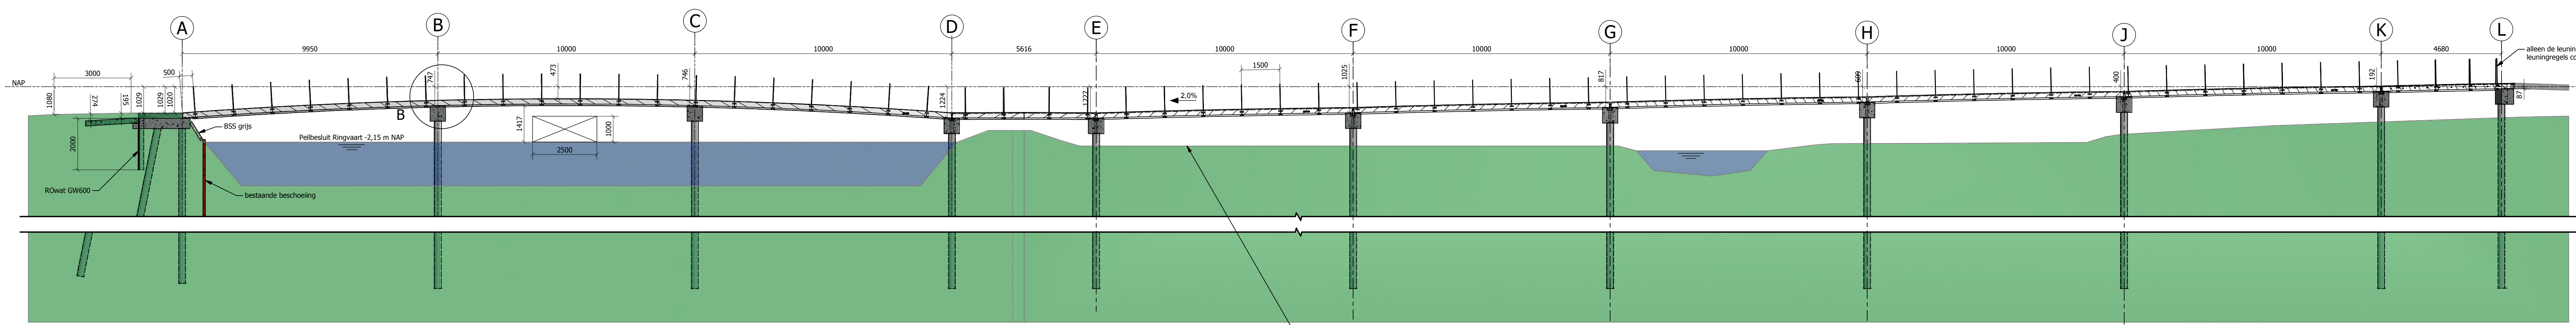


Doorsnede as 1

schaal 1 : 100

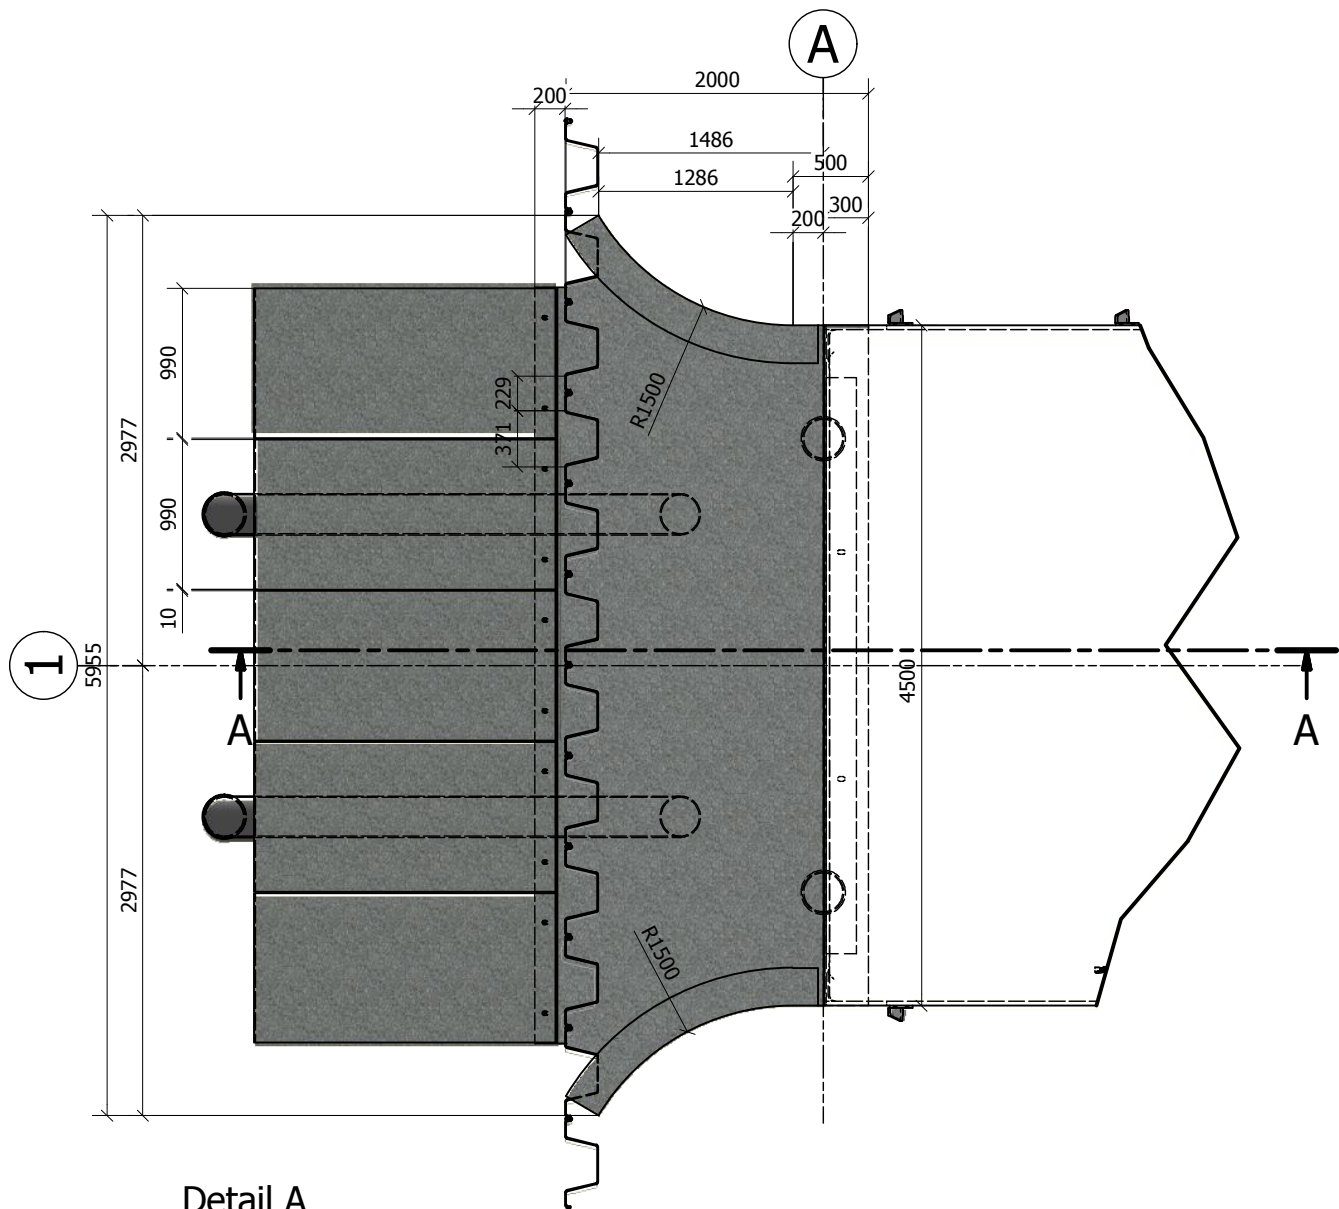


Detail A

schaal 1 : 50

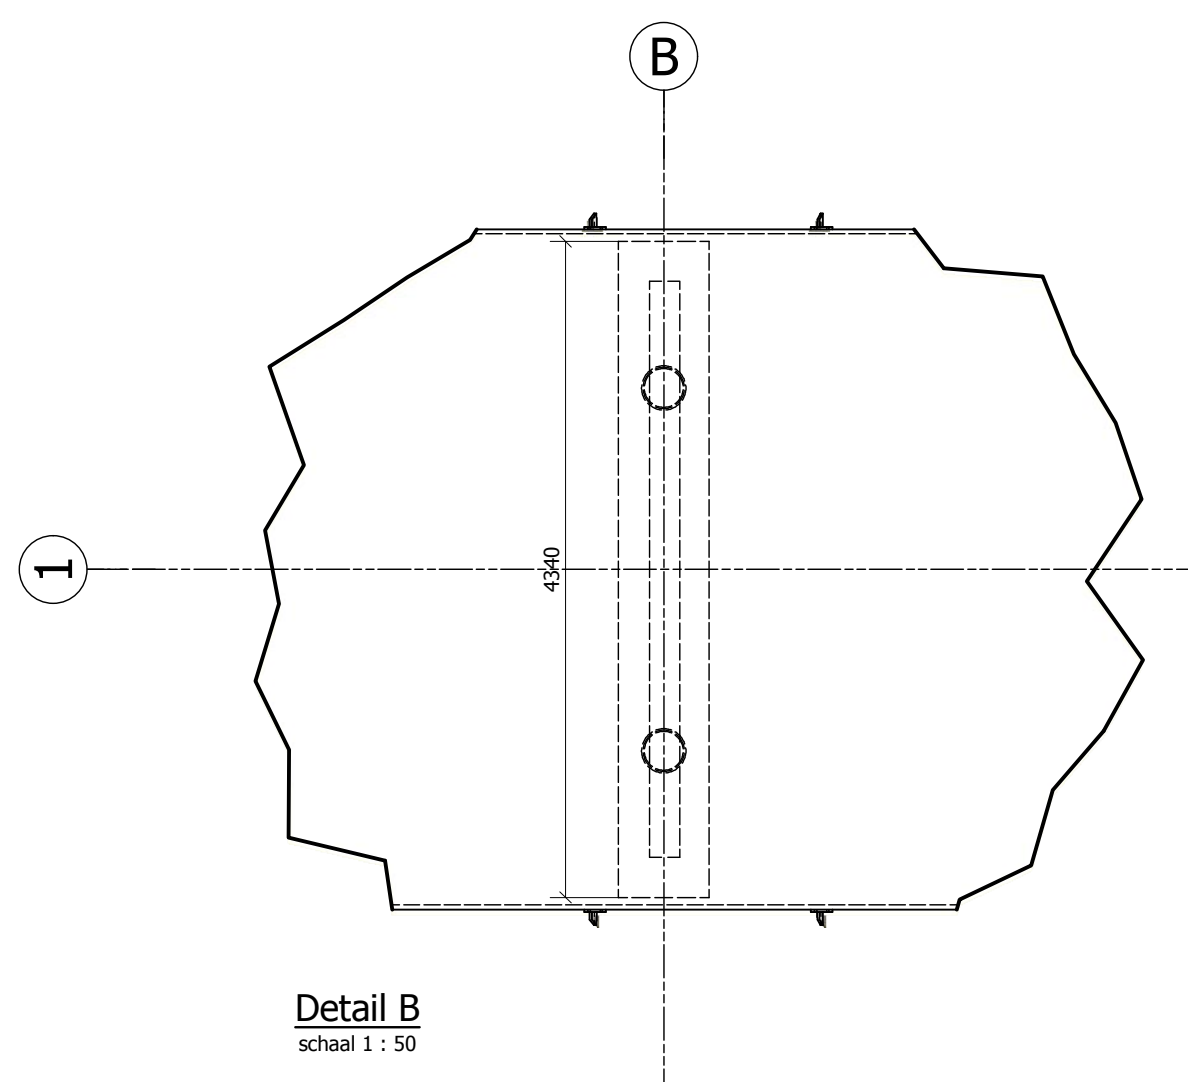


Detail B

schaal 1 : 50

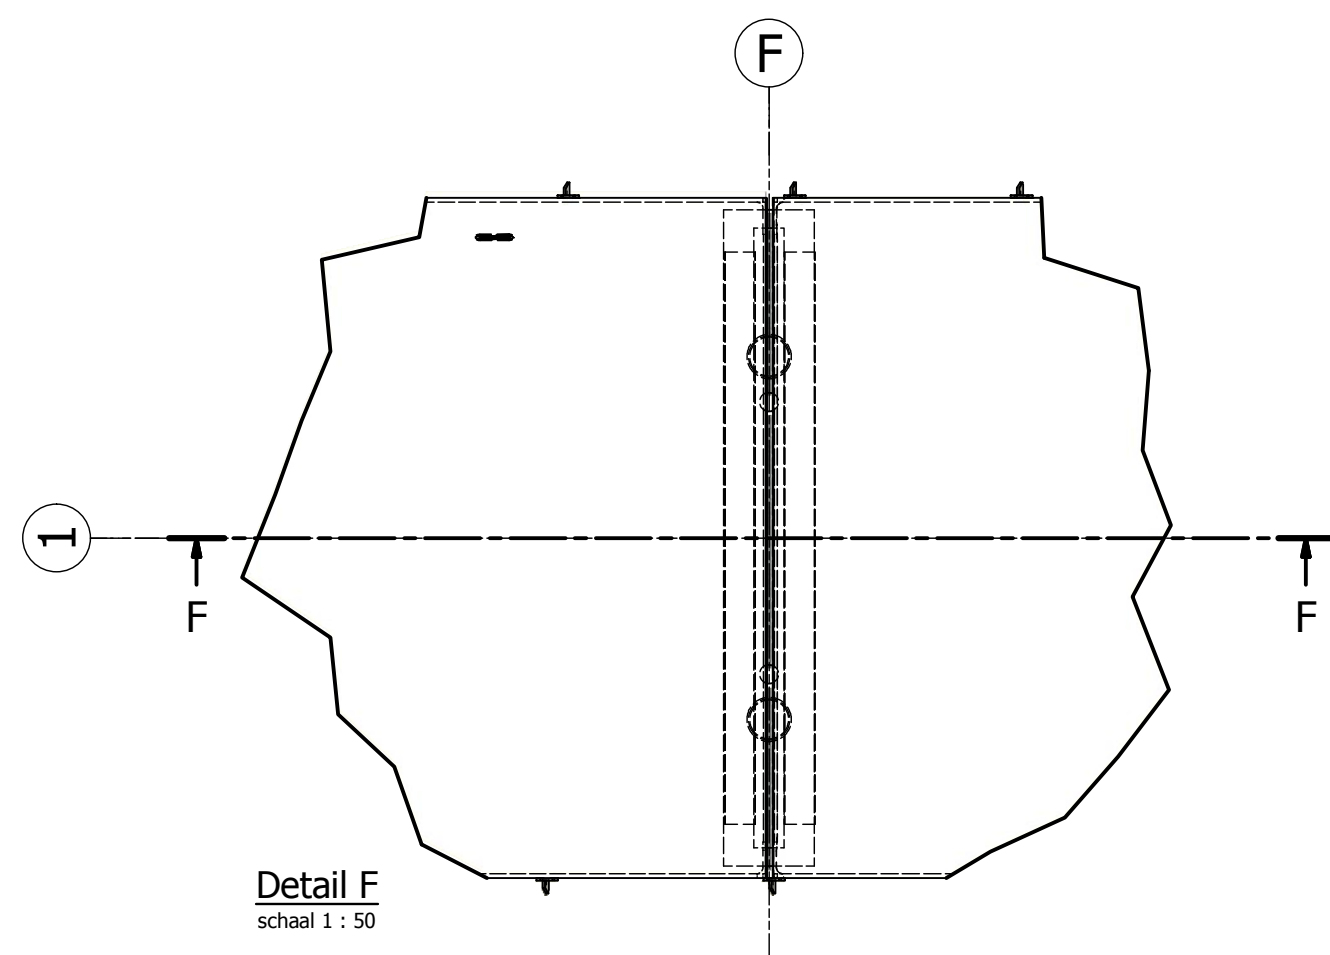


Detail F

schaal 1 : 50

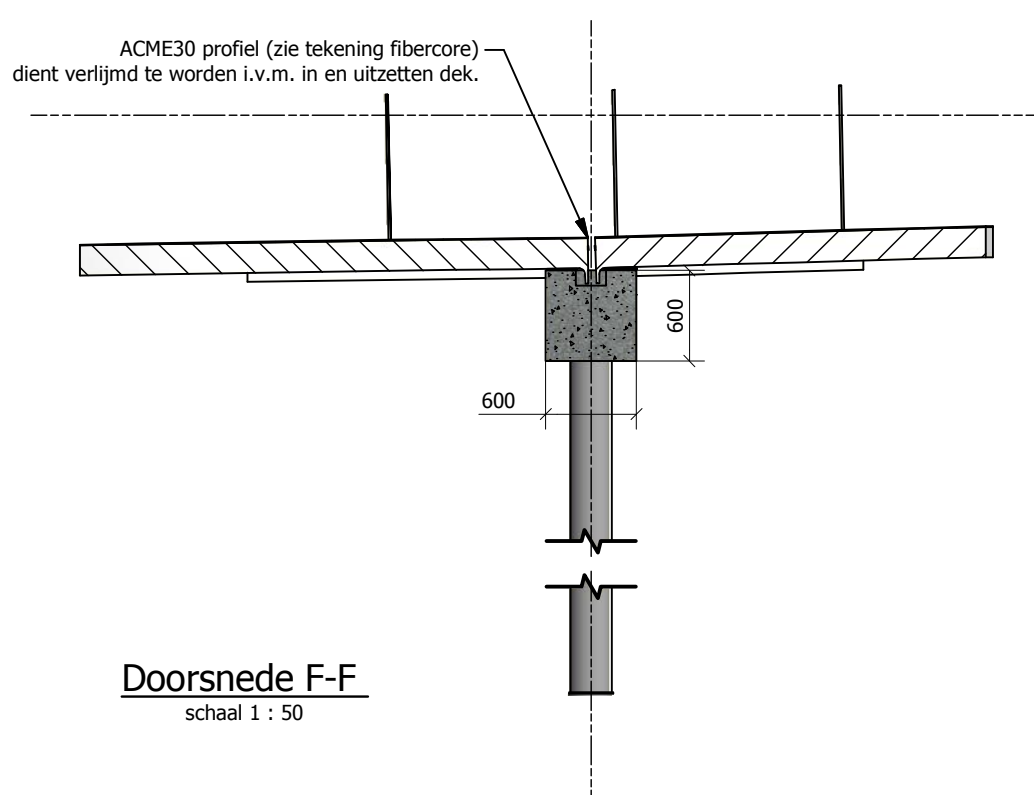


Doorsnede F-F

schaal 1 : 50

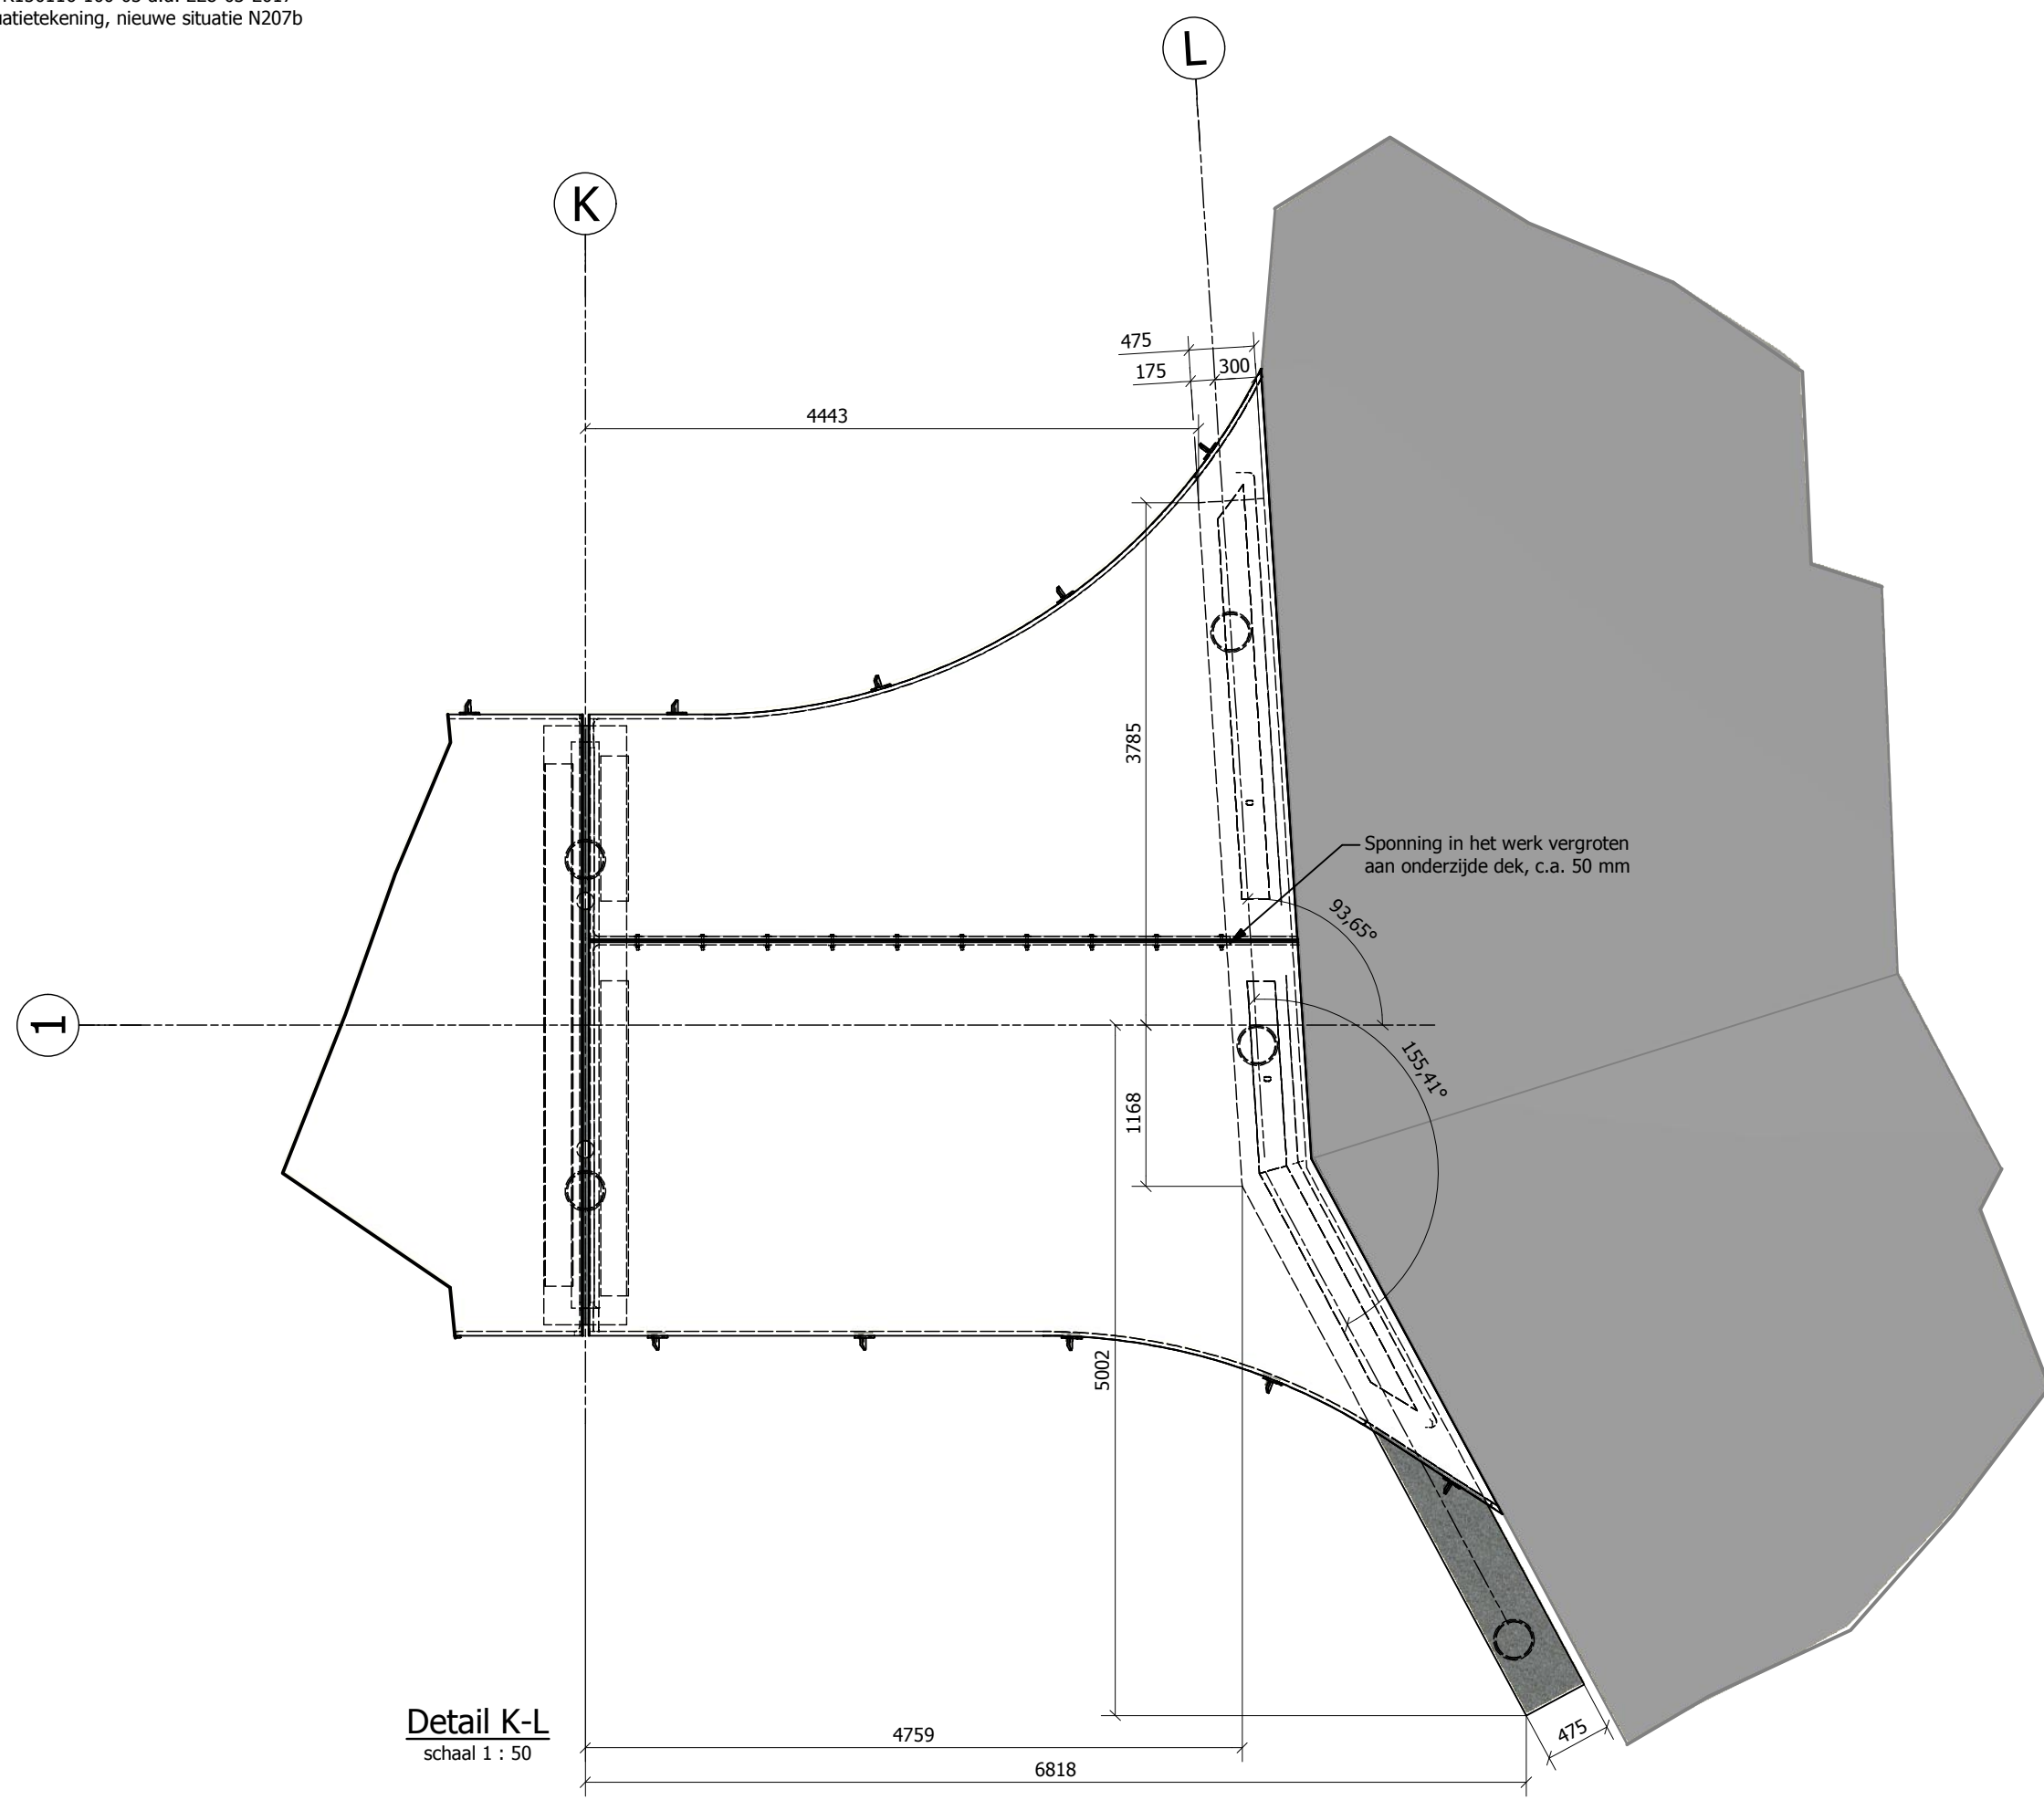


Detail K-L

schaal 1 : 50

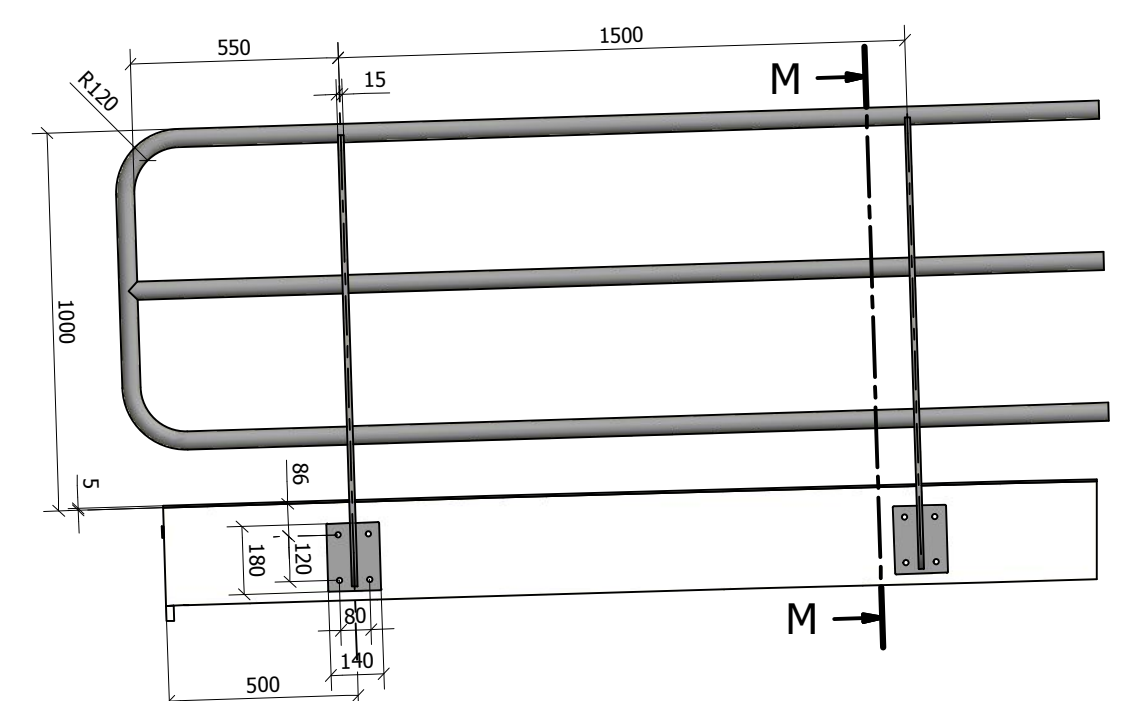


Principe aanzicht leuning

schaal 1 : 20

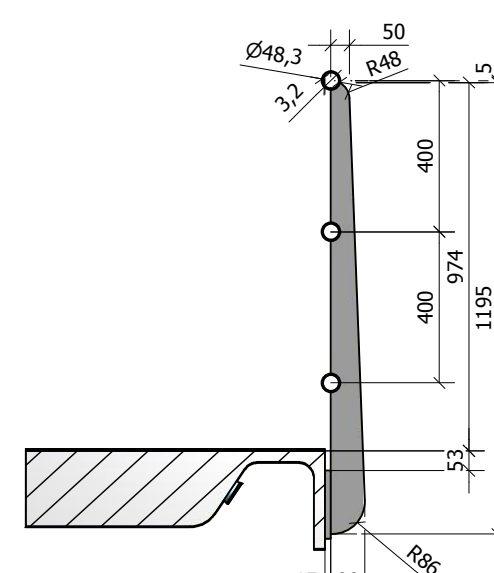


Doorsnede M-M

schaal 1 : 20

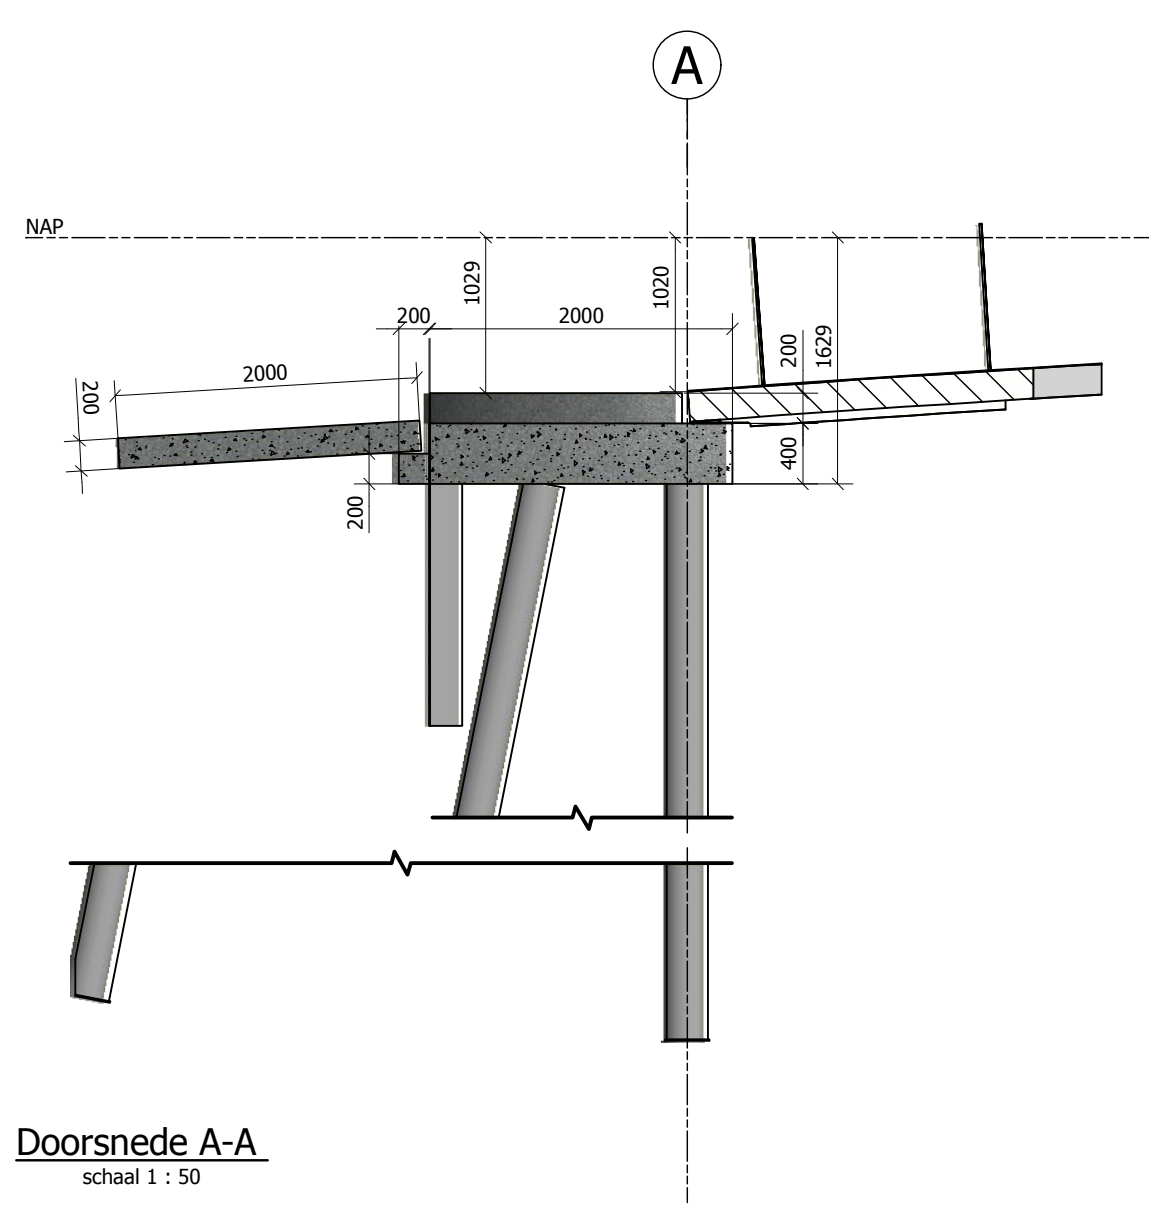

Doorsnede A-A

schaal 1 : 50

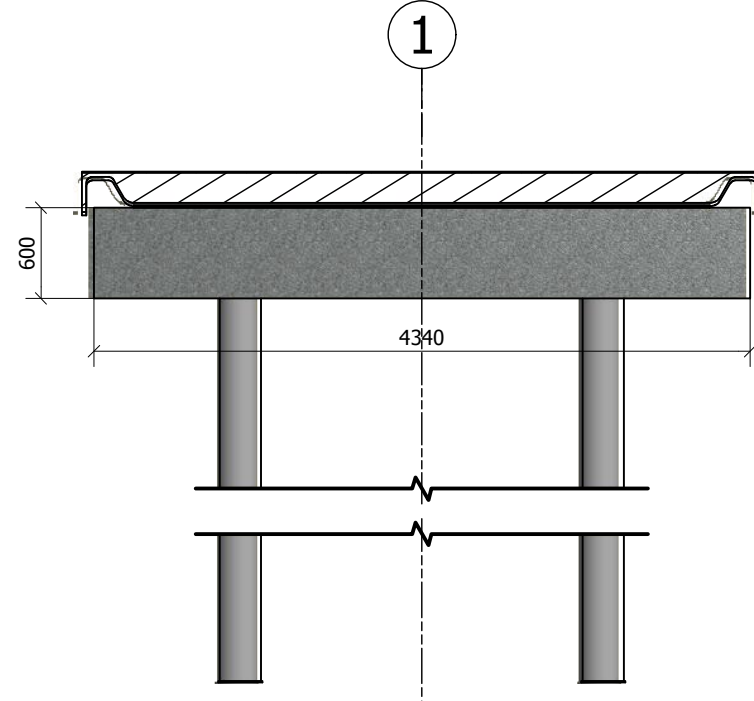

Doorsnede B-B

schaal 1 : 50

Opmerkingen

- Alle maten in het werk te controleren
- Maatvoering in mm, tenzij anders vermeld
- Hoogtematen in mm t.o.v. NAP
- Alle cirkelbogen tekenen voorzien van een verelling 15 x 15 mm
- ACME profielen ter plaatse van de staties vast lijnen aan de dekken

ENGINEERING FIETSRUG N207b (nieuwe fietstracé)

Nieuwe fietsbrug

 DENBOER MAAKT DE WERELD BETER	Postbus 2 2460 ZS Nieuwpoort T: 0164-622996 F: 0164-622938 E: info@denboer.nl W: www.denboer.nl	Getekend : FW26-06-2017 Controlé : Gedr. Pl. : KME Schaal : 2de tek. Formaat : A3 Bestek-Betekeningnummer	wijz. A : / wijz. B : / wijz. C : / wijz. D : / wijz. E : /

Overzicht, doorsnede en details

werktekening	Status	definitief	2294-3002	0
--------------	--------	------------	-----------	---