

 



Kleur dek:
Antraciet grijs (RAL 7016)

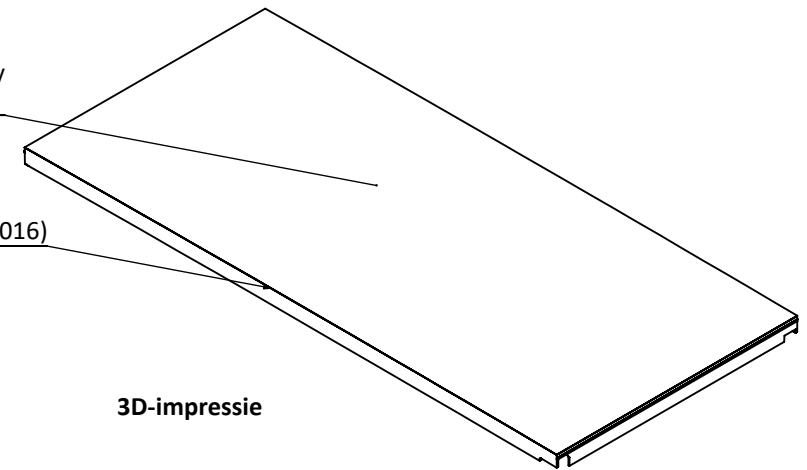


3D-impressie

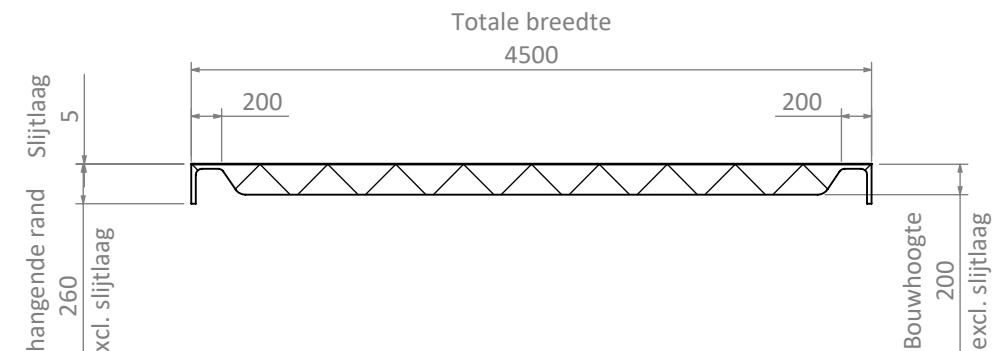

DOORSNEDE A-A
SCHAAL 1 : 50

 

DETAIL K
SCHAAL 1 : 10

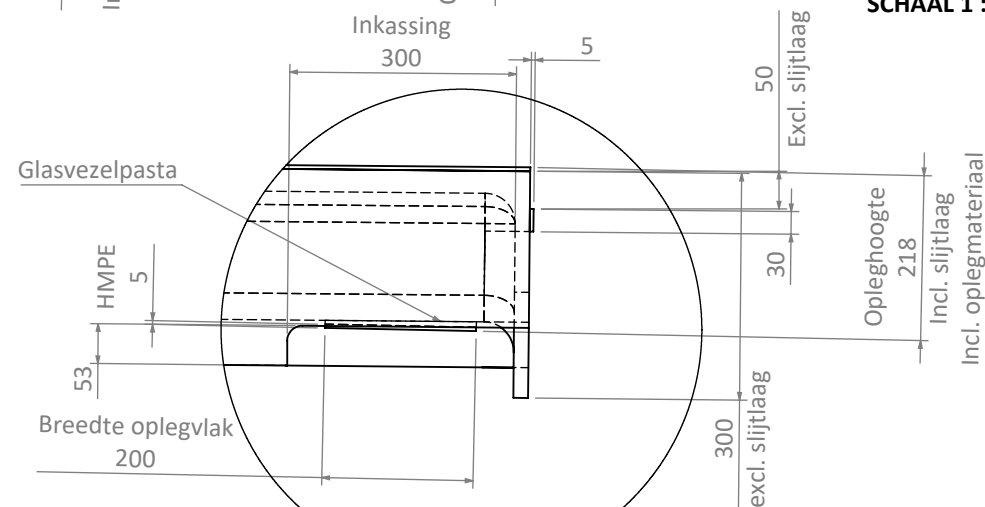

Afstand in mm	Tolerantie in mm
0-50	+/- 2
50-500	+/- 5
>500	+/- 10

Brug: N207B, A1c
Onderwerp: InfraCore dek
Materiaal: Glasvezelversterkt polyester, InfraCore




Oostdijk 25, 3077 CP Rotterdam, +31 (0)10 476 58 58
Info@fibercore-europe.com, www.fibercore-europe.com


Opdrachtgever:	Wallaard Noordeloos		
Werkordernummer:	17-257, FVbrug N207B		
Tekening nummer:	17-257-A1c-10-20-TEK-01-InfraCore_dek		Rev: 1.0

	Getekend	Gecontroleerd	Goedgekeurd		
Naam:	K. Stouthamer	G. v Buitenen		Blad:	1 of 1
				Schaal:	1:100
Datum:	22-6-2017	22-6-2017		Formaat:	A3
				Eenheid:	mm
					


© copyright FiberCore Europe BV. This document is the property of FiberCore Europe BV and may contain confidential and proprietary information. It may not be used for any purpose other than that which is supplied. This document may not be completely or partly disclosed, copied, duplicated or in any way made use of without prior written approval of FiberCore Europe BV.

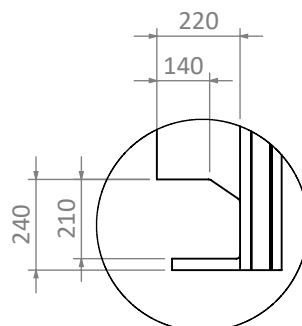

DETAIL I
SCHAAL 1 : 20

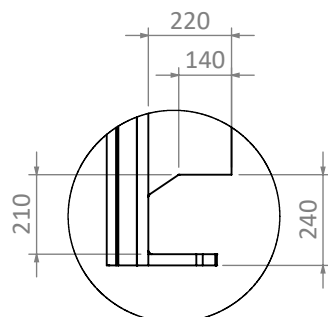

DETAIL G
SCHAAL 1 : 20

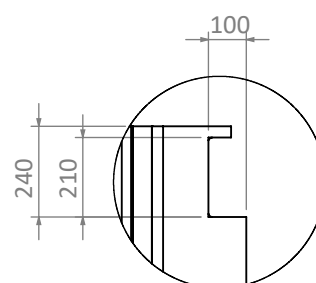

DETAIL J
SCHAAL 1 : 20

**Aangebracht door FiberCore Europe
vast aan brug
Oplegging**

DETAIL D
SCHAAL 1 : 10

Theoretische radiussen en togen uit
sterkterapportage in verschillende situaties
gedurende levensduur brug
(alles gemeten aan bovenzijde rij-/loopvlak
excl. dikte slijtlaag)

<u>Situatie</u>	<u>Toog [mm]</u>	<u>Radius [m]</u>
Productie	25	500
Initieel onder e.g.	11	1125
Einde levensduur	1	12375