




Gevelkaart Turfsingel
Schaal 1:500

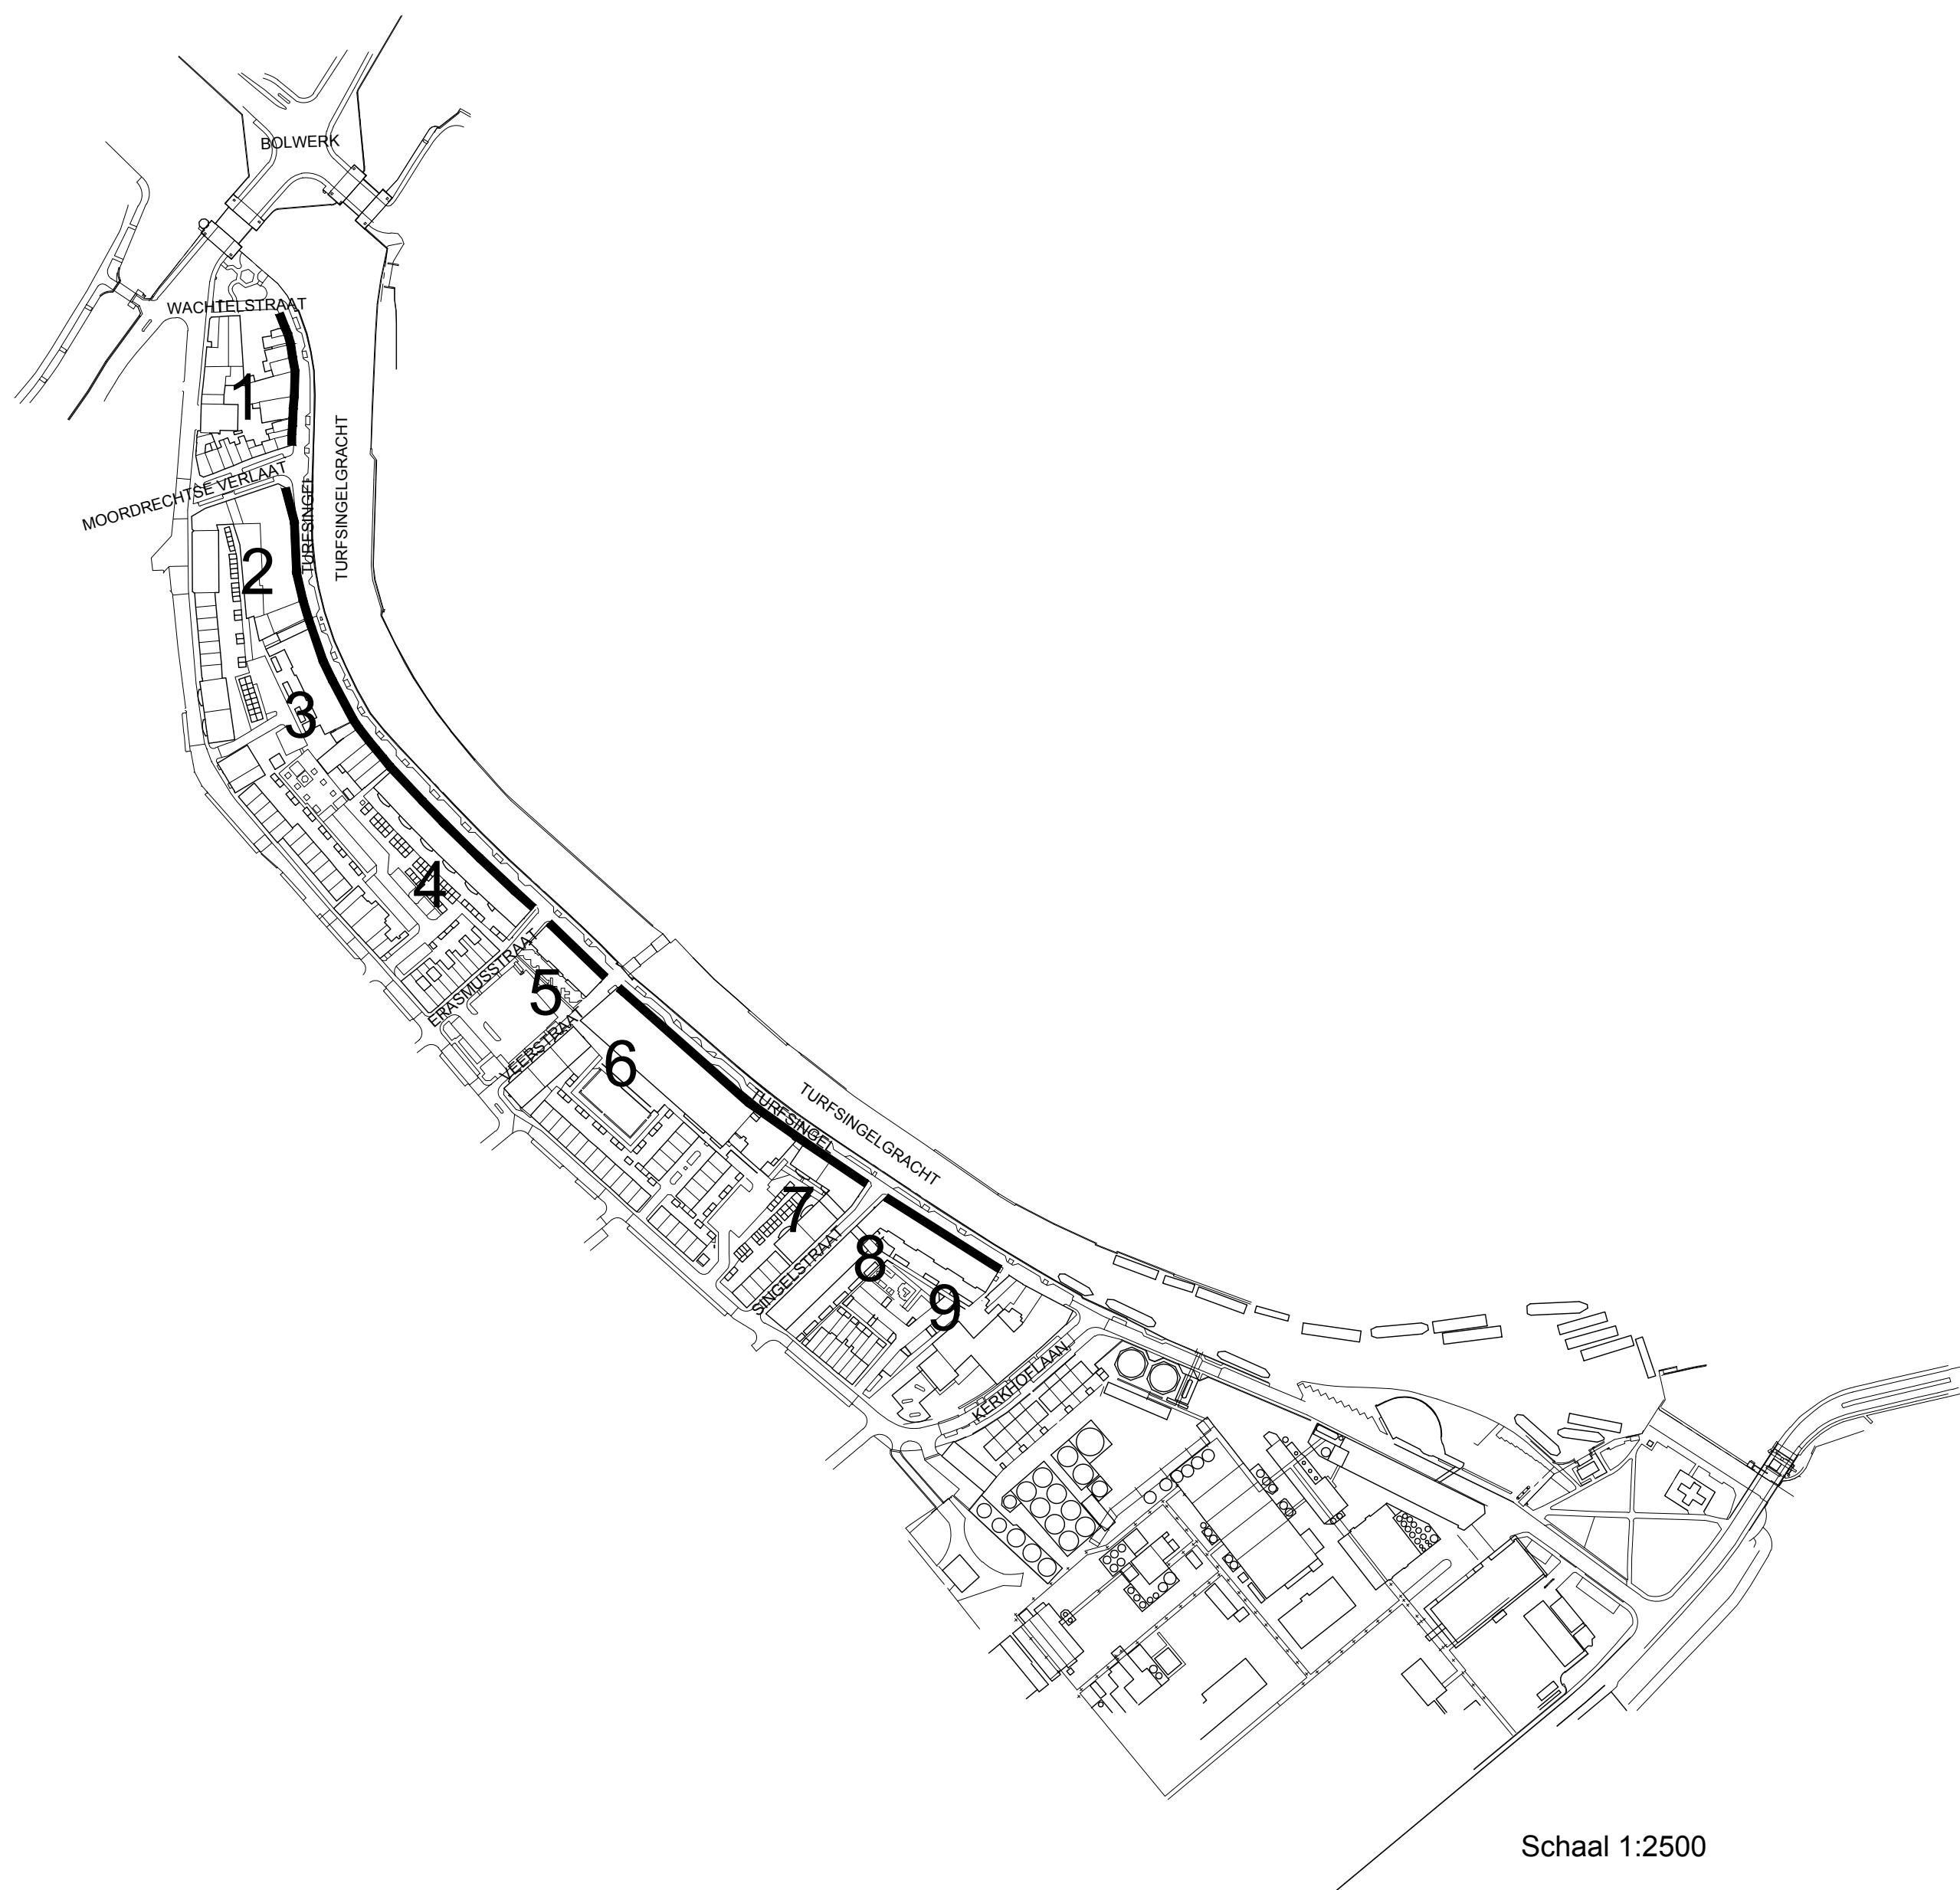

Bestaand

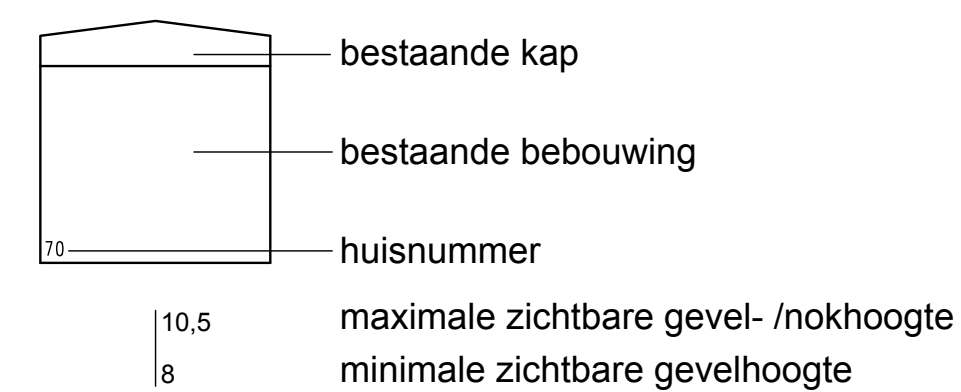

Nieuw

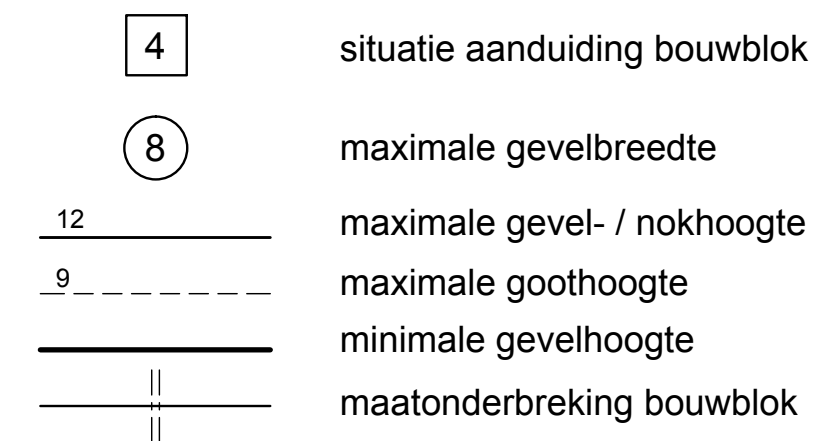

maatvoering gemeten vanaf het straatpeil

Vaststelling

OVERLEG	
TERINZAGELEGGING	
ONTWERP	
VASTSTELLING	
GEWUZIGD	
DATUM PLOT	11-3-2013
USER	Akcor

Gemeente Gouda

Bestemmingsplan

Korte Akkeren
Gevelkaart

IDN	NL.IMRO.0513.0700BPKortea-DF01	FORMAAT	A1
WERKNR.	187.303.00	PROJECTMAP	187.303.003 Projectruimteontwikkeling
SCHAAL	diversen	BESTAND	PK-BP-18730300-VB-Gevel-02-VAK1.dwg
DATUM	13 februari 2013	BLAD	
GETEKEND	AK		



KuiperCompagnons

Ruimtelijke Ordening, Stedenbouw, Architectuur, Landschap BV
City & Regional Planning, Urban Design, Architecture, Landscape

Postadres: Postbus 13060 3004 HB Rotterdam
Bezoekadres: Van Nolleweg 6060 3044 BC Rotterdam
Telefoon: 010 433 00 99
Fax: 010 404 56 69
E-mail: kuiper@kuiper.nl
Internet: www.kuiper.nl

