


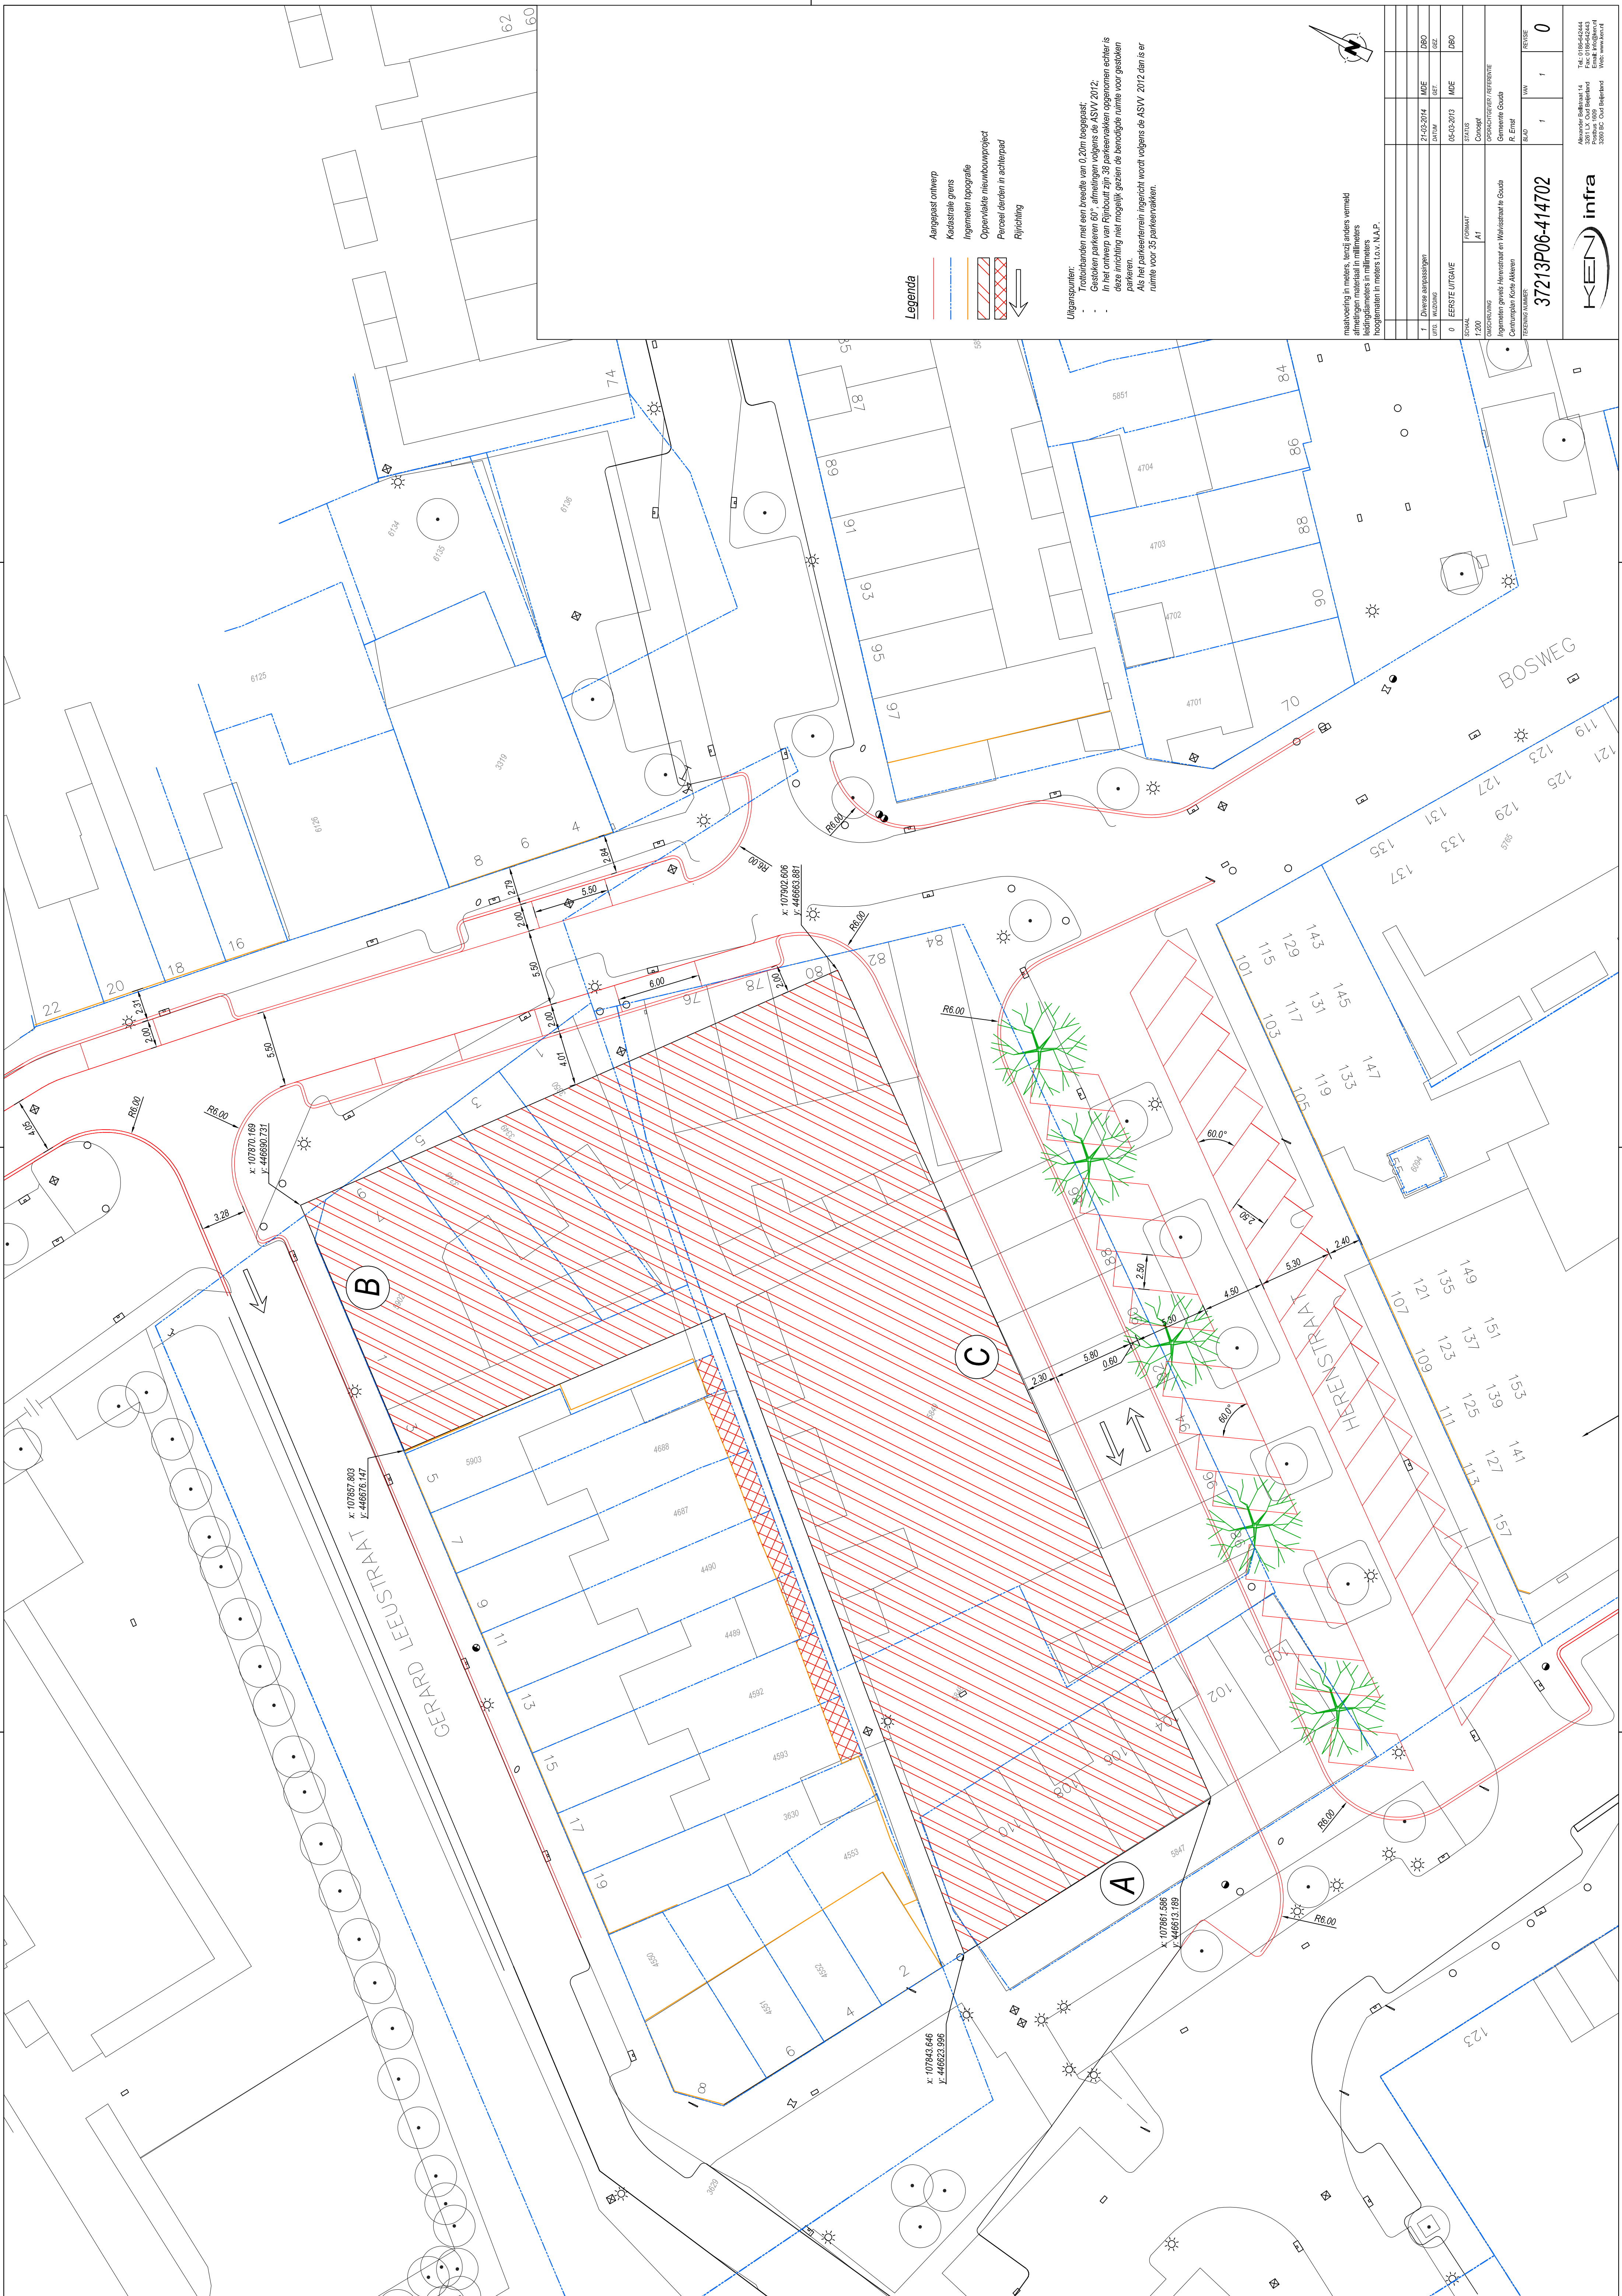

UITGIFTEKAART TENDER: OPPERVLAKTE ± 1831 m²

- GRENS
- KADASTRALE PERCEELSGRENS
- SECTIEGRENS
- BURGELIJKE GEMEENTEGRENS
- OVERIG LIJNVORMIG OBJECT
- PERCEEL NUMMER
- PERCEELSGRENS
- SECTIEGRENS
- GEMEENTEGRENS
- PERCEEL NUMMER
- BENZINE/OLIEPUT
- WATERLEIDINGPUT
- GASPUT
- PEILBUIS
- WATERINLAAT/RIOLERING

gew.	gew.	gew.	gew.	datum	onschrijving	get.	gez.
				15-04-2013		BVE	
				11-04-2013			
GRONDTRANSACTIETEKENING							
directie: Ruimtelijke Ontwikkeling				Uitgiftekaart Tender			
afdeling: Beheer Openbare Ruimte Geo - informatie				kadastraal bekend			
instructeur: Burg. Janssen 2007 PO Gouda				gemeente gouda			
postadres: Postbus 1068 2600 SB Gouda				Oppervlakte ± 1831 m² grondtransactiegebied Korte Akkeren			
				tekeningnummer: 1-22-1-5537			
				N			
				schaal: 1:500			
				formaat: A3			

[illegible]

KEN infra

Alexander Balkstraat 14
3267 LX Oud Beijerland
Postbus 1809
3260 BC Oud Beijerland

Tel.: 0180-642444
Fax: 0180-642443
Email: info@ken.nl
Web: www.ken.nl