

BEZONNING:  
19 FEBRUARIE REEKS

ZON OPKOMST : 07:47  
ZON ONDER : 18:01

BESTAANDE SITUATIE

**ZN Design & Visualisation**

Werfakkerweg 67  
6961 KE Eerbeek  
www.zndesign.nl  
info@zndesign.nl




DESIGN & VISUALISATION

**BEZONNINGSTUDIE**

**Project:** nieuwbouw complex Deo Gratias  
Badhuisweg / Nieuwe Parklaan te Scheveningen

**Opdrachtgever:** WeGamBo v.o.f.  
Stoelmatter 16 2292 JL Wateringen

**Datum:** 30-10-2012  
**Getekend:** Ronald Zeilstra

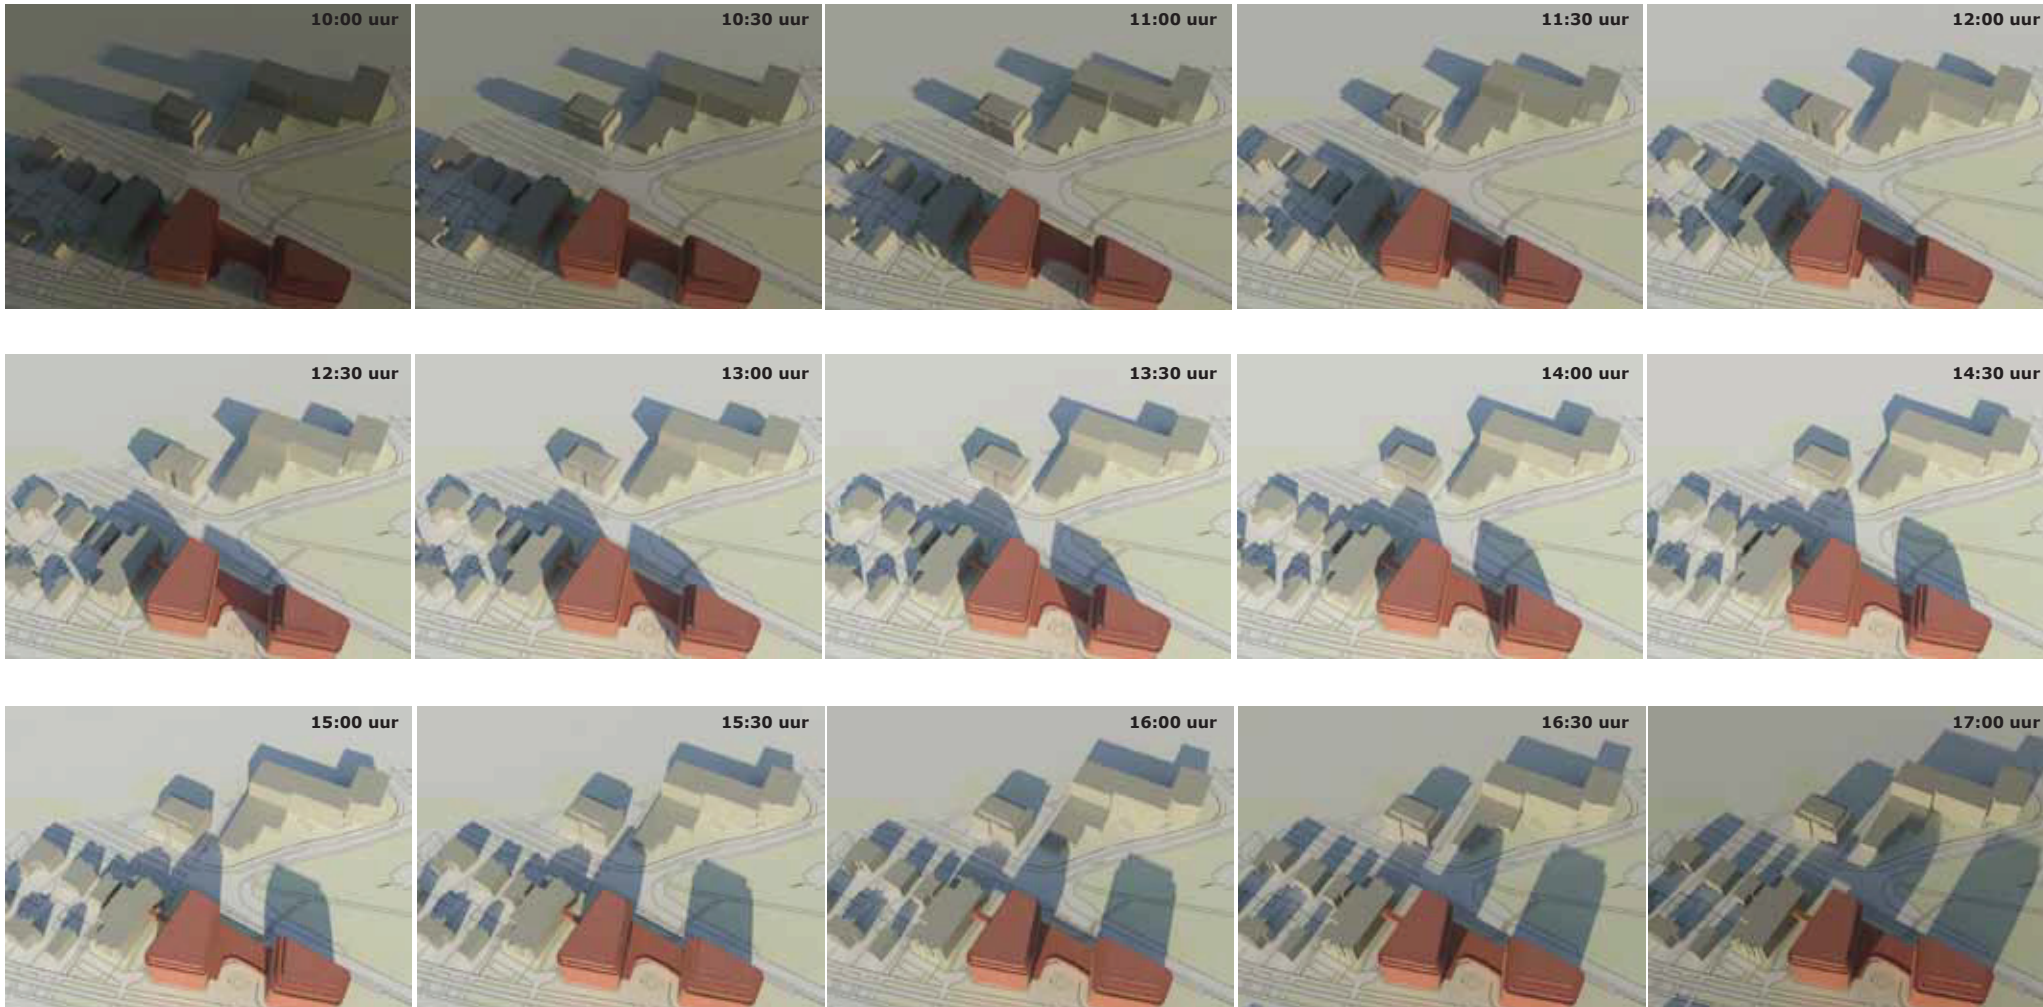

**BEZONNING:**  
**19 FEBRUARIE REEKS**

**ZON OPKOMST :** 07:47  
**ZON ONDER :** 18:01

**NIEUWE SITUATIE**

**ZN Design & Visualisation**  
 Werfakkerweg 67  
 6961 KE Eerbeek  
 www.zndesign.nl  
 info@zndesign.nl



**BEZONNINGSTUDIE**

**Project:** nieuwbouw complex Deo Gratias  
 Badhuisweg / Nieuwe Parklaan te Scheveningen

**Opdrachtgever:** WeGamBo v.o.f.  
 Stoelmatter 16 2292 JL Wateringen

**Datum:** 30-10-2012  
**Getekend:** Ronald Zeilstra