


78U6	79402.772	450308.120
78U7	79428.818	450318.395
78U8	79415.041	450353.320
80U5	79531.051	450360.130
80U7	79499.020	450379.999
80U8	79528.499	450392.452
Q1040	79419.892	450357.371
Q1041	79431.687	450327.472
Q1042	79426.106	450325.271
Q1043	79436.336	450317.728
Q1044	79453.560	450276.168
Q1045	79445.780	450271.276
Q1046	79422.934	450257.011
Q1047	79468.942	450282.301
Q1048	79449.747	450329.090
Q1049	79458.075	450389.258
Q1050	79470.786	450354.737
Q1051	79475.065	450347.618
Q1052	79508.128	450357.927
Q1053	79510.658	450351.795
Q1054	79540.267	450363.933
Q1055	79558.288	450320.265
Q1056	79560.958	450313.794
Q1057	79455.163	450266.740
Q1058	79452.519	450265.286
Q1059	79425.524	450250.446
Q1060	79431.127	450236.242
Q1061	79459.671	450247.852
Q1062	79462.450	450248.982
Q1063	79502.140	450381.317
Q1064	79488.577	450414.729
Q1065	79470.569	450358.638
Q1066	79468.556	450351.529
Q1067	79478.850	450357.203
Q1068	79477.352	450349.291
Q1069	79440.339	450330.880
Q1070	79494.332	450351.737
Q1071	79438.556	450320.901
Q1072	79436.517	450313.859
Q1073	79450.014	450279.612
Q1074	79458.487	450276.554
Q1075	79445.718	450275.513
Q1076	79443.026	450268.055
Q1077	79478.335	450287.465
Q1078	79481.359	450281.139
Q1079	79488.979	450415.065
Q1080	79502.601	450381.512

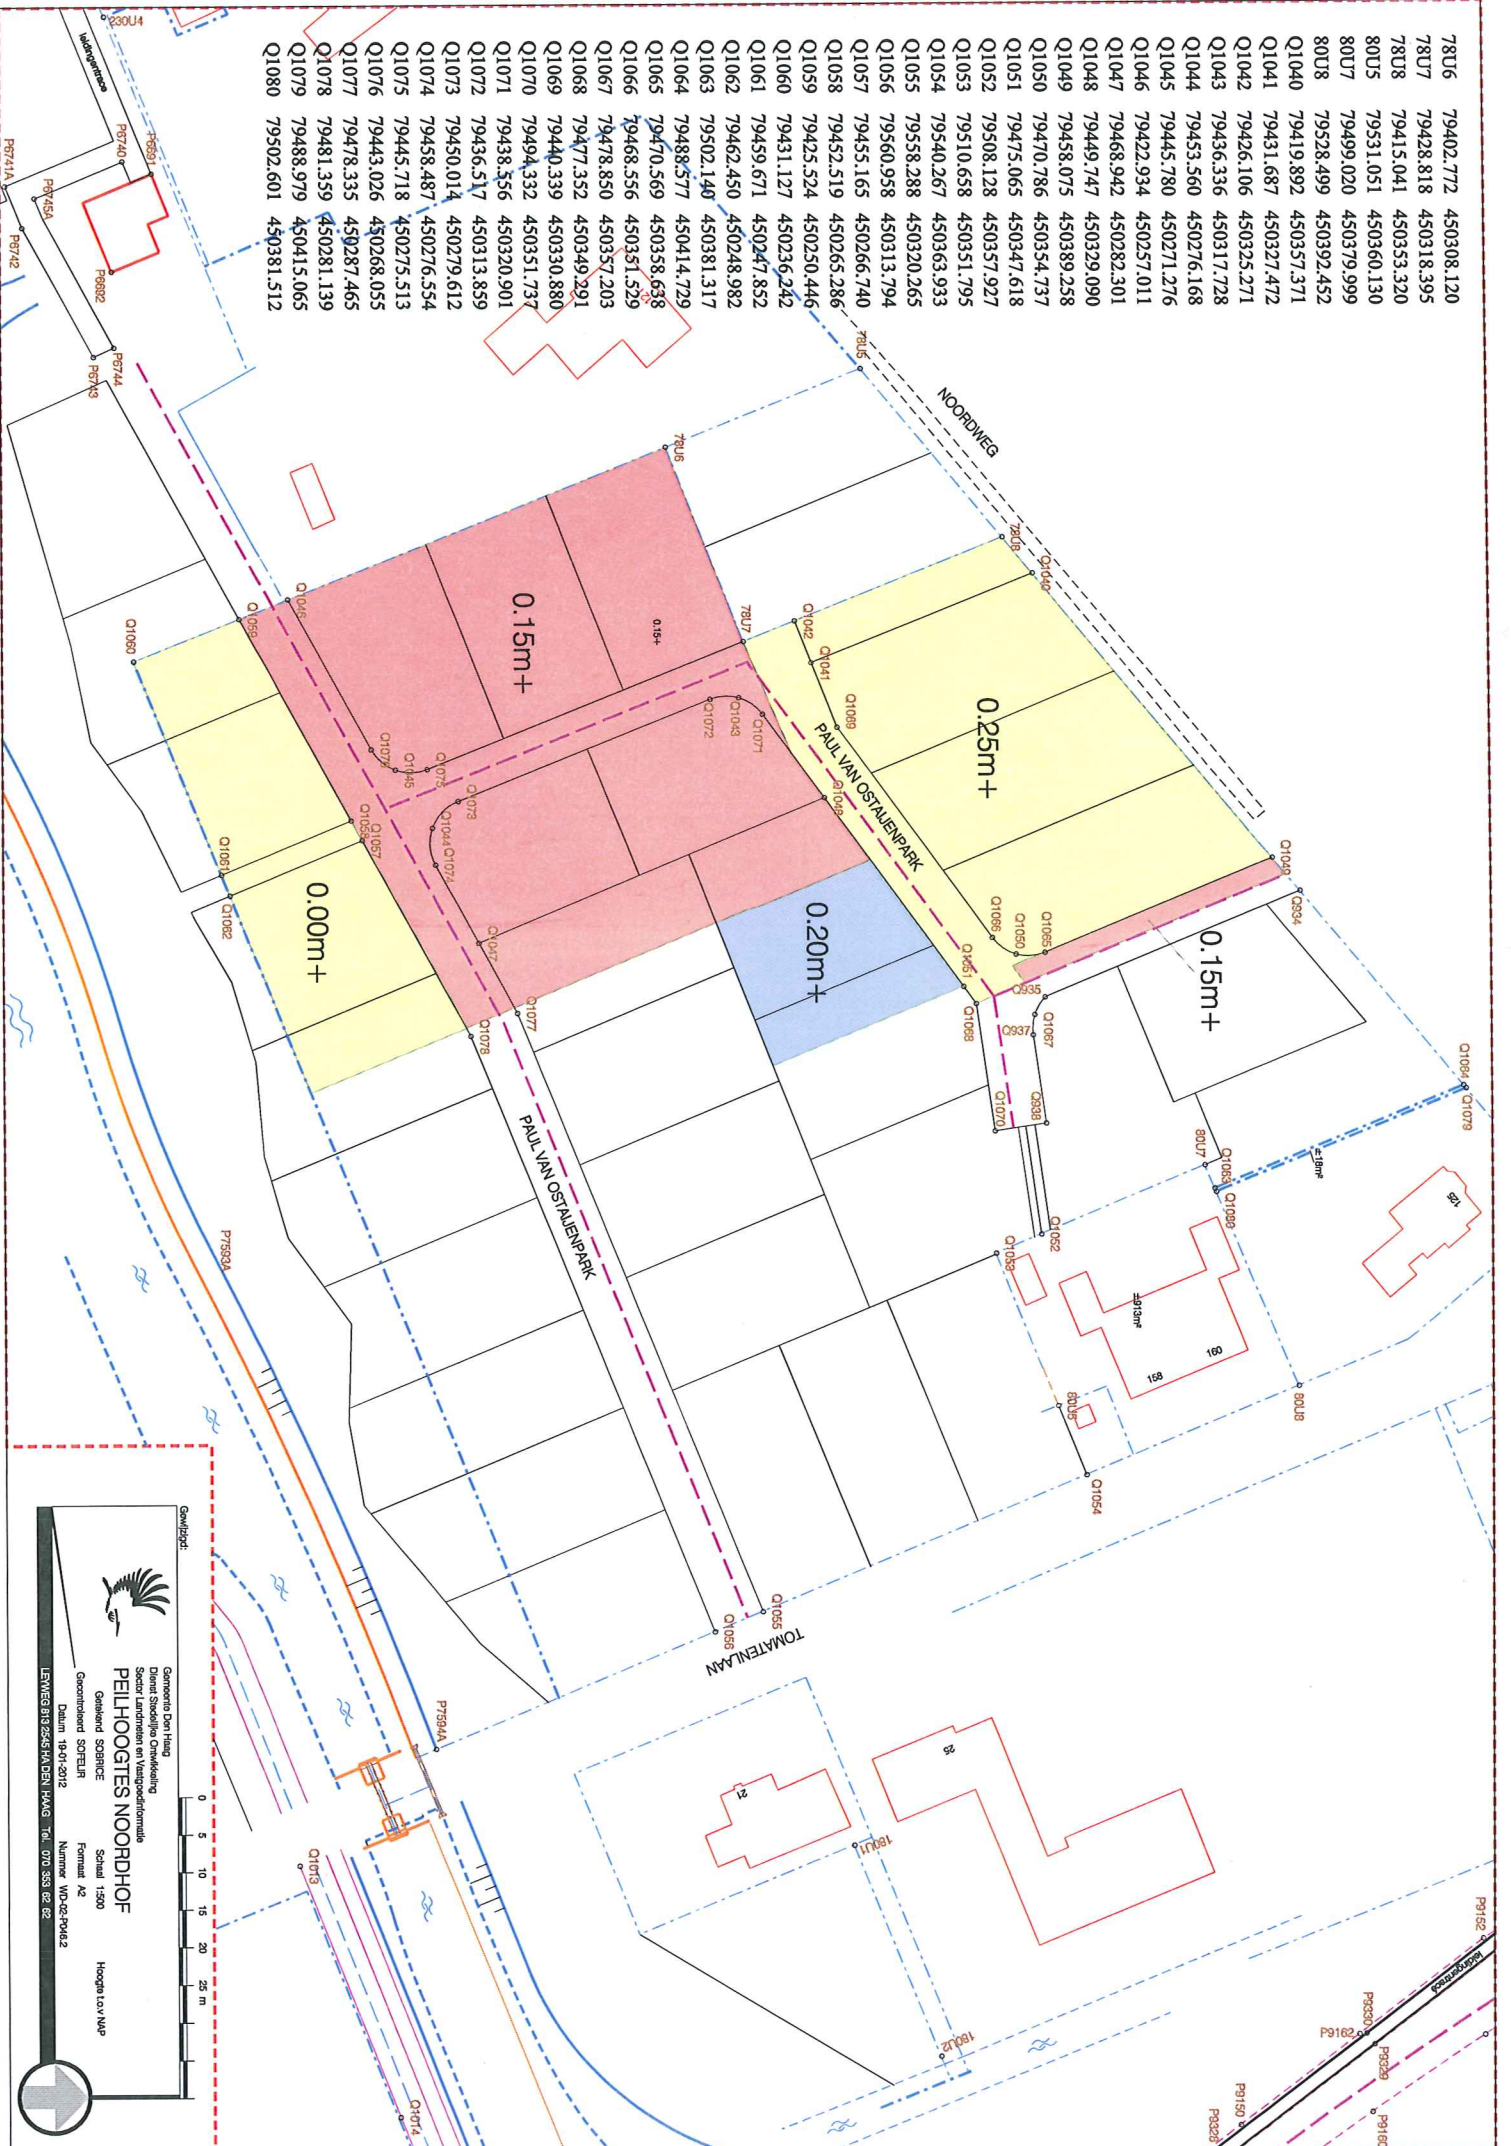

Gemeente Dordrecht
 Dienstverlening
 Sector Landbouw en Verkoopinrichting
PEILHOOGTES NOORDHOF
 Graveland SOERLICE
 Graveland SOERLICE
 Datum: 18-01-2012
 Formaat: A2
 Nummer: VD-02-PW462
 Hoogte: ca. v.N.A.P.

LEWIS B192345 HAUSEN HANG Tel. 070 353 82 82

Gaalteelt:
 0 5 10 15 20 25 m