


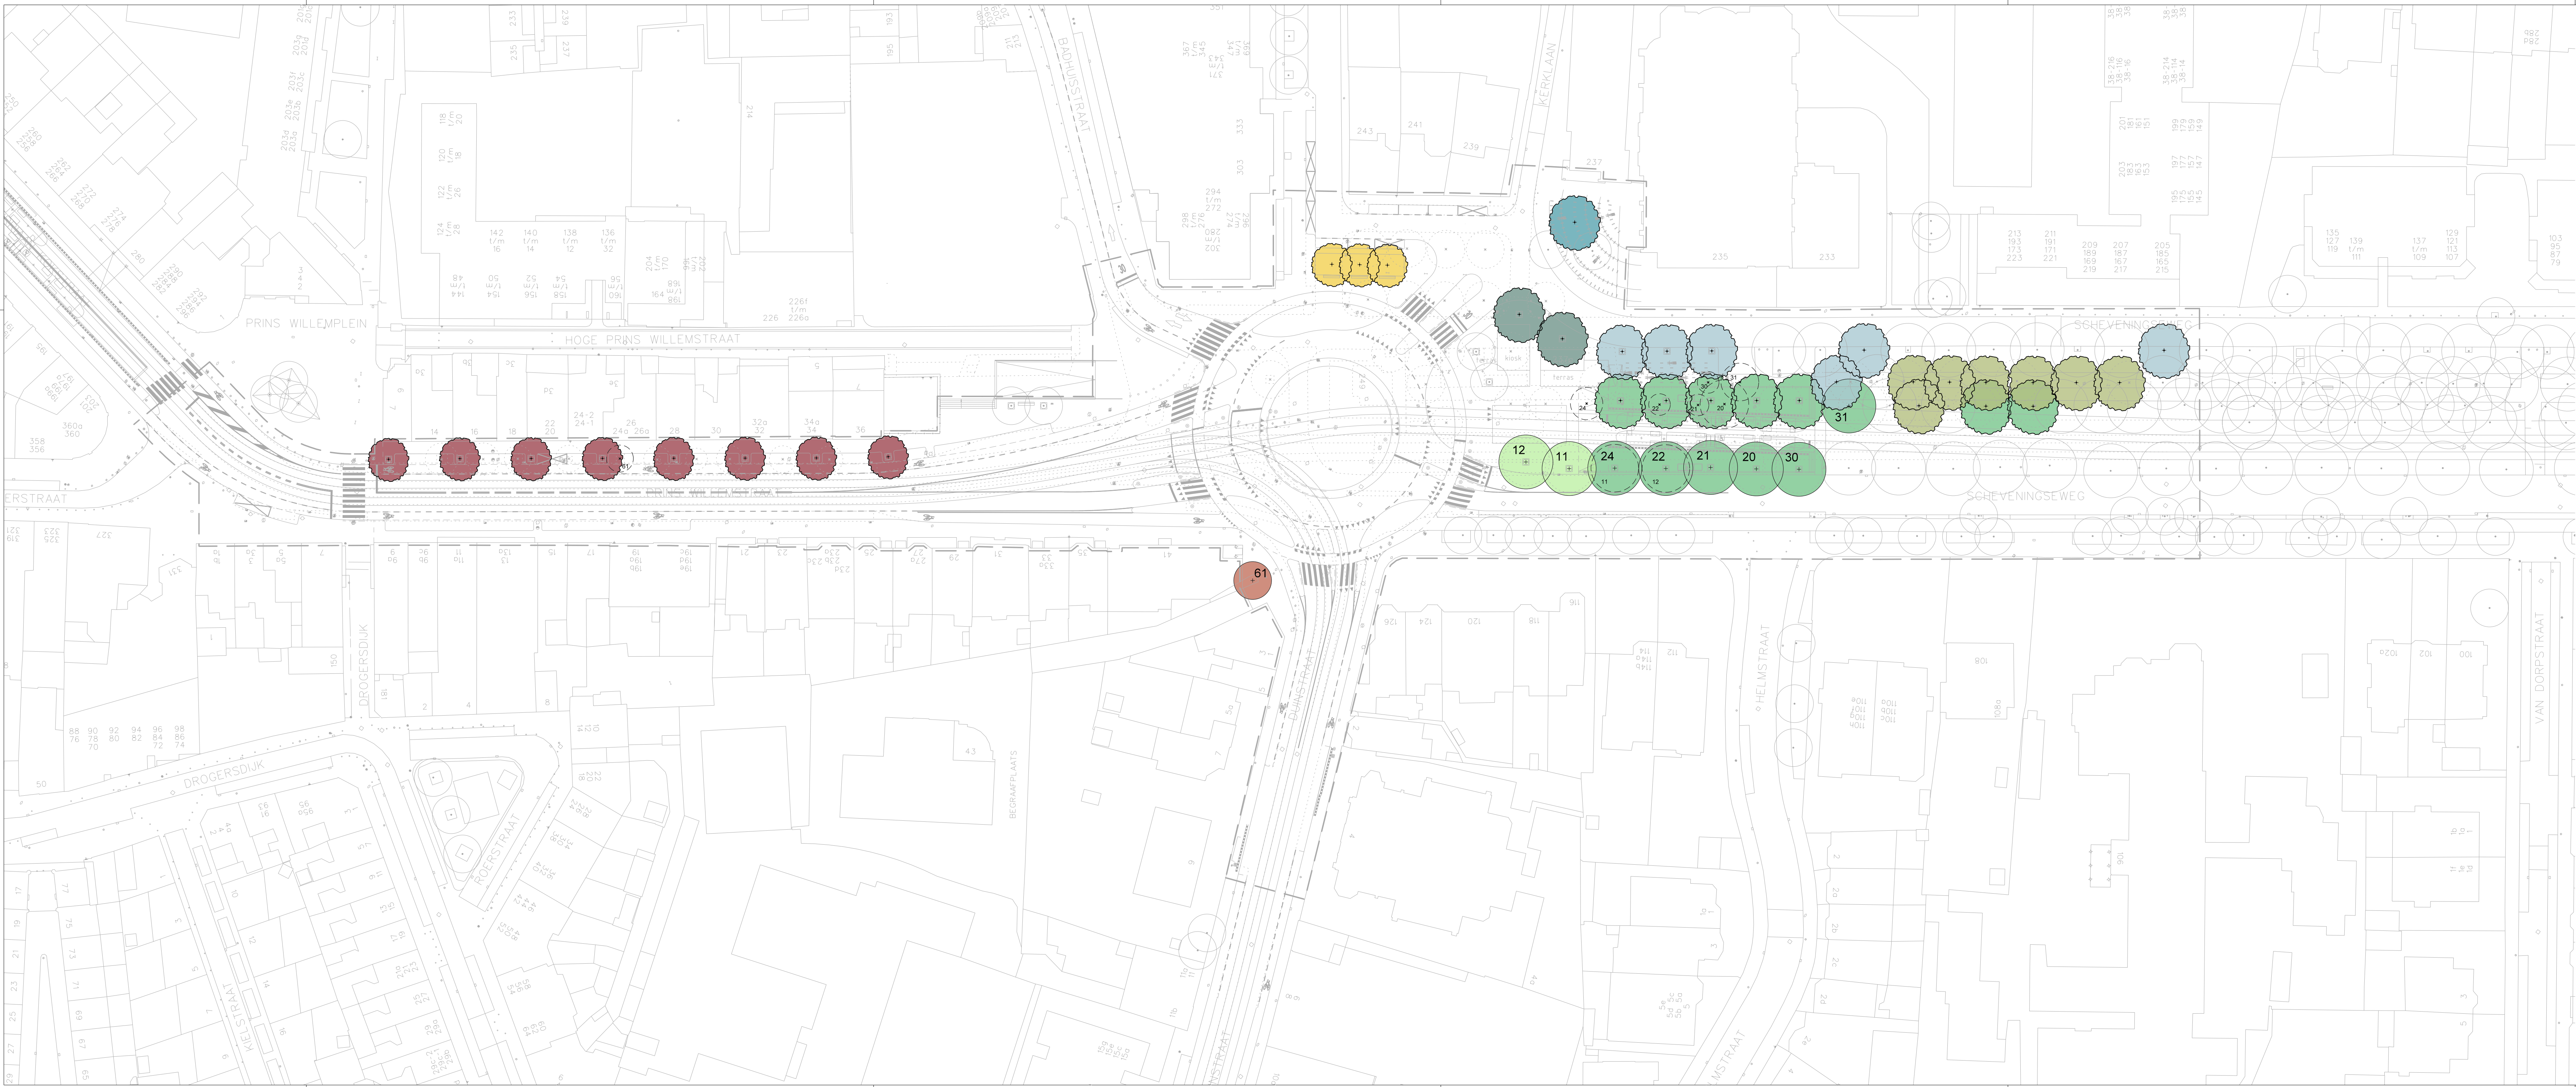

LEGENDA:

- Nieuw Verplanten
- Cercis siliquastrum 'Alba' – 3 st. 18/20 dr. kl.
 - Sorbus intermedia 'Brouwers' – 1 st. 18/20 dr. kl.
 - Sorbus 'Dodong' – 8 st. nieuw 18/20 dr. kl.
 - Tilia cordata 'Böhlje' – 7 st. 18/20 dr. kl.
 - Tilia x europaea – 7 st. nieuw, 6 st. verplanten 18/20 dr. kl.
 - Tilia platyphyllos – 2 st. 18/20 dr. kl.
 - Ulmus 'Lobel' – 1 st. 18/20 dr. kl.
 - Ulmus 'Sapporo Autumn Gold' – 2 st. 18/20 dr. kl.
 - Ulmus resista 'New Horizon' – 6 st. 18/20 dr. kl.
 - Oude locatie te verplanten boom

Wijz.	Datum	Status	Opmerkingen		
0	20-11-18	Concept	Blad is ongewijzigd		
Contr.	Tekenaar	Projectleider		Afdelingshoofd	Project e.v.
Naam					
Datum					



Den Haag

DUINSTRAT SCHEVENINGSEWEG

Bepantingsplan

Definitief ontwerp

Opdrachtgever:GDH DSO Verkeer

Project e.v.:H. van der Vondervoort

Projectleider:M.G. van Dijk

Ontwerper:S. Radstaak

Tekenaar:M. van der Helm

Projectnummer:95018311

Documentnummer:95018311-DUINST-LAN-DO-001

Besteknummer:1:500

Schaal:2 x A2

Formaat:m

Hoogtematen in meters t.o.v. N.A.P.

Afdeling

Blad

Wijz.

LAN

2 / 2

0