



Deze kaart is noordgericht

Schaal 1:1000

- 12345 Perceelnummer
- 25 Huisnummer
- Kadastrale grens
- Voorlopige grens
- Bebouwing
- Overige topografie


Kadastrale gemeente
Sectie
Perceel

'S-GRAVENHAGE I
I
2747

201208256/22
18-02-2013
12:01:32

Voor een eensluidend uittreksel, Apeldoorn, 18 november 2011
De bewaarder van het kadaster en de openbare registers

Aan dit uittreksel kunnen geen betrouwbare maten worden ontleend.
De Dienst voor het kadaster en de openbare registers behoudt zich de intellectuele
eigendomsrechten voor, waaronder het auteursrecht en het databankenrecht.

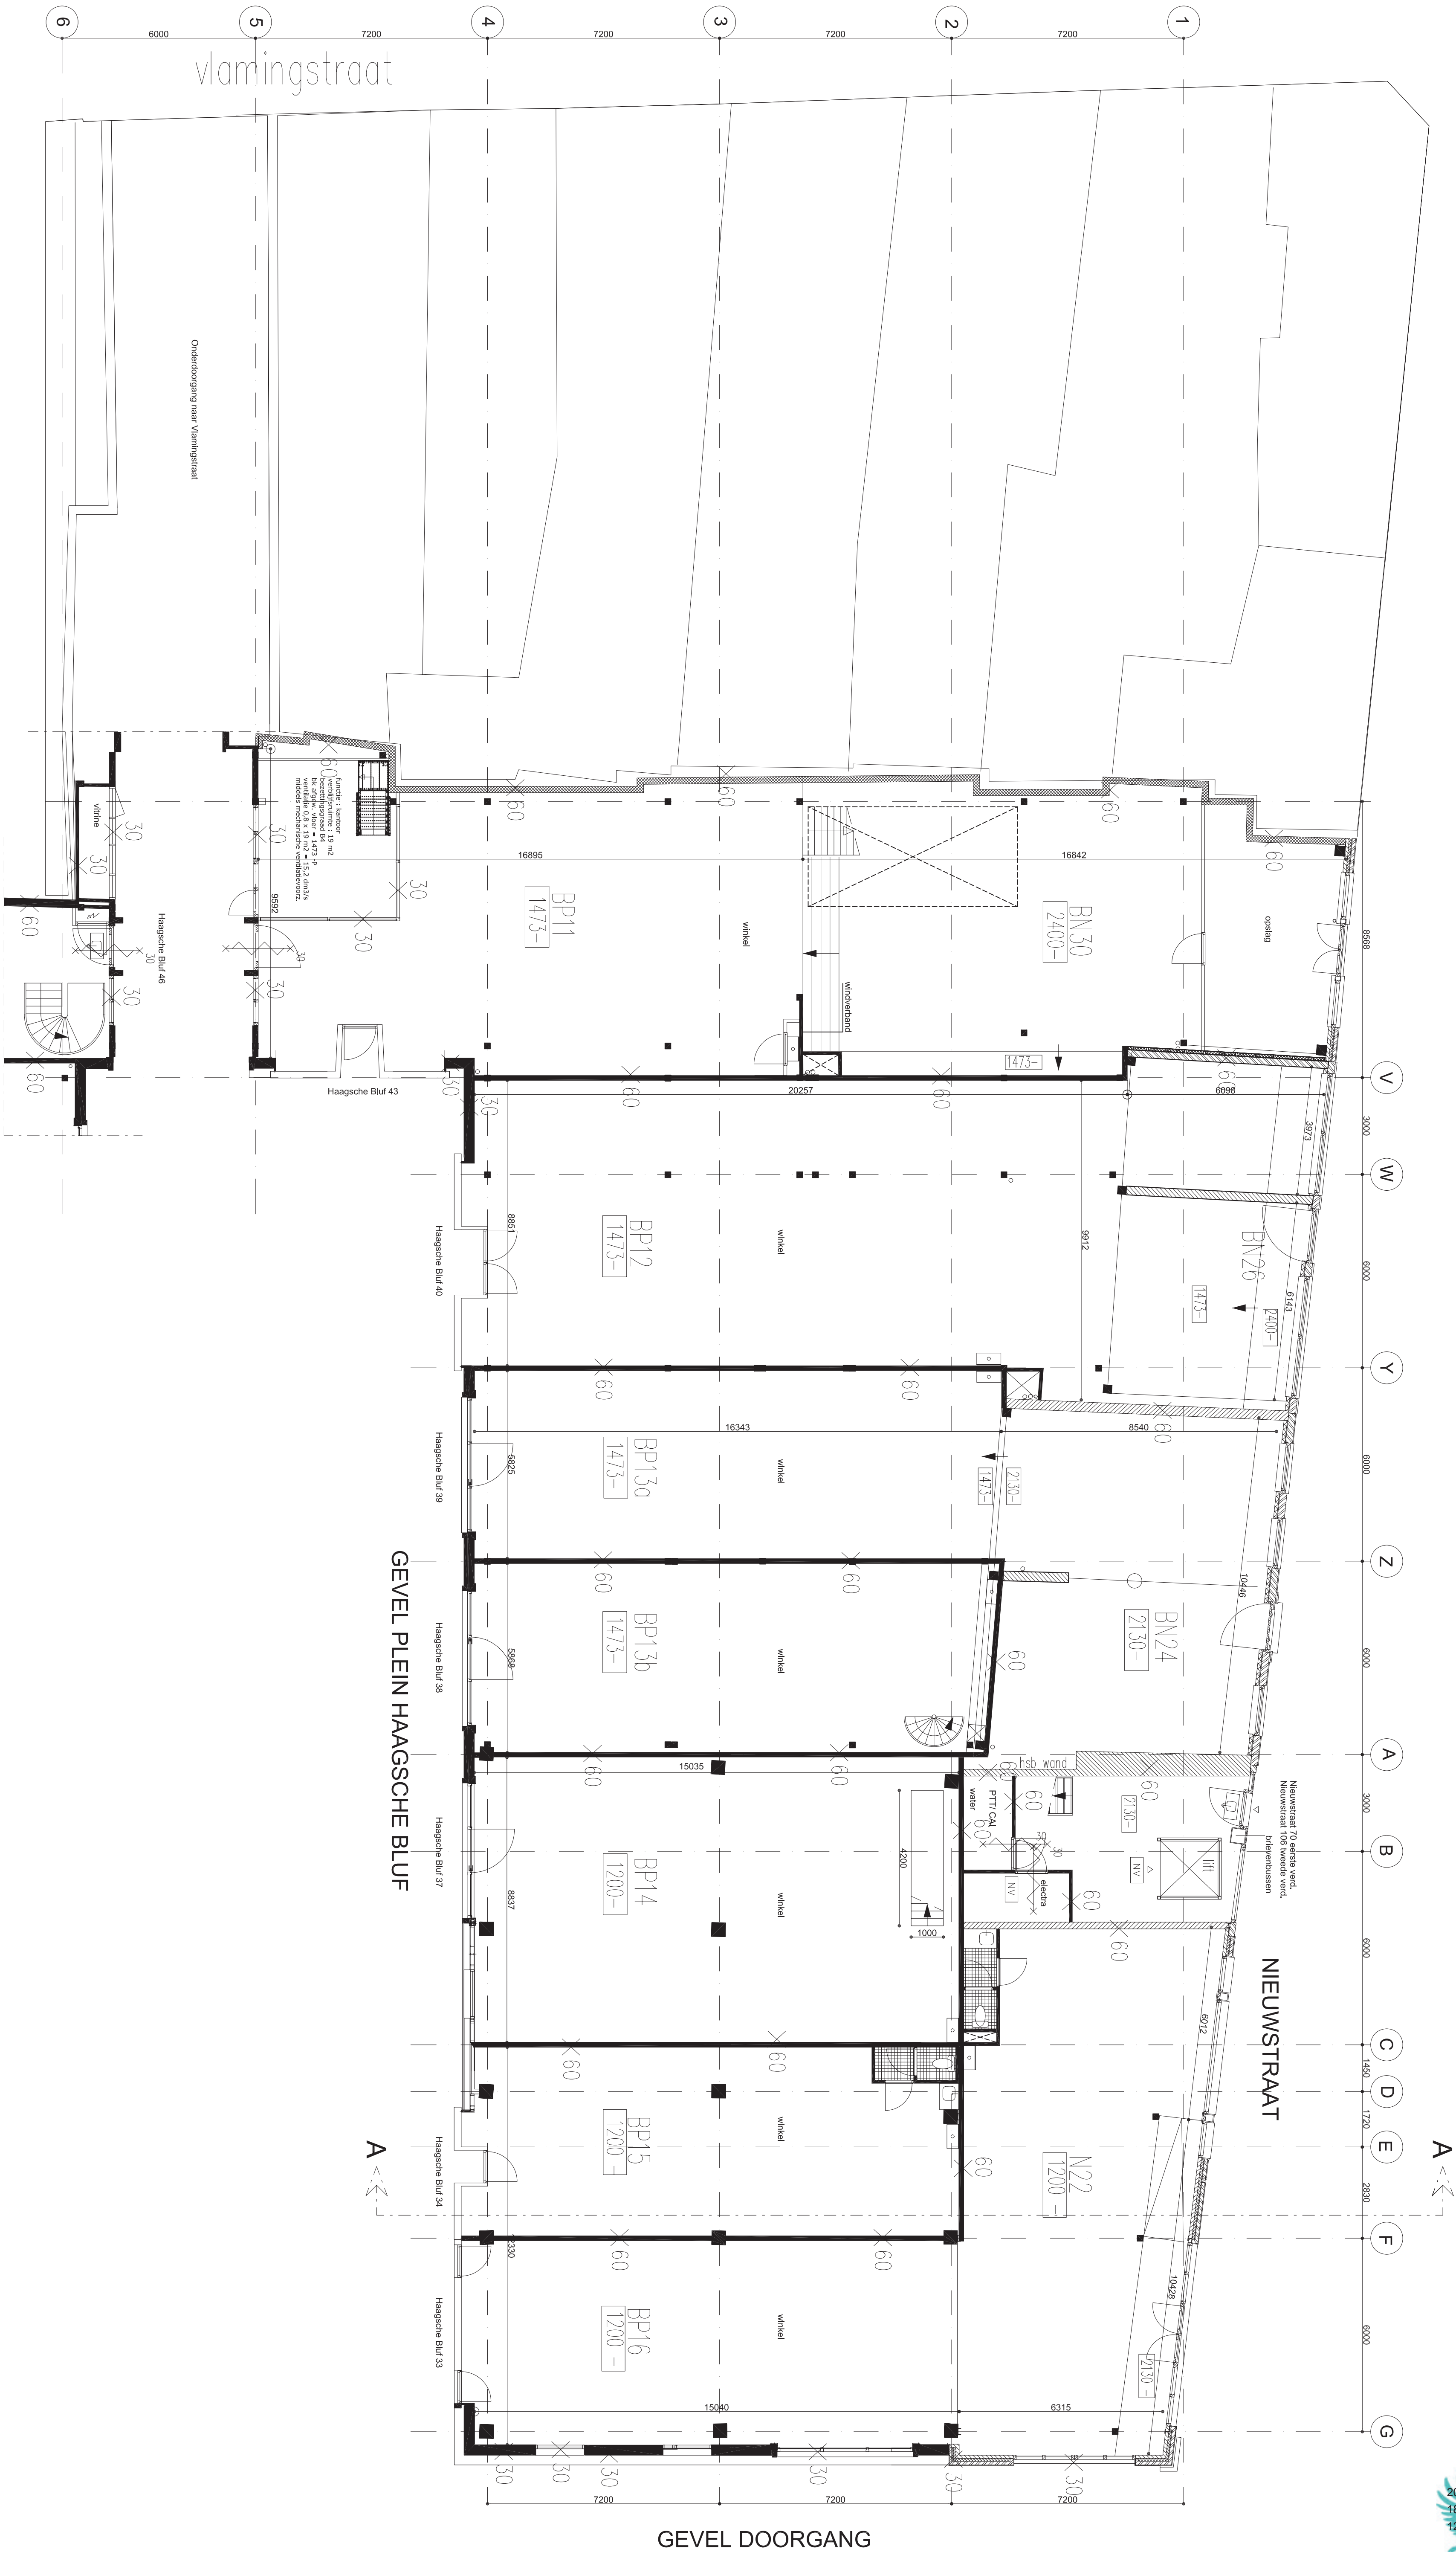

zelsluitend en min. WDBD0

zelsluitend

60 min WDBD0

30 min WDBD0

panieksluiting

NOODVERLICHTINGSARMATUREN

armatuur transparant uitgang beneden

armatuur nood transparant vluchtweg beneden

algemeen verlichtingsarmatuur

met ingebouwde noodverlichtingsunit

GEVEL PLEIN HAAGSCHE BLUF

NIEUWSTRAAT


GEVEL DOORGANG

Op de beganegrond geen wijzigingen

MATEN IN HET WERK CONTROLLEREN

Geste
Groepp
Verrijn Stuurlaan 50
2288 EP Rijswijk
Tel +31(0)70-3989696
Fax +31(0)70-3989738

WERK
OPDRACHTGEVER
ONDERDEEL
SCHAAAL/DATUM
GEMEZIGD
WERKNR/BLADNR
NIEUWSTRAAT 70 DEN HAAG
GESTE GROEP
Beganegrond bestaand
1:100 A1 03-05-2012
BA-B1

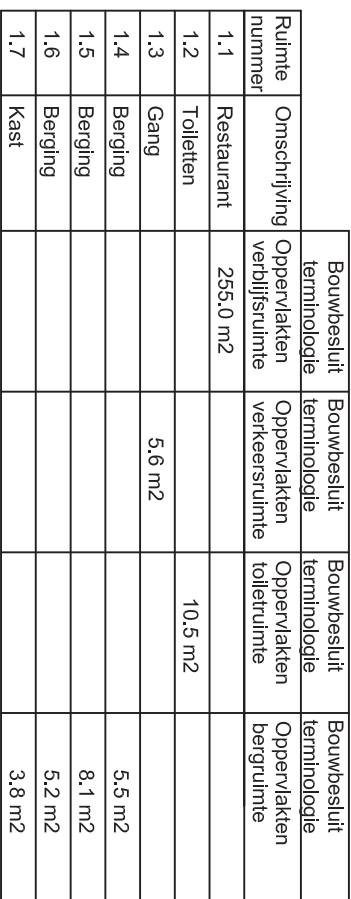

 60
zelfsluitend en min. WBDRC

×

× 2

PSL

NY

A

NIEUWSTRAAT

NIEUWSTRAAT 70 DEN HAAG

Eerste verdieping bestand

1:100	A1	03-05-2012
-------	----	------------

BA-B2

Tel +31(0)70-398969

Fax +31(0)70-3999738



zelsluitend en min. WBDBO

zelsluitend

60 min WBDBO

30 min WBDBO

panieksluiting

NOODVERLICHTINGSARMATUREN

armatuur transparant uitgang beneden

armatuur nood transparant vluchtweg beneden

noodverlichtingsarmatuur

algemeen verlichtingsarmatuur met ingebouwde noodverlichtingsunit

GEVEL PLEIN HAAGSCHE BLUF

NIEUWSTRAAT

GEVEL DOORGANG

Geste
GROEP


Verrijn Stuurteaan 50
2288 EP Rijswijk

Tel +31(0)70-3989696
Fax +31(0)70-3989738

WERK	NIEUWSTRAAT 70	DEN HAAG
OPDRACHTGEVER	GESTE GROEP	
ONDERDEEL	Tweede verdieping bestaand	
SCHAAL/DATUM	1:100 A1	03-05-2012
GEWUZZIGD		
WERKNR/BLADNR		BA-B3

Op de tweede verdieping geen wijzigingen

MATEN IN HET WERK CONTROLLEREN

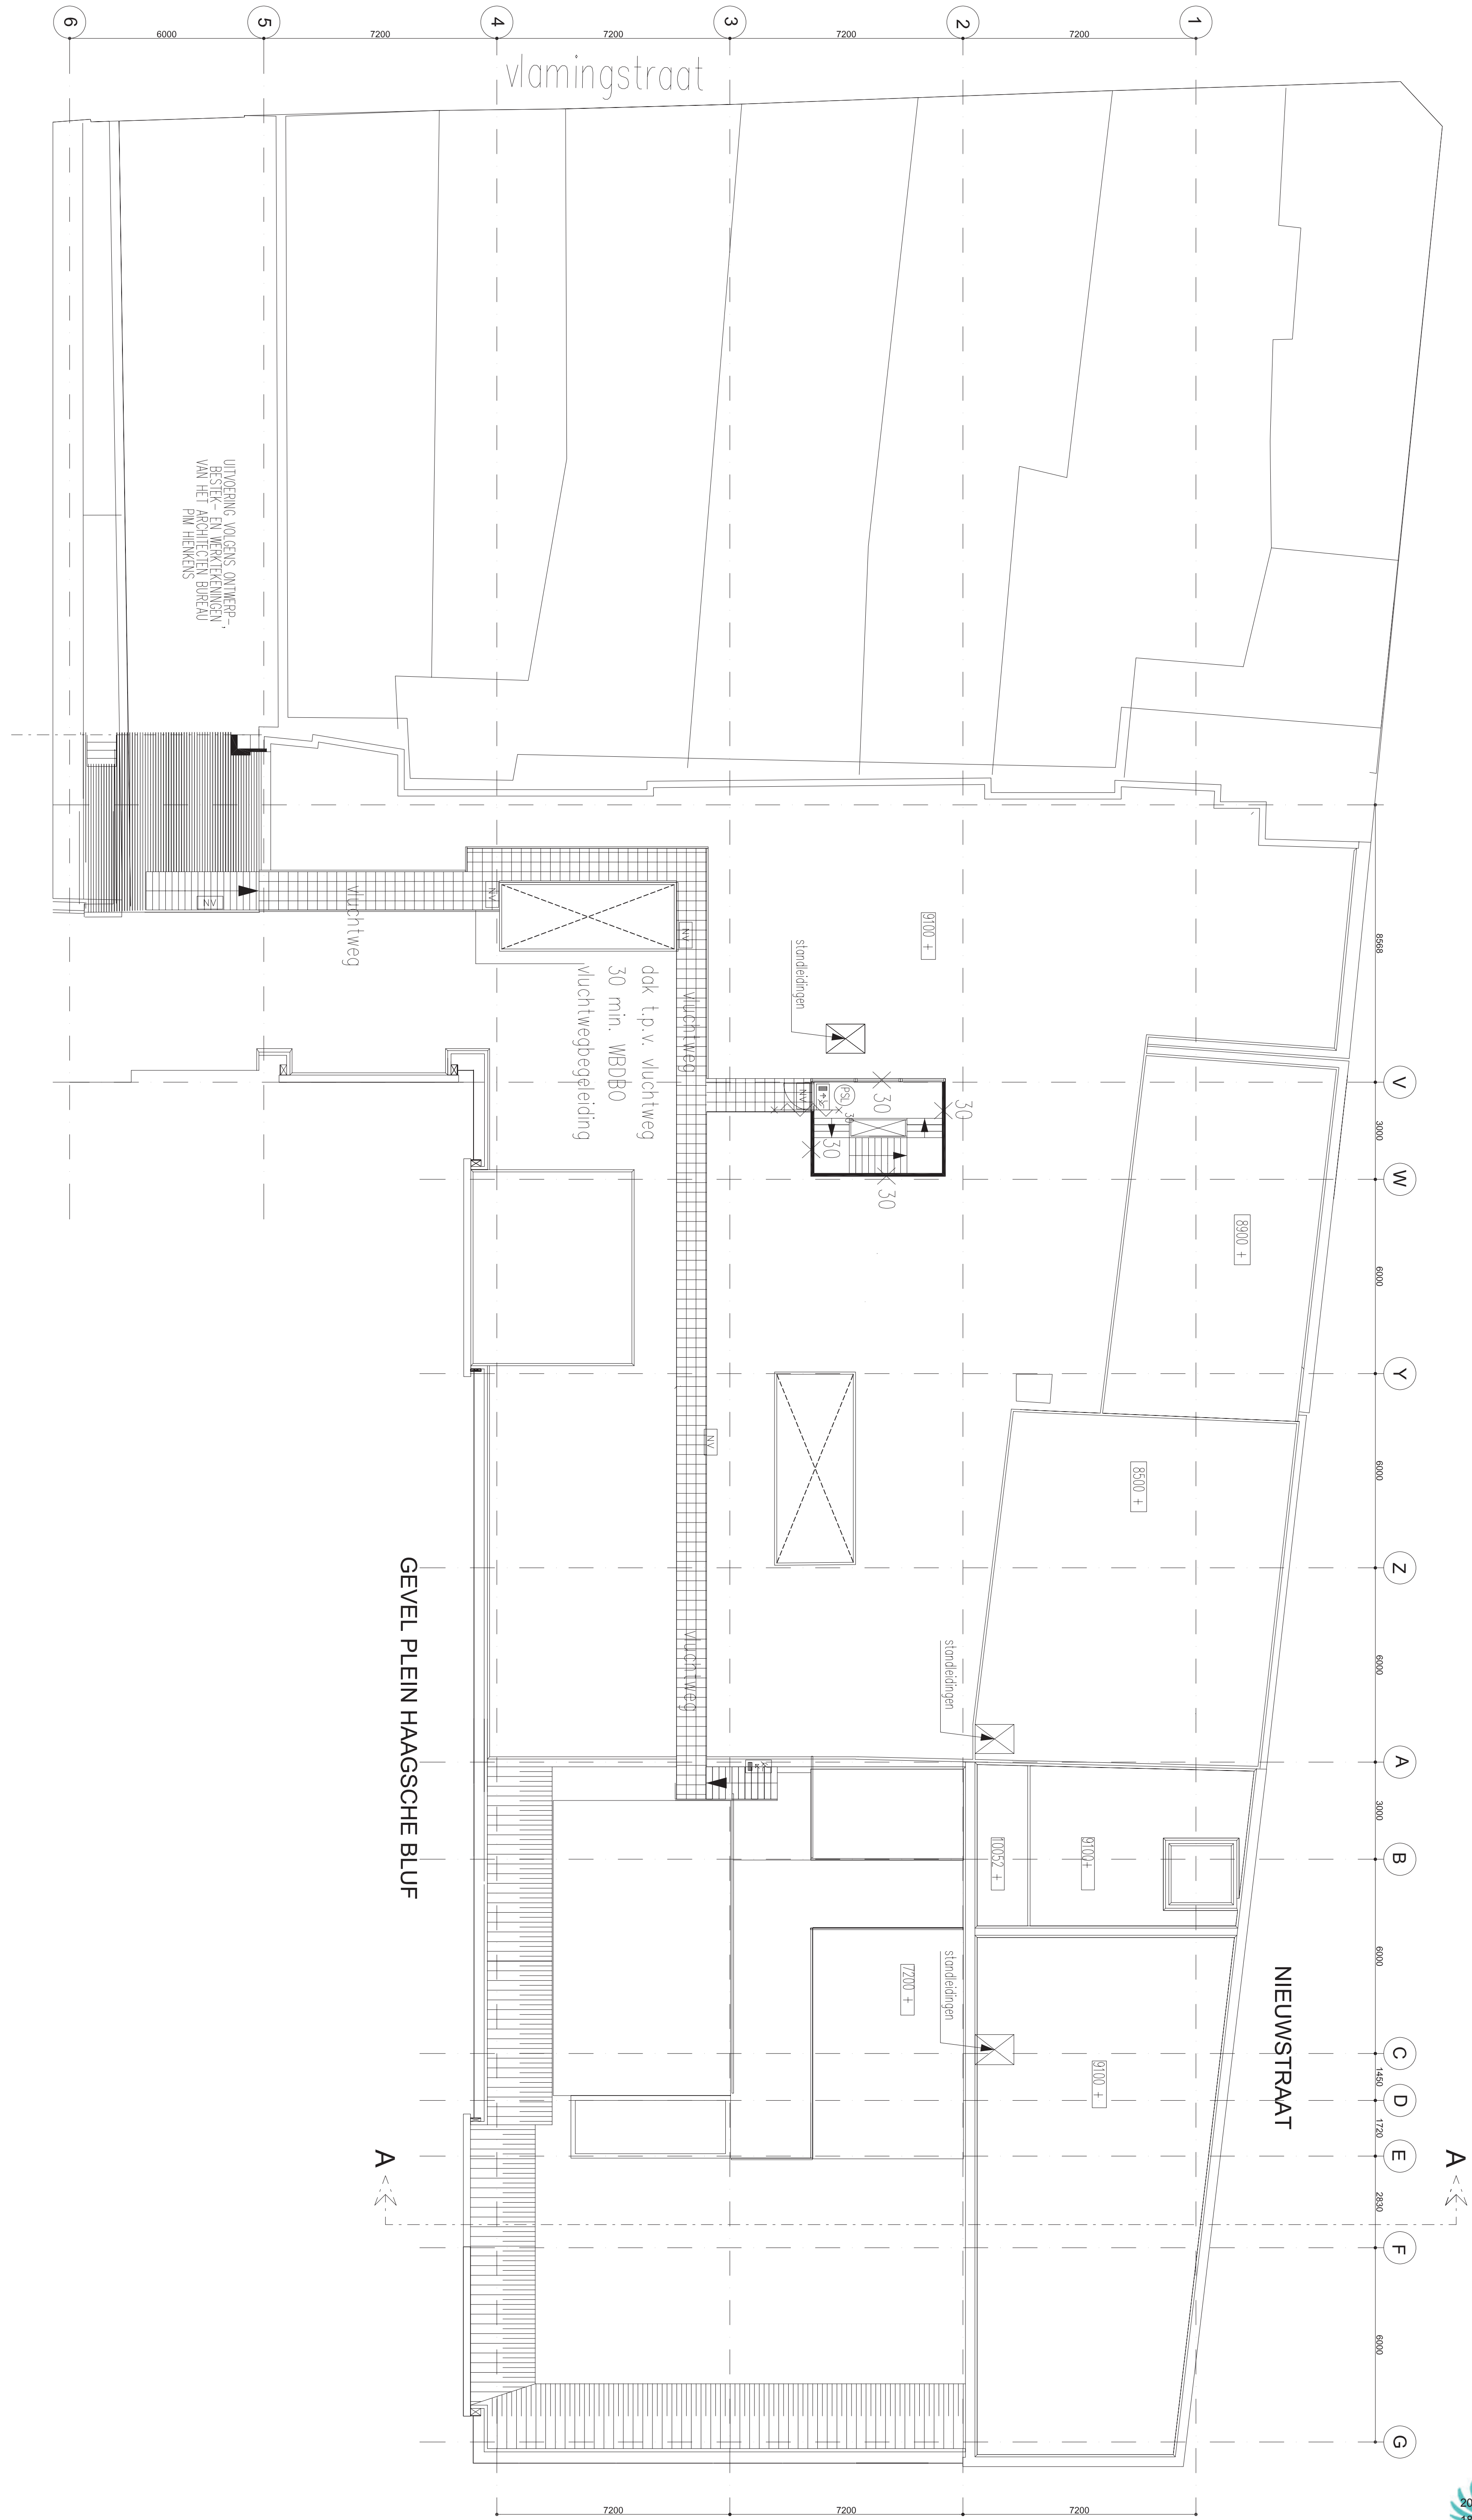

zelsluitend en min. WDBD0

zelsluitend

60 min WDBD0

30 min WDBD0

panieksluiting

NOODVERLICHTINGSARMATUREN

- armatuur transparant uitgang beneden
- armatuur nood transparant vluchtweg beneden
- noodverlichtingsarmatuur
- algemeen verlichtingsarmatuur
- met ingebouwde noodverlichtingsunit

GEVEL PLEIN HAAGSCHE BLUF

NIEUWSTRAAT

GEVEL DOORGANG

Op het dak geen wijzigingen

MATEN IN HET WERK CONTROLLEREN





Geste

Verrijn Stuurteaan 50
2288 EP Rijswijk

Tel +31 (0)70-3989696
Fax +31 (0)70-3989738

WERK	
OPDRACHTGEVER	NIEUWSTRAAT 70 DEN HAAG
ONDERDEEL	GESTE GROEP
SCHAAL/DATUM	Dak bestaand
GEMEZIGD	1:100 A1
WERKNR/BLADNR	03-05-2012
	BA-B4

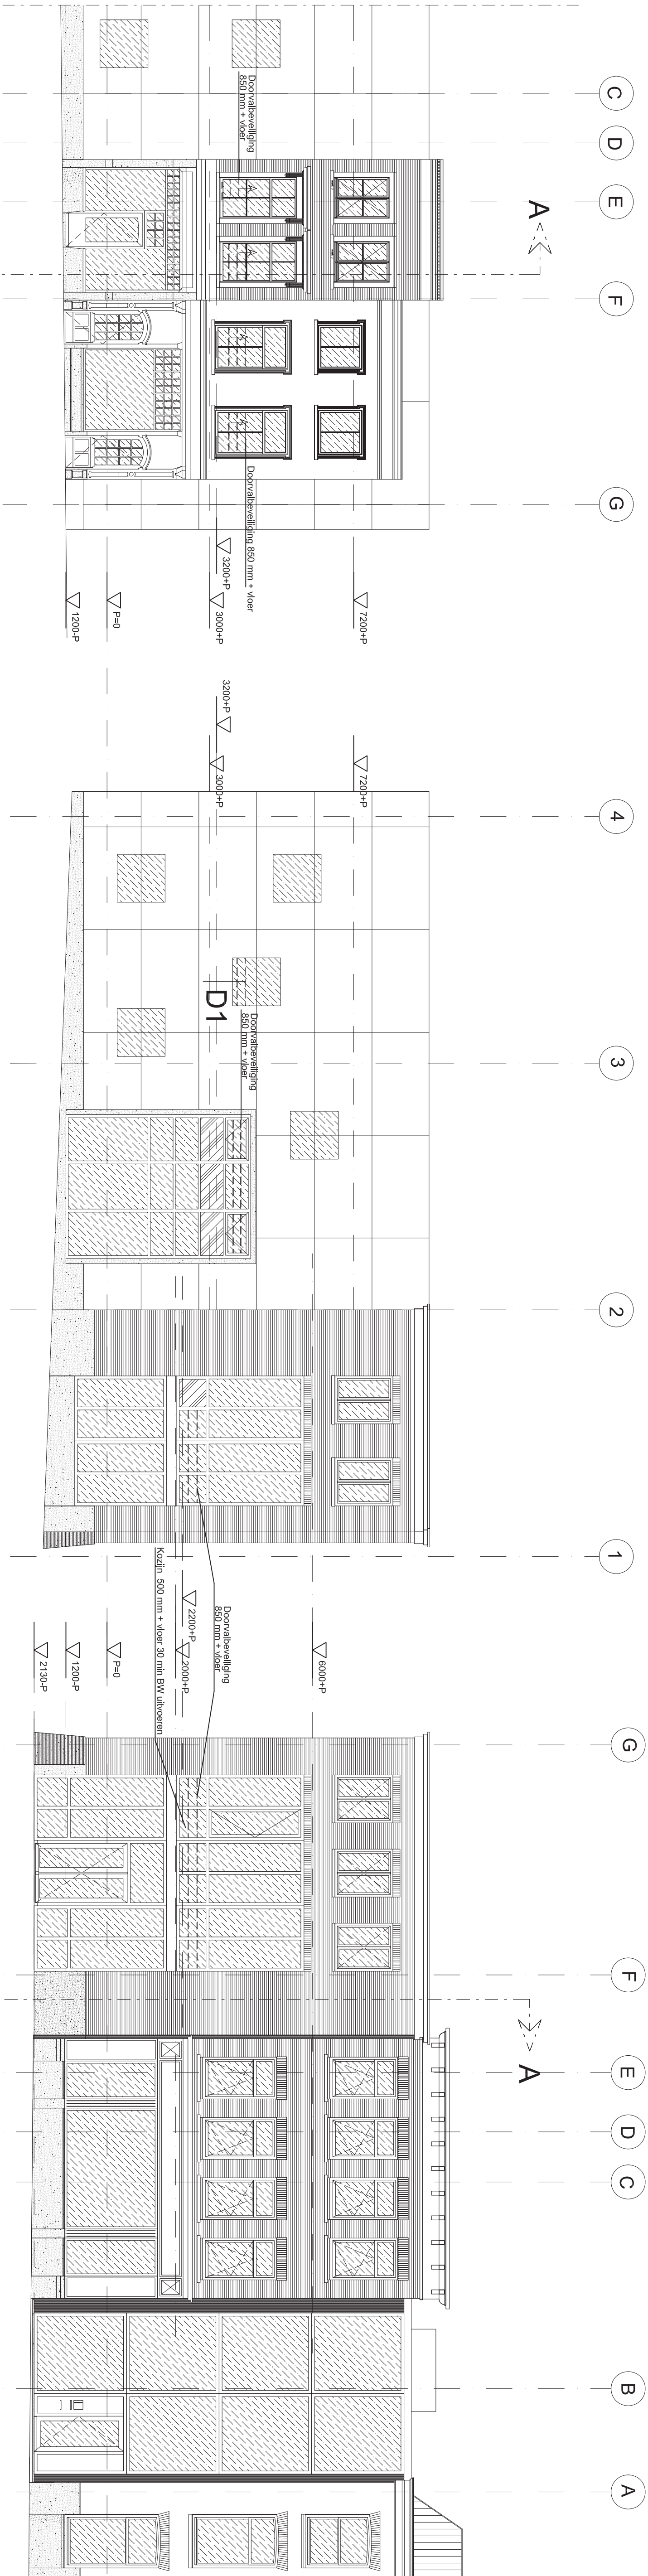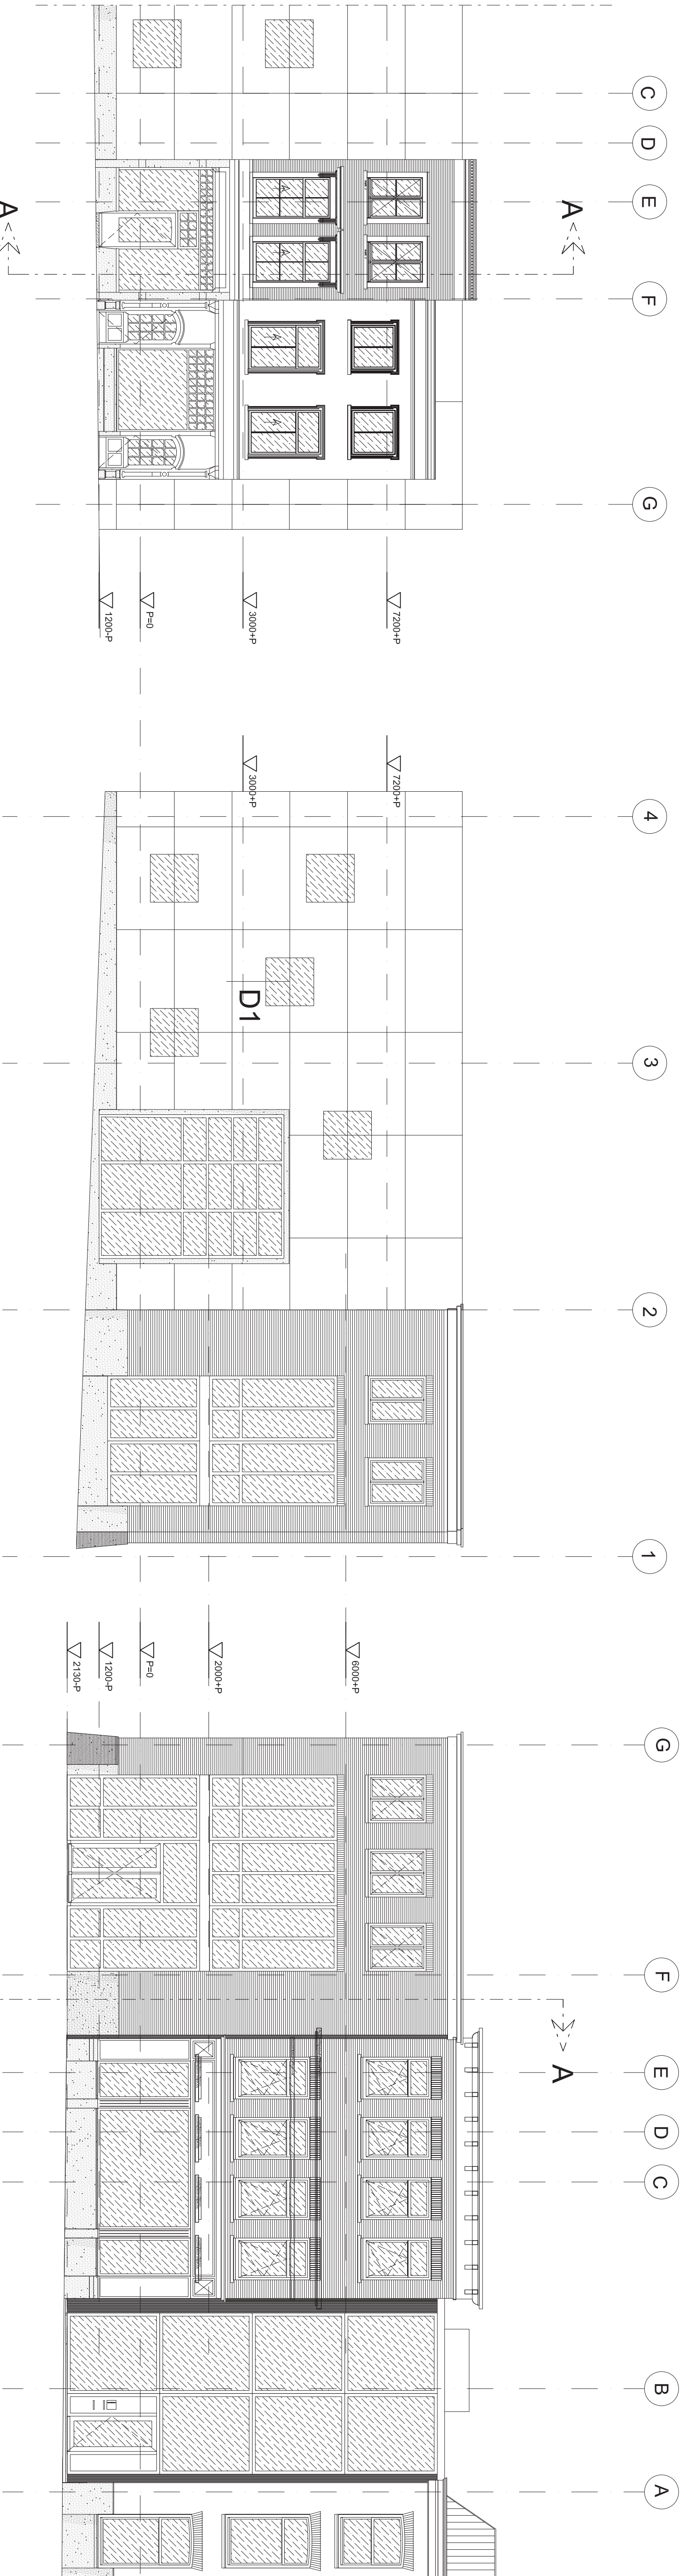

GEVEL PLEIN HAAGSCHE BLUF

In dit deel geen wijzigingen

GEVEL DOORGANG

GEVEL 30 min brandwerend

GEVELS NIEUWE SITUATIE

Blank glas

Dit glas aan binnenzijde binden

MATEN IN HET WERK CONTROLLEREN