


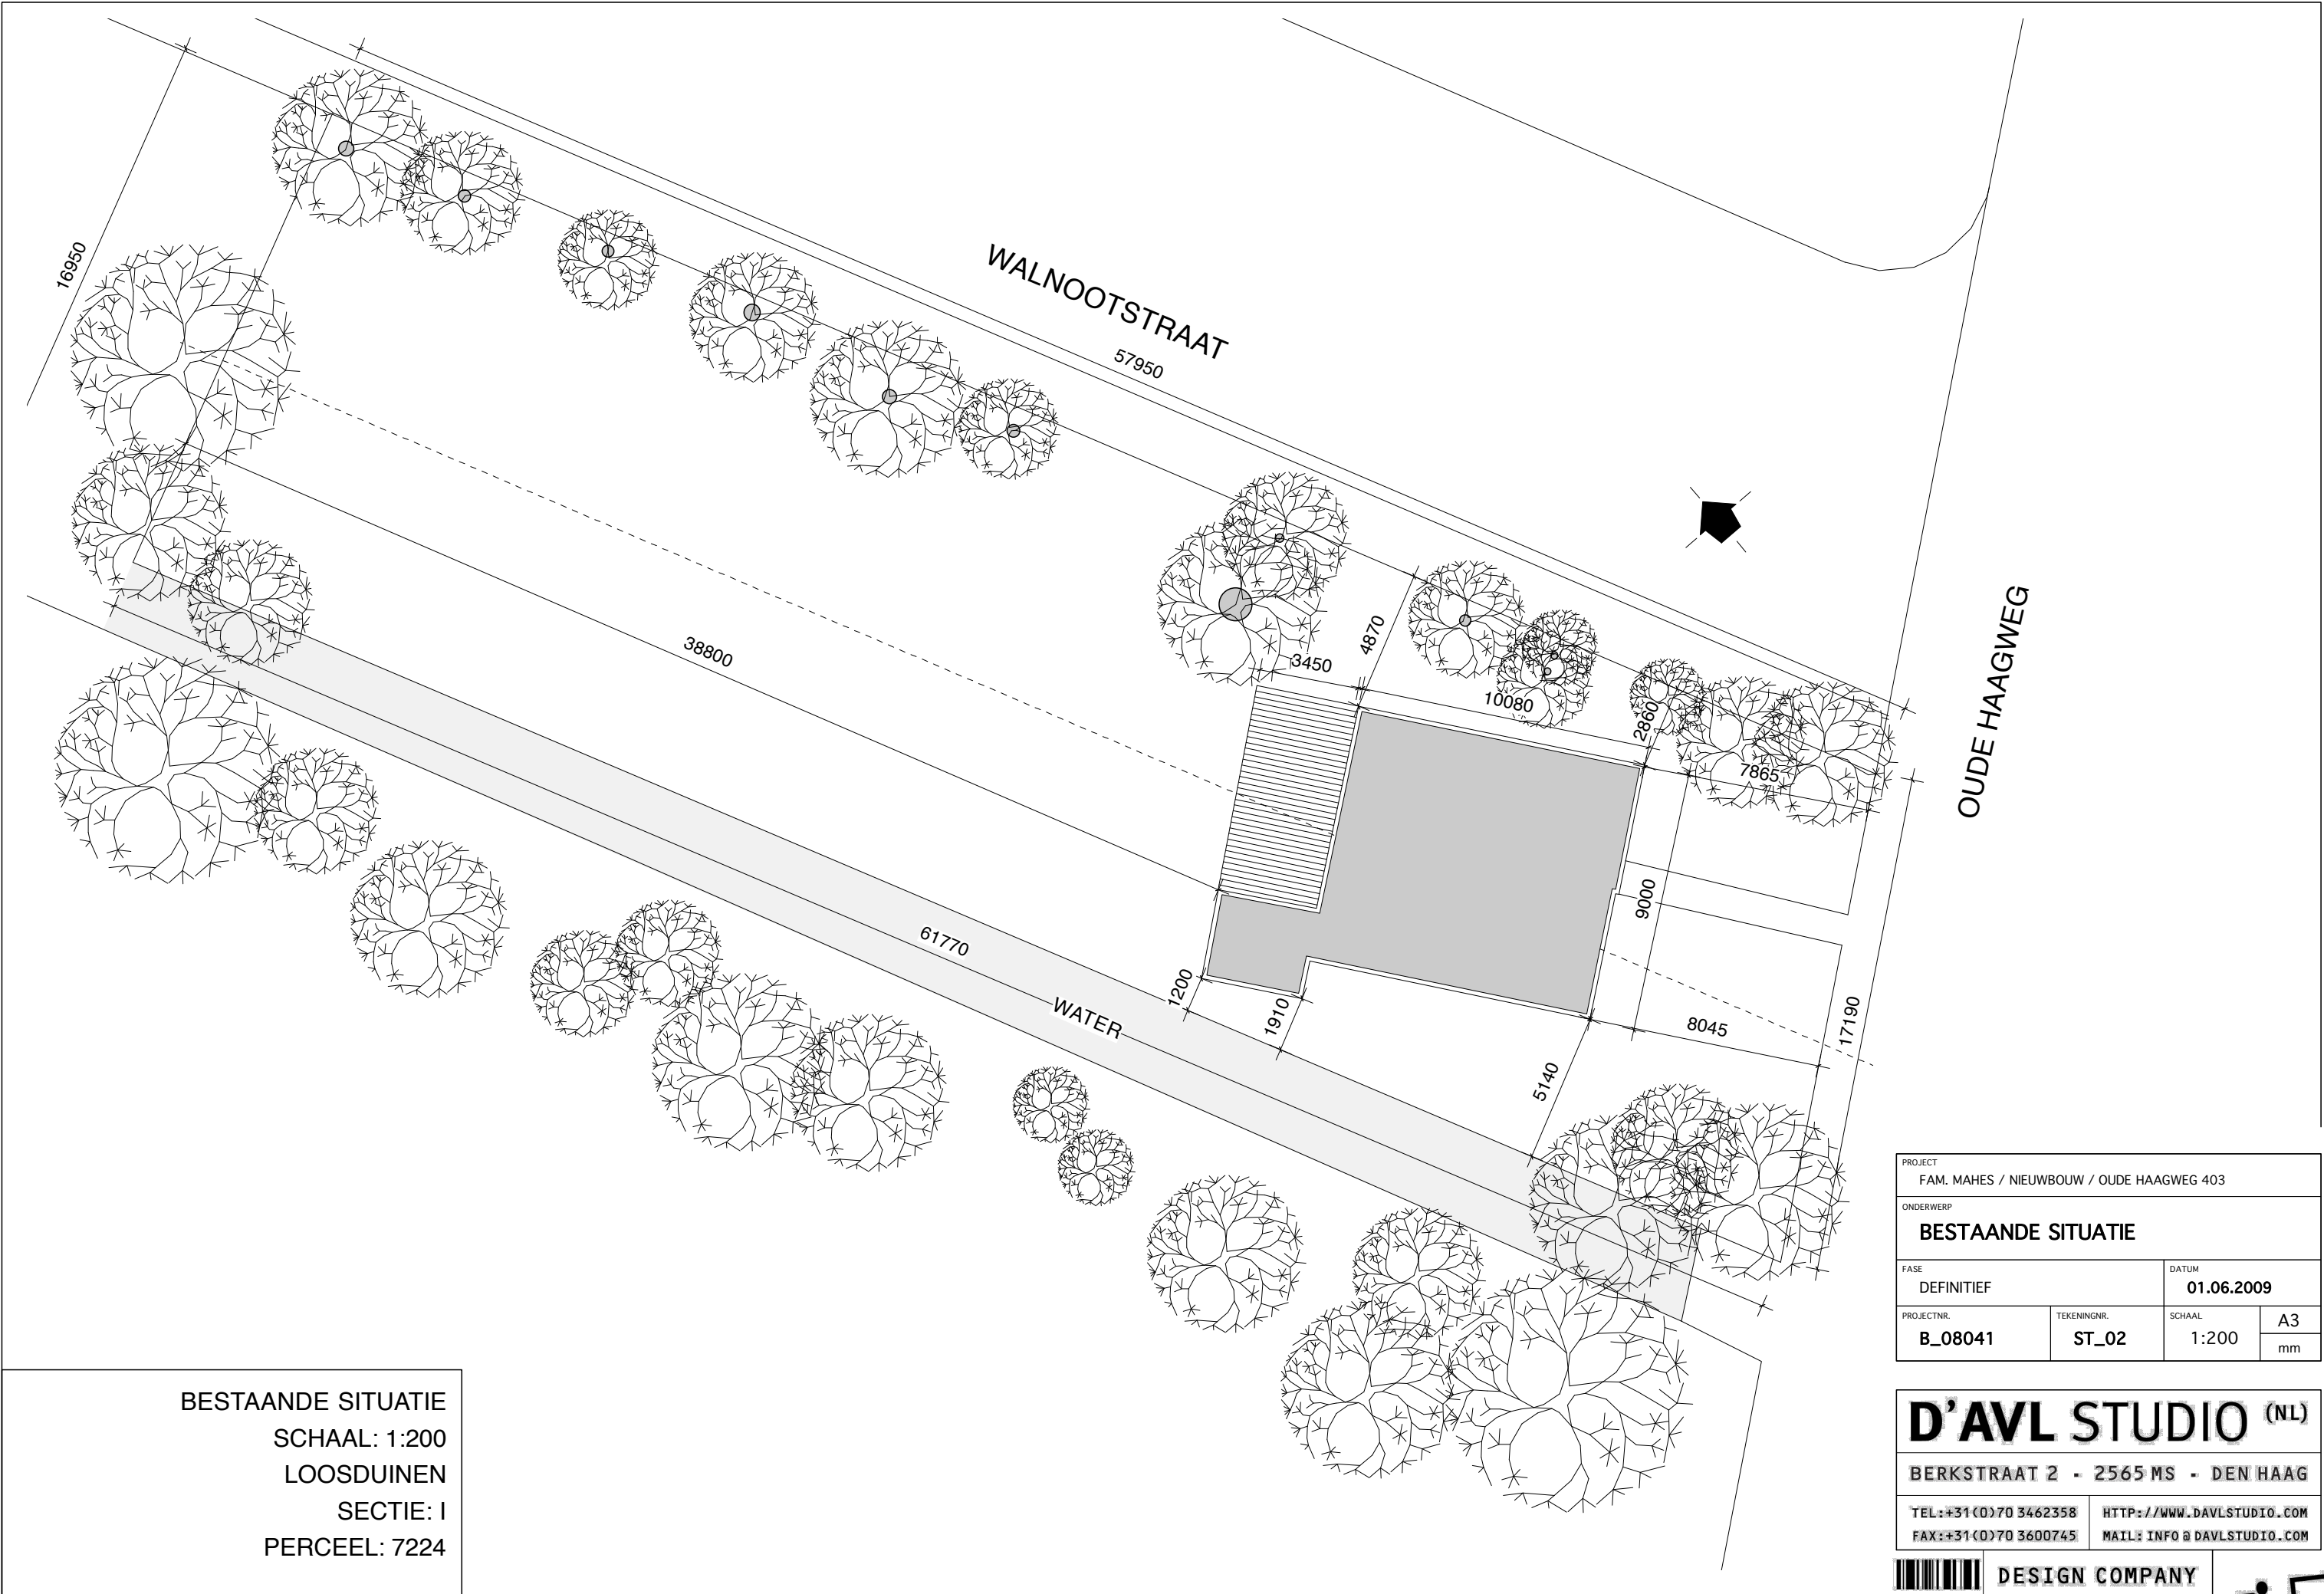

BESTAANDE SITUATIE
SCHAAL: 1:200
LOOSDUINEN
SECTIE: I
PERCEEL: 7224

PROJECT FAM. MAHES / NIEUWBOUW / OUDE HAAGWEG 403			
ONDERWERP BESTAANDE SITUATIE			
FASE DEFINITIEF		DATUM 01.06.2009	
PROJECTNR. B_08041	TEKENINGNR. ST_02	SCHAAL 1:200	A3 mm

D'AVL STUDIO (NL)

BERKSTRAAT 2 - 2565 MS - DEN HAAG

TEL: +31 (0) 70 3462358	HTTP: /WWW.DAVLSTUDIO.COM
FAX: +31 (0) 70 3600745	MAIL: INFO@DAVLSTUDIO.COM



DESIGN COMPANY

