


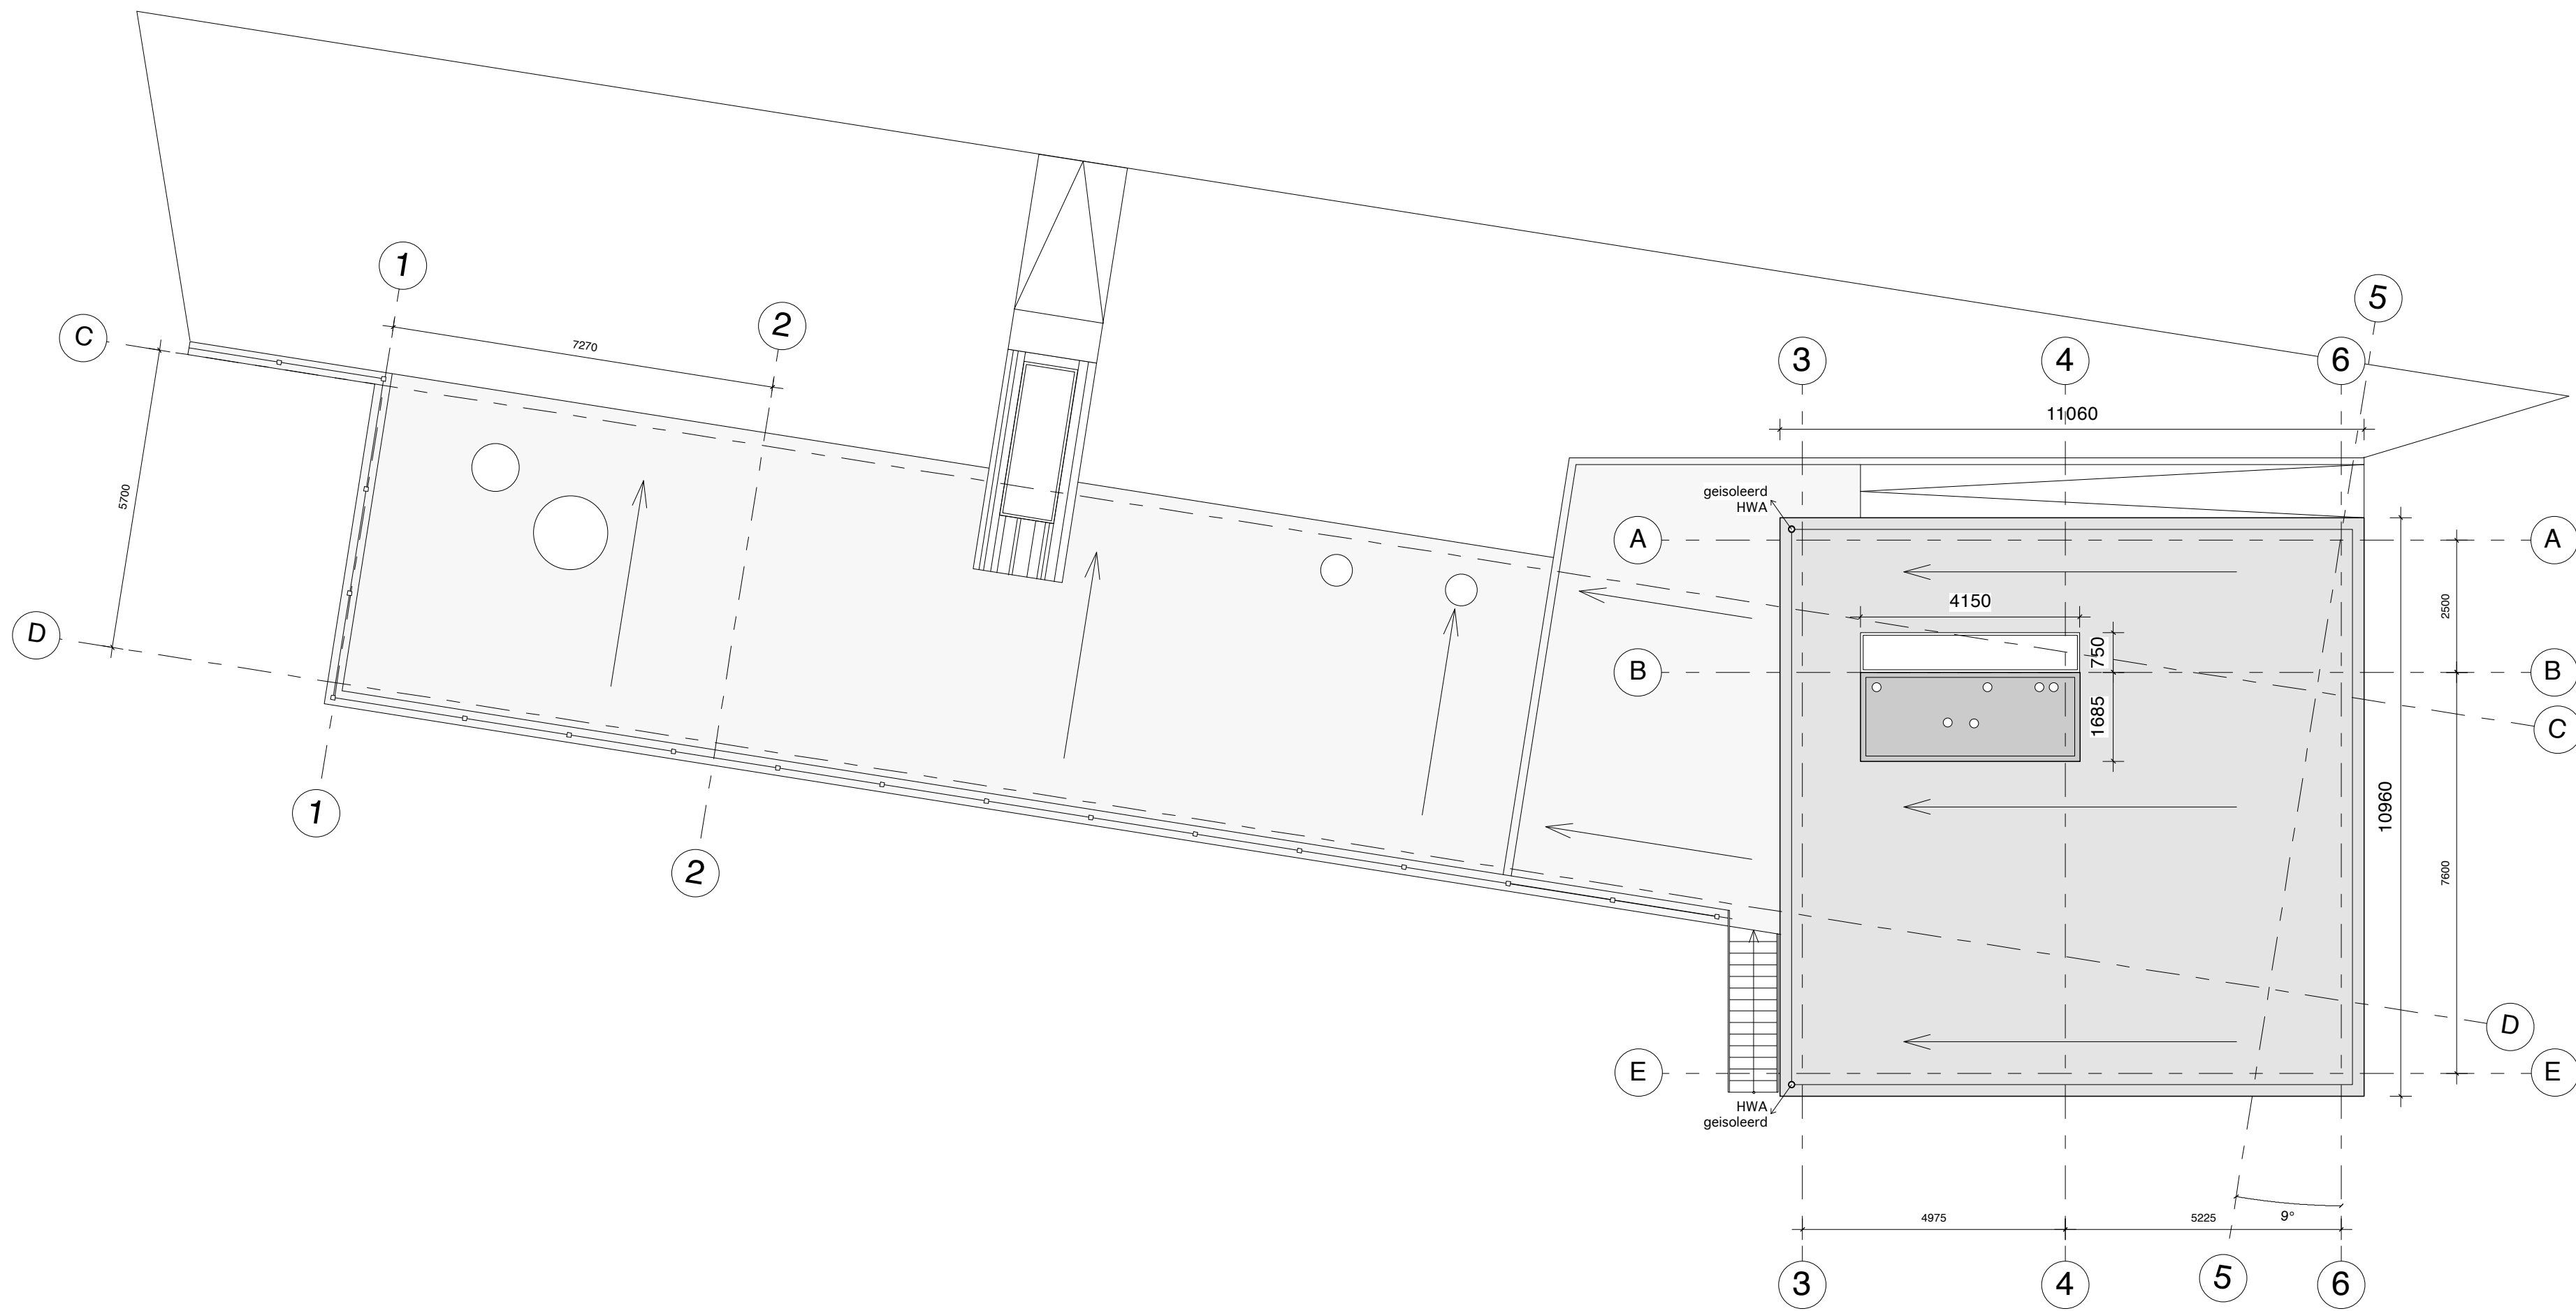

PROJECT			
FAM. MAHES / NIEUWBOUW / OUDE HAAGWEG 403			
ONDERWERP			
DAK			
FASE			DATUM
DEFINITIEF			01.06.2009
PROJECTNR.	TEKENINGNR.	SCHAAL	A2
B_08041	PT_03	1:100	mm

D'AVL STUDIO (NL)

BERKSTRAAT 2 - 2565 MS - DEN HAAG

TEL: +31 (0)70 3462358

HTTP://WWW.DAVLSTUDIO.COM

FAX: +31 (0)70 3600745

MAIL: INFO@DAVLSTUDIO.COM