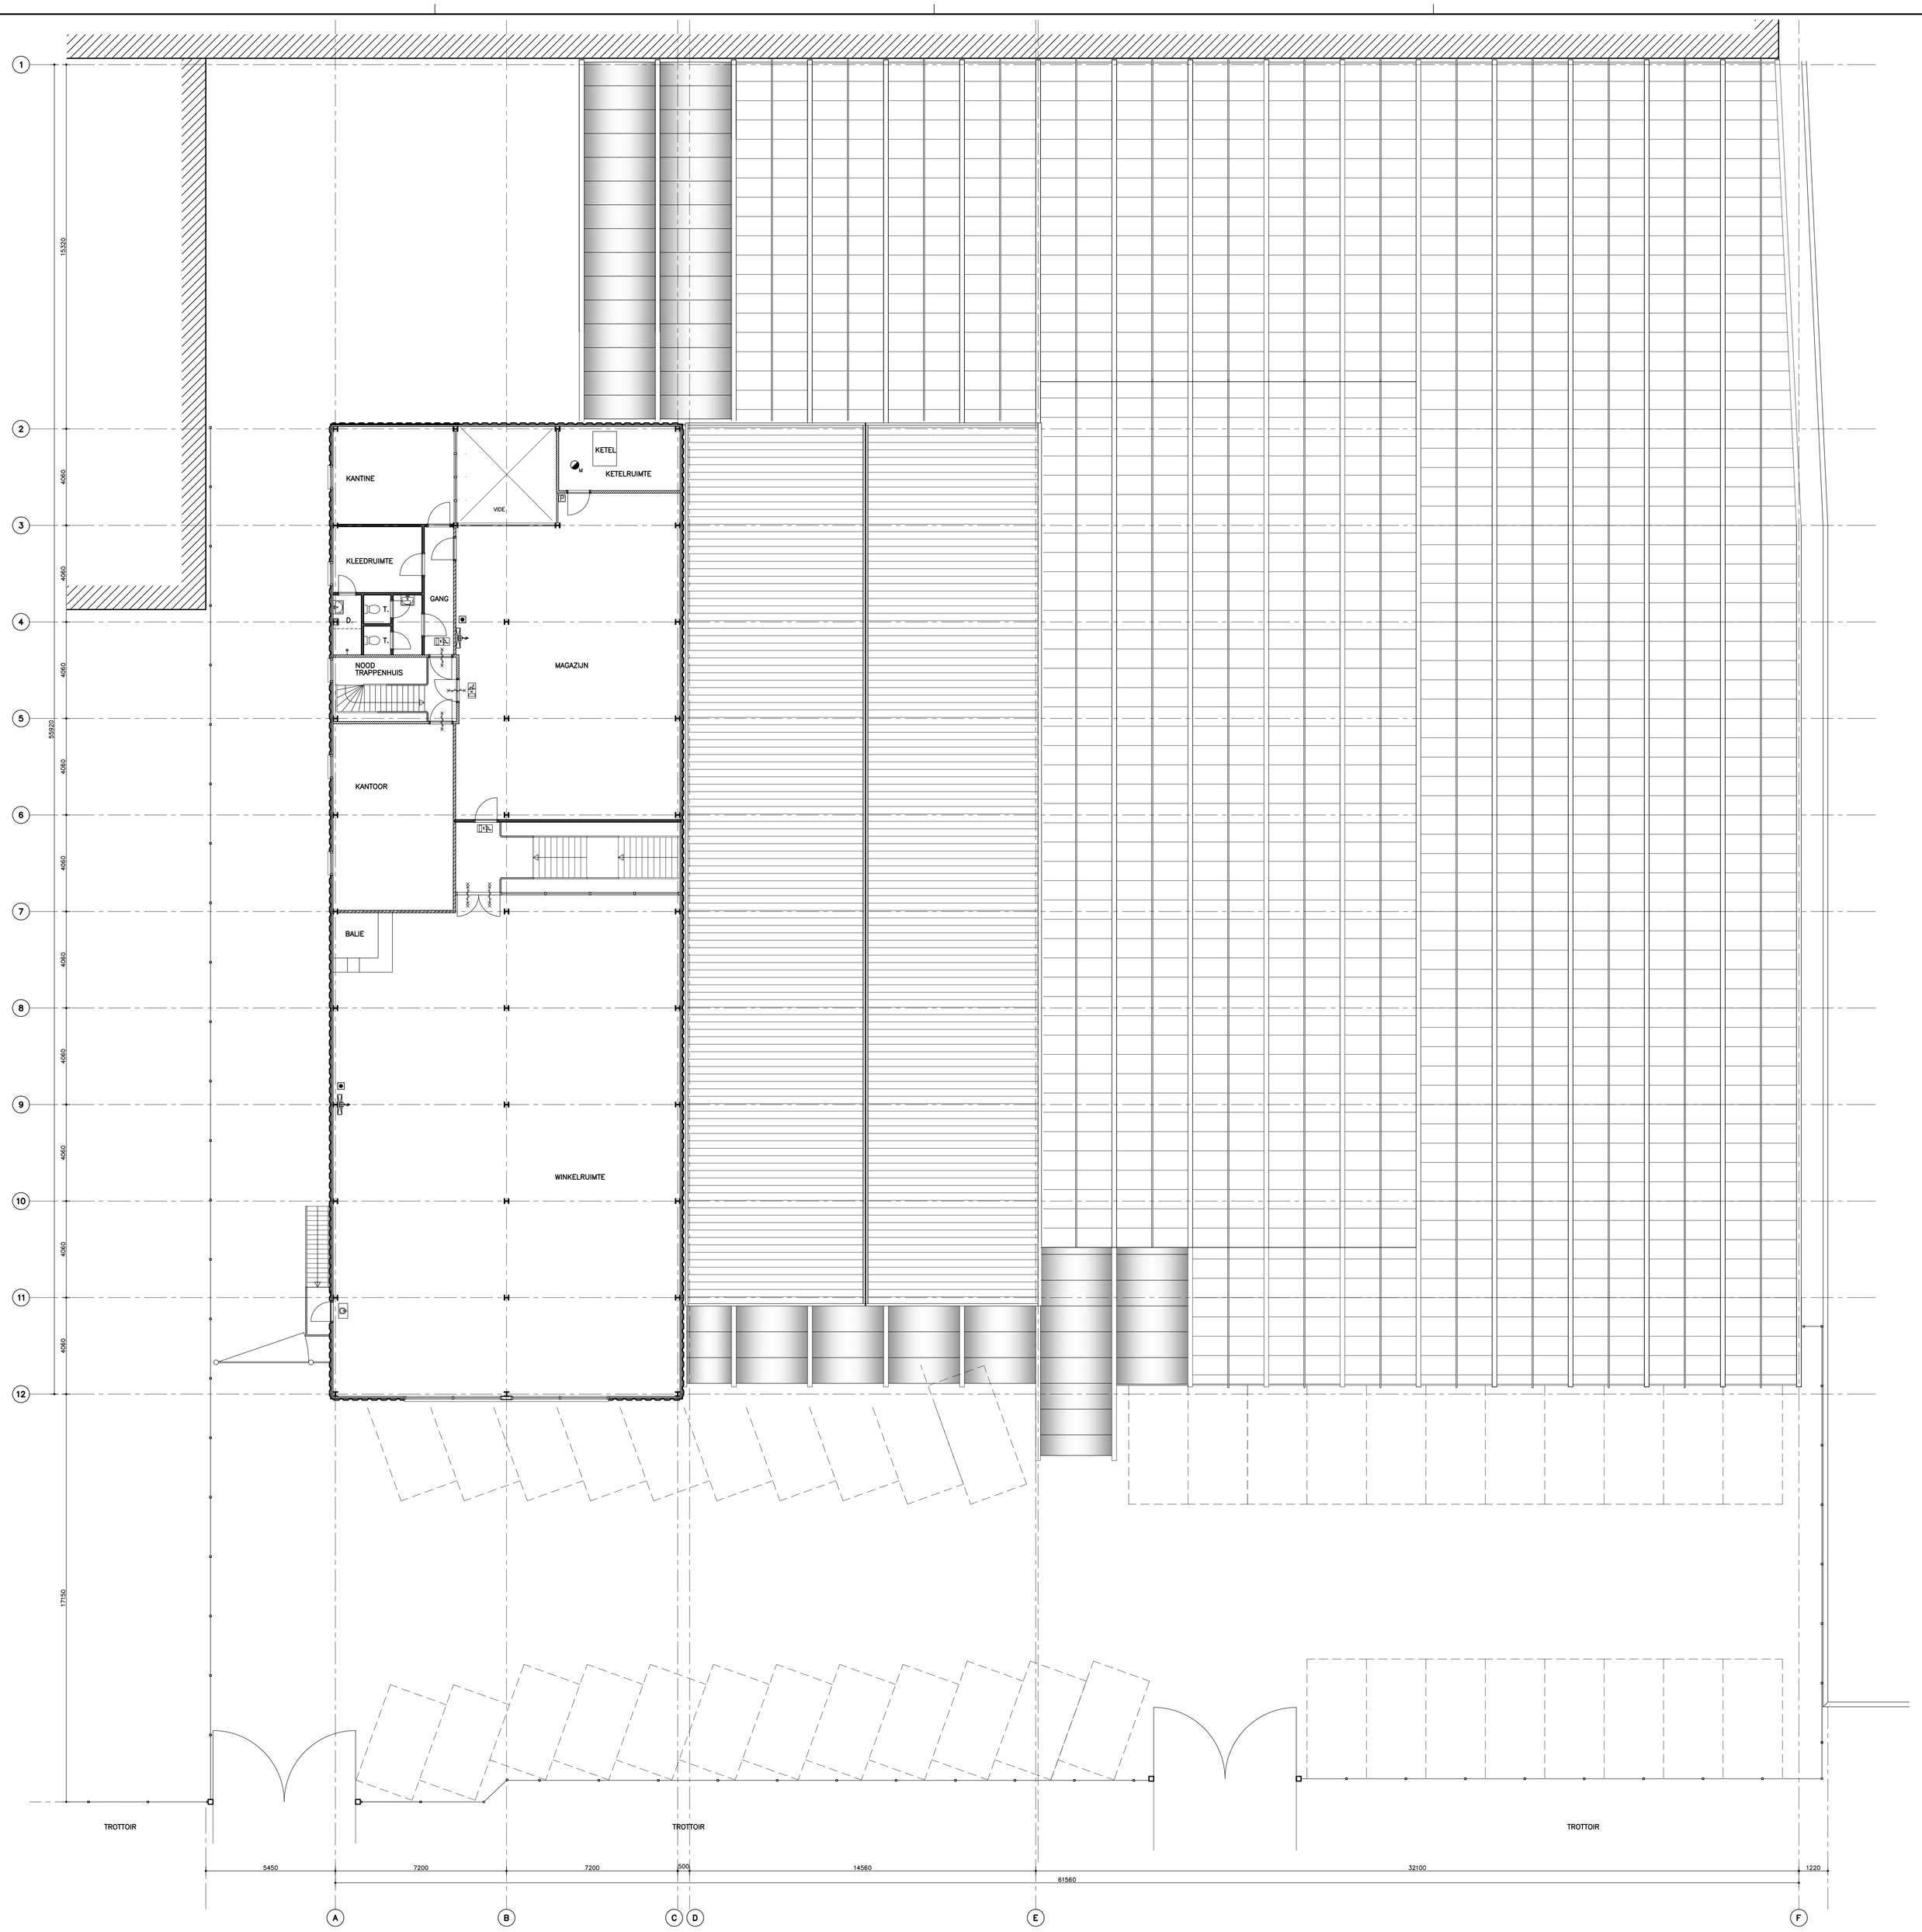

RENVOOI

- GASBETON ELEMENTEN
- KALKZANDSTEEN
- METSELWERK
- LICHTE SCHEIDINGSWAND
- h.w.a HEMELWATERAFVOER
- B60 BRANDSCHEIDING 60min WBDBO
- B30 BRANDSCHEIDING 30min WBDBO
- 60 min. BRANDWERENDE DEUR/WAND
- 30 min. BRANDWERENDE DEUR/WAND
- ZELFSLUITEND
- IN BRANDWERENDE KOZUNEN EN/OF DEUREN BRANDWEREND GLAS
- BRANDSLANGHASPEL 20m
- UITGANG
- NOODUITGANG
- HANDBRANDMELDER
- SLOW WHOOP
- NV NOODVERLICHTING
- BRANDMELDER
- P POEDERBLUSSER 6kg
- BM BESTAANDE BRANDMELDINSTALLATIE

WUZ. 5				
WUZ. 4				
WUZ. 3				
WUZ. 2				
WUZ. 1				
WUZIGING	DATUM	GETEKEND	GECONTR.	WUZIGINGEN BETREFT

Natuur ontdekcentrum De Vogelkelder
Oude Haagweg 22
2552 EP 's Gravenhage

UITBREIDING EN VERBOUWING VAN KASSENCOMPLEX
AAN DE KERKETUINENWEG 3 TE DEN-HAAG

DOSSIER NR: V.08.P

PLATTEGROND 1E VERDIEPING
BESTAANDE TOESTAND

SCHAAL: 1:100

DATUM: 29-10-08

PRENT-LANDMAN
ARCHITECTEN BNA
Burgemeester patijnlaan 1928
2585 CB Den Haag Nederland
T 070 3504450
F 070 3541047
E architecten@prent-landman.nl

PROJEKT NR: 0815

TEKENING NR: 0.02

ALLE MATEN (AANGEGEVEN IN MILLIMETERS) VOOR NADERE UITWERKING EN/OF UITVOERING TE CONTROLEREN