
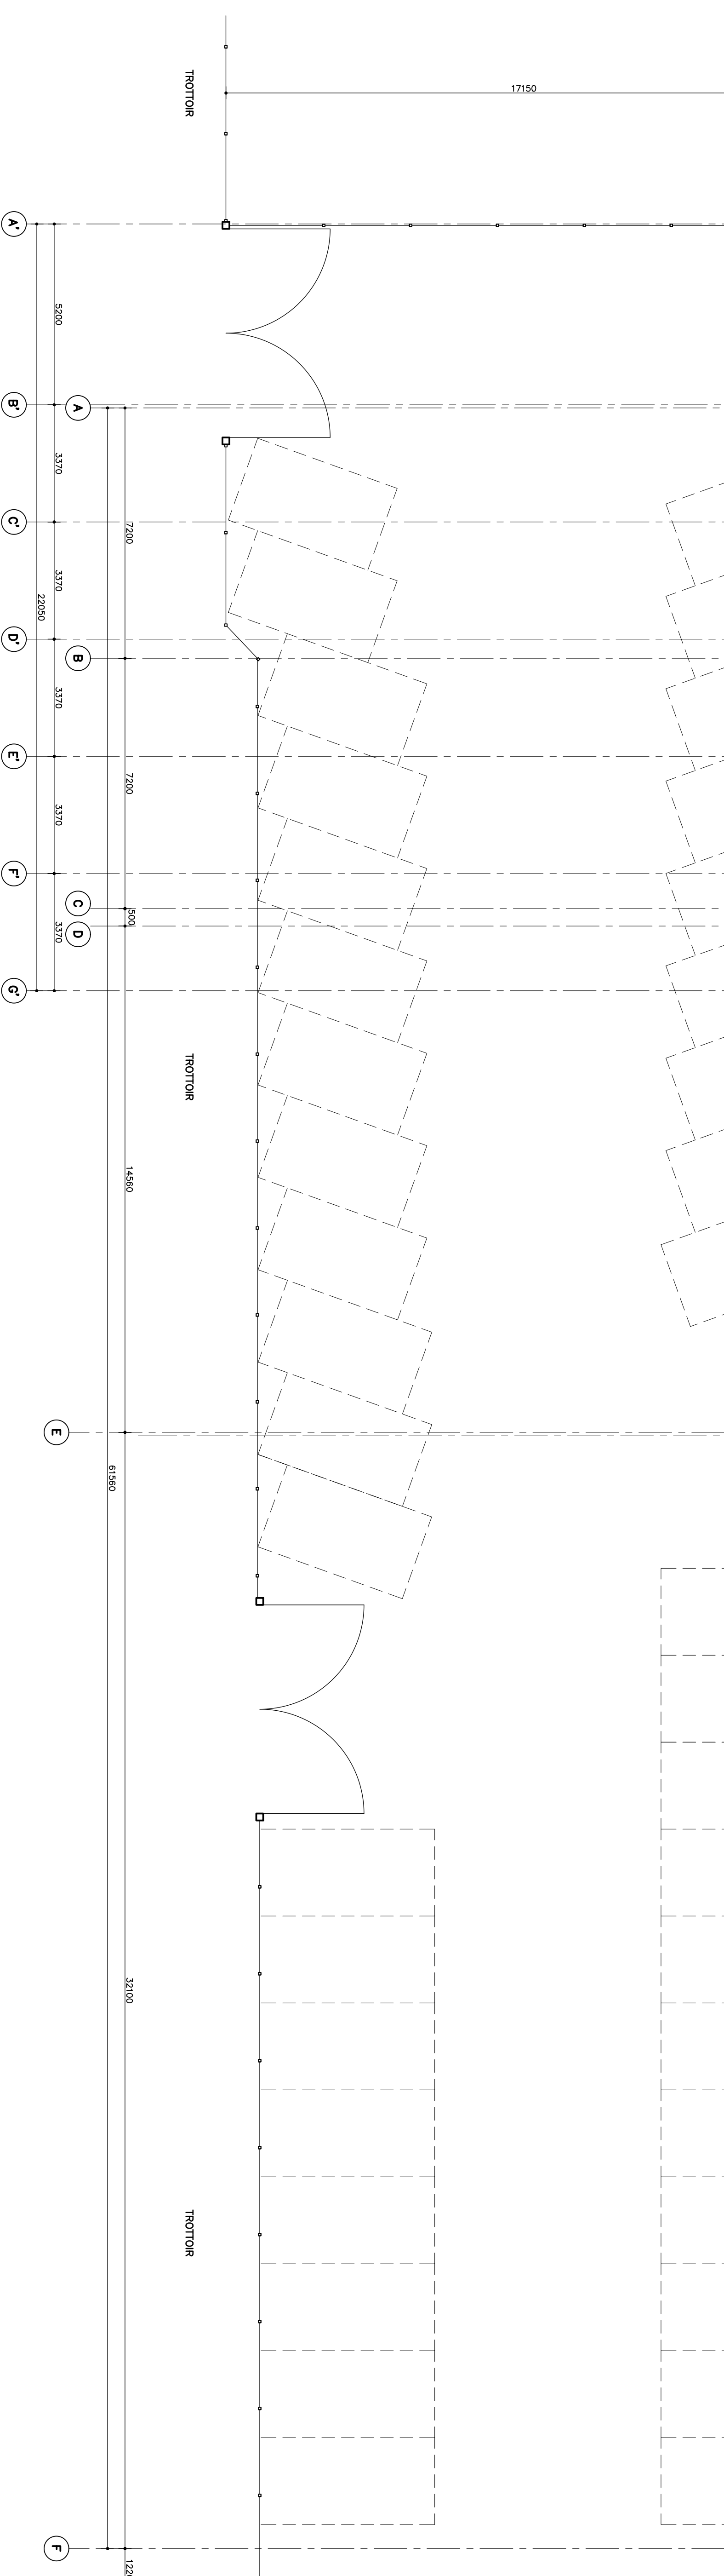


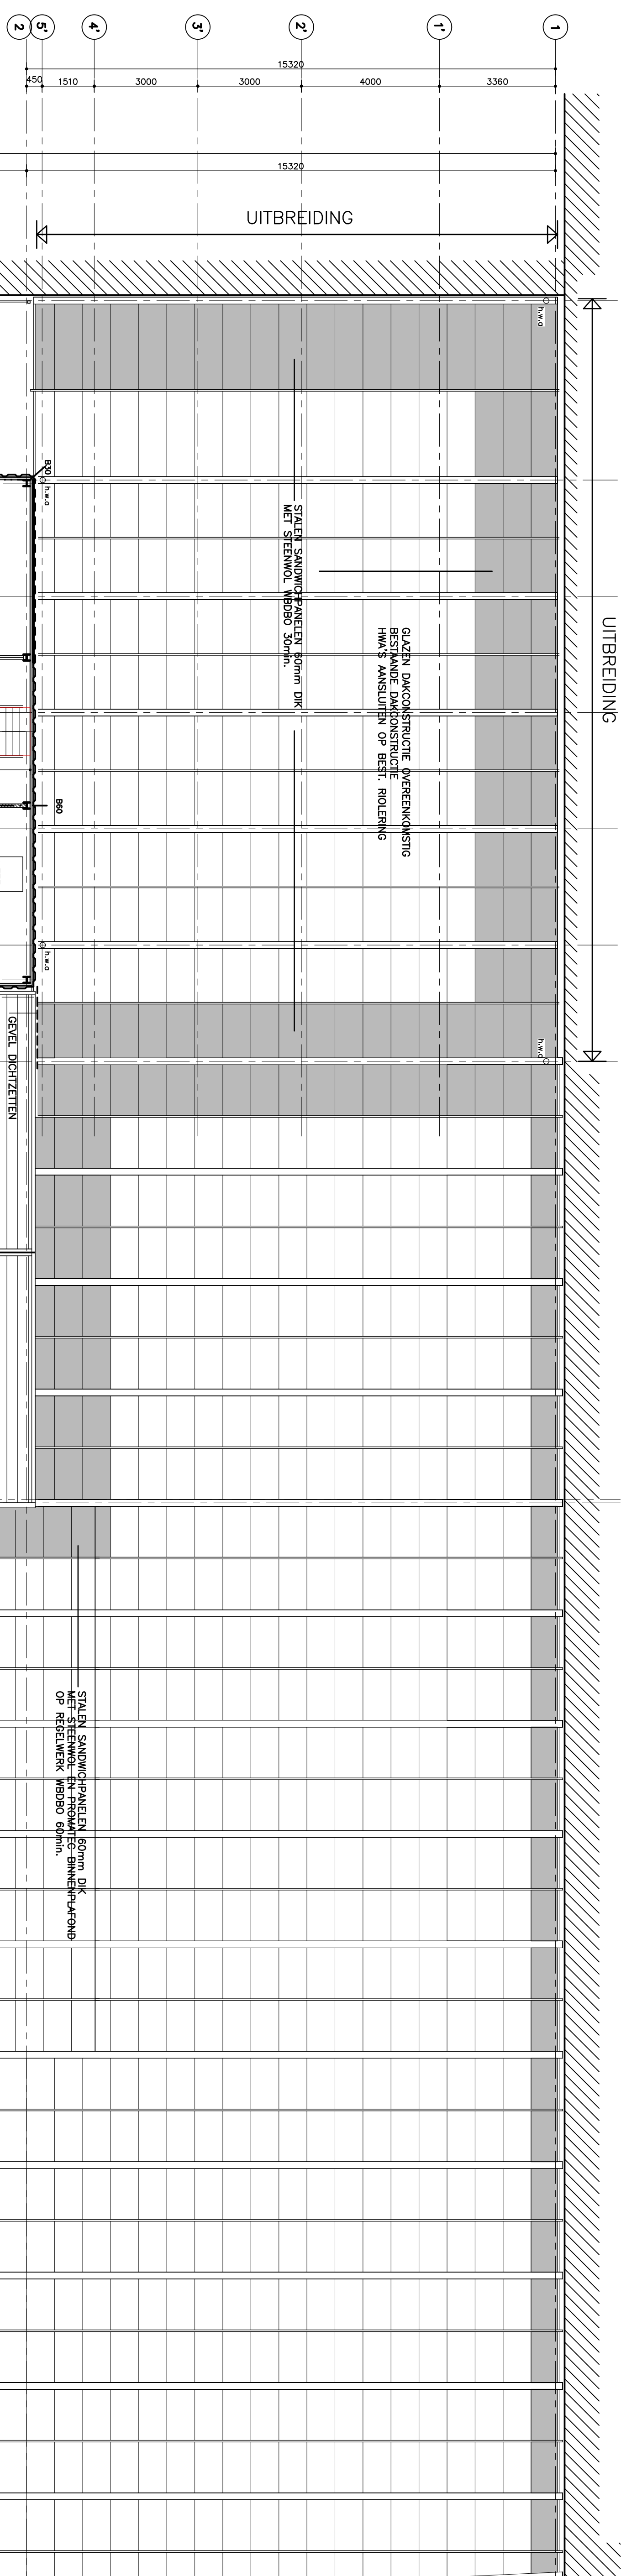

| GESEBENS ROOKCOMPARTIMENTEN             |         |                         |
|-----------------------------------------|---------|-------------------------|
| ROOKCOMPARTIMENT:                       | OPF.    | MAX. MANTAL<br>PERSONEN |
| 0,01, 0,02, 0,06                        | 1378 M2 | 46                      |
| 0,04, 0,05                              | 962 M2  | 32                      |
| 0,03                                    | 587 M2  | 20                      |
| 0,07-0,09, 1,03, 1,04, 1,06, 1,11, 1,12 | 611 M2  | 34                      |
| 1,02                                    | M2      | 61                      |
|                                         | 304     |                         |

| TRAPPEN        | RUMITE    | UNTERSCHN. | ÖFFENDE | ANTRIEBE | BREIT   |
|----------------|-----------|------------|---------|----------|---------|
| TRAP A BESTAND | 0,05      | STAL       | 180 MM  | 250 MM   | 1800 MM |
| TRAP B BESTAND | 0,16      | STAL       | 190 MM  | 220 MM   | 1220 MM |
| TRAP C NEUW.   | 0,07      | STAL+HOUT  | 180 MM  | 250 MM   | 1500 MM |
| TRAP D BESTAND | BULENTRAP | STAL       | 203 MM  | 200 MM   | 1000 MM |

| 1    | 2    |
|---|
| 1.01 | 1.02 | 1.03 | 2.00 |
| 1.01 | 1.02 | 1.03 | 1.93 |      |      |      |      |      |      |      |

|                |                      |                      |                      |                      |
|----------------|----------------------|----------------------|----------------------|----------------------|
| 1e VERQUEUWING | 50 (m <sup>2</sup> ) | 50 (m <sup>2</sup> ) | 50 (m <sup>2</sup> ) | 50 (m <sup>2</sup> ) |
| WINKELPLAANTJE | 305                  | 304                  | 134                  | 147                  |
| KANTOORFUNCTIE | 21                   | 21                   | 87                   | 88                   |

**REMOOI**

===== CASSETTE ELEMENTEN BESTAAND

===== KALKZANDSTEEN BESTAAND

===== METSELMERK BESTAAND

===== LICHTE SCHIEDENSWAND BESTAAND

===== METAAL STUUK WAND 100mm

===== KALKZANDSTEEN 100mm

===== 5x6 ELEMENTEN 80mm (STAAL SANDWICHPANELEN)

===== VOEGSTUKWAND 75mm

===== HEDERWANDPANEEL

h = 40

| BRANDSCHIEDING 60min WEDBO     |
|--------------------------------|
| BRANDSCHIEDING 30min WEDBO     |
| 60 min. BRANDWERENDE DEUR/WAND |
| 30 min. BRANDWERENDE DEUR/WAND |
| ZELFSLUITEND                   |

|                                                                                     |                      |              |                                            |
|-------------------------------------------------------------------------------------|----------------------|--------------|--------------------------------------------|
|  | E                    |              |                                            |
|  | BESCHOUWINGSPLEK 20m | KLEEFMIDDELT | N BEOORDEELING VAN HET ALLEEN BEVOEGD VOOR |
|  | NOTITIE              |              |                                            |
|  | HANDBANKSEL          |              |                                            |
|  | SLOW WOOD            |              |                                            |
|  | NOODVERLICHTING      |              |                                            |
|  | BANKSELER            |              |                                            |
|  | AUDIORECORDING       |              |                                            |

**MECHANISCHE VENTILATIE**

**Bestaande brandmeldinstallatie met doorschakeling en ontvangersinstallatie**

[illegible]

VOEREN VLUCHTMEGEN 1<sup>e</sup>, OVERIG 13  
WANDEN EN PLAFONDS VLUCHTMEGEN KLASSE 2, OVERIG KLASSE 4  
BESTANDE STEERMACHTIGE VOEREN BLIVEN GEWAARDHAAD  
NIEUW TE PLAATSEN STRALEN KOLOMMEEN T.P.V. UITBREIDING BR.W. BEKLEDEN

BETON- EN STALCONSTRUCTIE VOLGENS NADERE OPGEAVE CONSTRUCTEUR  
TER GOEDKEURING VAN DE DIENST STEDELIJKE ONTWIKKELING  
MAKEN IN HET WERK TE CONTROLLEREN

|       |          |                                |
|-------|----------|--------------------------------|
| WZ. 5 |          |                                |
| WZ. 4 | 15-08-09 |                                |
| WZ. 3 | 02-08-09 |                                |
| WZ. 2 | 01-05-09 |                                |
| WZ. 1 | 02-03-09 | OPM. I.V.M. WURBEL. BEREKENING |

|                                                                                     |                                                                               |                                                                 |
|-------------------------------------------------------------------------------------|-------------------------------------------------------------------------------|-----------------------------------------------------------------|
|  | Natuur ontdekkentium De Vogelkloek<br>Oude Hoogweg 22<br>2552 EP s Dronkxhove | Afdeling:<br>Datum:<br>Getyend:<br>Gecont.:<br>Wlzonden betref: |
|-------------------------------------------------------------------------------------|-------------------------------------------------------------------------------|-----------------------------------------------------------------|

|                                                                                   |                       |
|-----------------------------------------------------------------------------------|-----------------------|
| UITBREIDING EN VERBOUWING VAN KASSENCOMPLEX<br>AAN DE KERKTEJNENWEG 3 TE DEN-HAAG | DOSSIER NR.<br>V.08.P |
|-----------------------------------------------------------------------------------|-----------------------|

|                                                                  |                         |                           |
|------------------------------------------------------------------|-------------------------|---------------------------|
| <b>PRENT-LANDMAN</b><br>Dr. Leidsche 18b<br>2448 CH Oss<br>Noord | PROJECT NR:             | TEKENING NR:              |
| <b>PLATTEGROND 1E VERDIEPING</b><br><b>NIJEUWE TOESTAND</b>      | SCHIJK:<br><b>1:100</b> | DATUM:<br><b>29-10-08</b> |

**ARCHITECTEN BNA**  
 T 070 3504450  
 F 070 3541047  
 E [architecten@eyent-landman.nl](mailto:architecten@eyent-landman.nl)  
**0815 1.02**