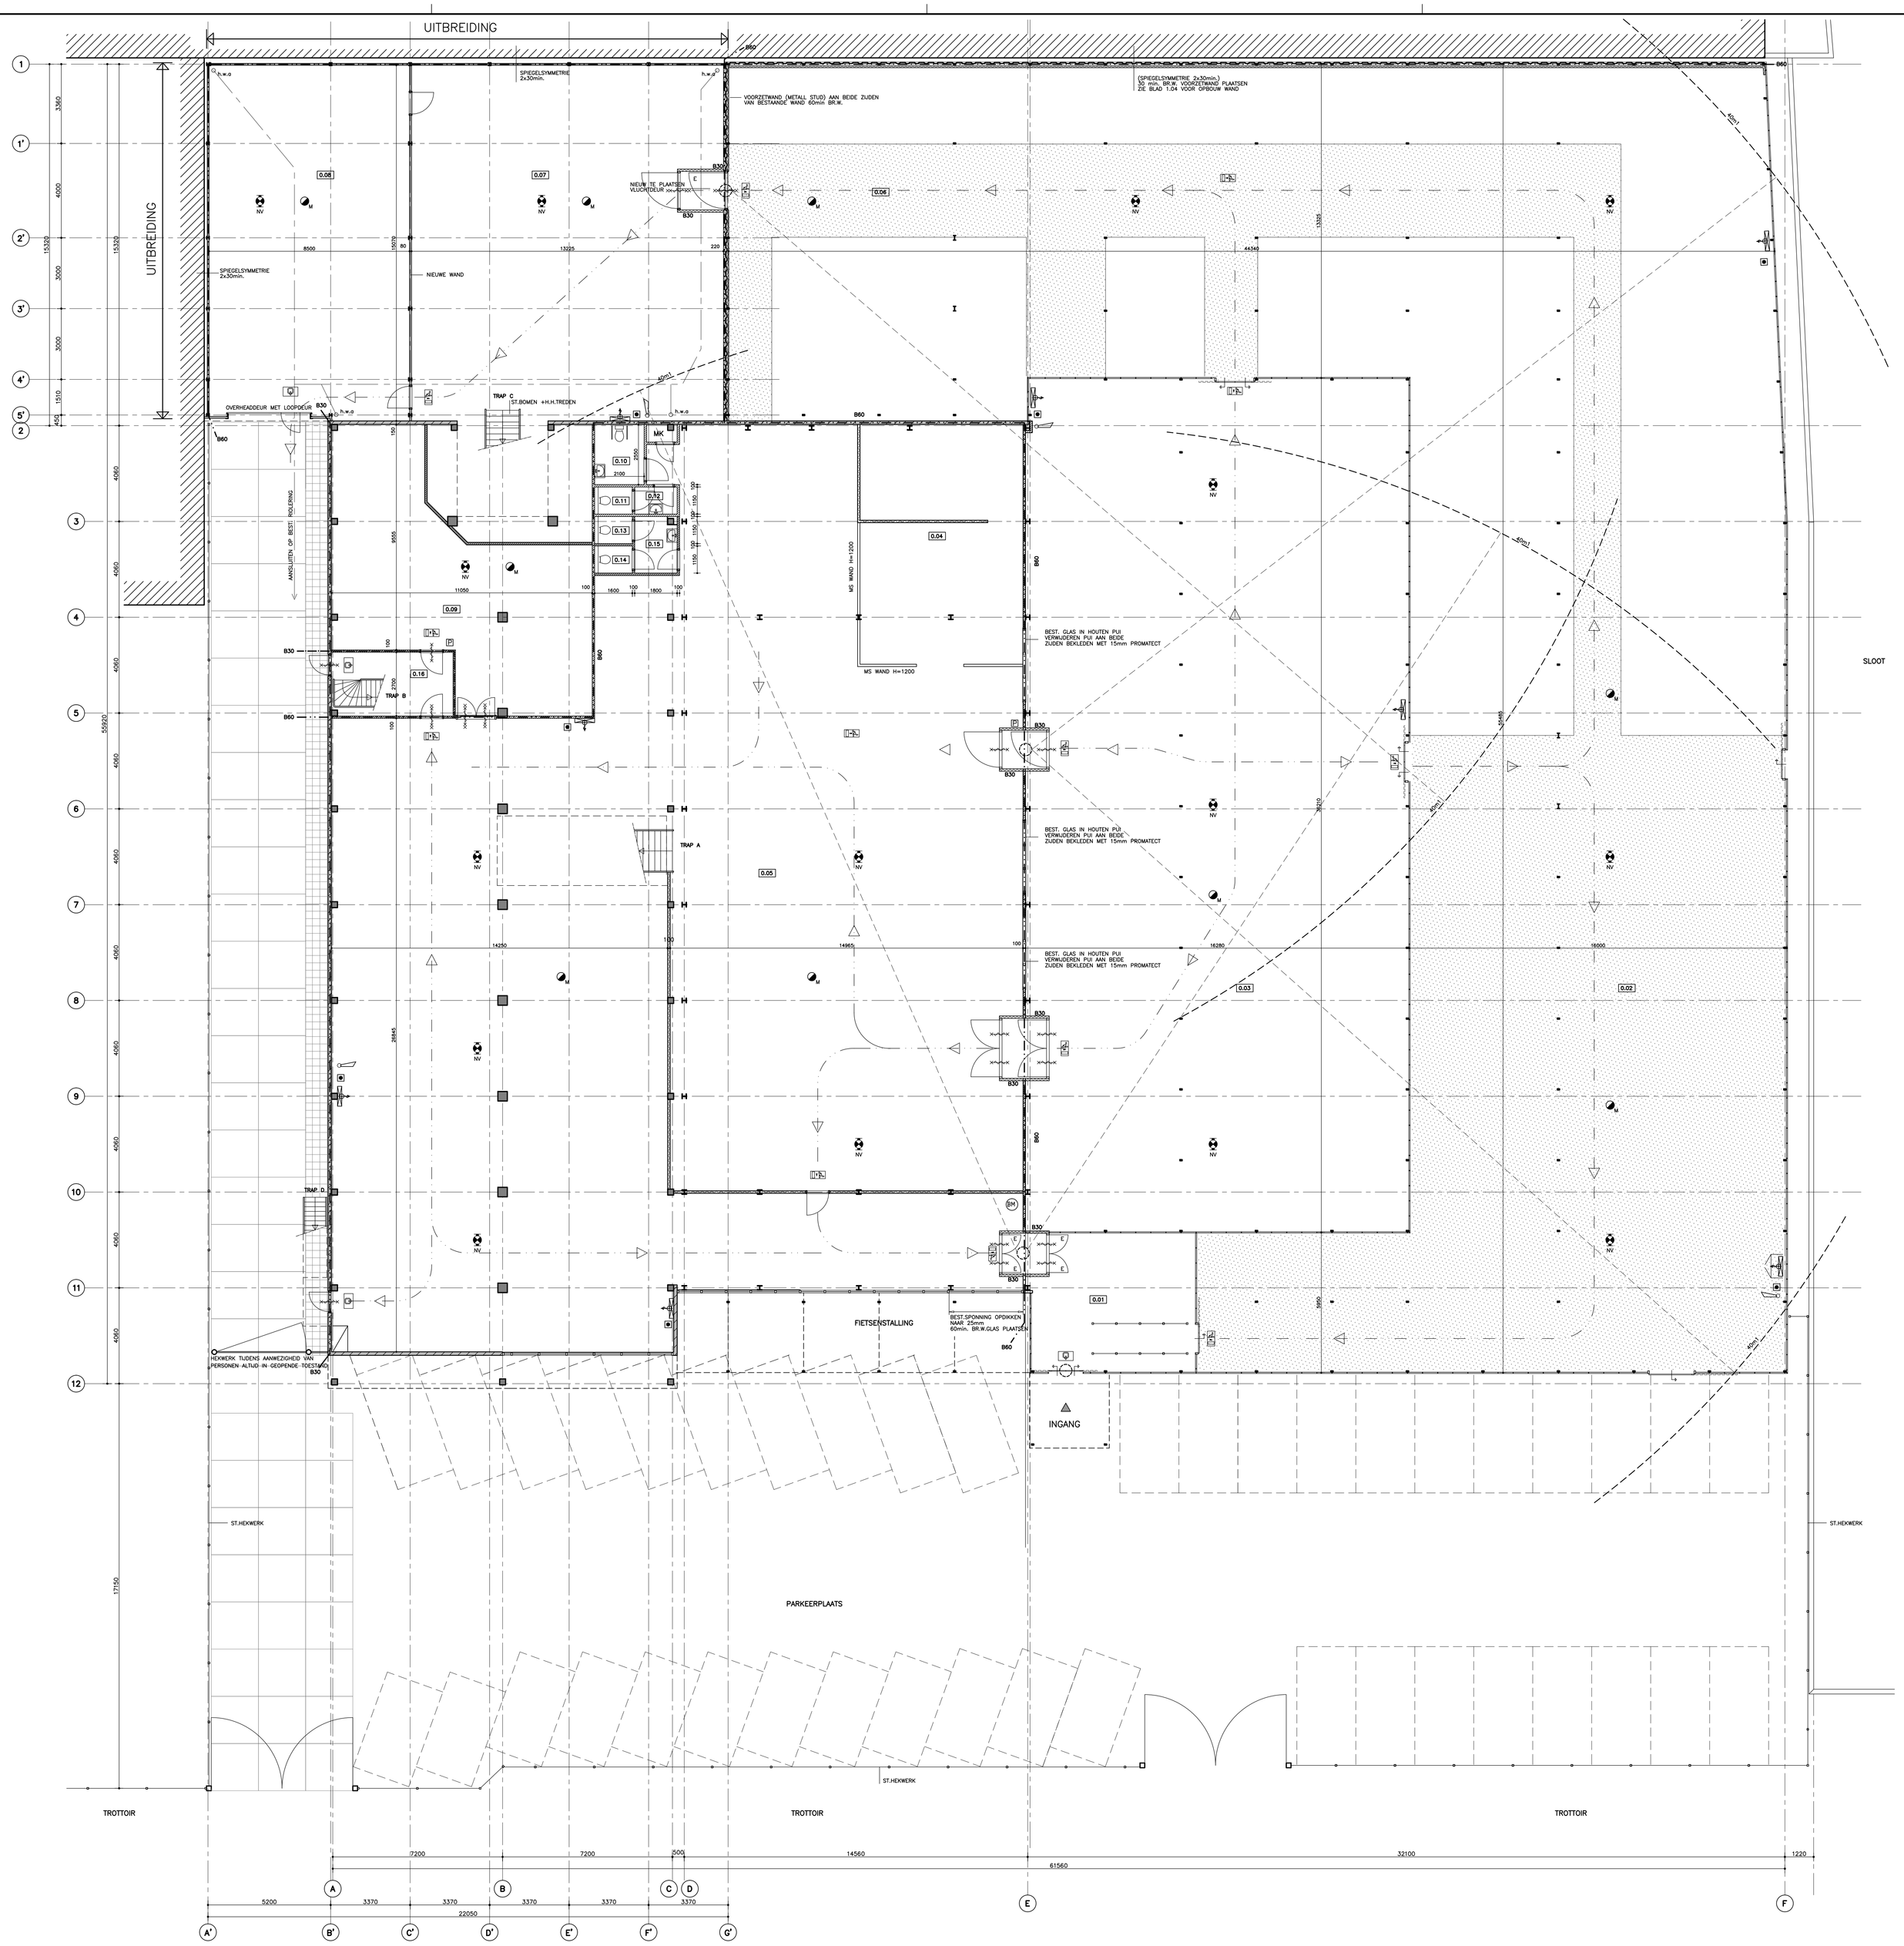

GEGEVENS ROOKCOMPARTIMENTEN

ROOKCOMPARTIMENT:	OPP.	MAX. AANTAL PERSONEN
0.01, 0.02, 0.06	1378 M2	46
0.04, 0.05	962 M2	32
0.03	587 M2	20
0.07–0.09, 1.03, 1.04, 1.06, 1.11, 1.12	611 M2	34
1.02	304 M2	61

TRAPPEN	RUIMTE	UITVOERING	OPTREDE	AANTREDE	BREED
TRAP A BESTAAND	0.05	STAAL	180 MM	250 MM	1800 MM
TRAP B BESTAAND	0.16	STAAL	190 MM	230 MM	1220 MM
TRAP C NIEUW	0.07	STAAL+HOUT	180 MM	250 MM	1500 MM
TRAP D BESTAAND	BUITENTRAP	STAAL	203 MM	200 MM	1000 MM

BEGANE GROND WINKEL/KANTOOR FUNCTIE

RUIMTE	BESTEMMING	BESTEMMING BOUWBESLUIT	OPP.	BEZETTINGS-GRAAD	GEBRUIKS-FUNCTIE
0.01	ENTREE	VERKEERSR.	41,4 M2	---	WINKELFUNC.
0.02	WINKELRUIMTE	VERBLIJFSR.	1143,6 M2	B5	WINKELFUNC.
0.03	WINKELRUIMTE REPTIELEN	VERBLIJFSR.	586,7 M2	B5	WINKELFUNC.
0.04	DIERENVERZORGING	VERBLIJFSR.	70 M2	B5	WINKELFUNC.
0.05	WINKELRUIMTE	VERBLIJFSR.	876,5 M2	B5	WINKELFUNC.
0.06	WINKELRUIMTE ATTRACTIES	VERBLIJFSR.	191,7 M2	B5	WINKELFUNC.
0.07	WINKELRUIMTE EXPOSITIE	VERBLIJFSR.	199 M2	B5	WINKELFUNC.
0.08	BERGING	---	127 M2	---	WINKELFUNC.
0.09	BERGING	---	122 M2	---	WINKELFUNC.
0.10	MIVA TOILET	TOILETR.	5,4 M2	---	WINKELFUNC.
0.11	TOILET HEREN	TOILETR.	1,8 M2	---	WINKELFUNC.
0.12	VOORRUIMTE TOILET	TOILETR.	2 M2	---	WINKELFUNC.
0.13	TOILET DAMES	TOILETR.	1,8 M2	---	WINKELFUNC.
0.14	TOILET DAMES	TOILETR.	1,8 M2	---	WINKELFUNC.
0.15	VOORRUIMTE TOILET	TOILETR.	4,2 M2	---	WINKELFUNC.
0.16	TRAPPENHUIS	VERKEERSR.	13,9 M2	---	KANTOORFUNC.

	B3		B4		B5	
BEG.GROND	GO(m2)	VO(m2)	GO(m2)	VO(m2)	GO(m2)	VO(m2)
WINKELFUNCTIE					3388	3375
KANTOORFUNCTIE			15	14		

	BVO	GEBRUIKSOPP.	VERBLIJFSGEBIED
BEG.GROND	3445 m2	3403 m2	3190 m2

RENVOOI

- GASBETON ELEMENTEN BESTAAND
- KALKZANDSTEEN BESTAAND
- METSELWERK BESTAAND
- LICHTE SCHEIDINGSWAND BESTAAND
- METALL STUD WAND 100mm
- KALKZANDSTEEN 100mm
- SAB ELEMENTEN 80mm (STALEN SANDWICHPANELEN)
- VOORZETWAND 75mm
- h.w.a HEMELWATERAFVOER
- B60 BRANDSCHEIDING 60min WBDBO
- B30 BRANDSCHEIDING 30min WBDBO
- 60 min. BRANDWERENDE DEUR/WAND
- 30 min. BRANDWERENDE DEUR/WAND
- ZELFSLUITEND
- IN BRANDWERENDE KOZIJNEN EN/OF DEUREN BRANDWEREND GLAS
- E KLEEFMAGNEET
- BRANDSLANGHASPEL 20m
- UITGANG
- NOODUITGANG
- HANDBRANDMELDER
- SLOW WHOOP
- NOODVERLICHTING
- BRANDMELDER
- VLUCHTRICHTING
- M MECHANISCHE VENTILATIE
- BM BESTAANDE BRANDMELDINSTALLATIE MET DOORSCHAKELING EN ONTRUIMINGSINSTALLATIE
- ONTRUIMINGSINSTALLATIE DMV NIEUWE, OP TEKENINGEN AANGEGEVEN SLOW WHOOPS

BESTAAND NOODSTROOM–AGGREGAAT EN NOODVERLICHTING BLIJVEN GEHANDHAAFD
NOODVERLICHTING STERKTE MIN. 1 LUX OP VLOER; ARMATUREN ZIJN AANGEGEVEN OP TEKENINGEN

CV INSTALLATIE MET ROOKGASAFVOER BESTAAND EN ONGEWIJZIGD

VENTILATIE: VOLGENS BOUWBESLUIT 2003, UITVOERING VLGS NEN 8087 (BESTAANDE GEBOUWEN)

- VENTILATIE WINKELRUIMTEN IN KASSEN D.M.V. DE BESTAANDE OPDRAAIBARE GLASDAKCONSTRUCTIE MIN. 0,4 DM3/S PER M2
- VENTILATIE TOILETTEN MECHANISCH, AANSLUITEN OP HET BESTAANDE SYSTEEM MIN. 7 DM3/S
- VENTILATIE BESTAANDE KANTOOR 1.03 DMV BESTAANDE GEVEL–UITZETRAMEN
- VENTILATIE BESTAANDE WINKELRUIMTEN 0.05, 1.02 EN 1.04 DMV AAN TE BRENGEN VENT.AFZUIGSYSTEEM, LUCHTTOEVOER DMVM NIEUW AAN TE BRENGEN VENTILATIE DAKKAPPEN (+KANALEN NR. BEG.GROND) INSTALLATIE TER NADERE GOEDKEURING IN TE DIENEN DOOR INSTALLATEUR

BRANDVOORTPLANTINGSKLASSEN:
VLOEREN VLUCHTWEGEN T1, OVERIG T3
WANDEN EN PLAFONDS VLUCHTWEGEN KLASSE 2, OVERIG KLASSE 4
BESTAANDE STEENACHTIGE VLOEREN BLIJVEN GEHANDHAAFD
NIEUW TE PLAATSEN STALEN KOLOMMEN T.P.V. UITBREIDING BR.W. BEKLEDEN

BETON– EN STAALCONSTRUCTIE VOLGENS NADERE OPGAVE CONSTRUCTEUR
TER GOEDKEURING VAN DE DIENST STEDELIJKE ONTWIKKELING

MATEN IN HET WERK TE CONTROLEREN

WIJZIGING	DATUM	GETEKEND	GECONTR.	WIJZIGINGEN BETREFT
WIJZ. 5				
WIJZ. 4	15–06–09			
WIJZ. 3	02–06–09			
WIJZ. 2	01–05–09			
WIJZ. 1	02–03–09			OPM. I.V.M. VUURBEL. BEREKENING

Natuur ontdekcentrum De Vogelkelder
Oude Haagweg 22
2552 EP 's Gravenhage

UITBREIDING EN VERBOUWING VAN KASSENCOMPLEX
AAN DE KERKETUINENWEG 3 TE DEN–HAAG

DOSSIER NR: V.08.P

PLATTEGROND BEGANE GROND
NIEUWE TOESTAND

SCHAAL: 1:100
DATUM: 29–10–08

PRENT–LANDMAN
ARCHITECTEN BNA
Dr. Leykade 16b
2583 CM Den Haag Nederland
T 070 3544450
F 070 3541047
E architecten@prent–landman.nl

PROJEKT NR: 0815
TEKENING NR: 1.01

ALLE MATEN (AANGEGEVEN IN MILLIMETERS) VOOR NADERE UITWERKING EN/OF UITVOERING TE CONTROLEREN