


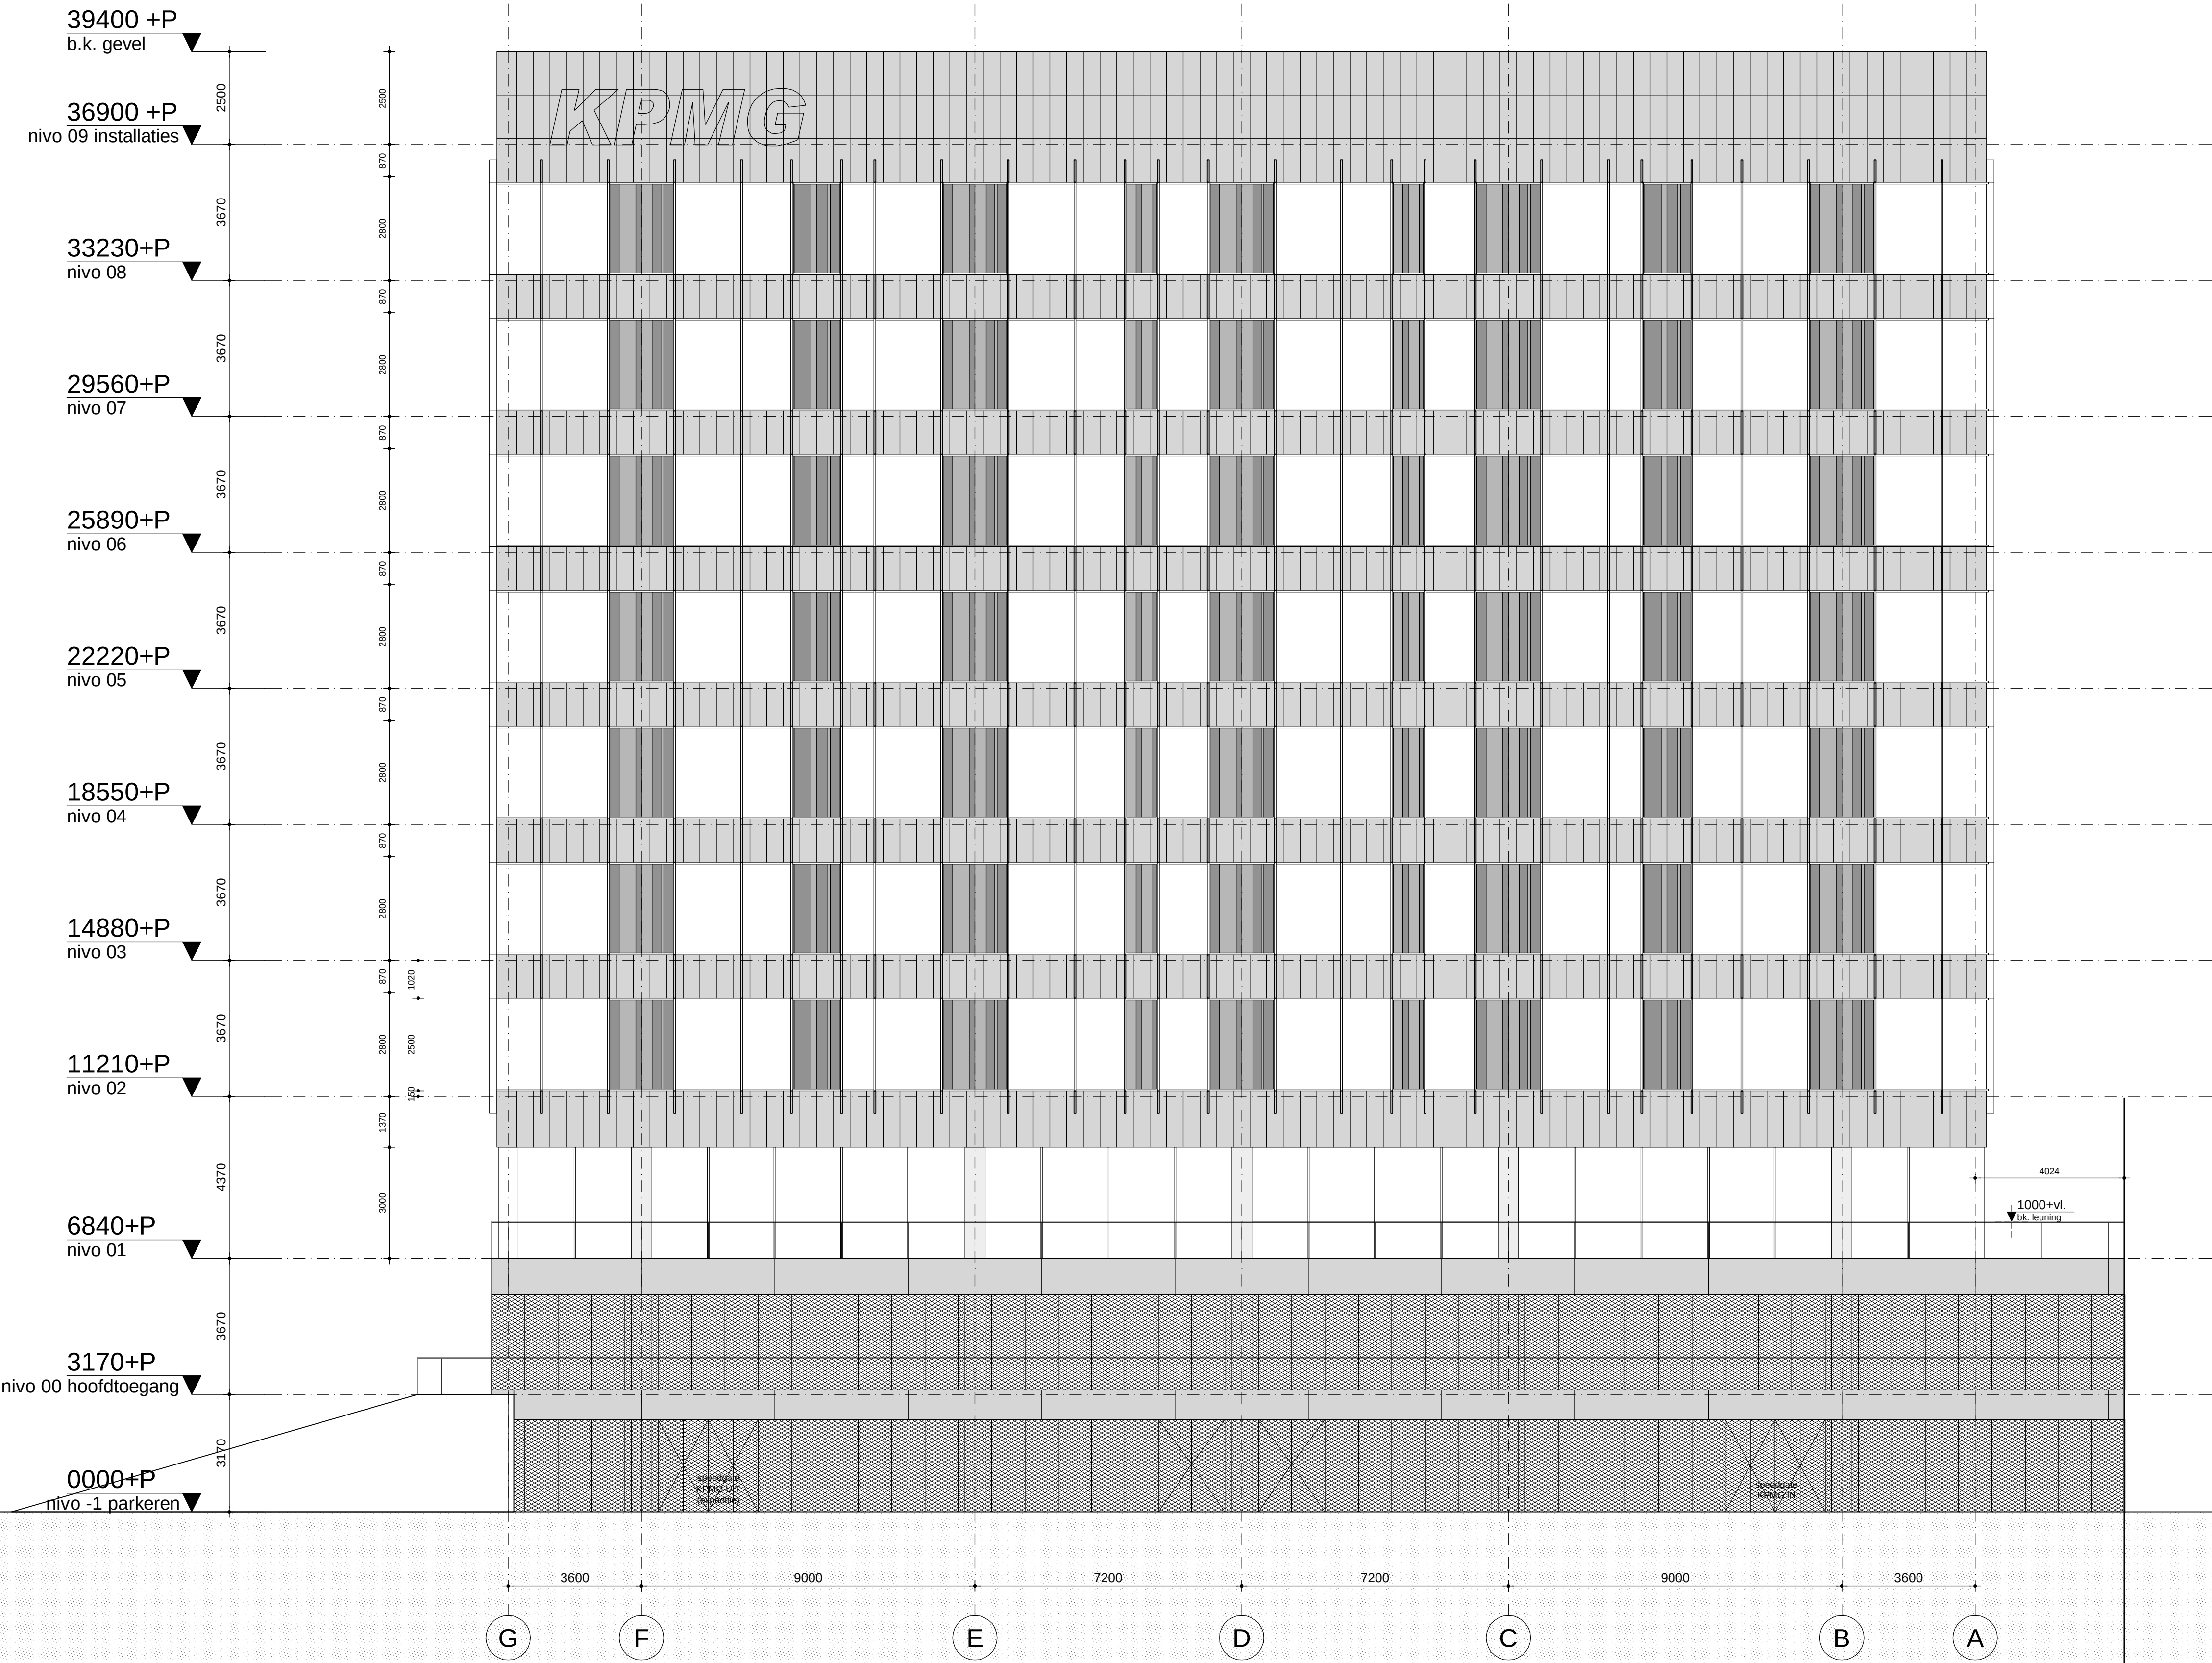

MEYER
EN VAN SCHOOTEN
ARCHITECTEN BV

POSTAL ADDRESS
P.O. Box 2737
1000 CS Amsterdam
the Netherlands

phone + 31 (0)20 539 800
fax + 31 (0)20 539 801
office@meyer-vanschooten.nl
www.meyer-vanschooten.nl

PROJECT
kantoorgebouw KPMG
Ypenburg

OPDRACHTGEVER
ONG Projectontwikkeling BV
Wilhelminakade 300
3072 AR Rotterdam

ONDERWERP
Gevels
ONDERDEEL
Noordgevel
FASE
IND

DATUM
09.02.2009
SCHAAL
1:100
STATUS
definitief

GEWAZIGD
a. 20-04-2009
b.
c.
d.
e.
f.
g.

WERKNUMMER
08243
TEKENINGNUMMER
243-2-001
ONZE REFERENTIE
08243-2-001.dwg