


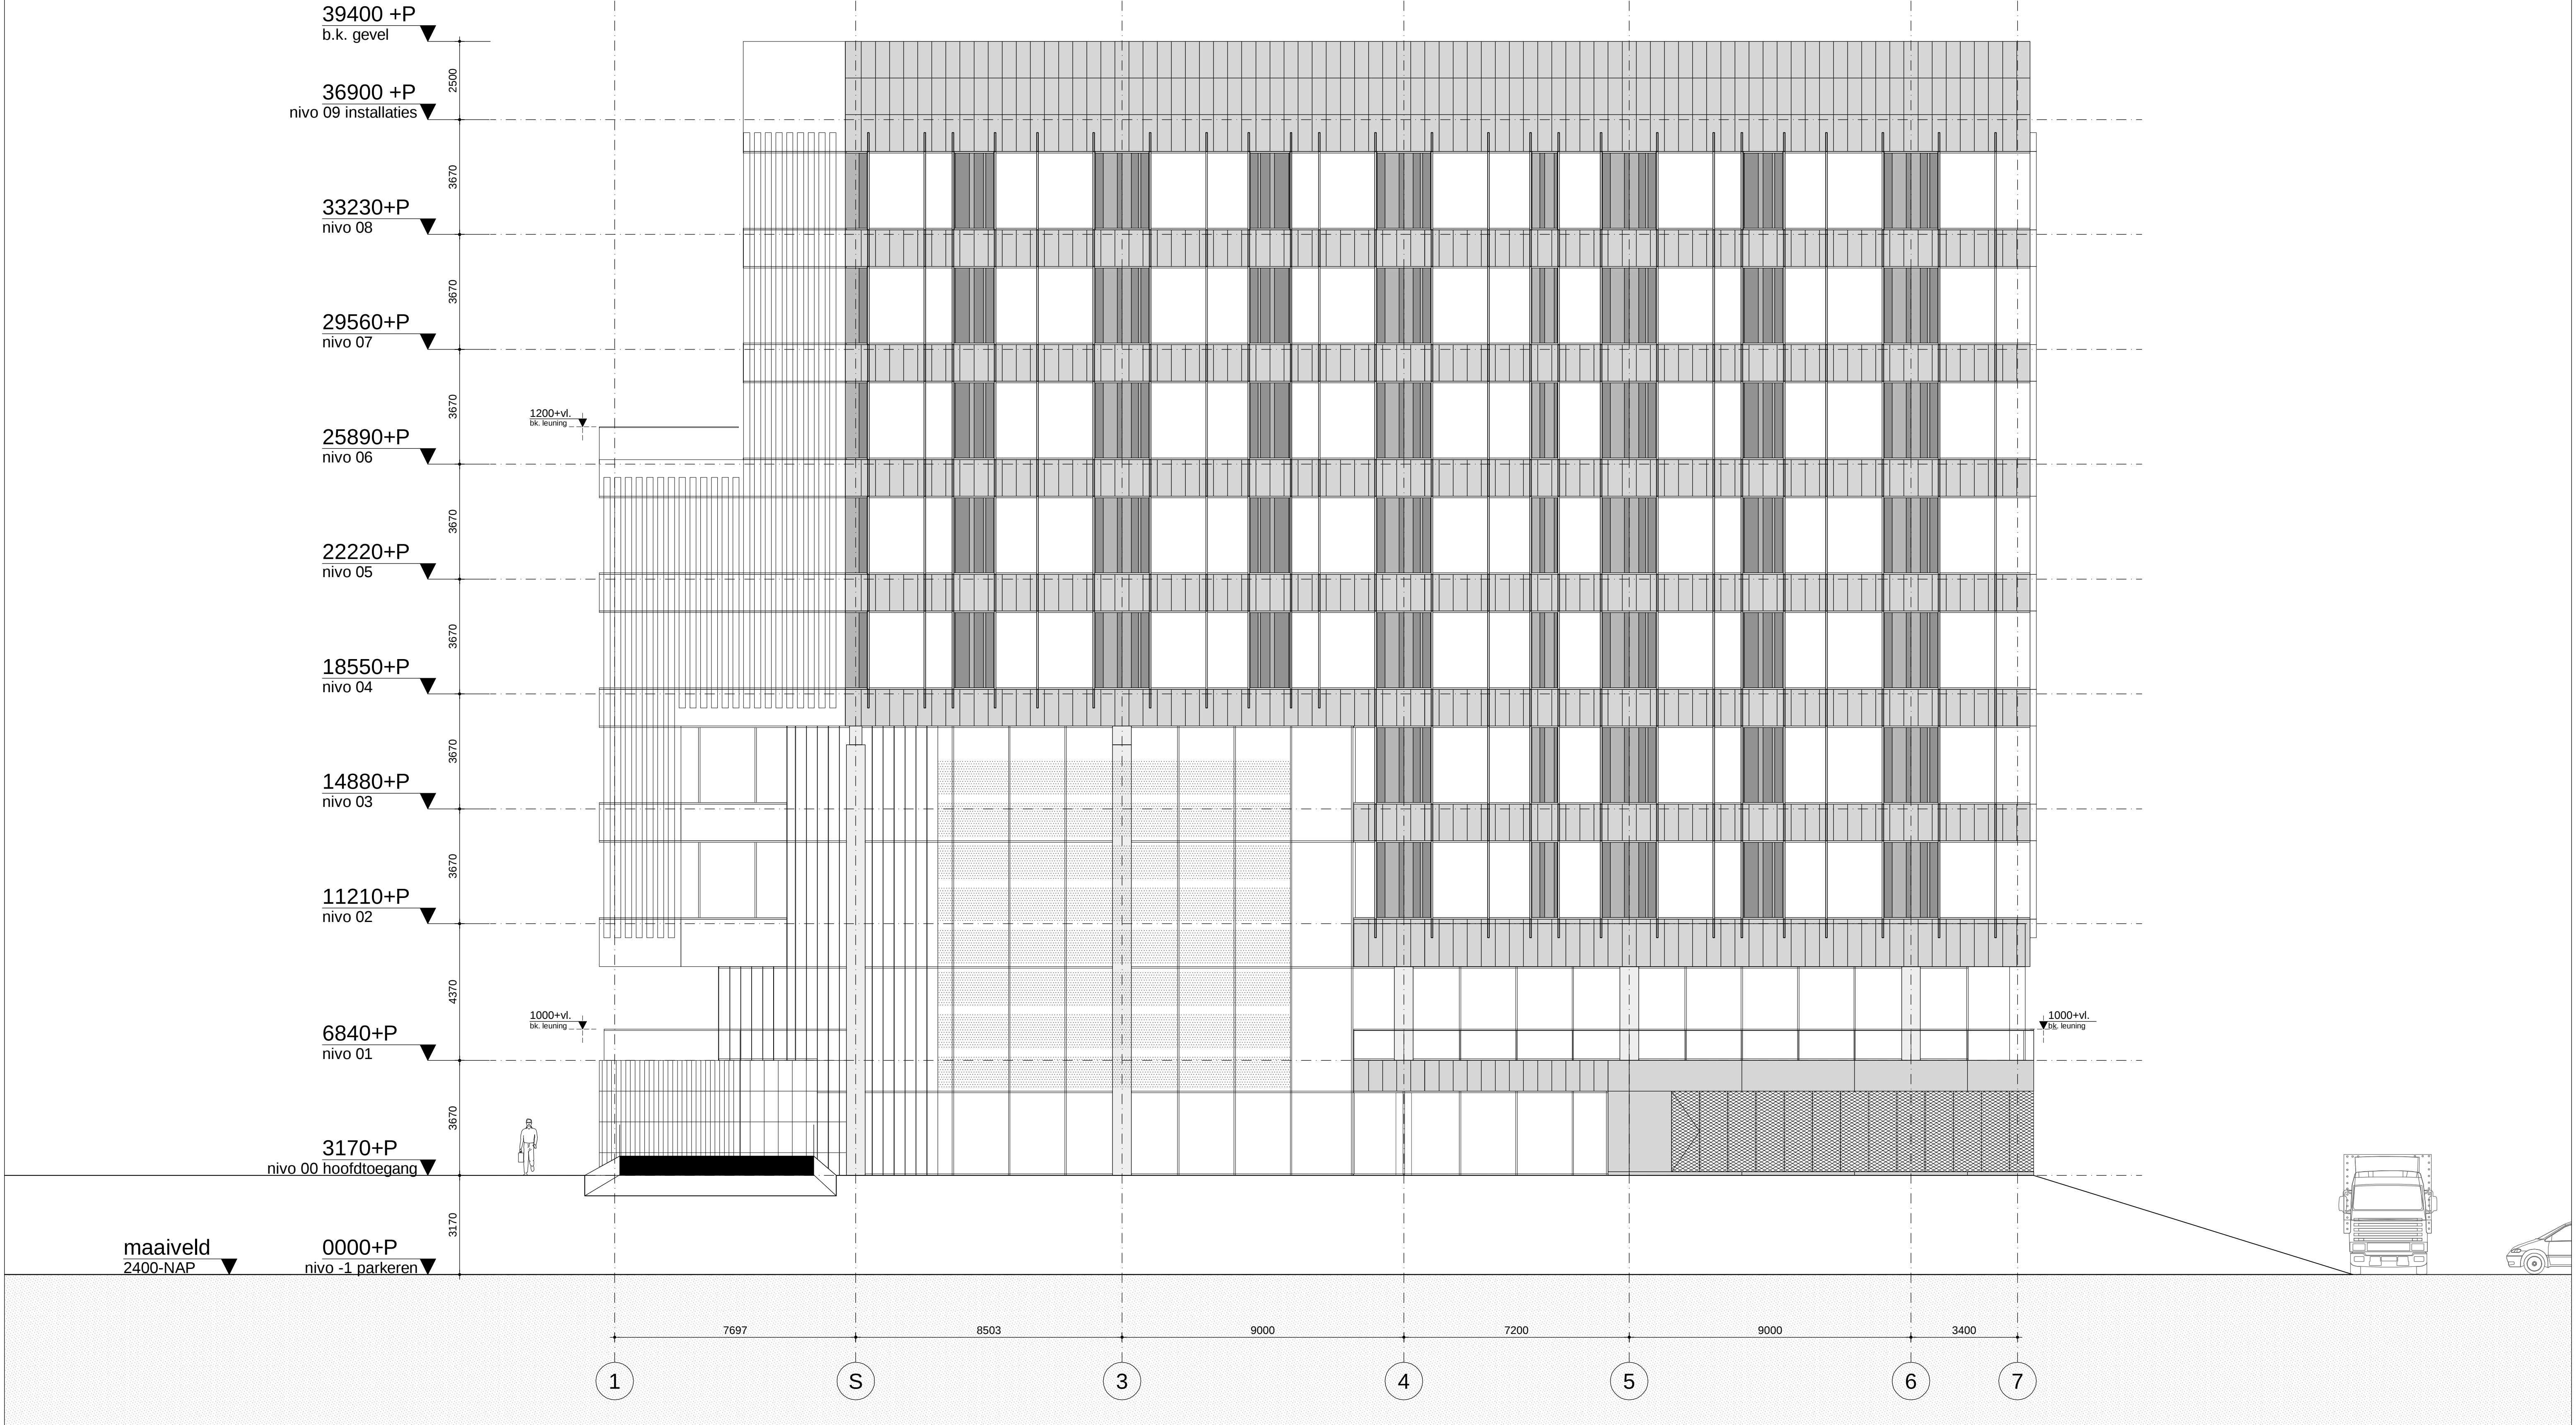

MEYER EN VAN SCHOOTEN ARCHITECTEN BV		POSTAL ADDRESS P.O. Box 2737 1000 CS Amsterdam the Netherlands	phone + 31 (0)20 5319 800 fax + 31 (0)20 5319 801 office@meyer-vanschooten.nl www.meyer-vanschooten.nl	PROJECT kantoorgebouw KPMG Ypenburg
OPDRACHTGEVER ONG Projectontwikkeling BV Wilhelminakade 300 3072 AR Rotterdam	ONDERWERP Gevels	DATUM 09.02.2009	GEWUZZIGD a. 20-04-2009 b. c. d. e. f. g.	WERKNUMMER 08243 TEKENINGNUMMER 243-2-002 ONZE REFERENTIE 08243-2-002.dwg
	ONDERDEEL Oostgevel	SCHAAL 1:100		
FASE IND		STATUS definitief		