
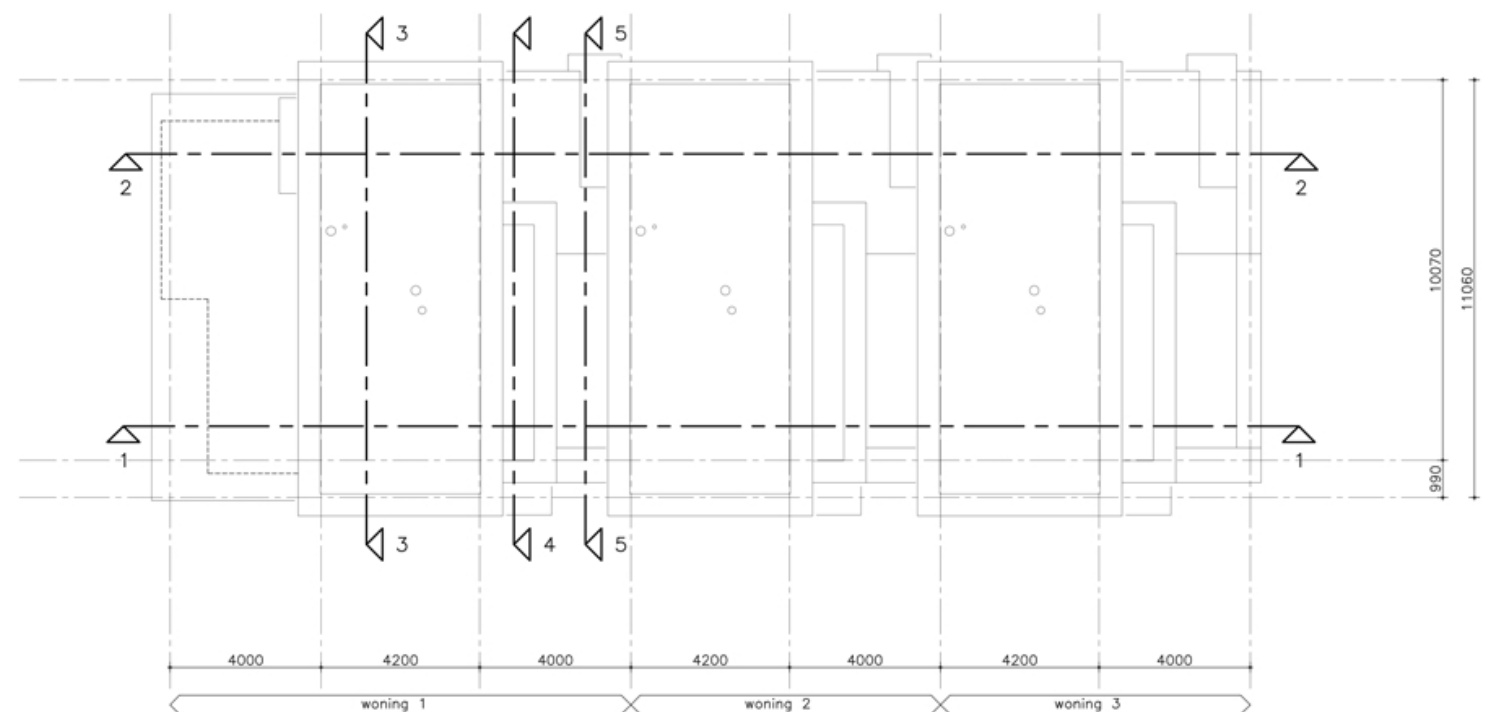
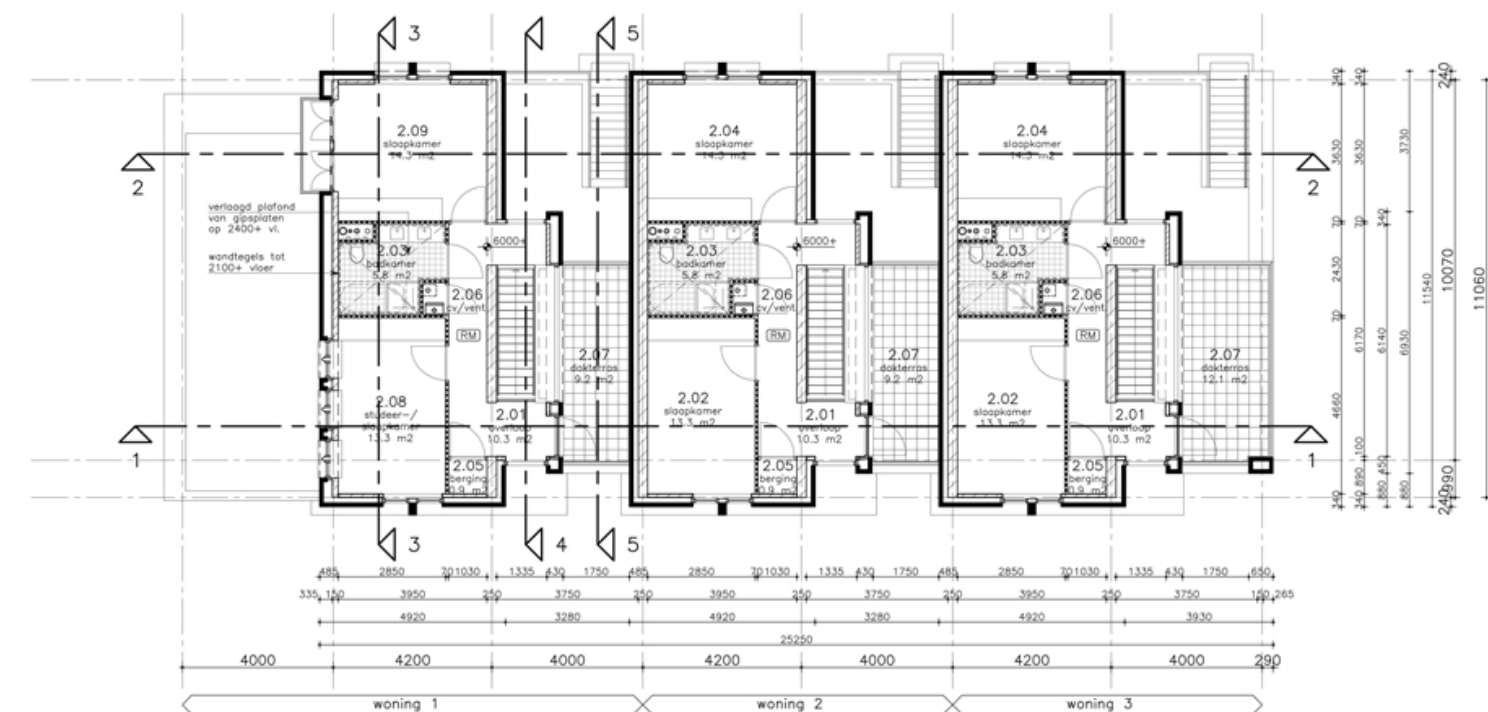
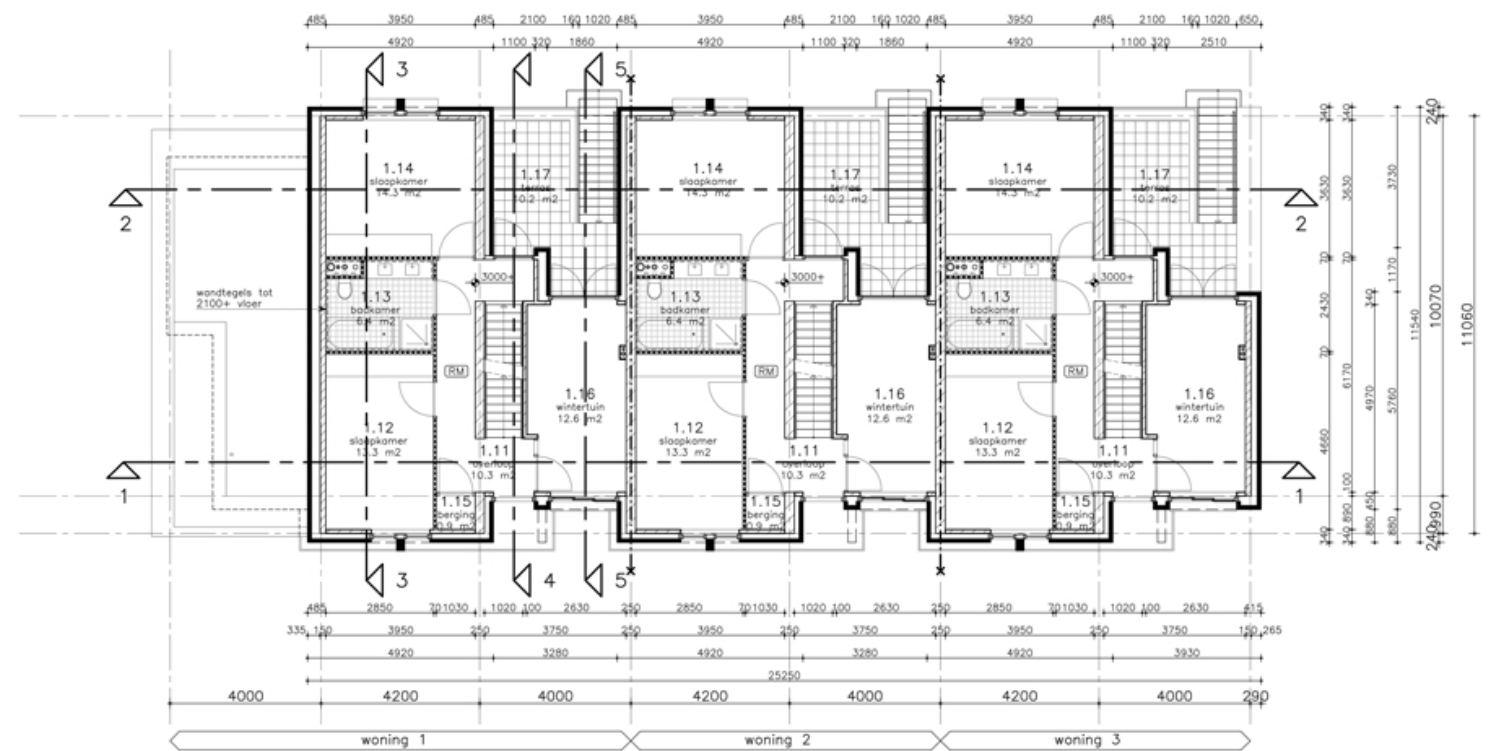


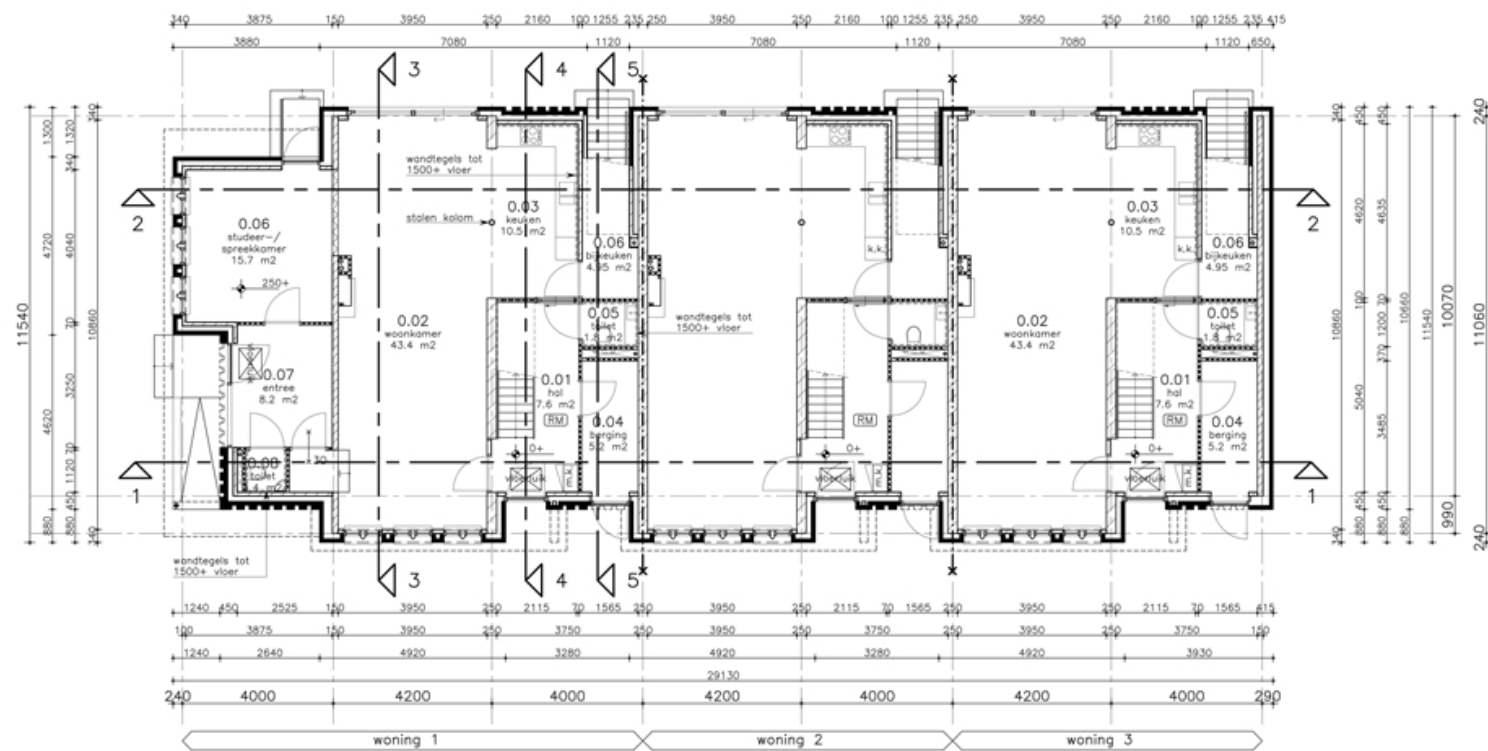

verklaring materiaal binnen

	kalkzandsteen hoogbouwblokken dik 250 (2300 kg/m ³)
	kalkzandsteen dik 150
	kalkzandsteen dik 100
	lichte scheidingswand
	geglazuurde wandtegels tot aangegeven hoogte
	d.h.g. vloertegels

verklaring materiaal buiten

metselwerk gevelsteen schoonwerk 100mm dik

verklaring symbolen

brandcompartimentscheiding – 60 min. WBDO

vloerlук met randafdichting

verklaring symbolen


— . X brandcompartimentscheiding – 60 min. WBD80
 vloerluik met randafdichting

voor plaats rookmelders en elektrische apparaten zie tek. D005

opplevktstaat	WONING 1		WONING 2		WONING 3	
m2	bruto vloerooppervl.	gebruiks—oppervlak	bruto vloerooppervl.	gebruiks—oppervlak	bruto vloerooppervl.	gebruiks—oppervlak
begane grond	126,09	105,73	91,74	78,34	94,83	78,34
1e verdieping	79,51	63,33	77,43	63,33	79,10	63,33
2e verdieping	67,24	50,57	67,24	50,57	67,24	50,57
Totaal	272,84	219,63	236,41	192,24	241,17	192,24

N.B. oppervlakten exclusief buitenruimten (dakterrassen/balkon)

gew. a 26-06-2009	jn	conceptversie tbv aanvraag bouwvergunning
gew. b 08-07-2009	jn	status definitief
gew. c 28-07-2009	sr	toevoegingen tbv aanvraag bouwvergunning
gew.		

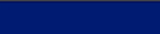opdrachtgever	DIMA Holding bv Den Haag				
werk	herontwikkeling pastorie te Scheveningen				
onderdeel	plattegronden				
	J.G. Treurniet hbo/bna I.r. P.A. Peeters bjo/bna I.r. J.J. Ruiter bjo/bna	getekend	dw	datum	17-10-2008
		formaat	A1	status	DEFINITIEF
		schaal	1:100	werknr.	bekeningnr.
		architect	jnt	1126	D002
Postbus 199 3130 AD Vlaardingen T 010 434 57 62 F 010 460 21 82 info@geluktreurniet.nl www.geluktreurniet.nl					