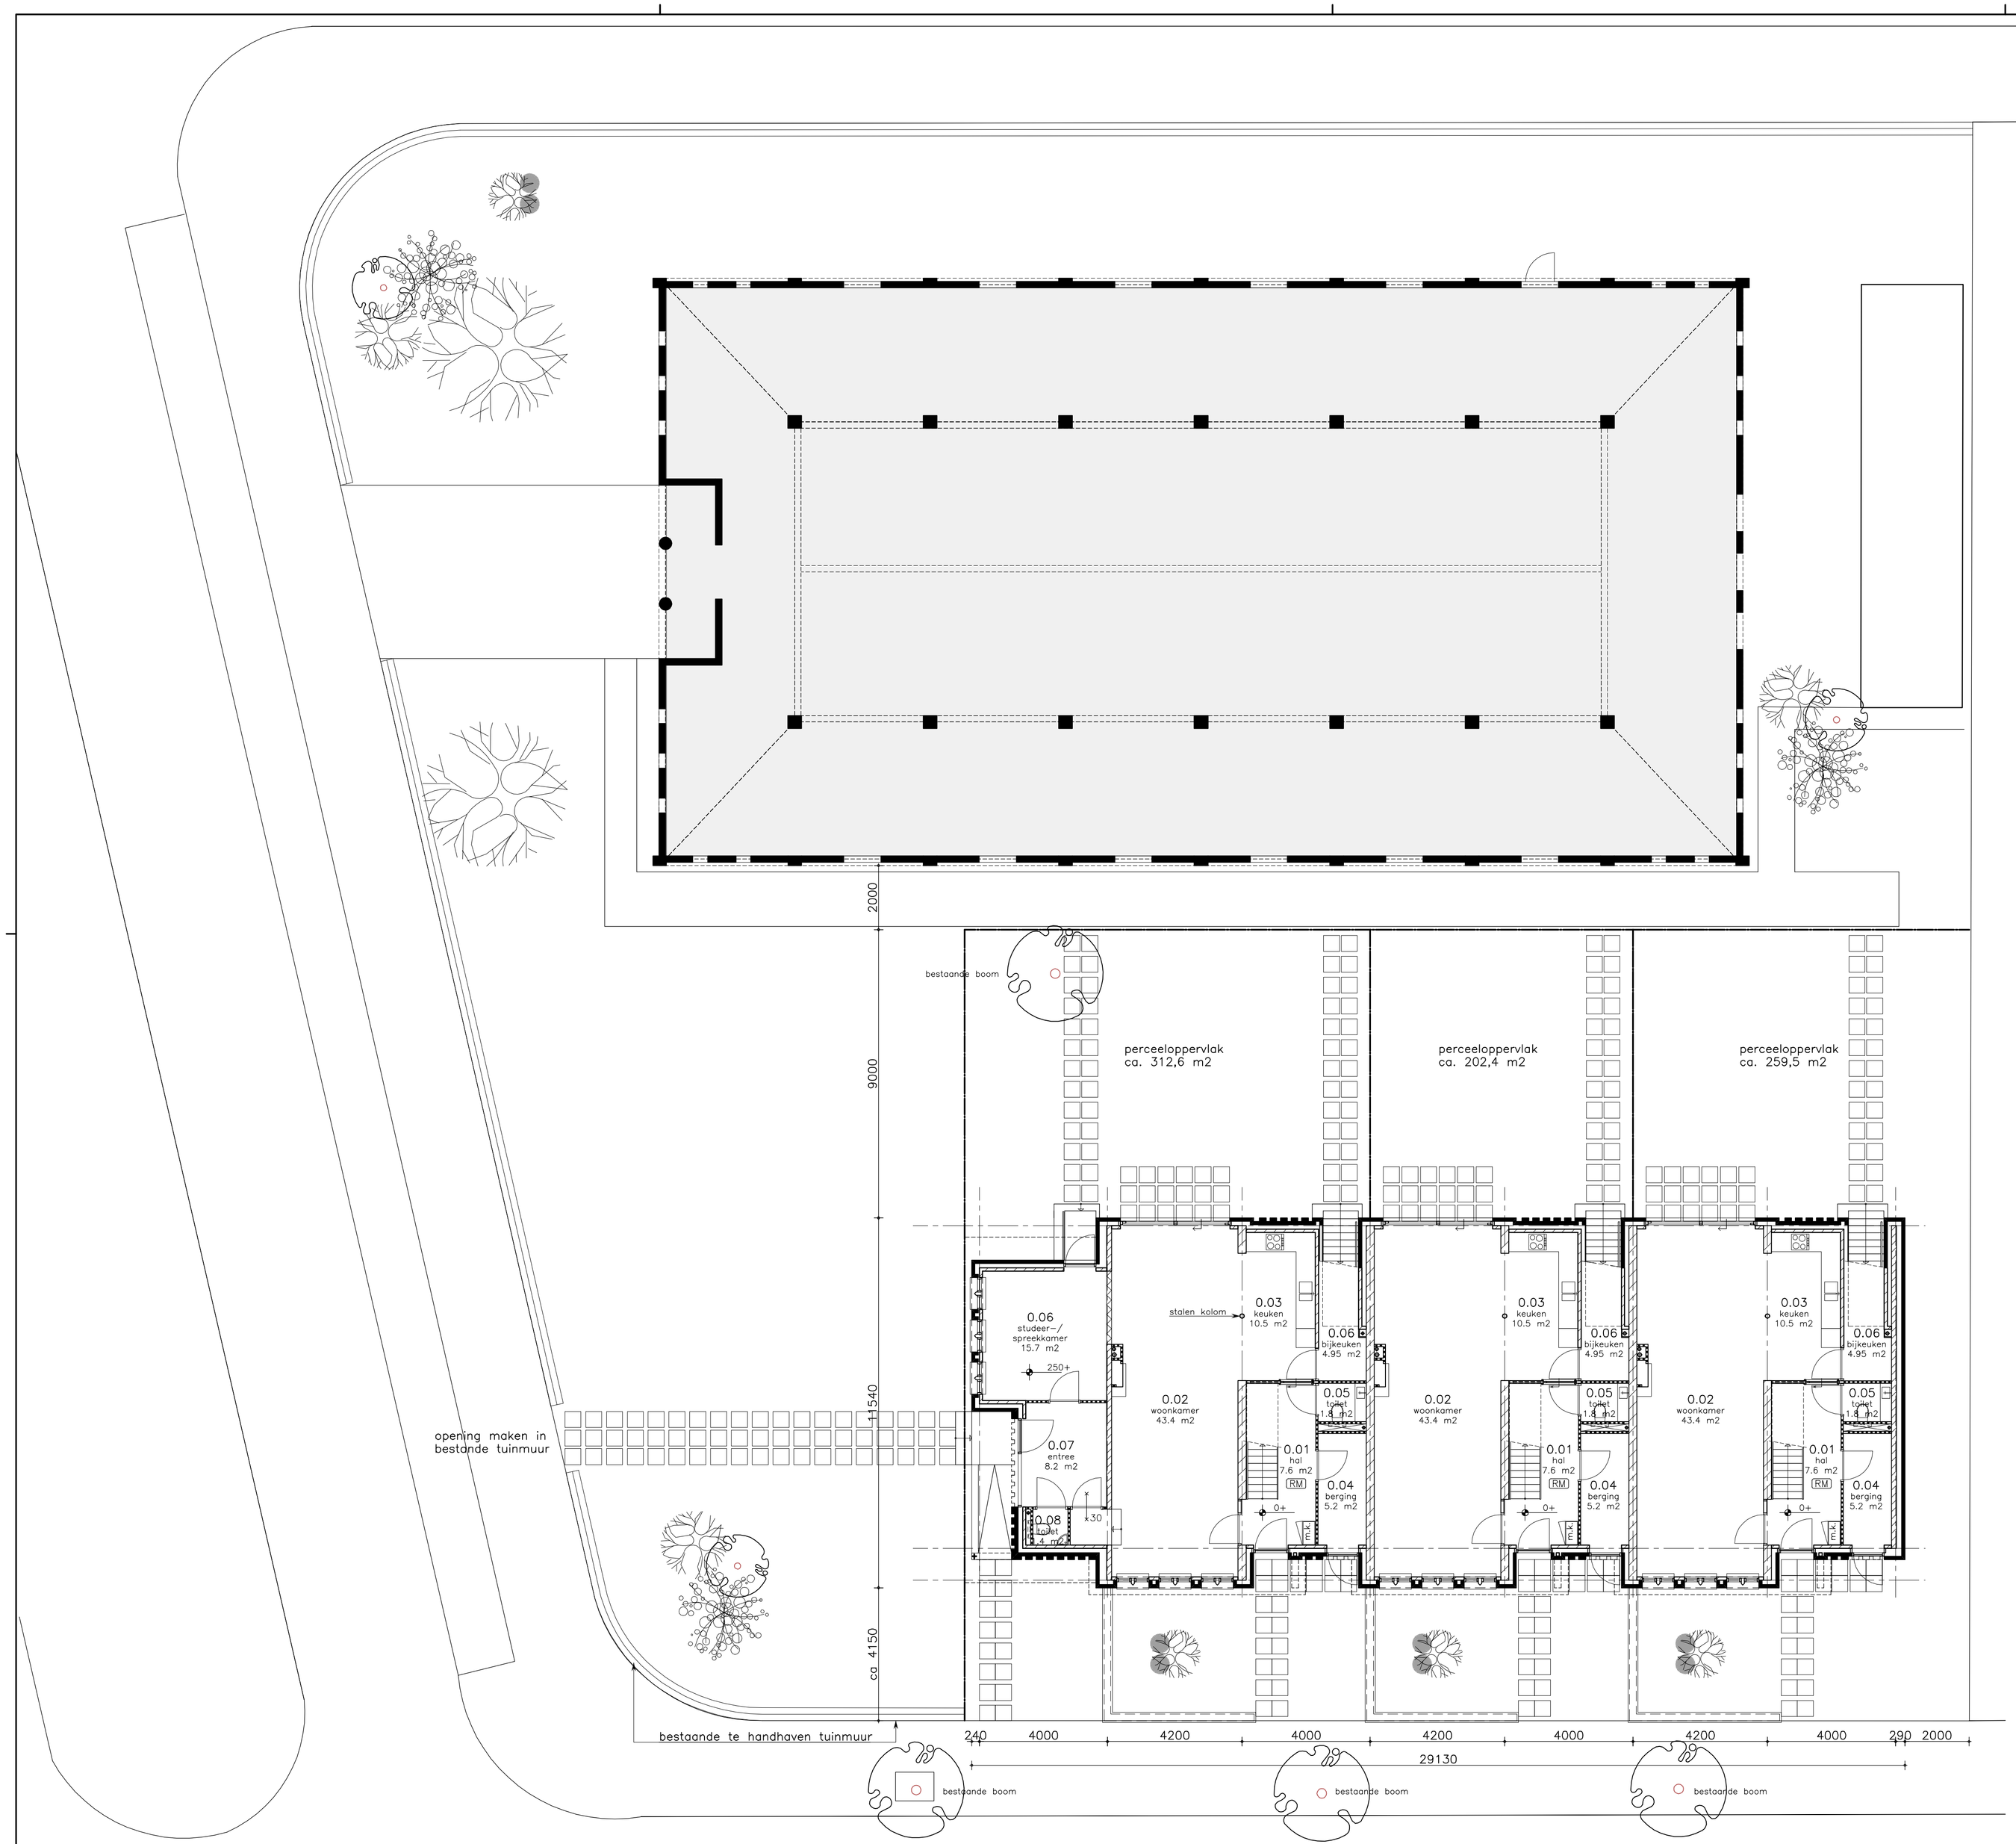

gew. a 26-06-2009	jn	conceptversie t.b.v. aanvraag bouwvergunning
gew. b 08-07-2009	jn	status definitief
gew.		
gew.		

opdrachtgever	DIMA Holding bv Den Haag
werk	herontwikkeling pastorie te Scheveningen
onderdeel	situatie terrein

GelukTreurniet ARCHITECTEN

J.G. Treurniet hbo/bna
Ir. P.A. Peeters bi/bna
Ir. J.J. Ruiter bi/bna

Postbus 199 3130 AD Vlaardingen T 010 434 57 62 F 010 460 21 82 info@geluktreurniet.nl www.geluktreurniet.nl

getekend	jn	datum	17-10-2008
formaat	A1	status	DEFINITIEF
schaal	1:100	werknr.	1126
architect	jnt	tekeningnr.	D001A