


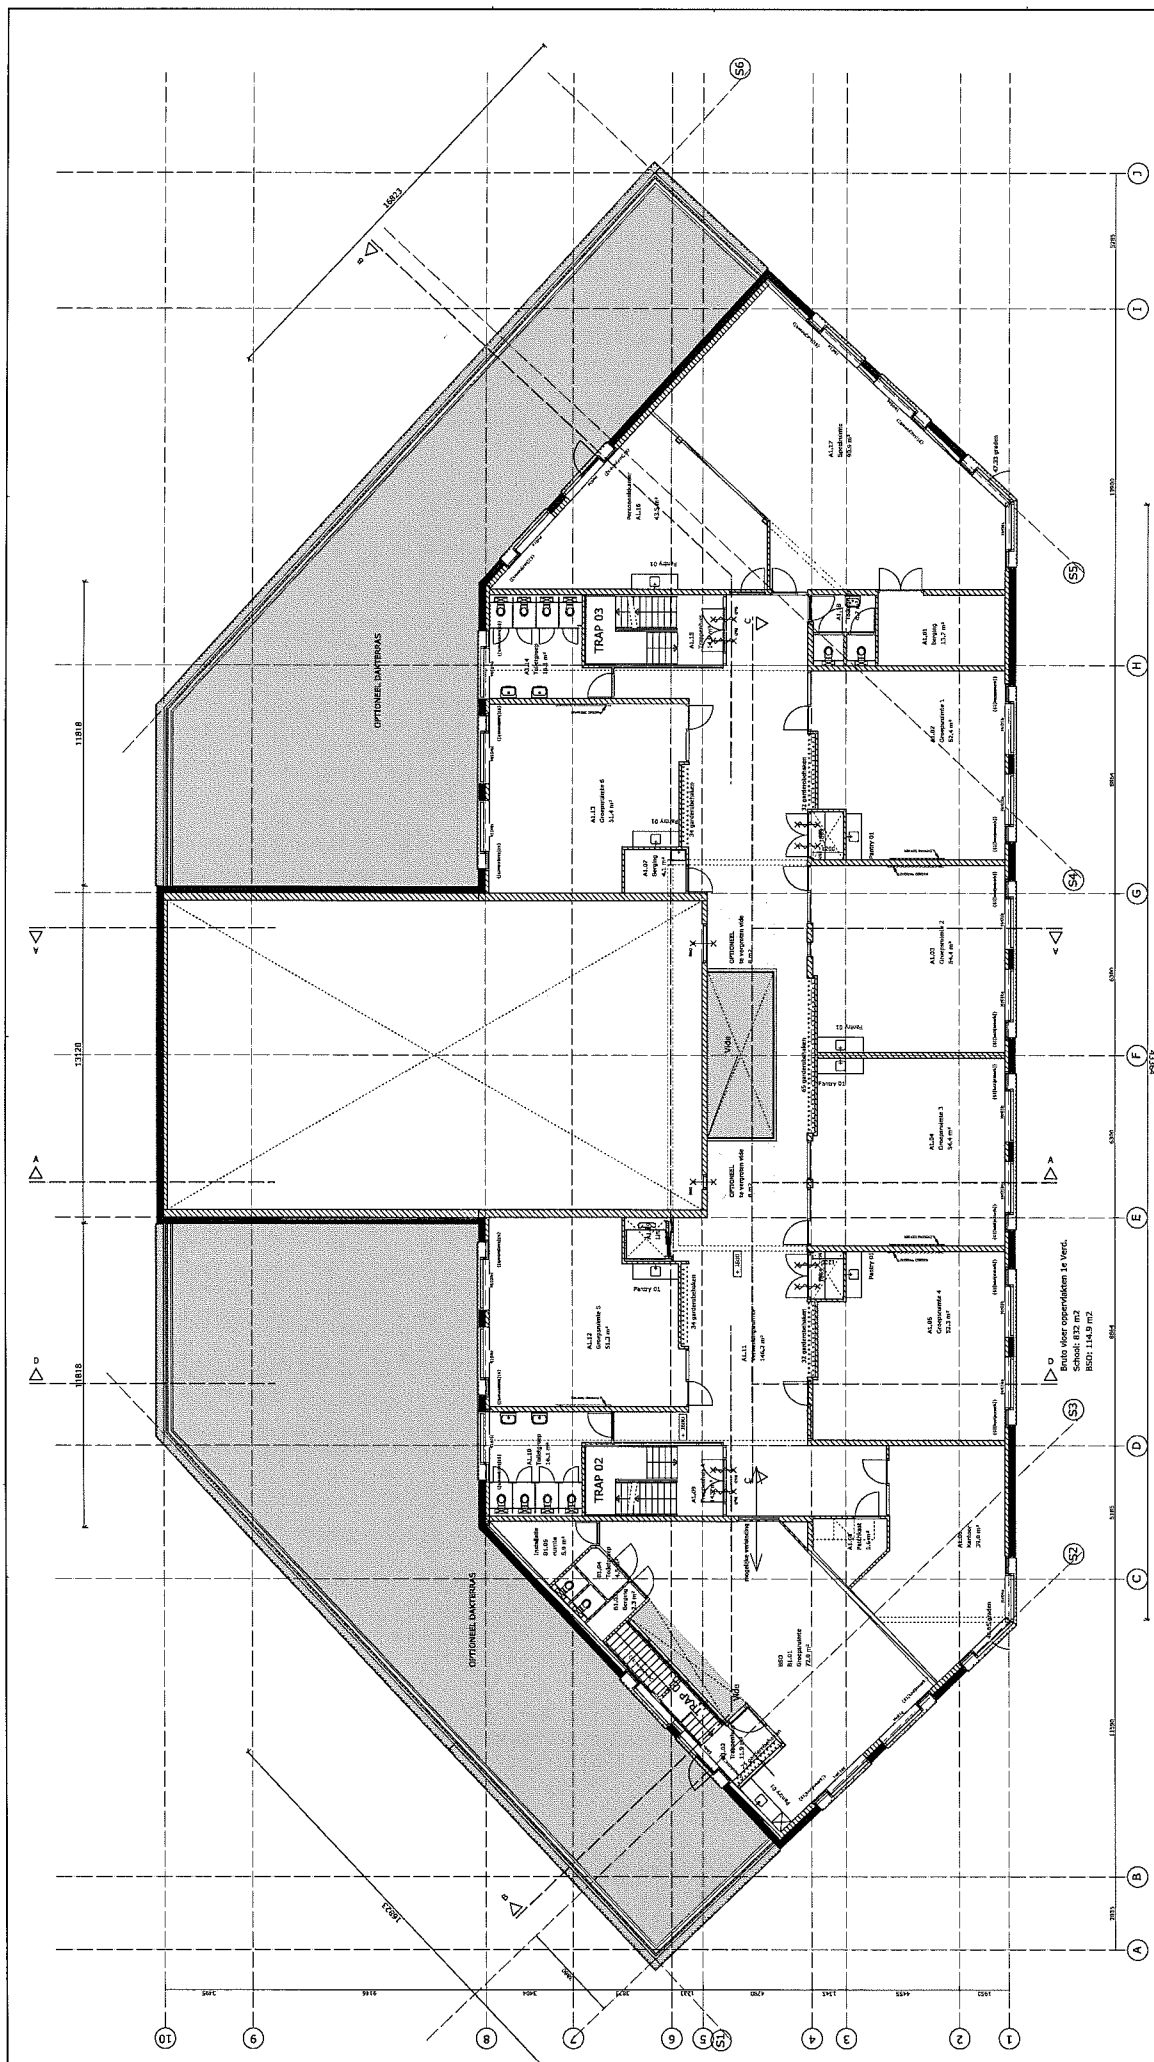

EERSTE VERDIEPING

Basischool Wolters
te Den Haag
Bouwaanvraag
Eerste verdieping

08021


A101

Ten Wolter & Wolter architecten

architect G.B.
projectant C.W.

datum 16-12-2009
versie 01
pagina 1/100

A1: 940x596 mm

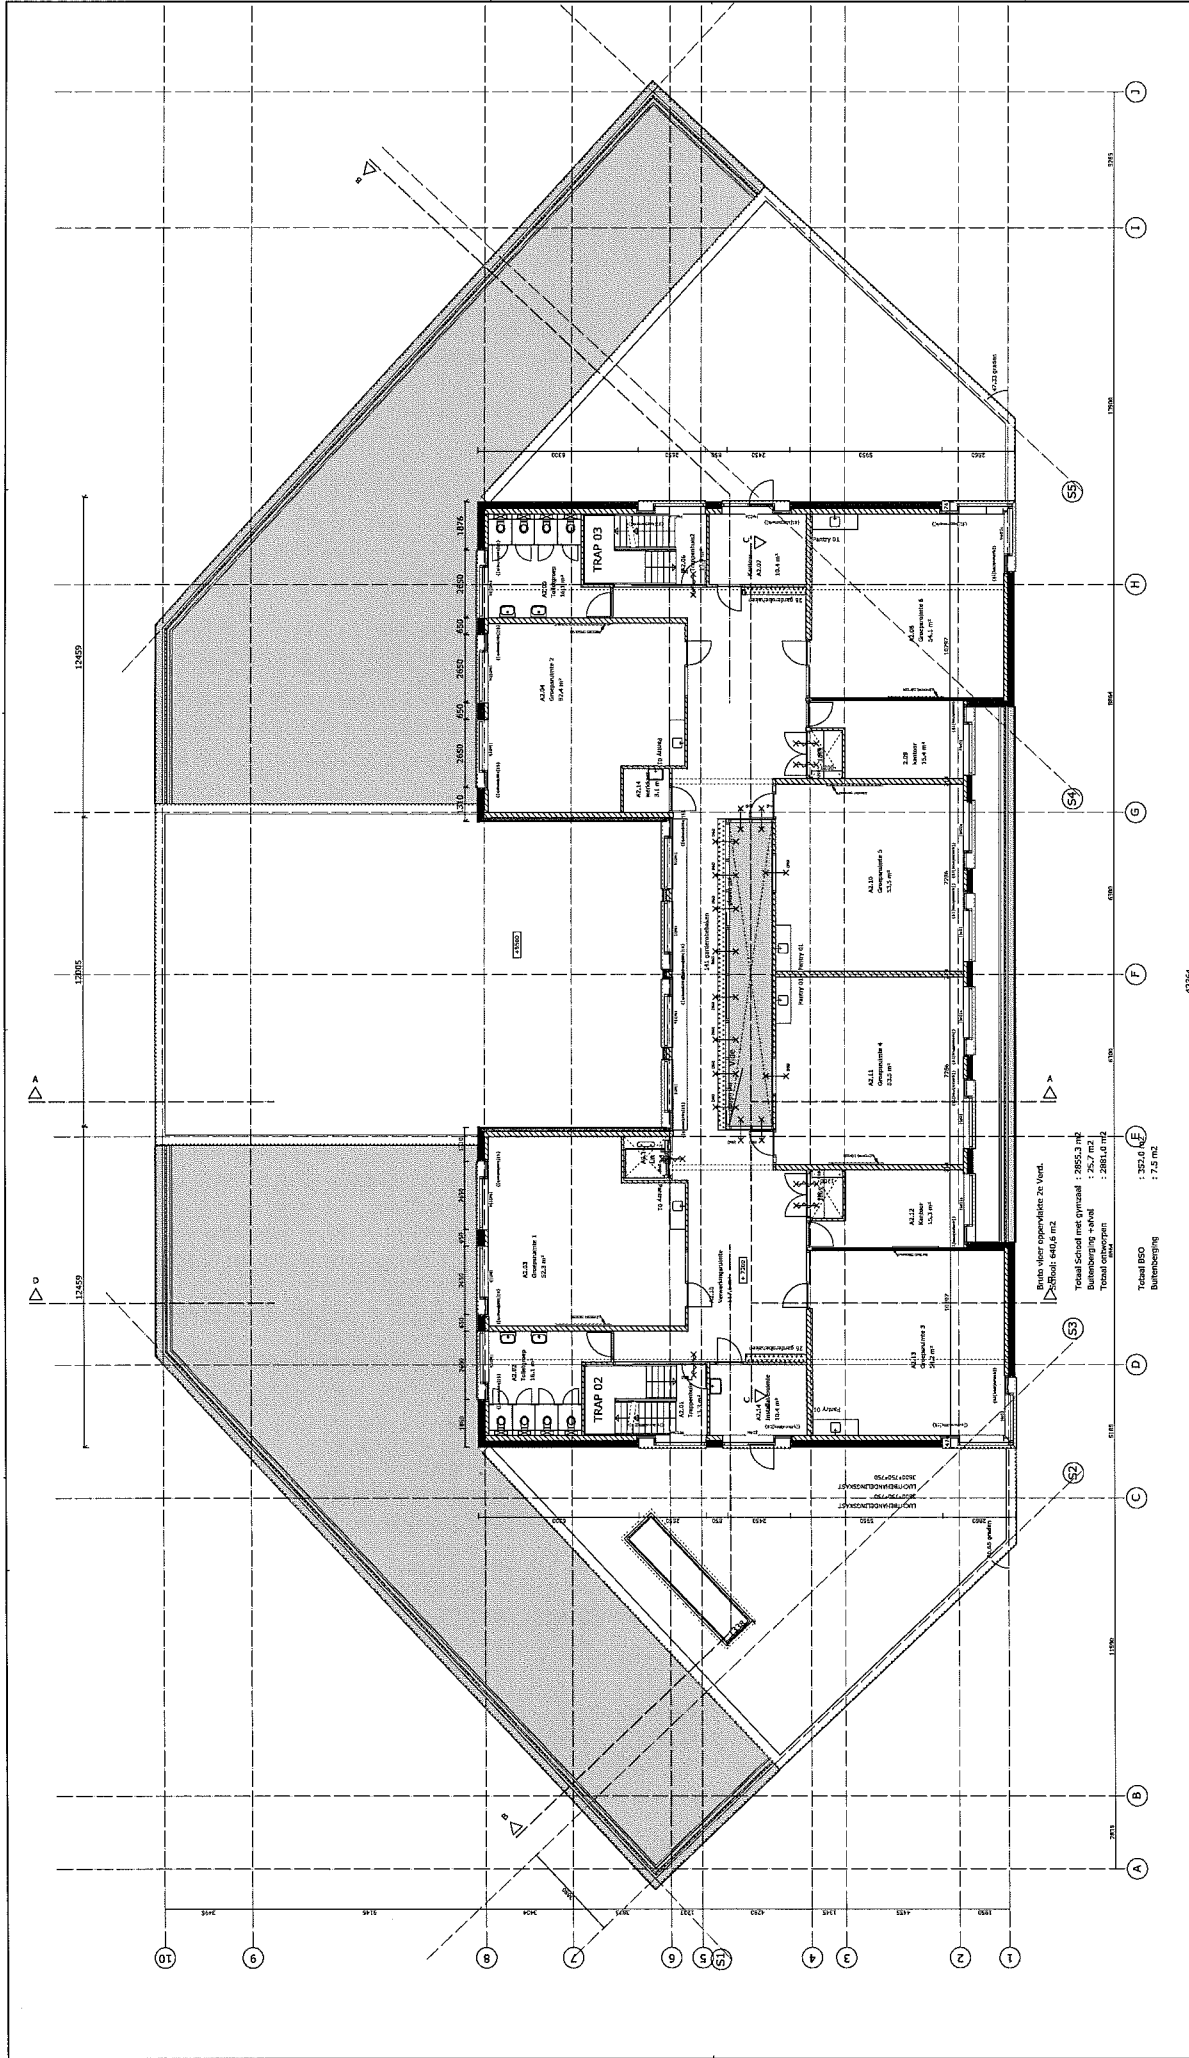

08021

Basisschool Wolters
te Den Haag

A102

Tweede verdieping





















TWEDE VERDIEPING

Bruto vloeroppervlakte 2e Vld.
 School : 640,6 m²



Basisschool Wolters
te Den Haag
Bouwkavendag
Gevel 1 en 2

08021
werk:
A201
teck:





AI: 940x334 mm

+1.125 m NAP
+1.020 m NAP
+2.250 m NAP
+2.200 m NAP


+1.125 m NAP

GEVEL: 3 -

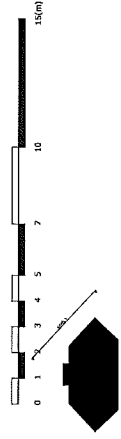

+1.125 m NAP
+1.020 m NAP
+2.250 m NAP
+2.200 m NAP
+2.200 m NAP
+2.200 m NAP
+2.200 m NAP
+2.200 m NAP

GEVEL: 4 -

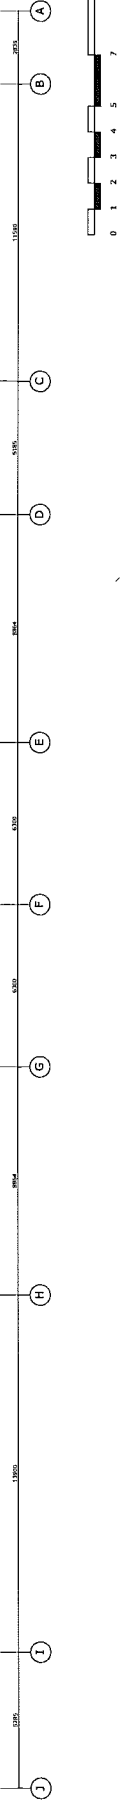

Basisschool Walters
te Den Haag
Bouwplan
Gevel 3 en 4

08021
A202



