


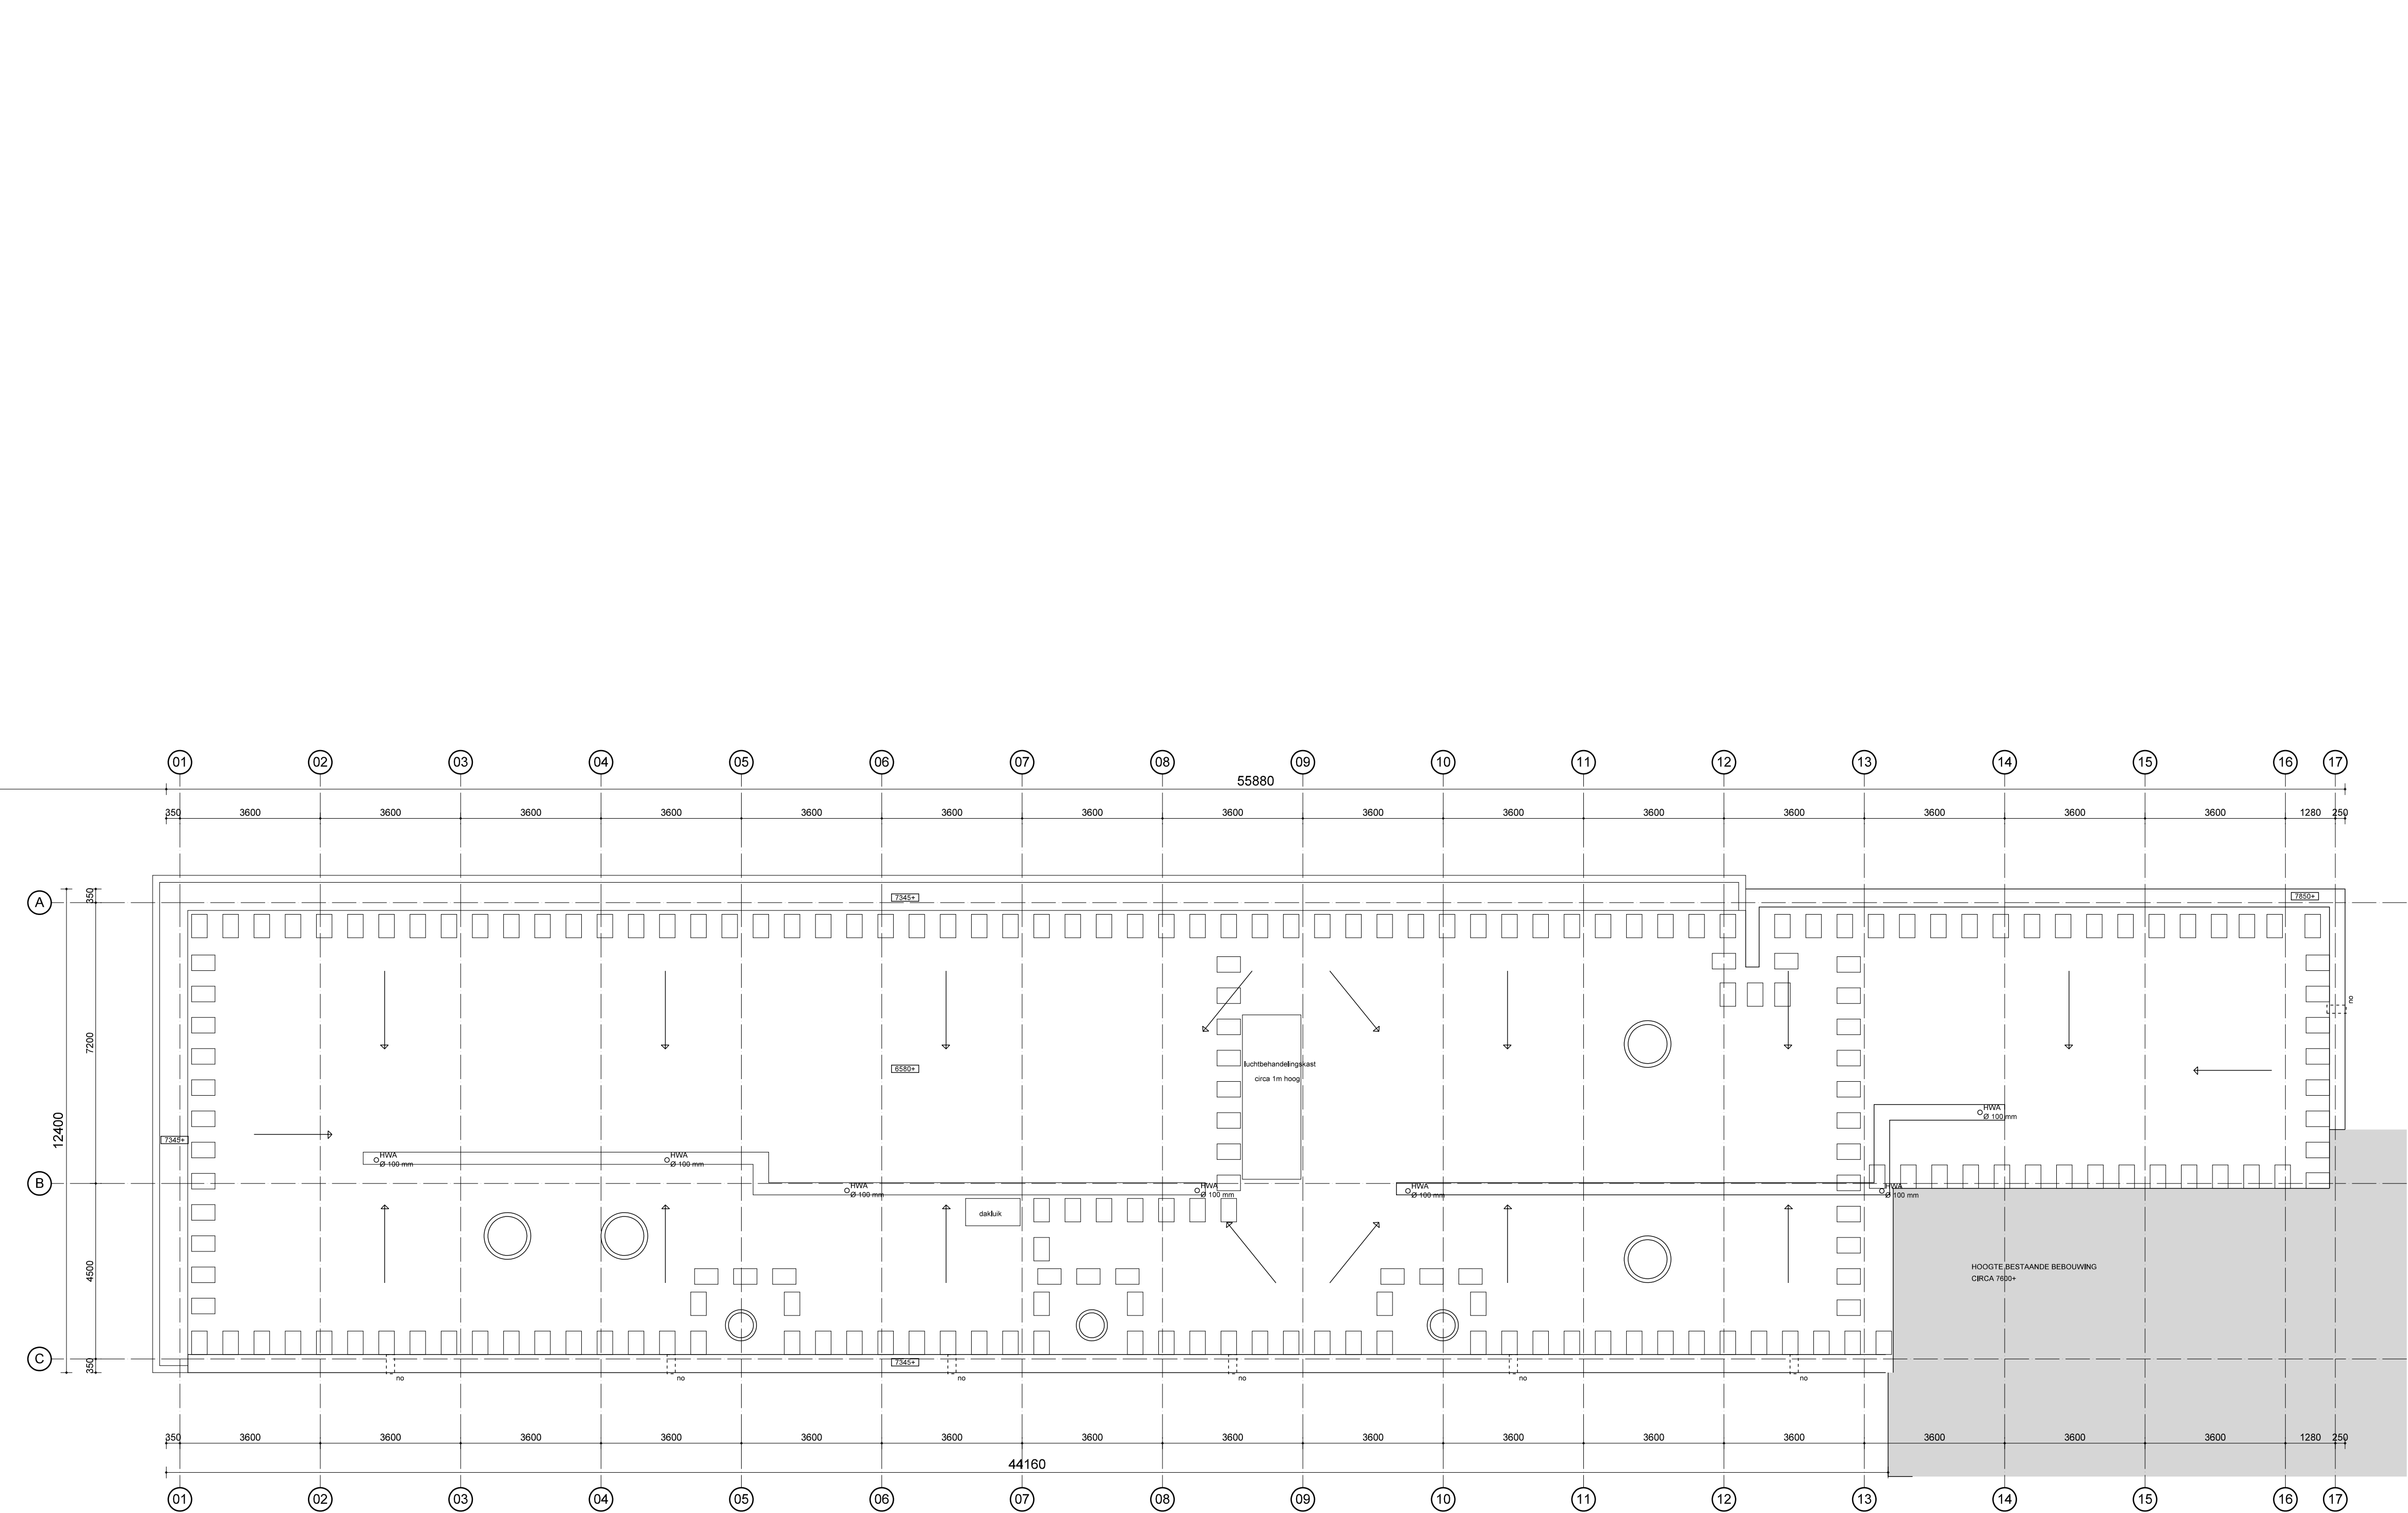

RENVOOI

- baksteen + isolatie
- gewapend beton
- prefab beton
- kalkeandsteen
- kalkeandsteen, 214mm, draagstructuur
- lichte scheidingwand systeemwand
- vluchideur (in vluchtrichting te openen zonder sleutel)
- 30 min brandwerendheid conform NEN 6068
- 60 min brandwerendheid conform NEN 6068
- 30 min rookwerendheid conform NEN 6068
- 30 minuten brandwerende deur/raam
- 60 minuten brandwerende deur/raam
- zelfsluitende deur
- vluchtroute aanduiding

B1, B2, B3 ... bezettingsgraadklasse



Elke verblijfsruimte is een verblijfsgebied

- VR verblijfsruimte
- VKR verkeersruimte
- SR sanitaire ruimte
- BG bergruimte

- brandslanghaspel, slanglengte aangegeven in meter
- ruimte voorzien van noodverlichting

algemeen

- Isolatie eisen conform NEN 1068 en NEN 1070
 - voor Bouwbesluit en rapport Bouwplan adviseur
 - begroting conform NEN 2770
 - L.L. warmte-isolatie systeem conform opgave installateur
 - trappen conform NEN 3509
 - opbrengst 185mm, aantrede 242mm
 - brandwerendheid = haken/leest L.v.v. trappen en vides in 1000mm vloerplaat
 - elektrische installatie conform NEN 1010
 - brandwerendheid conform politiekurmerk klasse BKG
 - algemene constructie-eisen conform NEN 6700 t/m 6790
 - geluidswering conform NEN 5077
 - luchtverversing conform NEN 1087
 - rookmelders conform NEN 2515
- De noodverlichtingsinstallaties in de aangegeven ruimten en vluchtroute-aanduidingen in de vluchtroutes worden uitgevoerd conform NEN 1010, NEN-EN 1838 en NEN 6088.
- Het object wordt voorzien van een brandmeldinstallatie conform NEN 2535.
- De bewakingspomp is met automatische bewaking aangelegd met ruimtelijke afmetingen van samenstellende buizen.
- Voorts wordt een ontzuingsinstallatie voorzien en uitgevoerd conform NEN 2575.
- De installaties worden ontworpen en uitgevoerd op basis van een nader op te stellen programma van eisen welke de goedkeuring heeft van de overheid.
- Brandingshaspels zijn aangepast op de waterleiding en voldoen aan het gestelde in NEN-EN 671-1. De capaciteit bedraagt tenminste 1,3 m³/h met een minimale statische druk bij het mondstuk van 100Pa bij gelijktijdig gebruik van twee slanghaspels.
- Deuren in vluchtroutes dienen zonder losse hulpmiddelen te kunnen worden geopend.
- PEL=0 L.d.v. 0,52 + N.A.P.

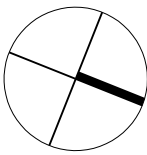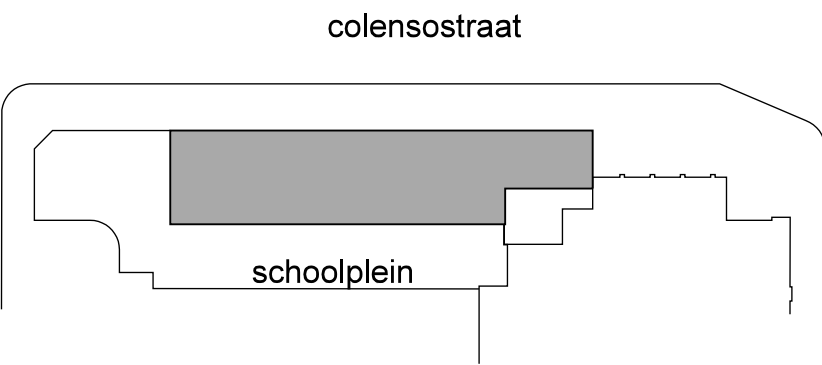

GEURST&
SCHULZE

architecten

T 070 365 0948
F 070 345 6098

Postbus 358
2501 CJ Den Haag

wijziging omschrijving

wijziging letter

wijziging datum

project
Comeniuschool
Colensostraat Den Haag

opdrachtgever
Stichting Christelijk Onderwijs Haaglanden
Den Haag

fase

schaal

datum

BOUWAANVRAAG

1:100

23.07.2009

onderdeel/onderwerp
dakaanzicht

11-03-09

projectnummer

bladnummer

757-X-12