
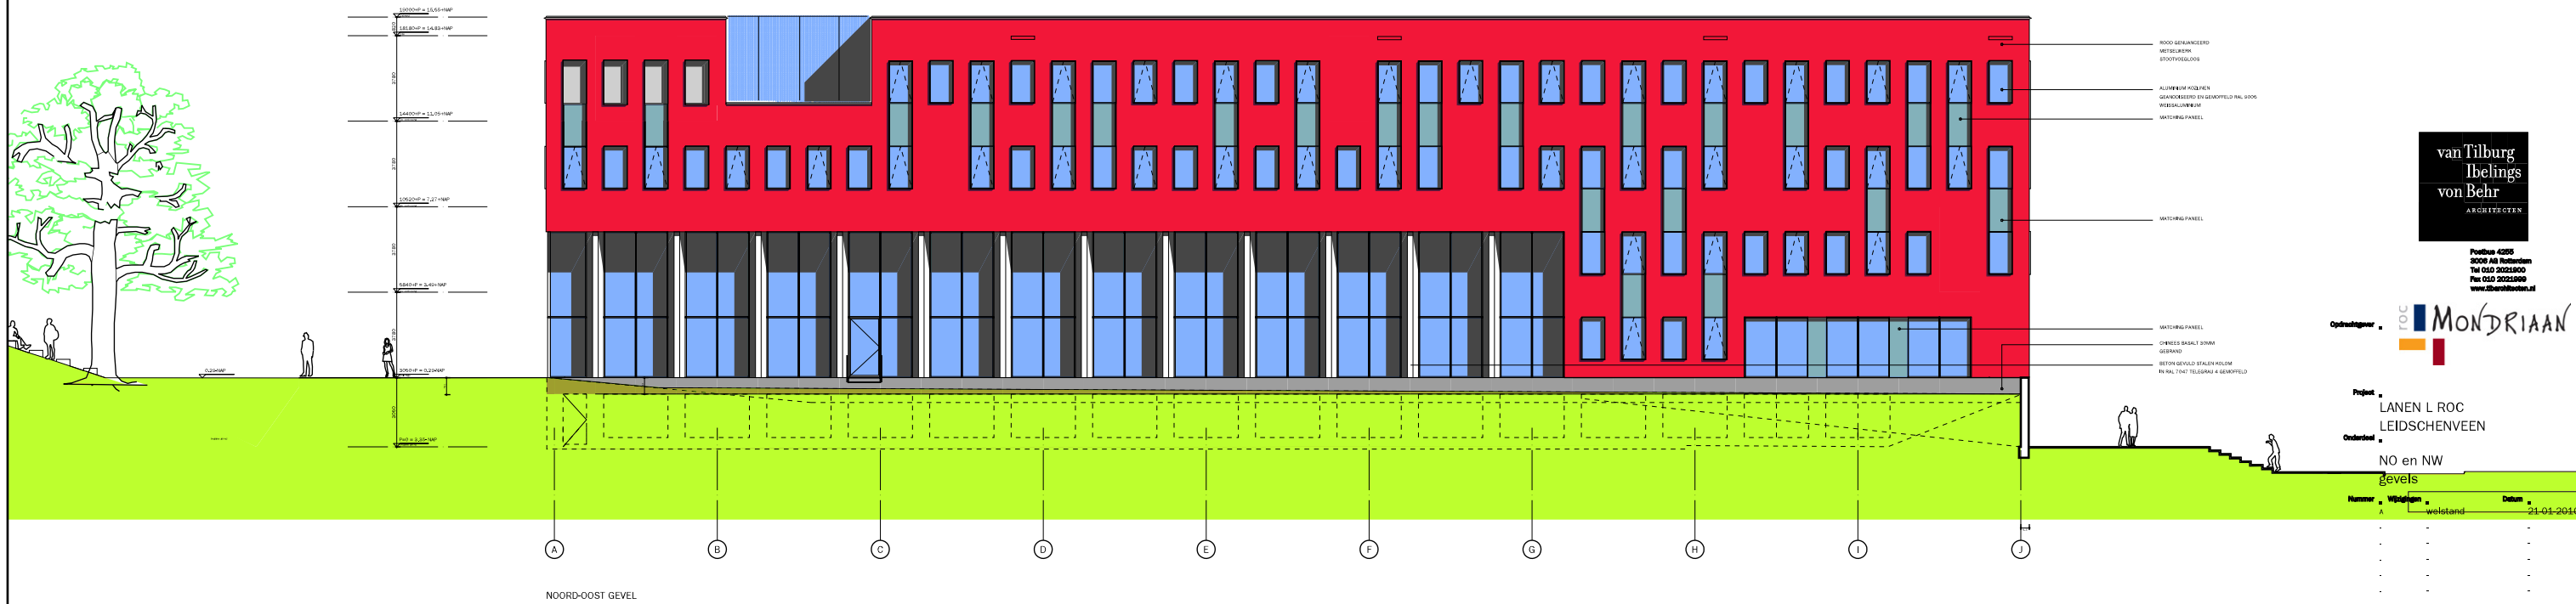


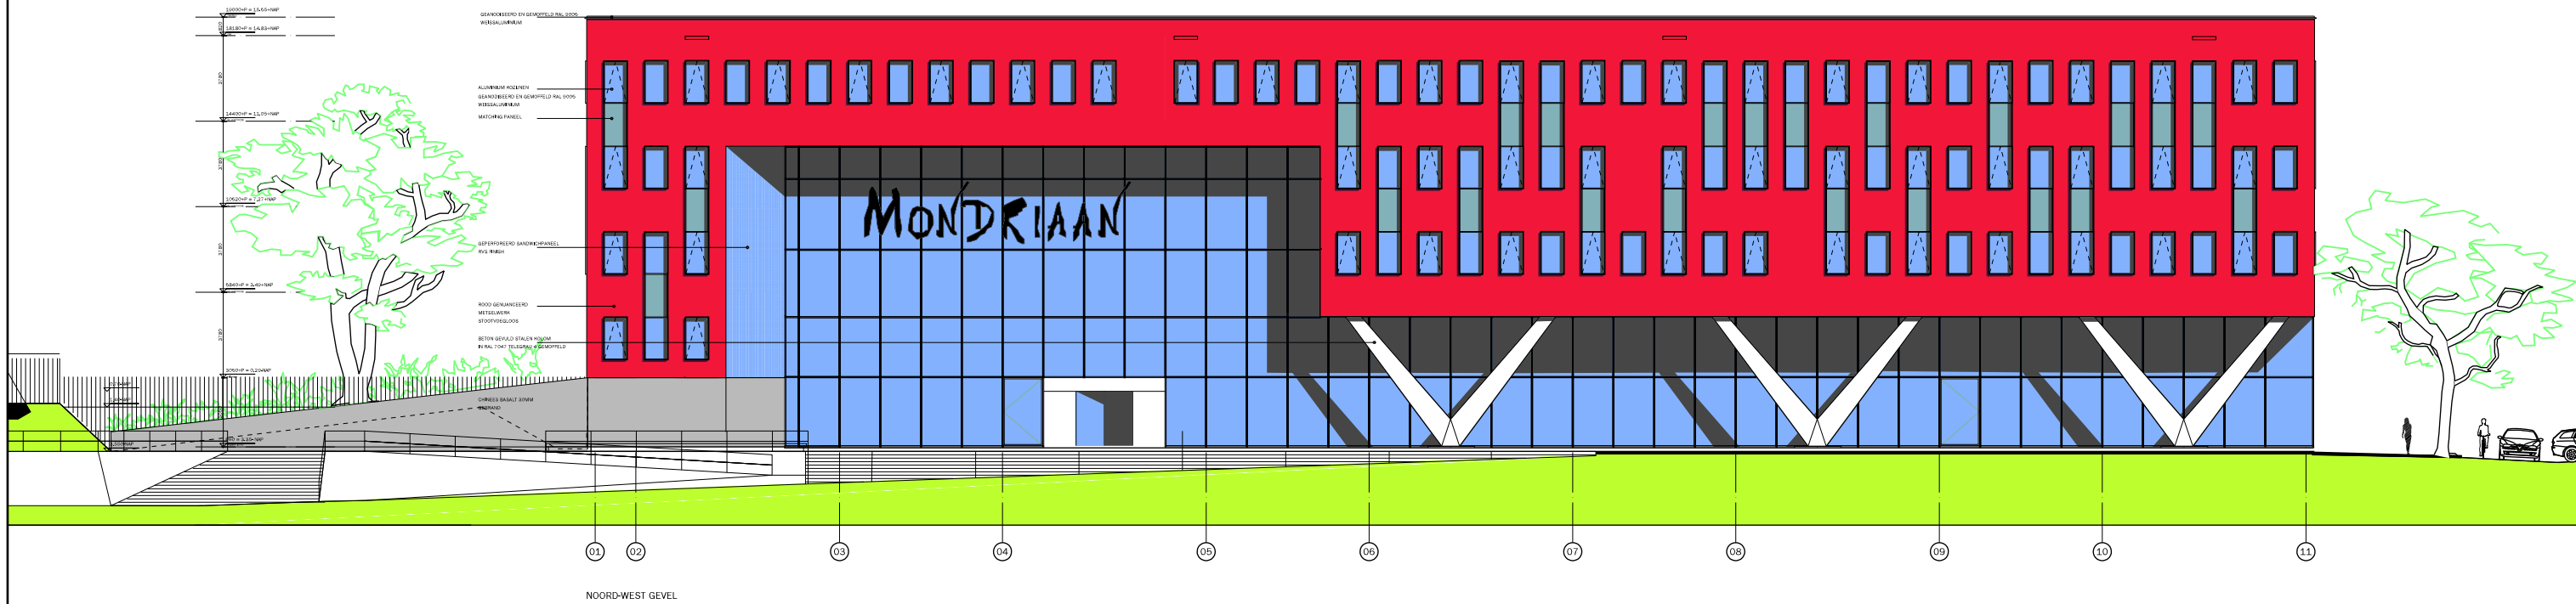

van Tilburg
Ibelings
von Behr
ARCHITECTEN

Postbus 4255
3009 AB Rotterdam
Tel 010 20251800
Fax 010 20251809
www.vanTilburgIbelings.nl

Opdrachtgever: **ROC MONDRIAAN**

Project: **LANEN L ROC LEIDSCHEVEEN**
Onderdeel: **NO en NW gevels**

Nummer: **A** | Wijziging: **1** | Datum: **21-01-2010**



DO-09