

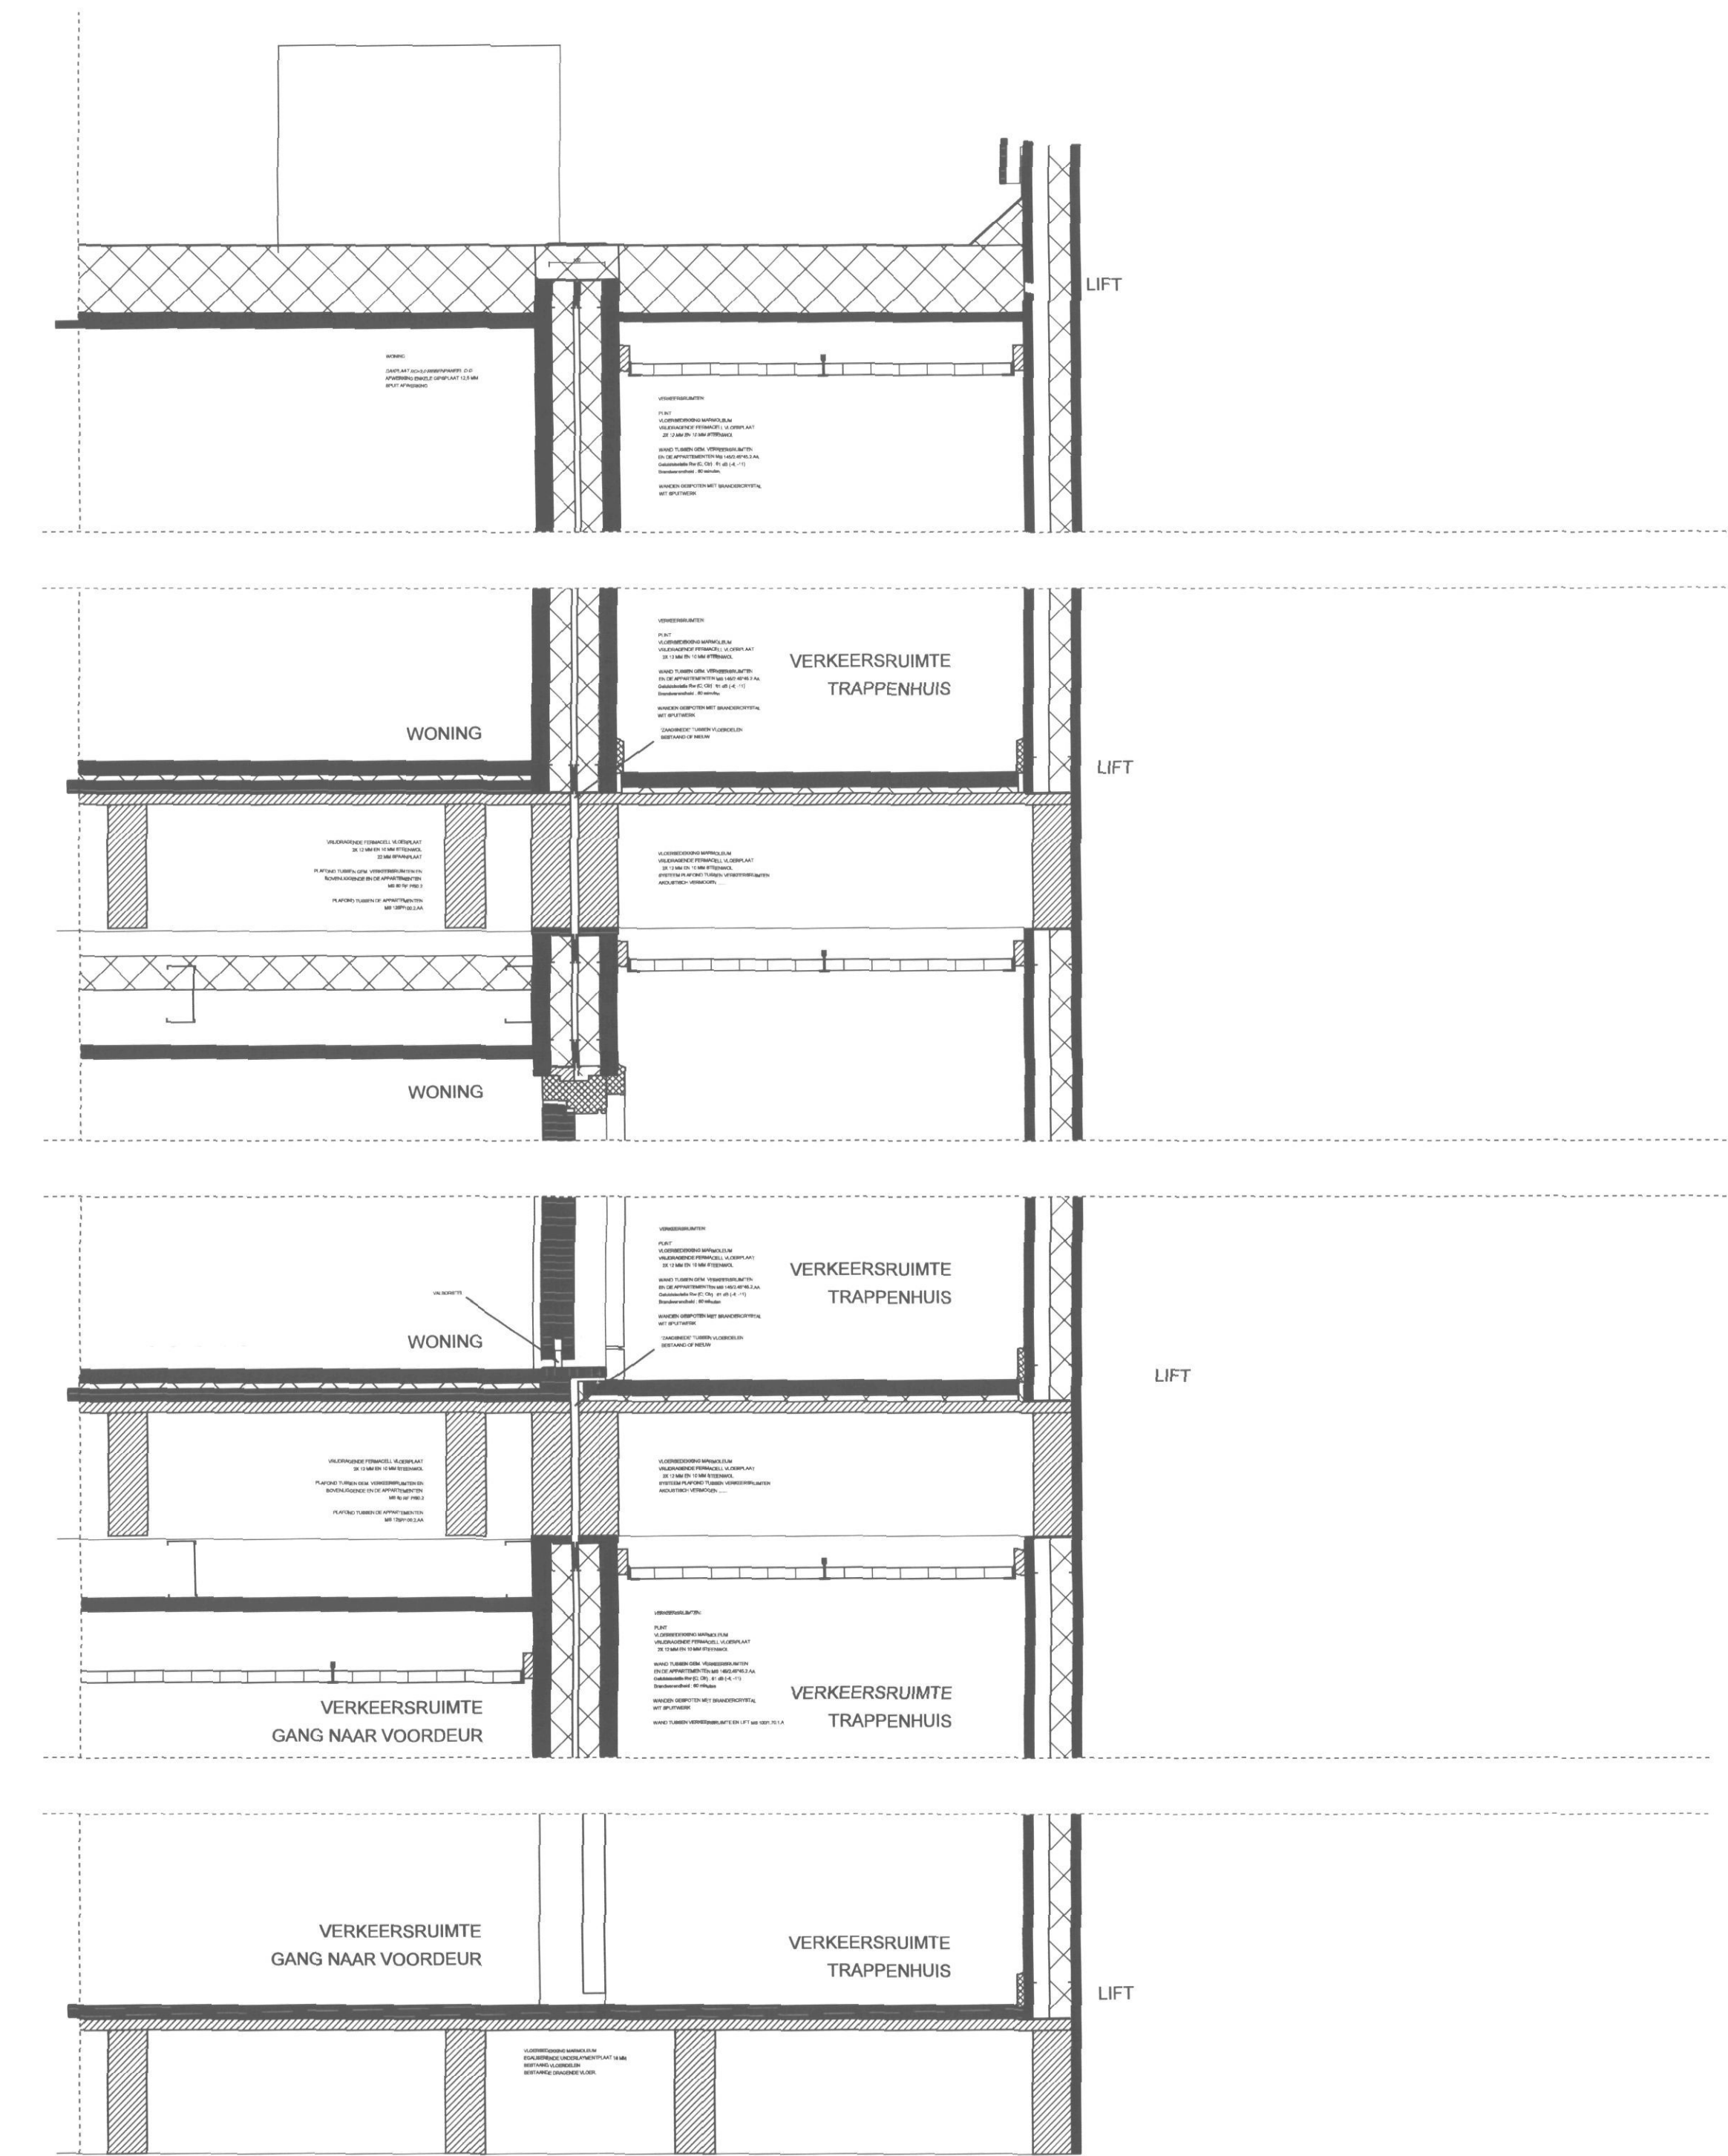


Dossiersoort : Behandelen poststuk
Dossier : Poststuk 23-07-2010 (1178240)
Werkomschrijving : 201000868
Zaakeigenaar : [Zaak afgesloten]

Document : 15678686
Classificatie : Tekeningen bij Aanvraag
Datum : 23-07-2010
Bron : Inkomend
Trefwoorden : Details, Doorsnede, Gevel
Opmerking : vloerscheidingen en details 1 t/m 11

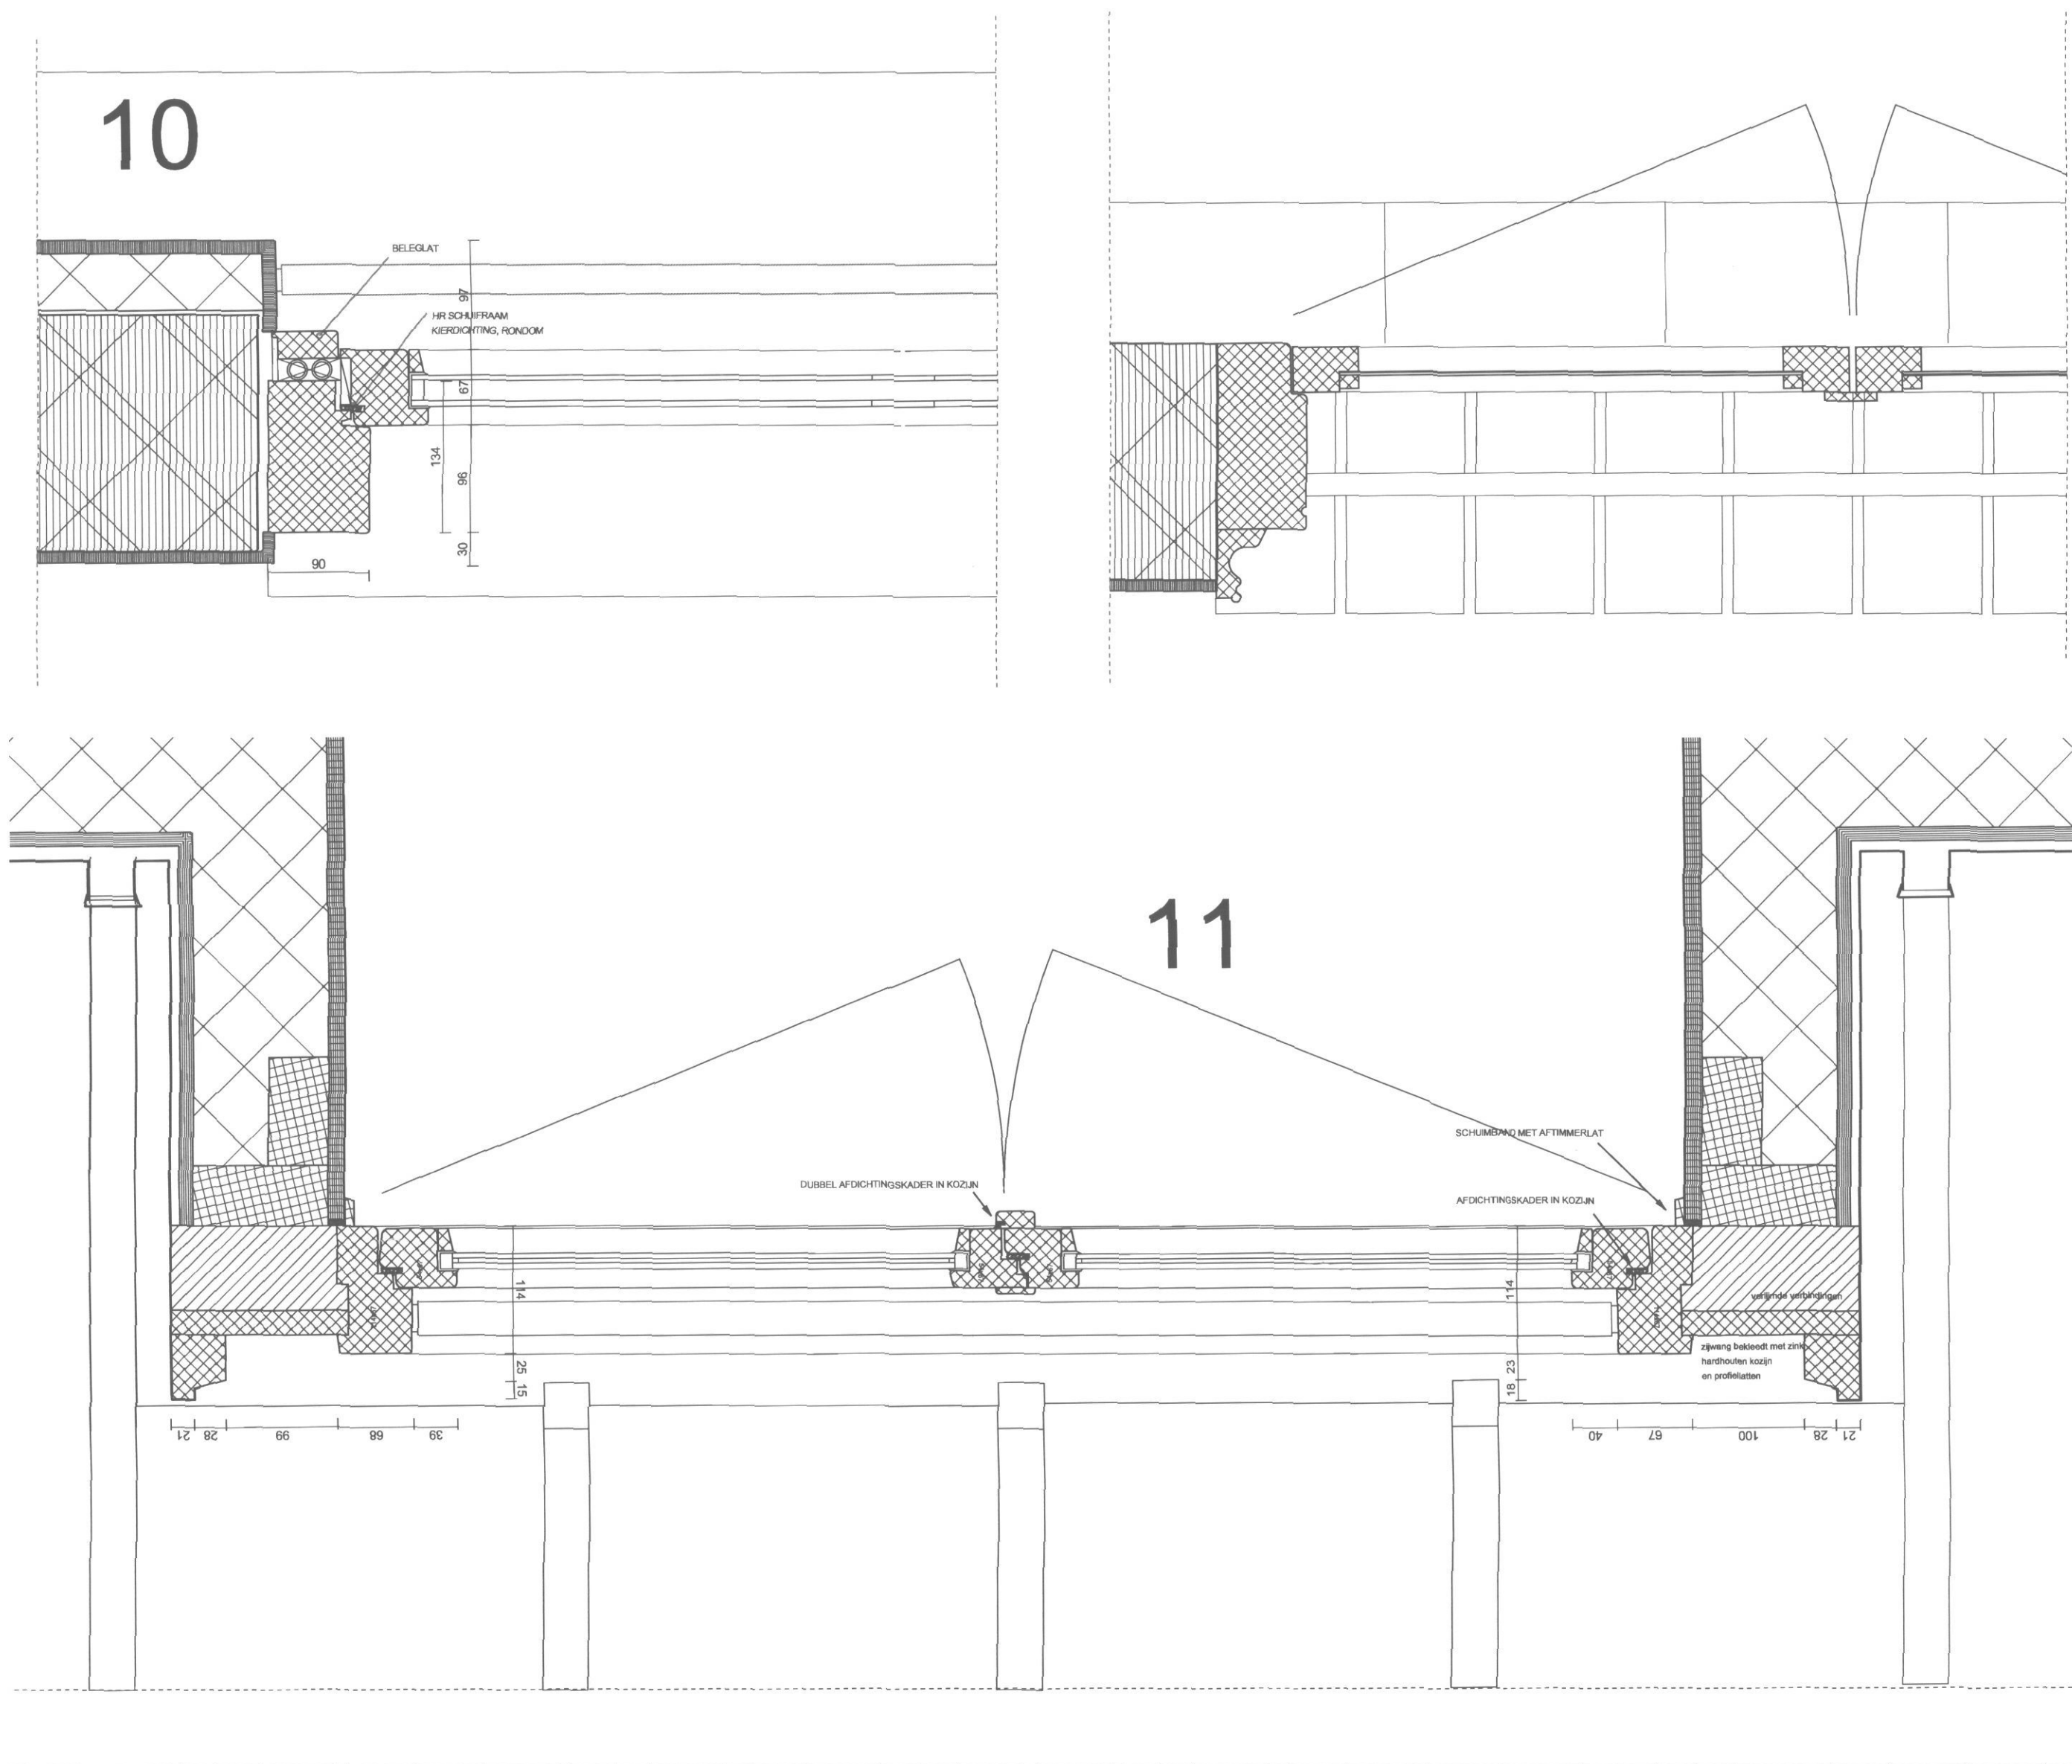

principedetails karakteristieke geluidwering (zie rapport)

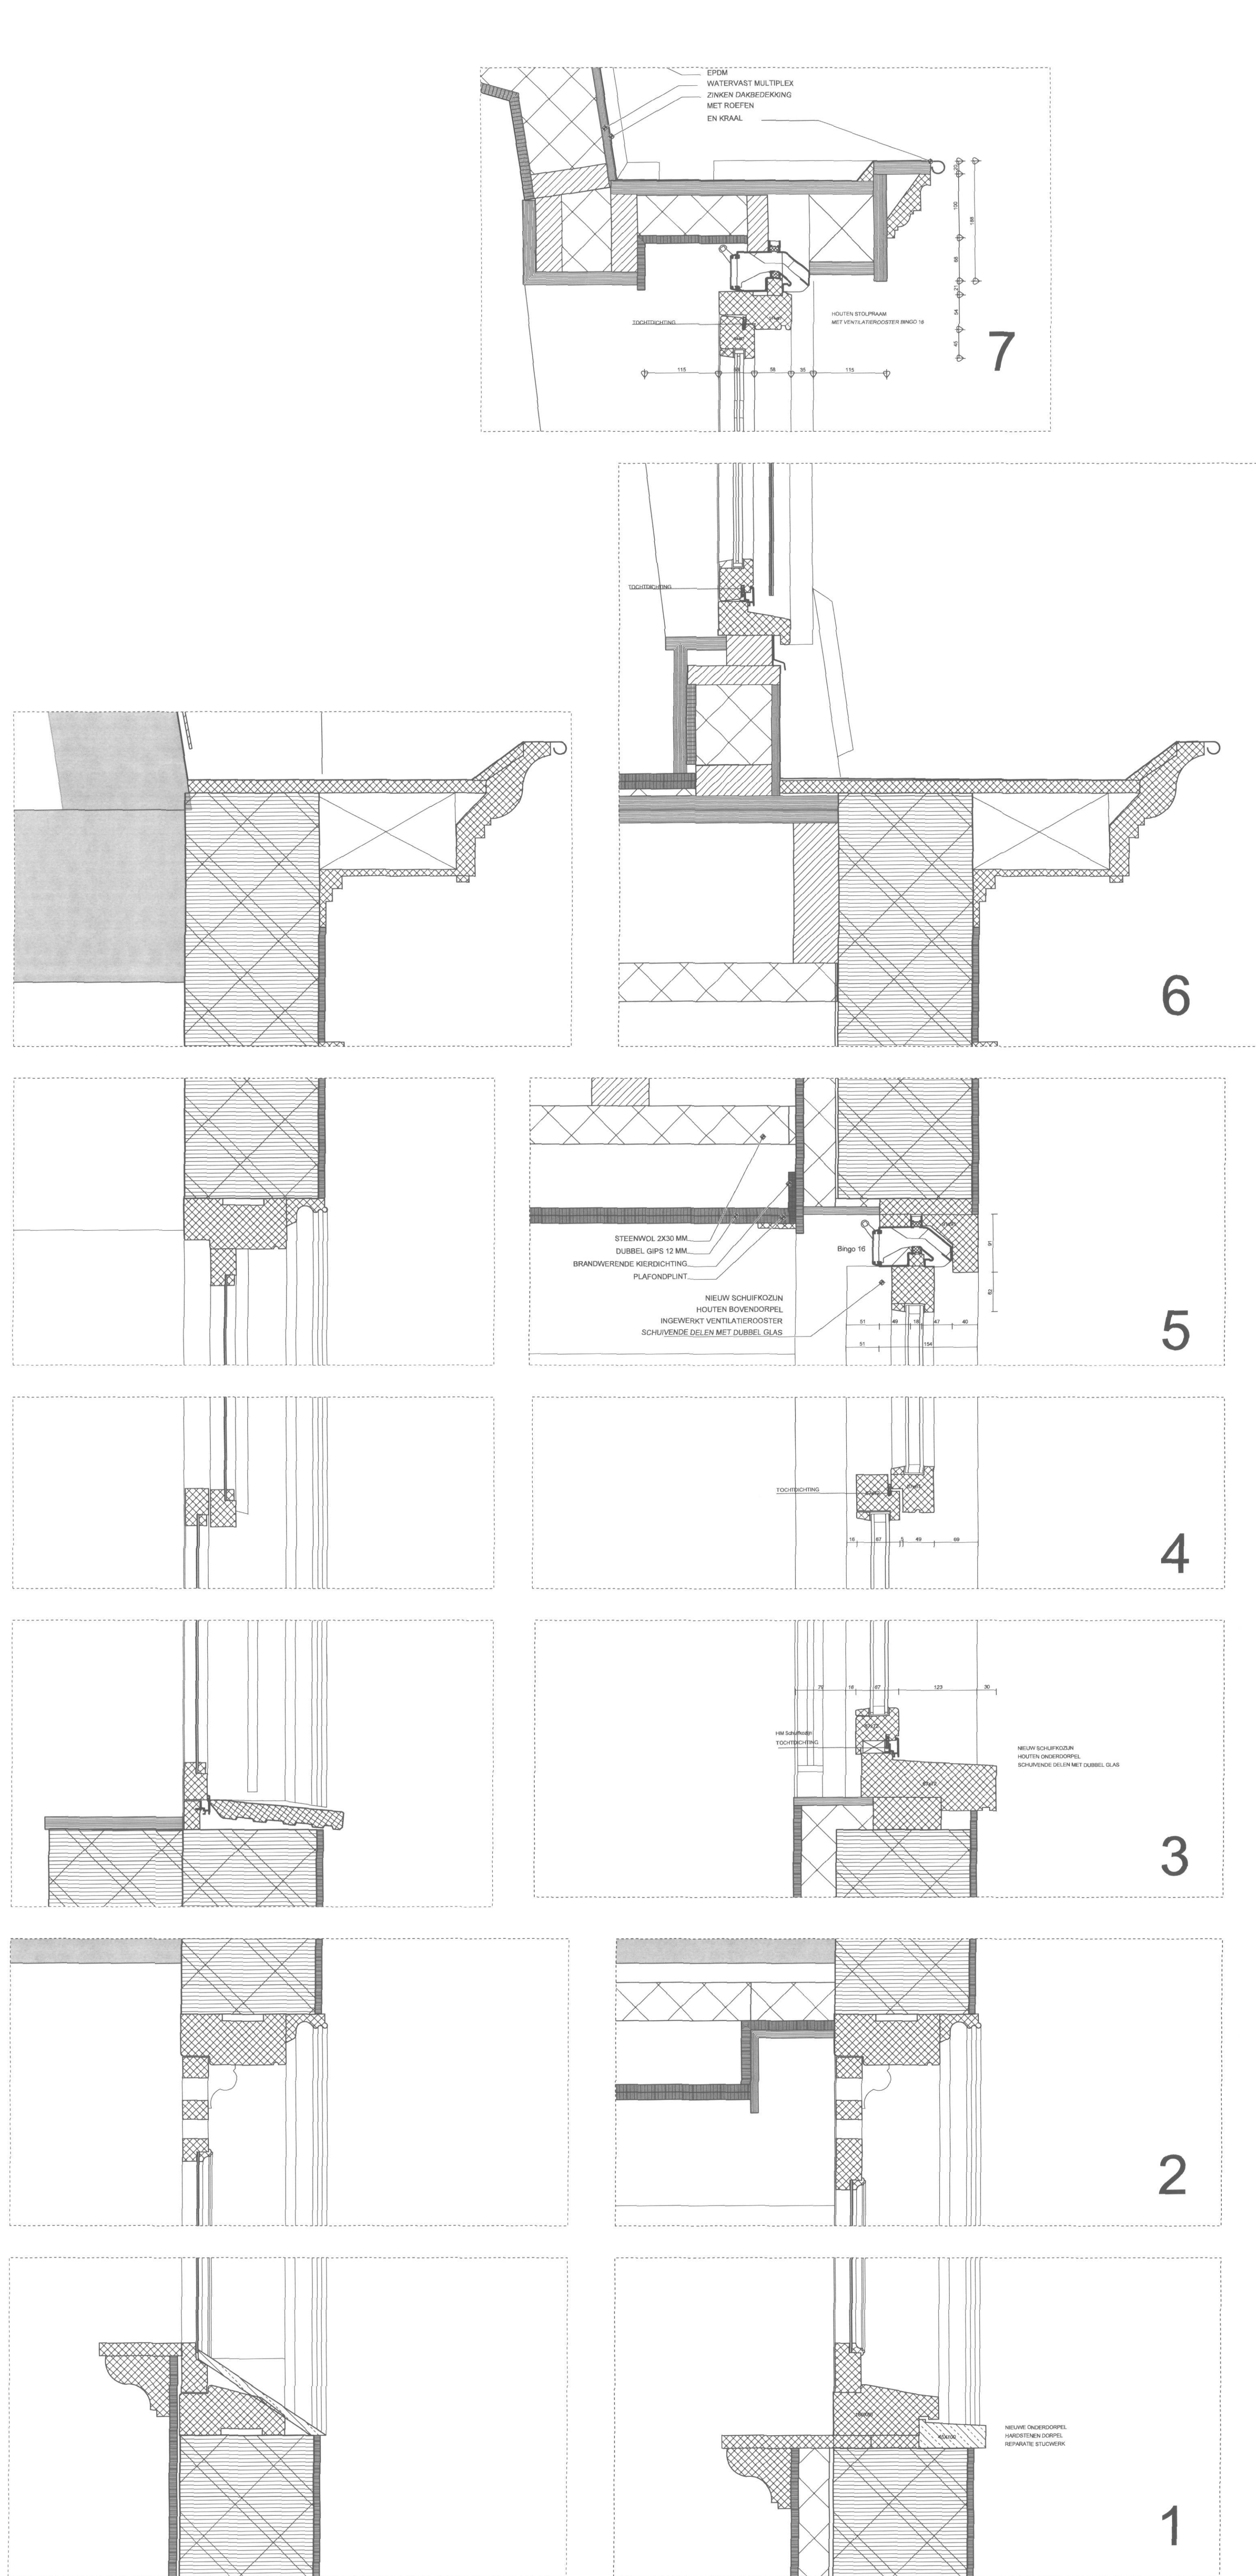

Vloerafscheidingen

