



Hazelaarstraat ongd.

gebied waarvoor een projectbesluit geldt

Projectbesluit Hazelaarstraat ongd.

Ontwerp

-

Getekend SOKLEUJ

Gecontroleerd -

Datum 25-08-2010

Gewijzigd -

Gecontroleerd -

Datum -





Gemeente Den Haag
Dienst Stedelijke Ontwikkeling

Formaat A3



Schaal 1:1000

File NL.IMRO.0518.PB201004437-40ON

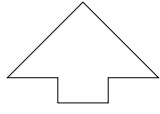

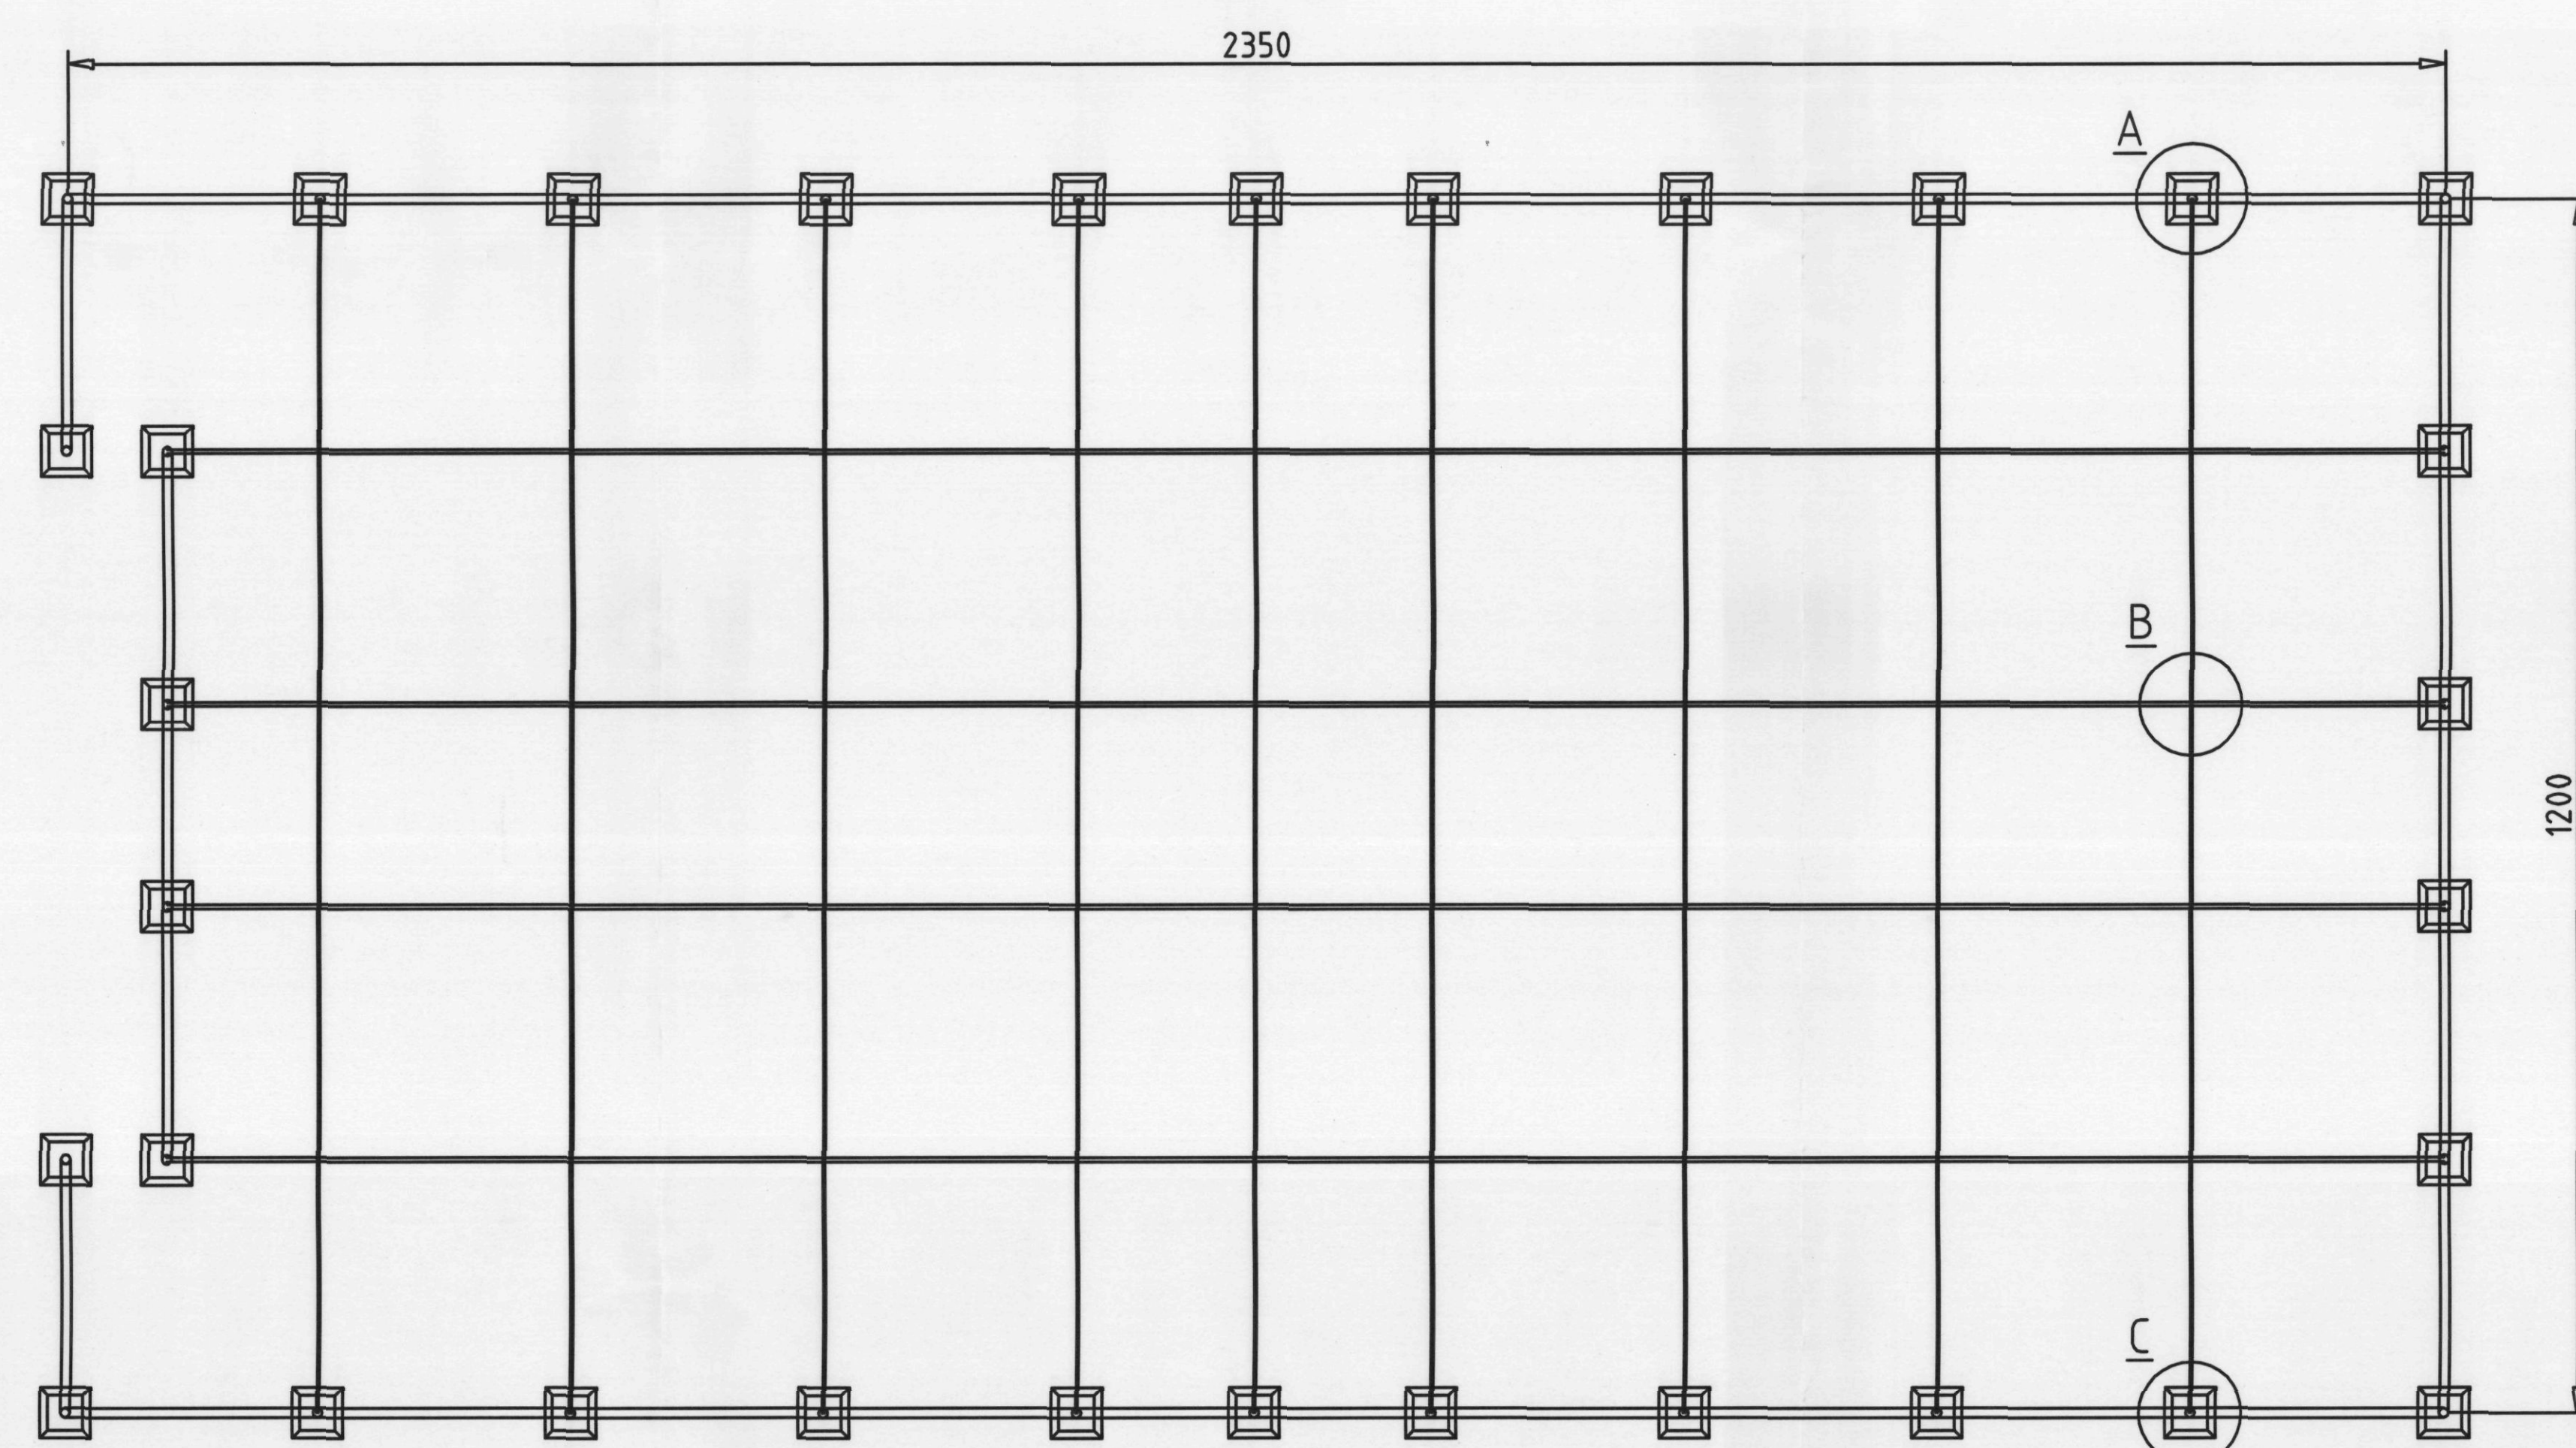

POERENPLAN

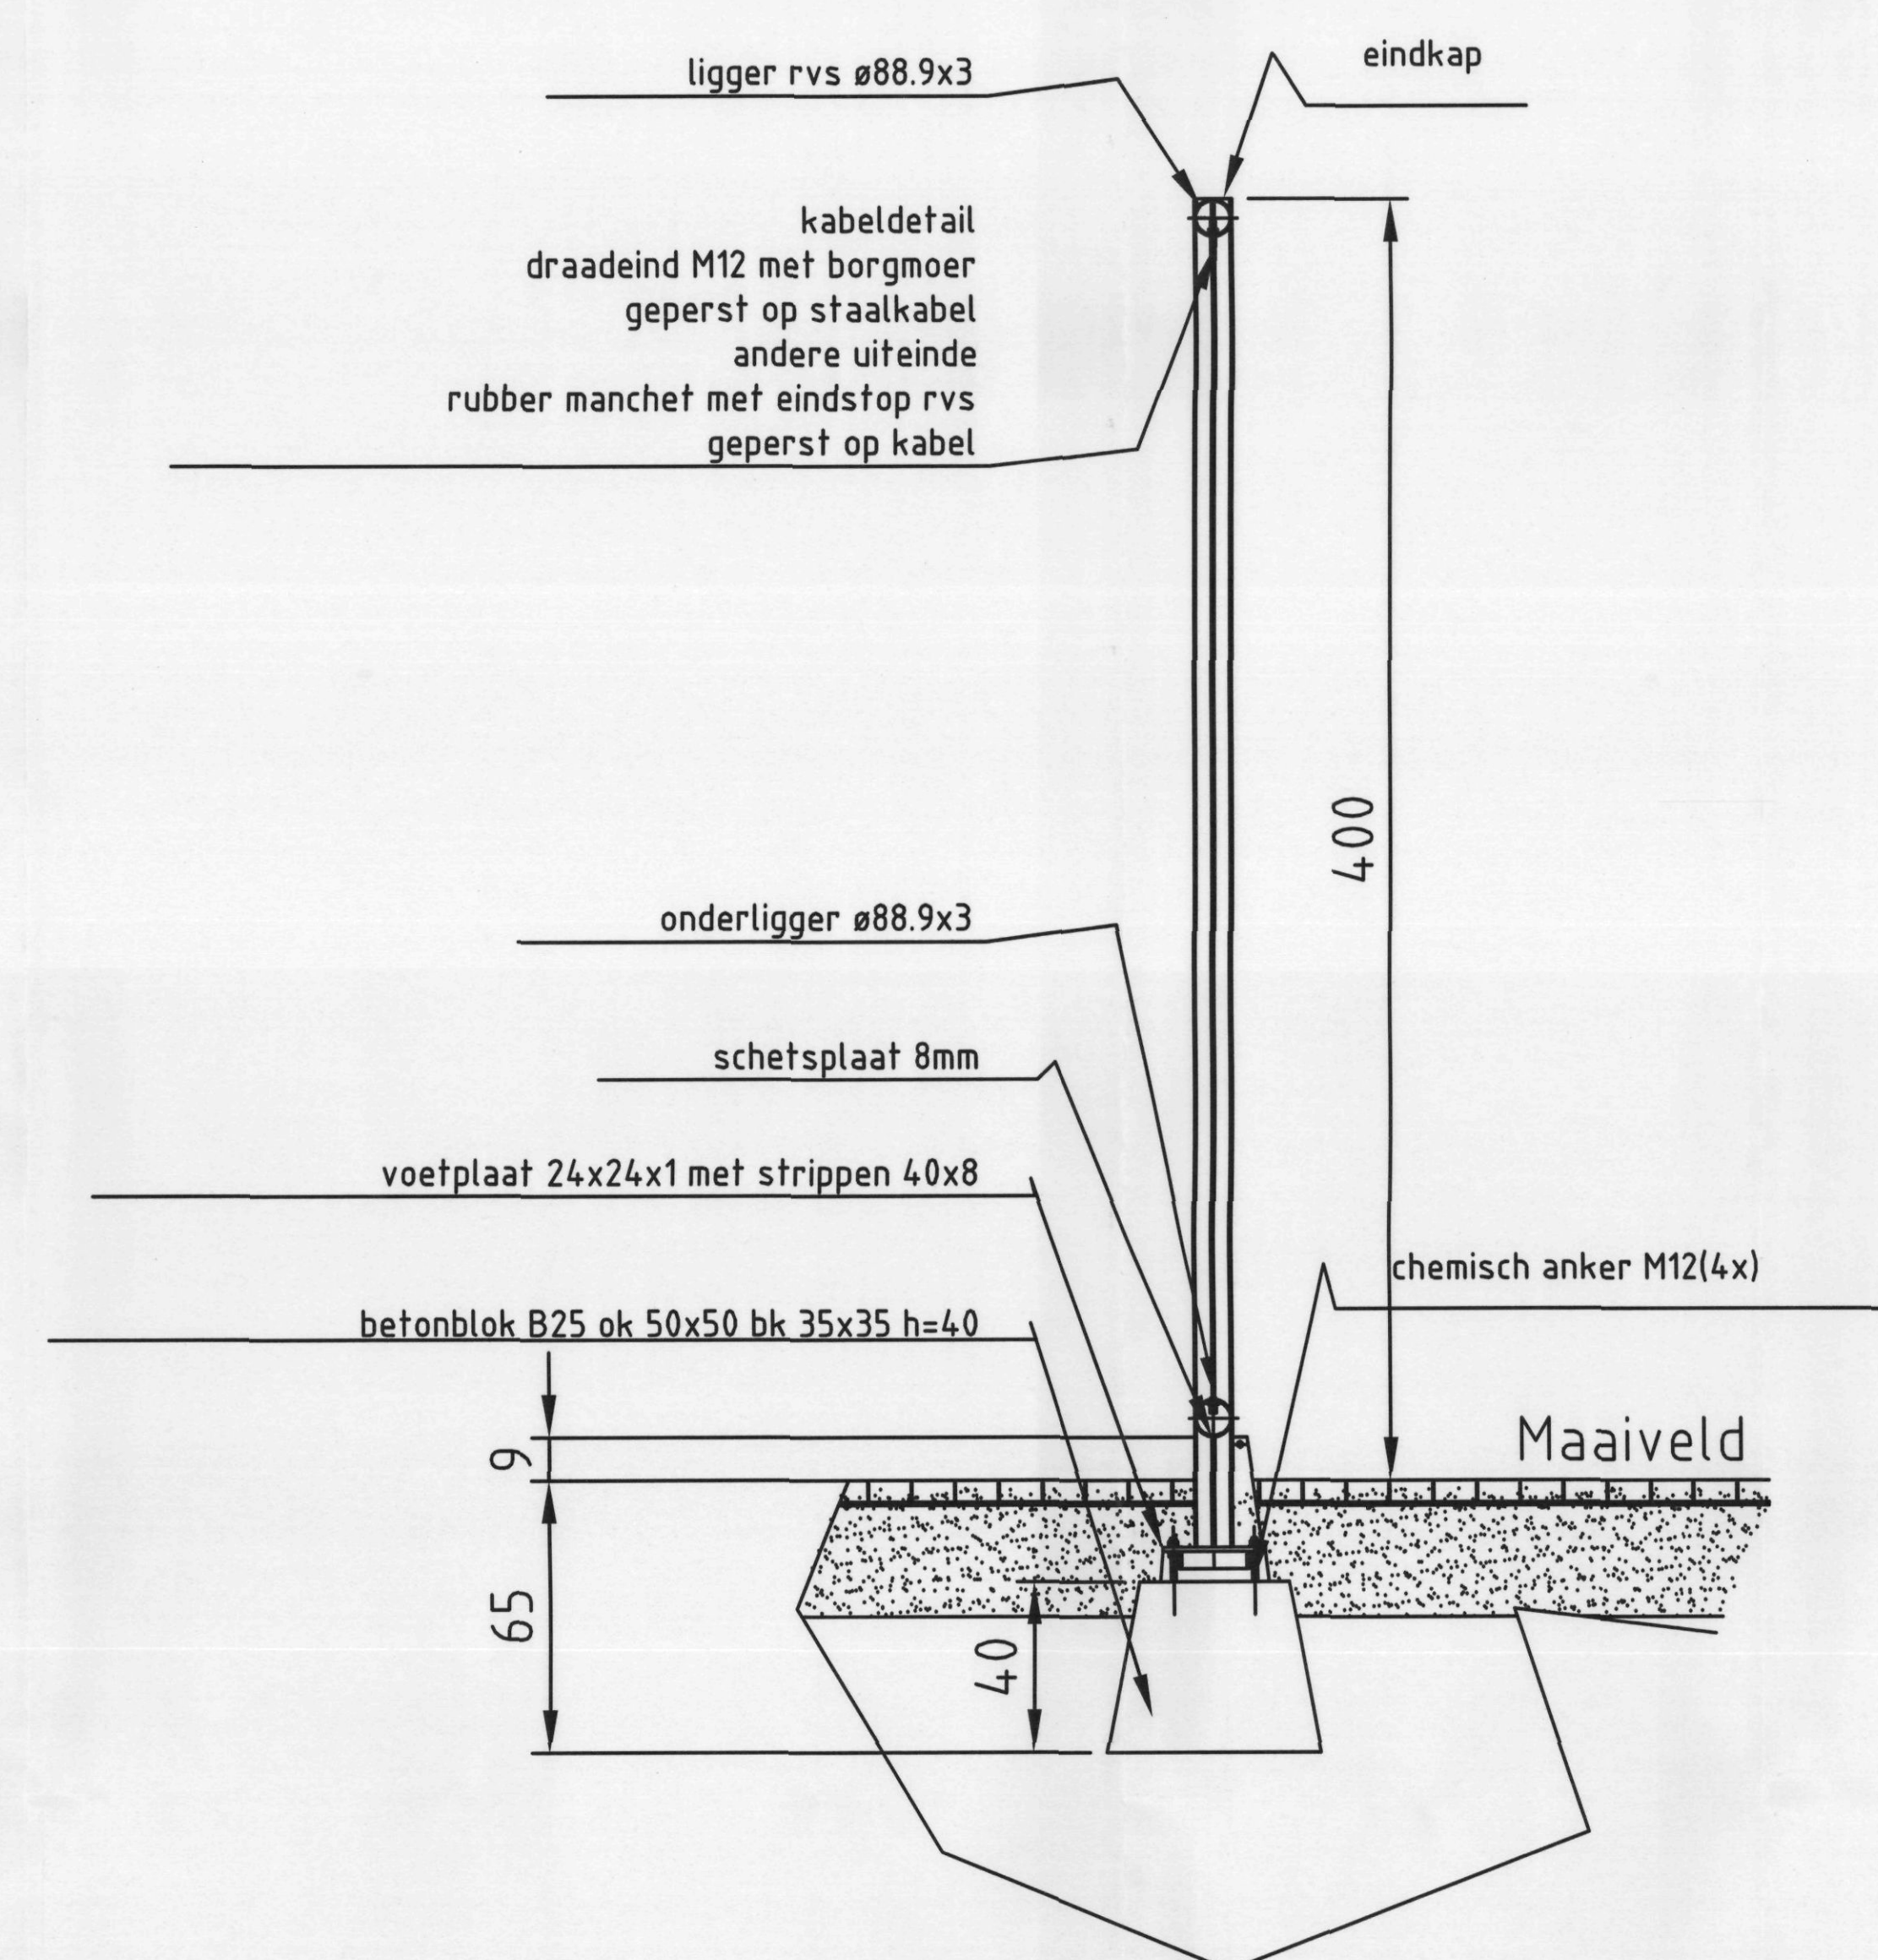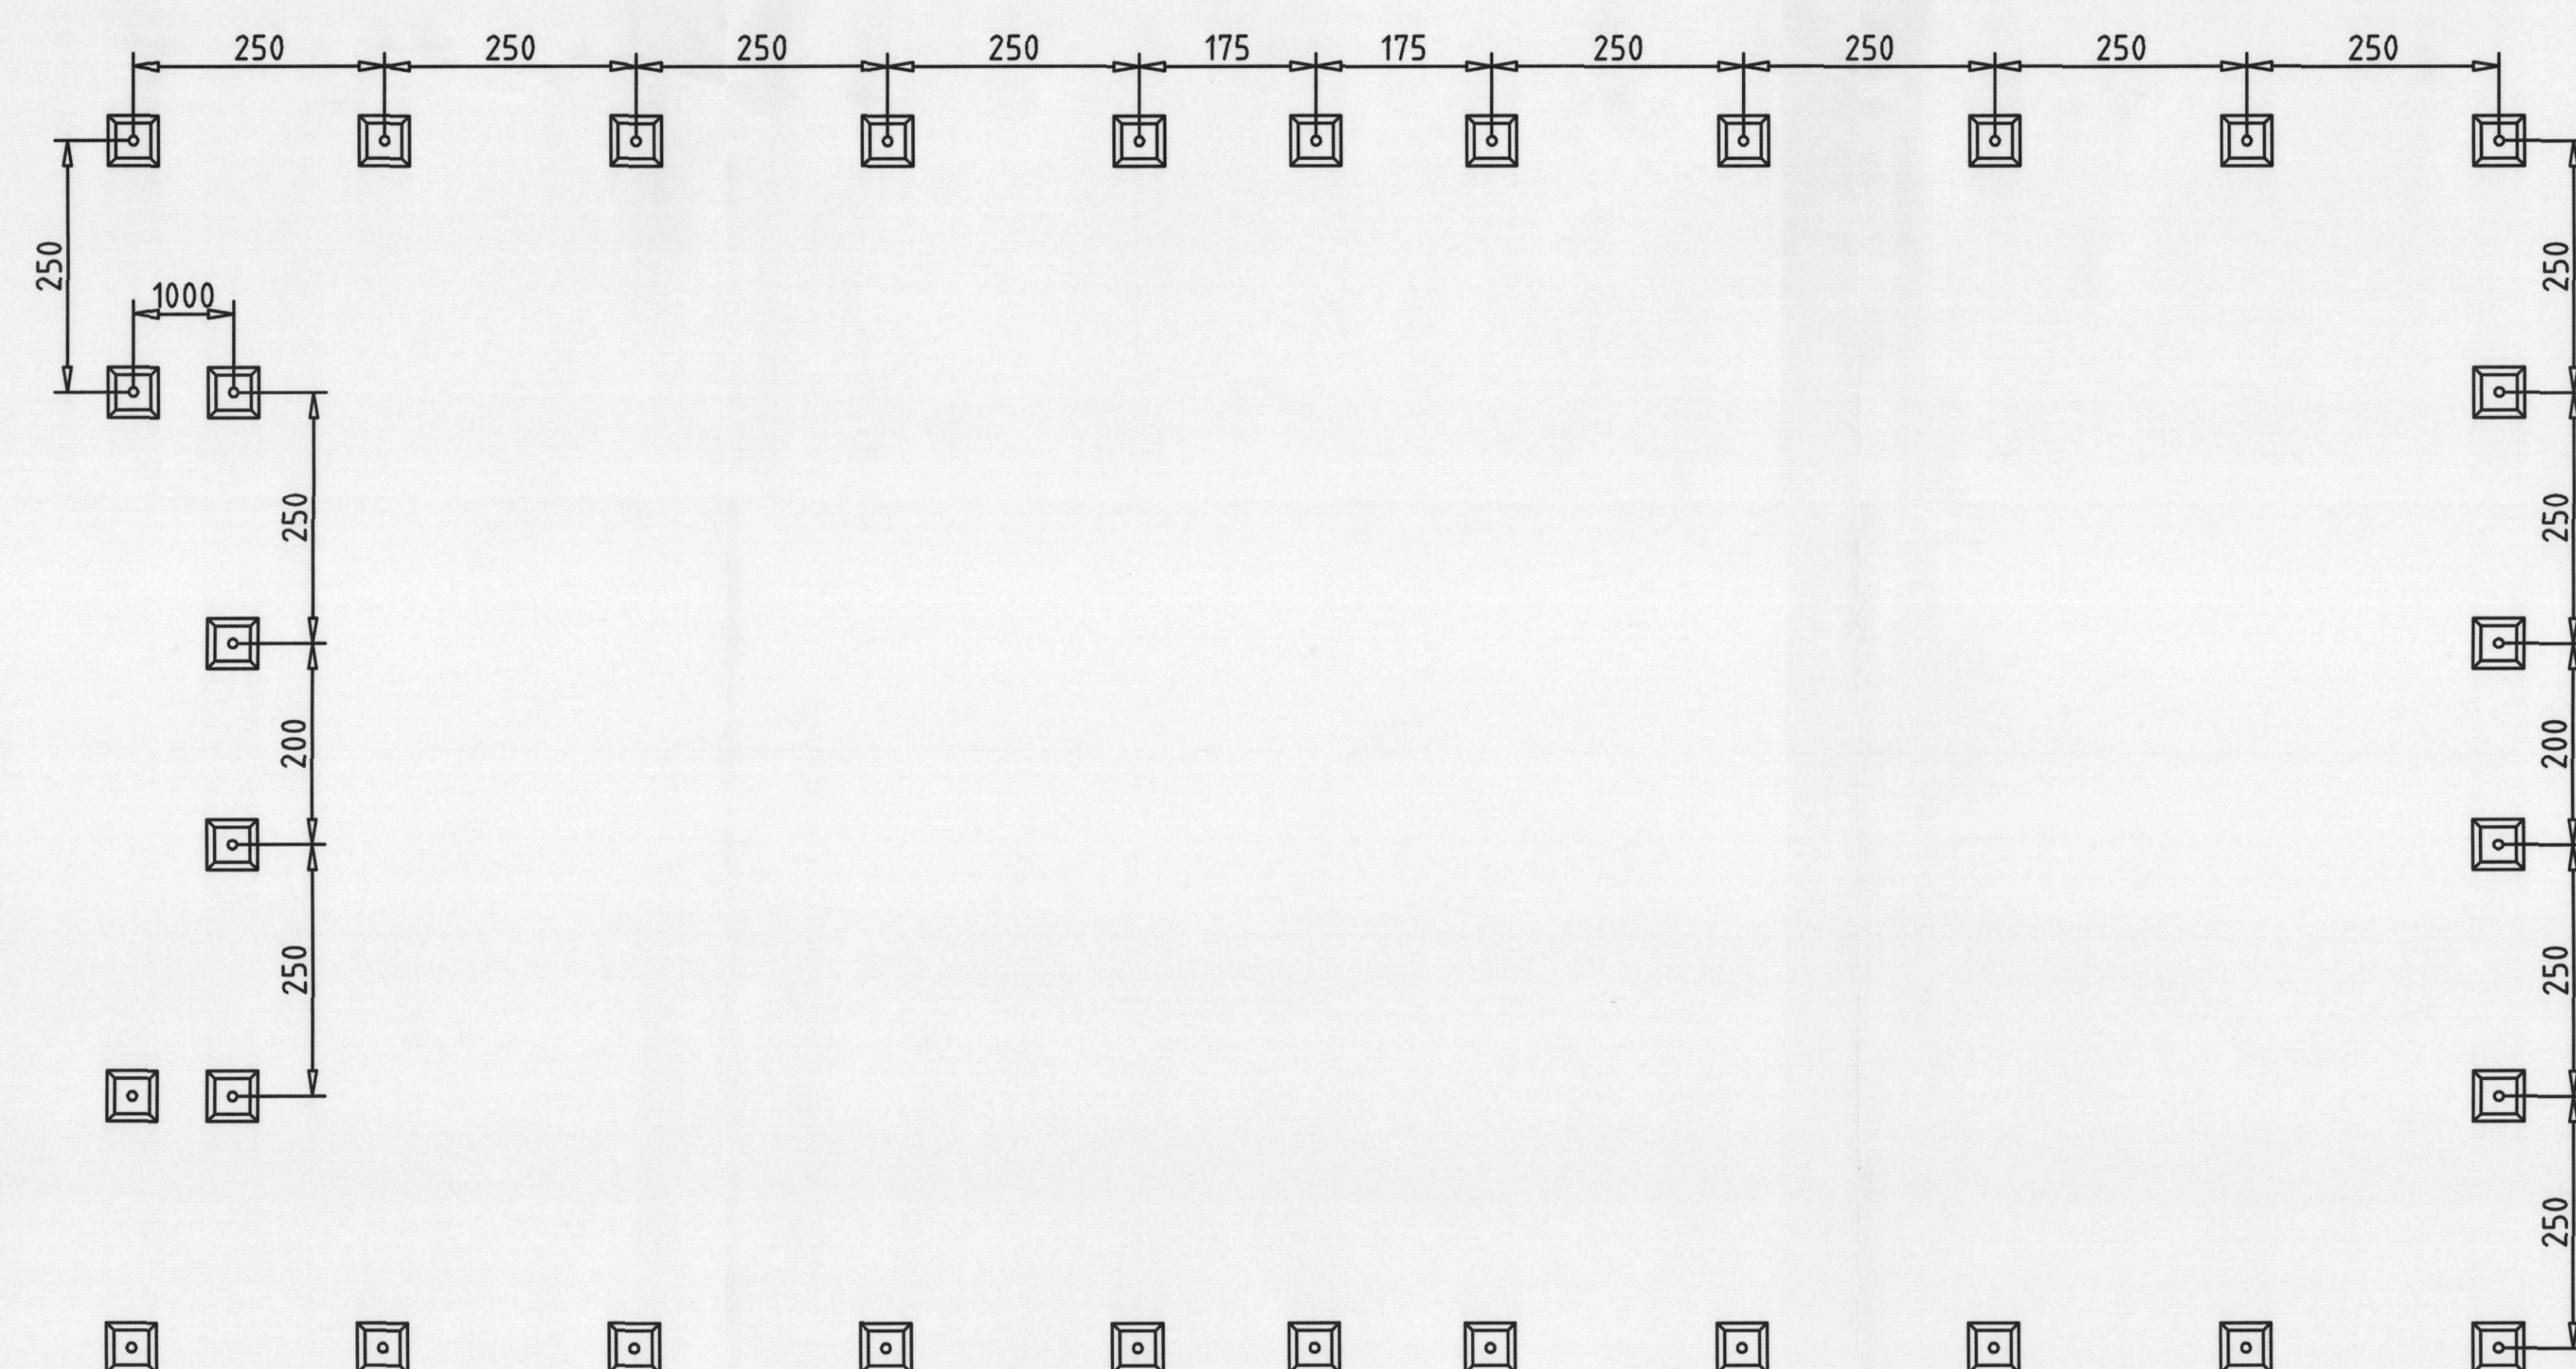

KLEURSTELLING BLANK RVS


A technical line drawing showing a cable being connected to a pulley system. The cable is shown entering from the right, passing through a small loop or eyelet, and then being secured with a nut and washer. The pulley system is mounted on a horizontal beam.

A technical line drawing showing a three-way joint. A central metal bracket with three prongs is being bolted to three separate metal beams. The beams are labeled with circled numbers 1, 2, and 3. Bolt 1 is shown passing through the bracket and beam 1. Bolt 2 is shown passing through the bracket and beam 2. Bolt 3 is shown passing through the bracket and beam 3. The beams are arranged in a Y-shape, meeting at the central bracket.


Daknetconstructie bestaat uit kokers 40x40x3mm en koker 40x20x1,5mm. Deze kokers worden aan elkaar bevestigd dmv massieve koppelsukken van 10mm dikte en besvestigd d.m.v. bouten M10 RVS A2. Het daknet is vervaardigd uit zwart nylon met een maaswijdte van 100x100mm. Deze wordt bevestigd aan een kabel die over de bovenbalk van de citybox gespannen is.

DSO - BT	
Nr:	
- 3 MEI 201	
E-mail: C + IT	
Aanpak door	Kosten ge
Aanw. vóór	Periode d

[illegible]

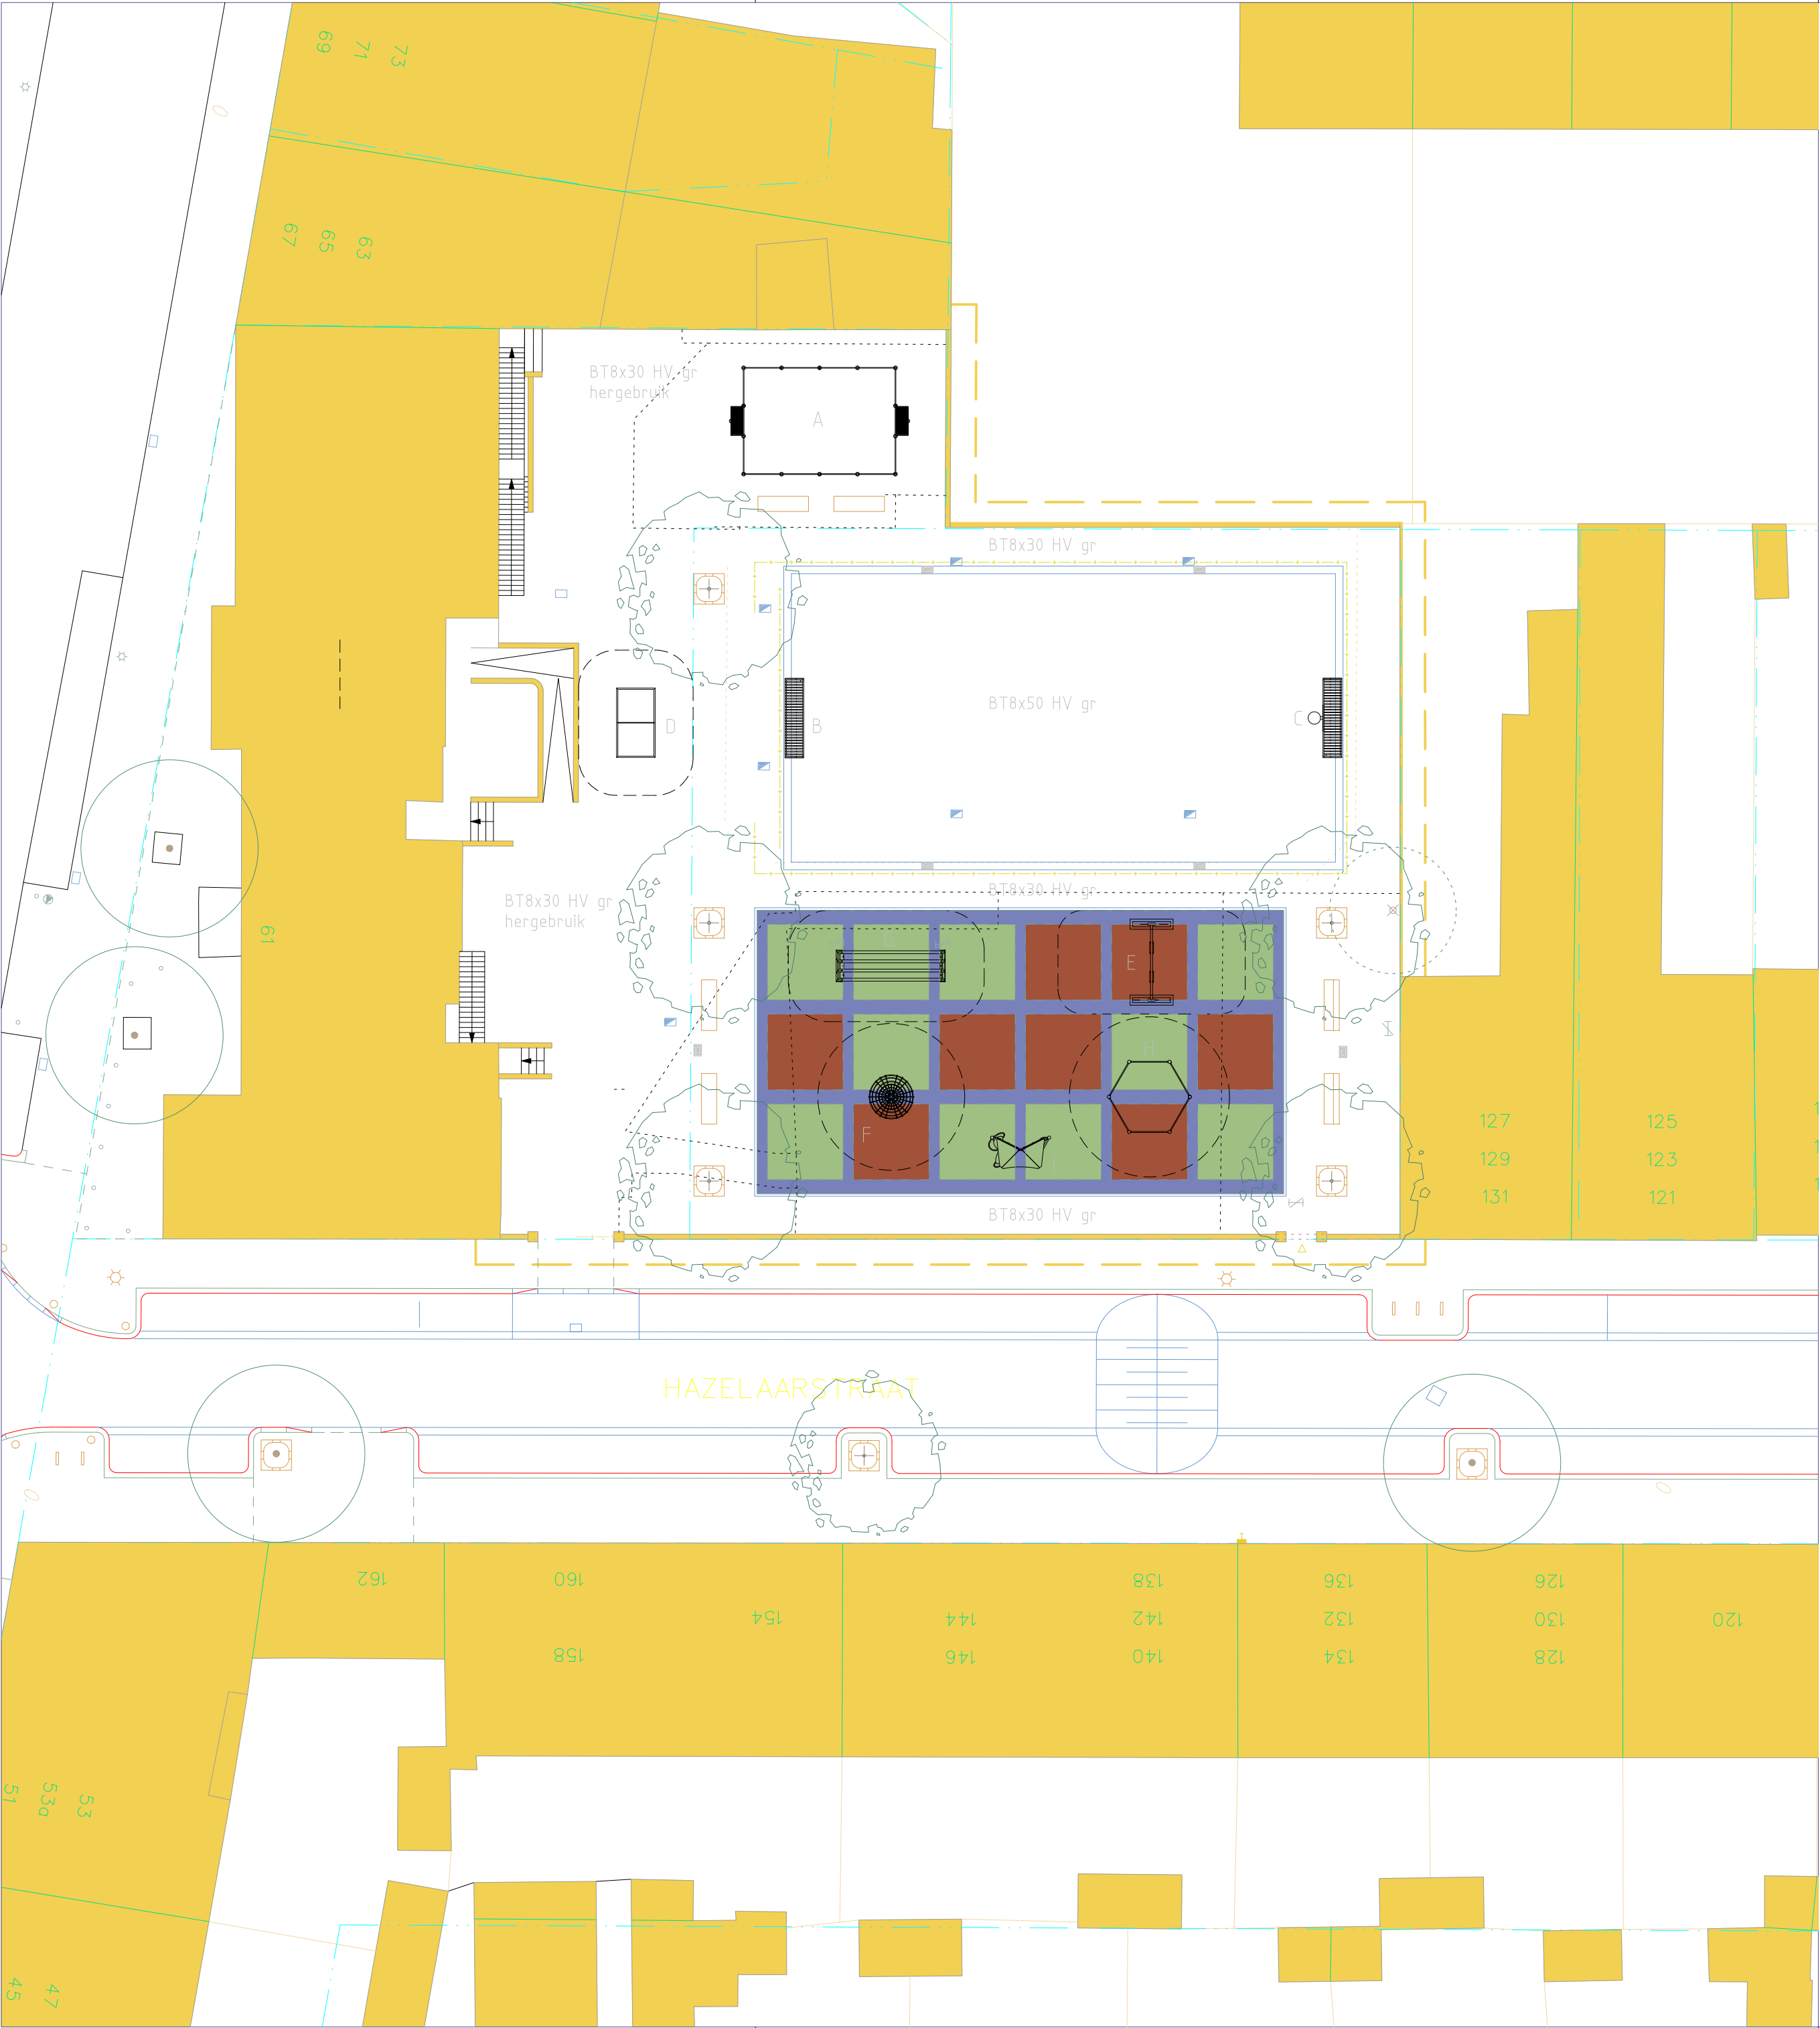

LEGENDA

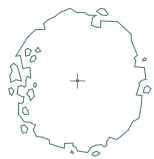

Te Planten Boom
soort:

BT8x30 HV gr

Betontegels 30x30x8 Halfsteensverband grijs

BT8x50 HV gr

Betontegels 50x50x8 Halfsteensverband grijs



Kunstgras kleur: groen, geel, grijs



Zitbank met rugleuning, kleur grijs, zitvlak met zwart draagframe



Zitbank zonder rugleuning, kleur grijs, zitvlak met zwart draagframe



Boomkrans 120x120 grijs



Goot 30x100, grijs beton



Voetbalkooi RVS met staal spandraden,
dak van netwerk 12x22x4



Nieuwe doorgang



Bestaande/Nieuwe/te verwijderen straatkolk

Nieuwe Speeltoestellen

A Panna veld RVS (type citybox)

B Doel

C Combidoel (met basket)

D Tafeltennistafel

E Dubbelschommel RVS (INS 1160)

F Klinglobe draaibaar RVS (INS 1231)

G Hemelstraal RVS (1319)

H Zeshoekig duikelrek RVS (0-53136-500)


I Zitcorner (SPF-H20-0)

Bestaande te vervallen situatie

Kadastergrens/grens herbebruik-nieuwe tegels

Werkgrens

0 50 100

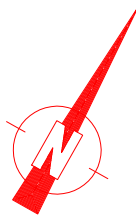

					Paraaf voor akkoord		
Wijz.	Tekenaar	Datum	Status	Opmerkingen	Opdr. V.	Projectl.	Tek.
0	M. van der Helm	06-10-09	concept				
1	M. van der Helm	03-11-09	concept	speeltoestellen			
2	M. van der Helm	20-01-10	concept	speeltoestellen/voetbalkooi verplaatst			



Gemeente Den Haag
Dienst Stadsbeheer

Ingenieursbureau Den Haag

HAZELAARSTRAAT

HERINRICHTING SPEELPLEK

Definitief Ontwerp

Opdrachtgever: BSD Stadsdeel Segbroek

Opdr. Verantw. E. Mentink
Projectleider: S. van der Berg
Ontwerper: J. Zorgman
Tekenaar: M. van der Helm
Opdrachtnummer: 9500 8500
Tekeningnummer: 098885
File2share nr.

Besteknummer:
Schaal: 1:200
Formaat: A2
Maten in: M
Hoogtematen in meters t.o.v. NAP

Blad

Wijz.

1/1

2