

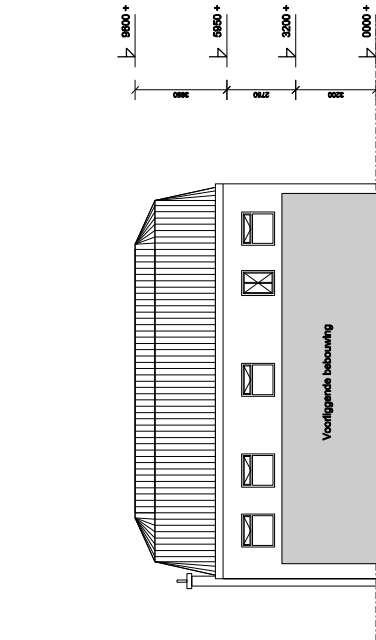
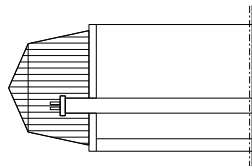
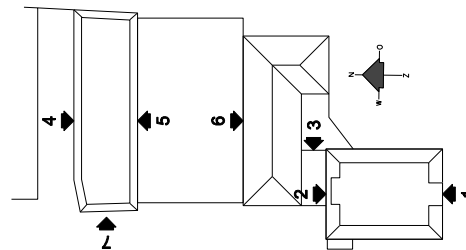


4 - VOORGEVEL
Kazernestraat 136

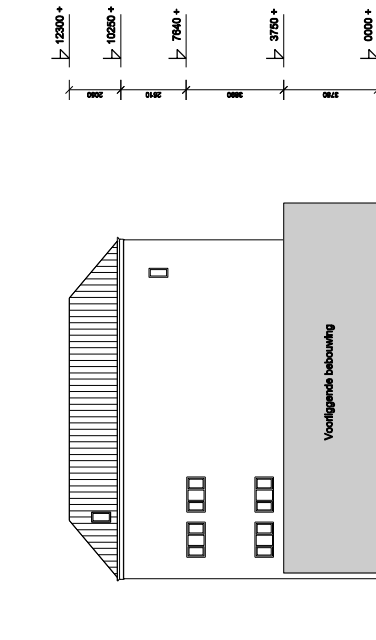

5 - ACHTERGEVEL
Kazernestraat 136

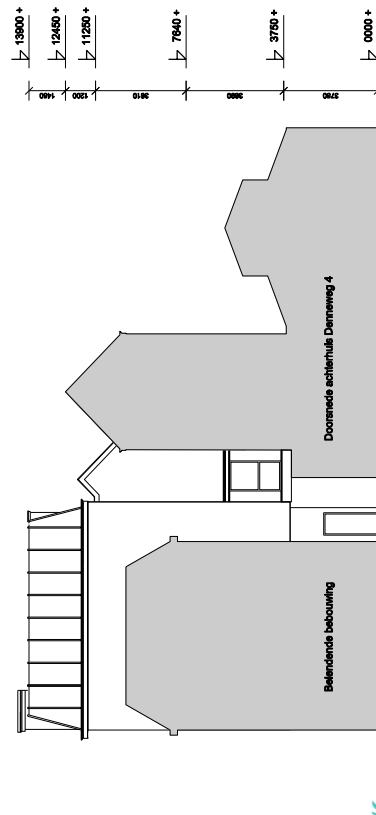


7 - KOPGEVEL
Kazernestraat 136

[illegible]


BOUWRESLUIT	
nr.	beschrijving

LEGENDA	
SYMBOL	OMSCHRIJVING
01	VERBODSRUIMTE 01 (WOONKAMER)
02	VERBODSRUIMTE 02 (SLAAPKAMER)
03	VERBODSRUIMTE (HAL)
04	KEUKEN
05	BADKAMER
06	TOILET
07	BADKAMER
08	VERBODSRUIMTE 03 (SLAAPKAMER)
09	ONBESCHUDE RUIMTE
10	CVKM-KAOST
11	BERGGRUIMTE
	BESTAAND METSELMERK
	NIEUW GEVELMETSELMERK
	NIEUW METSELMERK KALKZANDSTENEN
	LICHTE SCHEIDINGSWAND
	THERMISCHE ISOLATIE
	NODOUTGANG
30 -	30 MIN. BRANDWEREND
60 -	60 MIN. BRANDWEREND
	ROOKMELDER
	LICHTPUNT


MATEN IN HET WERK TE CONTROLEREN

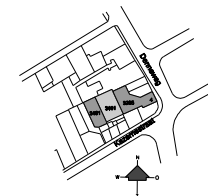


SITUATIE
SCHAAL 1:1000
KADASTRALE GEGEVENS:
Gemeente 's GRAVENHAGE
Sectie E
Nummer 3206 en 3461

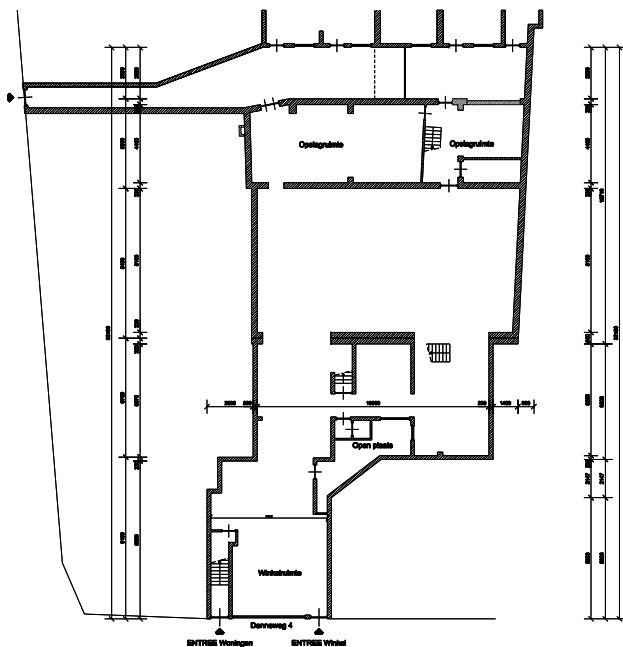


BEGANE GROND

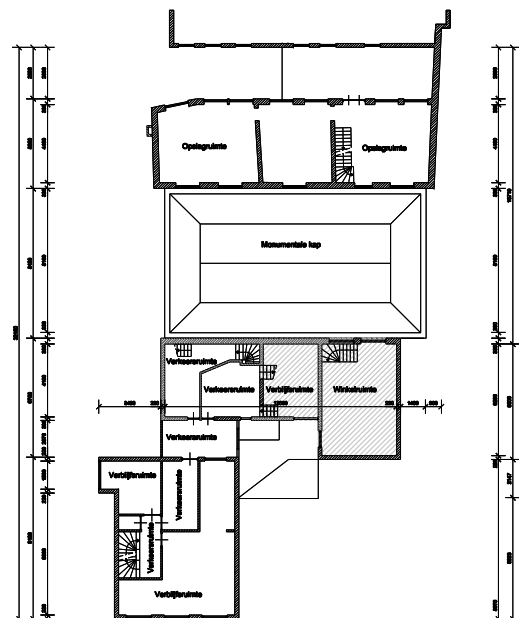


VERDIEPING 1

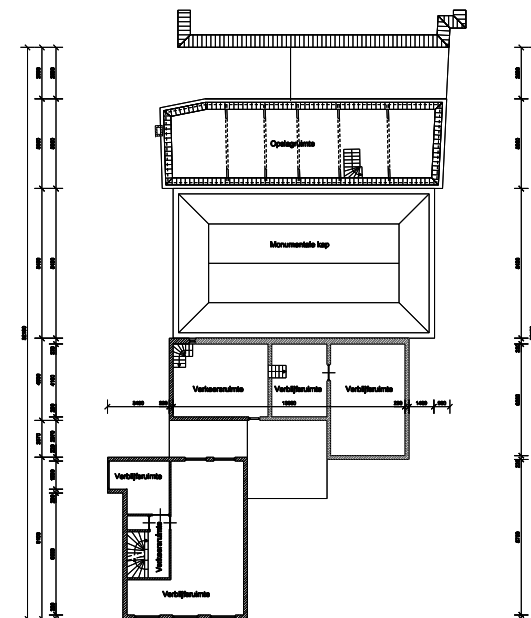


VERDIEPING 2

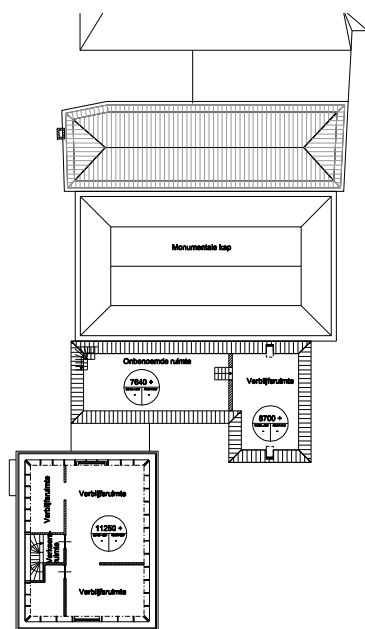

ZOLDER

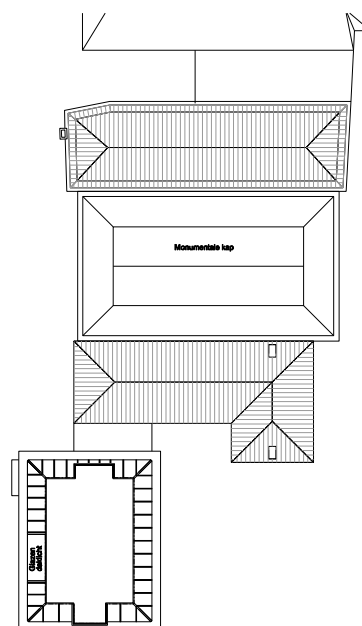

DAK

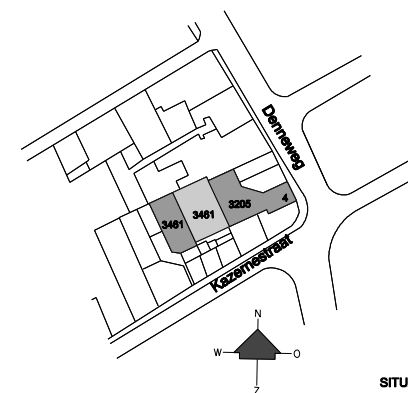

SITUATIE

SCHAAL 1:500

KADASTRALE GEGEVENS:
Gemeente 's GRAVENHAGE
Deel 2

MATEN IN HET WERK TE CONTROLEREN