

Memo

Numer	117476.30-2	
datum	27 januari 2015	
aan	Baukje Bruinsma	Gemeente Hellevoetsluis
van	Susanne Krutzen	Antea Group
goedkeuring	Marloes van de Klundert	
vrijgave	Richard Hemmen	
project	Geluidkaarten Hellevoetsluis	
projectnummer	117476	
betreft	Memo uitgangspunten geluidkaart 2015 en 2030	

In opdracht van gemeente Hellevoetsluis is een update gemaakt van de geluidkaart van de gemeente Hellevoetsluis.

Gebruikersrichtlijnen:

- De weergegeven geluidscontouren voor de jaren 2015 en 2030 zijn **inclusief** aftrek voor artikel 110g Wet geluidhinder (Wgh).
- Artikel 110g Wgh geeft aan dat bij wegen met een snelheid van 70 km/u of meer bij een geluidbelasting van 56 dB en 57dB een aftrek van respectievelijk 3dB en 4dB geldt. Voor overige geluidbelastingen geldt een correctie van 2 dB. Omdat de kaarten voor meerdere doelen bruikbaar zijn is ervoor gekozen om voor wegen met een snelheid van 70 km/uur of meer worst-case een aftrek van 2 dB toe te passen.
- Voor toetsing aan de Wgh zijn de weergegeven contouren direct bruikbaar.
- 30 km/u wegen vallen niet onder de Wet geluidhinder. Vanuit de wens voor een uniform beeld is voor deze wegen 5 dB reductie toegepast (in analogie met artikel 110g Wgh). Indien in het kader van een goede ruimtelijke ontwikkeling het geluid afkomstig van 30 km/u-wegen inzichtelijk gemaakt dient te worden kan deze kaart gebruikt worden. De weergegeven geluidbelasting dient in dat geval echter met 5 dB te worden verhoogd om de aftrek conform artikel 110g Wgh ongedaan te maken.
- Voor toetsing aan het Bouwbesluit is de geluidbelasting exclusief aftrek voor artikel 110g Wgh. benodigd. Afhankelijk van de snelheid van de weg dient de weergegeven geluidbelasting gecorrigeerd te worden. Indien op de maatgevende weg een snelheid van 70 km/u of meer is toegestaan dient bij de weergegeven geluidbelasting 2 dB te worden opgeteld. Indien de snelheid op de maatgevende weg lager is dan 70 km/u dient bij de weergegeven geluidbelasting 5 dB te worden opgeteld.
- In het kader van het Bouwbesluit is voor nieuwbouwwoningen een maximale binnenwaarde van 33 dB toegestaan met een minimale karakteristieke geluidwering van 20 dB. Bij een geluidbelasting boven de 53 dB (exclusief aftrek artikel 110g Wgh) is bij nieuwbouwwoningen derhalve nader akoestisch onderzoek naar gevelisolatie noodzakelijk.

Voor andere gebruiksfuncties van nieuwbouw zijn in afdeling 3.1 van het Bouwbesluit de maximaal toelaatbare binnenwaarden weergegeven.

Uitgangspunten:

De volgende documenten hebben als uitgangspunt gediend voor de update.

- Geluid Beleidsplan 2008-2017.
- Berekeningsmodellen in Promil-Spatial en Geomilieu behorende bij het Geluid Beleidsplan.
- Verkeersmodel RVMK 3.0 versie Hellevoetsluis voor het jaar 2015. Digitaal beschikbaar gesteld door dS+V d.d. 16 december 2013 in Omnitrans-formaat.

- Verkeersmodel RVMK 3.1 van de stadsregio Rotterdam, aanvullende variant 2030 met volledige ontwikkeling Kickersbloem 3 met naam Uitvoer_milieu_shape_2030_incl_KB3.zip. Digitaal beschikbaar gesteld door Antea Group d.d. 11 november 2014 in shape-formaat.

Werkwijze:

- Vanuit Promil-Spatial is voor 2015 een export gemaakt ten behoeve van het vervaardigen van een Geomilieu-berekeningsmodel voor 2015.
- De data uit Promil-Spatial is evenals de aangeleverde shapefile met behulp van ArcGIS gekoppeld aan de rijlijnen uit Geomilieu. Hierdoor zijn de wegkenmerken en de ligging van de rijlijn bewaart gebleven.
- Met behulp van de Geomilieu-berekeningsmodellen zijn de geluidscontouren bepaald voor de jaren 2015 en 2030 inclusief aftrek voor artikel 110g Wet geluidhinder.
- De gegevens voor 2015 weekdag en 2030 weekdag zijn weergegeven in respectievelijk bijlage 1 en 2. De ligging van de wegvaknummers voor 2015 en 2030 zijn weergegeven in respectievelijk figuur 1a t/m 1d en 2a t/m 2d.
- De ligging van de geluidscontouren is verstrekt aan de gemeente Hellevoetsluis in pdf-formaat en shape-formaat. De geluidscontouren voor 2015 weekdag en 2030 weekdag zijn weergegeven in respectievelijk figuur 3 en 4.

Knelpunten in bestaande situatie:

Hieronder is een lijst met wegen gegeven waar de geluidbelasting lokaal tot boven de 58 dB (inclusief art. 110g Wgh) kan oplopen waarmee nabij deze wegen sprake kan zijn van knelpunten in de bestaande situatie.

Verspreid gelegen woningen:

Bij een aantal wegen betreffen de knelpunten verspreid gelegen woningen waar toepassing van maatregelen aan de bron en in de overdracht over het algemeen niet doelmatig zijn. De kosten van de maatregelen zijn niet in verhouding met het rendement aan reductie van het aantal geluidgehinderden. Voor de betreffende woningen kan onderzocht worden of de woningen in aanmerking komen voor gevelisolatie in het kader van sanering verkeerslawaaï.

Aaneengesloten eerstelijnsbebouwing:

Bij een aantal wegen betreffen de knelpunten aaneengesloten eerstelijnsbebouwing waar toepassing van maatregelen aan de bron en in de overdracht mogelijk een oplossing bieden. Aangezien de woningen veelal hun ontsluiting aan de weg zullen hebben zijn overdrachtmogelijkheden in de praktijk veelal niet toepasbaar. Voor maatregelen aan de bron kan overwogen worden om een geluidreducerend wegdek toe te passen bij regulier onderhoud. Hierbij moet als kanttekening worden geplaatst dat dunne deklagen bij aansluitingen op andere wegen niet kunnen worden toegepast in verband met wringend verkeer. Indien deze maatregelen onvoldoende zijn dan kunnen mogelijkheden naar gevelisolatie onderzocht worden in het kader van sanering verkeerslawaaï.

Wegen met knelpunten bij verspreid gelegen woningen:

- Zwartedijk;
- Dammenweg (N57);
- Nieuweweg;
- Kanaalweg Westzijde;
- Provincialeweg (N497);
- Noorddijk;
- Nijverheidsweg.

Wegen met knelpunten bij aaneengesloten eerstelijnsbebouwing

- Rijksstraatweg gedeelte tussen de Stoofweg en Amnesty Internationallaan;
- Amnesty Internationallaan.
- Sprong/Plataanlaan

label	GRPNAME	DESCR	RSURF_DESC	V_LVDAY	TOTINTENS	PFLOWDAY	PFLOWEVE	PFLOWNI	PFLOWLVDAY	PFLOWLVEVE	PFLOWLVNI	PFLOWLTDAY	PFLOWLTEVE	PFLOWLTNI	PFLOWHTDAY	PFLOWHTEVE	PFLOWHTNI
1	a snelheid < 70 km/uur	B	Referentiewegdek	60	5347,77	6,41	3,70	1,04	95,39	96,79	92,88	1,92	1,33	2,96	2,69	1,87	4,16
2	a snelheid < 70 km/uur	Achterdijk	Referentiewegdek	60	1536,90	6,41	3,71	1,03	96,97	97,91	95,29	0,70	0,49	1,09	2,32	1,61	3,62
3	a snelheid < 70 km/uur	RIJKSSTRAATWEG	Referentiewegdek	60	5347,77	6,41	3,70	1,04	95,39	96,79	92,88	1,92	1,33	2,96	2,69	1,87	4,16
4	a snelheid < 70 km/uur	RIJKSSTRAATWEG	Referentiewegdek	60	5347,77	6,41	3,70	1,04	95,39	96,79	92,88	1,92	1,33	2,96	2,69	1,87	4,16
5	a snelheid < 70 km/uur	Rijksstraatweg	Referentiewegdek	60	5347,77	6,41	3,70	1,04	95,39	96,79	92,88	1,92	1,33	2,96	2,69	1,87	4,16
6	a snelheid < 70 km/uur	Rijksstraatweg	Referentiewegdek	60	5347,77	6,41	3,70	1,04	95,39	96,79	92,88	1,92	1,33	2,96	2,69	1,87	4,16
7	a snelheid < 70 km/uur	RIJKSSTRAATWEG	Referentiewegdek	60	5347,77	6,41	3,70	1,04	95,39	96,79	92,88	1,92	1,33	2,96	2,69	1,87	4,16
8	a snelheid < 70 km/uur	PARALLELWEG	Referentiewegdek	60	5614,62	6,41	3,70	1,04	95,61	96,95	93,22	1,83	1,27	2,82	2,56	1,78	3,96
9	a snelheid < 70 km/uur	Rijksstraatweg	SMA-NL8	50	914,95	6,17	4,87	0,81	100,00	1,00	1,00	0,00	0,00	0,00	0,00	0,00	0,00
10	a snelheid < 70 km/uur	Rijksstraatweg	SMA-NL8	50	914,95	6,17	4,87	0,81	100,00	1,00	1,00	0,00	0,00	0,00	0,00	0,00	0,00
11	a snelheid < 70 km/uur	PARALLELWEG	Referentiewegdek	60	5893,55	6,41	3,69	1,04	95,29	96,73	92,75	1,89	1,31	2,91	2,82	1,96	4,34
12	a snelheid >= 70 km/uur	DAMMENWEG (N57)	Referentiewegdek	100	16370,21	6,41	3,67	1,05	93,41	95,39	89,95	3,20	2,24	4,88	3,39	2,37	5,18
13	a snelheid >= 70 km/uur	DAMMENWEG (N57)	Referentiewegdek	100	16370,21	6,41	3,67	1,05	93,41	95,39	89,95	3,20	2,24	4,88	3,39	2,37	5,18
14	a snelheid >= 70 km/uur	DAMMENWEG (N57)	Referentiewegdek	100	18662,53	6,41	3,70	1,03	96,15	97,33	94,03	2,12	1,47	3,29	1,73	1,20	2,68
15	a snelheid >= 70 km/uur	DAMMENWEG (N57)	Referentiewegdek	100	16370,21	6,41	3,67	1,05	93,41	95,39	89,95	3,20	2,24	4,88	3,39	2,37	5,18
16	a snelheid >= 70 km/uur	DAMMENWEG (N57)	Referentiewegdek	70	16370,21	6,41	3,67	1,05	93,41	95,39	89,95	3,20	2,24	4,88	3,39	2,37	5,18
17	a snelheid >= 70 km/uur	DAMMENWEG (N57)	Referentiewegdek	70	16370,21	6,41	3,67	1,05	93,41	95,39	89,95	3,20	2,24	4,88	3,39	2,37	5,18
18	a snelheid >= 70 km/uur	DAMMENWEG (N57)	Referentiewegdek	100	18662,53	6,41	3,70	1,03	96,15	97,33	94,03	2,12	1,47	3,29	1,73	1,20	2,68
19	a snelheid < 70 km/uur	Mosterdijk	Referentiewegdek	60	686,59	6,41	3,15	1,31	49,51	58,83	38,26	48,44	39,50	59,23	2,05	1,67	2,51
20	a snelheid < 70 km/uur	MOSTERDIJK	Referentiewegdek	60	686,59	6,41	3,15	1,31	49,51	58,83	38,26	48,44	39,50	59,23	2,05	1,67	2,51
21	a snelheid < 70 km/uur	Achterdijk	Referentiewegdek	60	1856,36	6,41	3,51	1,13	79,45	84,94	70,93	18,47	13,53	26,12	2,09	1,53	2,95
22	a snelheid < 70 km/uur	MOSTERDIJK	Referentiewegdek	60	986,35	6,41	3,09	1,34	43,86	53,24	33,05	54,30	45,23	64,74	1,84	1,53	2,20
23	a snelheid < 70 km/uur	Rijswaardsedijk	Referentiewegdek	60	1047,22	6,41	3,13	1,32	47,04	56,41	35,97	51,19	42,14	61,89	1,77	1,45	2,14
24	a snelheid < 70 km/uur	MOSTERDIJK	Referentiewegdek	60	686,59	6,41	3,15	1,31	49,51	58,83	38,26	48,44	39,50	59,23	2,05	1,67	2,51
25	a snelheid < 70 km/uur	MOSTERDIJK	Referentiewegdek	60	686,59	6,41	3,15	1,31	49,51	58,83	38,26	48,44	39,50	59,23	2,05	1,67	2,51
26	a snelheid < 70 km/uur	Rijswaardsedijk	Referentiewegdek	60	1458,83	6,41	3,06	1,35	41,56	50,88	31,02	56,77	47,72	67,01	1,67	1,40	1,97
27	a snelheid < 70 km/uur	Rijswaardsedijk	Referentiewegdek	60	1458,83	6,41	3,06	1,35	41,56	50,88	31,02	56,77	47,72	67,01	1,67	1,40	1,97
28	a snelheid >= 70 km/uur	Kanaalweg Westzijde	Referentiewegdek	80	18015,13	6,41	3,68	1,04	94,37	96,07	91,36	2,32	1,62	3,56	3,31	2,31	5,07
29	a snelheid >= 70 km/uur	ZWARTEDIJK	Referentiewegdek	80	10653,67	6,41	3,67	1,05	93,21	95,24	89,65	4,47	3,13	6,81	2,32	1,63	3,54
30	a snelheid >= 70 km/uur	ZWARTEDIJK	Referentiewegdek	80	9351,83	6,41	3,69	1,04	94,63	96,26	91,76	2,31	1,61	3,55	3,06	2,13	4,70
31	a snelheid < 70 km/uur	DUINPAN	Referentiewegdek	60	1592,70	6,41	3,71	1,03	96,39	97,49	94,40	2,91	2,02	4,51	0,70	0,49	1,09
32	a snelheid < 70 km/uur	DUINPAN	Referentiewegdek	60	1592,70	6,41	3,71	1,03	96,39	97,49	94,40	2,91	2,02	4,51	0,70	0,49	1,09
33	a snelheid < 70 km/uur	Schapengorsedijk	Referentiewegdek	60	1817,46	6,41	3,72	1,03	97,17	98,04	95,59	2,28	1,58	3,55	0,55	0,38	0,86
34	a snelheid < 70 km/uur	Schapengorsedijk	Referentiewegdek	60	2008,41	6,41	3,72	1,02	97,62	98,36	96,28	1,77	1,22	2,77	0,61	0,42	0,95
35	a snelheid < 70 km/uur	Schapengorsedijk	Referentiewegdek	60	2008,41	6,41	3,72	1,02	97,62	98,36	96,28	1,77	1,22	2,77	0,61	0,42	0,95
36	a snelheid < 70 km/uur	Schapengorsedijk	Referentiewegdek	60	2008,41	6,41	3,72	1,02	97,62	98,36	96,28	1,77	1,22	2,77	0,61	0,42	0,95
37	a snelheid < 70 km/uur	Schapengorsedijk	Referentiewegdek	60	2008,41	6,41	3,72	1,02	97,62	98,36	96,28	1,77	1,22	2,77	0,61	0,42	0,95
38	a snelheid < 70 km/uur	Schapengorsedijk	Referentiewegdek	60	2008,41	6,41	3,72	1,02	97,62	98,36	96,28	1,77	1,22	2,77	0,61	0,42	0,95
39	a snelheid < 70 km/uur	Schapengorsedijk	Referentiewegdek	60	2008,41	6,41	3,72	1,02	97,62	98,36	96,28	1,77	1,22	2,77	0,61	0,42	0,95
40	a snelheid < 70 km/uur	Schapengorsedijk	Referentiewegdek	60	2008,41	6,41	3,72	1,02	97,62	98,36	96,28	1,77	1,22	2,77	0,61	0,42	0,95
41	a snelheid < 70 km/uur	Schapengorsedijk	Referentiewegdek	60	2008,41	6,41	3,72	1,02	97,62	98,36	96,28	1,77	1,22	2,77	0,61	0,42	0,95
42	a snelheid < 70 km/uur	Schapengorsedijk	Referentiewegdek	60	2008,41	6,41	3,72	1,02	97,62	98,36	96,28	1,77	1,22	2,77	0,61	0,42	0,95
43	a snelheid < 70 km/uur	Kortedijkje	Referentiewegdek	60	2008,41	6,41	3,72	1,02	97,62	98,36	96,28	1,77	1,22	2,77	0,61	0,42	0,95
44	a snelheid < 70 km/uur	Alardusdreef	Referentiewegdek	60	2008,41	6,41	3,72	1,02	97,62	98,36	96,28	1,77	1,22	2,77	0,61	0,42	0,95
45	a snelheid < 70 km/uur	Nieuwe Achterweg	Referentiewegdek	60	3297,15	6,17	4,82	0,83	97,80	98,73	95,11	0,86	0,49	1,90	1,35	0,78	2,99
46	a snelheid < 70 km/uur	Strandweg	Referentiewegdek	60	1999,58	6,17	4,81	0,84	97,19	98,37	93,80	0,64	0,37	1,41	2,17	1,26	4,79
47	a snelheid < 70 km/uur	Molendijk	Referentiewegdek	60	2378,38	6,41	3,64	1,07	90,43	93,24	85,64	1,14	0,81	1,71	8,43	5,96	12,65
48	a snelheid < 70 km/uur	Zeedijk	Oppervlaktebewerking	60	2829,65	6,41	3,64	1,06	90,92	93,59	86,34	1,13	0,80	1,70	7,95	5,61	11,96
49	a snelheid < 70 km/uur	Molendijk	Referentiewegdek	60	2378,38	6,41	3,64	1,07	90,43	93,24	85,64	1,14	0,81	1,71	8,43	5,96	12,65
50	a snelheid < 70 km/uur	Molendijk	Referentiewegdek	60	2378,38	6,41	3,64	1,07	90,43	93,24	85,64	1,14	0,81	1,71	8,43	5,96	12,65
51	a snelheid < 70 km/uur	Molendijk	Referentiewegdek	60	2423,50	6,41	3,70	1,03	95,92	97,17	93,69	1,89	1,31	2,92	2,19	1,52	3,38
52	a snelheid < 70 km/uur	Molendijk	Referentiewegdek	60	2423,50	6,41	3,70	1,03	95,92	97,17	93,69	1,89	1,31	2,92	2,19	1,52	3,38
53	a snelheid < 70 km/uur	Molendijk	Referentiewegdek	60	2423,50	6,41	3,70	1,03	95,92	97,17	93,69	1,89	1,31	2,92	2,19	1,52	3,38
54	a snelheid < 70 km/uur	Molendijk	Referentiewegdek	60	3003,96	6,41	3,69	1,04	94,83	96,40	92,05	2,25	1,57	3,46	2,92	2,03	4,49
55	a snelheid < 70 km/uur	Ravensweg	Referentiewegdek	60	3086,42	6,41	3,69	1,04	94,94	96,47	92,22	2,19	1,53	3,37	2,87	2,00	4,41
56	a snelheid < 70 km/uur	Ravenseweg	Referentiewegdek	60	3086,42	6,41	3,69	1,04	94,94	96,47	92,22	2,19	1,53	3,37	2,87	2,00	4,41
57	a snelheid 30 km/uur	ROOSENHOEKLAAN	Elementenverharding in keperverband	30	1026,64	6,41	4,53	0,62	96,39	98,03	90,37	2,37	1,29	6,31	1,24	0,68	3,31
58	a snelheid 30 km/uur	ROOSENHOEKLAAN	Elementenverharding in keperverband	30	1026,64	6,41	4,53	0,62	96,39	98,03	90,37	2,37	1,29	6,31	1,24	0,68	3,31
59	a snelheid 30 km/uur	DORPSSTRAAT	Elementenverharding in keperverband	30	208,66	6,41	4,61	0,58	100,00	100,00	100,00	0,00	0,00	0,00	0,00	0,00	0,00
60	a snelheid 30 km/uur	DORPSSTRAAT	Elementenverharding in keperverband	30	208,66	6,41	4,61	0,58	100,00	100,00	100,00	0,00	0,00	0,00	0,00	0,00	0,00
61	a snelheid 30 km/uur	DORPSSTRAAT	Elementenverharding in keperverband	30	208,66	6,41	4,61	0,58	100,00	100,00	100,00	0,00	0,00	0,00	0,00	0,00	0,00
62	a snelheid 30 km/uur	DORPSSTRAAT	Elementenverharding in keperverband	30	208,66	6,41	4,61	0,58	100,00	100,00	100,00	0,00	0,00	0,00	0,00	0,00	0,00
63	a snelheid 30 km/uur	DORPSSTRAAT	Elementenverharding in keperverband	30	1235,30	6,41	4,55	0,61	97,01	98,37	91,94	1,96	1,06	5,28	1,03	0,56	2,78
64	a snelheid 30 km/uur	ROOSENHOEKLAAN	Elementenverharding in keperverband	30	706,30	6,41	4,61	0,58	100,00	100,00	100,00	0,00	0,00	0,00	0,00	0,00	0,00
65	a snelheid < 70 km/uur	DIJKWEG	Referentiewegdek	50	1181,27	6,17	4,79	0,85	96,15	97,76	91,63	2,54	1,48	5,52	1,31	0,76	2,85
66	a snelheid < 70 km/uur	DIJKWEG	Referentiewegdek	50	0,00	0,00	0,00	0,00	100,00	100,00	100,00	0,00	0,00	0,00	0,00	0,00	0,00
67	a snelheid < 70 km/uur	DIJKWEG	Referentiewegdek	50	0,00	0,00	0,00	0,00	100,00	100,00	100,00	0,00	0,00	0,00	0,00	0,00	0,00
68	a snelheid < 70 km/uur	STORMWEG	Referentiewegdek	50	897,17	6,17	4,83	0,83	97,94	98,81	95,43	1,53	0,89	3,38	0,53	0,31	1,19
69	a snelheid < 70 km/uur	STORMWEG	Referentiewegdek	50	897,17	6,17	4,83	0,83	97,								

label	GRPNAME	DESCR	RSURF_DESC	V_LVDAY	TOTINTENS	PFLOWDAY	PFLOWEVE	PFLOWNI	PFLOWLVDAY	PFLOWLVEVE	PFLOWLVNI	PFLOWLTDAY	PFLOWLTEVE	PFLOWLTNI	PFLOWHTDAY	PFLOWHTEVE	PFLOWHTNI
83	a snelheid 30 km/uur	Moriaanseweg West	Elementenverharding in keperverband	30	311,25	6,41	4,00	0,88	71,53	82,30	47,38	28,25	17,56	52,21	0,22	0,14	0,41
84	a snelheid 30 km/uur	Moriaanseweg West	Elementenverharding in keperverband	30	311,25	6,41	4,00	0,88	71,53	82,30	47,38	28,25	17,56	52,21	0,22	0,14	0,41
85	a snelheid < 70 km/uur	SMITSWEG	Oppervlaktebewerking	50	1537,93	6,17	4,60	0,95	86,83	91,96	74,53	12,73	7,77	24,60	0,44	0,27	0,87
86	a snelheid 30 km/uur	SMITSWEG	Elementenverharding in keperverband	30	1027,90	6,17	4,77	0,86	95,38	97,29	90,12	4,04	2,37	8,63	0,58	0,34	1,25
87	a snelheid 30 km/uur	MEEUWENLAAN	Elementenverharding in keperverband	30	279,57	6,41	4,15	0,81	78,60	87,24	56,54	21,33	12,72	43,33	0,07	0,04	0,14
88	a snelheid 30 km/uur	MEEUWENLAAN	Elementenverharding in keperverband	30	132,84	6,41	4,10	0,84	76,11	85,57	53,01	23,80	14,38	46,82	0,09	0,05	0,17
89	a snelheid 30 km/uur	MEEUWENLAAN	Elementenverharding in keperverband	30	132,84	6,41	4,10	0,84	76,11	85,57	53,01	23,80	14,38	46,82	0,09	0,05	0,17
90	a snelheid 30 km/uur	MEEUWENLAAN	Elementenverharding in keperverband	30	132,84	6,41	4,10	0,84	76,11	85,57	53,01	23,80	14,38	46,82	0,09	0,05	0,17
91	a snelheid 30 km/uur	MEEUWENLAAN	Elementenverharding in keperverband	30	132,84	6,41	4,10	0,84	76,11	85,57	53,01	23,80	14,38	46,82	0,09	0,05	0,17
92	a snelheid < 70 km/uur	Voorweg	Referentiewegdek	60	2394,12	6,41	3,71	1,03	96,21	97,37	94,13	3,22	2,24	4,99	0,57	0,39	0,88
93	a snelheid 30 km/uur	P.C.VINCKSTRAAT	Elementenverharding in keperverband	30	1588,11	6,41	4,59	0,59	98,98	99,45	97,15	0,49	0,27	1,37	0,53	0,29	1,48
94	a snelheid 30 km/uur	AALBRECHT V.BEIJERENSTRAAT	Elementenverharding in keperverband	30	132,84	6,41	4,10	0,84	76,11	85,57	53,01	23,80	14,38	46,82	0,09	0,05	0,17
95	a snelheid 30 km/uur	Hoonaartstraat	Elementenverharding in keperverband	30	6431,77	6,41	4,58	0,60	98,44	99,16	95,69	0,47	0,25	1,31	1,09	0,59	3,01
96	a snelheid 30 km/uur	Hoonaartstraat	Elementenverharding in keperverband	30	6431,77	6,41	4,58	0,60	98,44	99,16	95,69	0,47	0,25	1,31	1,09	0,59	3,01
97	a snelheid < 70 km/uur	RIJKSSTRAATWEG	SMA-NL8	50	11957,81	6,17	4,83	0,83	97,98	98,83	95,50	0,52	0,30	1,15	1,50	0,87	3,35
98	a snelheid >= 70 km/uur	N 497	Referentiewegdek	80	7648,37	6,41	3,65	1,06	91,65	94,11	87,40	6,92	4,87	10,43	1,44	1,01	2,17
99	a snelheid >= 70 km/uur	N 497	Referentiewegdek	80	7648,37	6,41	3,65	1,06	91,65	94,11	87,40	6,92	4,87	10,43	1,44	1,01	2,17
100	a snelheid >= 70 km/uur	DAMMENWEG (N57)	Referentiewegdek	100	16742,42	6,41	3,66	1,05	92,62	94,82	88,80	3,11	2,18	4,71	4,28	3,00	6,49
101	a snelheid >= 70 km/uur	DAMMENWEG (N57)	Referentiewegdek	70	16742,42	6,41	3,66	1,05	92,62	94,82	88,80	3,11	2,18	4,71	4,28	3,00	6,49
102	a snelheid 30 km/uur	P C Hooftstraat	Elementenverharding in keperverband	30	755,67	6,41	4,59	0,59	99,22	99,58	97,82	0,66	0,36	1,86	0,11	0,06	0,32
103	a snelheid 30 km/uur	P C Hooftstraat	Elementenverharding in keperverband	30	755,67	6,41	4,59	0,59	99,22	99,58	97,82	0,66	0,36	1,86	0,11	0,06	0,32
104	a snelheid 30 km/uur	Isaac Da Costastraat	Elementenverharding in keperverband	30	755,67	6,41	4,59	0,59	99,22	99,58	97,82	0,66	0,36	1,86	0,11	0,06	0,32
105	a snelheid 30 km/uur	Isaac Da Costastraat	Elementenverharding in keperverband	30	755,67	6,41	4,59	0,59	99,22	99,58	97,82	0,66	0,36	1,86	0,11	0,06	0,32
106	a snelheid 30 km/uur	Herman Heijermansstraat	Elementenverharding in keperverband	30	858,12	6,41	4,58	0,60	98,38	99,12	95,54	0,43	0,23	1,20	1,19	0,64	3,26
107	a snelheid 30 km/uur	Herman Heijermansstraat	Elementenverharding in keperverband	30	858,12	6,41	4,58	0,60	98,38	99,12	95,54	0,43	0,23	1,20	1,19	0,64	3,26
108	a snelheid 30 km/uur	HERMAN HEIJERMANSSTRAAT	Elementenverharding in keperverband	30	62,04	6,41	4,61	0,58	100,00	100,00	100,00	0,00	0,00	0,00	0,00	0,00	0,00
109	a snelheid 30 km/uur	GORSLAAN	Referentiewegdek	30	107,82	6,41	4,26	0,75	83,75	90,57	64,56	15,85	9,20	34,57	0,40	0,23	0,87
110	a snelheid 30 km/uur	GORSLAAN	Referentiewegdek	30	107,82	6,41	4,26	0,75	83,75	90,57	64,56	15,85	9,20	34,57	0,40	0,23	0,87
111	a snelheid 30 km/uur	GORSLAAN	Referentiewegdek	30	522,39	6,41	4,59	0,59	99,30	99,62	98,02	0,34	0,18	0,95	0,37	0,20	1,03
112	a snelheid 30 km/uur	PRESIDENT PATERSTRAAT	Elementenverharding in keperverband	30	840,78	6,41	4,59	0,59	99,18	99,56	97,70	0,69	0,37	1,93	0,13	0,07	0,36
113	a snelheid 30 km/uur	PRESIDENT PATERSTRAAT	Elementenverharding in keperverband	30	666,35	6,41	4,55	0,61	97,23	98,50	92,52	2,30	1,25	6,22	0,46	0,25	1,26
114	a snelheid 30 km/uur	PRESIDENT PATERSTRAAT	Elementenverharding in keperverband	30	666,35	6,41	4,55	0,61	97,23	98,50	92,52	2,30	1,25	6,22	0,46	0,25	1,26
115	a snelheid 30 km/uur	BRUG	Oppervlaktebewerking	30	1105,03	6,41	4,61	0,58	100,00	100,00	100,00	0,00	0,00	0,00	0,00	0,00	0,00
116	a snelheid 30 km/uur	WESTKADE	Elementenverharding in keperverband	30	148,80	6,41	3,95	0,91	69,12	80,68	44,05	25,85	16,18	46,78	5,03	3,14	9,16
117	a snelheid 30 km/uur	Kastanjelaan	Oppervlaktebewerking	30	2500,42	6,41	4,58	0,59	98,67	99,28	96,30	0,62	0,33	1,71	0,72	0,39	1,99
118	a snelheid 30 km/uur	Kastanjelaan	Oppervlaktebewerking	30	2500,42	6,41	4,58	0,59	98,67	99,28	96,30	0,62	0,33	1,71	0,72	0,39	1,99
119	a snelheid 30 km/uur	KASTANJELAAN	Oppervlaktebewerking	30	2500,42	6,41	4,58	0,59	98,67	99,28	96,30	0,62	0,33	1,71	0,72	0,39	1,99
120	a snelheid < 70 km/uur	Vlasakkerlaan	Referentiewegdek	50	1790,14	6,17	4,79	0,85	96,35	97,87	92,03	1,60	0,93	3,50	2,05	1,19	4,47
121	a snelheid < 70 km/uur	Vlasakkerlaan	Referentiewegdek	50	1790,14	6,17	4,79	0,85	96,35	97,87	92,03	1,60	0,93	3,50	2,05	1,19	4,47
122	a snelheid < 70 km/uur	Vlasakkerlaan	Referentiewegdek	50	1790,14	6,17	4,79	0,85	96,35	97,87	92,03	1,60	0,93	3,50	2,05	1,19	4,47
123	a snelheid < 70 km/uur	Vlasakkerlaan	Referentiewegdek	50	2320,28	6,17	4,80	0,84	96,72	98,09	92,81	1,48	0,86	3,25	1,80	1,04	3,94
124	a snelheid < 70 km/uur	Vlasakkerlaan	Referentiewegdek	50	2320,28	6,17	4,80	0,84	96,72	98,09	92,81	1,48	0,86	3,25	1,80	1,04	3,94
125	a snelheid < 70 km/uur	Vlasakkerlaan	Referentiewegdek	50	2320,28	6,17	4,80	0,84	96,72	98,09	92,81	1,48	0,86	3,25	1,80	1,04	3,94
126	a snelheid < 70 km/uur	Vlasakkerlaan	Referentiewegdek	50	1790,14	6,17	4,79	0,85	96,35	97,87	92,03	1,60	0,93	3,50	2,05	1,19	4,47
127	a snelheid < 70 km/uur	Vlasakkerlaan	Referentiewegdek	50	1790,14	6,17	4,79	0,85	96,35	97,87	92,03	1,60	0,93	3,50	2,05	1,19	4,47
128	a snelheid < 70 km/uur	Vlasakkerlaan	Referentiewegdek	50	1790,14	6,17	4,79	0,85	96,35	97,87	92,03	1,60	0,93	3,50	2,05	1,19	4,47
129	a snelheid < 70 km/uur	Vlasakkerlaan	Referentiewegdek	50	1790,14	6,17	4,79	0,85	96,35	97,87	92,03	1,60	0,93	3,50	2,05	1,19	4,47
130	a snelheid 30 km/uur	Kastanjelaan	Oppervlaktebewerking	30	1272,56	6,41	4,58	0,59	98,72	99,31	96,43	0,78	0,42	2,15	0,51	0,27	1,41
131	a snelheid 30 km/uur	Kastanjelaan	Oppervlaktebewerking	30	1272,56	6,41	4,58	0,59	98,72	99,31	96,43	0,78	0,42	2,15	0,51	0,27	1,41
132	a snelheid 30 km/uur	Kastanjelaan	Oppervlaktebewerking	30	1272,56	6,41	4,58	0,59	98,72	99,31	96,43	0,78	0,42	2,15	0,51	0,27	1,41
133	a snelheid 30 km/uur	Kastanjelaan	Oppervlaktebewerking	30	2500,42	6,41	4,58	0,59	98,67	99,28	96,30	0,62	0,33	1,71	0,72	0,39	1,99
134	a snelheid 30 km/uur	Kastanjelaan	Oppervlaktebewerking	30	2500,42	6,41	4,58	0,59	98,67	99,28	96,30	0,62	0,33	1,71	0,72	0,39	1,99
135	a snelheid < 70 km/uur	Branding	Oppervlaktebewerking	50	281,08	6,17	4,79	0,85	96,03	97,68	91,37	3,96	2,31	8,60	0,01	0,01	0,03
136	a snelheid < 70 km/uur	Branding	Oppervlaktebewerking	50	281,08	6,17	4,79	0,85	96,03	97,68	91,37	3,96	2,31	8,60	0,01	0,01	0,03
137	a snelheid < 70 km/uur	BRANDING	Oppervlaktebewerking	50	958,99	6,17	4,83	0,83	98,00	98,84	95,54	1,67	0,97	3,73	0,33	0,19	0,73
138	a snelheid 30 km/uur	Branding	Oppervlaktebewerking	30	474,26	6,41	4,55	0,61	97,32	98,54	92,74	2,52	1,37	6,83	0,16	0,09	0,43
139	a snelheid 30 km/uur	Branding	Oppervlaktebewerking	30	474,26	6,41	4,55	0,61	97,32	98,54	92,74	2,52	1,37	6,83	0,16	0,09	0,43
140	a snelheid 30 km/uur	Branding	Oppervlaktebewerking	30	474,26	6,41	4,55	0,61	97,32	98,54	92,74	2,52	1,37	6,83	0,16	0,09	0,43
141	a snelheid 30 km/uur	Branding	Oppervlaktebewerking	30	1078,37	6,41	4,57	0,60	98,08	98,96	94,74	1,53	0,83	4,20	0,39	0,21	1,06
142	a snelheid 30 km/uur	Branding	Oppervlaktebewerking	30	1078,37	6,41	4,57	0,60	98,08	98,96	94,74	1,53	0,83	4,20	0,39	0,21	1,06
143	a snelheid 30 km/uur	Branding	Oppervlaktebewerking	30	1078,37	6,41	4,57	0,60	98,08	98,96	94,74	1,53	0,83	4,20	0,39	0,21	1,06
144	a snelheid < 70 km/uur	Dierenriem	Referentiewegdek	50	3712,94	6,17	4,80	0,84	96,74	98,10	92,86	1,07	0,62	2,35	2,19	1,27	4,80
145	a snelheid < 70 km/uur	Dierenriem	Referentiewegdek	50	3712,94	6,17	4,80	0,84	96,74	98,10	92,86	1,07	0,62	2,35	2,19	1,27	4,80
146	a snelheid < 70 km/uur	Dierenriem	Referentiewegdek	50	3712,94	6,17	4,80	0,84	96,74	98,10	92,86	1,07	0,62	2,35	2,19	1,27	4,80
147	a snelheid < 70 km/uur	DIERENRIEM	Referentiewegdek	50	3608,18	6,17	4,80	0,84	96,84	98,17	93,08	1,07	0,62	2,35	2,08	1,21	4,57
148	a snelheid < 70 km/uur	Dierenriem	Referentiewegdek	50	4065,15	6,17	4,80	0,85	96,51	97,97	92,37	1,04	0,60	2,27	2,46	1,43	5,37
149	a snelheid < 70 km/uur	Dierenriem	Referentiewegdek	50	4065,15	6,17	4,80	0,85	96,51	97,97	92,37	1,04	0,60	2,27	2,46	1,43	5,37
150	a snelheid < 70 km/uur	Dierenriem	Referentiewegdek	50	4188,67	6,17	4,80	0,85	96,54	97,99	92,43	1,04	0,60	2,27	2,42	1,41	5,29
151	a snelheid < 70 km/uur	Dierenriem	Referentiewegdek	50	4188,67	6,17	4,80	0,8									

label	GRPNAME	DESCR	RSURF_DESC	V_LVDAY	TOTINTENS	PFLOWDAY	PFLOWEVE	PFLOWNI	PFLOWLVDAY	PFLOWLVEVE	PFLOWLVNI	PFLOWLTDAY	PFLOWLTEVE	PFLOWLTNI	PFLOWHTDAY	PFLOWHTEVE	PFLOWHTNI
165	a snelheid 30 km/uur	KRAB	Elementenverharding in keperverband	30	756,79	6,41	4,58	0,59	98,74	99,32	96,49	1,06	0,57	2,96	0,20	0,11	0,55
166	a snelheid 30 km/uur	Kreeft	Elementenverharding in keperverband	30	426,48	6,41	4,58	0,59	98,71	99,31	96,43	1,01	0,54	2,80	0,28	0,15	0,77
167	a snelheid 30 km/uur	Kreeft	Elementenverharding in keperverband	30	426,48	6,41	4,58	0,59	98,71	99,31	96,43	1,01	0,54	2,80	0,28	0,15	0,77
168	a snelheid 30 km/uur	Garnaal	Elementenverharding in keperverband	30	437,73	6,41	4,59	0,59	98,88	99,40	96,89	0,77	0,42	2,16	0,34	0,18	0,96
169	a snelheid 30 km/uur	Garnaal	Elementenverharding in keperverband	30	437,73	6,41	4,59	0,59	98,88	99,40	96,89	0,77	0,42	2,16	0,34	0,18	0,96
170	a snelheid < 70 km/uur	VLOEDLIJN	Referentiewegdek	50	5124,66	6,17	4,82	0,83	97,69	98,66	94,88	0,90	0,52	1,99	1,41	0,82	3,13
171	a snelheid < 70 km/uur	Vloedlijn	Referentiewegdek	50	4112,57	6,17	4,82	0,84	97,55	98,58	94,59	0,94	0,54	2,07	1,51	0,87	3,34
172	a snelheid < 70 km/uur	Vloedlijn	Referentiewegdek	50	4112,57	6,17	4,82	0,84	97,55	98,58	94,59	0,94	0,54	2,07	1,51	0,87	3,34
173	a snelheid < 70 km/uur	VLOEDLIJN	Referentiewegdek	50	4544,29	6,17	4,82	0,83	97,68	98,66	94,86	0,92	0,53	2,04	1,40	0,81	3,10
174	a snelheid < 70 km/uur	Martin Luther Kinglaan	Referentiewegdek	50	1394,16	6,17	4,84	0,82	98,61	99,20	96,89	1,29	0,74	2,89	0,10	0,06	0,23
175	a snelheid < 70 km/uur	Martin Luther Kinglaan	Referentiewegdek	50	1394,16	6,17	4,84	0,82	98,61	99,20	96,89	1,29	0,74	2,89	0,10	0,06	0,23
176	a snelheid < 70 km/uur	MARTIN LUTHER KINGLAAN	Referentiewegdek	50	2465,37	6,17	4,85	0,82	99,28	99,59	98,37	0,61	0,35	1,39	0,11	0,06	0,25
177	a snelheid < 70 km/uur	ALBERT SCHWEITZERLAAN	Referentiewegdek	50	1884,82	6,17	4,86	0,82	99,40	99,65	98,64	0,46	0,26	1,05	0,14	0,08	0,32
178	a snelheid < 70 km/uur	Marshallaan	Referentiewegdek	50	1942,67	6,17	4,82	0,84	97,59	98,61	94,66	0,66	0,38	1,46	1,75	1,01	3,88
179	a snelheid < 70 km/uur	Marshallaan	Referentiewegdek	50	1297,11	6,17	4,86	0,82	99,46	99,69	98,77	0,52	0,30	1,18	0,02	0,01	0,06
180	a snelheid < 70 km/uur	MARTIN LUTHER KINGLAAN	Referentiewegdek	50	1627,16	6,17	4,83	0,83	97,89	98,78	95,30	1,79	1,04	3,99	0,32	0,18	0,71
181	a snelheid < 70 km/uur	MARTIN LUTHER KINGLAAN	Referentiewegdek	50	1398,57	6,17	4,83	0,83	97,95	98,82	95,44	1,77	1,02	3,94	0,28	0,16	0,62
182	a snelheid < 70 km/uur	Dag Hammarskjoldlaan	Referentiewegdek	50	3272,58	6,17	4,82	0,83	97,62	98,62	94,72	1,16	0,67	2,56	1,23	0,71	2,72
183	a snelheid >= 70 km/uur	NOORDDIJK	Referentiewegdek	80	5128,32	6,41	3,72	1,03	97,14	98,02	95,54	1,95	1,35	3,04	0,91	0,63	1,42
184	a snelheid >= 70 km/uur	NOORDDIJK	Referentiewegdek	80	5128,32	6,41	3,72	1,03	97,14	98,02	95,54	1,95	1,35	3,04	0,91	0,63	1,42
185	a snelheid >= 70 km/uur	NOORDDIJK	Referentiewegdek	80	5121,55	6,41	3,72	1,03	97,13	98,01	95,53	2,02	1,40	3,15	0,85	0,59	1,32
186	a snelheid < 70 km/uur	MARTIN LUTHER KINGLAAN	Referentiewegdek	50	1394,16	6,17	4,84	0,82	98,61	99,20	96,89	1,29	0,74	2,89	0,10	0,06	0,23
187	a snelheid < 70 km/uur	Martin Luther Kinglaan	Referentiewegdek	50	1398,57	6,17	4,83	0,83	97,95	98,82	95,44	1,77	1,02	3,94	0,28	0,16	0,62
188	a snelheid < 70 km/uur	Martin Luther Kinglaan	Referentiewegdek	50	1398,57	6,17	4,83	0,83	97,95	98,82	95,44	1,77	1,02	3,94	0,28	0,16	0,62
189	a snelheid < 70 km/uur	Marshallaan	Referentiewegdek	50	980,52	6,17	4,83	0,83	98,26	99,00	96,11	1,37	0,79	3,05	0,37	0,21	0,83
190	a snelheid < 70 km/uur	Kanaalweg Westzijde	Referentiewegdek	50	4540,64	6,17	4,80	0,85	96,43	97,92	92,21	2,76	1,61	6,03	0,81	0,47	1,76
191	a snelheid < 70 km/uur	FAZANTENLAAN	Referentiewegdek	50	1408,58	6,41	4,51	0,63	95,56	97,57	88,34	4,29	2,35	11,26	0,15	0,08	0,40
192	a snelheid >= 70 km/uur	NOORDDIJK	Referentiewegdek	80	5051,59	6,41	3,72	1,03	97,09	97,99	95,47	1,98	1,37	3,08	0,93	0,64	1,44
193	a snelheid < 70 km/uur	STORMWEG	Referentiewegdek	50	18,27	6,17	4,83	0,83	97,99	98,84	95,52	2,01	1,16	4,48	0,00	0,00	0,00
194	a snelheid < 70 km/uur	Rijksstraatweg	SMA-NL8	50	208,66	6,17	4,87	0,81	100,00	100,00	100,00	0,00	0,00	0,00	0,00	0,00	0,00
195	a snelheid < 70 km/uur	Rijksstraatweg	SMA-NL8	50	208,66	6,17	4,87	0,81	100,00	100,00	100,00	0,00	0,00	0,00	0,00	0,00	0,00
196	a snelheid < 70 km/uur	Rijksstraatweg	SMA-NL8	50	208,66	6,17	4,87	0,81	100,00	100,00	100,00	0,00	0,00	0,00	0,00	0,00	0,00
197	a snelheid 30 km/uur	Smithilseweg	Referentiewegdek	30	706,30	6,41	4,61	0,58	100,00	100,00	100,00	0,00	0,00	0,00	0,00	0,00	0,00
198	a snelheid 30 km/uur	Smithilseweg	Referentiewegdek	30	706,30	6,41	4,61	0,58	100,00	100,00	100,00	0,00	0,00	0,00	0,00	0,00	0,00
199	a snelheid 30 km/uur	Smithilseweg	Referentiewegdek	30	706,30	6,41	4,61	0,58	100,00	100,00	100,00	0,00	0,00	0,00	0,00	0,00	0,00
200	a snelheid < 70 km/uur	Rijksstraatweg	SMA-NL8	50	914,95	6,17	4,87	0,81	100,00	100,00	100,00	0,00	0,00	0,00	0,00	0,00	0,00
201	a snelheid < 70 km/uur	Rijksstraatweg	SMA-NL8	50	914,95	6,17	4,87	0,81	100,00	100,00	100,00	0,00	0,00	0,00	0,00	0,00	0,00
202	a snelheid 30 km/uur	Smithilseweg	Elementenverharding in keperverband	30	0,00	0,00	0,00	0,00	100,00	100,00	100,00	0,00	0,00	0,00	0,00	0,00	0,00
203	a snelheid 30 km/uur	Smithilseweg	Referentiewegdek	30	0,00	0,00	0,00	0,00	100,00	100,00	100,00	0,00	0,00	0,00	0,00	0,00	0,00
204	a snelheid < 70 km/uur	RIJKSSTRAATWEG	SMA-NL8	50	974,33	6,17	4,77	0,86	95,04	97,10	89,37	1,98	1,16	4,26	2,97	1,74	6,36
205	a snelheid < 70 km/uur	STOOFWEG	Referentiewegdek	50	974,33	6,41	4,50	0,63	95,04	97,28	87,11	1,98	1,09	5,18	2,97	1,63	7,71
206	a snelheid < 70 km/uur	DORPSWEG	Referentiewegdek	50	903,96	6,41	4,53	0,62	96,37	98,02	90,31	2,76	1,50	7,36	0,87	0,48	2,32
207	a snelheid < 70 km/uur	DORPSWEG	Referentiewegdek	50	1878,29	6,41	4,52	0,63	95,64	97,62	88,53	2,34	1,28	6,17	2,02	1,10	5,31
208	a snelheid < 70 km/uur	Oostdijk	Referentiewegdek	50	2042,79	6,17	4,83	0,83	97,88	98,77	95,28	1,97	1,14	4,37	0,16	0,09	0,35
209	a snelheid < 70 km/uur	Oostdijk	Referentiewegdek	50	2042,79	6,17	4,83	0,83	97,88	98,77	95,28	1,97	1,14	4,37	0,16	0,09	0,35
210	a snelheid < 70 km/uur	Oostdijk	Referentiewegdek	50	2042,79	6,17	4,83	0,83	97,88	98,77	95,28	1,97	1,14	4,37	0,16	0,09	0,35
211	a snelheid < 70 km/uur	Oostdijk	Referentiewegdek	50	2042,79	6,17	4,83	0,83	97,88	98,77	95,28	1,97	1,14	4,37	0,16	0,09	0,35
212	a snelheid < 70 km/uur	Oostdijk	Referentiewegdek	50	2042,79	6,17	4,83	0,83	97,88	98,77	95,28	1,97	1,14	4,37	0,16	0,09	0,35
213	a snelheid < 70 km/uur	DIJKWEG	Referentiewegdek	50	3193,71	6,17	4,83	0,83	98,00	98,84	95,55	0,85	0,49	1,89	1,15	0,67	2,56
214	a snelheid < 70 km/uur	Parnassialaan	Elementenverharding in keperverband	50	3190,06	6,17	4,79	0,85	96,33	97,86	92,00	0,41	0,24	0,89	3,26	1,90	7,11
215	a snelheid < 70 km/uur	Parnassialaan	Elementenverharding in keperverband	50	3190,06	6,17	4,79	0,85	96,33	97,86	92,00	0,41	0,24	0,89	3,26	1,90	7,11
216	a snelheid < 70 km/uur	Parnassialaan	Elementenverharding in keperverband	50	3190,06	6,17	4,79	0,85	96,33	97,86	92,00	0,41	0,24	0,89	3,26	1,90	7,11
217	a snelheid < 70 km/uur	Parnassialaan	Elementenverharding in keperverband	50	3190,06	6,17	4,79	0,85	96,33	97,86	92,00	0,41	0,24	0,89	3,26	1,90	7,11
218	a snelheid < 70 km/uur	Parnassialaan	Elementenverharding in keperverband	50	3190,06	6,17	4,79	0,85	96,33	97,86	92,00	0,41	0,24	0,89	3,26	1,90	7,11
219	a snelheid < 70 km/uur	Parnassialaan	Elementenverharding in keperverband	50	4998,52	6,17	4,80	0,84	96,76	98,12	92,94	1,63	0,95	3,55	1,60	0,93	3,51
220	a snelheid < 70 km/uur	Rijksstraatweg	SMA-NL8	50	4998,52	6,17	4,80	0,84	96,76	98,12	92,94	1,63	0,95	3,55	1,60	0,93	3,51
221	a snelheid < 70 km/uur	Rijksstraatweg	SMA-NL8	50	4998,52	6,17	4,80	0,84	96,76	98,12	92,94	1,63	0,95	3,55	1,60	0,93	3,51
222	a snelheid < 70 km/uur	Rijksstraatweg	SMA-NL8	50	4998,52	6,17	4,80	0,84	96,76	98,12	92,94	1,63	0,95	3,55	1,60	0,93	3,51
223	a snelheid < 70 km/uur	Rijksstraatweg	SMA-NL8	50	4998,52	6,17	4,80	0,84	96,76	98,12	92,94	1,63	0,95	3,55	1,60	0,93	3,51
224	a snelheid < 70 km/uur	Rijksstraatweg	SMA-NL8	50	4998,52	6,17	4,80	0,84	96,76	98,12	92,94	1,63	0,95	3,55	1,60	0,93	3,51
225	a snelheid 30 km/uur	SMITSWEG	Referentiewegdek	30	894,98	6,17	4,83	0,83	97,89	98,78	95,31	1,58	0,92	3,49	0,53	0,31	1,19
226	a snelheid 30 km/uur	SMITSWEG	Elementenverharding in keperverband	30	894,98	6,17	4,83	0,83	97,89	98,78	95,31	1,58	0,92	3,49	0,53	0,31	1,19
227	a snelheid >= 70 km/uur	N 497	Referentiewegdek	80	7661,03	6,41	3,66	1,05	92,59	94,80	88,76	5,83	4,10	8,85	1,58	1,11	2,39
228	a snelheid < 70 km/uur	BREMSTRAAT	Elementenverharding in keperverband	50	377,08	6,41	4,60	0,58	99,76	99,87	99,32	0,21	0,11	0,60	0,03	0,02	0,09
229	a snelheid 30 km/uur	HELMSTRAAT	Elementenverharding in keperverband	30	1171,87	6,17	4,85	0,82	99,17	99,52	98,13	0,39	0,22	0,88	0,44	0,25	0,99
230	a snelheid < 70 km/uur	Bremstraat	Elementenverharding in keperverband	50	2653,36	6,41	4,50	0,63	94,87	97,18	86,75	3,82	2,10	9,86	1,31	0,72	3,39
231	a snelheid < 70 km/uur	Bremstraat	Elementenverharding in keperverband	50	2653,36	6,41	4,50	0,63	94,87	97,18	86,75	3,82	2,10	9,86	1,31	0,72	3,39
232	a snelheid < 70 km/uur	NIJVERHEIDSWEG	Referentiewegdek	50	13068,33	6,17	4,77	0,86	95,32	97,26	89,91	2,15	1,26	4,63	2,53	1,48	5,46
233	a snelheid < 70 km/uur	NIJVERHEIDSWEG	Referentiewegdek	50	13068,33	6,17	4,77	0,									

label	GRPNAME	DESCR	RSURF_DESC	V_LVDAY	TOTINTENS	PFLOWDAY	PFLOWEVE	PFLOWNI	PFLOWLVDAY	PFLOWLVEVE	PFLOWLVNI	PFLOWLTDAY	PFLOWLTEVE	PFLOWLTNI	PFLOWHTDAY	PFLOWHTEVE	PFLOWHTNI
247	a snelheid 30 km/uur	Hoonaartstraat	Elementenverharding in keperverband	30	3553,83	6,41	4,58	0,59	98,63	99,26	96,21	0,38	0,20	1,05	0,99	0,53	2,74
248	a snelheid 30 km/uur	Hoonaartstraat	Elementenverharding in keperverband	30	3553,83	6,41	4,58	0,59	98,63	99,26	96,21	0,38	0,20	1,05	0,99	0,53	2,74
249	a snelheid 30 km/uur	Cornelis van Kleiburgstr	Elementenverharding in keperverband	30	0,00	0,00	0,00	0,00	100,00	100,00	100,00	0,00	0,00	0,00	0,00	0,00	0,00
250	a snelheid 30 km/uur	Cornelis van Kleiburgstr	Elementenverharding in keperverband	30	0,00	0,00	0,00	0,00	100,00	100,00	100,00	0,00	0,00	0,00	0,00	0,00	0,00
251	a snelheid 30 km/uur	Cornelis van Kleiburgstr	Elementenverharding in keperverband	30	0,00	0,00	0,00	0,00	100,00	100,00	100,00	0,00	0,00	0,00	0,00	0,00	0,00
252	a snelheid 30 km/uur	HOONAARTSTRAAT	Elementenverharding in keperverband	30	1586,23	6,41	4,60	0,58	99,54	99,75	98,71	0,40	0,21	1,12	0,06	0,03	0,17
253	a snelheid < 70 km/uur	SMITSWEG	Oppervlaktebewerking	50	2592,03	6,17	4,62	0,94	87,76	92,58	76,02	11,94	7,24	23,40	0,30	0,18	0,58
254	a snelheid < 70 km/uur	SMITSWEG	Referentiewegdek	50	2592,03	6,17	4,62	0,94	87,76	92,58	76,02	11,94	7,24	23,40	0,30	0,18	0,58
255	a snelheid < 70 km/uur	SMITSWEG	Referentiewegdek	50	2592,03	6,17	4,62	0,94	87,76	92,58	76,02	11,94	7,24	23,40	0,30	0,18	0,58
256	a snelheid 30 km/uur	CORN.VAN KLEIBURGSTRAAT	Elementenverharding in keperverband	30	132,84	6,41	4,10	0,84	76,11	85,57	53,01	23,80	14,38	46,82	0,09	0,05	0,17
257	a snelheid < 70 km/uur	Rijksstraatweg	Referentiewegdek	50	8263,81	6,17	4,85	0,82	99,03	99,44	97,80	0,47	0,27	1,05	0,51	0,29	1,14
258	a snelheid < 70 km/uur	Rijksstraatweg	Referentiewegdek	50	8263,81	6,17	4,85	0,82	99,03	99,44	97,80	0,47	0,27	1,05	0,51	0,29	1,14
259	a snelheid < 70 km/uur	Sportlaan	Referentiewegdek	50	1205,51	6,17	4,84	0,83	98,53	99,15	96,71	1,28	0,74	2,86	0,19	0,11	0,43
260	a snelheid < 70 km/uur	Sportlaan	Referentiewegdek	50	1205,51	6,17	4,84	0,83	98,53	99,15	96,71	1,28	0,74	2,86	0,19	0,11	0,43
261	a snelheid < 70 km/uur	SPORTLAAN	Referentiewegdek	50	1205,51	6,17	4,84	0,83	98,53	99,15	96,71	1,28	0,74	2,86	0,19	0,11	0,43
262	a snelheid 30 km/uur	SPORTLAAN	Referentiewegdek	30	2040,79	6,41	4,58	0,59	98,70	99,30	96,39	0,77	0,41	2,14	0,53	0,29	1,48
263	a snelheid < 70 km/uur	Amnesty Internationalin	Referentiewegdek	50	17956,85	6,41	3,73	1,02	98,05	98,66	96,95	0,69	0,48	1,08	1,26	0,87	1,97
264	a snelheid 30 km/uur	SPORTLAAN	Referentiewegdek	30	914,86	6,41	4,58	0,60	98,46	99,17	95,75	1,31	0,71	3,63	0,22	0,12	0,62
265	a snelheid 30 km/uur	Sportlaan	Referentiewegdek	30	914,86	6,41	4,58	0,60	98,46	99,17	95,75	1,31	0,71	3,63	0,22	0,12	0,62
266	a snelheid 30 km/uur	Sportlaan	Referentiewegdek	30	914,86	6,41	4,58	0,60	98,46	99,17	95,75	1,31	0,71	3,63	0,22	0,12	0,62
267	a snelheid 30 km/uur	P A de Genestetlaan	Elementenverharding in keperverband	30	817,71	6,41	4,59	0,59	99,28	99,61	97,98	0,61	0,33	1,72	0,11	0,06	0,30
268	a snelheid 30 km/uur	P A de Genestetlaan	Elementenverharding in keperverband	30	817,71	6,41	4,59	0,59	99,28	99,61	97,98	0,61	0,33	1,72	0,11	0,06	0,30
269	a snelheid < 70 km/uur	BRIELSESTRAATWEG	Referentiewegdek	50	5431,94	6,17	4,85	0,82	99,05	99,45	97,86	0,47	0,27	1,06	0,48	0,28	1,08
270	a snelheid 30 km/uur	P A de Genestetlaan	Elementenverharding in keperverband	30	62,04	6,41	4,61	0,58	100,00	100,00	100,00	0,00	0,00	0,00	0,00	0,00	0,00
271	a snelheid 30 km/uur	P A de Genestetlaan	Elementenverharding in keperverband	30	62,04	6,41	4,61	0,58	100,00	100,00	100,00	0,00	0,00	0,00	0,00	0,00	0,00
272	a snelheid < 70 km/uur	RAVENSEWEG	Referentiewegdek	60	3087,63	6,41	3,71	1,03	96,23	97,39	94,16	1,59	1,11	2,47	2,18	1,51	3,37
273	a snelheid >= 70 km/uur	Kanaalweg Westzijde	Referentiewegdek	80	17968,12	6,41	3,69	1,04	94,58	96,22	91,68	2,22	1,55	3,41	3,20	2,23	4,91
274	a snelheid 30 km/uur	HERMAN HEIJERMANSSTRAAT	Elementenverharding in keperverband	30	858,12	6,41	4,58	0,60	98,38	99,12	95,54	0,43	0,23	1,20	1,19	0,64	3,26
275	a snelheid 30 km/uur	Isaac Da Costastraat	Elementenverharding in keperverband	30	1195,71	6,41	4,59	0,59	98,93	99,42	97,02	1,02	0,55	2,83	0,05	0,03	0,15
276	a snelheid 30 km/uur	Isaac Da Costastraat	Elementenverharding in keperverband	30	1195,71	6,41	4,59	0,59	98,93	99,42	97,02	1,02	0,55	2,83	0,05	0,03	0,15
277	a snelheid 30 km/uur	GORSLAAN	Elementenverharding in keperverband	30	522,39	6,41	4,59	0,59	99,30	99,62	98,02	0,34	0,18	0,95	0,37	0,20	1,03
278	a snelheid 30 km/uur	GORSLAAN	Elementenverharding in keperverband	30	556,03	6,41	4,60	0,59	99,30	99,63	98,05	0,35	0,19	0,98	0,35	0,19	0,97
279	a snelheid 30 km/uur	GORSLAAN	Elementenverharding in keperverband	30	556,03	6,41	4,60	0,59	99,30	99,63	98,05	0,35	0,19	0,98	0,35	0,19	0,97
280	a snelheid 30 km/uur	GLACISWEG	Elementenverharding in keperverband	30	1993,44	6,41	4,61	0,58	100,00	100,00	100,00	0,00	0,00	0,00	0,00	0,00	0,00
281	a snelheid 30 km/uur	GLACISWEG	Elementenverharding in keperverband	30	1879,24	6,41	4,61	0,58	100,00	100,00	100,00	0,00	0,00	0,00	0,00	0,00	0,00
282	a snelheid 30 km/uur	Jan Blankenstraat	Elementenverharding in keperverband	30	114,20	6,41	4,61	0,58	100,00	100,00	100,00	0,00	0,00	0,00	0,00	0,00	0,00
283	a snelheid 30 km/uur	Jan Blankenstraat	Elementenverharding in keperverband	30	114,20	6,41	4,61	0,58	100,00	100,00	100,00	0,00	0,00	0,00	0,00	0,00	0,00
284	a snelheid 30 km/uur	JAN BLANKENSTRAAT	Elementenverharding in keperverband	30	827,43	6,41	4,56	0,61	97,48	98,64	93,16	2,13	1,16	5,80	0,38	0,21	1,04
285	a snelheid 30 km/uur	JAN BLANKENSTRAAT	Elementenverharding in keperverband	30	780,55	6,41	4,56	0,61	97,65	98,72	93,58	1,96	1,06	5,33	0,40	0,22	1,09
286	a snelheid 30 km/uur	GLACISWEG	Elementenverharding in keperverband	30	1314,14	6,41	4,60	0,59	99,47	99,72	98,52	0,44	0,24	1,25	0,08	0,04	0,23
287	a snelheid 30 km/uur	GLACISWEG	Elementenverharding in keperverband	30	1314,14	6,41	4,60	0,59	99,47	99,72	98,52	0,44	0,24	1,25	0,08	0,04	0,23
288	a snelheid < 70 km/uur	BRUG	Elementenverharding in keperverband	50	2082,06	6,17	4,82	0,84	97,46	98,53	94,38	1,82	1,05	4,02	0,72	0,42	1,59
289	a snelheid 30 km/uur	Kanaalweg Westzijde	Elementenverharding in keperverband	30	290,38	3,20	2,28	0,30	98,62	99,25	96,27	1,26	0,68	3,41	0,12	0,06	0,32
290	a snelheid < 70 km/uur	Kanaalweg Westzijde	Elementenverharding in keperverband	50	290,38	3,20	2,28	0,30	98,62	99,25	96,27	1,26	0,68	3,41	0,12	0,06	0,32
291	a snelheid 30 km/uur	ZUIDFRONT	Elementenverharding in keperverband	30	290,38	3,20	2,28	0,30	98,62	99,25	96,27	1,26	0,68	3,41	0,12	0,06	0,32
292	a snelheid 30 km/uur	Kanaalweg Westzijde	Elementenverharding in keperverband	30	290,38	3,20	2,28	0,30	98,62	99,25	96,27	1,26	0,68	3,41	0,12	0,06	0,32
293	a snelheid 30 km/uur	OOSTKADE	Elementenverharding in keperverband	30	290,38	3,20	2,28	0,30	98,62	99,25	96,27	1,26	0,68	3,41	0,12	0,06	0,32
294	a snelheid 30 km/uur	NIEUWE ZEEDIJK	Elementenverharding in keperverband	30	148,80	6,41	3,95	0,91	69,12	80,68	44,05	25,85	16,18	46,78	5,03	3,14	9,16
295	a snelheid < 70 km/uur	Stationsweg	Referentiewegdek	50	1633,03	6,17	4,79	0,85	96,20	97,79	91,72	1,84	1,07	4,00	1,96	1,14	4,28
296	a snelheid < 70 km/uur	Stationsweg	Referentiewegdek	50	1633,03	6,17	4,79	0,85	96,20	97,79	91,72	1,84	1,07	4,00	1,96	1,14	4,28
297	a snelheid 30 km/uur	DREEF	Oppervlaktebewerking	30	1166,94	6,41	4,58	0,60	98,53	99,21	95,94	1,05	0,57	2,91	0,42	0,22	1,15
298	a snelheid < 70 km/uur	Ebstream	Referentiewegdek	50	3490,78	6,17	4,83	0,83	98,02	98,86	95,59	0,99	0,57	2,21	0,99	0,57	2,20
299	a snelheid < 70 km/uur	Ebstream	Referentiewegdek	50	3490,78	6,17	4,83	0,83	98,02	98,86	95,59	0,99	0,57	2,21	0,99	0,57	2,20
300	a snelheid < 70 km/uur	PLATAANLAAN	Referentiewegdek	50	5157,60	6,17	4,83	0,83	97,89	98,78	95,31	1,23	0,71	2,72	0,89	0,51	1,97
301	a snelheid 30 km/uur	DREEF	Oppervlaktebewerking	30	1889,21	6,41	4,58	0,59	98,61	99,25	96,15	0,82	0,44	2,26	0,57	0,31	1,59
302	a snelheid < 70 km/uur	PLATAANLAAN	Referentiewegdek	50	14377,00	6,41	3,73	1,02	98,03	98,64	96,92	0,39	0,27	0,60	1,58	1,09	2,48
303	a snelheid < 70 km/uur	PLATAANLAAN	Referentiewegdek	50	14377,00	6,41	3,73	1,02	98,03	98,64	96,92	0,39	0,27	0,60	1,58	1,09	2,48
304	a snelheid 30 km/uur	KASTANJELAAN	Oppervlaktebewerking	30	3949,94	6,41	4,58	0,59	98,64	99,27	96,23	0,73	0,39	2,03	0,63	0,34	1,74
305	a snelheid < 70 km/uur	Kooilaan	Referentiewegdek	50	8178,34	6,41	3,71	1,03	96,35	97,47	94,34	0,84	0,58	1,30	2,81	1,95	4,35
306	a snelheid < 70 km/uur	Kooilaan	Referentiewegdek	50	8178,34	6,41	3,71	1,03	96,35	97,47	94,34	0,84	0,58	1,30	2,81	1,95	4,35
307	a snelheid < 70 km/uur	Kooilaan	Referentiewegdek	50	8178,34	6,41	3,71	1,03	96,35	97,47	94,34	0,84	0,58	1,30	2,81	1,95	4,35
308	a snelheid 30 km/uur	Schorpioen	Referentiewegdek	30	836,38	6,41	4,56	0,61	97,51	98,65	93,24	2,08	1,13	5,64	0,41	0,22	1,12
309	a snelheid 30 km/uur	Schorpioen	Referentiewegdek	30	836,38	6,41	4,56	0,61	97,51	98,65	93,24	2,08	1,13	5,64	0,41	0,22	1,12
310	a snelheid 30 km/uur	Schorpioen	Referentiewegdek	30	836,38	6,41	4,56	0,61	97,51	98,65	93,24	2,08	1,13	5,64	0,41	0,22	1,12
311	a snelheid < 70 km/uur	Kanaalweg Westzijde	Referentiewegdek	50	15732,28	6,41	3,72	1,02	97,75	98,44	96,48	0,74	0,51	1,16	1,51	1,05	2,37
312	a snelheid < 70 km/uur	Dag Hammarskjoldlaan	Referentiewegdek	50	8057,68	6,17	4,85	0,82	99,05	99,45	97,85	0,33	0,19	0,74	0,63	0,36	1,41
313	a snelheid >= 70 km/uur	KANAALWEG W.Z.	Referentiewegdek	80	15230,36	6,41	3,72	1,02	97,52	98,29	96,13	0,80	0,55	1,24	1,68	1,16	2,62
314	a snelheid >= 70 km/uur	Kanaalweg Westzijde	Referentiewegdek	80	15732,28	6,41	3,72	1,02	97,75	98,44	96,48	0,74	0,51	1,16	1,51	1,05	2,37
315	a snelheid < 70 km/uur	Ebstream	Referentiewegdek	50	2468,82	6											

label	GRPNAME	DESCR	RSURF_DESC	V_LVDAY	TOTINTENS	PFLOWDAY	PFLOWEVE	PFLOWNI	PFLOWLVDAY	PFLOWLVEVE	PFLOWLVNI	PFLOWLTDAY	PFLOWLTEVE	PFLOWLTNI	PFLOWHTDAY	PFLOWHTEVE	PFLOWHTNI
329	a snelheid < 70 km/uur	MARTIN LUTHER KINGLAAN	Referentiewegdek	50	4845,44	6,17	4,82	0,83	97,69	98,66	94,88	1,37	0,79	3,03	0,94	0,54	2,09
330	a snelheid < 70 km/uur	MARTIN LUTHER KINGLAAN	Referentiewegdek	50	1627,16	6,17	4,83	0,83	97,89	98,78	95,30	1,79	1,04	3,99	0,32	0,18	0,71
331	a snelheid < 70 km/uur	Dag Hammarskjoldlaan	Referentiewegdek	50	1915,18	6,17	4,80	0,85	96,50	97,96	92,35	0,89	0,52	1,94	2,61	1,52	5,71
332	a snelheid < 70 km/uur	Dag Hammarskjoldlaan	Referentiewegdek	50	1915,18	6,17	4,80	0,85	96,50	97,96	92,35	0,89	0,52	1,94	2,61	1,52	5,71
333	a snelheid < 70 km/uur	Marshallaan	Referentiewegdek	50	980,52	6,17	4,83	0,83	98,26	99,00	96,11	1,37	0,79	3,05	0,37	0,21	0,83
334	a snelheid < 70 km/uur	Marshallaan	Referentiewegdek	50	980,52	6,17	4,83	0,83	98,26	99,00	96,11	1,37	0,79	3,05	0,37	0,21	0,83
335	a snelheid < 70 km/uur	Marshallaan	Referentiewegdek	50	980,52	6,17	4,83	0,83	98,26	99,00	96,11	1,37	0,79	3,05	0,37	0,21	0,83
336	a snelheid < 70 km/uur	V.LEEUWENHOEKWEG	Referentiewegdek	50	1033,89	6,17	4,71	0,89	92,46	95,54	84,31	2,95	1,75	6,15	4,59	2,72	9,54
337	a snelheid < 70 km/uur	MARCONIWEG	Referentiewegdek	50	1033,89	6,17	4,71	0,89	92,46	95,54	84,31	2,95	1,75	6,15	4,59	2,72	9,54
338	a snelheid < 70 km/uur	NIJVERHEIDSWEG	Referentiewegdek	50	9852,28	6,17	4,81	0,84	97,25	98,40	93,93	0,93	0,54	2,05	1,83	1,06	4,03
339	a snelheid < 70 km/uur	NIJVERHEIDSWEG	Referentiewegdek	50	9852,28	6,17	4,81	0,84	97,25	98,40	93,93	0,93	0,54	2,05	1,83	1,06	4,03
340	a snelheid < 70 km/uur	Dag Hammarskjoldlaan	Referentiewegdek	50	4450,02	6,17	4,84	0,83	98,41	99,08	96,44	0,46	0,27	1,04	1,12	0,65	2,52
341	a snelheid < 70 km/uur	Marshallaan	Referentiewegdek	50	1297,11	6,17	4,86	0,82	99,46	99,69	98,77	0,52	0,30	1,18	0,02	0,01	0,06
342	a snelheid < 70 km/uur	Dag Hammarskjoldlaan	Referentiewegdek	50	2423,24	6,17	4,81	0,84	96,91	98,21	93,21	1,06	0,61	2,33	2,03	1,18	4,46
343	a snelheid < 70 km/uur	SACHAROVLAAN	Referentiewegdek	50	213,25	6,41	4,58	0,59	98,64	99,27	96,23	0,37	0,20	1,03	0,99	0,53	2,74
344	a snelheid < 70 km/uur	ALBERT SCHWEITZERLAAN	Referentiewegdek	50	1567,20	6,17	4,85	0,82	99,02	99,44	97,79	0,80	0,46	1,80	0,18	0,11	0,41
345	a snelheid < 70 km/uur	KORTEWEG	Referentiewegdek	50	0,00	0,00	0,00	0,00	100,00	100,00	100,00	0,00	0,00	0,00	0,00	0,00	0,00
346	a snelheid < 70 km/uur	KORTEWEG	Referentiewegdek	50	0,00	0,00	0,00	0,00	100,00	100,00	100,00	0,00	0,00	0,00	0,00	0,00	0,00
347	a snelheid < 70 km/uur	NIJVERHEIDSWEG	Referentiewegdek	50	10866,21	6,17	4,79	0,85	96,13	97,75	91,58	1,60	0,93	3,49	2,27	1,32	4,93
348	a snelheid < 70 km/uur	MARCONIWEG	Referentiewegdek	50	2562,99	6,17	4,68	0,90	91,06	94,67	81,68	4,94	2,94	10,12	4,00	2,38	8,20
349	a snelheid 30 km/uur	Herman Heijermansstraat	Elementenverharding in keperverband	30	858,12	6,41	4,58	0,60	98,38	99,12	95,54	0,43	0,23	1,20	1,19	0,64	3,26
350	a snelheid 30 km/uur	Herman Heijermansstraat	Elementenverharding in keperverband	30	858,12	6,41	4,58	0,60	98,38	99,12	95,54	0,43	0,23	1,20	1,19	0,64	3,26
351	a snelheid 30 km/uur	P A de Genestetlaan	Elementenverharding in keperverband	30	62,04	6,41	4,61	0,58	100,00	100,00	100,00	0,00	0,00	0,00	0,00	0,00	0,00
352	a snelheid 30 km/uur	PIETER POSTSTRAAT	Elementenverharding in keperverband	30	666,35	6,41	4,55	0,61	97,23	98,50	92,52	2,30	1,25	6,22	0,46	0,25	1,26
353	a snelheid 30 km/uur	Dreef	Oppervlaktebewerking	30	68,36	6,41	4,55	0,61	97,03	98,38	92,01	2,95	1,60	7,93	0,02	0,01	0,06
354	a snelheid 30 km/uur	Dreef	Oppervlaktebewerking	30	68,36	6,41	4,55	0,61	97,03	98,38	92,01	2,95	1,60	7,93	0,02	0,01	0,06
355	a snelheid 30 km/uur	Dreef	Oppervlaktebewerking	30	68,36	6,41	4,55	0,61	97,03	98,38	92,01	2,95	1,60	7,93	0,02	0,01	0,06
356	a snelheid 30 km/uur	Dreef	Oppervlaktebewerking	30	68,36	6,41	4,55	0,61	97,03	98,38	92,01	2,95	1,60	7,93	0,02	0,01	0,06
357	a snelheid 30 km/uur	Dreef	Oppervlaktebewerking	30	68,36	6,41	4,55	0,61	97,03	98,38	92,01	2,95	1,60	7,93	0,02	0,01	0,06
358	a snelheid 30 km/uur	Dreef	Oppervlaktebewerking	30	68,36	6,41	4,55	0,61	97,03	98,38	92,01	2,95	1,60	7,93	0,02	0,01	0,06
359	a snelheid 30 km/uur	Dreef	Oppervlaktebewerking	30	68,36	6,41	4,55	0,61	97,03	98,38	92,01	2,95	1,60	7,93	0,02	0,01	0,06
360	a snelheid < 70 km/uur	MARTIN LUTHER KINGLAAN	Referentiewegdek	50	1398,57	6,17	4,83	0,83	97,95	98,82	95,44	1,77	1,02	3,94	0,28	0,16	0,62
361	a snelheid < 70 km/uur	Zoomweg	Referentiewegdek	50	560,54	6,17	4,61	0,94	87,32	92,31	75,16	11,18	6,78	21,88	1,50	0,91	2,97
362	a snelheid < 70 km/uur	Zoomweg	Referentiewegdek	50	250,07	6,17	4,35	1,07	74,90	83,88	56,68	21,95	14,10	37,84	3,16	2,02	5,48
363	a snelheid 30 km/uur	Palissade	Referentiewegdek	30	33,64	6,41	4,60	0,59	99,40	99,68	98,33	0,59	0,32	1,66	0,01	0,00	0,01
364	a snelheid 30 km/uur	Palissade	Referentiewegdek	30	315,31	6,41	4,55	0,61	97,43	98,61	93,03	2,35	1,28	6,38	0,22	0,12	0,59
365	a snelheid < 70 km/uur	Christiaan Huygensweg	Referentiewegdek	50	556,66	6,17	4,67	0,91	90,28	94,19	80,28	4,93	2,95	10,01	4,79	2,86	9,71
366	a snelheid < 70 km/uur	Carrouselweg	Referentiewegdek	50	3936,01	6,17	4,71	0,89	92,50	95,56	84,39	3,23	1,91	6,74	4,26	2,52	8,88
367	a snelheid < 70 km/uur	Christiaan Huygensweg	Referentiewegdek	50	825,38	6,17	4,49	1,00	81,71	88,63	66,17	9,60	5,96	17,75	8,69	5,40	16,08
368	a snelheid < 70 km/uur	Christiaan Huygensweg	Referentiewegdek	50	825,38	6,17	4,49	1,00	81,71	88,63	66,17	9,60	5,96	17,75	8,69	5,40	16,08
369	a snelheid < 70 km/uur	Christiaan Huygensweg	Referentiewegdek	50	556,66	6,17	4,67	0,91	90,28	94,19	80,28	4,93	2,95	10,01	4,79	2,86	9,71
370	a snelheid < 70 km/uur	Amnesty Internationaln	Referentiewegdek	50	17956,85	6,41	3,73	1,02	98,05	98,66	96,95	0,69	0,48	1,08	1,26	0,87	1,97
371	a snelheid < 70 km/uur	UITWEG	Referentiewegdek	50	2457,78	6,17	4,81	0,84	97,02	98,27	93,45	2,05	1,19	4,52	0,92	0,54	2,03
372	a snelheid < 70 km/uur	de Sprong	Referentiewegdek	50	18431,55	6,41	3,72	1,02	97,64	98,37	96,31	0,54	0,37	0,85	1,82	1,26	2,84
373	a snelheid < 70 km/uur	Dag Hammarskjoldlaan	Referentiewegdek	50	1751,18	6,17	4,79	0,85	96,32	97,86	91,98	1,53	0,89	3,35	2,14	1,25	4,67
374	a snelheid < 70 km/uur	Albert Schweitzerlaan	Referentiewegdek	50	1631,04	6,17	4,86	0,82	99,32	99,61	98,46	0,54	0,31	1,22	0,14	0,08	0,32
375	a snelheid < 70 km/uur	Albert Schweitzerlaan	Referentiewegdek	50	1631,04	6,17	4,86	0,82	99,32	99,61	98,46	0,54	0,31	1,22	0,14	0,08	0,32
376	a snelheid < 70 km/uur	Dag Hammarskjoldlaan	Referentiewegdek	50	3385,01	6,17	4,81	0,84	96,94	98,22	93,27	0,58	0,34	1,28	2,48	1,44	5,45
377	a snelheid < 70 km/uur	Dag Hammarskjoldlaan	Referentiewegdek	50	3385,01	6,17	4,81	0,84	96,94	98,22	93,27	0,58	0,34	1,28	2,48	1,44	5,45
378	a snelheid < 70 km/uur	Marshallaan	Referentiewegdek	50	1320,10	6,17	4,84	0,82	98,64	99,22	96,95	0,99	0,57	2,23	0,37	0,21	0,82
379	a snelheid < 70 km/uur	Marshallaan	Referentiewegdek	50	1686,83	6,17	4,85	0,82	99,23	99,56	98,27	0,67	0,39	1,52	0,09	0,05	0,21
380	a snelheid < 70 km/uur	Dag Hammarskjoldlaan	Referentiewegdek	50	0,00	0,00	0,00	0,00	100,00	100,00	100,00	0,00	0,00	0,00	0,00	0,00	0,00
381	a snelheid < 70 km/uur	Dag Hammarskjoldlaan	Referentiewegdek	50	0,00	0,00	0,00	0,00	100,00	100,00	100,00	0,00	0,00	0,00	0,00	0,00	0,00
382	a snelheid < 70 km/uur	Martin Luther Kinglaan	Referentiewegdek	50	2014,30	6,17	4,85	0,82	99,10	99,48	97,96	0,80	0,46	1,80	0,10	0,06	0,24
383	a snelheid < 70 km/uur	Martin Luther Kinglaan	Referentiewegdek	50	2014,30	6,17	4,85	0,82	99,10	99,48	97,96	0,80	0,46	1,80	0,10	0,06	0,24
384	a snelheid < 70 km/uur	Oostdijk	Referentiewegdek	50	2457,78	6,17	4,81	0,84	97,02	98,27	93,45	2,05	1,19	4,52	0,92	0,54	2,03
385	a snelheid < 70 km/uur	Oostdijk	Referentiewegdek	50	2457,78	6,17	4,81	0,84	97,02	98,27	93,45	2,05	1,19	4,52	0,92	0,54	2,03
386	a snelheid < 70 km/uur	Tolweg	Referentiewegdek	50	2457,78	6,17	4,81	0,84	97,02	98,27	93,45	2,05	1,19	4,52	0,92	0,54	2,03
387	a snelheid < 70 km/uur	Tolweg	Referentiewegdek	50	2457,78	6,41	4,55	0,61	97,02	98,38	91,98	2,05	1,12	5,54	0,92	0,50	2,49
388	a snelheid < 70 km/uur	Duinpan	Referentiewegdek	60	1592,70	6,41	3,71	1,03	96,39	97,49	94,40	2,91	2,02	4,51	0,70	0,49	1,09
389	a snelheid 30 km/uur	Palissade	Referentiewegdek	30	33,64	6,41	4,60	0,59	99,40	99,68	98,33	0,59	0,32	1,66	0,01	0,00	0,01
390	a snelheid 30 km/uur	Palissade	Referentiewegdek	30	33,64	6,41	4,60	0,59	99,40	99,68	98,33	0,59	0,32	1,66	0,01	0,00	0,01
391	a snelheid < 70 km/uur	Nieuweweg	Referentiewegdek	50	8770,08	6,41	3,62	1,08	88,69	91,97	83,20	4,83	3,43	7,17	6,48	4,60	9,63
392	a snelheid 30 km/uur	Rode Kruislaan	Referentiewegdek	30	234,01	6,41	4,56	0,60	97,89	98,86	94,23	2,05	1,11	5,61	0,06	0,03	0,17
393	a snelheid 30 km/uur	Henri Dunantlaan	Referentiewegdek	30	681,34	6,41	4,59	0,59	99,29	99,62	98,02	0,59	0,32	1,66	0,11	0,06	0,32
394	a snelheid < 70 km/uur	UNICEFLAAN	Referentiewegdek	50	3463,17	6,17	4,85	0,82	99,15	99,51	98,07	0,45	0,26	1,01	0,40	0,23	0,91
395	a snelheid < 70 km/uur	Nieuweweg	Referentiewegdek	50	8770,08	6,41	3,62	1,08	88,69	91,97	83,20	4,83	3,43	7,17	6,48	4,60	9,63
396	a snelheid 30 km/uur	Rondostraat	Elementenverharding in keperverband	30	238,28	6,41	4,57	0,60	98,17	99,01	94,97	1,64	0,89	4,51	0,19	0,10	0,52
397	a snelheid 30 km/uur	Rondostraat	Elementenverharding in keperverband	30	238,28	6,41	4,57	0,60	98,17	99,01	94,97	1,64	0,89				

label	GRPNAME	DESCR	RSURF_DESC	V_LVDAY	TOTINTENS	PFLOWDAY	PFLOWEVE	PFLOWNI	PFLOWLVDAY	PFLOWLVEVE	PFLOWLVNI	PFLOWLTDAY	PFLOWLTEVE	PFLOWLTNI	PFLOWHTDAY	PFLOWHTEVE	PFLOWHTNI
411	a snelheid >= 70 km/uur	Nieuweweg	Referentiewegdek	80	11234,71	6,41	3,64	1,06	91,09	93,72	86,59	3,81	2,69	5,73	5,10	3,60	7,68
412	a snelheid >= 70 km/uur	Nieuweweg	Referentiewegdek	80	11490,69	6,41	3,65	1,06	91,24	93,83	86,80	3,75	2,64	5,65	5,01	3,53	7,55
413	a snelheid 30 km/uur	Rondostraat	Elementenverharding in keperverband	30	1083,97	6,41	4,58	0,59	98,78	99,34	96,60	0,83	0,45	2,32	0,39	0,21	1,08
414	a snelheid < 70 km/uur	Dag Hammarskjoldlaan	Referentiewegdek	50	2423,24	6,17	4,81	0,84	96,91	98,21	93,21	1,06	0,61	2,33	2,03	1,18	4,46
415	a snelheid < 70 km/uur	Sacharovlaan	Referentiewegdek	50	106,22	6,41	4,56	0,61	97,60	98,70	93,47	2,34	1,27	6,39	0,05	0,03	0,14
416	a snelheid < 70 km/uur	Parallelweg	Referentiewegdek	50	5893,55	6,41	3,69	1,04	95,29	96,73	92,75	1,89	1,31	2,91	2,82	1,96	4,34
417	a snelheid >= 70 km/uur	N 497	Referentiewegdek	80	7648,37	6,41	3,65	1,06	91,65	94,11	87,40	6,92	4,87	10,43	1,44	1,01	2,17
418	a snelheid < 70 km/uur	Westkade	Referentiewegdek	50	148,80	6,41	3,95	0,91	69,12	80,68	44,05	25,85	16,18	46,78	5,03	3,14	9,16
419	a snelheid < 70 km/uur	Zoomweg	Referentiewegdek	50	148,80	6,17	4,23	1,13	69,12	79,61	49,51	25,85	17,07	42,23	5,03	3,32	8,26
420	a snelheid < 70 km/uur	RIKSSTRAATWEG	SMA-NL8	50	5452,30	6,17	4,81	0,84	97,30	98,43	94,05	1,06	0,61	2,32	1,65	0,95	3,63
421	a snelheid < 70 km/uur	Kanaalweg Westzijde	Referentiewegdek	50	1809,99	6,17	4,82	0,84	97,44	98,52	94,34	1,79	1,04	3,95	0,77	0,45	1,71
422	a snelheid < 70 km/uur	Amnesty Internationalln	Referentiewegdek	50	7686,97	6,41	3,67	1,05	93,32	95,32	89,82	5,04	3,53	7,68	1,64	1,14	2,49
423	a snelheid < 70 km/uur	Amnesty Internationalln	Referentiewegdek	50	7723,40	6,41	3,72	1,03	97,31	98,14	95,81	1,07	0,74	1,67	1,62	1,12	2,52
424	a snelheid < 70 km/uur	Amnesty Internationalln	Referentiewegdek	50	7723,40	6,41	3,72	1,03	97,31	98,14	95,81	1,07	0,74	1,67	1,62	1,12	2,52
425	a snelheid < 70 km/uur	Amnesty Internationalln	Referentiewegdek	50	7723,40	6,41	3,72	1,03	97,31	98,14	95,81	1,07	0,74	1,67	1,62	1,12	2,52
426	a snelheid < 70 km/uur	Amnesty Internationalln	Referentiewegdek	50	14009,46	6,41	3,73	1,02	97,89	98,54	96,70	0,78	0,54	1,23	1,33	0,91	2,07
427	a snelheid < 70 km/uur	Amnesty Internationalln	Referentiewegdek	50	14009,46	6,41	3,73	1,02	97,89	98,54	96,70	0,78	0,54	1,23	1,33	0,91	2,07
428	a snelheid < 70 km/uur	Martin Luther Kinglaan	Referentiewegdek	50	4300,60	6,17	4,86	0,82	99,36	99,63	98,56	0,51	0,30	1,16	0,12	0,07	0,28
429	a snelheid < 70 km/uur	Koninginnelaan	Oppervlaktebewerking	50	1542,69	6,41	4,57	0,60	98,22	99,04	95,16	1,41	0,76	3,82	0,37	0,20	1,01
430	a snelheid < 70 km/uur	Koninginnelaan	Oppervlaktebewerking	50	933,28	6,41	4,58	0,59	98,72	99,31	96,46	1,24	0,67	3,43	0,04	0,02	0,11
431	a snelheid < 70 km/uur	DIJKWEG	Referentiewegdek	50	0,00	0,00	0,00	0,00	100,00	100,00	100,00	0,00	0,00	0,00	0,00	0,00	0,00
432	a snelheid < 70 km/uur	Kanaalweg Westzijde	Referentiewegdek	50	1294,61	6,17	4,77	0,86	95,42	97,32	90,12	3,34	1,95	7,19	1,25	0,73	2,69
433	a snelheid < 70 km/uur	Plataanlaan	Referentiewegdek	50	9163,43	6,17	4,82	0,84	97,41	98,50	94,28	0,82	0,48	1,82	1,76	1,02	3,89
434	a snelheid >= 70 km/uur	Nieuweweg	Referentiewegdek	80	9053,96	6,41	3,63	1,07	90,14	93,03	85,24	4,14	2,93	6,21	5,72	4,04	8,56
435	a snelheid < 70 km/uur	Struytse Hoeck	Referentiewegdek	50	2021,01	6,41	4,53	0,62	96,19	97,92	89,87	1,77	0,97	4,72	2,04	1,11	5,42
436	a snelheid < 70 km/uur	Oostdijk	Referentiewegdek	50	3569,30	6,17	4,83	0,83	97,94	98,81	95,43	0,95	0,55	2,12	1,10	0,64	2,45
437	a snelheid < 70 km/uur	Oostdijk	Referentiewegdek	50	3561,52	6,17	4,83	0,83	97,94	98,81	95,42	0,95	0,55	2,12	1,10	0,64	2,46
438	a snelheid 30 km/uur	BRIESESTRAATWEG	Elementenverharding in keperverband	30	3468,29	6,41	4,58	0,60	98,59	99,24	96,08	0,71	0,39	1,98	0,70	0,38	1,94
439	a snelheid 30 km/uur	Oostzanddijk	Elementenverharding in keperverband	30	1157,82	6,41	4,60	0,59	99,43	99,69	98,42	0,52	0,28	1,45	0,05	0,03	0,14
440	a snelheid < 70 km/uur	Amnesty Internationalln	Referentiewegdek	50	7686,97	6,41	3,67	1,05	93,32	95,32	89,82	5,04	3,53	7,68	1,64	1,14	2,49
441	a snelheid >= 70 km/uur	N 497	Referentiewegdek	80	7661,03	6,41	3,66	1,05	92,59	94,80	88,76	5,83	4,10	8,85	1,58	1,11	2,39
442	a snelheid < 70 km/uur	AMNESTY INTERNATIONALLAAN	Referentiewegdek	50	12244,78	6,41	3,72	1,02	97,70	98,41	96,41	0,79	0,54	1,23	1,51	1,04	2,36
443	a snelheid >= 70 km/uur	N 497	Referentiewegdek	80	7648,37	6,41	3,65	1,06	91,65	94,11	87,40	6,92	4,87	10,43	1,44	1,01	2,17
444	a snelheid < 70 km/uur	Duinpan	Referentiewegdek	60	1592,70	6,41	3,71	1,03	96,39	97,49	94,40	2,91	2,02	4,51	0,70	0,49	1,09
445	a snelheid < 70 km/uur	Duinpan	Referentiewegdek	60	1592,70	6,41	3,71	1,03	96,39	97,49	94,40	2,91	2,02	4,51	0,70	0,49	1,09
446	a snelheid < 70 km/uur	Rijksstraatweg	SMA-NL8	50	0,00	0,00	0,00	0,00	100,00	100,00	100,00	0,00	0,00	0,00	0,00	0,00	0,00
447	a snelheid < 70 km/uur	Rijksstraatweg	SMA-NL8	50	0,00	0,00	0,00	0,00	100,00	100,00	100,00	0,00	0,00	0,00	0,00	0,00	0,00
448	a snelheid < 70 km/uur	Rijksstraatweg	SMA-NL8	50	0,00	0,00	0,00	0,00	100,00	100,00	100,00	0,00	0,00	0,00	0,00	0,00	0,00
449	a snelheid < 70 km/uur	Mandenmaker	Referentiewegdek	50	6126,32	6,17	4,83	0,83	97,88	98,77	95,29	0,84	0,49	1,87	1,28	0,74	2,85
450	a snelheid < 70 km/uur	Mandenmaker	Referentiewegdek	50	6126,32	6,17	4,83	0,83	97,88	98,77	95,29	0,84	0,49	1,87	1,28	0,74	2,85
451	a snelheid < 70 km/uur	VLOEDLIJN	Referentiewegdek	50	4422,24	6,17	4,82	0,83	97,64	98,63	94,77	0,97	0,56	2,14	1,39	0,81	3,09
452	a snelheid < 70 km/uur	RIKSSTRAATWEG	SMA-NL8	50	6706,05	6,17	4,82	0,84	97,53	98,57	94,53	0,75	0,43	1,66	1,72	1,00	3,82
453	a snelheid < 70 km/uur	Kooilaan	Referentiewegdek	50	7209,49	6,41	3,70	1,03	95,89	97,15	93,64	0,88	0,61	1,37	3,23	2,24	4,99
454	a snelheid < 70 km/uur	Kooilaan	Referentiewegdek	50	7209,49	6,41	3,70	1,03	95,89	97,15	93,64	0,88	0,61	1,37	3,23	2,24	4,99
455	a snelheid < 70 km/uur	Ebstroom	Referentiewegdek	50	2678,97	6,17	4,81	0,84	97,35	98,46	94,14	0,49	0,29	1,09	2,16	1,25	4,77
456	a snelheid < 70 km/uur	Ebstroom	Referentiewegdek	50	2678,97	6,17	4,81	0,84	97,35	98,46	94,14	0,49	0,29	1,09	2,16	1,25	4,77
457	a snelheid >= 70 km/uur	Kanaalweg Westzijde	Referentiewegdek	80	15230,36	6,41	3,72	1,02	97,52	98,29	96,13	0,80	0,55	1,24	1,68	1,16	2,62
458	a snelheid >= 70 km/uur	Kanaalweg Westzijde	Referentiewegdek	80	15230,36	6,41	3,72	1,02	97,52	98,29	96,13	0,80	0,55	1,24	1,68	1,16	2,62
459	a snelheid < 70 km/uur	Kanaalweg Westzijde	Referentiewegdek	50	495,85	6,17	4,71	0,89	92,07	95,30	83,57	5,33	3,16	11,03	2,60	1,54	5,40
460	a snelheid < 70 km/uur	Kanaalweg Westzijde	Referentiewegdek	50	495,85	6,17	4,71	0,89	92,07	95,30	83,57	5,33	3,16	11,03	2,60	1,54	5,40
461	a snelheid < 70 km/uur	Kanaalweg Westzijde	Referentiewegdek	50	495,85	6,17	4,71	0,89	92,07	95,30	83,57	5,33	3,16	11,03	2,60	1,54	5,40
462	a snelheid < 70 km/uur	Kanaalweg Westzijde	Referentiewegdek	50	495,85	6,17	4,71	0,89	92,07	95,30	83,57	5,33	3,16	11,03	2,60	1,54	5,40
463	a snelheid < 70 km/uur	PLATAANLAAN	Referentiewegdek	50	3813,21	6,17	4,82	0,83	97,67	98,65	94,83	1,39	0,80	3,07	0,95	0,55	2,10
464	a snelheid < 70 km/uur	PLATAANLAAN	Referentiewegdek	50	3813,21	6,17	4,82	0,83	97,67	98,65	94,83	1,39	0,80	3,07	0,95	0,55	2,10
465	a snelheid < 70 km/uur	PLATAANLAAN	Referentiewegdek	50	3813,21	6,17	4,82	0,83	97,67	98,65	94,83	1,39	0,80	3,07	0,95	0,55	2,10
466	a snelheid < 70 km/uur	Kanaalweg Westzijde	Referentiewegdek	50	1809,99	6,17	4,82	0,84	97,44	98,52	94,34	1,79	1,04	3,95	0,77	0,45	1,71
467	a snelheid < 70 km/uur	Plataanlaan	Referentiewegdek	50	9163,43	6,41	3,72	1,03	97,41	98,21	95,96	0,82	0,57	1,29	1,76	1,22	2,75
468	a snelheid < 70 km/uur	Vlasakkerlaan	Referentiewegdek	50	1633,03	6,17	4,79	0,85	96,20	97,79	91,72	1,84	1,07	4,00	1,96	1,14	4,28
469	a snelheid < 70 km/uur	de Sprong	Referentiewegdek	50	18431,55	6,41	3,72	1,02	97,64	98,37	96,31	0,54	0,37	0,85	1,82	1,26	2,84
470	a snelheid < 70 km/uur	Amnesty Internationalln	Referentiewegdek	50	14009,46	6,41	3,73	1,02	97,89	98,54	96,70	0,78	0,54	1,23	1,33	0,91	2,07
471	a snelheid < 70 km/uur	de Sprong	Referentiewegdek	50	18431,55	6,41	3,72	1,02	97,64	98,37	96,31	0,54	0,37	0,85	1,82	1,26	2,84
472	a snelheid < 70 km/uur	de Sprong	Referentiewegdek	50	18431,55	6,41	3,72	1,02	97,64	98,37	96,31	0,54	0,37	0,85	1,82	1,26	2,84
473	a snelheid < 70 km/uur	Kanaalweg Westzijde	Referentiewegdek	50	1294,61	6,17	4,77	0,86	95,42	97,32	90,12	3,34	1,95	7,19	1,25	0,73	2,69
474	a snelheid < 70 km/uur	Kanaalweg Westzijde	Referentiewegdek	50	1294,61	6,17	4,77	0,86	95,42	97,32	90,12	3,34	1,95	7,19	1,25	0,73	2,69
475	a snelheid < 70 km/uur	RIKSSTRAATWEG	SMA-NL8	50	0,00	0,00	0,00	0,00	100,00	100,00	100,00	0,00	0,00	0,00	0,00	0,00	0,00
476	a snelheid < 70 km/uur	Carrouselweg	Referentiewegdek	50	3306,48	6,41	3,69	1,04	94,71	96,32	91,88	2,00	1,39	3,07	3,29	2,29	5,05
477	a snelheid < 70 km/uur	Kooilaan	Referentiewegdek	50	7209,49	6,41	3,70	1,03	95,89	97,15	93,64	0,88	0,61	1,37	3,23	2,24	4,99
478	a snelheid < 70 km/uur	Kanaalweg Westzijde	Referentiewegdek	50	1294,61	6,17	4,77	0,86	95,42	97,32	90,12	3,34	1,95	7,19	1,25	0,73	2,69
479	a snelheid < 70 km/uur	KOOILAAN	Referentiewegdek	50	4645,26	6,17	4,73										

label	GRPNAME	DESCR	RSURF_DESC	V_LVDAY	TOTINTENS	PFLOWDAY	PFLOWEVE	PFLOWNI	PFLOWLVDAY	PFLOWLVEVE	PFLOWLVNI	PFLOWLTDAY	PFLOWLTEVE	PFLOWLTNI	PFLOWHTDAY	PFLOWHTEVE	PFLOWHTNI
493	a snelheid >= 70 km/uur	Haringvlietweg	Referentiewegdek	80	1584,76	6,41	3,71	1,03	96,37	97,48	94,38	2,92	2,03	4,53	0,71	0,49	1,10
494	a snelheid < 70 km/uur	Afslag	Referentiewegdek	60	1592,70	6,41	3,71	1,03	96,39	97,49	94,40	2,91	2,02	4,51	0,70	0,49	1,09
495	a snelheid >= 70 km/uur	DAMMENWEG (N57)	Referentiewegdek	100	23687,93	6,41	3,66	1,06	92,09	94,44	88,02	4,43	3,12	6,71	3,48	2,45	5,27
496	a snelheid >= 70 km/uur	DAMMENWEG (N57)	Referentiewegdek	100	23687,93	6,41	3,66	1,06	92,09	94,44	88,02	4,43	3,12	6,71	3,48	2,45	5,27
497	a snelheid >= 70 km/uur	DAMMENWEG (N57)	Referentiewegdek	100	23687,93	6,41	3,66	1,06	92,09	94,44	88,02	4,43	3,12	6,71	3,48	2,45	5,27
498	a snelheid < 70 km/uur	DIJKWEG	Referentiewegdek	50	0,00	0,00	0,00	0,00	100,00	100,00	100,00	0,00	0,00	0,00	0,00	0,00	0,00
499	a snelheid < 70 km/uur	Haringvlietweg	Referentiewegdek	60	1584,76	6,41	3,71	1,03	96,37	97,48	94,38	2,92	2,03	4,53	0,71	0,49	1,10
500	a snelheid < 70 km/uur	Voorweg	Referentiewegdek	60	322,91	6,41	3,69	1,04	95,28	96,71	92,73	3,76	2,61	5,78	0,97	0,67	1,49
501	a snelheid >= 70 km/uur	Nieuweweg	Referentiewegdek	80	11234,71	6,41	3,64	1,06	91,09	93,72	86,59	3,81	2,69	5,73	5,10	3,60	7,68
502	a snelheid < 70 km/uur	Dijkweg	Referentiewegdek	50	152,85	6,41	4,57	0,60	97,93	98,88	94,34	1,15	0,62	3,16	0,92	0,50	2,51
503	a snelheid < 70 km/uur	Ravenseweg	Referentiewegdek	60	3050,73	6,41	3,71	1,03	96,21	97,37	94,12	1,60	1,11	2,48	2,19	1,52	3,40
504	a snelheid < 70 km/uur	RIJKSSTRAATWEG	SMA-NL8	50	8221,89	6,17	4,81	0,84	97,14	98,34	93,71	0,92	0,53	2,03	1,94	1,12	4,27
505	a snelheid < 70 km/uur	Sacharovlaan	Referentiewegdek	50	106,22	6,41	4,56	0,61	97,60	98,70	93,47	2,34	1,27	6,39	0,05	0,03	0,14
506	a snelheid < 70 km/uur	Sacharovlaan	Referentiewegdek	50	106,22	6,41	4,56	0,61	97,60	98,70	93,47	2,34	1,27	6,39	0,05	0,03	0,14
507	a snelheid < 70 km/uur	Sacharovlaan	Referentiewegdek	50	106,22	6,41	4,56	0,61	97,60	98,70	93,47	2,34	1,27	6,39	0,05	0,03	0,14
508	a snelheid 30 km/uur	Zoutweide	Referentiewegdek	30	408,29	6,41	4,58	0,60	98,40	99,14	95,59	1,56	0,84	4,32	0,04	0,02	0,10
509	a snelheid 30 km/uur	Rooseveltlaan	Referentiewegdek	30	1163,18	6,41	4,59	0,59	99,09	99,51	97,45	0,74	0,40	2,08	0,17	0,09	0,47
510	a snelheid 30 km/uur	Rooseveltlaan	Referentiewegdek	30	1475,05	6,41	4,60	0,59	99,33	99,64	98,12	0,44	0,24	1,23	0,23	0,12	0,65
511	a snelheid 30 km/uur	Henri Dunantlaan	Referentiewegdek	30	174,27	6,41	4,59	0,59	99,06	99,49	97,38	0,94	0,50	2,62	0,00	0,00	0,01
512	a snelheid < 70 km/uur	UNICEFLAAN	Referentiewegdek	50	2028,33	6,17	4,85	0,82	99,00	99,43	97,75	0,59	0,34	1,33	0,40	0,23	0,91
513	a snelheid < 70 km/uur	UNICEFLAAN	Referentiewegdek	50	2152,66	6,17	4,85	0,82	98,94	99,39	97,62	0,56	0,32	1,27	0,49	0,28	1,11
514	a snelheid < 70 km/uur	Rode Kruislaan	Referentiewegdek	50	123,85	6,41	4,56	0,60	97,68	98,74	93,66	2,27	1,23	6,20	0,05	0,03	0,14
515	a snelheid 30 km/uur	Rode Kruislaan	Elementenverharding in keperverband	30	123,85	6,41	4,56	0,60	97,68	98,74	93,66	2,27	1,23	6,20	0,05	0,03	0,14
516	a snelheid < 70 km/uur	Sacharovlaan	Referentiewegdek	50	1362,85	6,41	4,58	0,60	98,49	99,19	95,83	0,56	0,30	1,55	0,95	0,51	2,62
517	a snelheid < 70 km/uur	Sacharovlaan	Referentiewegdek	50	1362,85	6,41	4,58	0,60	98,49	99,19	95,83	0,56	0,30	1,55	0,95	0,51	2,62
518	a snelheid < 70 km/uur	Parallelweg	Referentiewegdek	50	5893,55	6,41	3,69	1,04	95,29	96,73	92,75	1,89	1,31	2,91	2,82	1,96	4,34
519	a snelheid < 70 km/uur	Nieuwe Zeedijk	Referentiewegdek	50	148,80	6,17	4,23	1,13	69,12	79,61	49,51	25,85	17,07	42,23	5,03	3,32	8,26
520	a snelheid < 70 km/uur	Nieuwe Zeedijk	Referentiewegdek	50	148,80	6,17	4,23	1,13	69,12	79,61	49,51	25,85	17,07	42,23	5,03	3,32	8,26
521	a snelheid < 70 km/uur	Nieuwe Zeedijk	Referentiewegdek	50	148,80	6,17	4,23	1,13	69,12	79,61	49,51	25,85	17,07	42,23	5,03	3,32	8,26
522	a snelheid < 70 km/uur	Nieuwe Zeedijk	Referentiewegdek	50	148,80	6,17	4,23	1,13	69,12	79,61	49,51	25,85	17,07	42,23	5,03	3,32	8,26
523	a snelheid < 70 km/uur	Nieuwe Zeedijk	Referentiewegdek	50	148,80	6,17	4,23	1,13	69,12	79,61	49,51	25,85	17,07	42,23	5,03	3,32	8,26
524	a snelheid < 70 km/uur	Koninginnelaan	Oppervlaktebewerking	50	762,50	6,41	4,59	0,59	98,85	99,38	96,81	1,06	0,57	2,94	0,09	0,05	0,25
525	a snelheid < 70 km/uur	Parallelweg	Referentiewegdek	50	5893,55	6,17	4,77	0,86	95,29	97,25	89,87	1,89	1,10	4,07	2,82	1,65	6,07
526	a snelheid 30 km/uur	Industriehaven	Referentiewegdek	30	0,00	0,00	0,00	0,00	100,00	100,00	100,00	0,00	0,00	0,00	0,00	0,00	0,00
527	a snelheid 30 km/uur	Industriehaven	Referentiewegdek	30	0,00	0,00	0,00	0,00	100,00	100,00	100,00	0,00	0,00	0,00	0,00	0,00	0,00
528	a snelheid 30 km/uur	Opzoomerlaan	Referentiewegdek	30	1157,82	6,41	4,60	0,59	99,43	99,69	98,42	0,52	0,28	1,45	0,05	0,03	0,14
529	a snelheid 30 km/uur	Opzoomerlaan	Referentiewegdek	30	3468,29	6,41	4,58	0,60	98,59	99,24	96,08	0,71	0,39	1,98	0,70	0,38	1,94
530	a snelheid 30 km/uur	Opzoomerlaan	Referentiewegdek	30	3468,29	6,41	4,58	0,60	98,59	99,24	96,08	0,71	0,39	1,98	0,70	0,38	1,94
531	a snelheid 30 km/uur	Gravenweide	Referentiewegdek	30	646,18	6,41	4,57	0,60	98,23	99,05	95,14	1,66	0,90	4,58	0,10	0,06	0,28
532	NOORDELIJKE RANDWEG <70 km/uur	Noordelijke Randweg	Referentiewegdek	50	5069,85	6,41	3,71	1,03	96,93	97,87	95,22	1,09	0,75	1,70	1,98	1,37	3,09
533	NOORDELIJKE RANDWEG <70 km/uur	ONBEKEND	Referentiewegdek	50	1725,54	6,41	4,52	0,62	95,91	97,77	89,19	2,99	1,63	7,91	1,10	0,60	2,90
534	NOORDELIJKE RANDWEG <70 km/uur	Nelson Mandelalaan	Referentiewegdek	50	4917,41	6,41	3,71	1,03	96,98	97,91	95,30	1,02	0,71	1,59	2,00	1,38	3,11
535	NOORDELIJKERANDWEG 30 km/uur	Moeder Teresalaan	Referentiewegdek	30	1306,67	6,17	4,83	0,83	98,19	98,95	95,95	1,73	1,00	3,87	0,08	0,05	0,18
536	NOORDELIJKE RANDWEG <70 km/uur	Noordelijke Randweg	Referentiewegdek	50	4466,00	6,41	3,72	1,03	97,05	97,96	95,41	0,75	0,52	1,17	2,20	1,52	3,42

label	GRPNAME	DESCR	RSURF_DESC	V_LVDAY	TOTINTENS	PFLOWDAY	PFLOWEVE	PFLOWNI	PFLOWLVDAY	PFLOWLVEVE	PFLOWLVNI	PFLOWLTDAY	PFLOWLTEVE	PFLOWLTNI	PFLOWHTDAY	PFLOWHTEVE	PFLOWHTNI
1	a snelheid < 70 km/uur	B	Referentiewegdek	60	6710,00	6,41	3,68	1,04	94,49	96,16	91,54	2,14	1,49	3,28	3,37	2,35	5,17
2	a snelheid < 70 km/uur	Achterdijk	Referentiewegdek	60	2134,00	6,41	3,71	1,03	96,66	97,69	94,82	1,16	0,80	1,80	2,18	1,51	3,39
3	a snelheid < 70 km/uur	RIJKSSTRAATWEG	Referentiewegdek	60	6710,00	6,41	3,68	1,04	94,49	96,16	91,54	2,14	1,49	3,28	3,37	2,35	5,17
4	a snelheid < 70 km/uur	RIJKSSTRAATWEG	Referentiewegdek	60	6710,00	6,41	3,68	1,04	94,49	96,16	91,54	2,14	1,49	3,28	3,37	2,35	5,17
5	a snelheid < 70 km/uur	RIJKSSTRAATWEG	Referentiewegdek	60	6710,00	6,41	3,68	1,04	94,49	96,16	91,54	2,14	1,49	3,28	3,37	2,35	5,17
6	a snelheid < 70 km/uur	RIJKSSTRAATWEG	Referentiewegdek	60	6710,00	6,41	3,68	1,04	94,49	96,16	91,54	2,14	1,49	3,28	3,37	2,35	5,17
7	a snelheid < 70 km/uur	PARALLELWEG	Referentiewegdek	60	6910,00	6,41	3,69	1,04	94,65	96,27	91,78	2,08	1,45	3,19	3,27	2,28	5,03
8	a snelheid < 70 km/uur	Rijksstraatweg	SMA-NL5	50	1228,00	6,17	4,87	0,81	100,00	100,00	100,00	0,00	0,00	0,00	0,00	0,00	0,00
9	a snelheid < 70 km/uur	Rijksstraatweg	SMA-NL5	50	1228,00	6,17	4,87	0,81	100,00	100,00	100,00	0,00	0,00	0,00	0,00	0,00	0,00
10	a snelheid < 70 km/uur	PARALLELWEG	Referentiewegdek	60	7210,00	6,41	3,68	1,04	94,21	100,00	91,12	2,41	1,68	3,70	3,38	2,36	5,18
11	a snelheid >= 70 km/uur	DAMMENWEG (N57)	Referentiewegdek	100	19961,00	6,41	3,66	1,05	92,76	100,00	89,00	3,78	2,65	5,75	3,46	2,42	5,25
12	a snelheid < 70 km/uur	RIJKSSTRAATWEG	Referentiewegdek	60	19961,00	6,41	3,66	1,05	92,76	100,00	89,00	3,78	2,65	5,75	3,46	2,42	5,25
13	a snelheid >= 70 km/uur	DAMMENWEG (N57)	Referentiewegdek	100	19961,00	6,41	3,66	1,05	92,76	100,00	89,00	3,78	2,65	5,75	3,46	2,42	5,25
14	a snelheid >= 70 km/uur	DAMMENWEG (N57)	Referentiewegdek	100	19961,00	6,41	3,66	1,05	92,76	100,00	89,00	3,78	2,65	5,75	3,46	2,42	5,25
15	a snelheid >= 70 km/uur	DAMMENWEG (N57)	Referentiewegdek	100	23977,00	6,41	3,71	1,03	96,25	100,00	94,18	2,00	1,39	3,11	1,75	1,21	2,71
16	a snelheid >= 70 km/uur	DAMMENWEG (N57)	Referentiewegdek	100	19961,00	6,41	3,66	1,05	92,76	100,00	89,00	3,78	2,65	5,75	3,46	2,42	5,25
17	a snelheid >= 70 km/uur	Dammenweg	Referentiewegdek	70	19961,00	6,41	3,66	1,05	92,76	100,00	89,00	3,78	2,65	5,75	3,46	2,42	5,25
18	a snelheid >= 70 km/uur	Dammenweg	Referentiewegdek	70	19961,00	6,41	3,66	1,05	92,76	100,00	89,00	3,78	2,65	5,75	3,46	2,42	5,25
19	a snelheid >= 70 km/uur	DAMMENWEG (N57)	Referentiewegdek	100	23977,00	6,41	3,71	1,03	96,25	100,00	94,18	2,00	1,39	3,11	1,75	1,21	2,71
20	a snelheid < 70 km/uur	Mosterdijk	Referentiewegdek	60	561,00	6,41	3,66	1,05	92,65	100,00	88,84	5,62	3,94	8,53	1,73	1,22	2,63
21	a snelheid < 70 km/uur	MOSTERDIJK	Referentiewegdek	60	561,00	6,41	3,66	1,05	92,65	100,00	88,84	5,62	3,94	8,53	1,73	1,22	2,63
22	a snelheid < 70 km/uur	Achterdijk	Referentiewegdek	60	2134,00	6,41	3,71	1,03	96,66	100,00	94,82	1,16	0,80	1,80	2,18	1,51	3,39
23	a snelheid < 70 km/uur	MOSTERDIJK	Referentiewegdek	60	683,00	6,41	3,64	1,06	90,84	100,00	86,23	7,22	5,09	10,86	1,94	1,37	2,91
24	a snelheid < 70 km/uur	MOSTERDIJK	Referentiewegdek	60	561,00	6,41	3,66	1,05	92,65	100,00	88,84	5,62	3,94	8,53	1,73	1,22	2,63
25	a snelheid < 70 km/uur	MOSTERDIJK	Referentiewegdek	60	561,00	6,41	3,66	1,05	92,65	100,00	88,84	5,62	3,94	8,53	1,73	1,22	2,63
26	a snelheid >= 70 km/uur	ZWARTEDIJK	Referentiewegdek	80	13546,00	6,41	3,65	1,06	91,10	100,00	86,60	4,67	3,30	7,04	4,22	2,98	6,36
27	a snelheid >= 70 km/uur	ZWARTEDIJK	Referentiewegdek	80	11976,00	6,41	3,65	1,06	91,72	100,00	87,50	2,85	2,01	4,31	5,42	3,82	8,19
28	a snelheid < 70 km/uur	DUINPAN	Referentiewegdek	60	1667,00	6,41	3,70	1,03	96,11	100,00	93,98	3,16	2,20	4,89	0,73	0,51	1,13
29	a snelheid < 70 km/uur	DUINPAN	Referentiewegdek	60	1667,00	6,41	3,70	1,03	96,11	100,00	93,98	3,16	2,20	4,89	0,73	0,51	1,13
30	a snelheid < 70 km/uur	Schapengorsedijk	Referentiewegdek	60	1901,00	6,41	3,71	1,03	96,95	100,00	95,26	2,48	1,72	3,85	0,57	0,40	0,89
31	a snelheid < 70 km/uur	Zeedijk	Oppervlaktebewerking	60	3931,00	6,41	3,68	1,05	93,79	100,00	90,50	0,83	0,58	1,27	5,38	3,76	8,23
32	a snelheid < 70 km/uur	Ravensweg	Referentiewegdek	60	4777,00	6,41	3,69	1,04	95,21	100,00	92,62	2,48	1,73	3,82	2,31	1,61	3,56
33	a snelheid < 70 km/uur	Ravenseweg	Referentiewegdek	60	4777,00	6,41	3,69	1,04	95,21	100,00	92,62	2,48	1,73	3,82	2,31	1,61	3,56
34	a snelheid < 70 km/uur	Roosenhoeklaan	Elementenverharding, niet in keperverband	30	1276,00	6,41	4,54	0,62	96,50	100,00	90,65	2,36	1,29	6,32	1,14	0,62	3,03
35	a snelheid < 70 km/uur	Roosenhoeklaan	Elementenverharding, niet in keperverband	30	1276,00	6,41	4,54	0,62	96,50	100,00	90,65	2,36	1,29	6,32	1,14	0,62	3,03
36	a snelheid < 70 km/uur	Dorpsstraat	Elementenverharding, niet in keperverband	30	275,00	6,41	4,61	0,58	100,00	100,00	100,00	0,00	0,00	0,00	0,00	0,00	0,00
37	a snelheid < 70 km/uur	Dorpsstraat	Elementenverharding, niet in keperverband	30	275,00	6,41	4,61	0,58	100,00	100,00	100,00	0,00	0,00	0,00	0,00	0,00	0,00
38	a snelheid < 70 km/uur	Dorpsstraat	Elementenverharding, niet in keperverband	30	275,00	6,41	4,61	0,58	100,00	100,00	100,00	0,00	0,00	0,00	0,00	0,00	0,00
39	a snelheid < 70 km/uur	Dorpsstraat	Elementenverharding, niet in keperverband	30	275,00	6,41	4,61	0,58	100,00	100,00	100,00	0,00	0,00	0,00	0,00	0,00	0,00
40	a snelheid < 70 km/uur	DORPSSTRAAT	Elementenverharding, niet in keperverband	30	1551,00	6,41	4,55	0,61	97,12	100,00	92,23	1,94	1,05	5,25	0,94	0,51	2,52
41	a snelheid < 70 km/uur	ROOSENHOEKLAAN	Elementenverharding, niet in keperverband	30	945,00	6,41	4,61	0,58	100,00	100,00	100,00	0,00	0,00	0,00	0,00	0,00	0,00
42	a snelheid < 70 km/uur	DIJKWEG	Referentiewegdek	50	1577,00	6,17	4,79	0,85	96,23	100,00	91,80	2,60	1,52	5,67	1,16	0,68	2,53
43	a snelheid < 70 km/uur	Dijkweg	Referentiewegdek	50	1577,00	6,17	4,79	0,85	96,23	100,00	91,80	2,60	1,52	5,67	1,16	0,68	2,53
44	a snelheid < 70 km/uur	ONBEKEND	Referentiewegdek	50	2459,00	6,41	4,55	0,61	97,19	100,00	92,42	2,03	1,10	5,50	0,77	0,42	2,09
45	a snelheid >= 70 km/uur	Kanaalweg Westzijde	Referentiewegdek	80	20024,00	6,41	3,56	1,11	83,72	100,00	76,46	9,27	6,69	13,40	7,02	5,07	10,14
46	a snelheid < 70 km/uur	Stormweg	Referentiewegdek	50	1405,00	6,17	4,83	0,83	98,31	100,00	96,22	1,25	0,72	2,78	0,44	0,26	1,00
47	a snelheid < 70 km/uur	Stormweg	Referentiewegdek	50	1405,00	6,17	4,83	0,83	98,31	100,00	96,22	1,25	0,72	2,78	0,44	0,26	1,00
48	a snelheid < 70 km/uur	Stormweg	Referentiewegdek	50	1405,00	6,17	4,83	0,83	98,31	100,00	96,22	1,25	0,72	2,78	0,44	0,26	1,00
49	a snelheid < 70 km/uur	Helmstraat	Elementenverharding, niet in keperverband	30	2065,00	6,17	4,85	0,82	99,21	100,00	98,22	0,46	0,26	1,04	0,33	0,19	0,74
50	a snelheid < 70 km/uur	Helmstraat	Elementenverharding, niet in keperverband	30	2065,00	6,17	4,85	0,82	99,21	100,00	98,22	0,46	0,26	1,04	0,33	0,19	0,74
51	a snelheid < 70 km/uur	PLATTENDIJK	Oppervlaktebewerking	60	3931,00	6,17	4,74	0,87	93,79	100,00	86,86	0,83	0,49	1,75	5,38	3,17	11,39
52	a snelheid < 70 km/uur	Plattendijk	Oppervlaktebewerking	50	3931,00	6,17	4,74	0,87	93,79	100,00	86,86	0,83	0,49	1,75	5,38	3,17	11,39
53	a snelheid < 70 km/uur	Plattendijk	Oppervlaktebewerking	50	3931,00	6,17	4,74	0,87	93,79	100,00	86,86	0,83	0,49	1,75	5,38	3,17	11,39
54	a snelheid >= 70 km/uur	N 497	Referentiewegdek	80	8867,00	6,41	3,67	1,05	93,36	100,00	89,89	5,25	3,68	8,00	1,38	0,97	2,11
55	a snelheid >= 70 km/uur	N 497	Referentiewegdek	80	8867,00	6,41	3,67	1,05	93,36	100,00	89,89	5,25	3,68	8,00	1,38	0,97	2,11
56	a snelheid < 70 km/uur	Hellevoetse Achterweg	Elementenverharding, niet in keperverband	50	987,00	6,41	4,44	0,66	92,10	100,00	80,40	7,59	4,22	18,84	0,31	0,17	0,76
57	a snelheid < 70 km/uur	Hellevoetse Achterweg	Elementenverharding, niet in keperverband	50	987,00	6,41	4,44	0,66	92,10	100,00	80,40	7,59	4,22	18,84	0,31	0,17	0,76
58	a snelheid < 70 km/uur	Hellevoetse Achterweg	Elementenverharding, niet in keperverband	50	987,00	6,41	4,44	0,66	92,10	100,00	80,40	7,59	4,22	18,84	0,31	0,17	0,76
59	a snelheid < 70 km/uur	Moriaanseweg West	Elementenverharding, niet in keperverband	30	497,00	6,41	4,21	0,78	81,14	100,00	60,59	18,66	11,01	38,99	0,20	0,12	0,42
60	a snelheid < 70 km/uur	Moriaanseweg West	Elementenverharding, niet in keperverband	30	497,00	6,41	4,21	0,78	81,14	100,00	60,59	18,66	11,01	38,99	0,20	0,12	0,42
61	a snelheid < 70 km/uur	Moriaanseweg West	Elementenverharding, niet in keperverband	30	497,00	6,41	4,21	0,78	81,14	100,00	60,59	18,66	11,01	38,99	0,20	0,12	0,42
62	a snelheid < 70 km/uur	Moriaanseweg West	Elementenverharding, niet in keperverband	30	497,00	6,41	4,21	0,78	81,14	100,00	60,59	18,66	11,01	38,99	0,20	0,12	0,42
63	a snelheid < 70 km/uur	SMITSWEG	Oppervlaktebewerking	50	2111,00	6,17	4,66	0,92	89,72	100,00	79,43	9,87	5,94	19,76	0,40	0,24	0,82
64	a snelheid < 70 km/uur	SMITSWEG	Elementenverharding, niet in keperverband	30	1547,00	6,17	4,80	0,85	96,51	100,00	92,39	3,02	1,76	6,57	0,47	0,27	1,03
65	a snelheid < 70 km/uur	MEEUWENLAAN	Elementenverharding, niet in keperverband	30	359,00	6,41	4,25	0,76	83,25	100,00	63,71	16,68	9,70	36,14	0,07	0,04	0,16
66	a snelheid < 70 km/uur	Meeuwenlaan	Elementenverharding, niet in keperverband	30	189,00	6,41	4,24	0,76	82,79	100,00	62,94	17,12	9,98	36,87	0,09	0,05	0,20
67	a snelheid < 70 km/uur	Meeuwenlaan	Elementenverharding, niet in keperverband	30	189,00	6,41	4,24	0,76	82,79	100,00	62,94	17,12	9,98	36,87	0,09	0,05	0,20
68	a snelheid < 70 km/uur	Meeuwenlaan	Elementenverharding, niet in keperverband	30	189,00	6,41	4,24	0,76	82,79								

label	GRPNAME	DESCR	RSURF_DESC	V_LVDAY	TOTINTENS	PFLOWDAY	PFLOWEVE	PFLOWNI	PFLOWLVDAY	PFLOWLVEVE	PFLOWLVNI	PFLOWLTDAY	PFLOWLTEVE	PFLOWLTNI	PFLOWHTDAY	PFLOWHTEVE	PFLOWHTNI
79	a snelheid >= 70 km/uur	Dammenweg	Referentiewegdek	100	21946,00	6,41	3,65	1,06	91,15	93,76	86,68	3,53	2,49	5,31	5,32	3,75	8,01
80	a snelheid >= 70 km/uur	Dammenweg	Referentiewegdek	70	21946,00	6,41	3,65	1,06	91,15	93,76	86,68	3,53	2,49	5,31	5,32	3,75	8,01
81	a snelheid < 70 km/uur	P C Hooftstraat	Elementenverharding, niet in keperverband	30	921,00	6,41	4,59	0,59	99,26	99,60	97,92	0,62	0,33	1,74	0,12	0,07	0,35
82	a snelheid < 70 km/uur	P C Hooftstraat	Elementenverharding, niet in keperverband	30	921,00	6,41	4,59	0,59	99,26	99,60	97,92	0,62	0,33	1,74	0,12	0,07	0,35
83	a snelheid < 70 km/uur	Isaac Da Costastraat	Elementenverharding, niet in keperverband	30	921,00	6,41	4,59	0,59	99,26	99,60	97,92	0,62	0,33	1,74	0,12	0,07	0,35
84	a snelheid < 70 km/uur	Isaac Da Costastraat	Elementenverharding, niet in keperverband	30	921,00	6,41	4,59	0,59	99,26	99,60	97,92	0,62	0,33	1,74	0,12	0,07	0,35
85	a snelheid < 70 km/uur	Herman Heijermansstraat	Elementenverharding, niet in keperverband	30	938,00	6,41	4,56	0,60	97,89	98,86	94,23	0,81	0,44	2,22	1,30	0,71	3,55
86	a snelheid < 70 km/uur	Herman Heijermansstraat	Elementenverharding, niet in keperverband	30	938,00	6,41	4,56	0,60	97,89	98,86	94,23	0,81	0,44	2,22	1,30	0,71	3,55
87	a snelheid < 70 km/uur	HERMAN HEIJERMANSSTRAAT	Elementenverharding, niet in keperverband	30	174,00	6,41	4,61	0,58	100,00	100,00	100,00	0,00	0,00	0,00	0,00	0,00	0,00
88	a snelheid < 70 km/uur	Gorslaan	Referentiewegdek	30	172,00	6,41	4,38	0,69	89,46	100,00	75,01	10,37	5,85	24,58	0,17	0,10	0,41
89	a snelheid < 70 km/uur	Gorslaan	Referentiewegdek	30	172,00	6,41	4,38	0,69	89,46	100,00	75,01	10,37	5,85	24,58	0,17	0,10	0,41
90	a snelheid < 70 km/uur	GORSLAAN	Referentiewegdek	30	595,00	6,41	4,59	0,59	99,14	100,00	97,60	0,50	0,27	1,40	0,36	0,19	0,99
91	a snelheid < 70 km/uur	PRESIDENT PATERSTRAAT	Elementenverharding, niet in keperverband	30	1144,00	6,41	4,60	0,59	99,39	100,00	98,28	0,52	0,28	1,46	0,10	0,05	0,27
92	a snelheid < 70 km/uur	President Paterstraat	Elementenverharding, niet in keperverband	30	798,00	6,41	4,55	0,61	97,06	100,00	92,07	2,38	1,29	6,41	0,56	0,30	1,51
93	a snelheid < 70 km/uur	President Paterstraat	Elementenverharding, niet in keperverband	30	798,00	6,41	4,55	0,61	97,06	100,00	92,07	2,38	1,29	6,41	0,56	0,30	1,51
94	a snelheid < 70 km/uur	BRUG	Oppervlaktebewerking	30	1347,00	6,41	4,61	0,58	100,00	100,00	100,00	0,00	0,00	0,00	0,00	0,00	0,00
95	a snelheid < 70 km/uur	WESTKADE	Elementenverharding, niet in keperverband	30	179,00	6,41	4,00	0,88	71,67	100,00	47,11	23,77	14,68	44,34	4,56	2,81	8,55
96	a snelheid < 70 km/uur	Kastanjelaan	Oppervlaktebewerking	30	2666,00	6,41	4,58	0,60	98,44	100,00	95,69	0,85	0,46	2,34	0,71	0,38	1,97
97	a snelheid < 70 km/uur	Kastanjelaan	Oppervlaktebewerking	30	2666,00	6,41	4,58	0,60	98,44	100,00	95,69	0,85	0,46	2,34	0,71	0,38	1,97
98	a snelheid < 70 km/uur	KASTANJELAAN	Oppervlaktebewerking	30	2666,00	6,41	4,58	0,60	98,44	100,00	95,69	0,85	0,46	2,34	0,71	0,38	1,97
99	a snelheid < 70 km/uur	Vlasakkerlaan	Referentiewegdek	50	3125,00	6,17	4,82	0,83	97,75	100,00	95,01	1,12	0,65	2,48	1,13	0,65	2,51
100	a snelheid < 70 km/uur	Vlasakkerlaan	Referentiewegdek	50	3125,00	6,17	4,82	0,83	97,75	100,00	95,01	1,12	0,65	2,48	1,13	0,65	2,51
101	a snelheid < 70 km/uur	Vlasakkerlaan	Referentiewegdek	50	3125,00	6,17	4,82	0,83	97,75	100,00	95,01	1,12	0,65	2,48	1,13	0,65	2,51
102	a snelheid < 70 km/uur	Vlasakkerlaan	Referentiewegdek	50	3666,00	6,17	4,82	0,83	97,73	100,00	94,97	1,16	0,67	2,57	1,11	0,64	2,46
103	a snelheid < 70 km/uur	Vlasakkerlaan	Referentiewegdek	50	3666,00	6,17	4,82	0,83	97,73	100,00	94,97	1,16	0,67	2,57	1,11	0,64	2,46
104	a snelheid < 70 km/uur	Vlasakkerlaan	Referentiewegdek	50	3666,00	6,17	4,82	0,83	97,73	100,00	94,97	1,16	0,67	2,57	1,11	0,64	2,46
105	a snelheid < 70 km/uur	Vlasakkerlaan	Referentiewegdek	50	3125,00	6,17	4,82	0,83	97,75	100,00	95,01	1,12	0,65	2,48	1,13	0,65	2,51
106	a snelheid < 70 km/uur	Vlasakkerlaan	Referentiewegdek	50	3125,00	6,17	4,82	0,83	97,75	100,00	95,01	1,12	0,65	2,48	1,13	0,65	2,51
107	a snelheid < 70 km/uur	Vlasakkerlaan	Referentiewegdek	50	3125,00	6,17	4,82	0,83	97,75	100,00	95,01	1,12	0,65	2,48	1,13	0,65	2,51
108	a snelheid < 70 km/uur	Vlasakkerlaan	Referentiewegdek	50	3125,00	6,17	4,82	0,83	97,75	100,00	95,01	1,12	0,65	2,48	1,13	0,65	2,51
109	a snelheid < 70 km/uur	Kastanjelaan	Oppervlaktebewerking	30	1570,00	6,41	4,58	0,59	98,71	100,00	96,42	0,84	0,45	2,33	0,45	0,24	1,26
110	a snelheid < 70 km/uur	Kastanjelaan	Oppervlaktebewerking	30	1570,00	6,41	4,58	0,59	98,71	100,00	96,42	0,84	0,45	2,33	0,45	0,24	1,26
111	a snelheid < 70 km/uur	Kastanjelaan	Oppervlaktebewerking	30	1570,00	6,41	4,58	0,59	98,71	100,00	96,42	0,84	0,45	2,33	0,45	0,24	1,26
112	a snelheid < 70 km/uur	Kastanjelaan	Oppervlaktebewerking	30	2666,00	6,41	4,58	0,60	98,44	100,00	95,69	0,85	0,46	2,34	0,71	0,38	1,97
113	a snelheid < 70 km/uur	Kastanjelaan	Oppervlaktebewerking	30	2666,00	6,41	4,58	0,60	98,44	100,00	95,69	0,85	0,46	2,34	0,71	0,38	1,97
114	a snelheid < 70 km/uur	Branding	Oppervlaktebewerking	50	612,00	6,17	4,83	0,83	98,07	100,00	95,71	1,92	1,11	4,27	0,01	0,00	0,02
115	a snelheid < 70 km/uur	Branding	Oppervlaktebewerking	50	612,00	6,17	4,83	0,83	98,07	100,00	95,71	1,92	1,11	4,27	0,01	0,00	0,02
116	a snelheid < 70 km/uur	BRANDING	Oppervlaktebewerking	50	1430,00	6,17	4,84	0,83	98,55	100,00	96,75	1,26	0,73	2,83	0,18	0,11	0,41
117	a snelheid < 70 km/uur	Branding	Oppervlaktebewerking	30	989,00	6,41	4,58	0,59	98,73	99,31	96,46	1,22	0,66	3,38	0,06	0,03	0,16
118	a snelheid < 70 km/uur	Branding	Oppervlaktebewerking	30	989,00	6,41	4,58	0,59	98,73	99,31	96,46	1,22	0,66	3,38	0,06	0,03	0,16
119	a snelheid < 70 km/uur	Branding	Oppervlaktebewerking	30	989,00	6,41	4,58	0,59	98,73	99,31	96,46	1,22	0,66	3,38	0,06	0,03	0,16
120	a snelheid < 70 km/uur	Branding	Oppervlaktebewerking	30	1585,00	6,41	4,58	0,60	98,53	99,21	95,94	1,17	0,63	3,24	0,30	0,16	0,83
121	a snelheid < 70 km/uur	Branding	Oppervlaktebewerking	30	1585,00	6,41	4,58	0,60	98,53	99,21	95,94	1,17	0,63	3,24	0,30	0,16	0,83
122	a snelheid < 70 km/uur	Branding	Oppervlaktebewerking	30	1585,00	6,41	4,58	0,60	98,53	99,21	95,94	1,17	0,63	3,24	0,30	0,16	0,83
123	a snelheid < 70 km/uur	Dierenriem	Referentiewegdek	50	4632,00	6,17	4,81	0,84	97,22	98,39	93,88	0,99	0,57	2,18	1,79	1,04	3,94
124	a snelheid < 70 km/uur	Dierenriem	Referentiewegdek	50	4632,00	6,17	4,81	0,84	97,22	98,39	93,88	0,99	0,57	2,18	1,79	1,04	3,94
125	a snelheid < 70 km/uur	Dierenriem	Referentiewegdek	50	4632,00	6,17	4,81	0,84	97,22	98,39	93,88	0,99	0,57	2,18	1,79	1,04	3,94
126	a snelheid < 70 km/uur	DIERENRIEM	Referentiewegdek	50	4641,00	6,17	4,82	0,84	97,45	98,52	94,36	0,93	0,54	2,05	1,62	0,94	3,59
127	a snelheid < 70 km/uur	Dierenriem	Referentiewegdek	50	4753,00	6,17	4,80	0,84	96,68	98,07	92,73	1,09	0,63	2,38	2,23	1,30	4,88
128	a snelheid < 70 km/uur	Dierenriem	Referentiewegdek	50	4753,00	6,17	4,80	0,84	96,68	98,07	92,73	1,09	0,63	2,38	2,23	1,30	4,88
129	a snelheid < 70 km/uur	Dierenriem	Referentiewegdek	50	4815,00	6,17	4,80	0,84	96,64	98,05	92,64	1,12	0,65	2,46	2,24	1,30	4,90
130	a snelheid < 70 km/uur	Dierenriem	Referentiewegdek	50	4815,00	6,17	4,80	0,84	96,64	98,05	92,64	1,12	0,65	2,46	2,24	1,30	4,90
131	a snelheid < 70 km/uur	DIERENRIEM	Referentiewegdek	50	4753,00	6,17	4,80	0,84	96,68	98,07	92,73	1,09	0,63	2,38	2,23	1,30	4,88
132	a snelheid < 70 km/uur	MARCONIWEG	Referentiewegdek	50	1328,00	6,17	4,73	0,88	93,36	96,09	86,03	5,56	3,28	11,69	1,08	0,64	2,28
133	a snelheid < 70 km/uur	MARCONIWEG	Referentiewegdek	50	1328,00	6,17	4,73	0,88	93,36	96,09	86,03	5,56	3,28	11,69	1,08	0,64	2,28
134	a snelheid < 70 km/uur	DIERENRIEM	Referentiewegdek	50	4753,00	6,17	4,82	0,83	97,72	98,68	94,94	0,83	0,48	1,83	1,46	0,84	3,23
135	a snelheid < 70 km/uur	DIERENRIEM	Referentiewegdek	50	4688,00	6,17	4,82	0,83	97,61	98,62	94,71	0,85	0,49	1,88	1,54	0,89	3,41
136	a snelheid < 70 km/uur	Mandenmaker	Referentiewegdek	50	5703,00	6,17	4,82	0,84	97,41	98,50	94,28	1,23	0,71	2,72	1,36	0,79	3,00
137	a snelheid < 70 km/uur	Mandenmaker	Referentiewegdek	50	5703,00	6,17	4,82	0,84	97,41	98,50	94,28	1,23	0,71	2,72	1,36	0,79	3,00
138	a snelheid < 70 km/uur	Mandenmaker	Referentiewegdek	50	5703,00	6,17	4,82	0,84	97,41	98,50	94,28	1,23	0,71	2,72	1,36	0,79	3,00
139	a snelheid < 70 km/uur	KOOILAAN	Referentiewegdek	50	4435,00	6,17	4,75	0,87	94,29	96,65	87,85	1,11	0,65	2,35	4,60	2,70	9,79
140	a snelheid < 70 km/uur	Koilaan	Referentiewegdek	50	5329,00	6,17	4,75	0,87	94,10	96,53	87,47	1,14	0,67	2,41	4,76	2,80	10,11
141	a snelheid < 70 km/uur	Koilaan	Referentiewegdek	50	5329,00	6,17	4,75	0,87	94,10	96,53	87,47	1,14	0,67	2,41	4,76	2,80	10,11
142	a snelheid < 70 km/uur	Koilaan	Referentiewegdek	50	4883,00	6,17	4,76	0,86	94,74	96,92	88,74	1,07	0,63	2,29	4,19	2,46	8,97
143	a snelheid < 70 km/uur	Koilaan	Referentiewegdek	50	4883,00	6,17	4,76	0,86	94,74	96,92	88,74	1,07	0,63	2,29	4,19	2,46	8,97
144	a snelheid < 70 km/uur	KRAB	Elementenverharding, niet in keperverband	30	1020,00	6,41	4,59	0,59	98,99	99,46	97,19	0,81	0,44	2,26	0,20	0,11	0,55
145	a snelheid < 70 km/uur	Kreeft	Elementenverharding, niet in keperverband	30	476,00	6,41	4,58	0,60	98,43	99,15	95,65	1,29	0,70	3,57	0,28	0,15	0,78
146	a snelheid < 70 km/uur	Kreeft	Elementenverharding, niet in keperverband	30	476,00	6,41	4,58	0,60	98,43	99,15	95,65	1,29	0,70	3,57	0,28	0,15	0,78
147	a snelheid < 70 km/uur																

label	GRPNAME	DESCR	RSURF_DESC	V_LVDAY	TOTINTENS	PFLOWDAY	PFLOWEVE	PFLOWNI	PFLOWLVDAY	PFLOWLVEVE	PFLOWLVNI	PFLOWLTDAY	PFLOWLTEVE	PFLOWLTNI	PFLOWHTDAY	PFLOWHTEVE	PFLOWHTNI
157	a snelheid < 70 km/uur	Marshallaan	Referentiewegdek	50	2872,00	6,17	4,83	0,83	98,21	98,96	96,00	0,49	0,28	1,10	1,30	0,75	2,90
158	a snelheid < 70 km/uur	Marshallaan	Referentiewegdek	50	2038,00	6,17	4,86	0,81	99,64	99,79	99,18	0,35	0,20	0,79	0,01	0,01	0,03
159	a snelheid >= 70 km/uur	MARTIN LUTHER KINGLAAN	Referentiewegdek	50	2573,00	6,17	4,84	0,82	98,61	99,20	96,89	1,17	0,67	2,62	0,22	0,13	0,49
160	a snelheid < 70 km/uur	MARTIN LUTHER KINGLAAN	Referentiewegdek	50	2110,00	6,17	4,84	0,83	98,50	99,13	96,64	1,29	0,74	2,89	0,21	0,12	0,47
161	a snelheid < 70 km/uur	Dag Hammarskjoldlaan	Referentiewegdek	50	4726,00	6,17	4,82	0,84	97,59	98,61	94,67	1,43	0,83	3,18	0,97	0,56	2,16
162	a snelheid >= 70 km/uur	NOORDDIJK	Referentiewegdek	80	5715,00	6,41	3,72	1,03	97,07	97,97	95,43	1,86	1,29	2,89	1,08	0,74	1,67
163	a snelheid >= 70 km/uur	NOORDDIJK	Referentiewegdek	80	5715,00	6,41	3,72	1,03	97,07	97,97	95,43	1,86	1,29	2,89	1,08	0,74	1,67
164	a snelheid >= 70 km/uur	NOORDDIJK	Referentiewegdek	80	5776,00	6,41	3,72	1,03	97,06	97,97	95,43	1,92	1,33	2,99	1,01	0,70	1,58
165	a snelheid < 70 km/uur	MARTIN LUTHER KINGLAAN	Referentiewegdek	50	1903,00	6,17	4,84	0,82	98,66	99,23	96,98	1,24	0,72	2,79	0,10	0,06	0,23
166	a snelheid < 70 km/uur	Martin Luther Kinglaan	Referentiewegdek	50	2110,00	6,17	4,84	0,83	98,50	99,13	96,64	1,29	0,74	2,89	0,21	0,12	0,47
167	a snelheid < 70 km/uur	Martin Luther Kinglaan	Referentiewegdek	50	2110,00	6,17	4,84	0,83	98,50	99,13	96,64	1,29	0,74	2,89	0,21	0,12	0,47
168	a snelheid < 70 km/uur	Marshallaan	Referentiewegdek	50	1774,00	6,17	4,85	0,82	99,00	99,43	97,76	0,81	0,47	1,84	0,18	0,10	0,41
169	a snelheid < 70 km/uur	Kanaalweg Westzijde	Referentiewegdek	50	6751,00	6,17	4,80	0,84	96,69	98,08	92,75	2,53	1,47	5,54	0,78	0,45	1,71
170	a snelheid < 70 km/uur	FAZANTENLAAN	Referentiewegdek	50	1402,00	6,41	4,51	0,63	95,12	97,32	87,31	4,69	2,57	12,20	0,19	0,10	0,49
171	a snelheid >= 70 km/uur	NOORDDIJK	Referentiewegdek	80	5715,00	6,41	3,72	1,03	97,07	97,97	95,43	1,86	1,29	2,89	1,08	0,74	1,67
172	a snelheid < 70 km/uur	STORMWEG	Referentiewegdek	50	24,00	6,17	4,84	0,83	98,45	99,11	96,54	1,55	0,89	3,46	0,00	0,00	0,00
173	a snelheid < 70 km/uur	Rijksstraatweg	SMA-NL5	30	283,00	6,17	4,87	0,81	100,00	100,00	100,00	0,00	0,00	0,00	0,00	0,00	0,00
174	a snelheid < 70 km/uur	Rijksstraatweg	SMA-NL5	30	283,00	6,17	4,87	0,81	100,00	100,00	100,00	0,00	0,00	0,00	0,00	0,00	0,00
175	a snelheid < 70 km/uur	Rijksstraatweg	SMA-NL5	30	283,00	6,17	4,87	0,81	100,00	100,00	100,00	0,00	0,00	0,00	0,00	0,00	0,00
176	a snelheid < 70 km/uur	Smithilseweg	Referentiewegdek	30	945,00	6,41	4,61	0,58	100,00	100,00	100,00	0,00	0,00	0,00	0,00	0,00	0,00
177	a snelheid < 70 km/uur	Smithilseweg	Referentiewegdek	30	945,00	6,41	4,61	0,58	100,00	100,00	100,00	0,00	0,00	0,00	0,00	0,00	0,00
178	a snelheid < 70 km/uur	Smithilseweg	Referentiewegdek	30	945,00	6,41	4,61	0,58	100,00	100,00	100,00	0,00	0,00	0,00	0,00	0,00	0,00
179	a snelheid < 70 km/uur	Rijksstraatweg	SMA-NL5	30	1228,00	6,17	4,87	0,81	100,00	100,00	100,00	0,00	0,00	0,00	0,00	0,00	0,00
180	a snelheid < 70 km/uur	Rijksstraatweg	SMA-NL5	30	1228,00	6,17	4,87	0,81	100,00	100,00	100,00	0,00	0,00	0,00	0,00	0,00	0,00
181	a snelheid < 70 km/uur	Rijksstraatweg	SMA-NL5	50	1228,00	6,17	4,87	0,81	100,00	100,00	100,00	0,00	0,00	0,00	0,00	0,00	0,00
182	a snelheid < 70 km/uur	RIJSSTRAATWEG	SMA-NL5	50	1091,00	6,17	4,77	0,86	95,27	97,23	89,86	1,84	1,07	3,96	2,89	1,69	6,19
183	a snelheid < 70 km/uur	STOOFWEG	Referentiewegdek	50	1082,00	6,41	4,51	0,63	95,24	97,39	87,60	1,85	1,01	4,84	2,92	1,60	7,56
184	a snelheid < 70 km/uur	DORPSWEG	Referentiewegdek	50	1238,00	6,41	4,53	0,62	96,34	98,00	90,24	2,82	1,53	7,50	0,85	0,46	2,25
185	a snelheid < 70 km/uur	DORPSWEG	Referentiewegdek	50	2320,00	6,41	4,52	0,63	95,78	97,69	88,89	2,36	1,29	6,23	1,86	1,02	4,89
186	a snelheid < 70 km/uur	Oostdijk	Referentiewegdek	50	3028,00	6,17	4,83	0,83	98,29	99,01	96,17	1,41	0,81	3,15	0,30	0,18	0,68
187	a snelheid < 70 km/uur	Oostdijk	Referentiewegdek	50	3028,00	6,17	4,83	0,83	98,29	99,01	96,17	1,41	0,81	3,15	0,30	0,18	0,68
188	a snelheid < 70 km/uur	Oostdijk	Referentiewegdek	50	3028,00	6,17	4,83	0,83	98,29	99,01	96,17	1,41	0,81	3,15	0,30	0,18	0,68
189	a snelheid < 70 km/uur	Oostdijk	Referentiewegdek	50	3028,00	6,17	4,83	0,83	98,29	99,01	96,17	1,41	0,81	3,15	0,30	0,18	0,68
190	a snelheid < 70 km/uur	Oostdijk	Referentiewegdek	50	3028,00	6,17	4,83	0,83	98,29	99,01	96,17	1,41	0,81	3,15	0,30	0,18	0,68
191	a snelheid < 70 km/uur	DIJKWEG	Referentiewegdek	50	5053,00	6,17	4,83	0,83	98,24	98,98	96,06	0,98	0,56	2,18	0,79	0,45	1,76
192	a snelheid < 70 km/uur	Parnassialaan	Elementenverharding, niet in keperverband	50	3832,00	6,17	4,80	0,85	96,48	97,95	92,31	0,51	0,30	1,12	3,01	1,75	6,58
193	a snelheid < 70 km/uur	Parnassialaan	Elementenverharding, niet in keperverband	50	3832,00	6,17	4,80	0,85	96,48	97,95	92,31	0,51	0,30	1,12	3,01	1,75	6,58
194	a snelheid < 70 km/uur	Parnassialaan	Elementenverharding, niet in keperverband	50	3832,00	6,17	4,80	0,85	96,48	97,95	92,31	0,51	0,30	1,12	3,01	1,75	6,58
195	a snelheid < 70 km/uur	Parnassialaan	Elementenverharding, niet in keperverband	50	3832,00	6,17	4,80	0,85	96,48	97,95	92,31	0,51	0,30	1,12	3,01	1,75	6,58
196	a snelheid < 70 km/uur	Parnassialaan	Elementenverharding, niet in keperverband	50	3832,00	6,17	4,80	0,85	96,48	97,95	92,31	0,51	0,30	1,12	3,01	1,75	6,58
197	a snelheid < 70 km/uur	Rijksstraatweg	SMA-NL5	50	6198,00	6,17	4,82	0,84	97,41	98,50	94,30	1,25	0,73	2,76	1,33	0,77	2,95
198	a snelheid < 70 km/uur	Rijksstraatweg	SMA-NL5	50	6198,00	6,17	4,82	0,84	97,41	98,50	94,30	1,25	0,73	2,76	1,33	0,77	2,95
199	a snelheid < 70 km/uur	Rijksstraatweg	SMA-NL5	50	6198,00	6,17	4,82	0,84	97,41	98,50	94,30	1,25	0,73	2,76	1,33	0,77	2,95
200	a snelheid < 70 km/uur	Rijksstraatweg	SMA-NL5	50	6198,00	6,17	4,82	0,84	97,41	98,50	94,30	1,25	0,73	2,76	1,33	0,77	2,95
201	a snelheid < 70 km/uur	Rijksstraatweg	SMA-NL5	50	6198,00	6,17	4,82	0,84	97,41	98,50	94,30	1,25	0,73	2,76	1,33	0,77	2,95
202	a snelheid < 70 km/uur	Smitsweg	Referentiewegdek	30	1403,00	6,17	4,83	0,83	98,28	99,01	96,17	1,27	0,73	2,83	0,45	0,26	1,00
203	a snelheid < 70 km/uur	Smitsweg	Elementenverharding, niet in keperverband	30	1403,00	6,17	4,83	0,83	98,28	99,01	96,17	1,27	0,73	2,83	0,45	0,26	1,00
204	a snelheid >= 70 km/uur	N 497	Referentiewegdek	80	8867,00	6,41	3,67	1,05	93,36	95,35	89,89	5,25	3,68	8,00	1,38	0,97	2,11
205	a snelheid < 70 km/uur	BREMSTRAAT	Elementenverharding, niet in keperverband	50	710,00	6,41	4,60	0,58	99,59	99,78	98,84	0,40	0,21	1,12	0,02	0,01	0,04
206	a snelheid < 70 km/uur	HELMSTRAAT	Elementenverharding, niet in keperverband	30	1551,00	6,17	4,85	0,82	99,12	99,49	98,01	0,46	0,26	1,03	0,43	0,24	0,96
207	a snelheid < 70 km/uur	Bremstraat	Elementenverharding, niet in keperverband	50	4176,00	6,41	4,53	0,62	96,34	98,01	90,29	2,86	1,56	7,60	0,79	0,43	2,11
208	a snelheid < 70 km/uur	Bremstraat	Elementenverharding, niet in keperverband	50	4176,00	6,41	4,53	0,62	96,34	98,01	90,29	2,86	1,56	7,60	0,79	0,43	2,11
209	a snelheid < 70 km/uur	NIJVERHEIDSWEG	Referentiewegdek	50	14319,00	6,17	4,67	0,91	90,58	94,38	80,81	6,43	3,84	13,10	2,99	1,78	6,09
210	a snelheid < 70 km/uur	NIJVERHEIDSWEG	Referentiewegdek	50	14319,00	6,17	4,67	0,91	90,58	94,38	80,81	6,43	3,84	13,10	2,99	1,78	6,09
211	a snelheid < 70 km/uur	MORIAANSEWEG (WEST)	Elementenverharding, niet in keperverband	30	3997,00	6,41	4,53	0,62	96,24	97,95	90,03	2,93	1,60	7,77	0,83	0,45	2,20
212	a snelheid < 70 km/uur	Cornelis van Kleiburgstr	Elementenverharding, niet in keperverband	30	3501,00	6,41	4,58	0,60	98,49	99,18	95,81	0,59	0,32	1,65	0,92	0,50	2,54
213	a snelheid < 70 km/uur	Cornelis van Kleiburgstr	Elementenverharding, niet in keperverband	30	3501,00	6,41	4,58	0,60	98,49	99,18	95,81	0,59	0,32	1,65	0,92	0,50	2,54
214	a snelheid < 70 km/uur	MORIAANSEWEG (WEST)	Elementenverharding, niet in keperverband	30	257,00	6,41	4,57	0,60	98,16	99,00	94,93	1,75	0,95	4,81	0,09	0,05	0,26
215	a snelheid < 70 km/uur	Kastanjelaan	Oppervlaktebewerking	30	1183,00	6,41	4,58	0,60	98,46	99,17	95,74	1,49	0,80	4,12	0,05	0,03	0,14
216	a snelheid < 70 km/uur	Kastanjelaan	Oppervlaktebewerking	30	1183,00	6,41	4,58	0,60	98,46	99,17	95,74	1,49	0,80	4,12	0,05	0,03	0,14
217	a snelheid < 70 km/uur	MORIAANSEWEG (WEST)	Elementenverharding, niet in keperverband	30	708,00	6,41	4,53	0,62	96,32	97,98	90,29	2,72	1,49	7,14	0,96	0,53	2,57
218	a snelheid < 70 km/uur	MORIAANSEWEG (OOST)	Elementenverharding, niet in keperverband	30	1798,00	6,41	4,50	0,64	94,86	97,18	86,64	2,04	1,12	5,29	3,10	1,70	8,07
219	a snelheid < 70 km/uur	MORIAANSEWEG (OOST)	Elementenverharding, niet in keperverband	30	1266,00	6,41	4,49	0,64	94,54	97,00	85,89	3,20	1,76	8,26	2,27	1,25	5,85
220	a snelheid < 70 km/uur	MORIAANSEWEG (OOST)	Elementenverharding, niet in keperverband	30	2799,00	6,41	4,55	0,61	97,10	98,42	92,16	1,86	1,01	5,03	1,04	0,56	2,81
221	a snelheid < 70 km/uur	SPORTLAAN	Referentiewegdek	30	1178,00	6,41	4,59	0,59	99,08	99,51	97,43	0,86	0,46	2,41	0,06	0,03	0,16
222	a snelheid < 70 km/uur	SMITSWEG	Oppervlaktebewerking	50	2090,00	6,17	4,65	0,92	89,66	93,78	79,31	9,93	5,98	19,86	0,41	0,24	0,82
223	a snelheid < 70 km/uur	HOONAARTSTRAAT	Elementenverharding, niet in keperverband	30	36,00	6,41	4,54	0,62	96,50	98,09	90,66	3,42	1,87	9,14	0,07	0,04	0,20
224	a snelheid < 70 km/uur	Hoonaartstraat	Elementenverharding, niet in keperverband	30	5070,00	6,41	4,58	0,59	98,78	99,34	96,62	0					


label	GRPNAME	DESCR	RSURF_DESC	V_LVDAY	TOTINTENS	PFLOWDAY	PFLOWEVE	PFLOWNI	PFLOWLVDAY	PFLOWLVEVE	PFLOWLVNI	PFLOWLTDAY	PFLOWLTEVE	PFLOWLTNI	PFLOWHTDAY	PFLOWHTEVE	PFLOWHTNI
235	a snelheid < 70 km/uur	SPORTLAAN	Referentiewegdek	50	1631,00	6,17	4,84	0,82	98,62	99,21	96,91	1,20	0,69	2,70	0,17	0,10	0,39
236	a snelheid < 70 km/uur	SPORTLAAN	Referentiewegdek	30	2480,00	6,41	4,58	0,60	98,49	99,19	95,83	0,99	0,53	2,74	0,52	0,28	1,44
237	a snelheid < 70 km/uur	Amnesty InternationalIn	Referentiewegdek	50	19305,00	6,41	3,72	1,03	97,36	98,18	95,88	1,35	0,93	2,10	1,29	0,89	2,01
238	a snelheid < 70 km/uur	SPORTLAAN	Referentiewegdek	30	1369,00	6,41	4,58	0,59	98,72	99,31	96,46	1,09	0,59	3,02	0,19	0,10	0,52
239	a snelheid < 70 km/uur	Sportlaan	Referentiewegdek	30	1369,00	6,41	4,58	0,59	98,72	99,31	96,46	1,09	0,59	3,02	0,19	0,10	0,52
240	a snelheid < 70 km/uur	Sportlaan	Referentiewegdek	30	1369,00	6,41	4,58	0,59	98,72	99,31	96,46	1,09	0,59	3,02	0,19	0,10	0,52
241	a snelheid < 70 km/uur	P A de Genestetlaan	Elementenverharding, niet in keperverband	30	1095,00	6,41	4,60	0,59	99,38	99,66	98,25	0,52	0,28	1,46	0,10	0,06	0,29
242	a snelheid < 70 km/uur	P A de Genestetlaan	Elementenverharding, niet in keperverband	30	1095,00	6,41	4,60	0,59	99,38	99,66	98,25	0,52	0,28	1,46	0,10	0,06	0,29
243	a snelheid < 70 km/uur	BRIELSESTRAATWEG	Referentiewegdek	50	6180,00	6,17	4,85	0,82	98,91	99,38	97,55	0,62	0,36	1,39	0,47	0,27	1,05
244	a snelheid < 70 km/uur	P A de Genestetlaan	Elementenverharding, niet in keperverband	30	174,00	6,41	4,61	0,58	100,00	100,00	100,00	0,00	0,00	0,00	0,00	0,00	0,00
245	a snelheid < 70 km/uur	P A de Genestetlaan	Elementenverharding, niet in keperverband	30	174,00	6,41	4,61	0,58	100,00	100,00	100,00	0,00	0,00	0,00	0,00	0,00	0,00
246	a snelheid < 70 km/uur	RAVENSEWEG	Referentiewegdek	60	6001,00	6,41	3,69	1,04	94,59	96,23	91,69	3,18	2,22	4,88	2,23	1,55	3,42
247	a snelheid >= 70 km/uur	Kanaalweg Westzijde	Referentiewegdek	80	19896,00	6,41	3,60	1,08	87,41	91,02	81,44	8,11	5,79	11,96	4,48	3,20	6,60
248	a snelheid < 70 km/uur	HERMAN HEIJERMANSSTRAAT	Elementenverharding, niet in keperverband	30	938,00	6,41	4,56	0,60	97,89	98,86	94,23	0,81	0,44	2,22	1,30	0,71	3,55
249	a snelheid < 70 km/uur	Isaac Da Costastraat	Elementenverharding, niet in keperverband	30	1563,00	6,41	4,59	0,59	98,86	99,39	96,83	1,09	0,59	3,04	0,05	0,03	0,13
250	a snelheid < 70 km/uur	Isaac Da Costastraat	Elementenverharding, niet in keperverband	30	1563,00	6,41	4,59	0,59	98,86	99,39	96,83	1,09	0,59	3,04	0,05	0,03	0,13
251	a snelheid < 70 km/uur	GORSLAAN	Elementenverharding, niet in keperverband	30	595,00	6,41	4,59	0,59	99,14	99,54	97,60	0,50	0,27	1,40	0,36	0,19	0,99
252	a snelheid < 70 km/uur	Gorslaan	Elementenverharding, niet in keperverband	30	670,00	6,41	4,59	0,59	99,21	99,57	97,78	0,48	0,26	1,33	0,32	0,17	0,89
253	a snelheid < 70 km/uur	Gorslaan	Elementenverharding, niet in keperverband	30	670,00	6,41	4,59	0,59	99,21	99,57	97,78	0,48	0,26	1,33	0,32	0,17	0,89
254	a snelheid < 70 km/uur	GLACISWEG	Elementenverharding, niet in keperverband	30	3014,00	6,41	4,61	0,58	100,00	100,00	100,00	0,00	0,00	0,00	0,00	0,00	0,00
255	a snelheid < 70 km/uur	GLACISWEG	Elementenverharding, niet in keperverband	30	2815,00	6,41	4,61	0,58	100,00	100,00	100,00	0,00	0,00	0,00	0,00	0,00	0,00
256	a snelheid < 70 km/uur	Jan Blankenstraat	Elementenverharding, niet in keperverband	30	199,00	6,41	4,61	0,58	100,00	100,00	100,00	0,00	0,00	0,00	0,00	0,00	0,00
257	a snelheid < 70 km/uur	Jan Blankenstraat	Elementenverharding, niet in keperverband	30	199,00	6,41	4,61	0,58	100,00	100,00	100,00	0,00	0,00	0,00	0,00	0,00	0,00
258	a snelheid < 70 km/uur	JAN BLANKENSTRAAT	Elementenverharding, niet in keperverband	30	1072,00	6,41	4,56	0,61	97,55	98,67	93,32	2,03	1,10	5,52	0,43	0,23	1,16
259	a snelheid < 70 km/uur	JAN BLANKENSTRAAT	Elementenverharding, niet in keperverband	30	998,00	6,41	4,56	0,61	97,65	98,73	93,60	1,90	1,03	5,17	0,45	0,24	1,23
260	a snelheid < 70 km/uur	GLACISWEG	Elementenverharding, niet in keperverband	30	2297,00	6,41	4,60	0,58	99,69	99,83	99,12	0,26	0,14	0,74	0,05	0,03	0,14
261	a snelheid < 70 km/uur	GLACISWEG	Elementenverharding, niet in keperverband	30	2297,00	6,41	4,60	0,58	99,69	99,83	99,12	0,26	0,14	0,74	0,05	0,03	0,14
262	a snelheid < 70 km/uur	BRUG	Elementenverharding, niet in keperverband	50	3999,00	6,17	4,83	0,83	98,01	98,85	95,57	1,40	0,81	3,11	0,59	0,34	1,31
263	a snelheid < 70 km/uur	Kanaalweg Westzijde	Elementenverharding, niet in keperverband	30	474,00	6,41	4,57	0,60	99,13	99,53	97,59	0,83	0,45	2,29	0,04	0,02	0,12
264	a snelheid < 70 km/uur	Kanaalweg Westzijde	Elementenverharding, niet in keperverband	50	474,00	6,41	4,57	0,60	99,13	99,53	97,59	0,83	0,45	2,29	0,04	0,02	0,12
265	a snelheid < 70 km/uur	ZUIDFRONT	Elementenverharding, niet in keperverband	30	474,00	6,41	4,57	0,60	99,13	99,53	97,59	0,83	0,45	2,29	0,04	0,02	0,12
266	a snelheid < 70 km/uur	Kanaalweg Westzijde	Elementenverharding, niet in keperverband	30	474,00	6,41	4,57	0,60	99,13	99,53	97,59	0,83	0,45	2,29	0,04	0,02	0,12
267	a snelheid < 70 km/uur	OOSTKADE	Elementenverharding, niet in keperverband	30	474,00	6,41	4,57	0,60	99,13	99,53	97,59	0,83	0,45	2,29	0,04	0,02	0,12
268	a snelheid < 70 km/uur	NIEUWE ZEEDIJK	Elementenverharding, niet in keperverband	30	179,00	6,41	4,00	0,88	71,67	82,51	47,11	23,77	14,68	44,34	4,56	2,81	8,55
269	a snelheid < 70 km/uur	Stationsweg	Referentiewegdek	50	3079,00	6,17	4,83	0,83	97,86	98,77	95,25	1,13	0,65	2,51	1,01	0,58	2,23
270	a snelheid < 70 km/uur	Stationsweg	Referentiewegdek	50	3079,00	6,17	4,83	0,83	97,86	98,77	95,25	1,13	0,65	2,51	1,01	0,58	2,23
271	a snelheid < 70 km/uur	DREEF	Oppervlaktebewerking	30	1565,00	6,41	4,58	0,59	98,75	99,32	96,52	0,95	0,51	2,64	0,31	0,16	0,85
272	a snelheid < 70 km/uur	Ebstroom	Referentiewegdek	50	4601,00	6,17	4,83	0,83	98,27	99,00	96,14	0,87	0,50	1,94	0,86	0,49	1,91
273	a snelheid < 70 km/uur	Ebstroom	Referentiewegdek	50	4601,00	6,17	4,83	0,83	98,27	99,00	96,14	0,87	0,50	1,94	0,86	0,49	1,91
274	a snelheid < 70 km/uur	PLATAANLAAN	Referentiewegdek	50	6023,00	6,17	4,83	0,83	97,97	98,82	95,47	1,31	0,76	2,92	0,72	0,42	1,61
275	a snelheid < 70 km/uur	DREEF	Oppervlaktebewerking	30	2254,00	6,41	4,58	0,59	98,62	99,25	96,16	0,89	0,48	2,46	0,50	0,27	1,38
276	a snelheid < 70 km/uur	Plataanlaan	Referentiewegdek	50	14500,00	6,41	3,72	1,02	97,56	98,31	96,18	0,84	0,58	1,32	1,60	1,11	2,50
277	a snelheid < 70 km/uur	Plataanlaan	Referentiewegdek	50	14500,00	6,41	3,72	1,02	97,56	98,31	96,18	0,84	0,58	1,32	1,60	1,11	2,50
278	a snelheid < 70 km/uur	KASTANJELAAN	Oppervlaktebewerking	30	4308,00	6,41	4,58	0,60	98,45	99,17	95,72	0,94	0,51	2,61	0,60	0,33	1,67
279	a snelheid < 70 km/uur	Kooilaan	Referentiewegdek	50	9604,00	6,41	3,72	1,03	97,08	97,98	95,45	0,73	0,51	1,14	2,18	1,51	3,40
280	a snelheid < 70 km/uur	Kooilaan	Referentiewegdek	50	9604,00	6,41	3,72	1,03	97,08	97,98	95,45	0,73	0,51	1,14	2,18	1,51	3,40
281	a snelheid < 70 km/uur	Kooilaan	Referentiewegdek	50	9604,00	6,41	3,72	1,03	97,08	97,98	95,45	0,73	0,51	1,14	2,18	1,51	3,40
282	a snelheid < 70 km/uur	Schorpioen	Referentiewegdek	30	1024,00	6,41	4,56	0,61	97,62	98,71	93,51	1,95	1,06	5,32	0,43	0,23	1,17
283	a snelheid < 70 km/uur	Schorpioen	Referentiewegdek	30	1024,00	6,41	4,56	0,61	97,62	98,71	93,51	1,95	1,06	5,32	0,43	0,23	1,17
284	a snelheid < 70 km/uur	Schorpioen	Referentiewegdek	30	1024,00	6,41	4,56	0,61	97,62	98,71	93,51	1,95	1,06	5,32	0,43	0,23	1,17
285	a snelheid < 70 km/uur	Kanaalweg Westzijde	Referentiewegdek	50	16430,00	6,41	3,71	1,03	96,43	97,53	94,46	1,88	1,31	2,92	1,69	1,17	2,62
286	a snelheid < 70 km/uur	Dag Hammarskjoldlaan	Referentiewegdek	50	8400,00	6,17	4,84	0,83	98,49	99,13	96,61	0,90	0,52	2,02	0,61	0,35	1,37
287	a snelheid >= 70 km/uur	KANAALWEG W.Z.	Referentiewegdek	80	16002,00	6,41	3,70	1,04	95,74	97,04	93,42	2,33	1,62	3,60	1,93	1,34	2,98
288	a snelheid >= 70 km/uur	Kanaalweg Westzijde	Referentiewegdek	80	16430,00	6,41	3,71	1,03	96,43	97,53	94,46	1,88	1,31	2,92	1,69	1,17	2,62
289	a snelheid < 70 km/uur	Ebstroom	Referentiewegdek	50	3188,00	6,17	4,83	0,83	98,27	99,00	96,13	0,51	0,29	1,14	1,22	0,70	2,73
290	a snelheid < 70 km/uur	Ebstroom	Referentiewegdek	50	3188,00	6,17	4,83	0,83	98,27	99,00	96,13	0,51	0,29	1,14	1,22	0,70	2,73
291	a snelheid < 70 km/uur	Ebstroom	Referentiewegdek	50	5541,00	6,17	4,83	0,83	97,92	98,80	95,38	0,84	0,49	1,87	1,24	0,71	2,75
292	a snelheid < 70 km/uur	Ebstroom	Referentiewegdek	50	5541,00	6,17	4,83	0,83	97,92	98,80	95,38	0,84	0,49	1,87	1,24	0,71	2,75
293	a snelheid < 70 km/uur	Kooilaan	Referentiewegdek	50	4909,00	6,17	4,76	0,87	94,54	96,80	88,35	1,03	0,61	2,20	4,42	2,60	9,44
294	a snelheid < 70 km/uur	Kooilaan	Referentiewegdek	50	4909,00	6,17	4,76	0,87	94,54	96,80	88,35	1,03	0,61	2,20	4,42	2,60	9,44
295	a snelheid < 70 km/uur	Vloedlijn	Referentiewegdek	50	4211,00	6,17	4,82	0,84	97,40	98,50	94,26	1,13	0,65	2,49	1,47	0,85	3,25
296	a snelheid < 70 km/uur	Vloedlijn	Referentiewegdek	50	4211,00	6,17	4,82	0,84	97,40	98,50	94,26	1,13	0,65	2,49	1,47	0,85	3,25
297	a snelheid < 70 km/uur	Krab	Elementenverharding, niet in keperverband	30	1020,00	6,41	4,59	0,59	98,99	99,46	97,19	0,81	0,44	2,26	0,20	0,11	0,55
298	a snelheid < 70 km/uur	Krab	Elementenverharding, niet in keperverband	30	1020,00	6,41	4,59	0,59	98,99	99,46	97,19	0,81	0,44	2,26	0,20	0,11	0,55
299	a snelheid < 70 km/uur	VLOEDLIJN	Referentiewegdek	50	4147,00	6,17	4,81	0,84	97,32	98,45	94,10	1,17	0,68	2,57	1,51	0,87	3,33
300	a snelheid < 70 km/uur	Kreeft	Elementenverharding, niet in keperverband	30	476,00	6,41	4,58	0,60	98,43	99,15	95,65	1,29	0,70	3,57	0,28	0,15	0,78
301	a snelheid < 70 km/uur	Kreeft	Elementenverharding, niet in keperverband	30	476,00	6,41	4,58	0,60	98,43	99,15	95,65	1,29	0,70	3,57	0,28	0,15	0,78
302	a snelheid < 70 km/uur	Kreeft	Elementenverharding, niet in keperverband	30	476,00	6,41	4,58	0,60	98,43	99,15							

label	GRPNAME	DESCR	RSURF_DESC	V_LV	TOTINTENS	PFLOWDAY	PFLOWEVE	PFLOWNI	PFLOWLV	PFLOWLVEVE	PFLOWLVNI	PFLOWLT	PFLOWLVEVE	PFLOWLTNI	PFLOWHT	PFLOWHTEVE	PFLOWHTNI
313	a snelheid < 70 km/uur	NIJVERHEIDSWEG	Referentiewegdek	50	10479,00	6,17	4,81	0,84	97,00	98,26	93,41	1,19	0,69	2,62	1,80	1,05	3,97
314	a snelheid < 70 km/uur	Dag Hammarskjoldlaan	Referentiewegdek	50	4717,00	6,17	4,84	0,83	98,38	99,06	96,36	0,62	0,36	1,39	1,01	0,58	2,25
315	a snelheid < 70 km/uur	Marshallaan	Referentiewegdek	50	2038,00	6,17	4,86	0,81	99,64	99,79	99,18	0,35	0,20	0,79	0,01	0,01	0,03
316	a snelheid < 70 km/uur	Dag Hammarskjoldlaan	Referentiewegdek	50	3331,00	6,17	4,82	0,84	97,59	98,60	94,66	0,86	0,50	1,91	1,55	0,90	3,43
317	a snelheid < 70 km/uur	SACHAROVLAAN	Referentiewegdek	50	193,00	6,41	4,57	0,60	98,35	99,11	95,44	0,57	0,31	1,58	1,08	0,58	2,98
318	a snelheid < 70 km/uur	ALBERT SCHWEITZERLAAN	Referentiewegdek	50	1880,00	6,17	4,82	0,84	97,52	98,57	94,52	2,17	1,26	4,81	0,31	0,18	0,68
319	a snelheid < 70 km/uur	NIJVERHEIDSWEG	Referentiewegdek	50	11781,00	6,17	4,72	0,88	92,85	95,78	85,05	4,32	2,55	9,03	2,83	1,67	5,92
320	a snelheid < 70 km/uur	MARCONIWEG	Referentiewegdek	50	3097,00	6,17	4,50	1,00	82,01	88,83	66,64	14,21	8,82	26,34	3,78	2,35	7,02
321	a snelheid < 70 km/uur	Herman Heijermansstraat	Elementenverharding, niet in keperverband	30	938,00	6,41	4,56	0,60	97,89	98,86	94,23	0,81	0,44	2,22	1,30	0,71	3,55
322	a snelheid < 70 km/uur	Herman Heijermansstraat	Elementenverharding, niet in keperverband	30	938,00	6,41	4,56	0,60	97,89	98,86	94,23	0,81	0,44	2,22	1,30	0,71	3,55
323	a snelheid < 70 km/uur	P A de Genestetlaan	Elementenverharding, niet in keperverband	30	174,00	6,41	4,61	0,58	100,00	100,00	100,00	0,00	0,00	0,00	0,00	0,00	0,00
324	a snelheid < 70 km/uur	PIETER POSTSTRAAT	Elementenverharding, niet in keperverband	30	798,00	6,41	4,55	0,61	97,06	98,40	92,07	2,38	1,29	6,41	0,56	0,30	1,51
325	a snelheid < 70 km/uur	Dreef	Oppervlaktebewerking	30	180,00	6,41	4,58	0,59	98,74	99,32	96,50	1,25	0,68	3,47	0,01	0,01	0,03
326	a snelheid < 70 km/uur	Dreef	Oppervlaktebewerking	30	180,00	6,41	4,58	0,59	98,74	99,32	96,50	1,25	0,68	3,47	0,01	0,01	0,03
327	a snelheid < 70 km/uur	Dreef	Oppervlaktebewerking	30	180,00	6,41	4,58	0,59	98,74	99,32	96,50	1,25	0,68	3,47	0,01	0,01	0,03
328	a snelheid < 70 km/uur	Dreef	Oppervlaktebewerking	30	180,00	6,41	4,58	0,59	98,74	99,32	96,50	1,25	0,68	3,47	0,01	0,01	0,03
329	a snelheid < 70 km/uur	Dreef	Oppervlaktebewerking	30	180,00	6,41	4,58	0,59	98,74	99,32	96,50	1,25	0,68	3,47	0,01	0,01	0,03
330	a snelheid < 70 km/uur	Dreef	Oppervlaktebewerking	30	180,00	6,41	4,58	0,59	98,74	99,32	96,50	1,25	0,68	3,47	0,01	0,01	0,03
331	a snelheid < 70 km/uur	Dreef	Oppervlaktebewerking	30	180,00	6,41	4,58	0,59	98,74	99,32	96,50	1,25	0,68	3,47	0,01	0,01	0,03
332	a snelheid < 70 km/uur	MARTIN LUTHER KINGLAAN	Referentiewegdek	50	2110,00	6,17	4,84	0,83	98,50	99,13	96,64	1,29	0,74	2,89	0,21	0,12	0,47
333	a snelheid < 70 km/uur	Zoomweg	Referentiewegdek	50	719,00	6,17	4,65	0,92	89,24	93,53	78,47	9,51	5,72	19,00	1,26	0,76	2,53
334	a snelheid < 70 km/uur	Zoomweg	Referentiewegdek	50	336,00	6,17	4,45	1,02	79,68	87,24	63,25	17,80	11,18	32,18	2,52	1,58	4,58
335	a snelheid < 70 km/uur	Palissade	Referentiewegdek	30	75,00	6,41	4,60	0,58	99,71	99,84	99,18	0,29	0,15	0,81	0,00	0,00	0,01
336	a snelheid < 70 km/uur	Palissade	Referentiewegdek	30	393,00	6,41	4,56	0,60	97,74	98,78	93,85	2,07	1,12	5,64	0,19	0,10	0,52
337	a snelheid < 70 km/uur	Christiaan Huygensweg	Referentiewegdek	50	587,00	6,17	4,77	0,86	95,09	97,12	89,45	1,99	1,17	4,27	2,92	1,71	6,27
338	a snelheid < 70 km/uur	Carrouselweg	Referentiewegdek	50	6933,00	6,17	4,66	0,91	90,08	94,07	79,91	6,79	4,06	13,76	3,13	1,87	6,34
339	a snelheid < 70 km/uur	Christiaan Huygensweg	Referentiewegdek	50	1185,00	6,17	4,23	1,13	69,01	79,53	49,38	23,53	15,54	38,42	7,46	4,93	12,20
340	a snelheid < 70 km/uur	Christiaan Huygensweg	Referentiewegdek	50	1185,00	6,17	4,23	1,13	69,01	79,53	49,38	23,53	15,54	38,42	7,46	4,93	12,20
341	a snelheid < 70 km/uur	Christiaan Huygensweg	Referentiewegdek	50	587,00	6,17	4,77	0,86	95,09	97,12	89,45	1,99	1,17	4,27	2,92	1,71	6,27
342	a snelheid < 70 km/uur	Amnesty InternationalIn	Referentiewegdek	50	19305,00	6,41	3,72	1,03	97,36	98,18	95,88	1,35	0,93	2,10	1,29	0,89	2,01
343	a snelheid < 70 km/uur	UITWEG	Referentiewegdek	50	3139,00	6,17	4,80	0,85	96,63	98,04	92,62	2,20	1,28	4,81	1,17	0,68	2,57
344	a snelheid < 70 km/uur	de Sprong	Referentiewegdek	50	19260,00	6,41	3,72	1,03	97,40	98,20	95,94	0,89	0,61	1,38	1,72	1,19	2,68
345	a snelheid < 70 km/uur	Dag Hammarskjoldlaan	Referentiewegdek	50	2953,00	6,17	4,82	0,83	97,67	98,65	94,84	0,96	0,56	2,13	1,36	0,79	3,03
346	a snelheid < 70 km/uur	Albert Schweitzerlaan	Referentiewegdek	50	1980,00	6,17	4,82	0,83	97,77	98,71	95,05	1,97	1,14	4,37	0,26	0,15	0,59
347	a snelheid < 70 km/uur	Albert Schweitzerlaan	Referentiewegdek	50	1980,00	6,17	4,82	0,83	97,77	98,71	95,05	1,97	1,14	4,37	0,26	0,15	0,59
348	a snelheid < 70 km/uur	Dag Hammarskjoldlaan	Referentiewegdek	50	3037,00	6,17	4,79	0,85	96,38	97,89	92,10	0,85	0,49	1,85	2,77	1,61	6,05
349	a snelheid < 70 km/uur	Dag Hammarskjoldlaan	Referentiewegdek	50	3037,00	6,17	4,79	0,85	96,38	97,89	92,10	0,85	0,49	1,85	2,77	1,61	6,05
350	a snelheid < 70 km/uur	Marshallaan	Referentiewegdek	50	2039,00	6,17	4,85	0,82	99,01	99,43	97,78	0,78	0,45	1,75	0,21	0,12	0,47
351	a snelheid < 70 km/uur	Marshallaan	Referentiewegdek	50	2497,00	6,17	4,86	0,82	99,38	99,64	98,59	0,56	0,32	1,28	0,06	0,03	0,13
352	a snelheid < 70 km/uur	Martin Luther Kinglaan	Referentiewegdek	50	2517,00	6,17	4,85	0,82	98,88	99,35	97,47	1,00	0,58	2,26	0,12	0,07	0,27
353	a snelheid < 70 km/uur	Martin Luther Kinglaan	Referentiewegdek	50	2517,00	6,17	4,85	0,82	98,88	99,35	97,47	1,00	0,58	2,26	0,12	0,07	0,27
354	a snelheid < 70 km/uur	Oostdijk	Referentiewegdek	50	3139,00	6,17	4,80	0,85	96,63	98,04	92,62	2,20	1,28	4,81	1,17	0,68	2,57
355	a snelheid < 70 km/uur	Oostdijk	Referentiewegdek	50	3139,00	6,17	4,80	0,85	96,63	98,04	92,62	2,20	1,28	4,81	1,17	0,68	2,57
356	a snelheid < 70 km/uur	Tolweg	Referentiewegdek	50	3139,00	6,17	4,80	0,85	96,63	98,04	92,62	2,20	1,28	4,81	1,17	0,68	2,57
357	a snelheid < 70 km/uur	Tolweg	Referentiewegdek	50	3139,00	6,41	4,54	0,62	96,63	98,17	90,97	2,20	1,20	5,88	1,17	0,64	3,15
358	a snelheid < 70 km/uur	Duinpan	Referentiewegdek	60	1667,00	6,41	3,70	1,03	96,11	97,30	93,98	3,16	2,20	4,89	0,73	0,51	1,13
359	a snelheid < 70 km/uur	Palissade	Referentiewegdek	30	75,00	6,41	4,60	0,58	99,71	99,84	99,18	0,29	0,15	0,81	0,00	0,00	0,01
360	a snelheid < 70 km/uur	Palissade	Referentiewegdek	30	75,00	6,41	4,60	0,58	99,71	99,84	99,18	0,29	0,15	0,81	0,00	0,00	0,01
361	a snelheid < 70 km/uur	Nieuweweg	Referentiewegdek	50	12594,00	6,41	3,61	1,08	87,96	91,42	82,20	5,69	4,06	8,42	6,34	4,52	9,38
362	a snelheid < 70 km/uur	Dijkweg	Referentiewegdek	50	184,00	6,41	4,57	0,60	98,25	99,05	95,18	1,70	0,92	4,68	0,05	0,03	0,14
363	a snelheid < 70 km/uur	Henri Dunantlaan	Referentiewegdek	30	940,00	6,41	4,60	0,59	99,33	99,64	98,13	0,58	0,31	1,64	0,08	0,04	0,23
364	a snelheid < 70 km/uur	Nieuweweg	Referentiewegdek	50	12594,00	6,41	3,61	1,08	87,96	91,42	82,20	5,69	4,06	8,42	6,34	4,52	9,38
365	a snelheid < 70 km/uur	Sacharovlaan	Referentiewegdek	50	184,00	6,41	4,57	0,60	98,25	99,05	95,18	1,70	0,92	4,68	0,05	0,03	0,14
366	a snelheid < 70 km/uur	UNICEFLAAN	Referentiewegdek	50	3590,00	6,17	4,85	0,82	99,18	99,53	98,16	0,66	0,38	1,49	0,16	0,09	0,35
367	a snelheid < 70 km/uur	UNICEFLAAN	Referentiewegdek	50	3152,00	6,17	4,85	0,82	99,06	99,46	97,88	0,69	0,40	1,56	0,25	0,14	0,56
368	a snelheid >= 70 km/uur	Nieuweweg	Referentiewegdek	80	15019,00	6,41	3,63	1,07	89,64	92,66	84,53	5,00	3,54	7,46	5,36	3,80	8,01
369	a snelheid >= 70 km/uur	Nieuweweg	Referentiewegdek	80	15296,00	6,41	3,63	1,07	89,62	92,64	84,50	5,10	3,61	7,61	5,29	3,75	7,89
370	a snelheid < 70 km/uur	Dag Hammarskjoldlaan	Referentiewegdek	50	3331,00	6,17	4,82	0,84	97,59	98,60	94,66	0,86	0,50	1,91	1,55	0,90	3,43
371	a snelheid < 70 km/uur	Dag Hammarskjoldlaan	Referentiewegdek	50	2953,00	6,17	4,82	0,83	97,67	98,65	94,84	0,96	0,56	2,13	1,36	0,79	3,03
372	a snelheid < 70 km/uur	Sacharovlaan	Referentiewegdek	50	184,00	6,41	4,57	0,60	98,25	99,05	95,18	1,70	0,92	4,68	0,05	0,03	0,14
373	a snelheid < 70 km/uur	Parallelweg	Referentiewegdek	50	7210,00	6,41	3,68	1,04	94,21	95,95	91,12	2,41	1,68	3,70	3,38	2,36	5,18
374	a snelheid >= 70 km/uur	N 497	Referentiewegdek	80	8670,00	6,41	3,66	1,06	92,33	94,61	88,39	6,37	4,48	9,65	1,29	0,91	1,96
375	a snelheid < 70 km/uur	Westkade	Referentiewegdek	50	179,00	6,41	4,00	0,88	71,67	82,51	47,11	23,77	14,68	44,34	4,56	2,81	8,55
376	a snelheid < 70 km/uur	Zoomweg	Referentiewegdek	50	179,00	6,17	4,28	1,10	71,67	81,53	52,59	23,77	15,51	39,75	4,56	2,96	7,66
377	a snelheid < 70 km/uur	RIJKSSTRAATWEG	SMA-NL5	50	6496,00	6,17	4,82	0,83	97,70	98,67	94,90	0,90	0,52	2,00	1,40	0,81	3,10
378	a snelheid < 70 km/uur	Kanaalweg Westzijde	Referentiewegdek	50	3564,00	6,17	4,83	0,83	97,95	98,81	95,44	1,40	0,81	3,12	0,65	0,38	1,45
379	a snelheid < 70 km/uur	Amnesty InternationalIn	Referentiewegdek	50	8968,00	6,41	3,68	1,05	94,03	95,83	90,86	4,55	3,18	6,96	1,42	0,99	2,18
380	a snelheid < 70 km/uur	Amnesty InternationalIn	Referentiewegdek	50	8681,00	6,41	3,72	1,03	97,30	98,13	95,79	1,23	0,85	1,92	1,47	1,01	2,29
381	a snelheid < 70 km/uur	Amnesty InternationalIn	Referentiewegdek	50	8681,00	6,41											

label	GRPNAME	DESCR	RSURF_DESC	V_LVDAY	TOTINTENS	PFLOWDAY	PFLOWEVE	PFLOWNI	PFLOWLVDAY	PFLOWLVEVE	PFLOWLVNI	PFLOWLTDAY	PFLOWLTEVE	PFLOWLTNI	PFLOWHTDAY	PFLOWHTEVE	PFLOWHTNI
391	a snelheid < 70 km/uur	Kastanjelaan	Referentiewegdek	60	2174,00	6,41	4,52	0,62	95,91	97,77	89,18	2,15	1,17	5,68	1,94	1,06	5,13
392	a snelheid < 70 km/uur	Rijksstraatweg	SMA-NL5	50	4942,00	6,17	4,83	0,83	97,89	98,78	95,31	1,15	0,66	2,55	0,96	0,56	2,14
393	a snelheid < 70 km/uur	Oostdijk	Referentiewegdek	50	4938,00	6,17	4,83	0,83	97,89	98,78	95,31	1,15	0,66	2,55	0,96	0,56	2,14
394	a snelheid < 70 km/uur	Carrouselweg	Referentiewegdek	50	293,00	6,41	3,37	1,20	67,67	75,33	56,92	19,94	15,21	26,57	12,39	9,46	16,52
395	a snelheid < 70 km/uur	BRIELSESTRAATWEG	Elementenverharding, niet in keperverband	30	3818,00	6,41	4,57	0,60	98,33	99,10	95,39	0,96	0,52	2,64	0,72	0,39	1,98
396	a snelheid < 70 km/uur	Oostzanddijk	Elementenverharding, niet in keperverband	30	1402,00	6,41	4,60	0,58	99,55	99,76	98,74	0,43	0,23	1,19	0,02	0,01	0,06
397	a snelheid < 70 km/uur	Amnesty InternationalIn	Referentiewegdek	50	8968,00	6,41	3,68	1,05	94,03	95,83	90,86	4,55	3,18	6,96	1,42	0,99	2,18
398	a snelheid >= 70 km/uur	Provincialeweg	Referentiewegdek	80	8867,00	6,41	3,67	1,05	93,36	95,35	89,89	5,25	3,68	8,00	1,38	0,97	2,11
399	a snelheid >= 70 km/uur	Provincialeweg	Referentiewegdek	80	8867,00	6,41	3,67	1,05	93,36	95,35	89,89	5,25	3,68	8,00	1,38	0,97	2,11
400	a snelheid < 70 km/uur	Amnesty InternationalIn	Referentiewegdek	50	13266,00	6,41	3,72	1,03	97,31	98,14	95,80	1,28	0,89	2,00	1,41	0,97	2,20
401	a snelheid < 70 km/uur	Amnesty InternationalIn	Referentiewegdek	50	13266,00	6,41	3,72	1,03	97,31	98,14	95,80	1,28	0,89	2,00	1,41	0,97	2,20
402	a snelheid >= 70 km/uur	Provincialeweg	Referentiewegdek	80	8670,00	6,41	3,66	1,06	92,33	94,61	88,39	6,37	4,48	9,65	1,29	0,91	1,96
403	a snelheid >= 70 km/uur	Provincialeweg	Referentiewegdek	80	8670,00	6,41	3,66	1,06	92,33	94,61	88,39	6,37	4,48	9,65	1,29	0,91	1,96
404	a snelheid < 70 km/uur	Duinpan	Referentiewegdek	60	1667,00	6,41	3,70	1,03	96,11	97,30	93,98	3,16	2,20	4,89	0,73	0,51	1,13
405	a snelheid < 70 km/uur	Duinpan	Referentiewegdek	60	1667,00	6,41	3,70	1,03	96,11	97,30	93,98	3,16	2,20	4,89	0,73	0,51	1,13
406	a snelheid < 70 km/uur	Rijksstraatweg	SMA-NL5	30	8,00	6,17	4,87	0,81	100,00	100,00	100,00	0,00	0,00	0,00	0,00	0,00	0,00
407	a snelheid < 70 km/uur	Rijksstraatweg	SMA-NL5	30	8,00	6,17	4,87	0,81	100,00	100,00	100,00	0,00	0,00	0,00	0,00	0,00	0,00
408	a snelheid < 70 km/uur	Mandenmaker	Referentiewegdek	50	6445,00	6,17	4,82	0,84	97,57	98,59	94,62	1,17	0,68	2,59	1,26	0,73	2,79
409	a snelheid < 70 km/uur	Mandenmaker	Referentiewegdek	50	6445,00	6,17	4,82	0,84	97,57	98,59	94,62	1,17	0,68	2,59	1,26	0,73	2,79
410	a snelheid < 70 km/uur	Vloedlijn	Referentiewegdek	50	5216,00	6,17	4,82	0,83	97,71	98,67	94,92	1,07	0,62	2,36	1,23	0,71	2,72
411	a snelheid < 70 km/uur	Vloedlijn	Referentiewegdek	50	5216,00	6,17	4,82	0,83	97,71	98,67	94,92	1,07	0,62	2,36	1,23	0,71	2,72
412	a snelheid < 70 km/uur	Rijksstraatweg	SMA-NL5	50	7338,00	6,17	4,82	0,84	97,53	98,57	94,54	0,85	0,49	1,88	1,62	0,94	3,58
413	a snelheid < 70 km/uur	Kooilaan	Referentiewegdek	50	8343,00	6,41	3,71	1,03	96,73	97,73	94,91	0,73	0,50	1,13	2,54	1,76	3,95
414	a snelheid < 70 km/uur	Ebstroom	Referentiewegdek	50	3110,00	6,17	4,82	0,83	97,67	98,65	94,84	0,50	0,29	1,12	1,82	1,06	4,05
415	a snelheid < 70 km/uur	Ebstroom	Referentiewegdek	50	3110,00	6,17	4,82	0,83	97,67	98,65	94,84	0,50	0,29	1,12	1,82	1,06	4,05
416	a snelheid >= 70 km/uur	Kanaalweg Westzijde	Referentiewegdek	80	16002,00	6,41	3,70	1,04	95,74	97,04	93,42	2,33	1,62	3,60	1,93	1,34	2,98
417	a snelheid >= 70 km/uur	Kanaalweg Westzijde	Referentiewegdek	80	16002,00	6,41	3,70	1,04	95,74	97,04	93,42	2,33	1,62	3,60	1,93	1,34	2,98
418	a snelheid < 70 km/uur	Kanaalweg Westzijde	Referentiewegdek	50	1267,00	6,17	4,76	0,86	94,85	96,98	88,97	3,42	2,00	7,31	1,74	1,02	3,72
419	a snelheid < 70 km/uur	Kanaalweg Westzijde	Referentiewegdek	50	1267,00	6,17	4,76	0,86	94,85	96,98	88,97	3,42	2,00	7,31	1,74	1,02	3,72
420	a snelheid < 70 km/uur	Plataanlaan	Referentiewegdek	50	4569,00	6,17	4,83	0,83	97,86	98,76	95,24	1,40	0,81	3,12	0,74	0,43	1,64
421	a snelheid < 70 km/uur	Kanaalweg Westzijde	Referentiewegdek	50	3564,00	6,17	4,83	0,83	97,95	98,81	95,44	1,40	0,81	3,12	0,65	0,38	1,45
422	a snelheid < 70 km/uur	Plataanlaan	Referentiewegdek	50	9353,00	6,41	3,71	1,03	96,94	97,88	95,24	1,31	0,90	2,03	1,76	1,21	2,73
423	a snelheid < 70 km/uur	Vlasakkerlaan	Referentiewegdek	50	3079,00	6,17	4,83	0,83	97,86	98,77	95,25	1,13	0,65	2,51	1,01	0,58	2,23
424	a snelheid < 70 km/uur	de Sprong	Referentiewegdek	50	19260,00	6,41	3,72	1,03	97,40	98,20	95,94	0,89	0,61	1,38	1,72	1,19	2,68
425	a snelheid < 70 km/uur	Amnesty InternationalIn	Referentiewegdek	50	15298,00	6,41	3,72	1,02	97,48	98,26	96,06	1,28	0,89	2,00	1,24	0,86	1,93
426	a snelheid < 70 km/uur	de Sprong	Referentiewegdek	50	19260,00	6,41	3,72	1,03	97,40	98,20	95,94	0,89	0,61	1,38	1,72	1,19	2,68
427	a snelheid < 70 km/uur	Vlasakkerlaan	Referentiewegdek	50	3079,00	6,17	4,83	0,83	97,86	98,77	95,25	1,13	0,65	2,51	1,01	0,58	2,23
428	a snelheid < 70 km/uur	Plataanlaan	Referentiewegdek	50	9353,00	6,41	3,71	1,03	96,94	97,88	95,24	1,31	0,90	2,03	1,76	1,21	2,73
429	a snelheid < 70 km/uur	Plataanlaan	Referentiewegdek	50	4569,00	6,17	4,83	0,83	97,86	98,76	95,24	1,40	0,81	3,12	0,74	0,43	1,64
430	a snelheid < 70 km/uur	Kanaalweg Westzijde	Referentiewegdek	50	2278,00	6,17	4,79	0,85	96,01	97,68	91,34	2,82	1,64	6,13	1,17	0,68	2,54
431	a snelheid < 70 km/uur	Kanaalweg Westzijde	Referentiewegdek	50	2278,00	6,17	4,79	0,85	96,01	97,68	91,34	2,82	1,64	6,13	1,17	0,68	2,54
432	a snelheid < 70 km/uur	Rijksstraatweg	SMA-NL5	50	8,00	6,17	4,87	0,81	100,00	100,00	100,00	0,00	0,00	0,00	0,00	0,00	0,00
433	a snelheid < 70 km/uur	Rijksstraatweg	SMA-NL5	30	8,00	6,17	4,87	0,81	100,00	100,00	100,00	0,00	0,00	0,00	0,00	0,00	0,00
434	a snelheid < 70 km/uur	Carrouselweg	Referentiewegdek	50	6222,00	6,41	3,67	1,05	93,54	95,48	90,14	3,85	2,69	5,87	2,61	1,83	3,99
435	a snelheid < 70 km/uur	Carrouselweg	Referentiewegdek	50	6222,00	6,17	4,74	0,88	93,54	96,20	86,38	3,85	2,27	8,11	2,61	1,54	5,51
436	a snelheid < 70 km/uur	Kooilaan	Referentiewegdek	50	8343,00	6,41	3,71	1,03	96,73	97,73	94,91	0,73	0,50	1,13	2,54	1,76	3,95
437	a snelheid < 70 km/uur	Kanaalweg Westzijde	Referentiewegdek	50	2278,00	6,17	4,79	0,85	96,01	97,68	91,34	2,82	1,64	6,13	1,17	0,68	2,54
438	a snelheid < 70 km/uur	Kanaalweg Westzijde	Referentiewegdek	50	2278,00	6,17	4,79	0,85	96,01	97,68	91,34	2,82	1,64	6,13	1,17	0,68	2,54
439	a snelheid < 70 km/uur	Kooilaan	Referentiewegdek	50	5514,00	6,17	4,76	0,87	94,63	96,85	88,52	1,12	0,66	2,39	4,25	2,49	9,09
440	a snelheid < 70 km/uur	Kooilaan	Referentiewegdek	50	5514,00	6,17	4,76	0,87	94,63	96,85	88,52	1,12	0,66	2,39	4,25	2,49	9,09
441	a snelheid < 70 km/uur	Martin Luther Kinglaan	Referentiewegdek	50	5100,00	6,17	4,84	0,83	98,55	99,16	96,74	1,27	0,73	2,85	0,18	0,11	0,41
442	a snelheid < 70 km/uur	Albert Schweitzerlaan	Referentiewegdek	50	1980,00	6,17	4,82	0,83	97,77	98,71	95,05	1,97	1,14	4,37	0,26	0,15	0,59
443	a snelheid < 70 km/uur	Albert Schweitzerlaan	Referentiewegdek	50	1980,00	6,17	4,82	0,83	97,77	98,71	95,05	1,97	1,14	4,37	0,26	0,15	0,59
444	a snelheid < 70 km/uur	Rijksstraatweg	SMA-NL5	50	11935,00	6,17	4,82	0,84	97,46	98,53	94,38	0,81	0,47	1,78	1,73	1,00	3,83
445	a snelheid < 70 km/uur	Dag Hammarskjoldlaan	Referentiewegdek	50	4902,00	6,17	4,82	0,83	97,65	98,64	94,78	1,41	0,82	3,13	0,94	0,54	2,08
446	a snelheid < 70 km/uur	Dag Hammarskjoldlaan	Referentiewegdek	50	4902,00	6,17	4,82	0,83	97,65	98,64	94,78	1,41	0,82	3,13	0,94	0,54	2,08
447	a snelheid < 70 km/uur	Amnesty InternationalIn	Referentiewegdek	50	19305,00	6,41	3,72	1,03	97,36	98,18	95,88	1,35	0,93	2,10	1,29	0,89	2,01
448	a snelheid < 70 km/uur	Amnesty InternationalIn	Referentiewegdek	50	19305,00	6,41	3,72	1,03	97,36	98,18	95,88	1,35	0,93	2,10	1,29	0,89	2,01
449	a snelheid < 70 km/uur	Nijverheidsweg	Referentiewegdek	50	9024,00	6,17	4,80	0,85	96,62	98,03	92,60	1,19	0,69	2,60	2,19	1,27	4,80
450	a snelheid < 70 km/uur	Nijverheidsweg	Referentiewegdek	50	9024,00	6,17	4,80	0,85	96,62	98,03	92,60	1,19	0,69	2,60	2,19	1,27	4,80
451	a snelheid < 70 km/uur	Dag Hammarskjoldlaan	Referentiewegdek	50	3037,00	6,17	4,79	0,85	96,38	97,89	92,10	0,85	0,49	1,85	2,77	1,61	6,05
452	a snelheid < 70 km/uur	Dag Hammarskjoldlaan	Referentiewegdek	50	3037,00	6,17	4,79	0,85	96,38	97,89	92,10	0,85	0,49	1,85	2,77	1,61	6,05
453	a snelheid < 70 km/uur	Uniceflaan	Referentiewegdek	50	3590,00	6,17	4,85	0,82	99,18	99,53	98,16	0,66	0,38	1,49	0,16	0,09	0,35
454	a snelheid < 70 km/uur	Uniceflaan	Referentiewegdek	50	3590,00	6,17	4,85	0,82	99,18	99,53	98,16	0,66	0,38	1,49	0,16	0,09	0,35
455	a snelheid < 70 km/uur	Dag Hammarskjoldlaan	Referentiewegdek	50	3524,00	6,17	4,82	0,83	97,63	98,63	94,75	0,85	0,49	1,87	1,52	0,88	3,38
456	a snelheid < 70 km/uur	Dag Hammarskjoldlaan	Referentiewegdek	50	3524,00	6,17	4,82	0,83	97,63	98,63	94,75	0,85	0,49	1,87	1,52	0,88	3,38
457	a snelheid < 70 km/uur	Rijksstraatweg	Referentiewegdek	60	4980,00	6,41	3,67	1,05	93,40	95,38	89,93	2,76	1,93	4,21	3,85	2,69	5,87
458	a snelheid >= 70 km/uur	Haringvlietweg	Referentiewegdek	80	1651,00	6,41	3,70	1,03	96,07	97,27	93,92	3,19	2,22	4,94	0,74	0,51	1,14
459	a snelheid >= 70 km/uur	Haringvlietweg	Referentiewegdek	80	1651,00	6,41	3,70</										

label	GRPNAME	DESCR	RSURF_DESC	V_LV	TOTINTENS	PFLOWDAY	PFLOWEVE	PFLOWNI	PFLOWLV	PFLOWLVEVE	PFLOWLVNI	PFLOWLT	PFLOWLVEVE	PFLOWLTNI	PFLOWHT	PFLOWHTEVE	PFLOWHTNI
469	a snelheid < 70 km/uur	Ravenseweg	Referentiewegdek	60	5760,00	6,41	3,67	1,05	93,53	95,47	90,12	3,65	2,56	5,58	2,82	1,97	4,30
470	a snelheid < 70 km/uur	Parnassialaan	Elementenverharding, niet in keperverband	50	7774,00	6,17	4,82	0,83	97,73	98,69	94,96	0,73	0,42	1,61	1,54	0,89	3,42
471	a snelheid < 70 km/uur	Parnassialaan	Elementenverharding, niet in keperverband	50	3832,00	6,17	4,80	0,85	96,48	97,95	92,31	0,51	0,30	1,12	3,01	1,75	6,58
472	a snelheid < 70 km/uur	RIKSSTRAATWEG	SMA-NL5	50	6107,00	6,17	4,80	0,84	96,79	98,14	92,96	1,64	0,95	3,59	1,57	0,91	3,45
473	a snelheid < 70 km/uur	Noordelijke Randweg	Referentiewegdek	50	6971,00	6,41	3,72	1,02	97,68	98,40	96,37	0,84	0,58	1,31	1,49	1,03	2,32
474	a snelheid < 70 km/uur	Schapengorsedijk	Referentiewegdek	60	2156,00	6,41	3,72	1,02	97,74	98,44	96,46	1,67	1,15	2,61	0,59	0,41	0,93
475	a snelheid < 70 km/uur	Nieuwe Achterweg	Referentiewegdek	60	3239,00	6,17	4,82	0,83	97,67	98,65	94,83	0,98	0,57	2,17	1,35	0,78	3,00
476	a snelheid < 70 km/uur	Schapengorsedijk	Referentiewegdek	60	2156,00	6,41	3,72	1,02	97,74	98,44	96,46	1,67	1,15	2,61	0,59	0,41	0,93
477	a snelheid < 70 km/uur	Schapengorsedijk	Referentiewegdek	60	2156,00	6,41	3,72	1,02	97,74	98,44	96,46	1,67	1,15	2,61	0,59	0,41	0,93
478	a snelheid < 70 km/uur	Schapengorsedijk	Referentiewegdek	60	2156,00	6,41	3,72	1,02	97,74	98,44	96,46	1,67	1,15	2,61	0,59	0,41	0,93
479	a snelheid < 70 km/uur	Schapengorsedijk	Referentiewegdek	60	2156,00	6,41	3,72	1,02	97,74	98,44	96,46	1,67	1,15	2,61	0,59	0,41	0,93
480	a snelheid < 70 km/uur	Schapengorsedijk	Referentiewegdek	60	2156,00	6,41	3,72	1,02	97,74	98,44	96,46	1,67	1,15	2,61	0,59	0,41	0,93
481	a snelheid < 70 km/uur	Schapengorsedijk	Referentiewegdek	60	2156,00	6,41	3,72	1,02	97,74	98,44	96,46	1,67	1,15	2,61	0,59	0,41	0,93
482	a snelheid < 70 km/uur	Schapengorsedijk	Referentiewegdek	60	2156,00	6,41	3,72	1,02	97,74	98,44	96,46	1,67	1,15	2,61	0,59	0,41	0,93
483	a snelheid < 70 km/uur	Schapengorsedijk	Referentiewegdek	60	2156,00	6,41	3,72	1,02	97,74	98,44	96,46	1,67	1,15	2,61	0,59	0,41	0,93
484	a snelheid < 70 km/uur	Kortedijkje	Referentiewegdek	60	2156,00	6,41	3,72	1,02	97,74	98,44	96,46	1,67	1,15	2,61	0,59	0,41	0,93
485	a snelheid < 70 km/uur	Alardusdreef	Referentiewegdek	60	2156,00	6,41	3,72	1,02	97,74	98,44	96,46	1,67	1,15	2,61	0,59	0,41	0,93
486	a snelheid < 70 km/uur	Strandweg	Referentiewegdek	60	1931,00	6,17	4,81	0,84	97,02	98,27	93,45	0,76	0,44	1,66	2,22	1,29	4,89
487	a snelheid < 70 km/uur	Schapengorsedijk	Referentiewegdek	60	1901,00	6,41	3,71	1,03	96,95	97,89	95,26	2,48	1,72	3,85	0,57	0,40	0,89
488	a snelheid < 70 km/uur	Schapengorsedijk	Referentiewegdek	60	1901,00	6,41	3,71	1,03	96,95	97,89	95,26	2,48	1,72	3,85	0,57	0,40	0,89
489	a snelheid < 70 km/uur	Rijswaardsedijk	Referentiewegdek	60	773,00	6,41	3,65	1,06	91,41	93,95	87,04	6,57	4,63	9,91	2,02	1,42	3,05
490	a snelheid < 70 km/uur	Rijswaardsedijk	Referentiewegdek	60	952,00	6,41	3,63	1,07	90,22	93,09	85,35	7,72	5,46	11,57	2,06	1,45	3,08
491	a snelheid < 70 km/uur	Rijswaardsedijk	Referentiewegdek	60	952,00	6,41	3,63	1,07	90,22	93,09	85,35	7,72	5,46	11,57	2,06	1,45	3,08
492	a snelheid < 70 km/uur	Molendijk	Referentiewegdek	60	2717,00	6,41	3,66	1,06	92,11	94,46	88,06	1,02	0,72	1,54	6,87	4,83	10,40
493	a snelheid < 70 km/uur	Molendijk	Referentiewegdek	60	2717,00	6,41	3,66	1,06	92,11	94,46	88,06	1,02	0,72	1,54	6,87	4,83	10,40
494	a snelheid < 70 km/uur	Molendijk	Referentiewegdek	60	2717,00	6,41	3,66	1,06	92,11	94,46	88,06	1,02	0,72	1,54	6,87	4,83	10,40
495	a snelheid < 70 km/uur	Molendijk	Referentiewegdek	60	2915,00	6,41	3,70	1,04	95,44	96,83	92,96	2,28	1,58	3,52	2,28	1,59	3,52
496	a snelheid < 70 km/uur	Molendijk	Referentiewegdek	60	2915,00	6,41	3,70	1,04	95,44	96,83	92,96	2,28	1,58	3,52	2,28	1,59	3,52
497	a snelheid < 70 km/uur	Molendijk	Referentiewegdek	60	2915,00	6,41	3,70	1,04	95,44	96,83	92,96	2,28	1,58	3,52	2,28	1,59	3,52
498	a snelheid < 70 km/uur	Molendijk	Referentiewegdek	60	4708,00	6,41	3,69	1,04	95,20	96,66	92,60	2,49	1,73	3,83	2,32	1,61	3,57
499	a snelheid < 70 km/uur	Molenweg	Referentiewegdek	60	4708,00	6,41	3,69	1,04	95,20	96,66	92,60	2,49	1,73	3,83	2,32	1,61	3,57
500	a snelheid < 70 km/uur	Noordelijke Randweg	Referentiewegdek	50	6263,00	6,41	3,72	1,03	97,80	98,50	96,60	0,60	0,40	0,90	1,60	1,60	2,50
501	a snelheid < 70 km/uur	Sacharovlaan	Referentiewegdek	50	184,00	6,41	4,57	0,60	98,25	99,05	95,18	1,70	0,92	4,68	0,05	0,03	0,14
502	a snelheid < 70 km/uur	Sacharovlaan	Referentiewegdek	50	184,00	6,41	4,57	0,60	98,25	99,05	95,18	1,70	0,92	4,68	0,05	0,03	0,14
503	a snelheid < 70 km/uur	Sacharovlaan	Referentiewegdek	50	184,00	6,41	4,57	0,60	98,25	99,05	95,18	1,70	0,92	4,68	0,05	0,03	0,14
504	a snelheid < 70 km/uur	Rode Kruislaan	Referentiewegdek	30	384,00	6,41	4,58	0,60	98,41	99,14	95,60	1,54	0,83	4,25	0,06	0,03	0,15
505	a snelheid < 70 km/uur	UNICEFLAAN	Referentiewegdek	50	4070,00	6,17	4,84	0,82	98,74	99,27	97,16	0,91	0,52	2,04	0,36	0,21	0,80
506	a snelheid < 70 km/uur	Rondostraat	Elementenverharding, niet in keperverband	30	546,00	6,41	4,59	0,59	99,17	99,56	97,69	0,76	0,41	2,13	0,06	0,03	0,18
507	a snelheid < 70 km/uur	Rondostraat	Elementenverharding, niet in keperverband	30	546,00	6,41	4,59	0,59	99,17	99,56	97,69	0,76	0,41	2,13	0,06	0,03	0,18
508	a snelheid < 70 km/uur	Rondostraat	Elementenverharding, niet in keperverband	30	848,00	6,41	4,58	0,59	98,78	99,34	96,60	0,91	0,49	2,53	0,31	0,17	0,87
509	a snelheid < 70 km/uur	Rondostraat	Elementenverharding, niet in keperverband	30	848,00	6,41	4,58	0,59	98,78	99,34	96,60	0,91	0,49	2,53	0,31	0,17	0,87
510	a snelheid < 70 km/uur	Rondostraat	Elementenverharding, niet in keperverband	30	848,00	6,41	4,58	0,59	98,78	99,34	96,60	0,91	0,49	2,53	0,31	0,17	0,87
511	a snelheid < 70 km/uur	Oosthoekweide	Elementenverharding, niet in keperverband	30	182,00	6,41	4,57	0,60	98,36	99,11	95,46	1,59	0,86	4,37	0,06	0,03	0,16
512	a snelheid < 70 km/uur	Tiendweide	Elementenverharding, niet in keperverband	30	182,00	6,41	4,57	0,60	98,36	99,11	95,46	1,59	0,86	4,37	0,06	0,03	0,16
513	a snelheid < 70 km/uur	Gravenweide	Elementenverharding, niet in keperverband	30	218,00	6,41	4,57	0,60	98,31	99,08	95,33	1,64	0,89	4,53	0,05	0,03	0,14
514	a snelheid < 70 km/uur	Zoutweide	Referentiewegdek	30	758,00	6,41	4,59	0,59	98,99	99,45	97,17	0,99	0,53	2,75	0,03	0,02	0,08
515	a snelheid < 70 km/uur	Rooseveltlaan	Referentiewegdek	30	1168,00	6,41	4,58	0,59	98,63	99,26	96,20	1,20	0,65	3,33	0,17	0,09	0,47
516	a snelheid < 70 km/uur	Rooseveltlaan	Referentiewegdek	30	1460,00	6,41	4,59	0,59	98,84	99,38	96,77	0,93	0,50	2,59	0,23	0,12	0,64
517	a snelheid < 70 km/uur	Rooseveltlaan	Referentiewegdek	30	1460,00	6,41	4,59	0,59	98,84	99,38	96,77	0,93	0,50	2,59	0,23	0,12	0,64
518	a snelheid < 70 km/uur	Henri Dunantlaan	Referentiewegdek	30	374,00	6,41	4,60	0,58	99,58	99,78	98,83	0,41	0,22	1,17	0,00	0,00	0,00
519	a snelheid < 70 km/uur	UNICEFLAAN	Referentiewegdek	50	2701,00	6,17	4,85	0,82	98,91	99,37	97,53	0,79	0,45	1,78	0,31	0,18	0,69
520	a snelheid < 70 km/uur	UNICEFLAAN	Referentiewegdek	50	2701,00	6,17	4,85	0,82	98,91	99,37	97,53	0,79	0,45	1,78	0,31	0,18	0,69
521	a snelheid < 70 km/uur	UNICEFLAAN	Referentiewegdek	50	2985,00	6,17	4,84	0,82	98,74	99,27	97,16	0,89	0,51	1,99	0,38	0,22	0,84
522	a snelheid < 70 km/uur	UNICEFLAAN	Referentiewegdek	50	2985,00	6,17	4,84	0,82	98,74	99,27	97,16	0,89	0,51	1,99	0,38	0,22	0,84
523	a snelheid < 70 km/uur	UNICEFLAAN	Referentiewegdek	50	4821,00	6,17	4,84	0,82	98,74	99,28	97,17	0,90	0,52	2,03	0,36	0,21	0,80
524	a snelheid < 70 km/uur	Rode Kruislaan	Referentiewegdek	50	218,00	6,41	4,57	0,60	98,31	99,08	95,33	1,64	0,89	4,53	0,05	0,03	0,14
525	a snelheid < 70 km/uur	Rode Kruislaan	Elementenverharding, niet in keperverband	30	218,00	6,41	4,57	0,60	98,31	99,08	95,33	1,64	0,89	4,53	0,05	0,03	0,14
526	a snelheid < 70 km/uur	Rondostraat	Elementenverharding, niet in keperverband	30	1542,00	6,41	4,59	0,59	98,97	99,45	97,13	0,75	0,41	2,10	0,27	0,15	0,76
527	a snelheid < 70 km/uur	Sacharovlaan	Referentiewegdek	50	1431,00	6,41	4,58	0,60	98,43	99,15	95,66	0,68	0,37	1,87	0,89	0,48	2,47
528	a snelheid < 70 km/uur	Sacharovlaan	Referentiewegdek	50	1431,00	6,41	4,58	0,60	98,43	99,15	95,66	0,68	0,37	1,87	0,89	0,48	2,47
529	a snelheid < 70 km/uur	Parallelweg	Referentiewegdek	50	7210,00	6,41	3,68	1,04	94,21	95,95	91,12	2,41	1,68	3,70	3,38	2,36	5,18
530	a snelheid < 70 km/uur	Nieuwe Zeedijk	Referentiewegdek	50	179,00	6,17	4,28	1,10	71,67	81,53	52,59	23,77	15,51	39,75	4,56	2,96	7,66
531	a snelheid < 70 km/uur	Nieuwe Zeedijk	Referentiewegdek	50	179,00	6,17	4,28	1,10	71,67	81,53	52,59	23,77	15,51	39,75	4,56	2,96	7,66
532	a snelheid < 70 km/uur	Nieuwe Zeedijk	Referentiewegdek	50	179,00	6,17	4,28	1,10	71,67	81,53	52,59	23,77	15,51	39,75	4,56	2,96	7,66
533	a snelheid < 70 km/uur	Nieuwe Zeedijk	Referentiewegdek	50	179,00	6,17	4,28	1,10	71,67	81,53	52,59	23,77	15,51	39,75	4,56	2,96	7,66
534	a snelheid < 70 km/uur	Nieuwe Zeedijk	Referentiewegdek	50	179,00	6,17	4,28	1,10	71,67	81,53	52,59	23,77	15,51	39,75	4,56	2,96	7,66
535	a snelheid < 70 km/uur	Koninginnelaan	Oppervlaktebewerking	50	1071,00	6,41	4,59	0,59	99,02	99,47	97,27	0,90	0,48	2,51	0,08	0,04	0,22
536	a snelheid < 70 km/uur	Parallelweg	Referentiewegdek	50	7210,00	6,17	4,75	0,87	94,21	96,60	87,68	2,41	1,42	5,13	3,38	1,99	7,19
537	a snelheid >= 70 km/uur	Nieuweweg	Referentiewegdek	80													


label	GRPNAME	DESCR	RSURF_DESC	V_LVDAY	TOTINTENS	PFLOWDAY	PFLOWEVE	PFLOWNI	PFLOWLVDAY	PFLOWLVEVE	PFLOWLVNI	PFLOWLTDAY	PFLOWLTEVE	PFLOWLTNI	PFLOWHTDAY	PFLOWHTEVE	PFLOWHTNI
547	a snelheid < 70 km/uur	Amnesty Internationalln	Referentiewegdek	50	15298,00	6,41	3,72	1,02	97,48	98,26	96,06	1,28	0,89	2,00	1,24	0,86	1,93
548	a snelheid < 70 km/uur	Viasakkerlaan	Referentiewegdek	50	3079,00	6,17	4,83	0,83	97,86	98,77	95,25	1,13	0,65	2,51	1,01	0,58	2,23
549	a snelheid < 70 km/uur	Plataanlaan	Referentiewegdek	50	9353,00	6,41	3,71	1,03	96,94	97,88	95,24	1,31	0,90	2,03	1,76	1,21	2,73
550	a snelheid < 70 km/uur	Kanaalweg Westzijde	Referentiewegdek	50	3564,00	6,17	4,83	0,83	97,95	98,81	95,44	1,40	0,81	3,12	0,65	0,38	1,45
551	a snelheid < 70 km/uur	Kanaalweg Westzijde	Referentiewegdek	50	3564,00	6,17	4,83	0,83	97,95	98,81	95,44	1,40	0,81	3,12	0,65	0,38	1,45
552	a snelheid < 70 km/uur	Plataanlaan	Referentiewegdek	50	4569,00	6,17	4,83	0,83	97,86	98,76	95,24	1,40	0,81	3,12	0,74	0,43	1,64
553	a snelheid < 70 km/uur	Rijksstraatweg	SMA-NL5	30	8,00	6,17	4,87	0,81	100,00	100,00	100,00	0,00	0,00	0,00	0,00	0,00	0,00
554	a snelheid < 70 km/uur	Kooilaan	Referentiewegdek	50	8343,00	6,41	3,71	1,03	96,73	97,73	94,91	0,73	0,50	1,13	2,54	1,76	3,95
555	a snelheid < 70 km/uur	Kanaalweg Westzijde	Referentiewegdek	50	2278,00	6,17	4,79	0,85	96,01	97,68	91,34	2,82	1,64	6,13	1,17	0,68	2,54
556	a snelheid < 70 km/uur	Martin Luther Kinglaan	Referentiewegdek	50	5100,00	6,17	4,84	0,83	98,55	99,16	96,74	1,27	0,73	2,85	0,18	0,11	0,41
557	a snelheid < 70 km/uur	Albert Schweitzerlaan	Referentiewegdek	50	1980,00	6,17	4,82	0,83	97,77	98,71	95,05	1,97	1,14	4,37	0,26	0,15	0,59
558	a snelheid < 70 km/uur	Rijksstraatweg	SMA-NL5	50	11935,00	6,17	4,82	0,84	97,46	98,53	94,38	0,81	0,47	1,78	1,73	1,00	3,83
559	a snelheid < 70 km/uur	Dag Hammarskjoldlaan	Referentiewegdek	50	4902,00	6,17	4,82	0,83	97,65	98,64	94,78	1,41	0,82	3,13	0,94	0,54	2,08
560	a snelheid < 70 km/uur	Uniceflaan	Referentiewegdek	50	3590,00	6,17	4,85	0,82	99,18	99,53	98,16	0,66	0,38	1,49	0,16	0,09	0,35
561	a snelheid < 70 km/uur	Uniceflaan	Referentiewegdek	50	4821,00	6,17	4,84	0,82	98,74	99,28	97,17	0,90	0,52	2,03	0,36	0,21	0,80
562	a snelheid < 70 km/uur	Uniceflaan	Referentiewegdek	50	4821,00	6,17	4,84	0,82	98,74	99,28	97,17	0,90	0,52	2,03	0,36	0,21	0,80
563	a snelheid < 70 km/uur	Uniceflaan	Referentiewegdek	50	4821,00	6,17	4,84	0,82	98,74	99,28	97,17	0,90	0,52	2,03	0,36	0,21	0,80
564	a snelheid < 70 km/uur	Afslag	Referentiewegdek	60	1667,00	6,41	3,70	1,03	96,11	97,30	93,98	3,16	2,20	4,89	0,73	0,51	1,13
565	a snelheid < 70 km/uur	de Sprong	Referentiewegdek	50	19260,00	6,41	3,72	1,03	97,40	98,20	95,94	0,89	0,61	1,38	1,72	1,19	2,68
566	a snelheid < 70 km/uur	de Sprong	Referentiewegdek	50	19260,00	6,41	3,72	1,03	97,40	98,20	95,94	0,89	0,61	1,38	1,72	1,19	2,68
567	a snelheid < 70 km/uur	Nelson Mandelalaan	Referentiewegdek	50	6831,00	6,41	3,72	1,02	97,68	98,40	96,38	0,86	1,35	1,45	0,59	1,00	2,27
568	a snelheid < 70 km/uur	Moeder Teresalaan	Referentiewegdek	30	1832,00	6,17	4,84	0,83	98,53	99,15	96,70	1,41	0,81	3,16	0,06	0,04	0,14
569	a snelheid < 70 km/uur	Moeder Teresalaan	Referentiewegdek	30	1832,00	6,17	4,84	0,83	98,53	99,15	96,70	1,41	0,81	3,16	0,06	0,04	0,14
570	a snelheid < 70 km/uur	Henri Dunantlaan	Referentiewegdek	30	1077,00	6,41	4,58	0,59	98,64	99,26	96,22	1,30	0,70	3,59	0,07	0,04	0,19
571	a snelheid < 70 km/uur	Rooseveltlaan	Referentiewegdek	30	1832,00	6,17	4,84	0,83	98,53	99,15	96,70	1,41	0,81	3,16	0,06	0,04	0,14
572	a snelheid < 70 km/uur	Parnassialaan	Referentiewegdek	50	3832,00	6,17	4,80	0,85	96,48	97,95	92,31	0,51	0,30	1,12	3,01	1,75	6,58
573	a snelheid < 70 km/uur	Nieuwe ontsluitingsweg	Referentiewegdek	50	2480,00	6,41	3,52	1,12	80,64	85,87	72,45	10,41	7,60	14,81	8,95	6,53	12,74
574	a snelheid < 70 km/uur	Nieuwe ontsluitingsweg	Referentiewegdek	50	1605,00	6,41	3,64	1,07	90,30	93,14	85,46	6,37	4,51	9,56	3,32	2,35	4,98

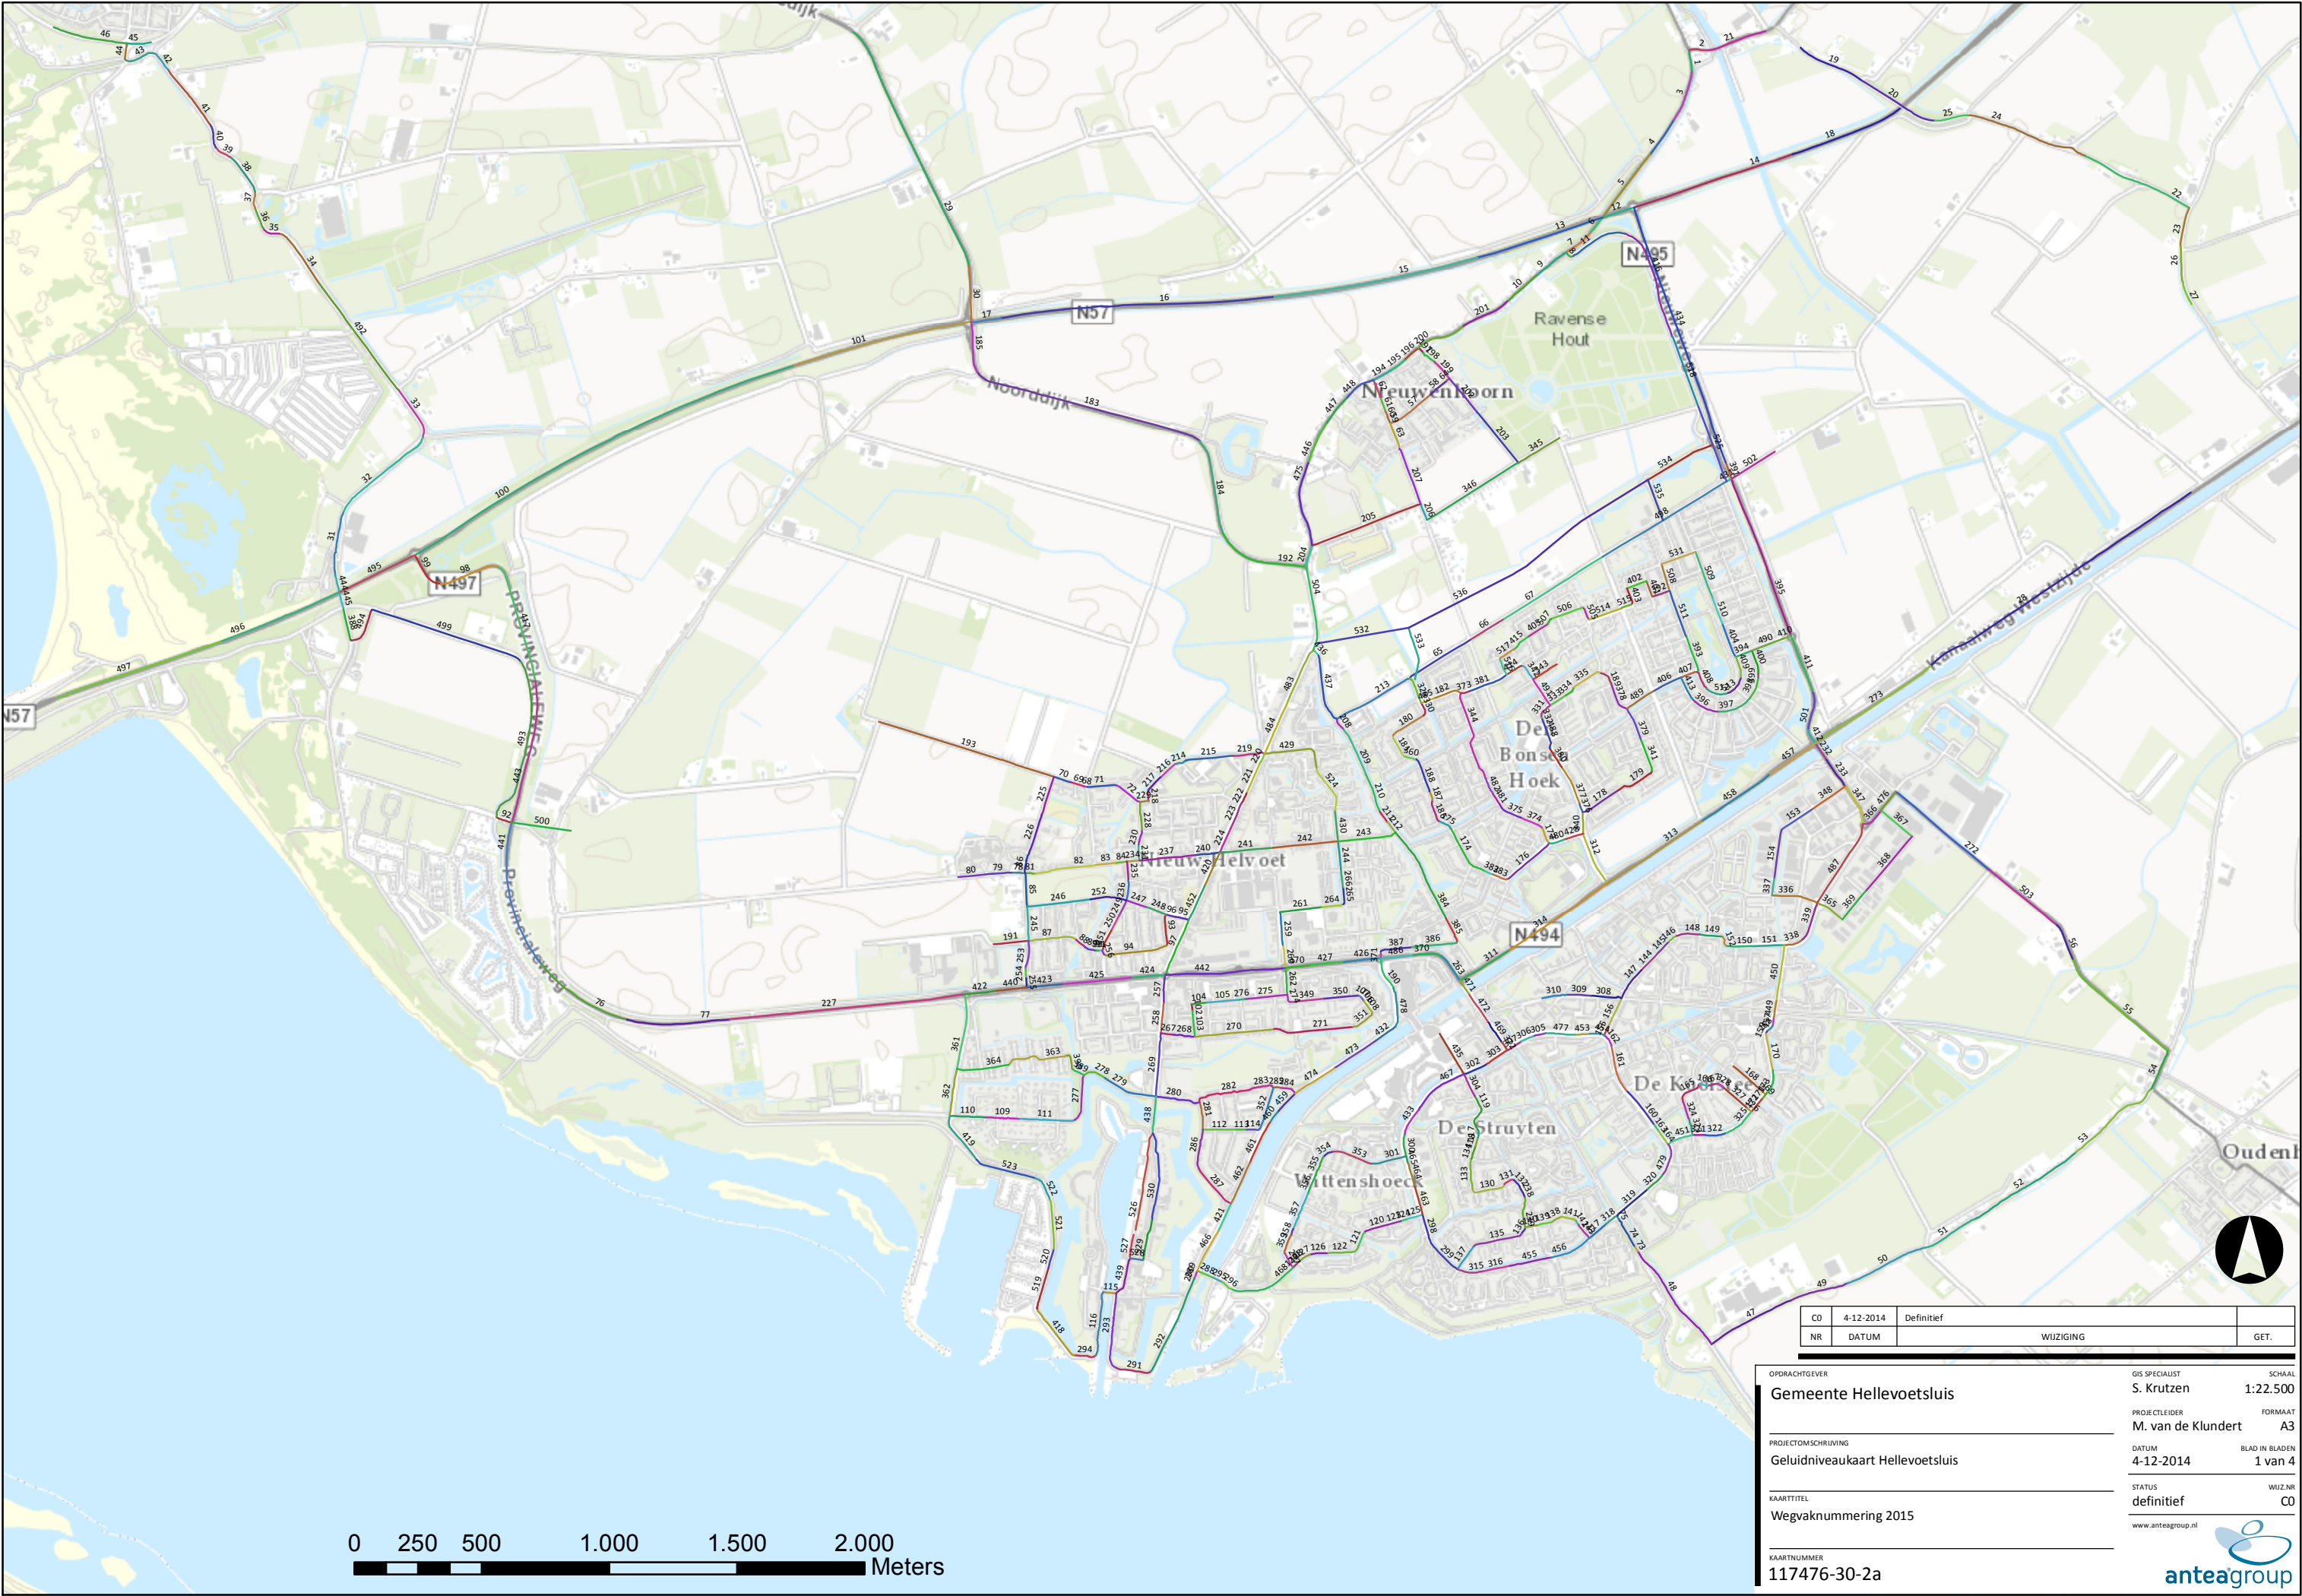

CO	4-12-2014	Definitief		
NR	DATUM	WIJZIGING		GET.

OPDRACHTGEVER	GIS SPECIALIST	SCHAAL
Gemeente Hellevoetsluis	S. Krutzen	1:22.500
PROJECTLEIDER	FORMAAT	
M. van de Klundert	A3	
PROJECTOMSCHRIJVING	DATUM	BLAD IN BLADEN
Geluidniveaubaarheid Hellevoetsluis	4-12-2014	1 van 4
KAARTTITEL	STATUS	WIJZ.NR
Wegvaknummering 2015	definitief	C0
KAARTNUMMER		
117476-30-2a		



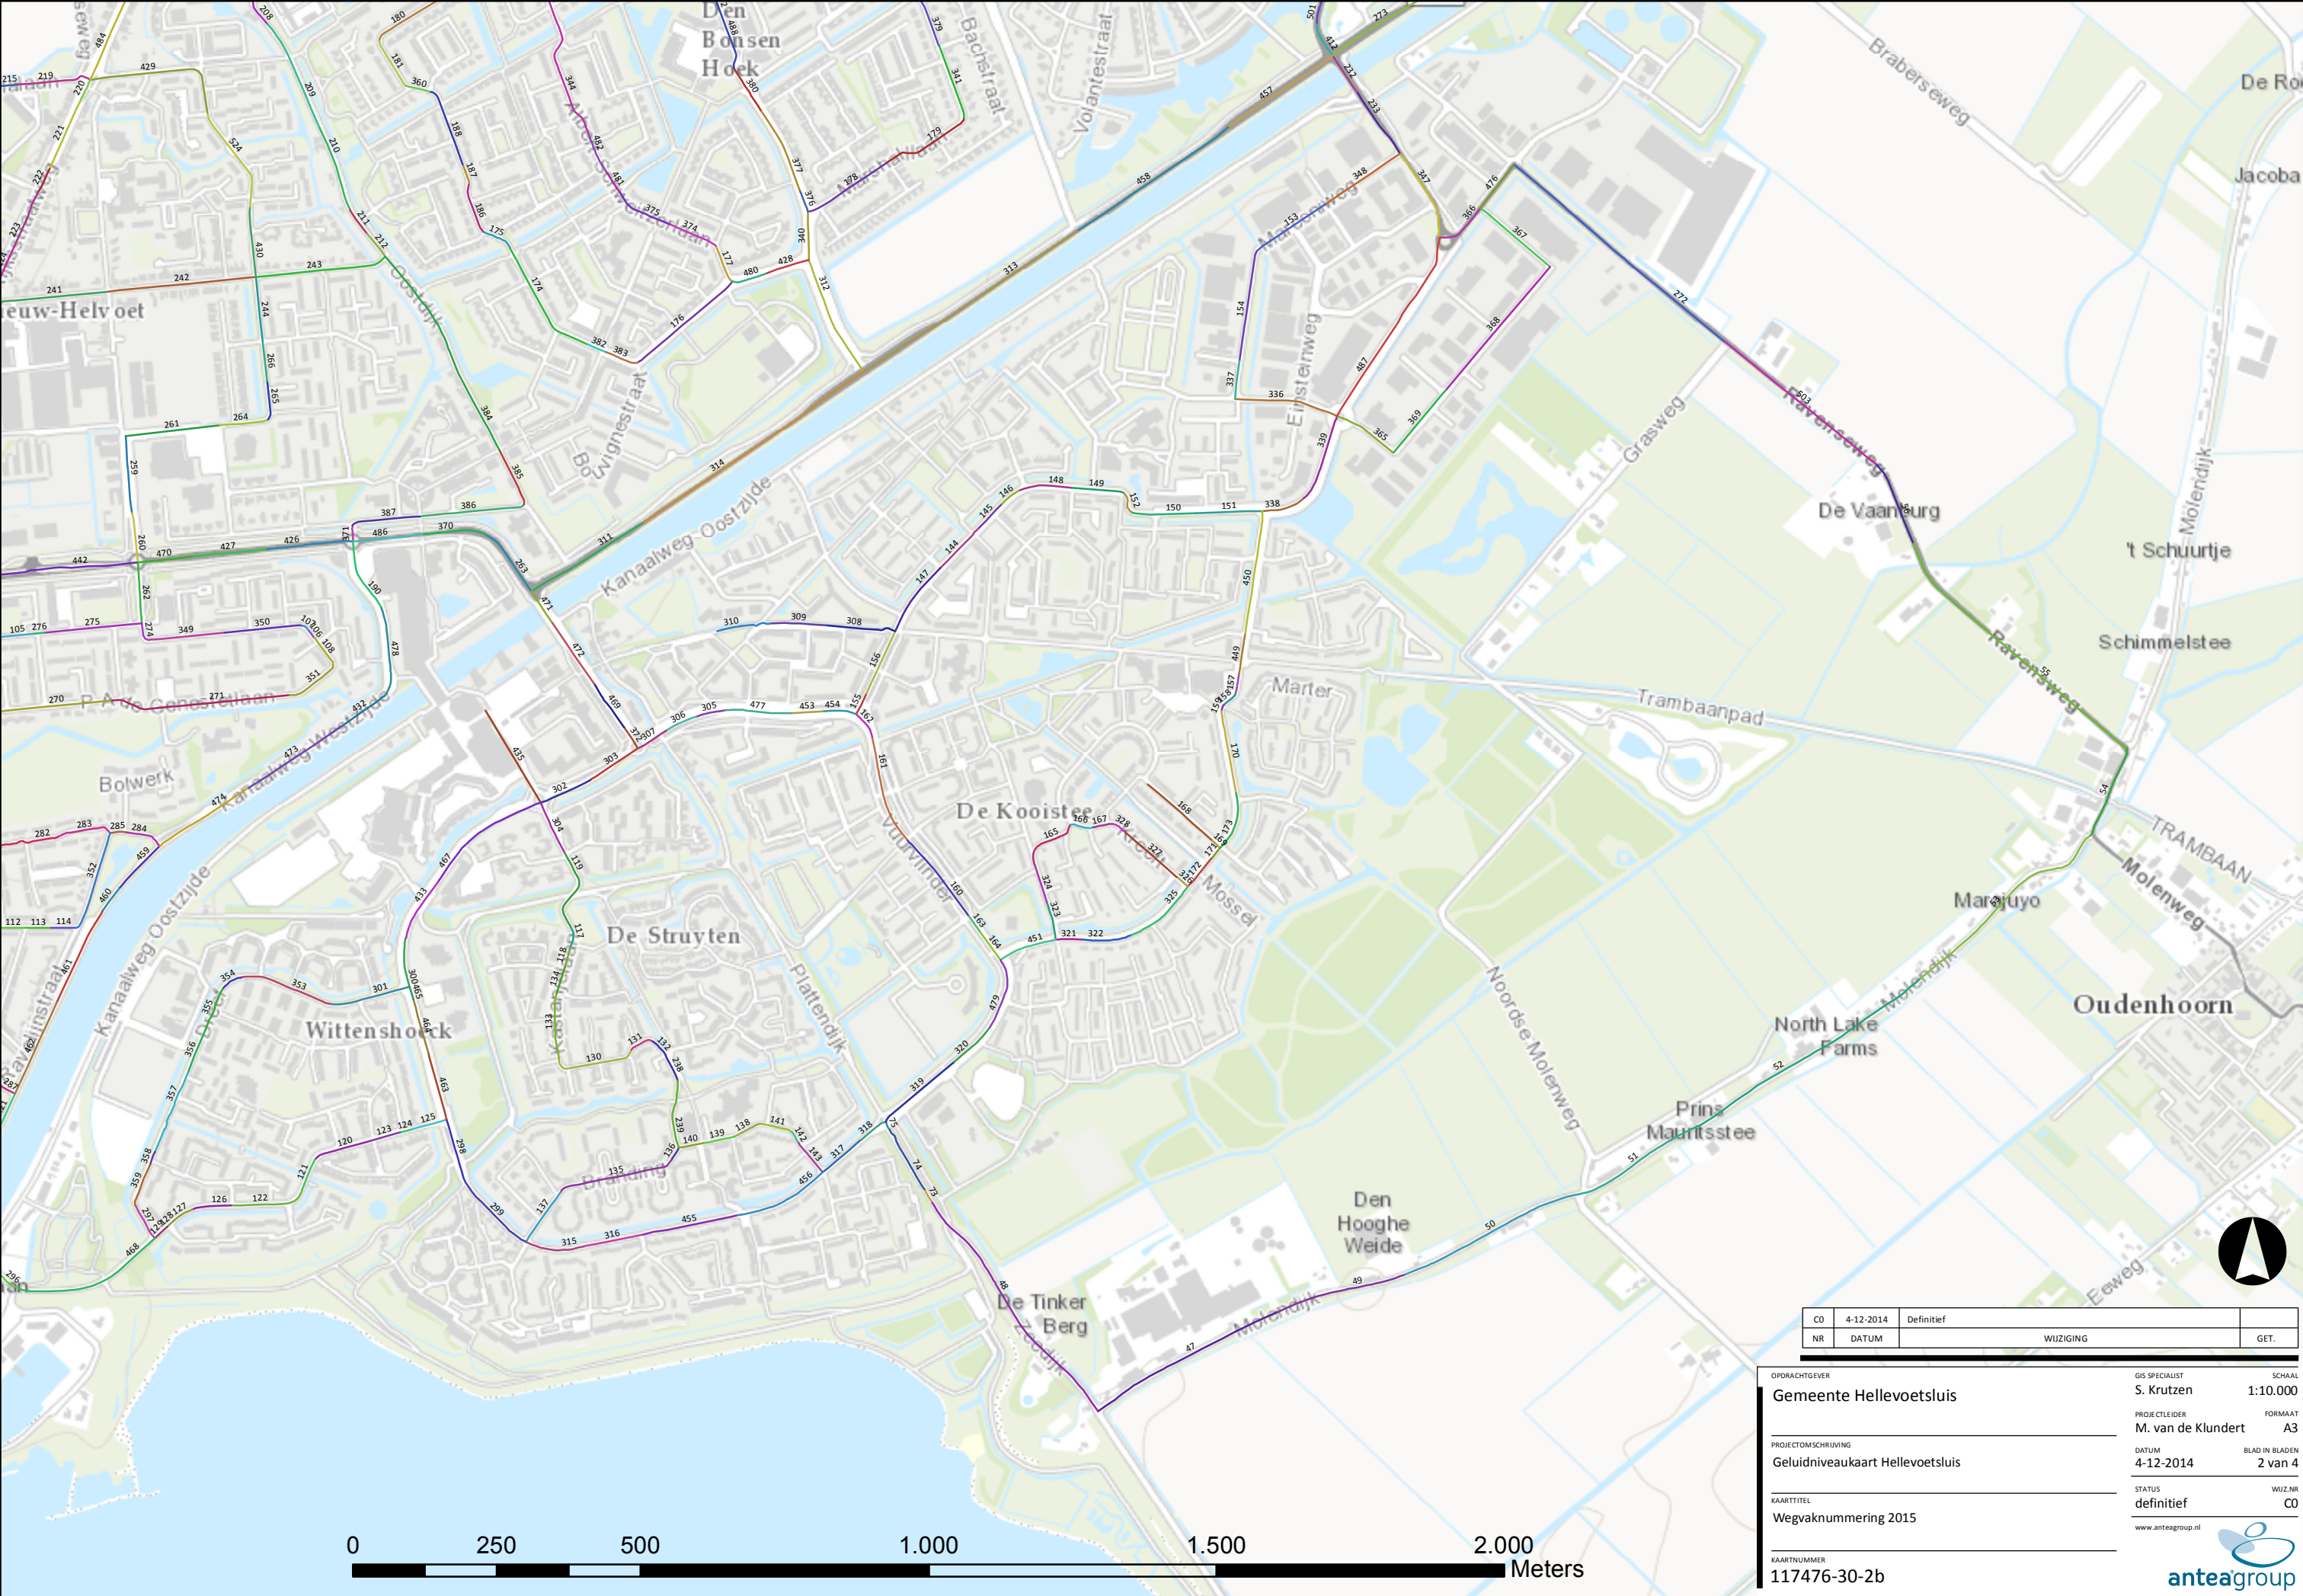

CO	4-12-2014	Definitief		
NR	DATUM	WIJZIGING	GET.	

OPDRACHTGEVER

Gemeente Hellevoetsluis

PROJECTOMSCHRIJVING

Geluidniveaukaart Hellevoetsluis

KAARTTITEL

Wegvaknummering 2015

KAARTNUMMER

117476-30-2b

GIS SPECIALIST

S. Krutzen

PROJECTLEIDER

M. van de Klundert

DATUM

4-12-2014

STATUS

definitief

www.anteagroup.nl

SCHAAL

1:10.000

FORMAAT

A3

BLAD IN BLADEN


2 van 4

WIJZ.NR

CO



anteagroup

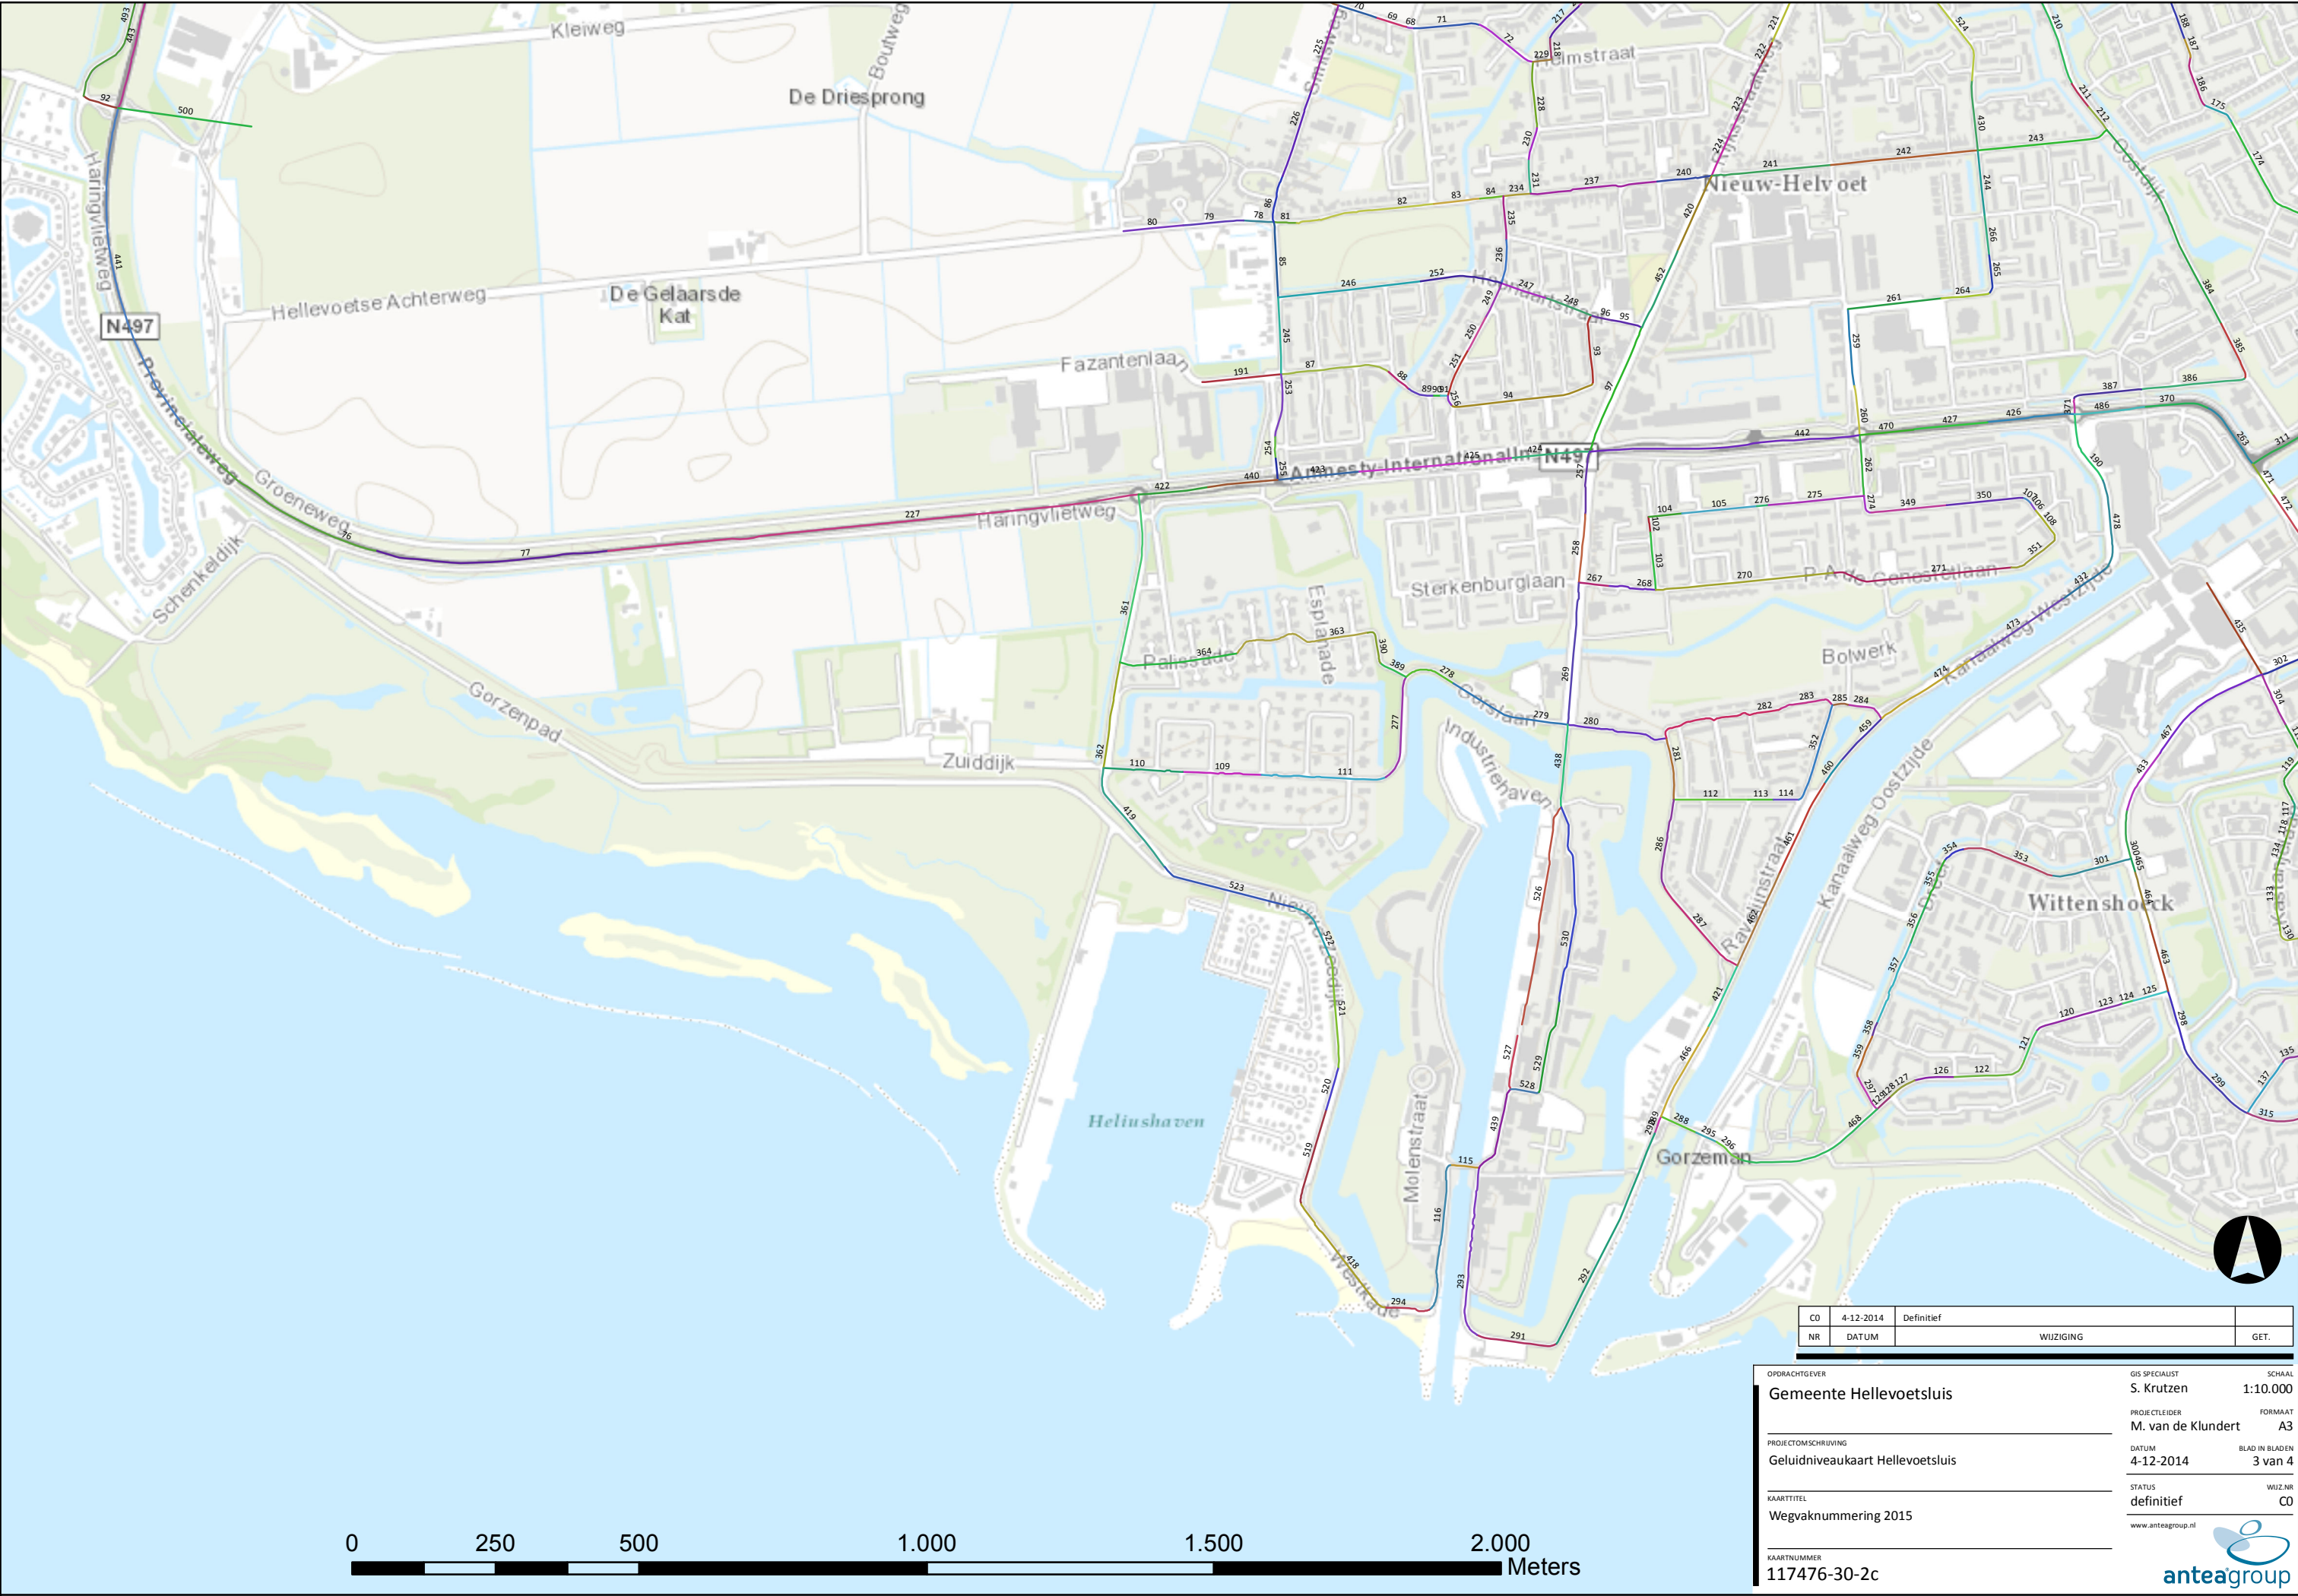

CO	4-12-2014	Definitief		
NR	DATUM	WIJZIGING	GET.	

OPDRACHTGEVER

Gemeente Hellevoetsluis

PROJECTOMSCHRIJVING

Geluidniveaukaart Hellevoetsluis

KAARTTITEL

Wegvaknummering 2015

KAARTNUMMER

117476-30-2c

GIS SPECIALIST

S. Krutzen

PROJECTLEIDER

M. van de Klundert

DATUM

4-12-2014

STATUS

definitief

WIJZ.NR

C0

SCHAAL

1:10.000

FORMAAT


A3

BLAD IN BLADEN

3 van 4

www.anteagroup.nl



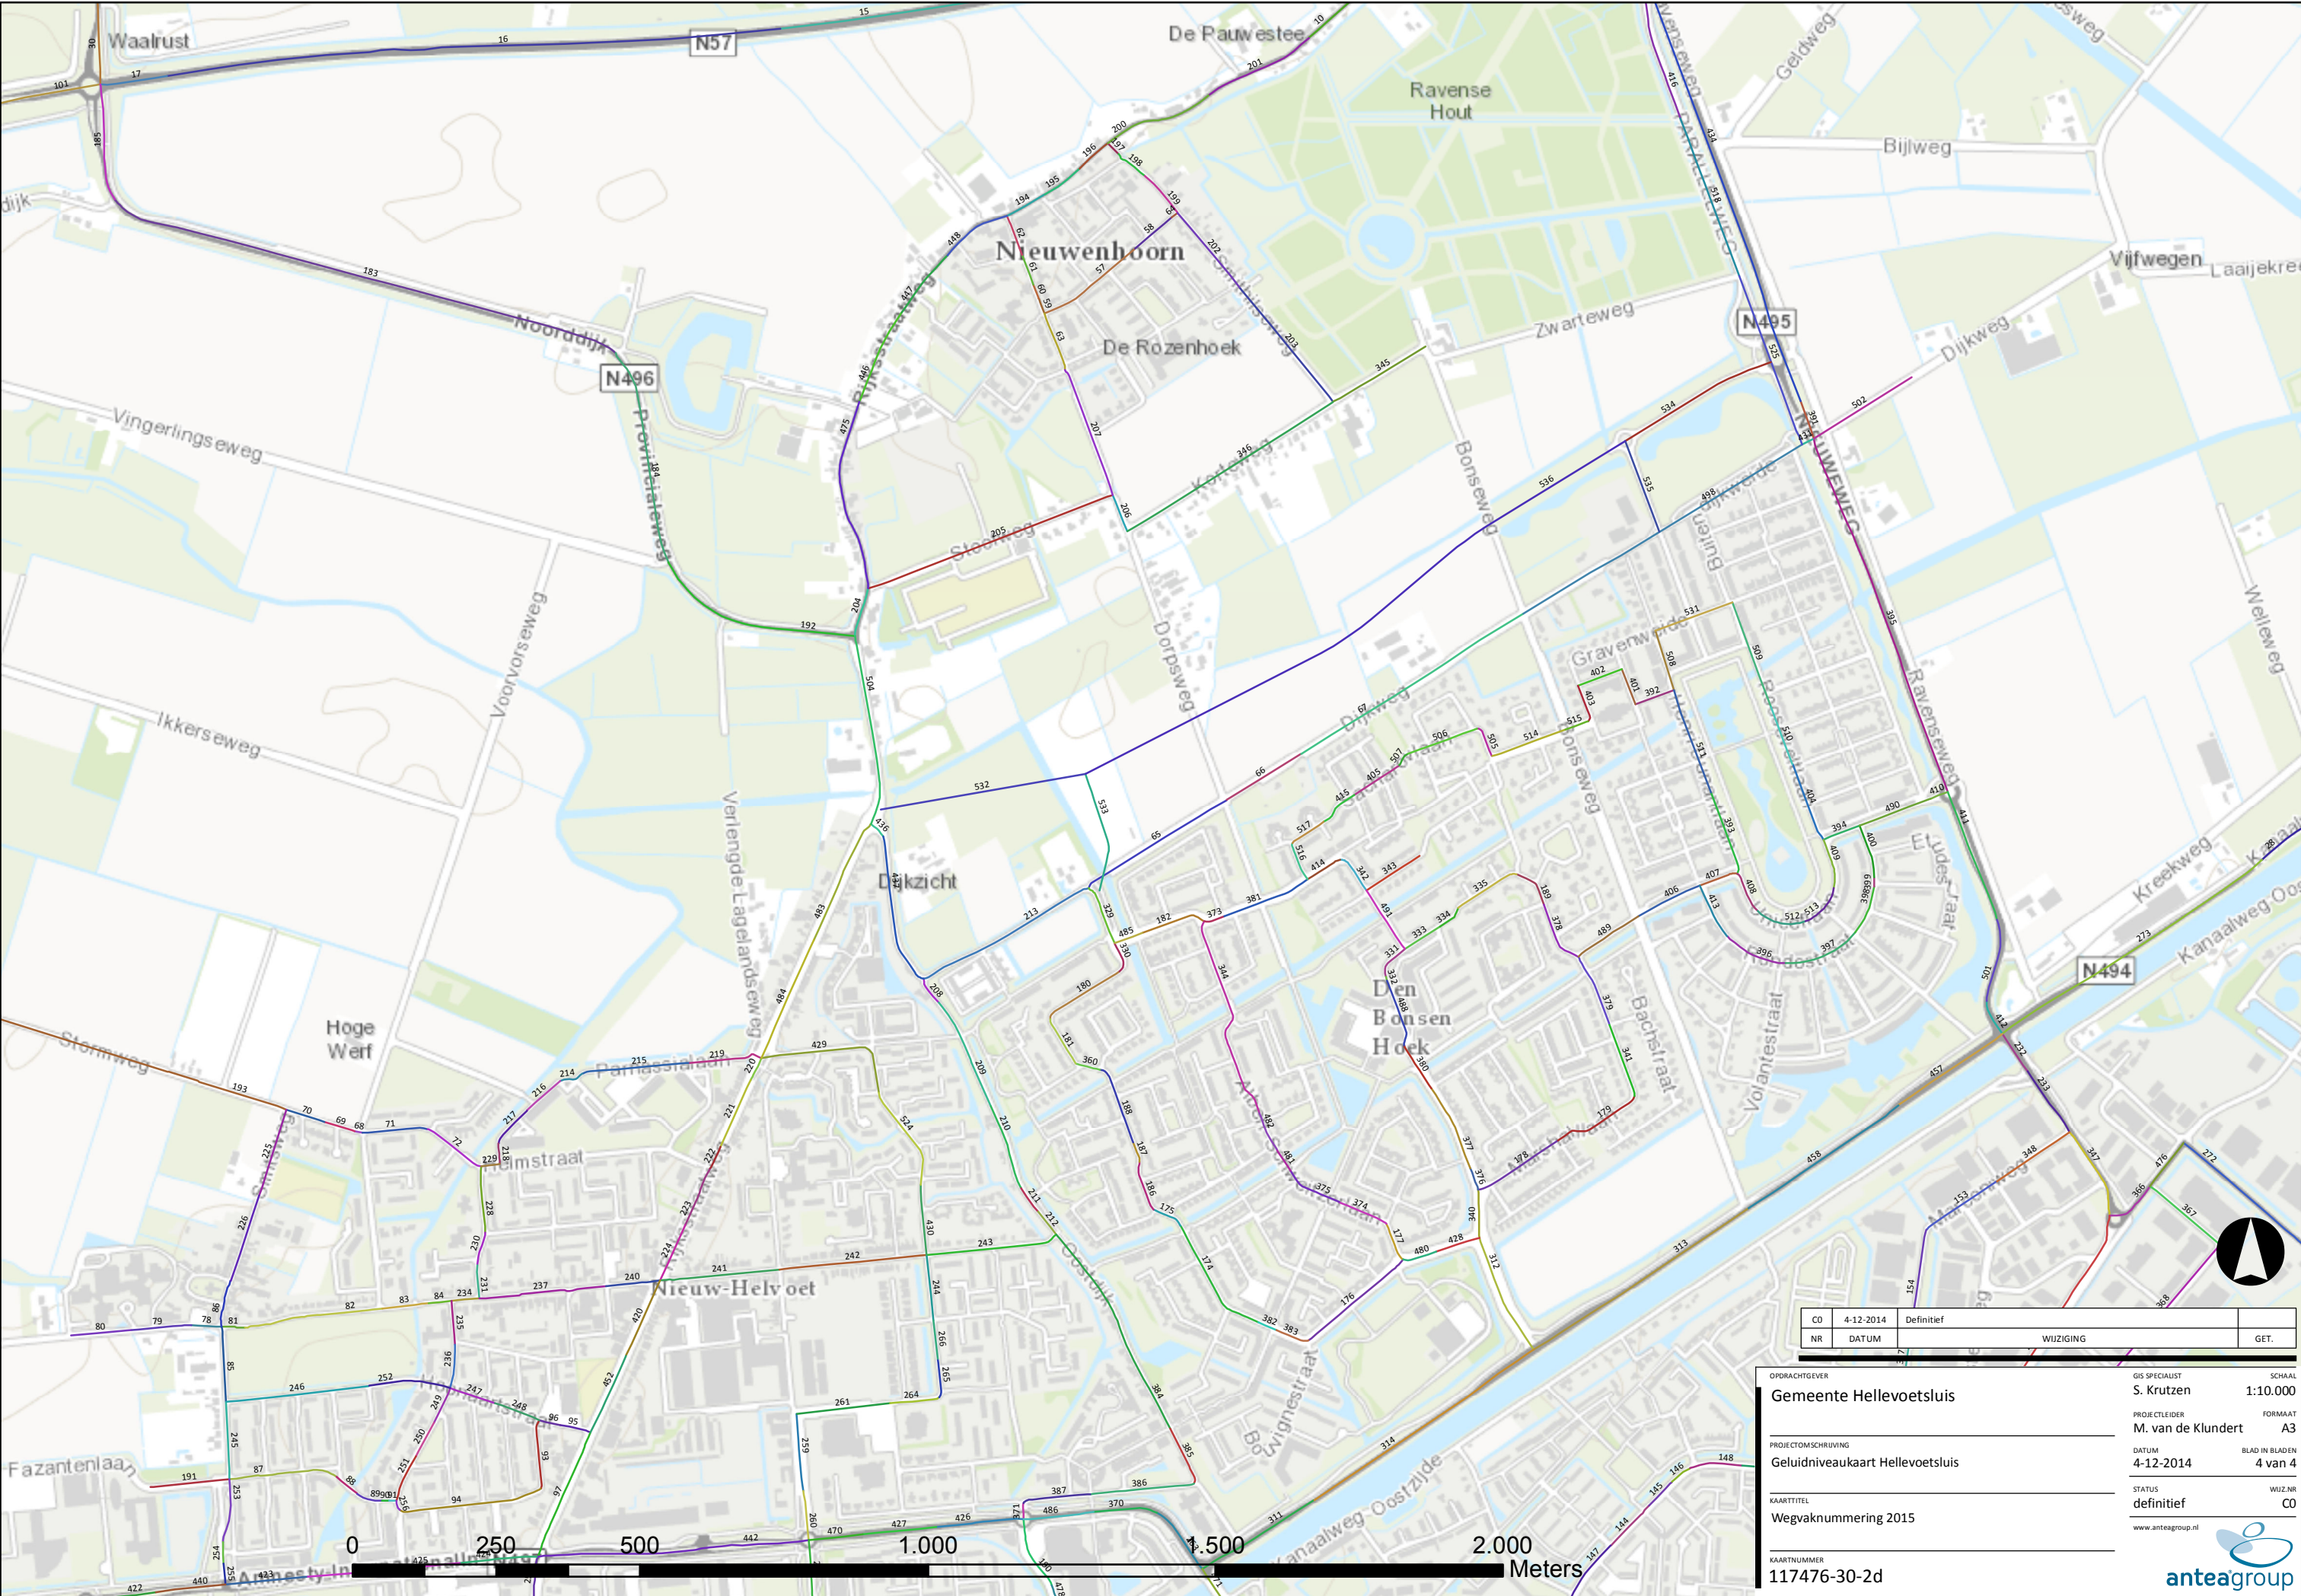

CO	4-12-2014	Definitief		
NR	DATUM	WIJZIGING	GET.	

OPDRACHTGEVER

Gemeente Hellevoetsluis

PROJECTOMSCHRIJVING

Geluidniveaukaart Hellevoetsluis

KAARTTITEL

Wegvaknummering 2015

KAARTNUMMER

117476-30-2d

GIS SPECIALIST

S. Krutzen

PROJECTLEIDER

M. van de Klundert

STATUS

definitief

www.anteagroup.nl

SCHAAL

1:10.000

FORMAAT


A3

BLAD IN BLADEN

4 van 4

WIJZ.NR

C0

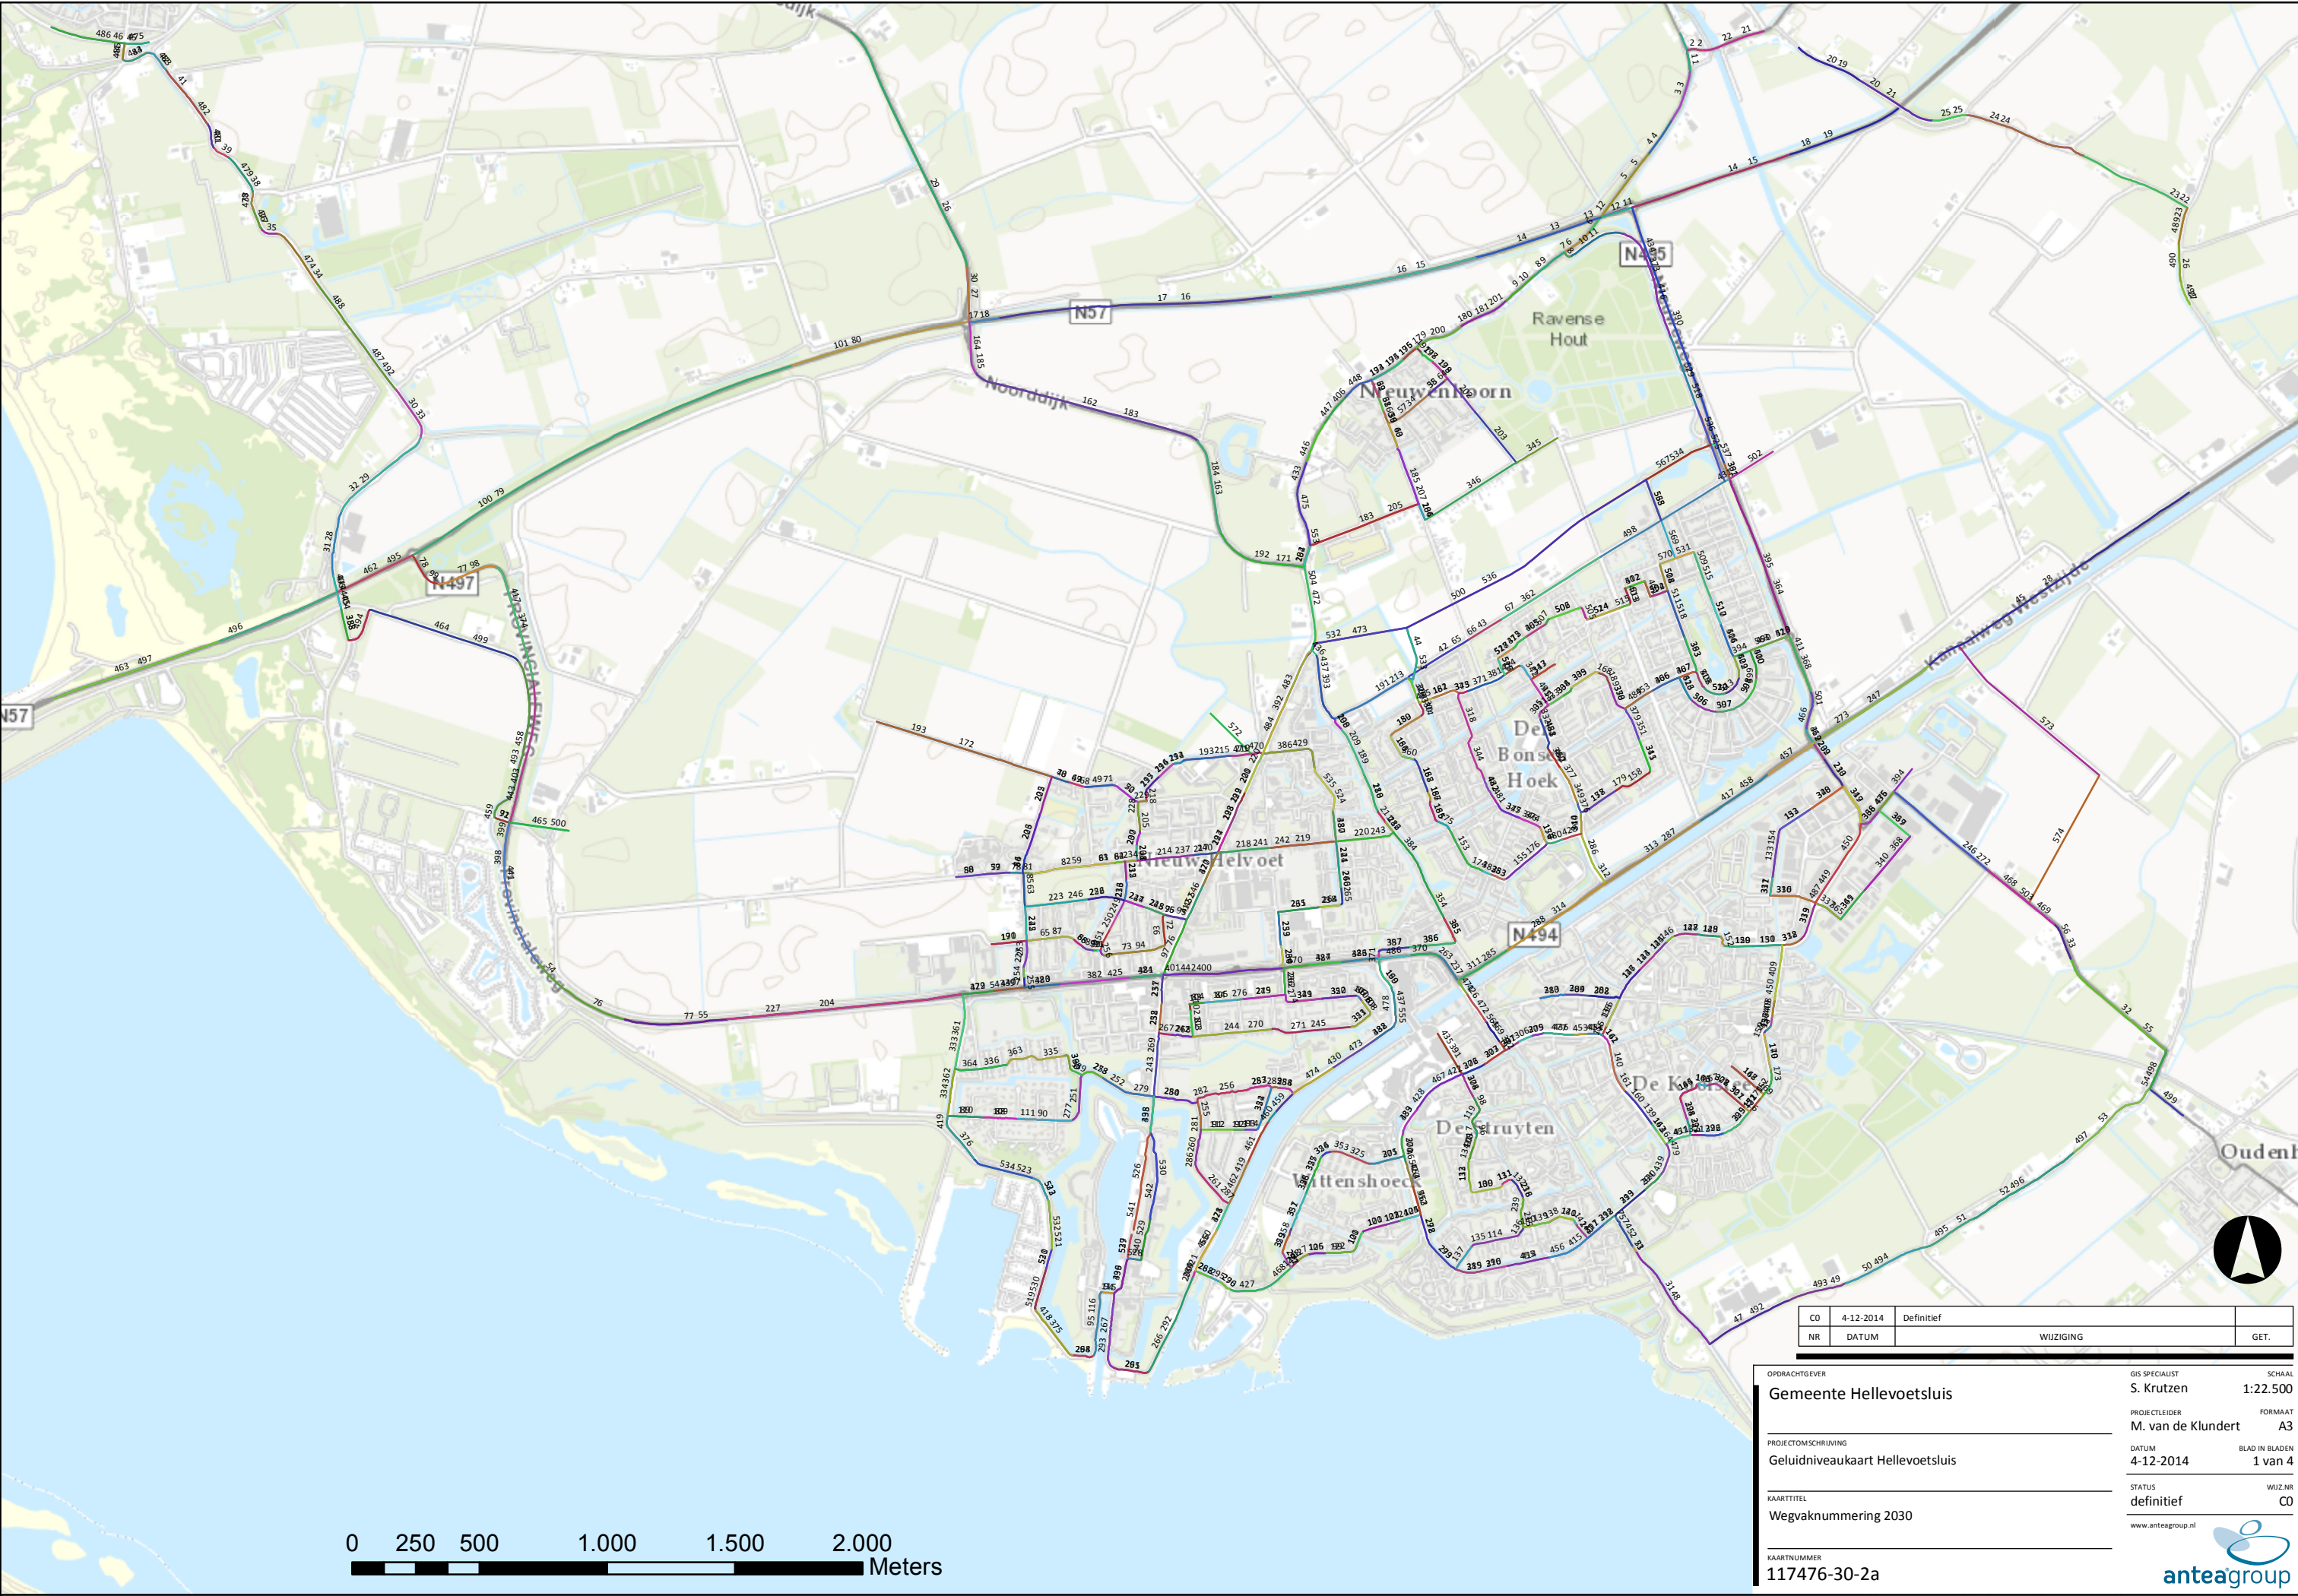

CO	4-12-2014	Definitief		
NR	DATUM	WIJZIGING		GET.

OPDRACHTGEVER

Gemeente Hellevoetsluis

PROJECTOMSCHRIJVING

Geluidniveaukaart Hellevoetsluis

KAARTTITEL

Wegvaknummering 2030

KAARTNUMMER

117476-30-2a

GIS SPECIALIST

S. Krutzen

PROJECTLEIDER

M. van de Klundert

DATUM

4-12-2014

STATUS

definitief

www.anteagroup.nl

SCHAAL

1:22.500

FORMAAT

A3


BLAD IN BLADEN

1 van 4

WIJZ.NR

C0

anteagroup

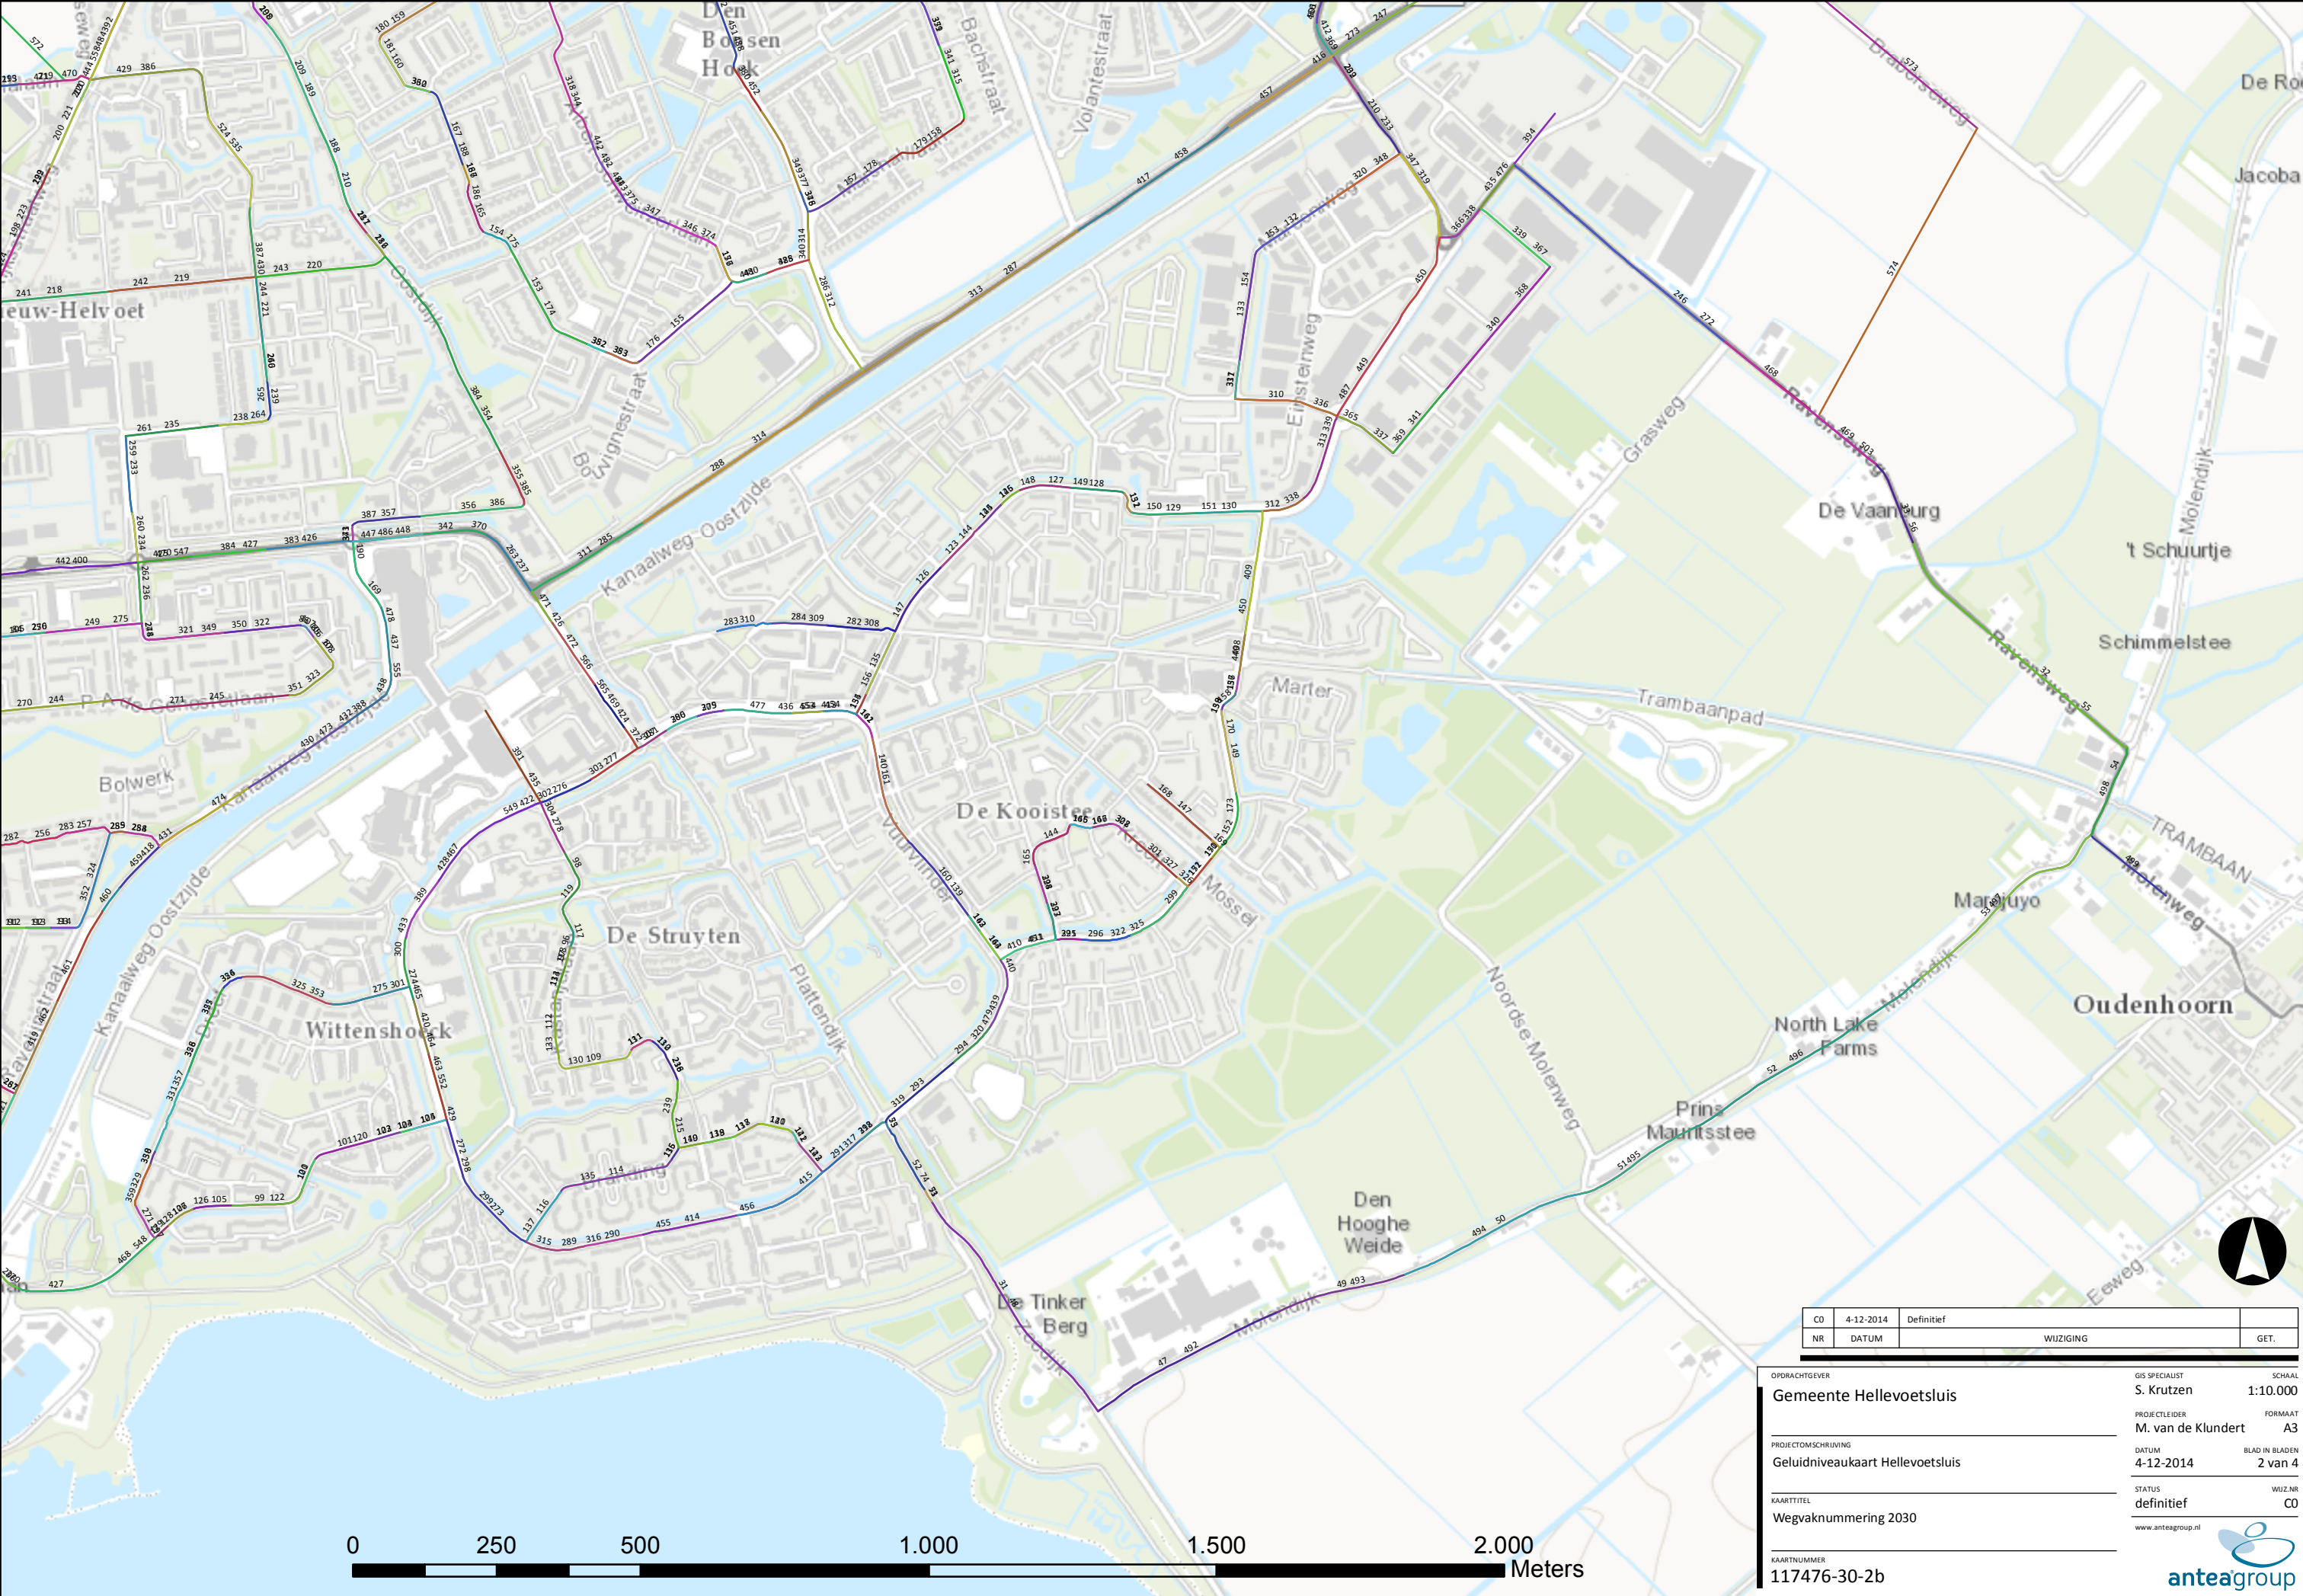

CO	4-12-2014	Definitief		
NR	DATUM	WIJZIGING	GET.	

OPDRACHTGEVER

Gemeente Hellevoetsluis

PROJECTOMSCHRIJVING

Geluidniveaukaart Hellevoetsluis

KAARTTITEL

Wegvaknummering 2030

KAARTNUMMER

117476-30-2b

GIS SPECIALIST

S. Krutzen

PROJECTLEIDER

M. van de Klundert

DATUM

4-12-2014

STATUS

definitief

www.anteagroup.nl

SCHAAL

1:10.000

FORMAAT

A3


BLAD IN BLADEN

2 van 4

WIJZ.NR

CO

anteagroup

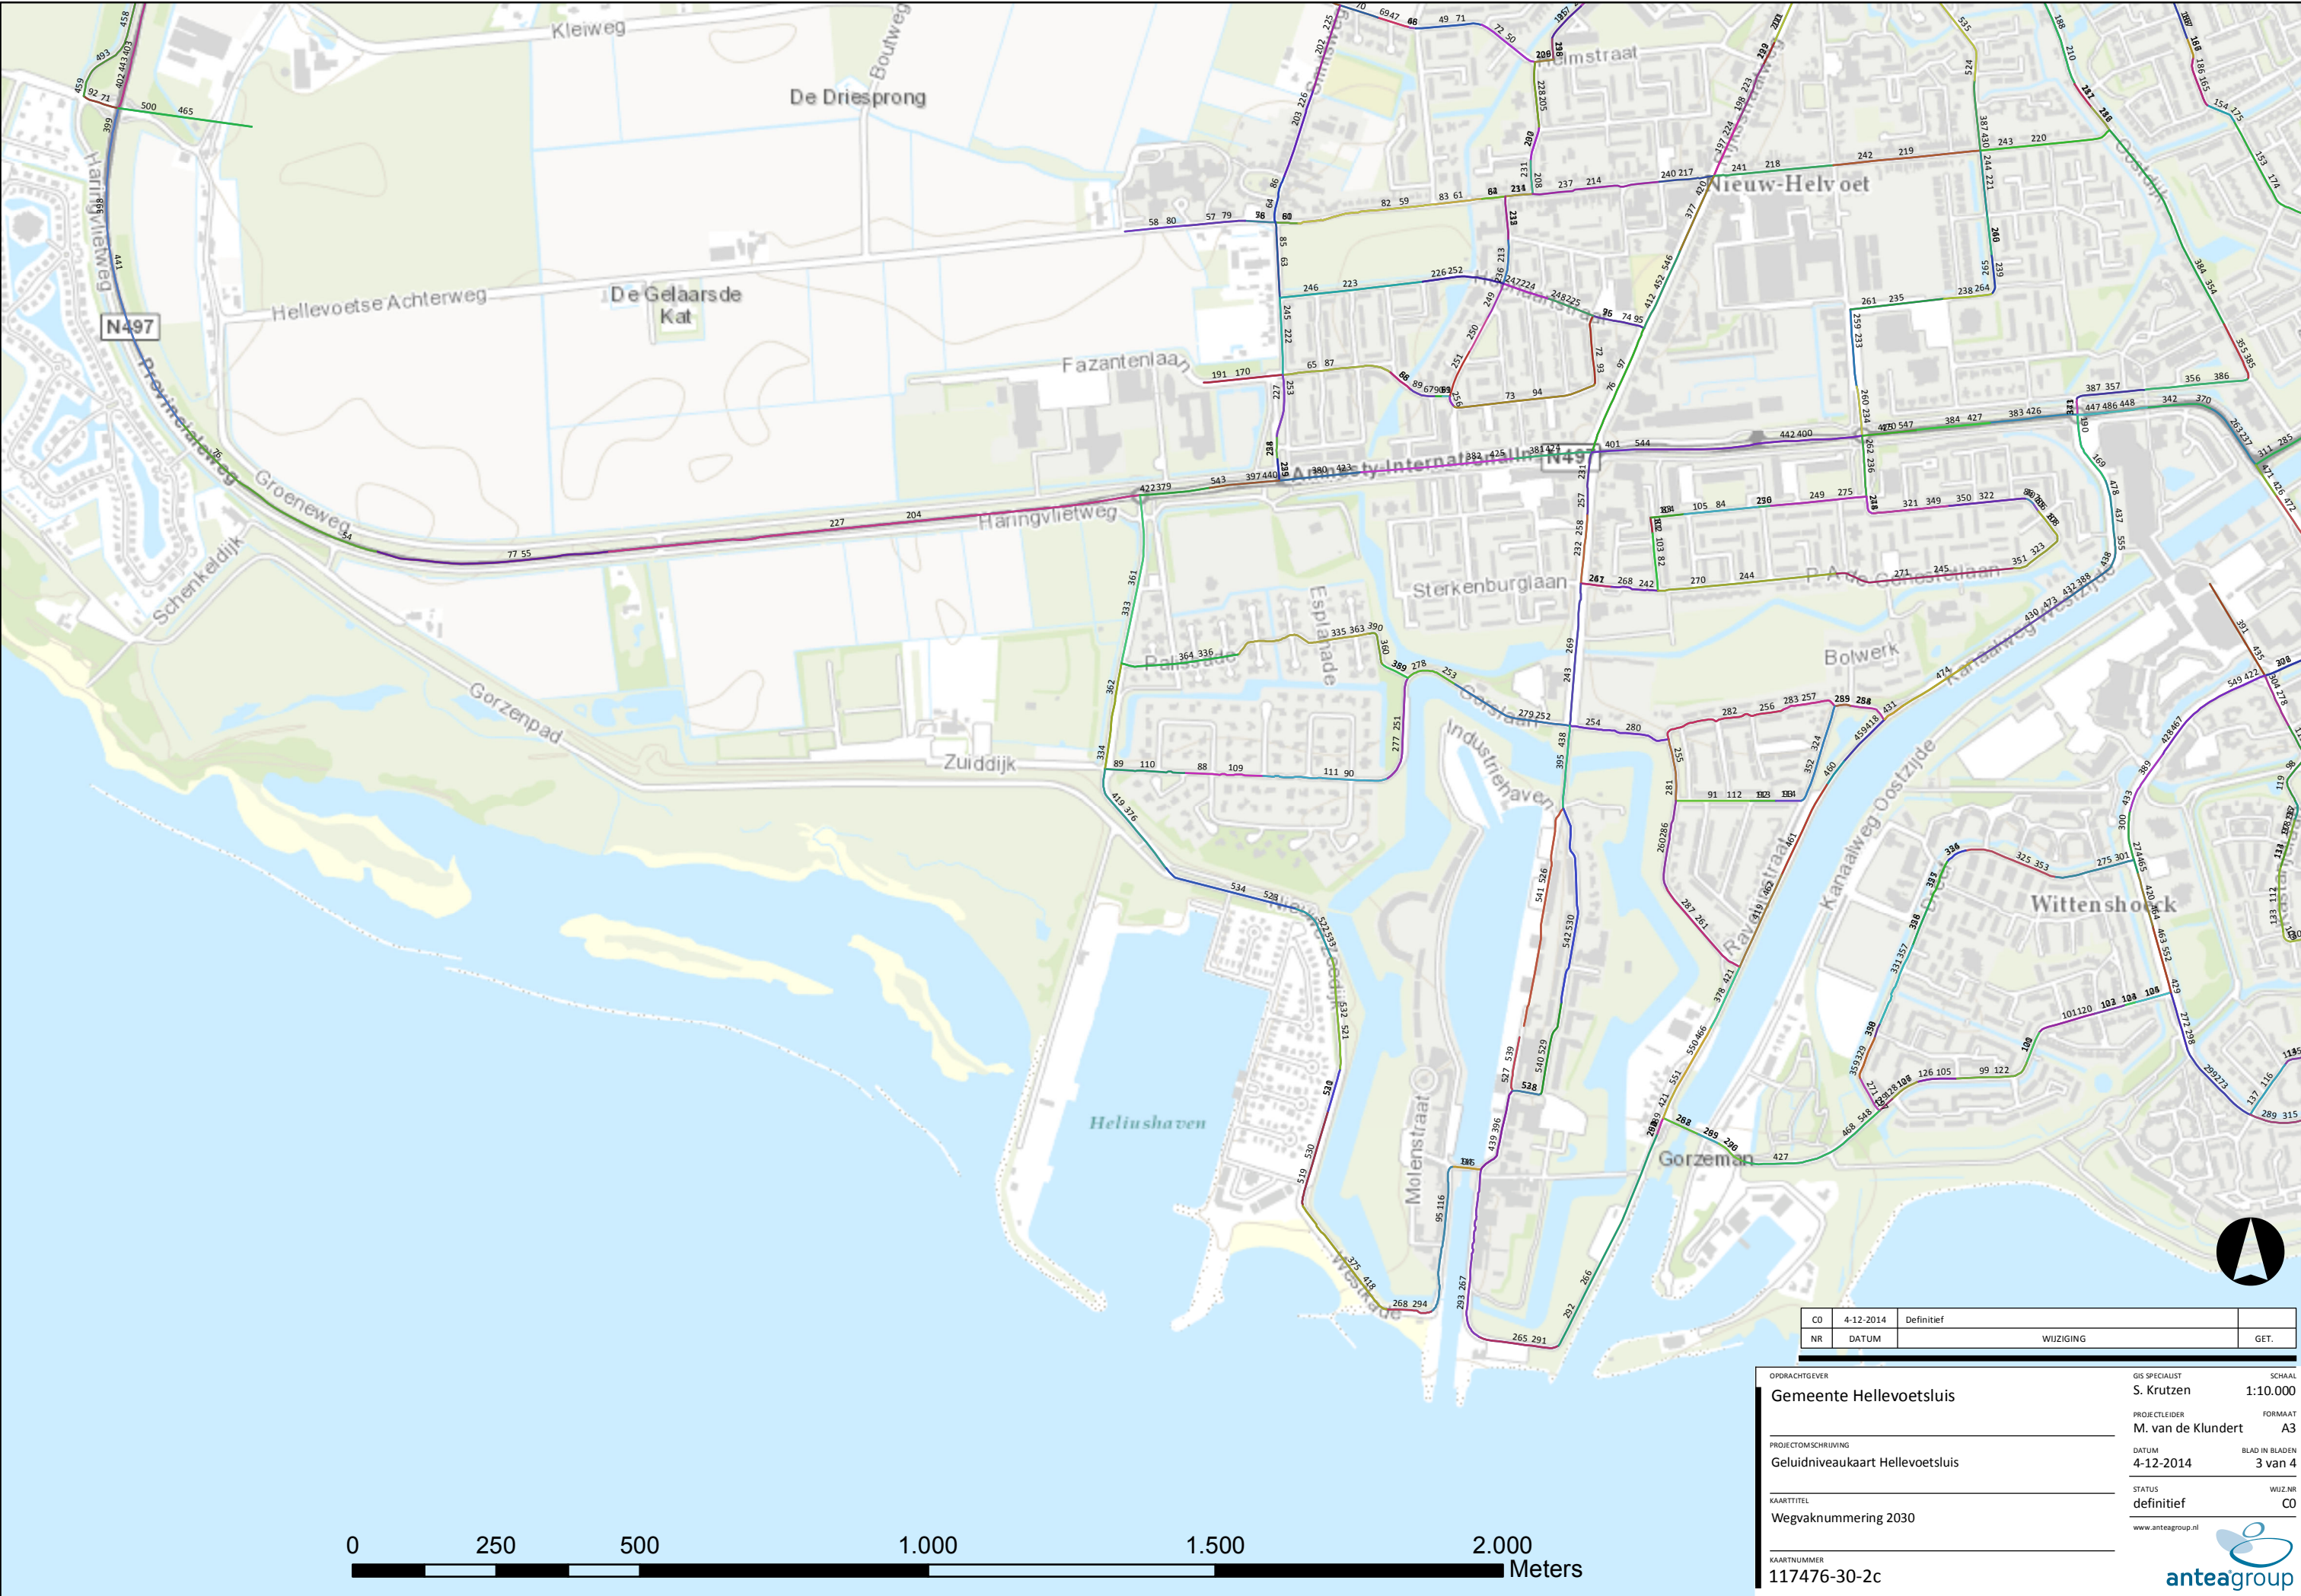

CO	4-12-2014	Definitief		
NR	DATUM	WIJZIGING	GET.	

OPDRACHTGEVER

Gemeente Hellevoetsluis

PROJECTOMSCHRIJVING

Geluidniveaukaart Hellevoetsluis

KAARTTITEL

Wegvaknummering 2030

KAARTNUMMER

117476-30-2c

GIS SPECIALIST

S. Krutzen

PROJECTLEIDER

M. van de Klundert

DATUM

4-12-2014

STATUS

definitief

www.anteagroup.nl

SCHAAL

1:10.000

FORMAAT


A3

BLAD IN BLADEN

3 van 4

WIJZ.NR

CO

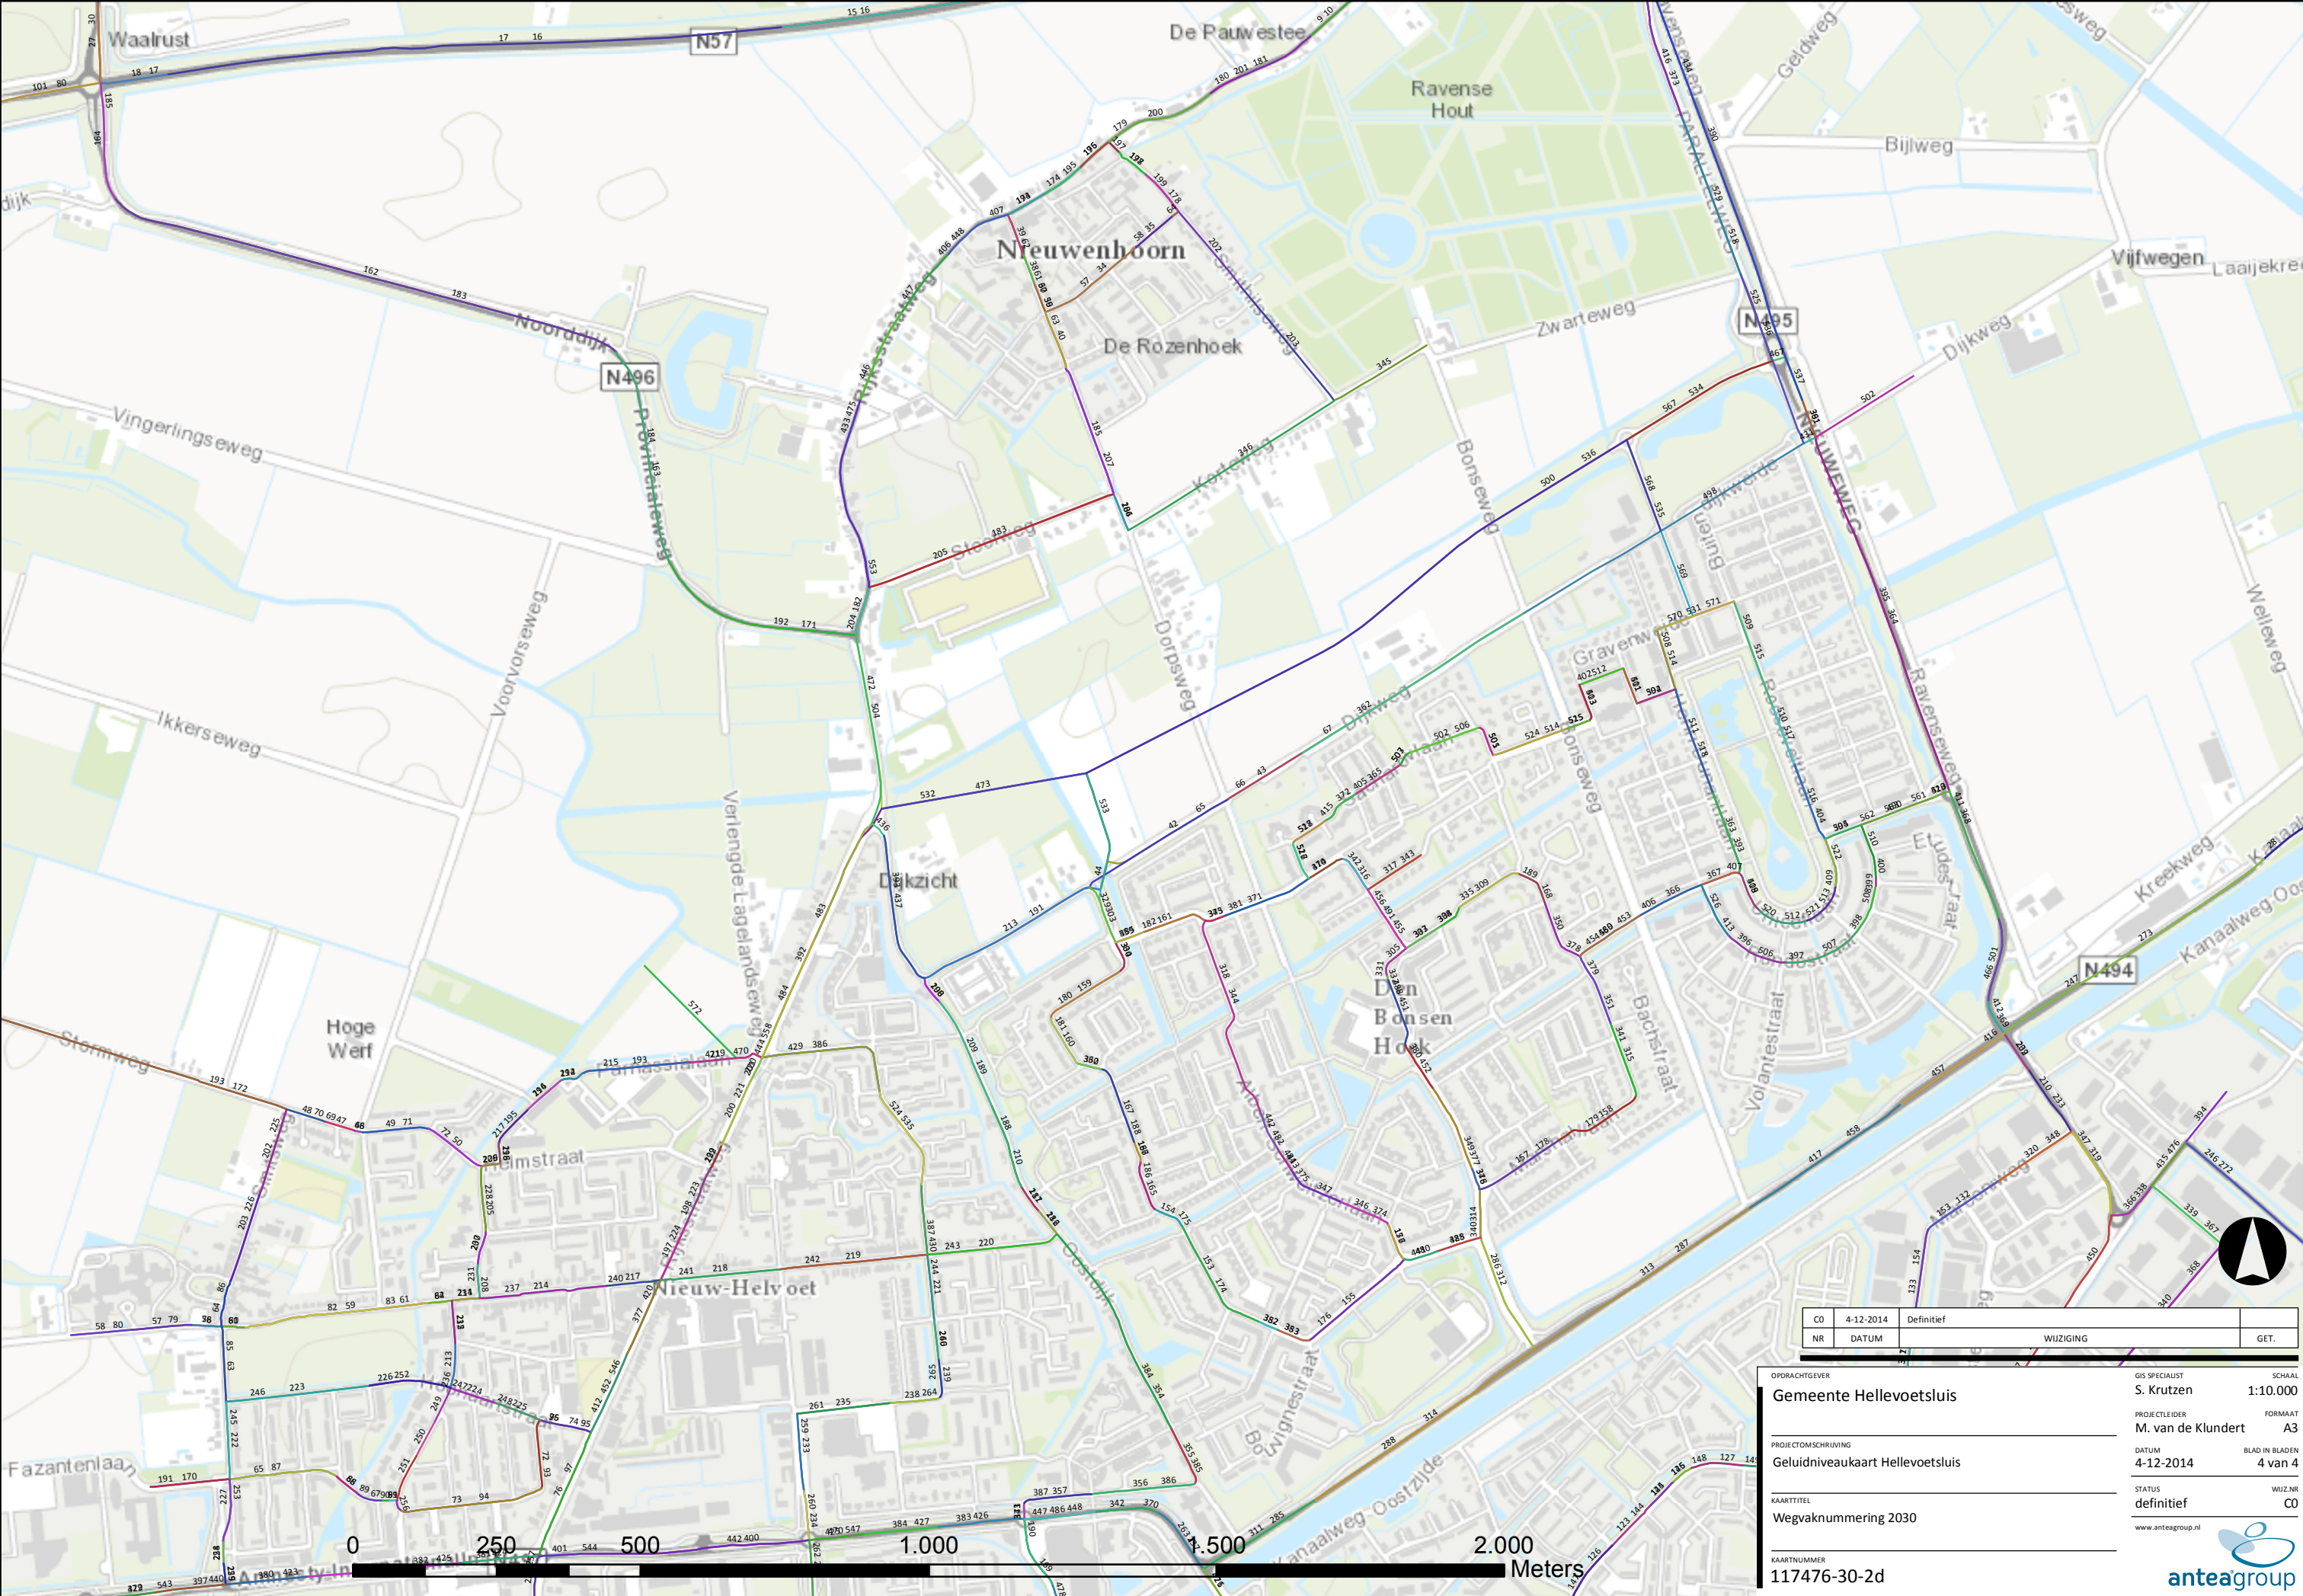

CO	4-12-2014	Definitief		
NR	DATUM	WIJZIGING	GET.	

OPDRACHTGEVER

Gemeente Hellevoetsluis

PROJECTOMSCHRIJVING

Geluidniveaukaart Hellevoetsluis

KAARTTITEL

Wegvaknummering 2030

KAARTNUMMER

117476-30-2d

GIS SPECIALIST

S. Krutzen

PROJECTLEIDER

M. van de Klundert

DATUM

4-12-2014

STATUS

definitief

www.anteagroup.nl

SCHAAL

1:10.000

FORMAAT

A3

BLAD VAN 4

4 van 4

WIJZ.NR

C0





