


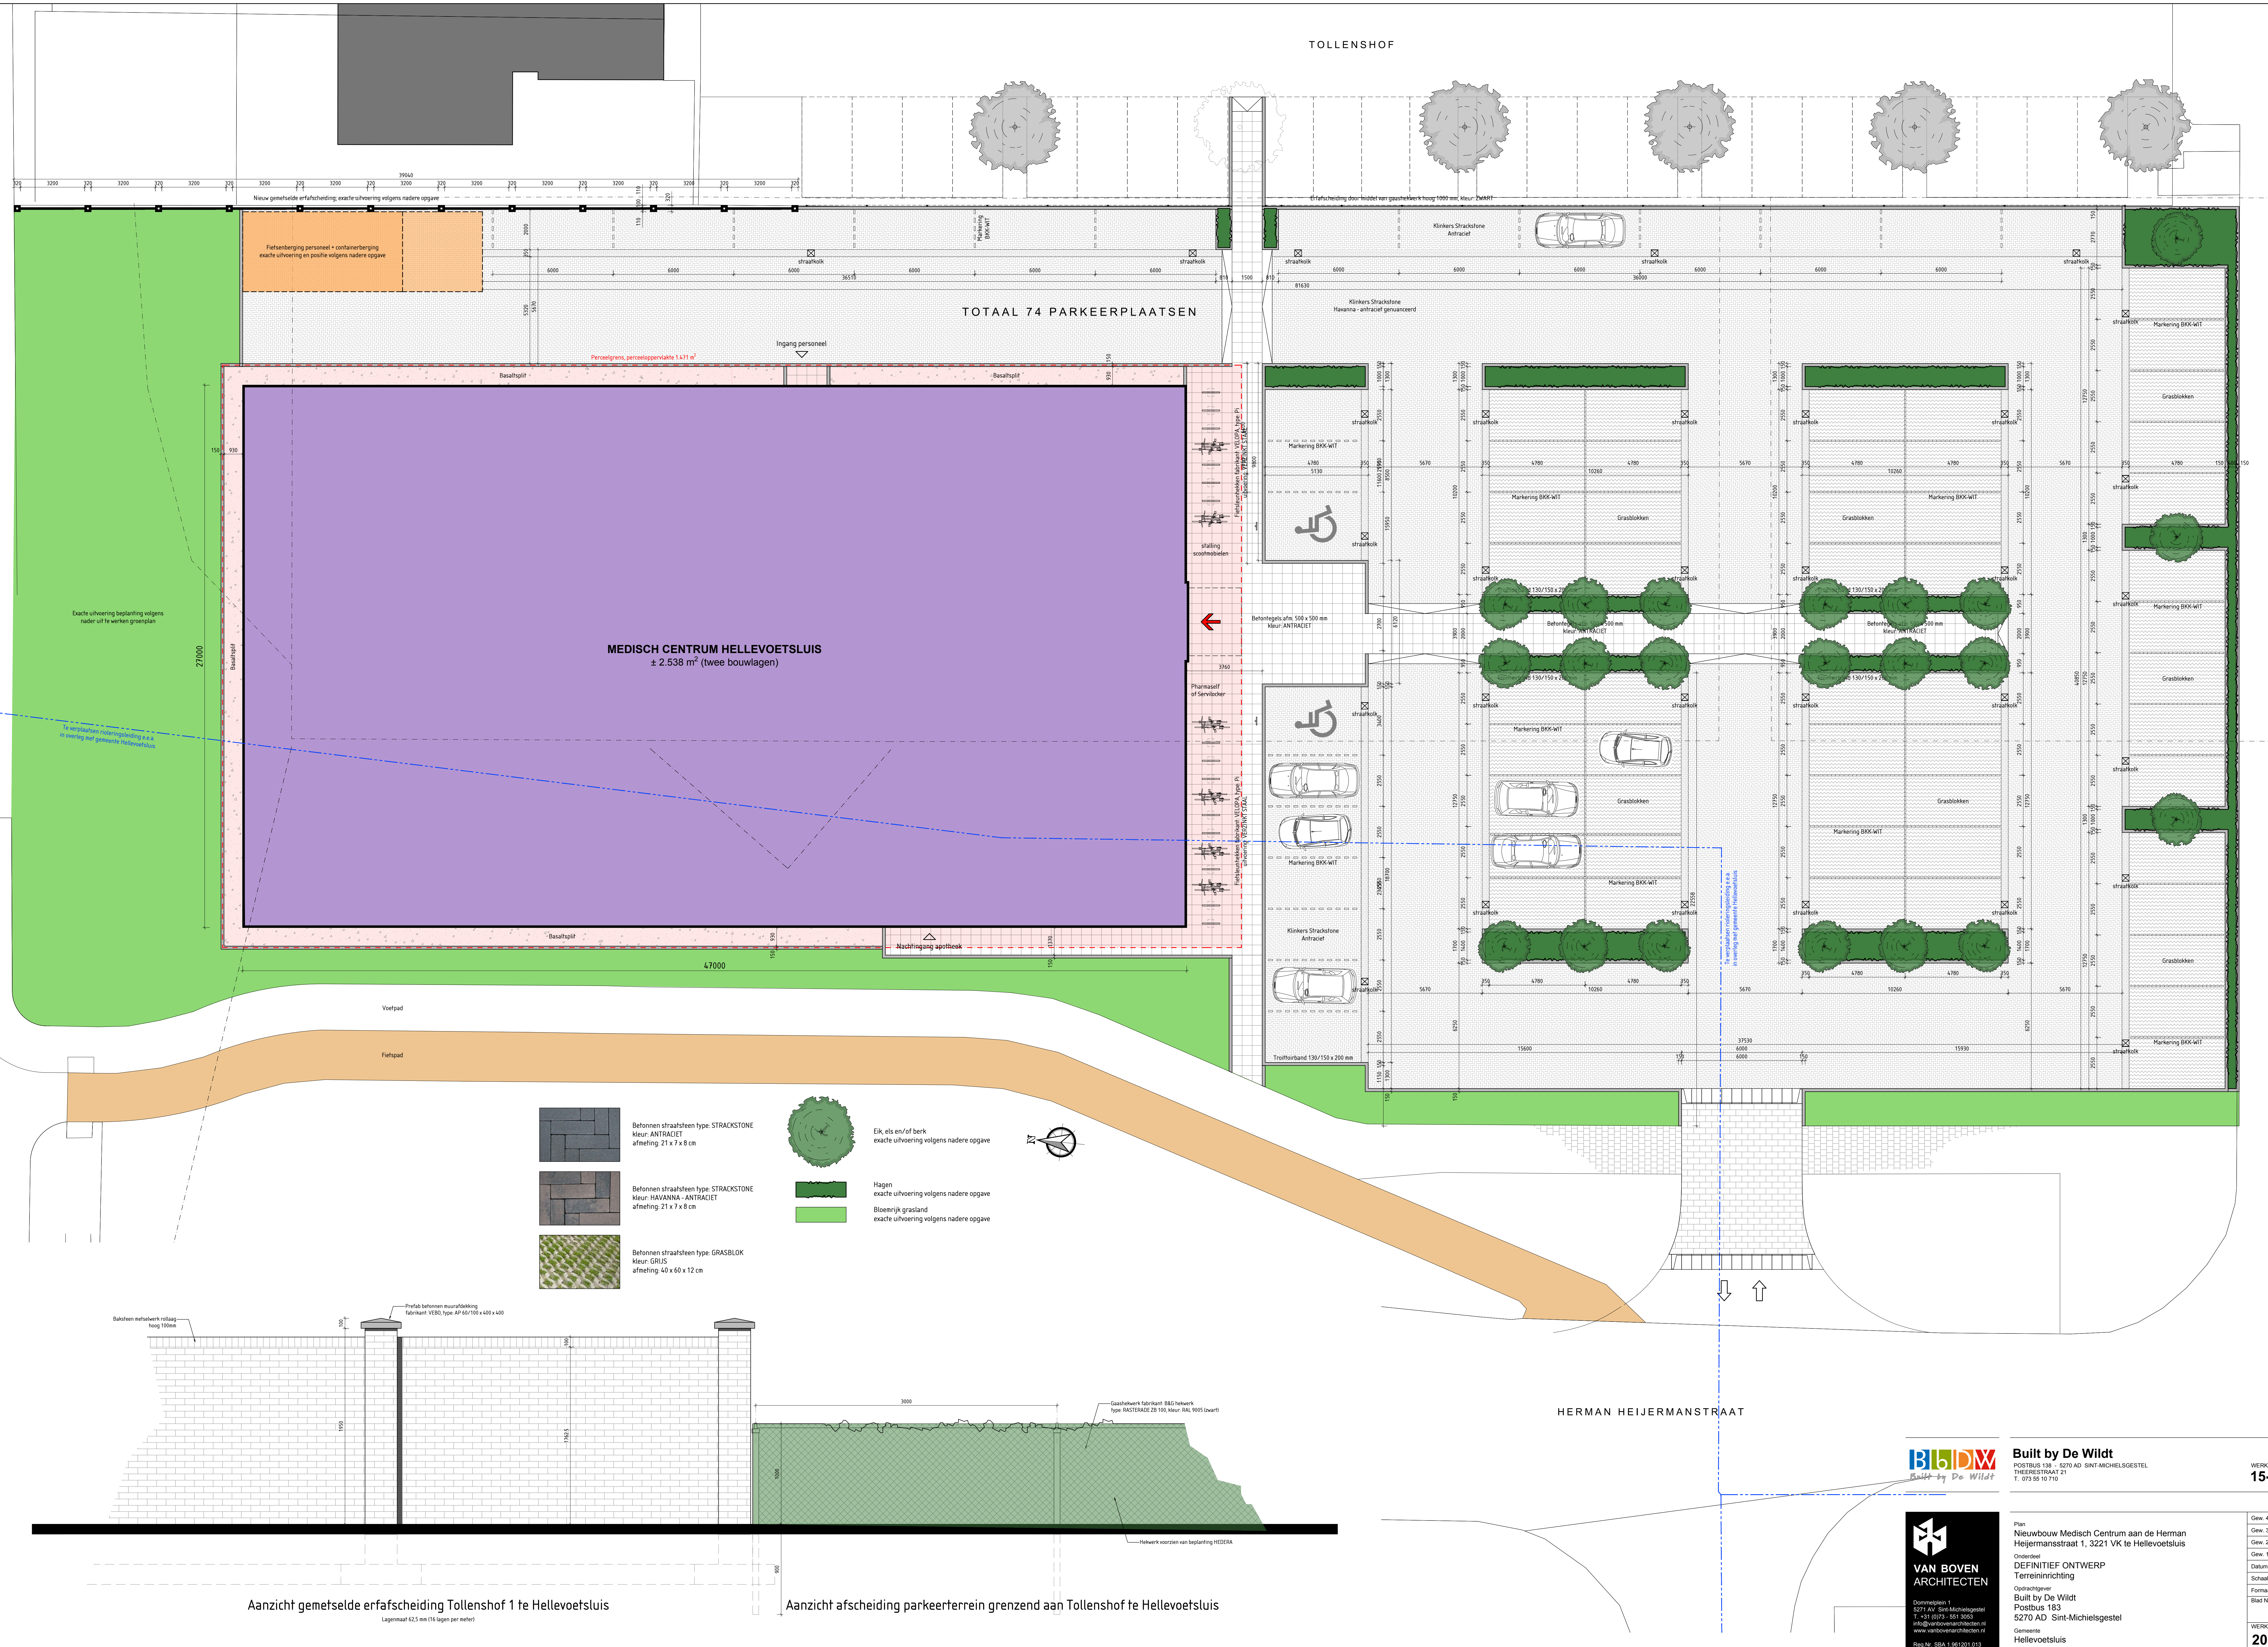

Aanzicht gemetselde erfafscheiding Tollenshof 1 te Hellevoetsluis

Aanzicht afscheiding parkeerterrein grenzend aan Tollenshof te Hellevoetsluis



Built by De Wildt
POSTBUS 138 - 5270 AD SINT-MICHELSGESTEL
THEERESTRAAT 21
T. 073 65 10 710



VAN BOVEN
ARCHITECTEN
Donnieplein 1
5201 AD Sint-Michelsgestel
T. +31 (0)73 - 551 3553
info@vanbovenarchitecten.nl
www.vanbovenarchitecten.nl
Reg. Nr. SBA 1 581201.013

Plan
Nieuwbouw Medisch Centrum aan de Herman
Heijermanstraat 1, 3221 VK te Hellevoetsluis
Onderdeel
DEFINITIEF ONTWERP
Terreininrichting
Opdrachtgever
Built by De Wildt
Postbus 138
5270 AD Sint-Michelsgestel
Gemeente
Hellevoetsluis

WERK No.	15-B024
Gew. 4	06-11-2019
Gew. 3	04-10-2019
Gew. 2	02-04-2019
Gew. 1	25-03-2019
Datum	22-03-2019
Schaal	1:20/100
Formaat	A0
Blad No.	20
WERK No.	2015.55